

COMUNE di VILLALFONSINA
(Prov. di Chieti)

AMPLIAMENTO STRUTTURA RICETTIVA ESISTENTE PER LA
REALIZZAZIONE DI UNA STRUTTURA RICETTIVA ALL'ARIA APERTA
mediante procedura di variante al PRG ai sensi dell'art. 8 del D.P.R. 160/2010.

OGGETTO

Villalfonsina – c.da Pallano

LOCALITÀ

Data: 07.01.2025

TRAVAGLINI EMILIO, nato ad Atesa il 06.07.1960 e residente a Villalfonsina,
contrada Pallano n. 10. c.f. TRVMLE60L06A485V;



COMMITTENTE


Elaborati Grafici

STUDIO INGEGNERIA
Ing. Corrado Veri

Contrada San Giorgio 46 -
66030 TREGLIO -
Tel.331 4802022 -
Cod. Fisc. VRE CRD 58B26 L3630
P.I. 02592780692




Il Progettista
Ing. Corrado Veri

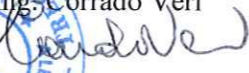

STRALCIO CATASTALE

FOGLIO 6 P.LLE 94, 4263 e 4264

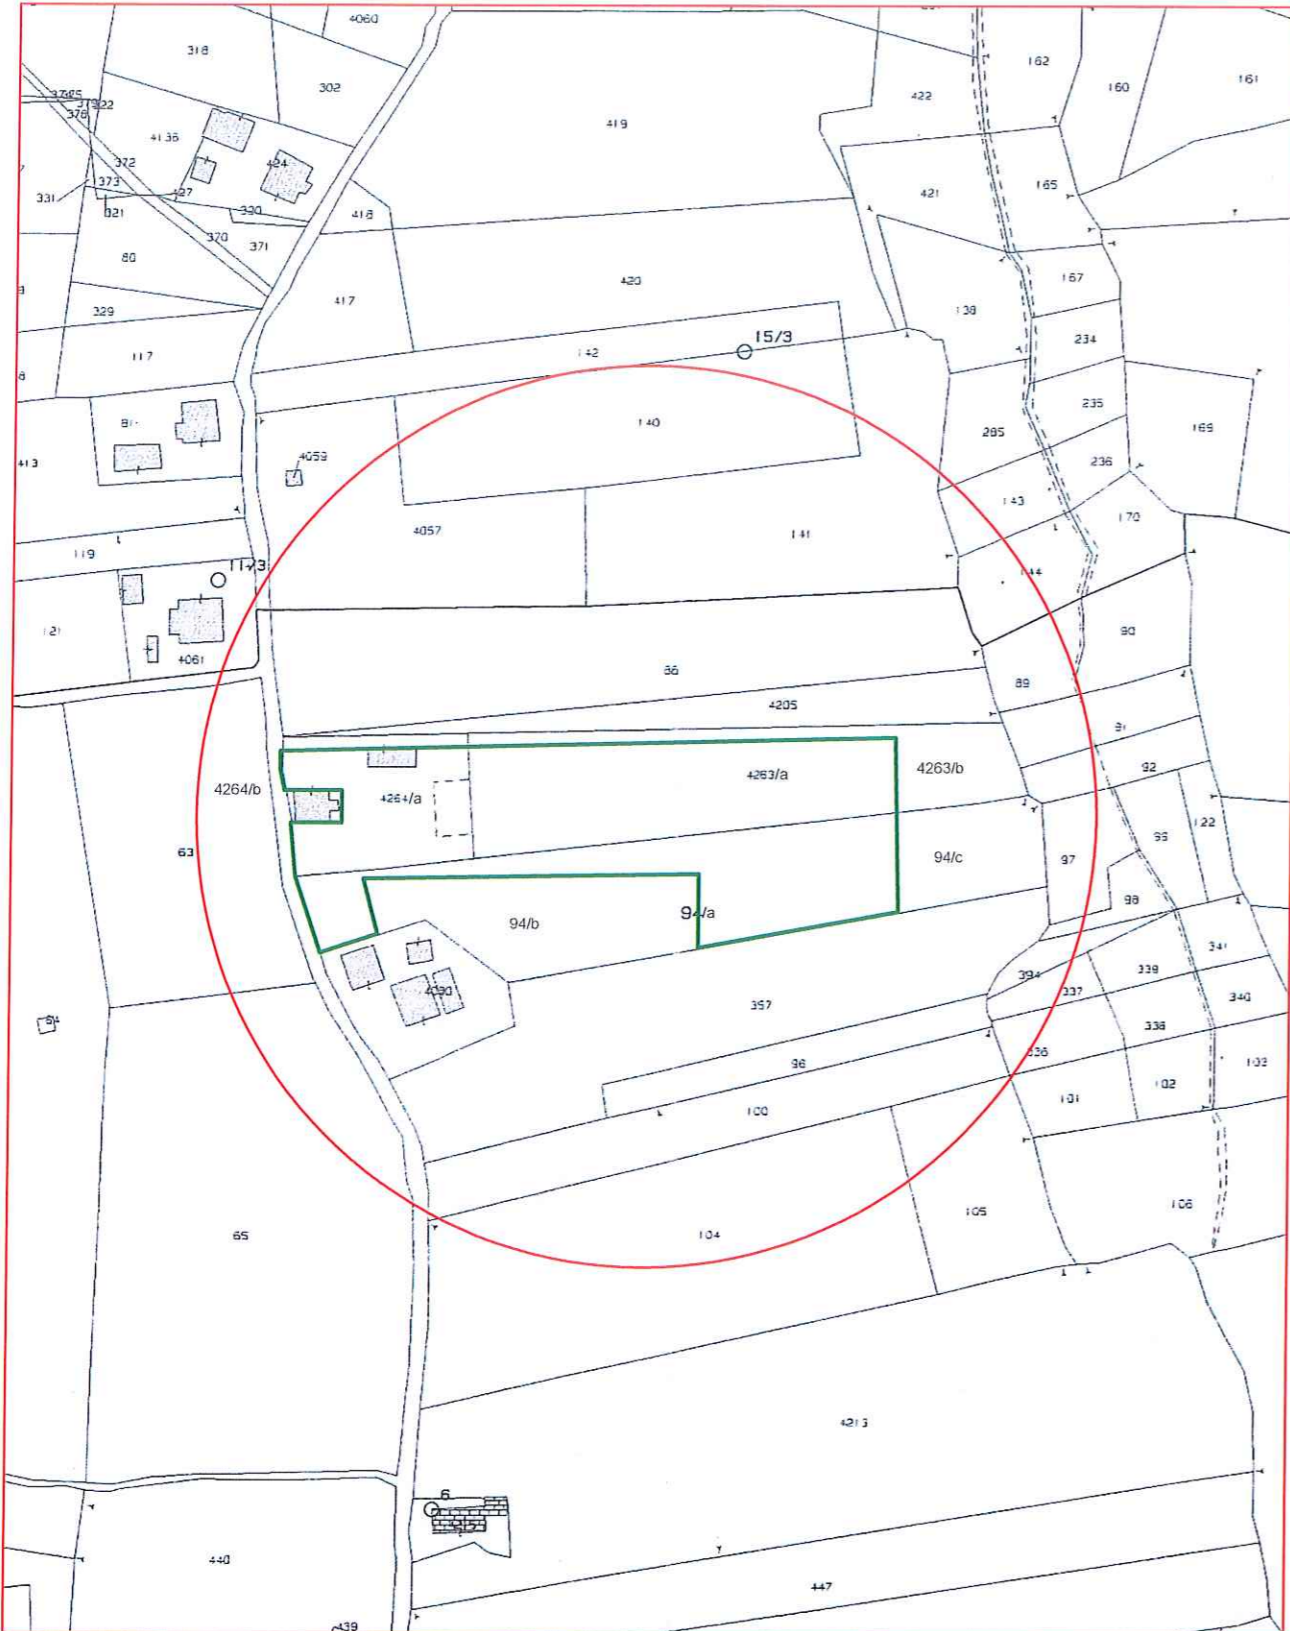


 ZONA INTERVENTO

4263/a


STRALCIO PRG

FOGLIO 6 P.LLE 94, 4263 e 4264

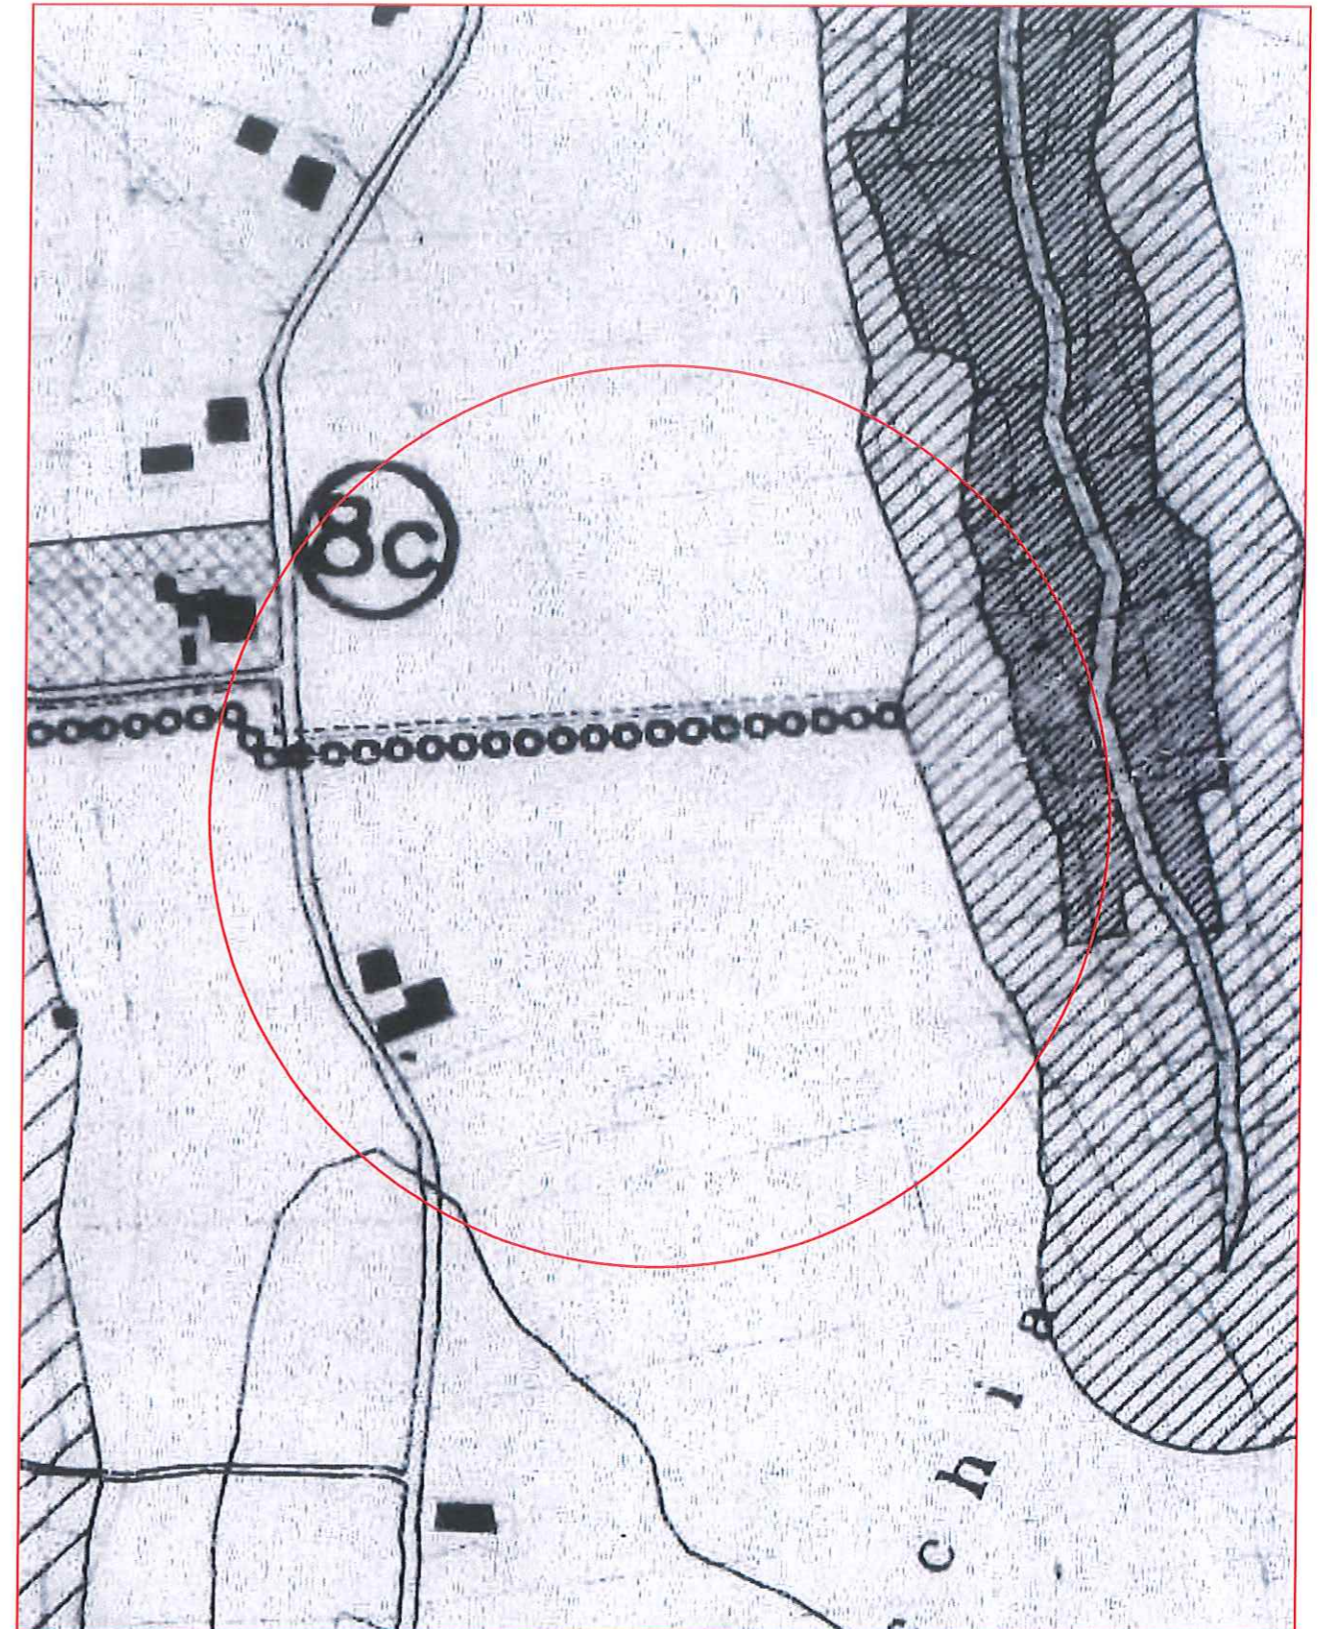


 ZONA INTERVENTO

STRALCIO PIANO PAESISTICO REGIONALE
 COMUNE DI VILLALFONSINA FOGLIO 6 P.LLE 4264, 4263 e 94

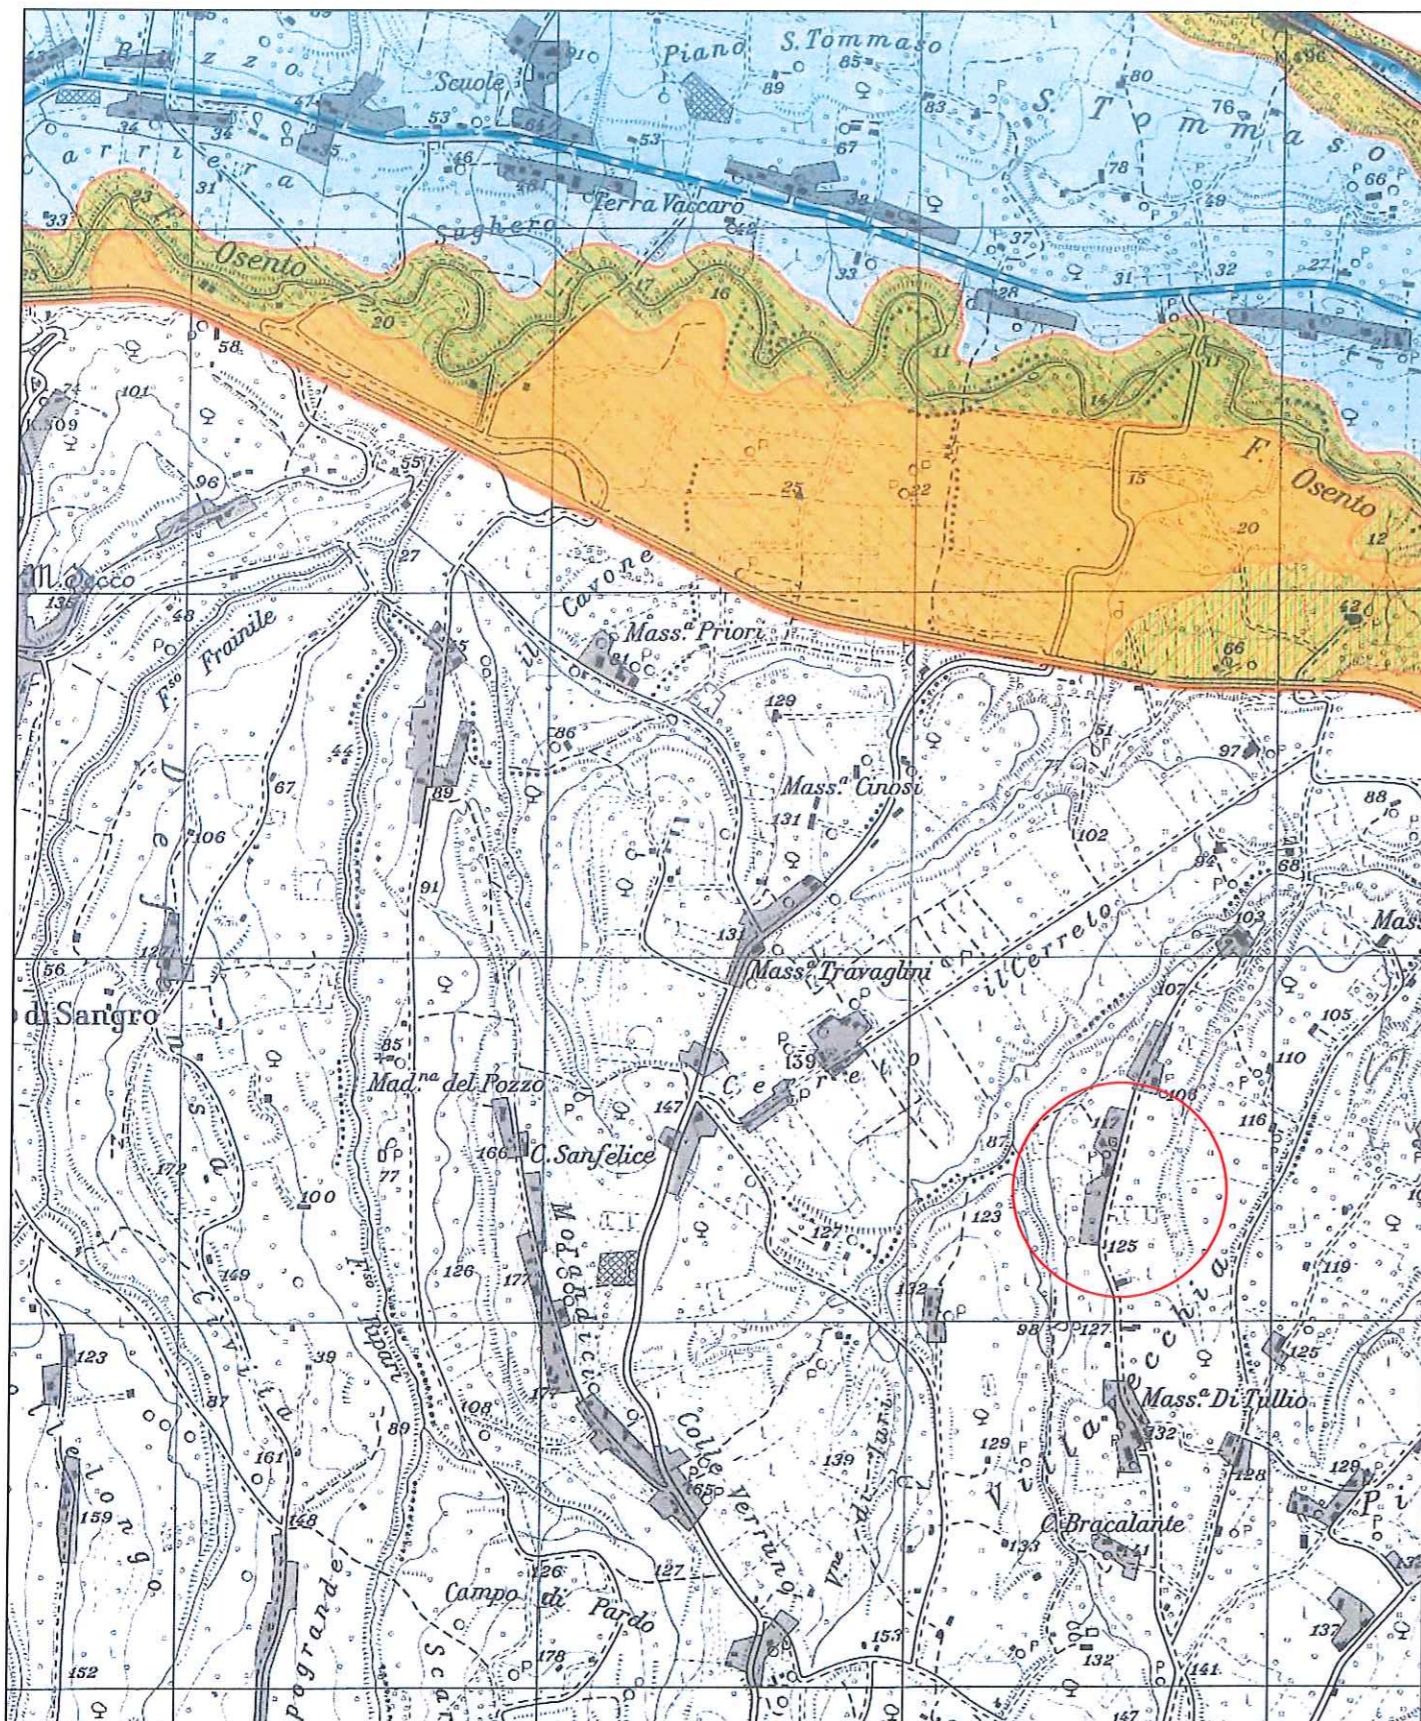



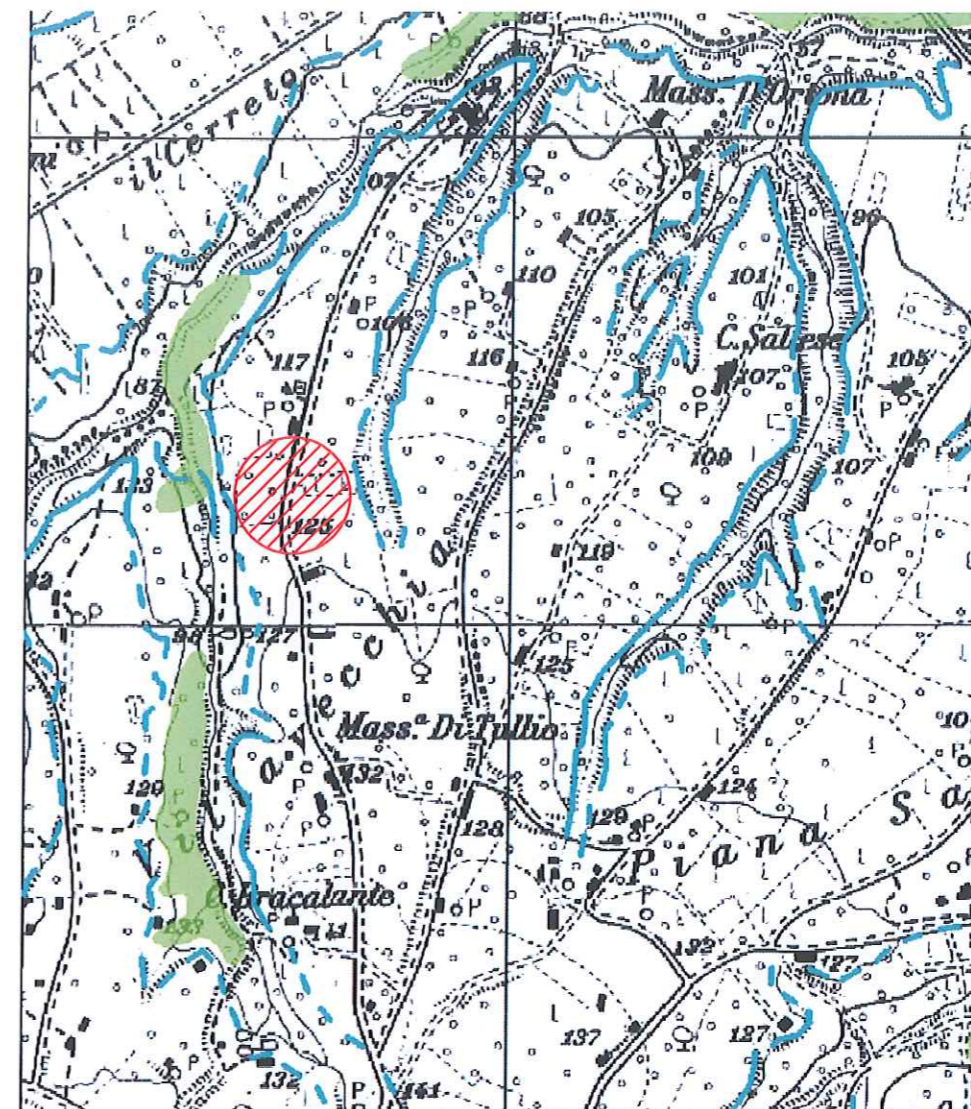

 ZONA INTERVENTO

STRALCIO PIANO ASSETTO IDROGEOLOGICO
 COMUNE DI VILLALFONSINA FOGLIO 6 P.LLE 4264, 4263 e 94



CLASSI DI PERICOLOSITA'

-  P1 PERICOLOSITA' MODERATA
Aree interessate da Dissesti con bassa possibilità di riattivazione.
-  P2 PERICOLOSITA' ELEVATA
Aree interessate da Dissesti con alta possibilità di riattivazione.
-  P3 PERICOLOSITA' MOLTO ELEVATA
Aree interessate da Dissesti in attività o riattivati stagionalmente.
-  PS PERICOLOSITA' DA SCARPATA
Aree interessate da Dissesti generati da Scarpate.

 ZONA INTERVENTO


UBICAZIONE ATTIVITA'

FOGLIO n. 3 P.lle 119, 120, 121 e 4061 FOGLIO n. 6 P.lle 4264, 4263 e 94



PLANIMETRIA VINCOLI

FOGLIO 6 P.lle 4264, 4263 e 94

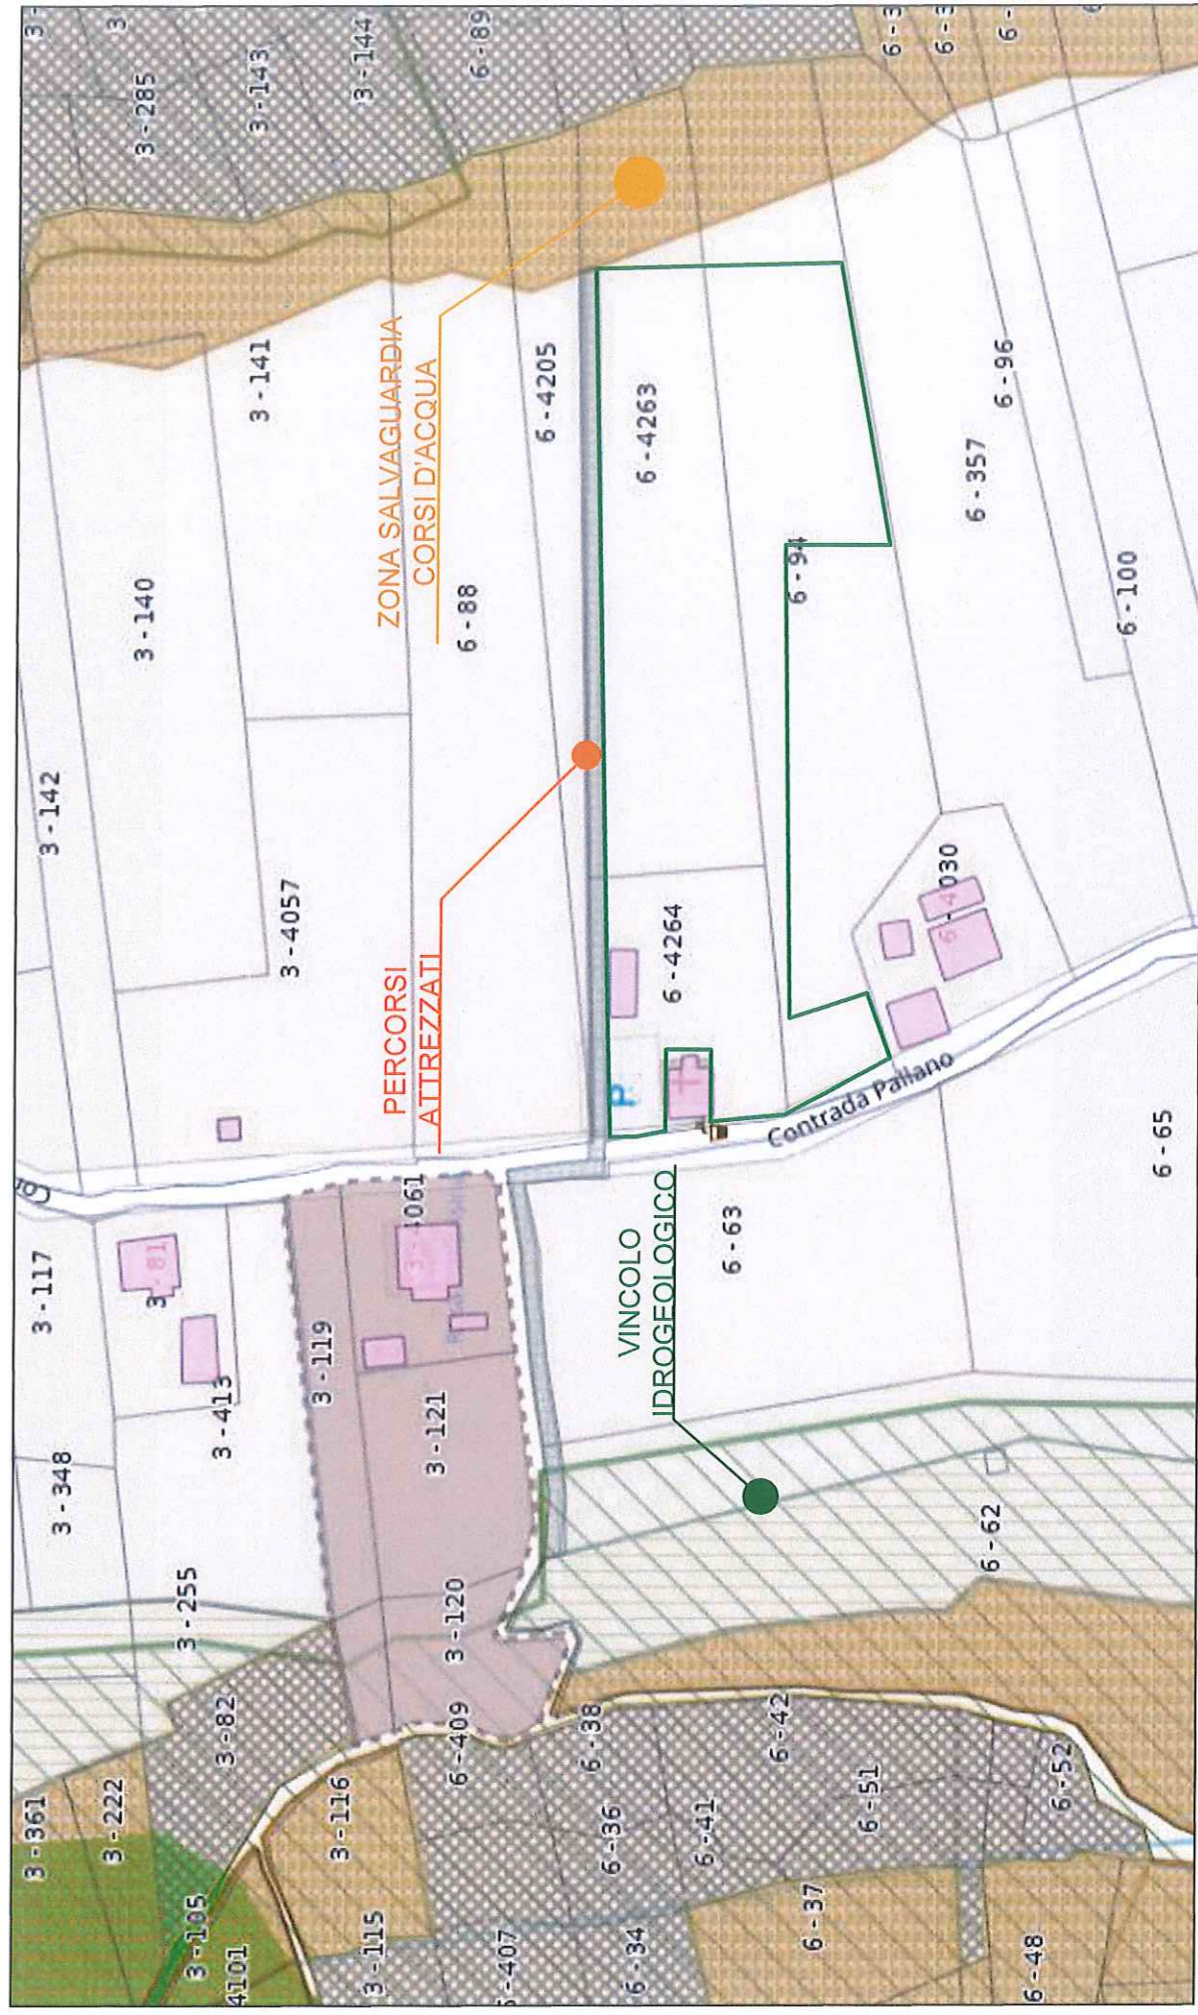


PLANIMETRIA GENERALE


POZZETTO DI SCARICO



COLONNINA PER ELETTRICITA' E RIFORMIMENTO ACQUA

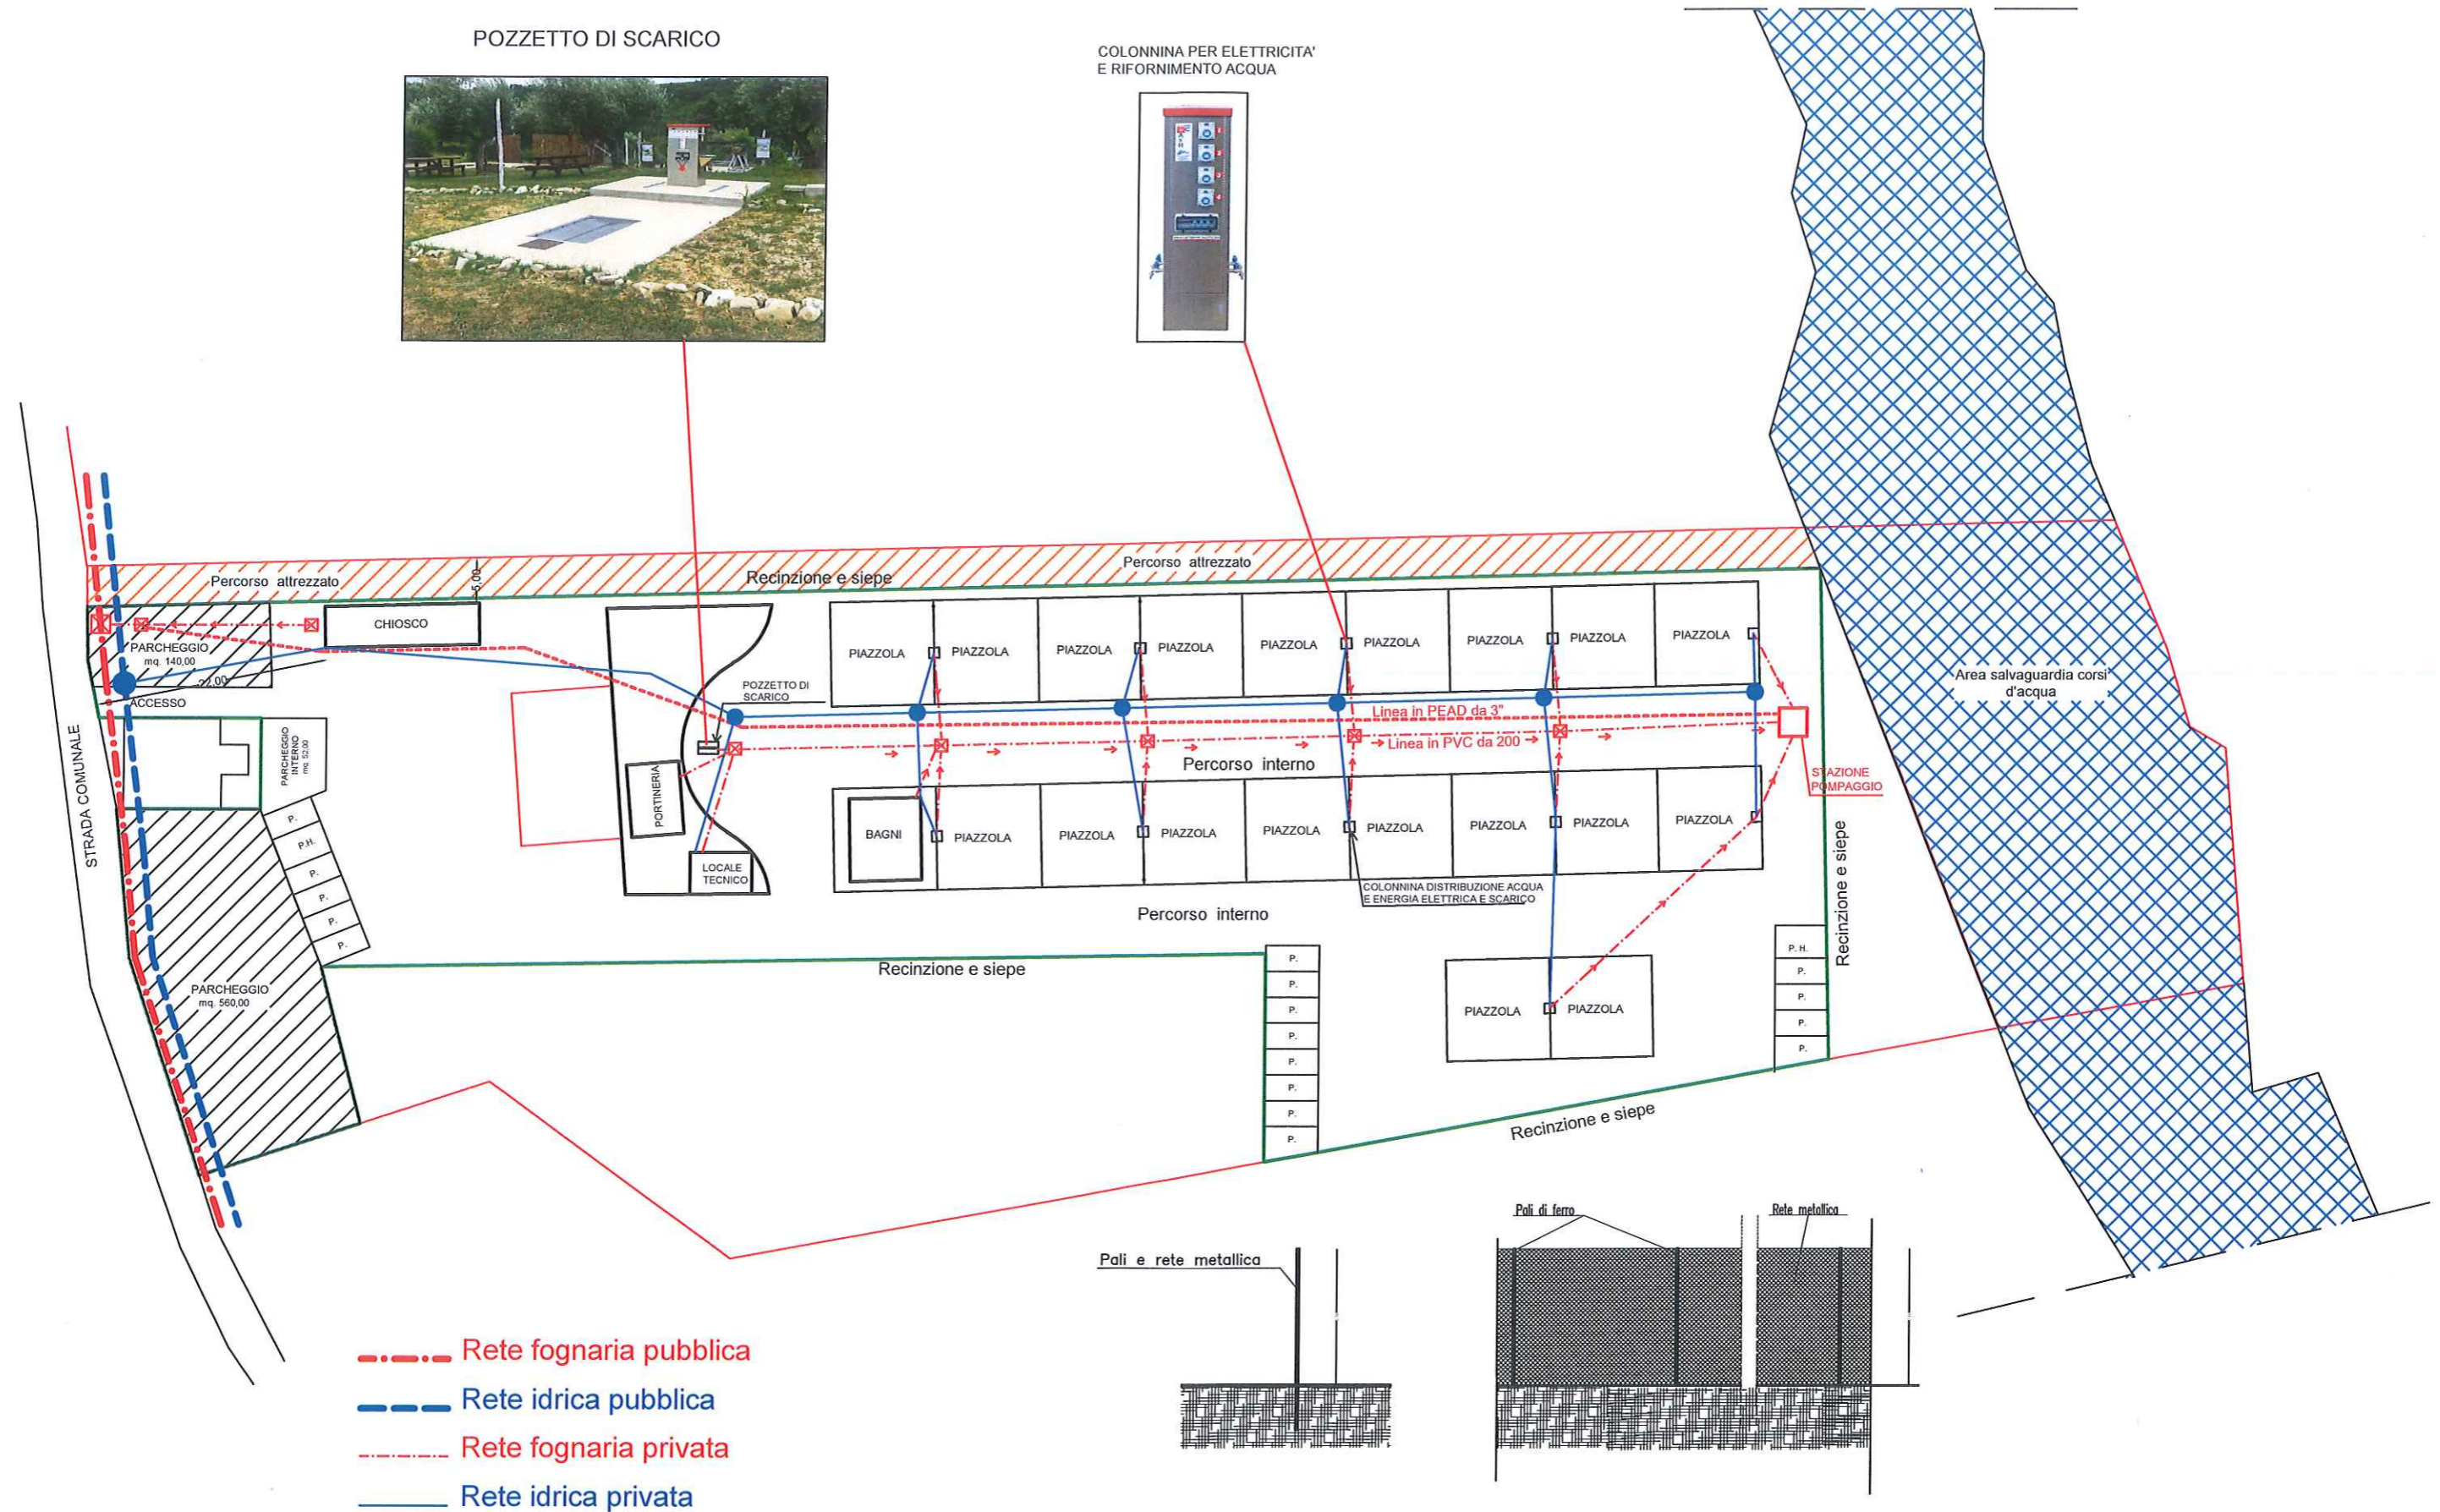

- Rete fognaria pubblica
- Rete idrica pubblica
- Rete fognaria privata
- Rete idrica privata

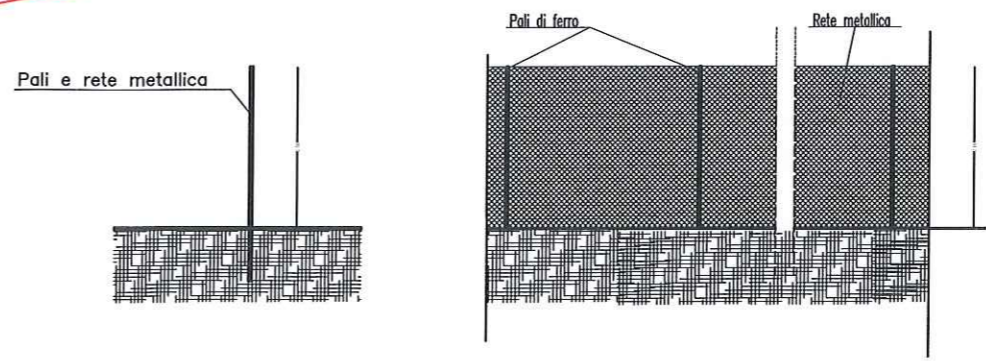


Particolare Recinzione


TETTOIA ESISTENTE




DOCUMETAZIONE FOTOGRAFICA

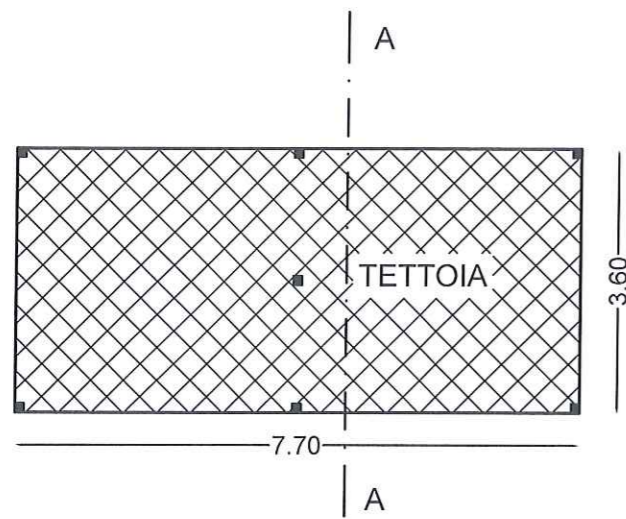


PIANTA PIANO TERRA

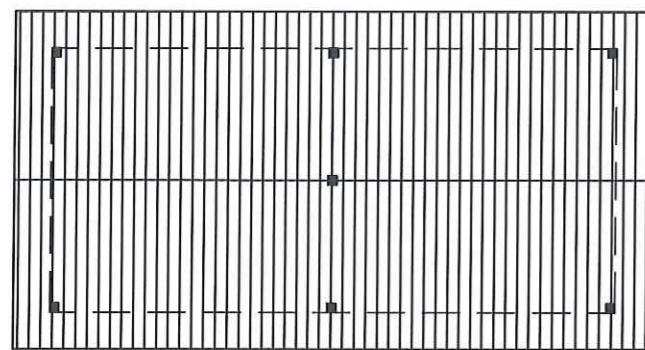


PIANTA PIANO COPERTURA

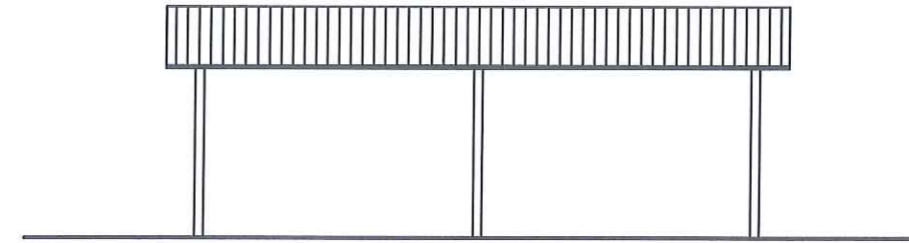

PROSPETTO NORD e SUD

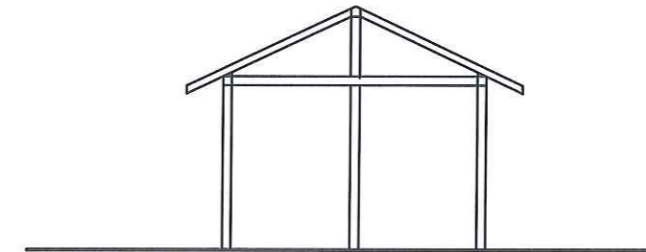


PROSPETTO OVEST

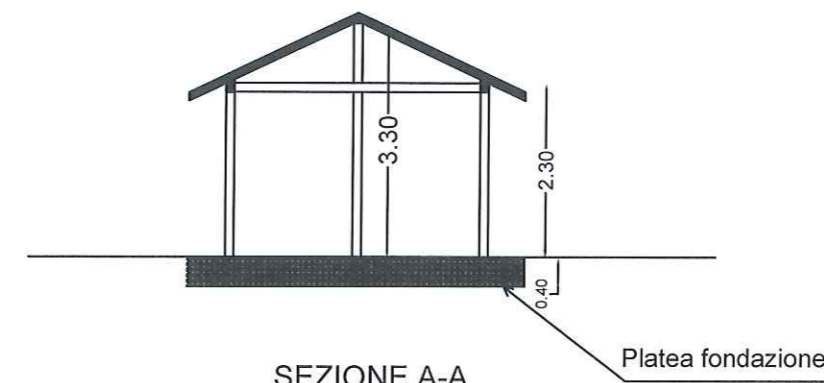


SEZIONE A-A

Platea fondazione


CHIOSCO

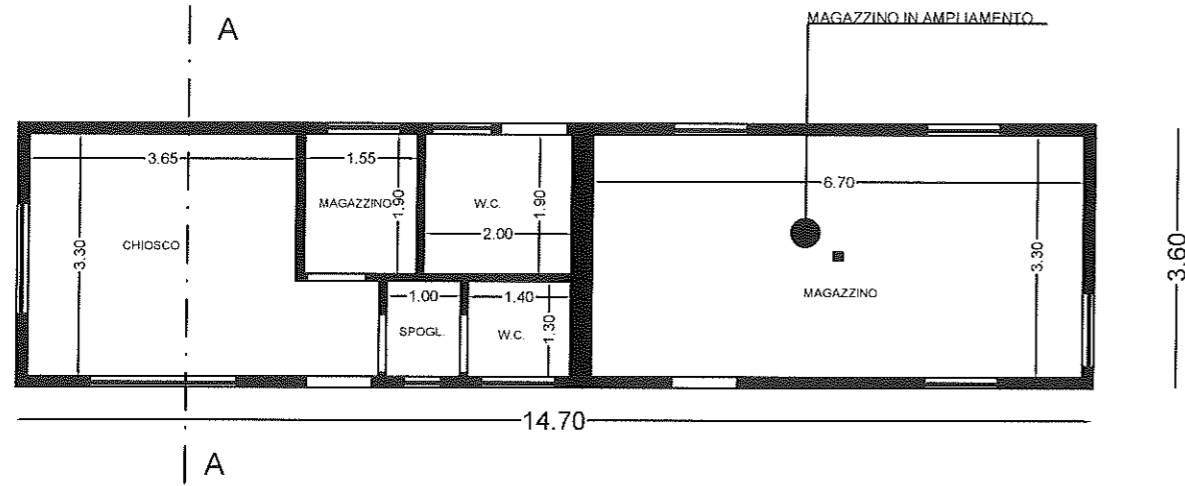


PIANTA PIANO TERRA

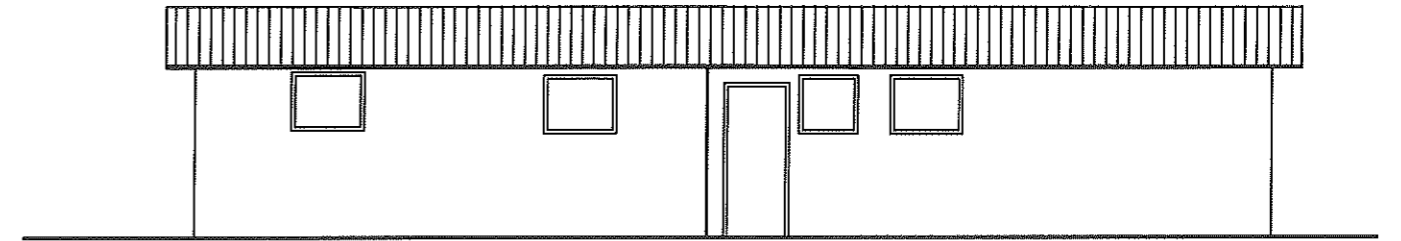


PROSPETTO NORD

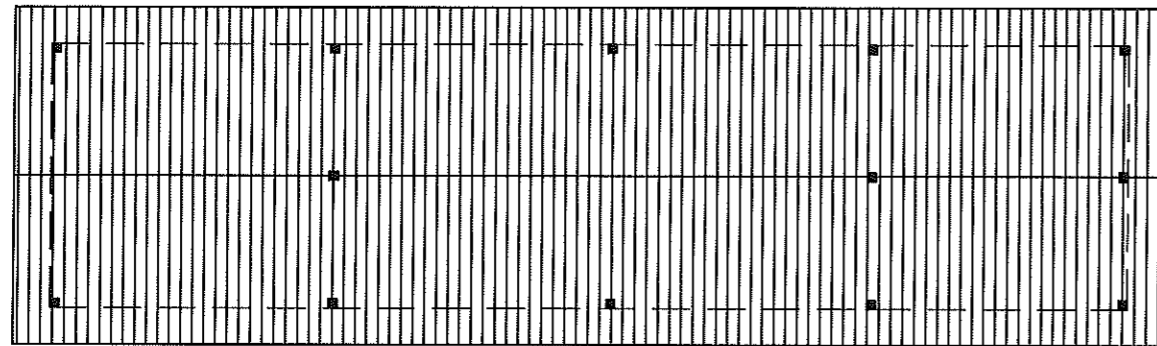


PIANTA PIANO COPERTURA

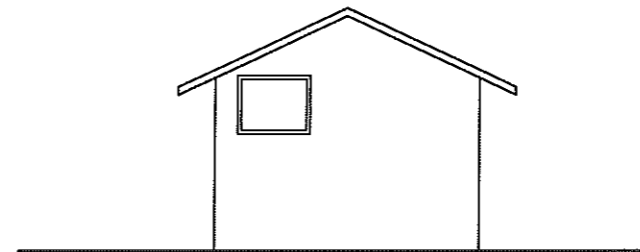


PROSPETTO EST

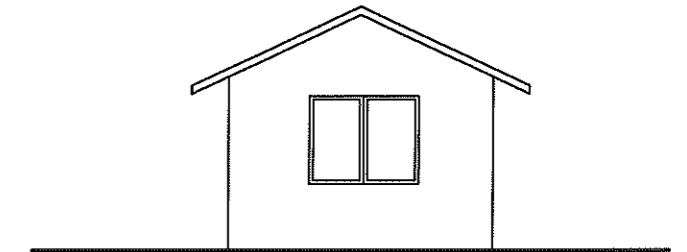

PROSPETTO OVEST

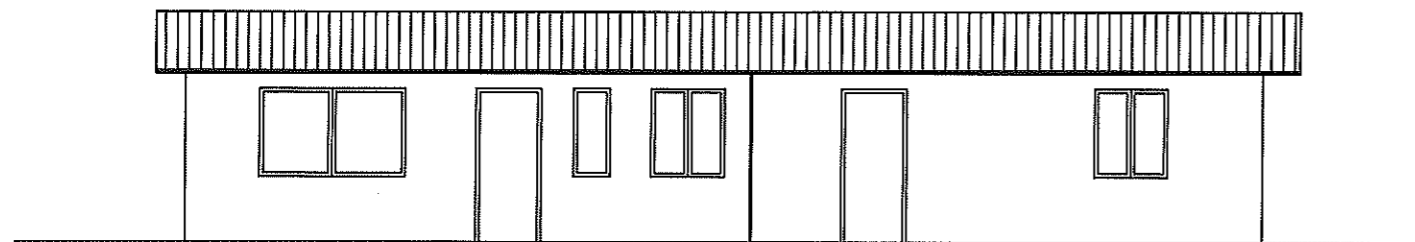


PROSPETTO SUD

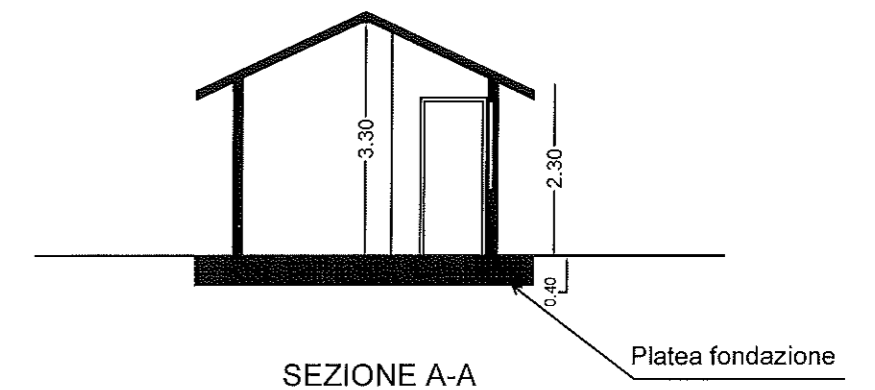


SEZIONE A-A


BAGNI

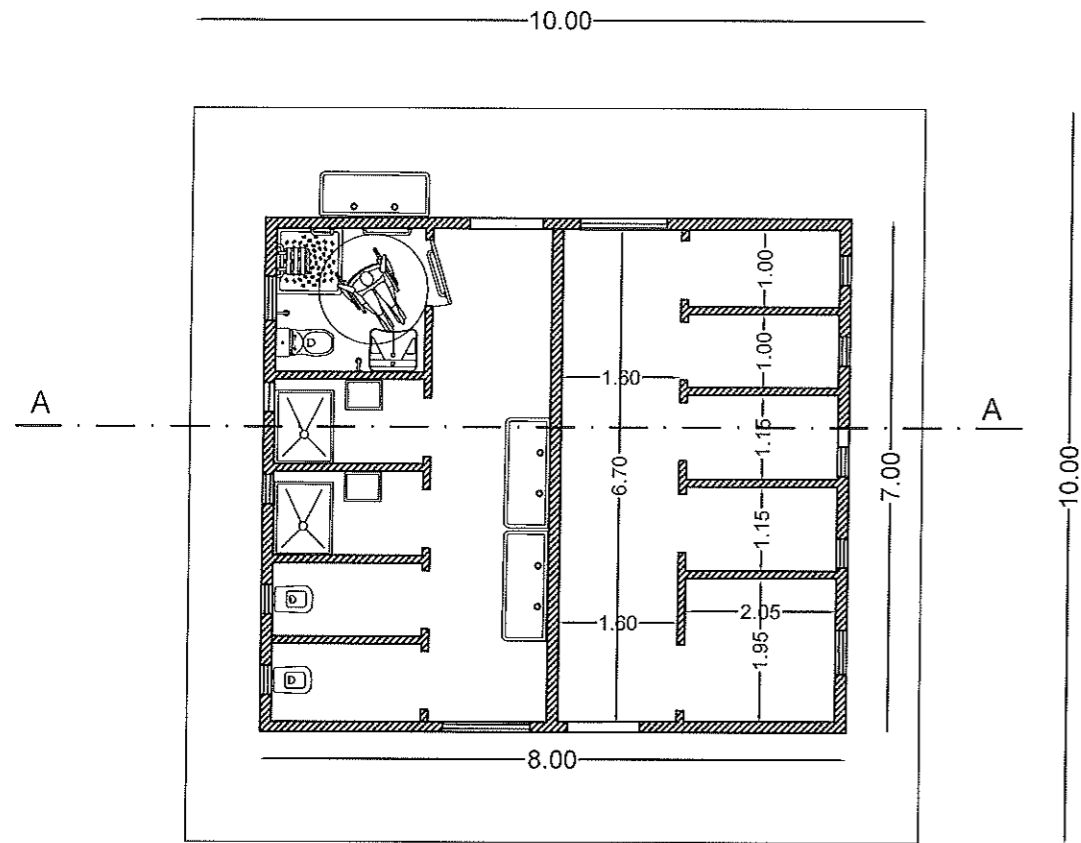


PIANTA PIANO TERRA

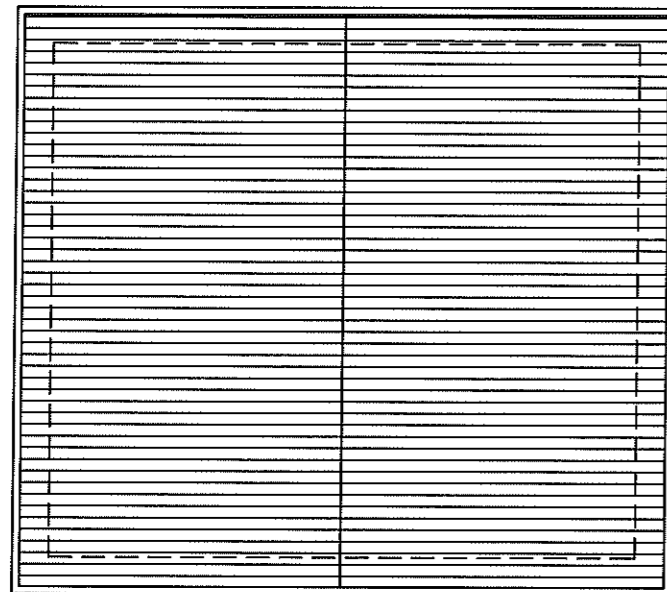


PIANTA PIANO COPERTURA

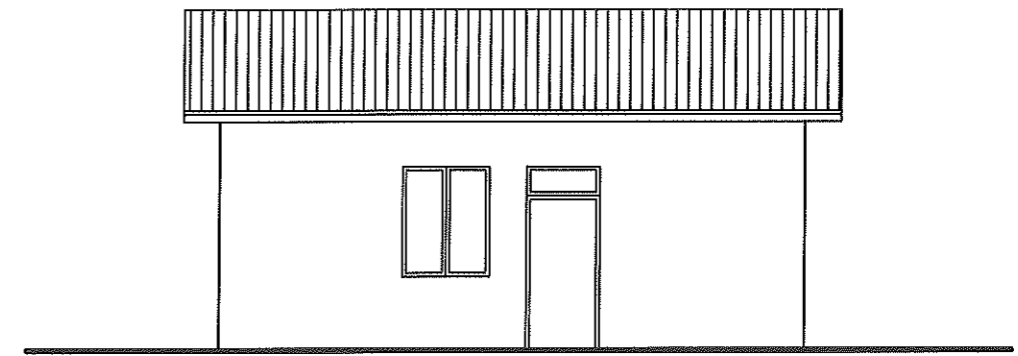

PROSPETTO SUD

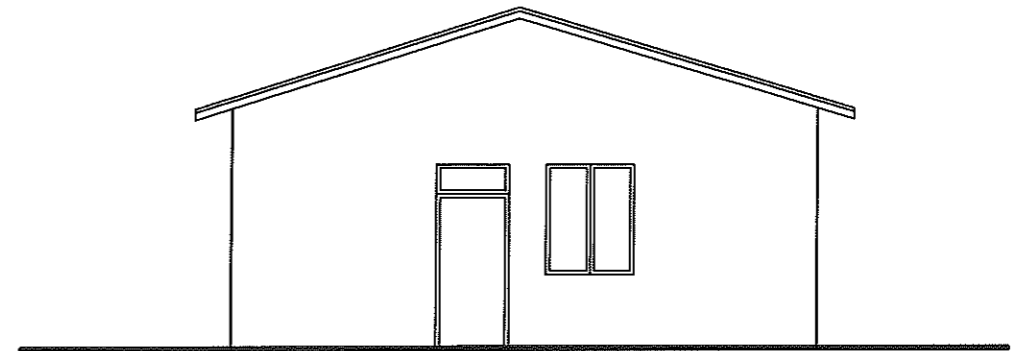

PROSPETTO NORD

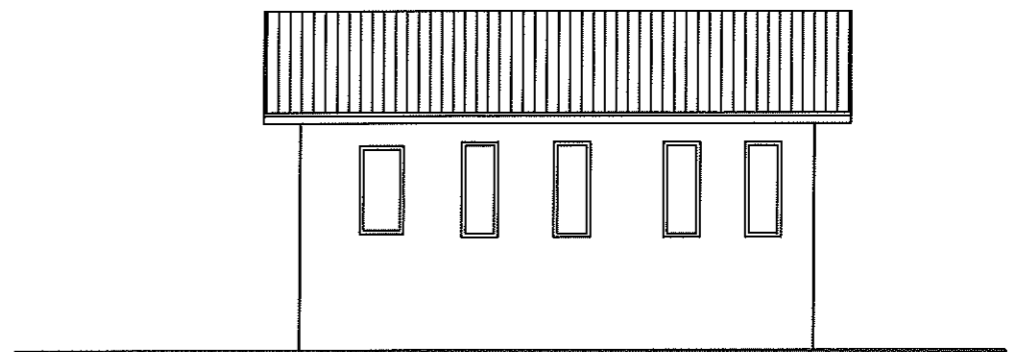


PROSPETTO EST - OVEST




SEZIONE A-A

Platea fondazione


PORTINERIA E SORVEGLIANZA

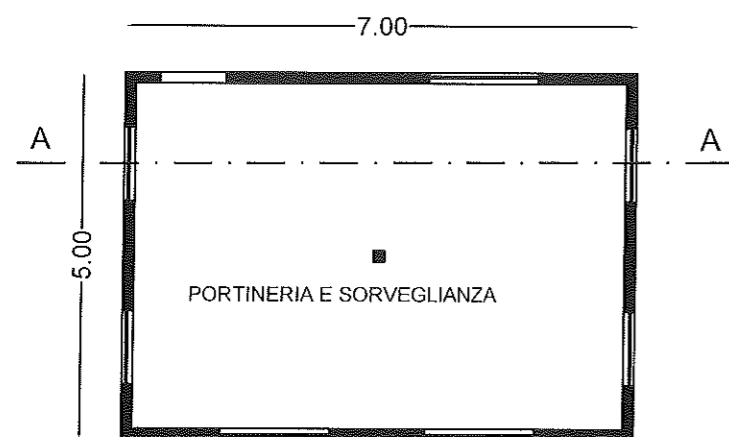

PIANTA PIANO TERRA

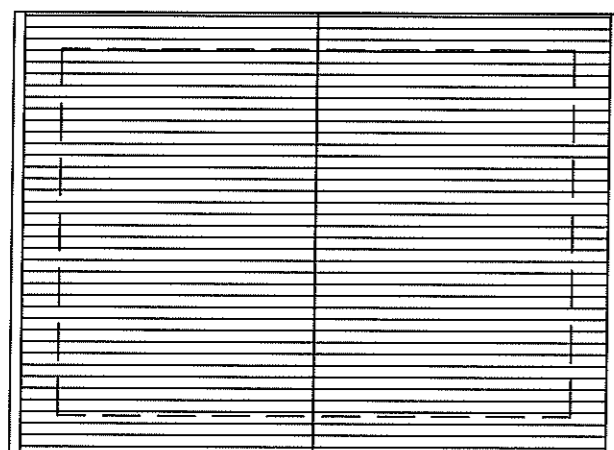


PIANTA PIANO COPERURA

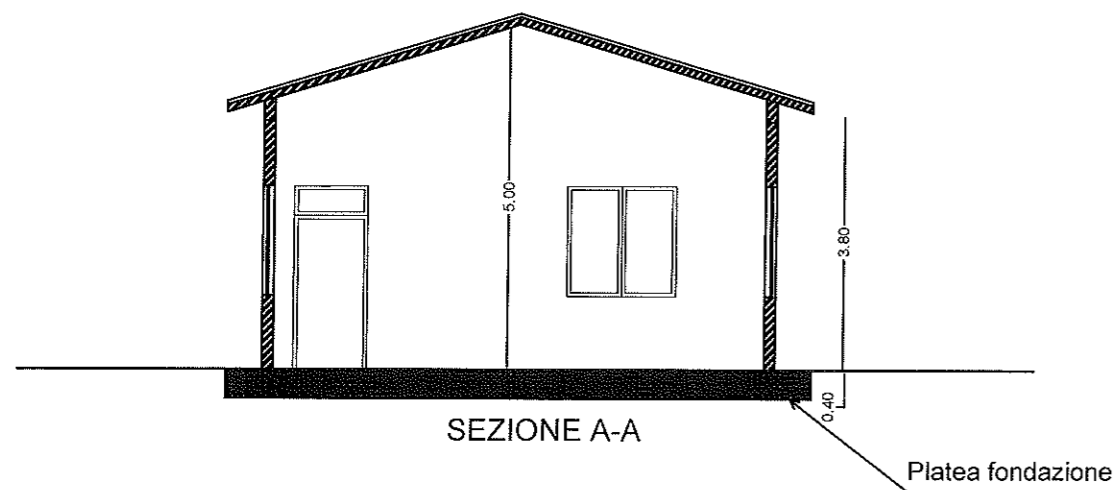


SEZIONE A-A


Platea fondazione

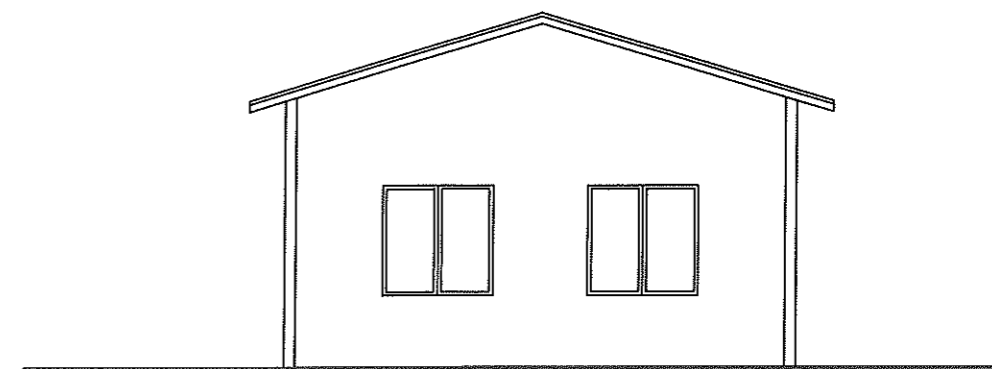

PROSPETTO OVEST

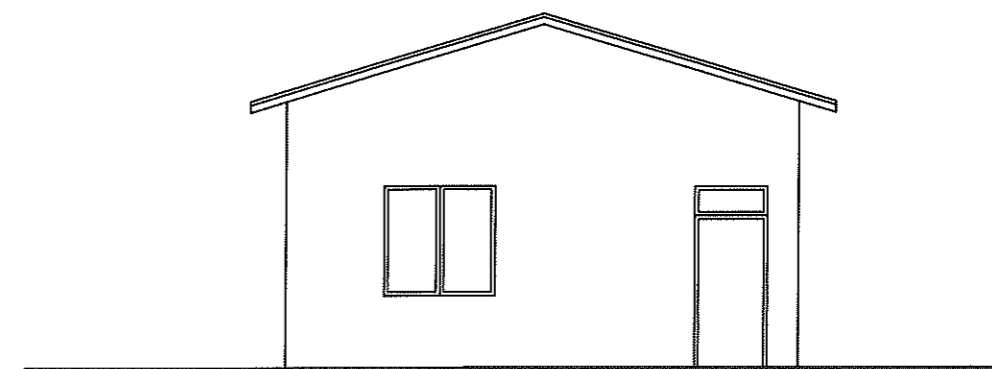


PROSPETTO EST

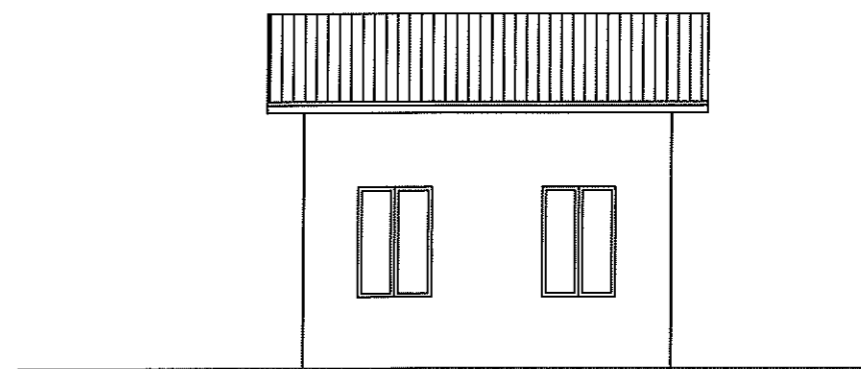


PROSPETTO NORD e SUD


LOCALI TECNICI

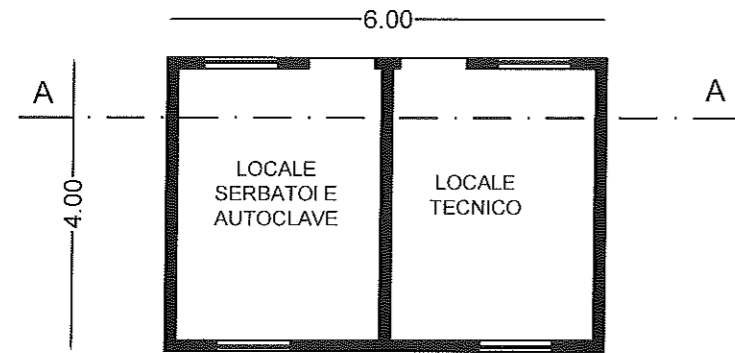


PIANTA PIANO TERRA

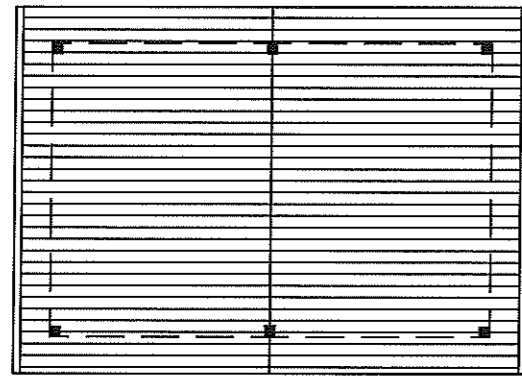


PIANTA PIANO COPERURA

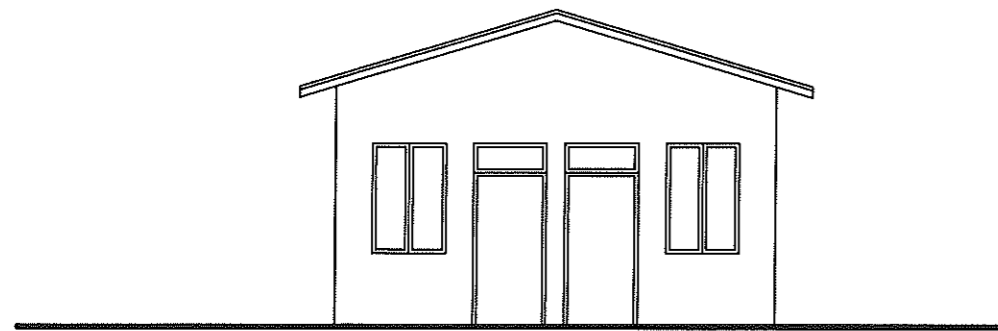


PROSPETTO NORD

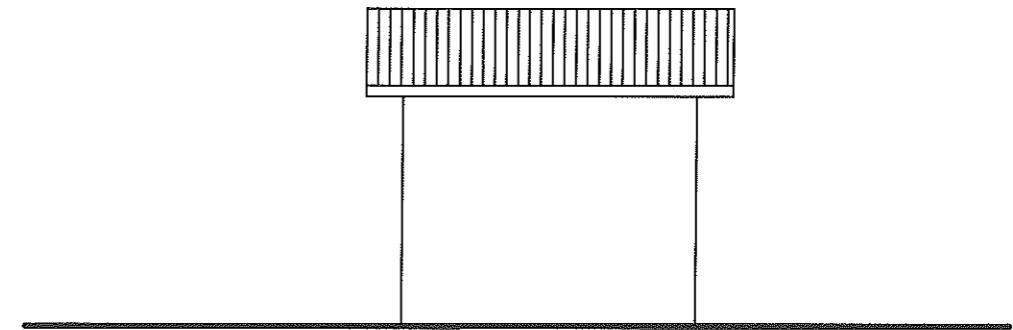

PROSPETTO EST

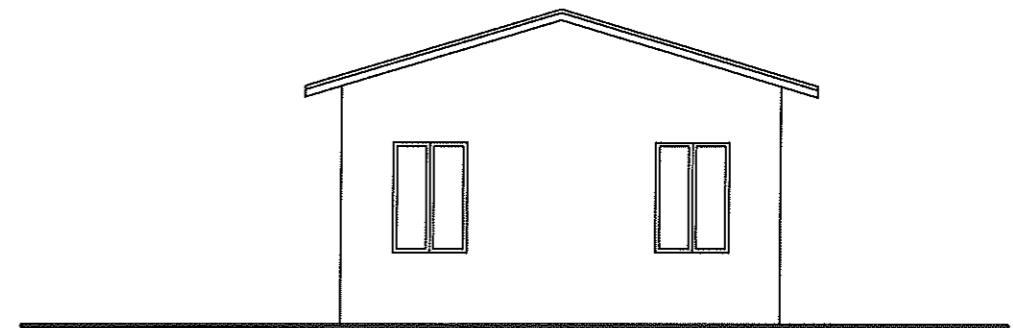

PROSPETTO SUD

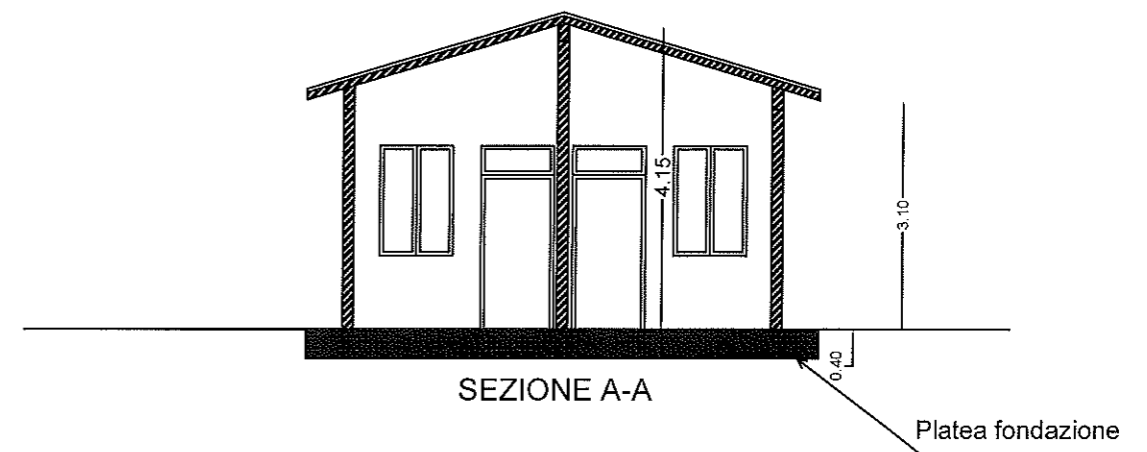

SEZIONE A-A