

**CCR-VIA -- COMITATO DI COORDINAMENTO REGIONALE PER LA  
VALUTAZIONE D'IMPATTO AMBIENTALE**

**Giudizio n° 4095**                      **Del**                      **07/12/2023**  
**Prot. n° 23/474037**                      **Del**                      **22/11/2023**

**Ditta Proponente:**                      ECO.LAN S.p.A.

**Oggetto:**                      Ampliamento della discarica per rifiuti non pericolosi: realizzazione del 4° lotto

**Comune di Intervento:**                      Lanciano ( CH)

**Tipo procedimento:**                      Richiesta di rettifica del giudizio n. 4066/2023

**Presenti**                                      (in seconda convocazione)

**Direttore Dipartimento Territorio – Ambiente (Presidente)**                      *ing. Erika Galeotti (Presidente Delegato)*

**Dirigente Servizio Valutazioni Ambientali**                      -

**Dirigente Servizio Gestione e Qualità delle Acque**                      *dott. Giancaterino Giammaria (delegato)*

**Dirigente Servizio Politica Energetica e Risorse del Territorio - Pescara**                      *ing. Armando Lombardi (delegato)*

**Dirigente Servizio Gestione Rifiuti e Bonifiche - Pescara**                      *dott.ssa Silvia De Melis (delegata)*

**Dirigente Servizio Pianificazione Territoriale e Paesaggio**                      *ing. Eligio Di Marzio (delegato)*

**Dirigente Servizio Foreste e Parchi - L'Aquila**                      *ASSENTE*

**Dirigente Servizio Opere Marittime**                      *ASSENTE*

**Dirigente Servizio Genio Civile competente per territorio**

**Chieti**    *ASSENTE*

**Dirigente del Servizio difesa del suolo - L'Aquila**                      *dott. Luciano Del Sordo (delegato)*

**Dirigente Servizio Sanità Veterinaria e Sicurezza degli Alimenti**                      *ASSENTE*

**Direttore dell'A.R.T.A**                      *ing. Simonetta Campana (delegata)*

Preso atto della documentazione presentata da ECO.LAN S.p.A. in merito alla richiesta di rettifica del giudizio n. 4066/2023 acquisita al prot. n. 474037 del 22 novembre 2023;



GIUNTA REGIONALE

## IL COMITATO CCR-VIA

Richiamato il Giudizio n. 4066 del 09/11/2023;

Vista la nota del proponente ECO.LAN. S.p.A., datata 21/11/2023 ed acquisita al prot. n. 474037 del 22/11/2023, con la quale viene comunicato che all'interno dell'elaborato 5.1.3 – Stralcio catastale e stralcio con occupazione delle aree da sottoporre ad esproprio è presente un errore materiale di trascrizione della superficie da sottoporre ad esproprio della particella 4132 del foglio n. 57;

Preso atto di quanto relazionato nella citata nota: “[...] l'estensione dell'area già in uso della particella 4132 da sottoporre ad esproprio è stata erroneamente indicata pari a 2.788 mq, in luogo della superficie pari a 34.379 mq, come correttamente indicato a pag. 20 dell'Elaborato 1.1, Relazione tecnica di progetto. [...] l'imprecisione rilevata interessava il solo elaborato grafico 5.1.3, mentre tutte le restanti valutazioni progettuali sono state eseguite tenendo in debita considerazione il dato catastale corretto”;

Visto l'allegato alla citata nota, elaborato denominato 5.1.3 – Stralcio catastale e stralcio con occupazione delle aree da sottoporre ad esproprio, datato novembre 2023;

Ritenuto opportuno, alla luce dei chiarimenti forniti dal proponente e sopra riportati:

- sostituire l'elaborato 5.1.3 allegato alla documentazione progettuale valutata con Giudizio n. 4066, con quello revisionato, datato novembre 2023, ed allegato al presente Giudizio;
- modificare il dato di 2.788 mq della superficie da sottoporre ad esproprio della particella 4132 del foglio n. 57, indicata a pag. 7 di 15 dell'istruttoria allegata al Giudizio 4066, con la superficie pari a 34.379 mq;

Rilevato che le modifiche sopra elencate non determinano variazioni alle valutazioni sulla base delle quali il CCR-VIA ha espresso il Giudizio n. 4066 del 09/11/2023;

### ESPRIME IL SEGUENTE GIUDIZIO

**DI CONFERMA DEL GIUDIZIO N. 4066 DEL 09/11/2023 FAVOREVOLE  
CON CONDIZIONI AMBIENTALI**

**DI PRESA D'ATTO DELL'ELABORATO 5.1.3 DATATO NOVEMBRE 2023  
PRESENTATO DALLA DITTA ED ALLEGATO AL PRESENTE GIUDIZIO**

*Ai sensi dell'articolo 3, ultimo comma, della Legge n. 241 del 7 agosto 1990 e ss.mm.ii. è ammesso il ricorso nei modi di legge contro il presente provvedimento alternativamente al T.A.R. competente o al Capo dello Stato rispettivamente entro 60 (sessanta) giorni ed entro 120 (centoventi) giorni dalla data di ricevimento del presente atto o dalla piena conoscenza dello stesso.*





*ing. Erika Galeotti (Presidente Delegato)*

*dott. Giancaterino Giammaria (delegato)*

*ing. Armando Lombardi (delegato)*

*dott.ssa Silvia De Melis (delegata)*

*ing. Eligio Di Marzio (delegato)*

*dott. Luciano Del Sordo (delegato)*

*ing. Simonetta Campana (delegata)*

*FIRMATO DIGITALMENTE*

*FIRMATO ELETTRONICAMENTE*

*FIRMATO ELETTRONICAMENTE*

*FIRMATO ELETTRONICAMENTE*

*FIRMATO ELETTRONICAMENTE*

*FIRMATO ELETTRONICAMENTE*

*FIRMATO ELETTRONICAMENTE*

*Per la verbalizzazione*

*Titolare: ing. Silvia Ronconi*

*Gruppo: dott.ssa Paola Pasta*

*FIRMATO ELETTRONICAMENTE*



Sede operativa: S.P. Pedemontana - Loc. "Cerratina" Lanciano (CH)  
Sede legale: Via Arco della Posta - Lanciano (CH)

**COMPLESSO IPPC IN LOCALITÀ CERRATINA  
DEL COMUNE DI LANCIANO  
AMPLIAMENTO DELLA DISCARICA PER RIFIUTI  
NON PERICOLOSI  
REALIZZAZIONE DEL 4° LOTTO  
-P.A.U.R. Art.27-bis D.Lgs 152/06 e s.m.i.-**

**STRALCIO CATASTALE E STRALCIO CON  
OCCUPAZIONE DELLE AREE DA  
SOTTOPORRE AD ESPROPRIO**

Progettazione e coordinamento S.I.A.:  
Ing. Nicola Bianco



Gruppo di lavoro:

Ing. N. Bianco  
Ing. G. Centorame  
Geom. N. G. Conti  
Geom. R. La Selva

Rev.	Data	Descrizione	Responsabile di progetto	Elaborazione	Approvazione
0	Febbraio 2023	Emissione	GIC	NGC	NIB
1	Novembre 2023	Revisione	GIC	ROL	NIB
2					
3					



CONSORZIO SERVIZI ECOLOGICI  
DEL FRENTANO - LANCIANO (CH) | CONCESSIONARIO

GESTORE




Elaborato:	<b>5.1.3</b>
Scala:	1:5.000
Commessa:	14008

**AREA COMPLESSO IPPC IN AMPLIAMENTO**  
Particella 37 superficie mq 3.390  
Particella 4141 superficie mq 2.788  
Porzione particella 4134 superficie mq 37.990

**AREA COMPLESSO IPPC AUTORIZZATO**  
Particella 31 superficie mq 1.150  
Particella 34 superficie mq 5.230  
Particella 39 superficie mq 2.090  
Particella 99 superficie mq 3.830  
Particella 4132 superficie mq 125.152  
Porzione particella 4134 superficie mq 37.990  
Particella 4145 superficie mq 3.835  
Particella 4147 (ex 30) superficie mq 64.995  
Particella 4152 (ex 32) superficie mq 485  
Particella 4158 (ex 4143) superficie mq 435  
Particella 4159 (ex 4143) superficie mq 176  
Particella 4160 (ex 4143) superficie mq 247  
Particella 4161 (ex 4143) superficie mq 1.161  
Particella 4162 (ex 4143) superficie mq 3.800

- Complesso IPPC autorizzato
- Complesso IPPC con ampliamento
- Discarica in esercizio (lotti 1, 2 e 3)
- Discarica in ampliamento (lotto 4)

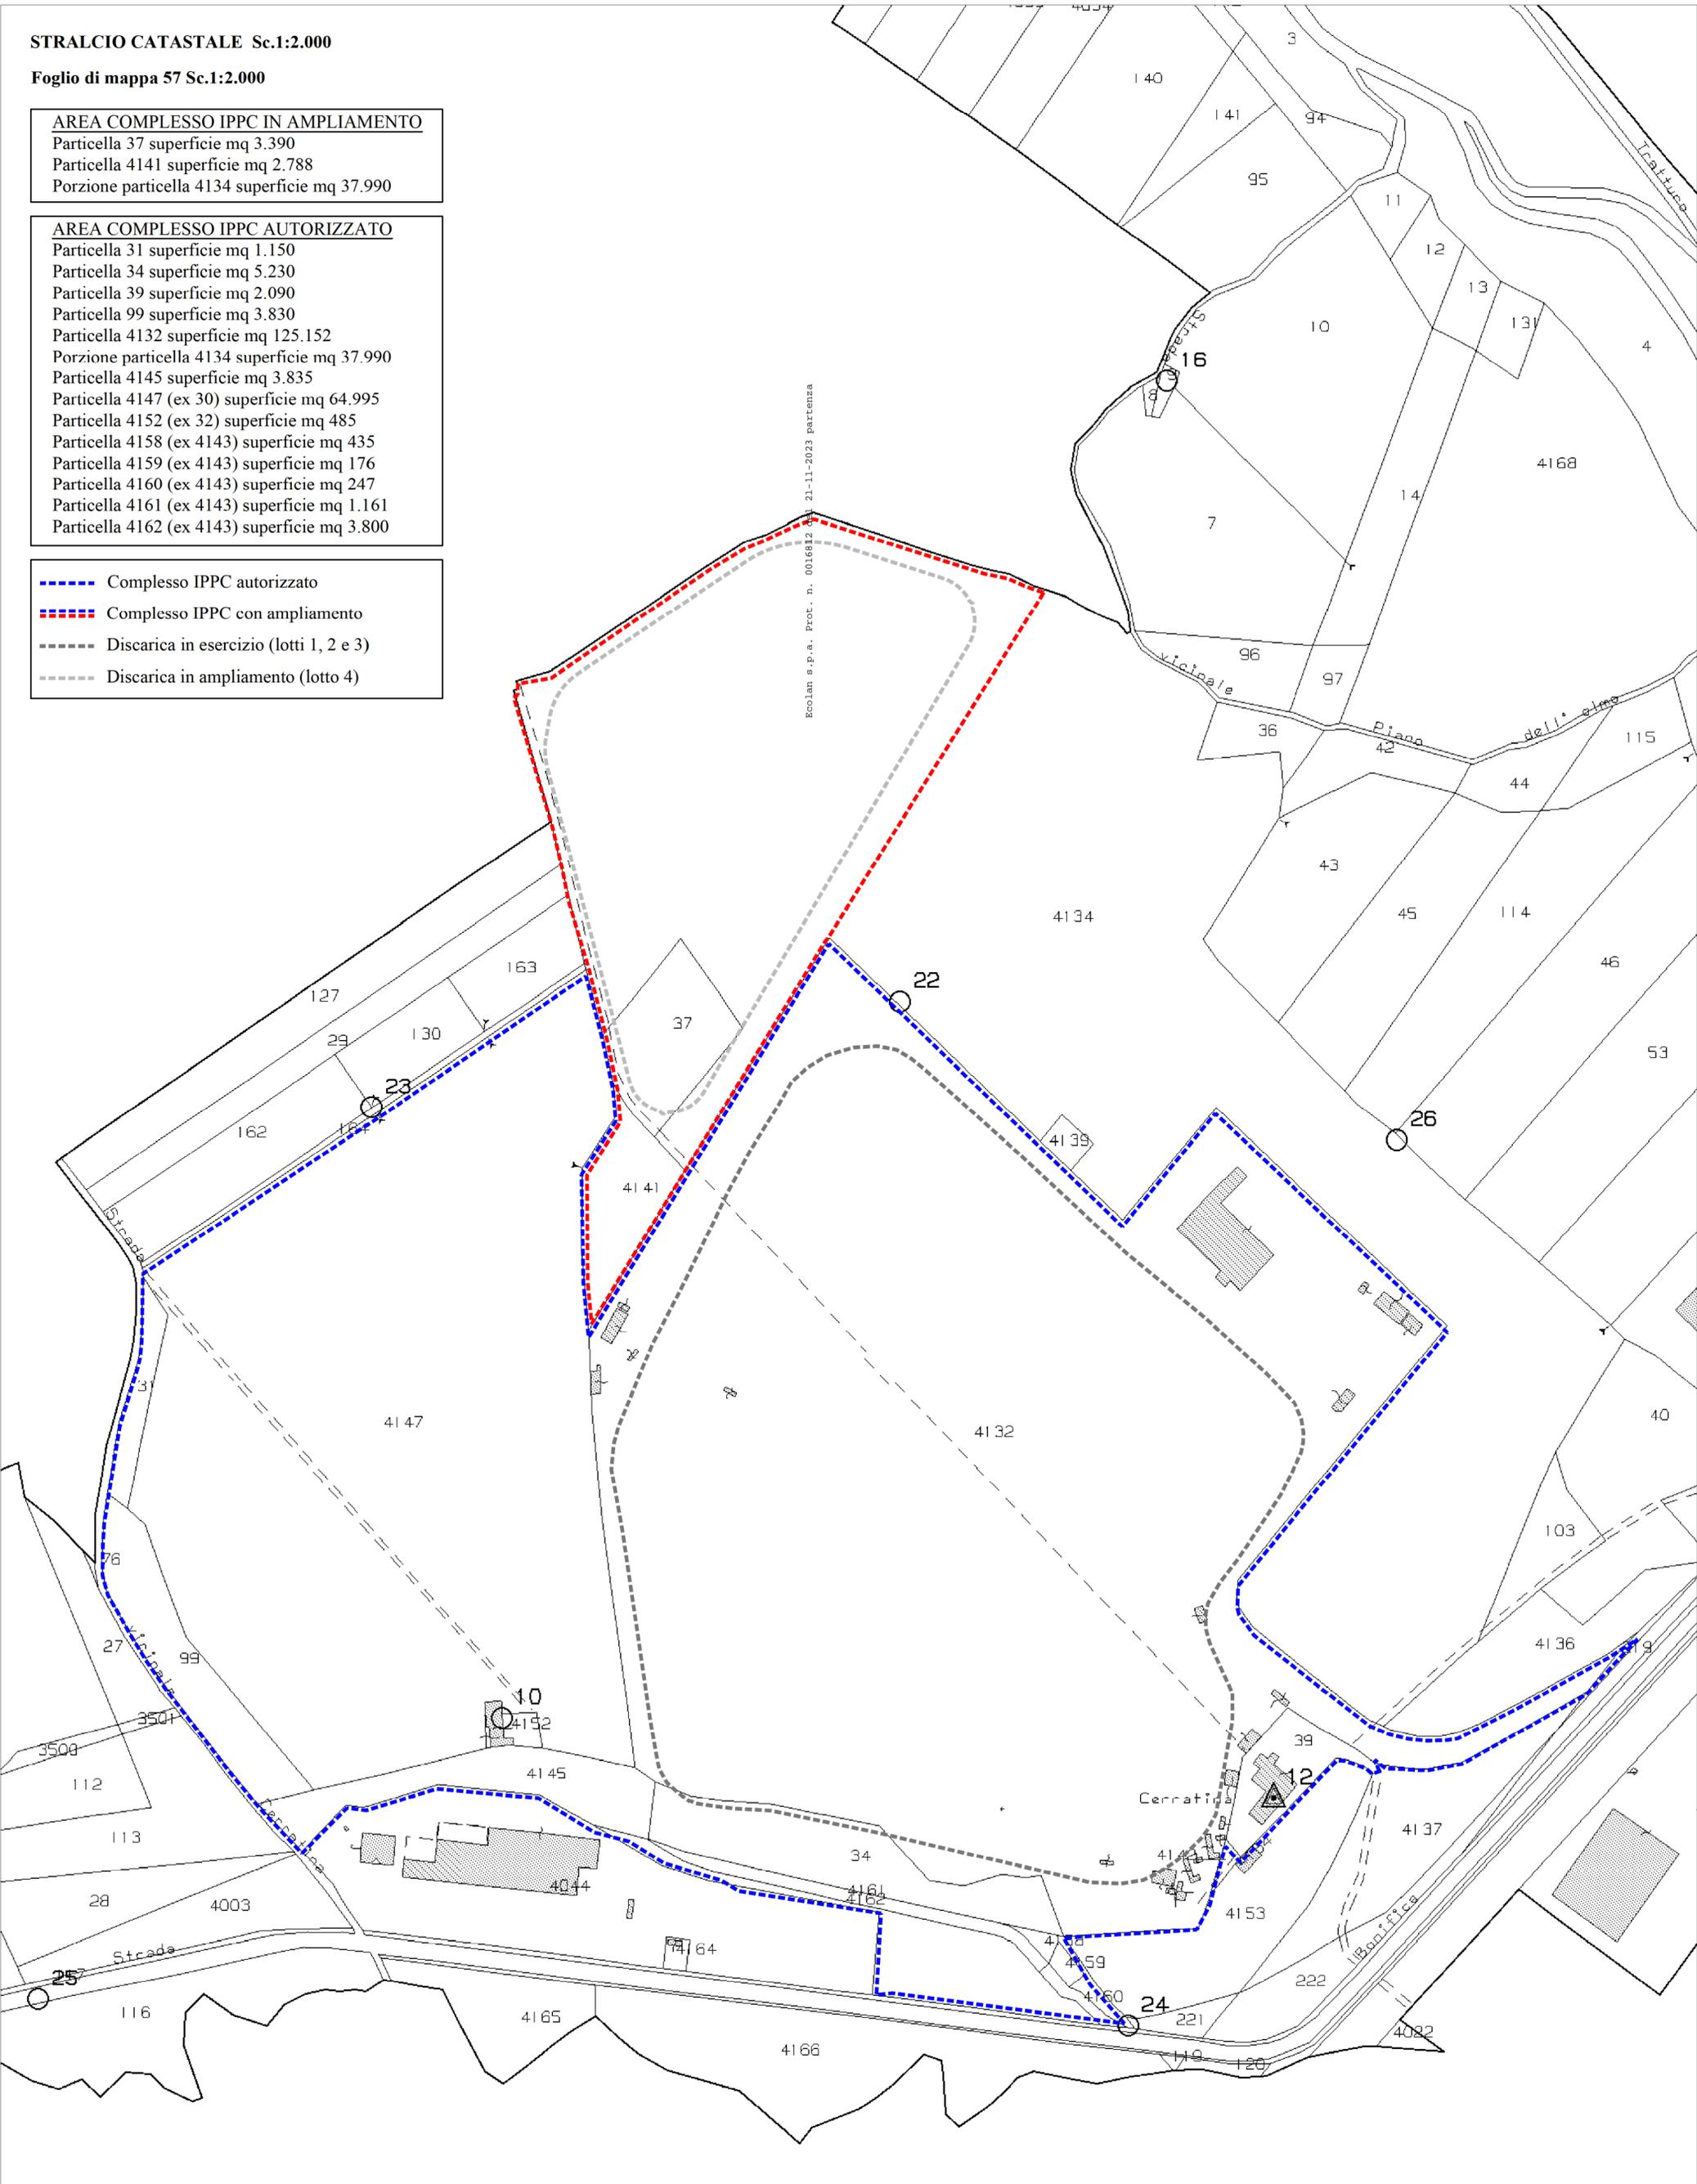


**STRALCIO CATASTALE CON OCCUPAZIONE DELLE  
AREE DA SOTTOPORRE AD ESPROPRIO Sc.1:2.000**

Foglio di mappa 57

**AREA IN AMPLIAMENTO**  
Particella 37 superficie mq 3.390  
Particella 4141 superficie mq 2.788  
Porzione particella 4134 superficie mq 37.990

**AREA GIÀ IN USO**  
Particella 4132 superficie mq 34.379

**AREA NON IN USO**  
Particella 39 superficie mq 2.090

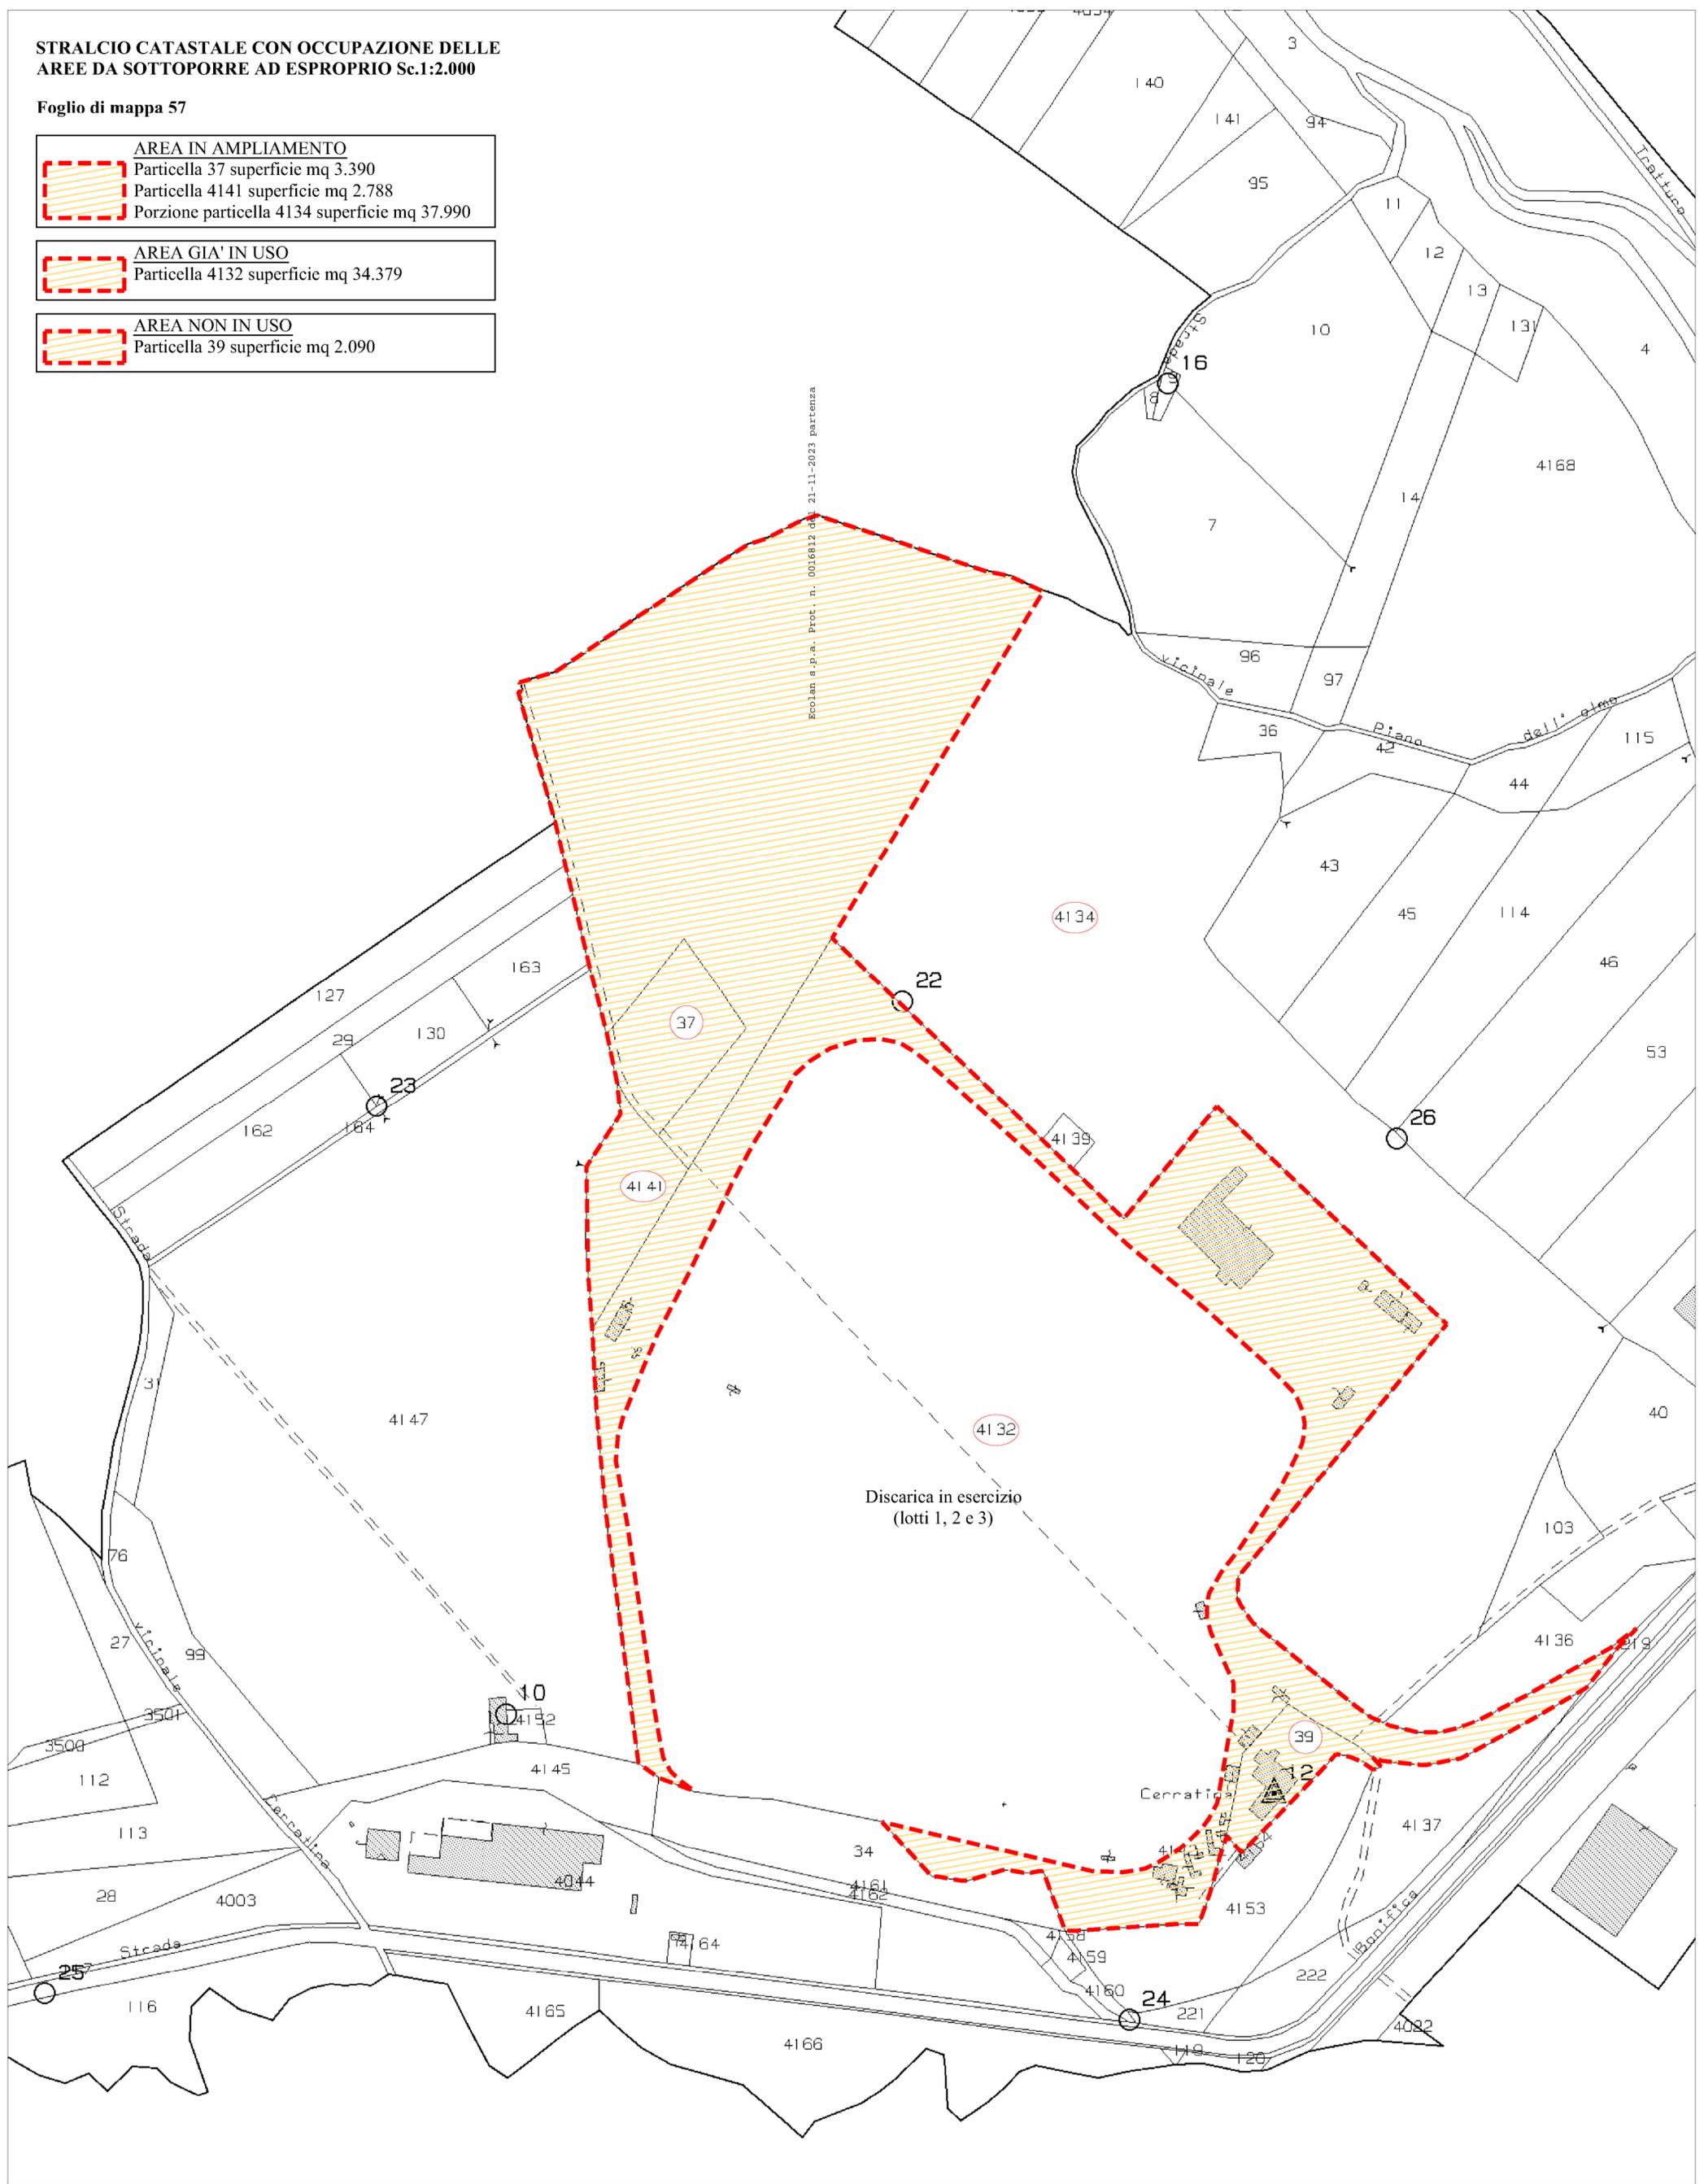

ECO.LAN. S.p.A.  
04 DIC. 2023  
PROT. N. 04861W

Al Dirigente del  
Servizio Valutazioni Ambientali  
dpc002@pec.regione.abruzzo.it  
dpc002@regione.abruzzo.it

Oggetto: richiesta di partecipazione alla seduta del CCR-VIA.

Il/La sottoscritto/a (Nome e Cognome) Dott. Massimo Ranieri, nato/a a  
[redacted] il [redacted] identificato tramite documento  
di riconoscimento Carta di Identità n. [redacted] rilasciato il [redacted].  
da Ministero dell'Interno, in qualità di (specificare se in rappresentanza di un Ente, Associazione, privato cittadino,  
ecc...) Direttore Generale / Amministratore Delegato della ECO.LAN. S.P.A  
chiede di poter partecipare, **tramite l'invio della presente comunicazione**, alla seduta del CR-  
VIA relativa alla discussione del procedimento di (Verifica di Assoggettabilità, VIA, VIneA) Specificare Intervento  
Riferimento: prot.n. 0486592/23 del 30/11/2023 Codice pratica: 23/0486592,  
in capo alla ditta proponente ECO.LAN. S.P.A.,  
che si terrà il giorno 07.12.2023.

DICHIARAZIONE:

\_\_\_\_\_

Si richiede di inviare il link per la partecipazione ai seguenti indirizzi email:

- [redacted]
- [redacted]

\_\_\_\_\_  
\_\_\_\_\_  
Giunta Regionale d'Abruzzo

Ecclan s.p.a. Prot. n. 0017561 del 04-12-2023 partenza