



COROGRAFIA scala 1:25000, CON INDIVIDUAZIONE
DEL SITO DI INTERVENTO

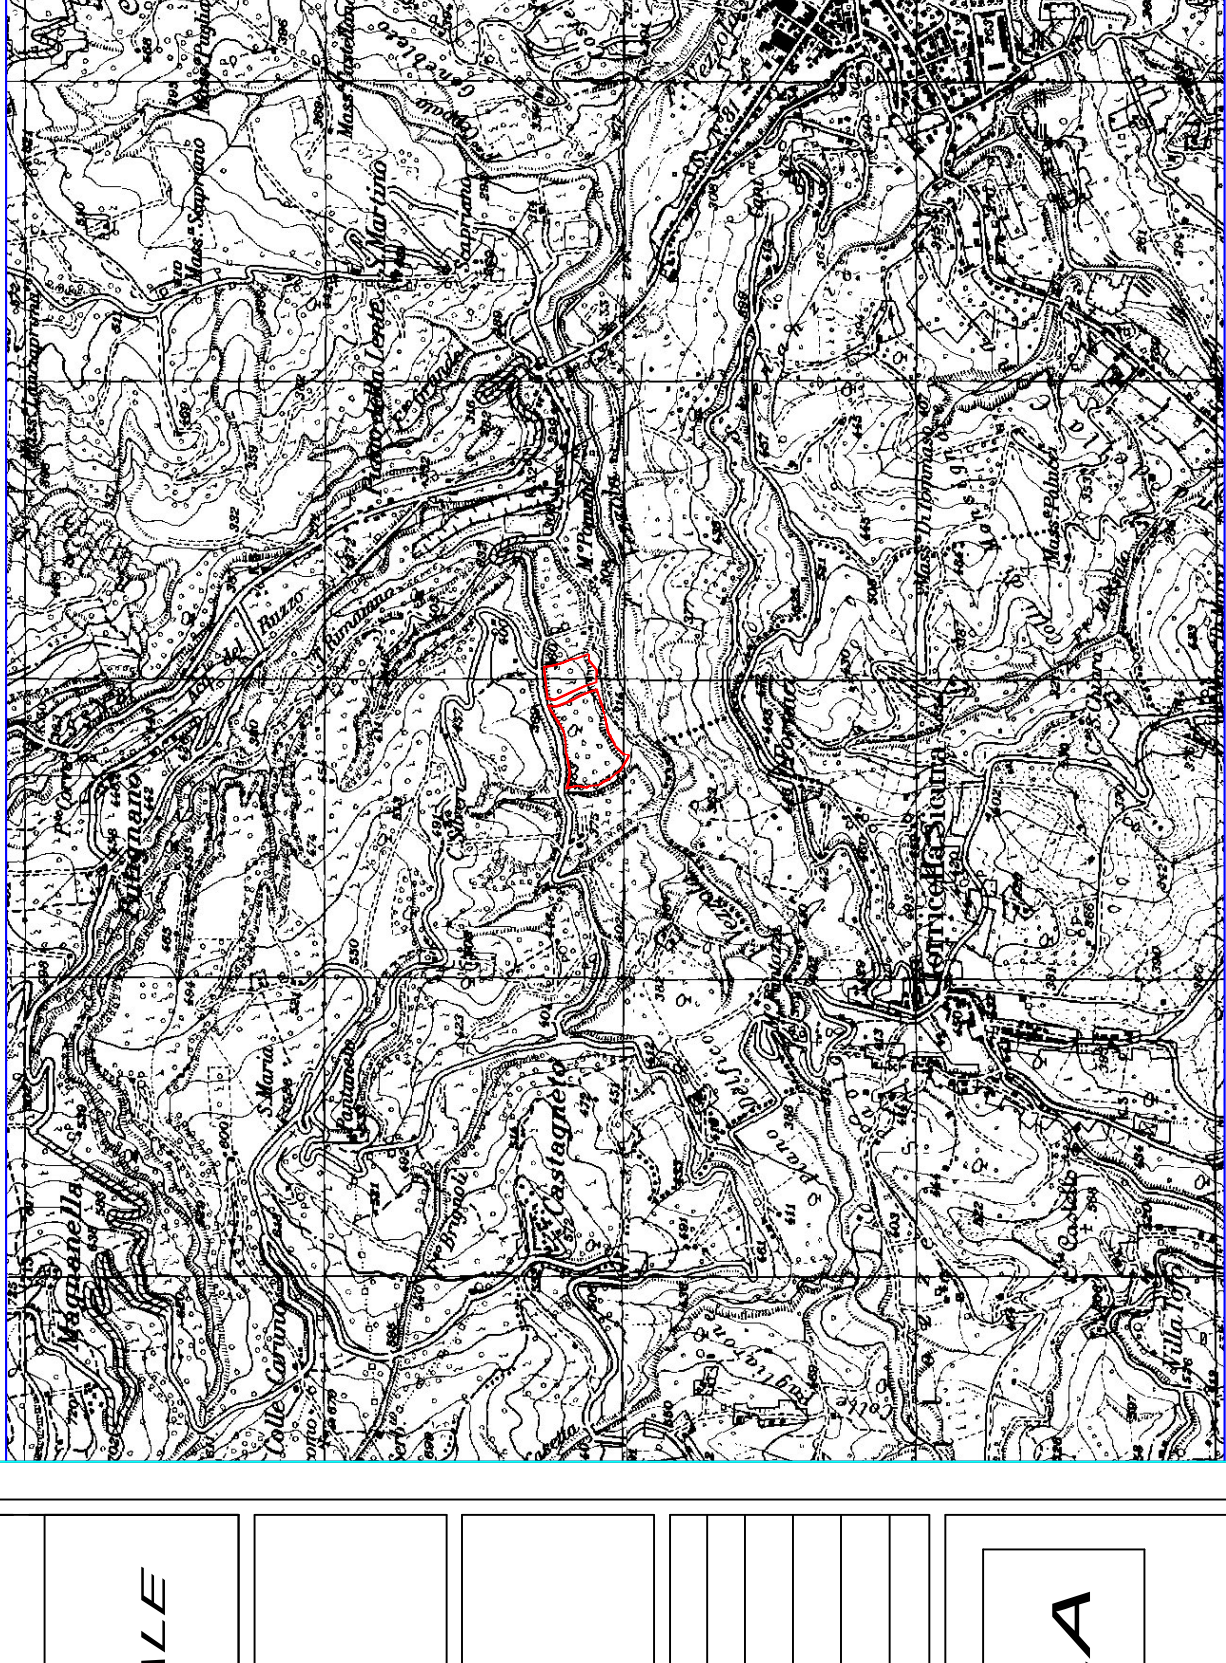

SITO DI INTERVENTO




PLANIMETRIA CON CURVE DI LIVELLO
AEREOFOTOGRAMMETRICO scala 1:5000 CON INDIVIDUAZIONE DEL SITO DI INTERVENTO

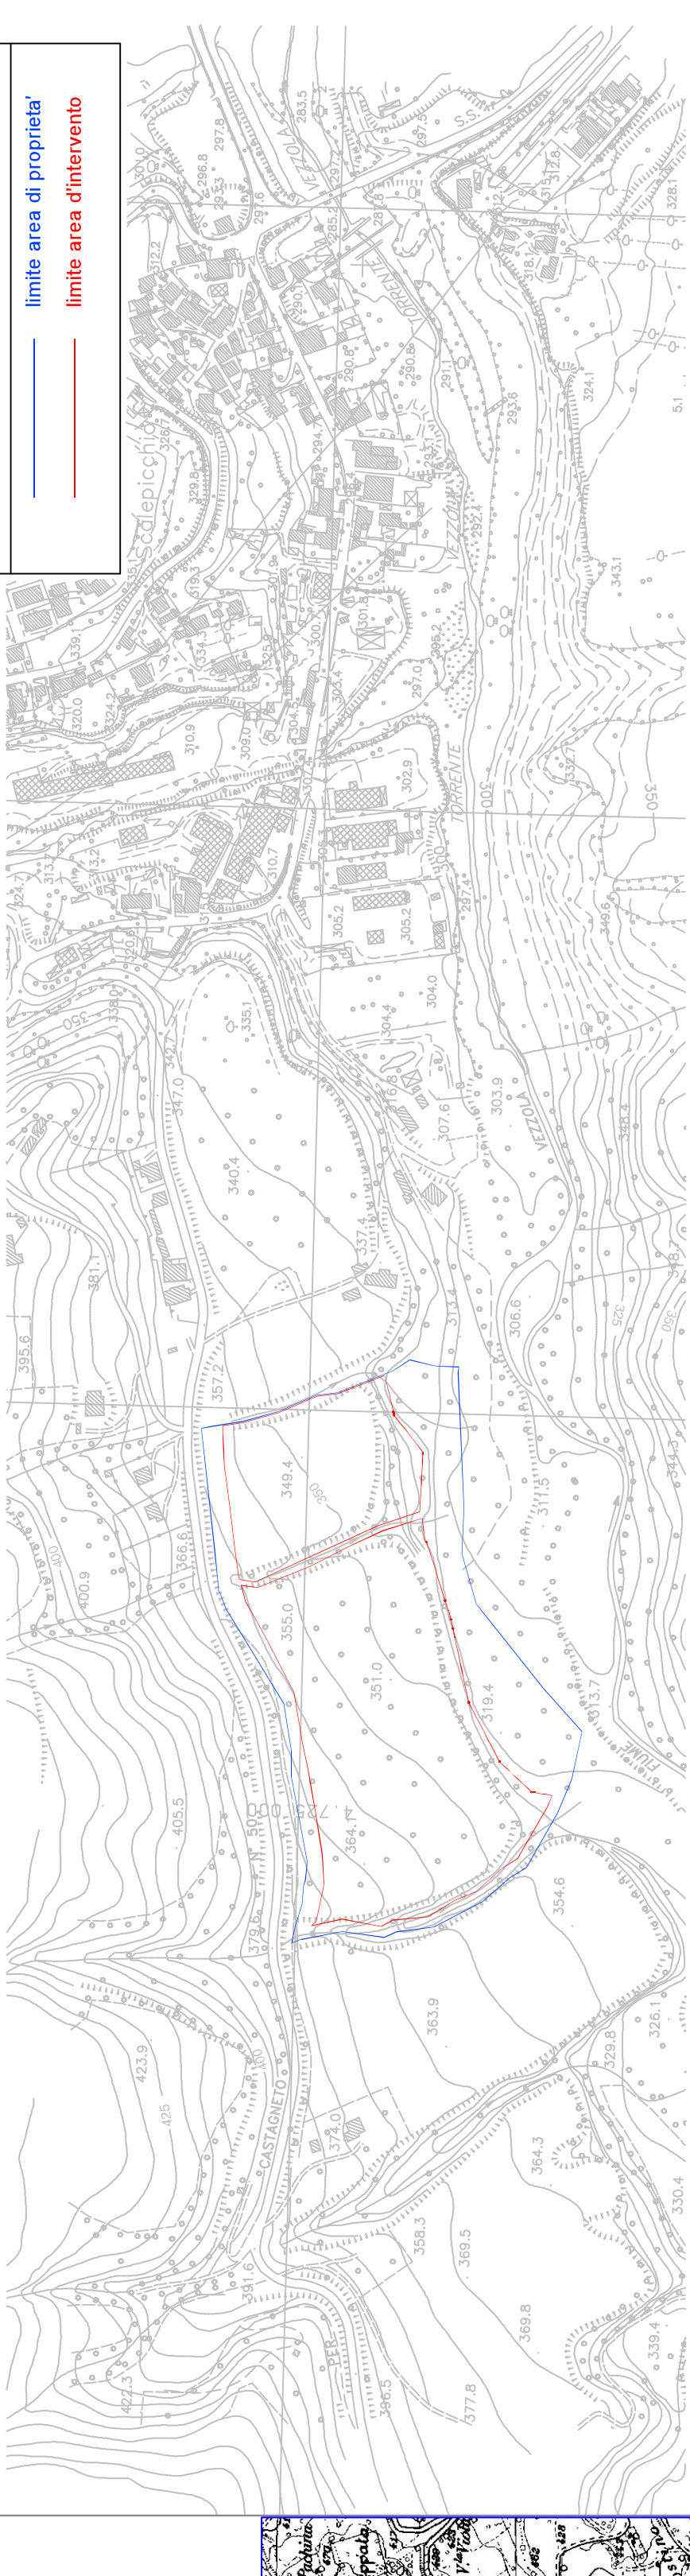


CONTEGGIO OLIVI

SCALA 1:2000

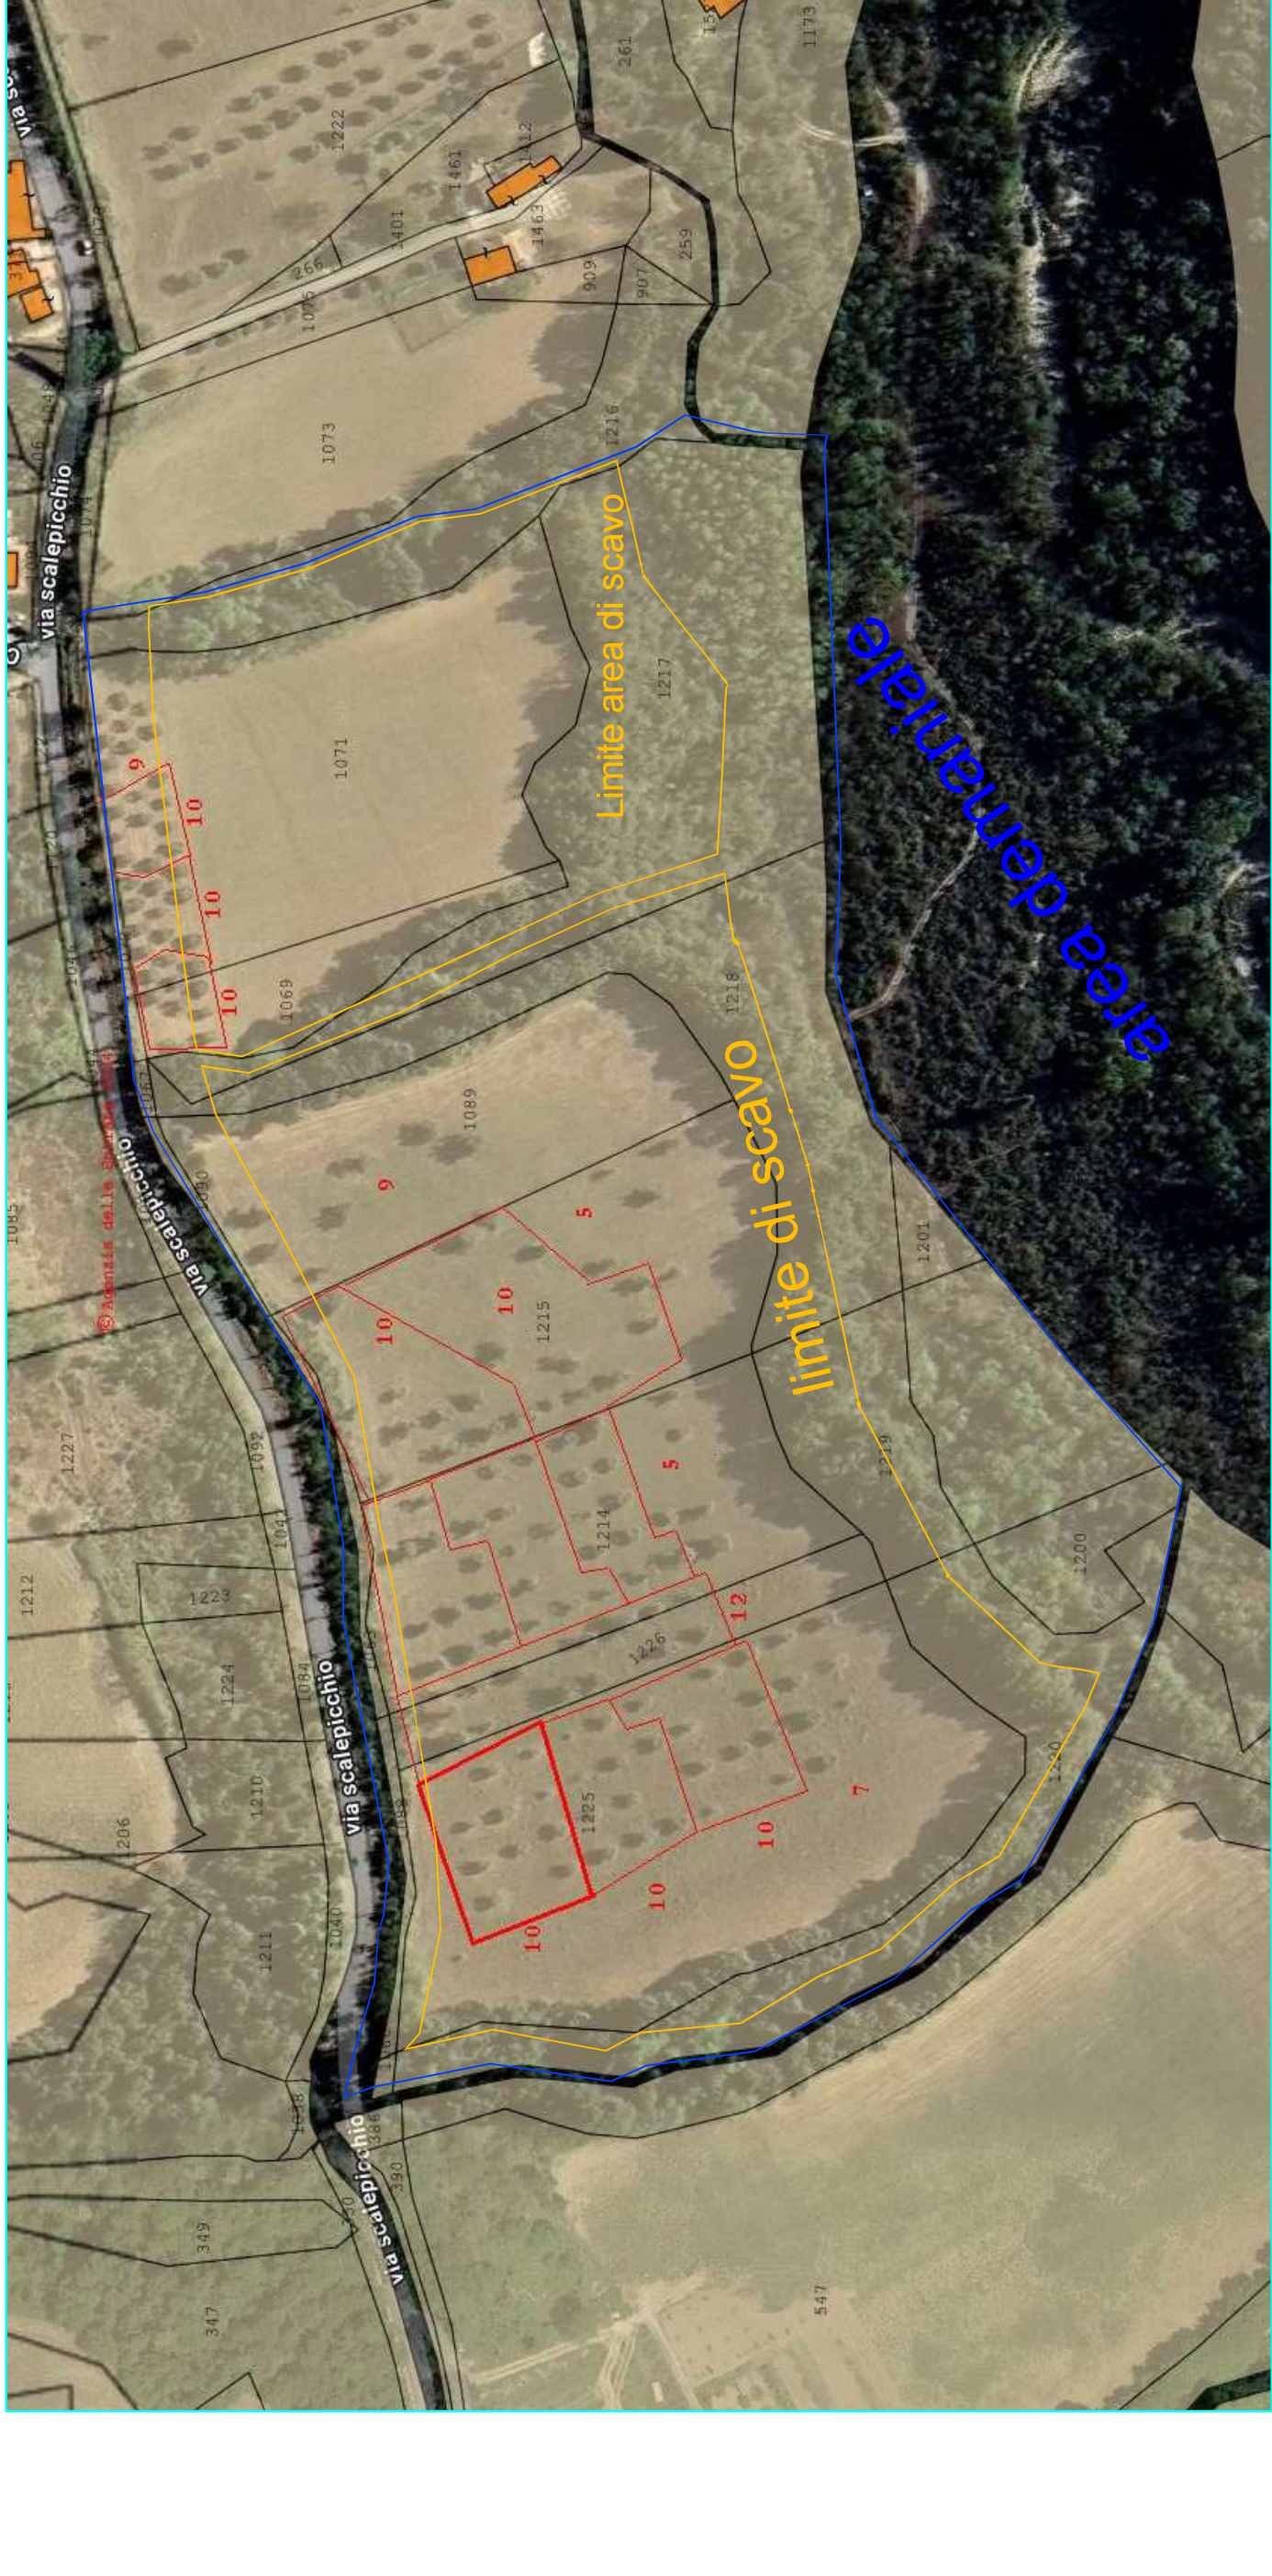

AREE DESTINAZIONE

SCALA 1:1000

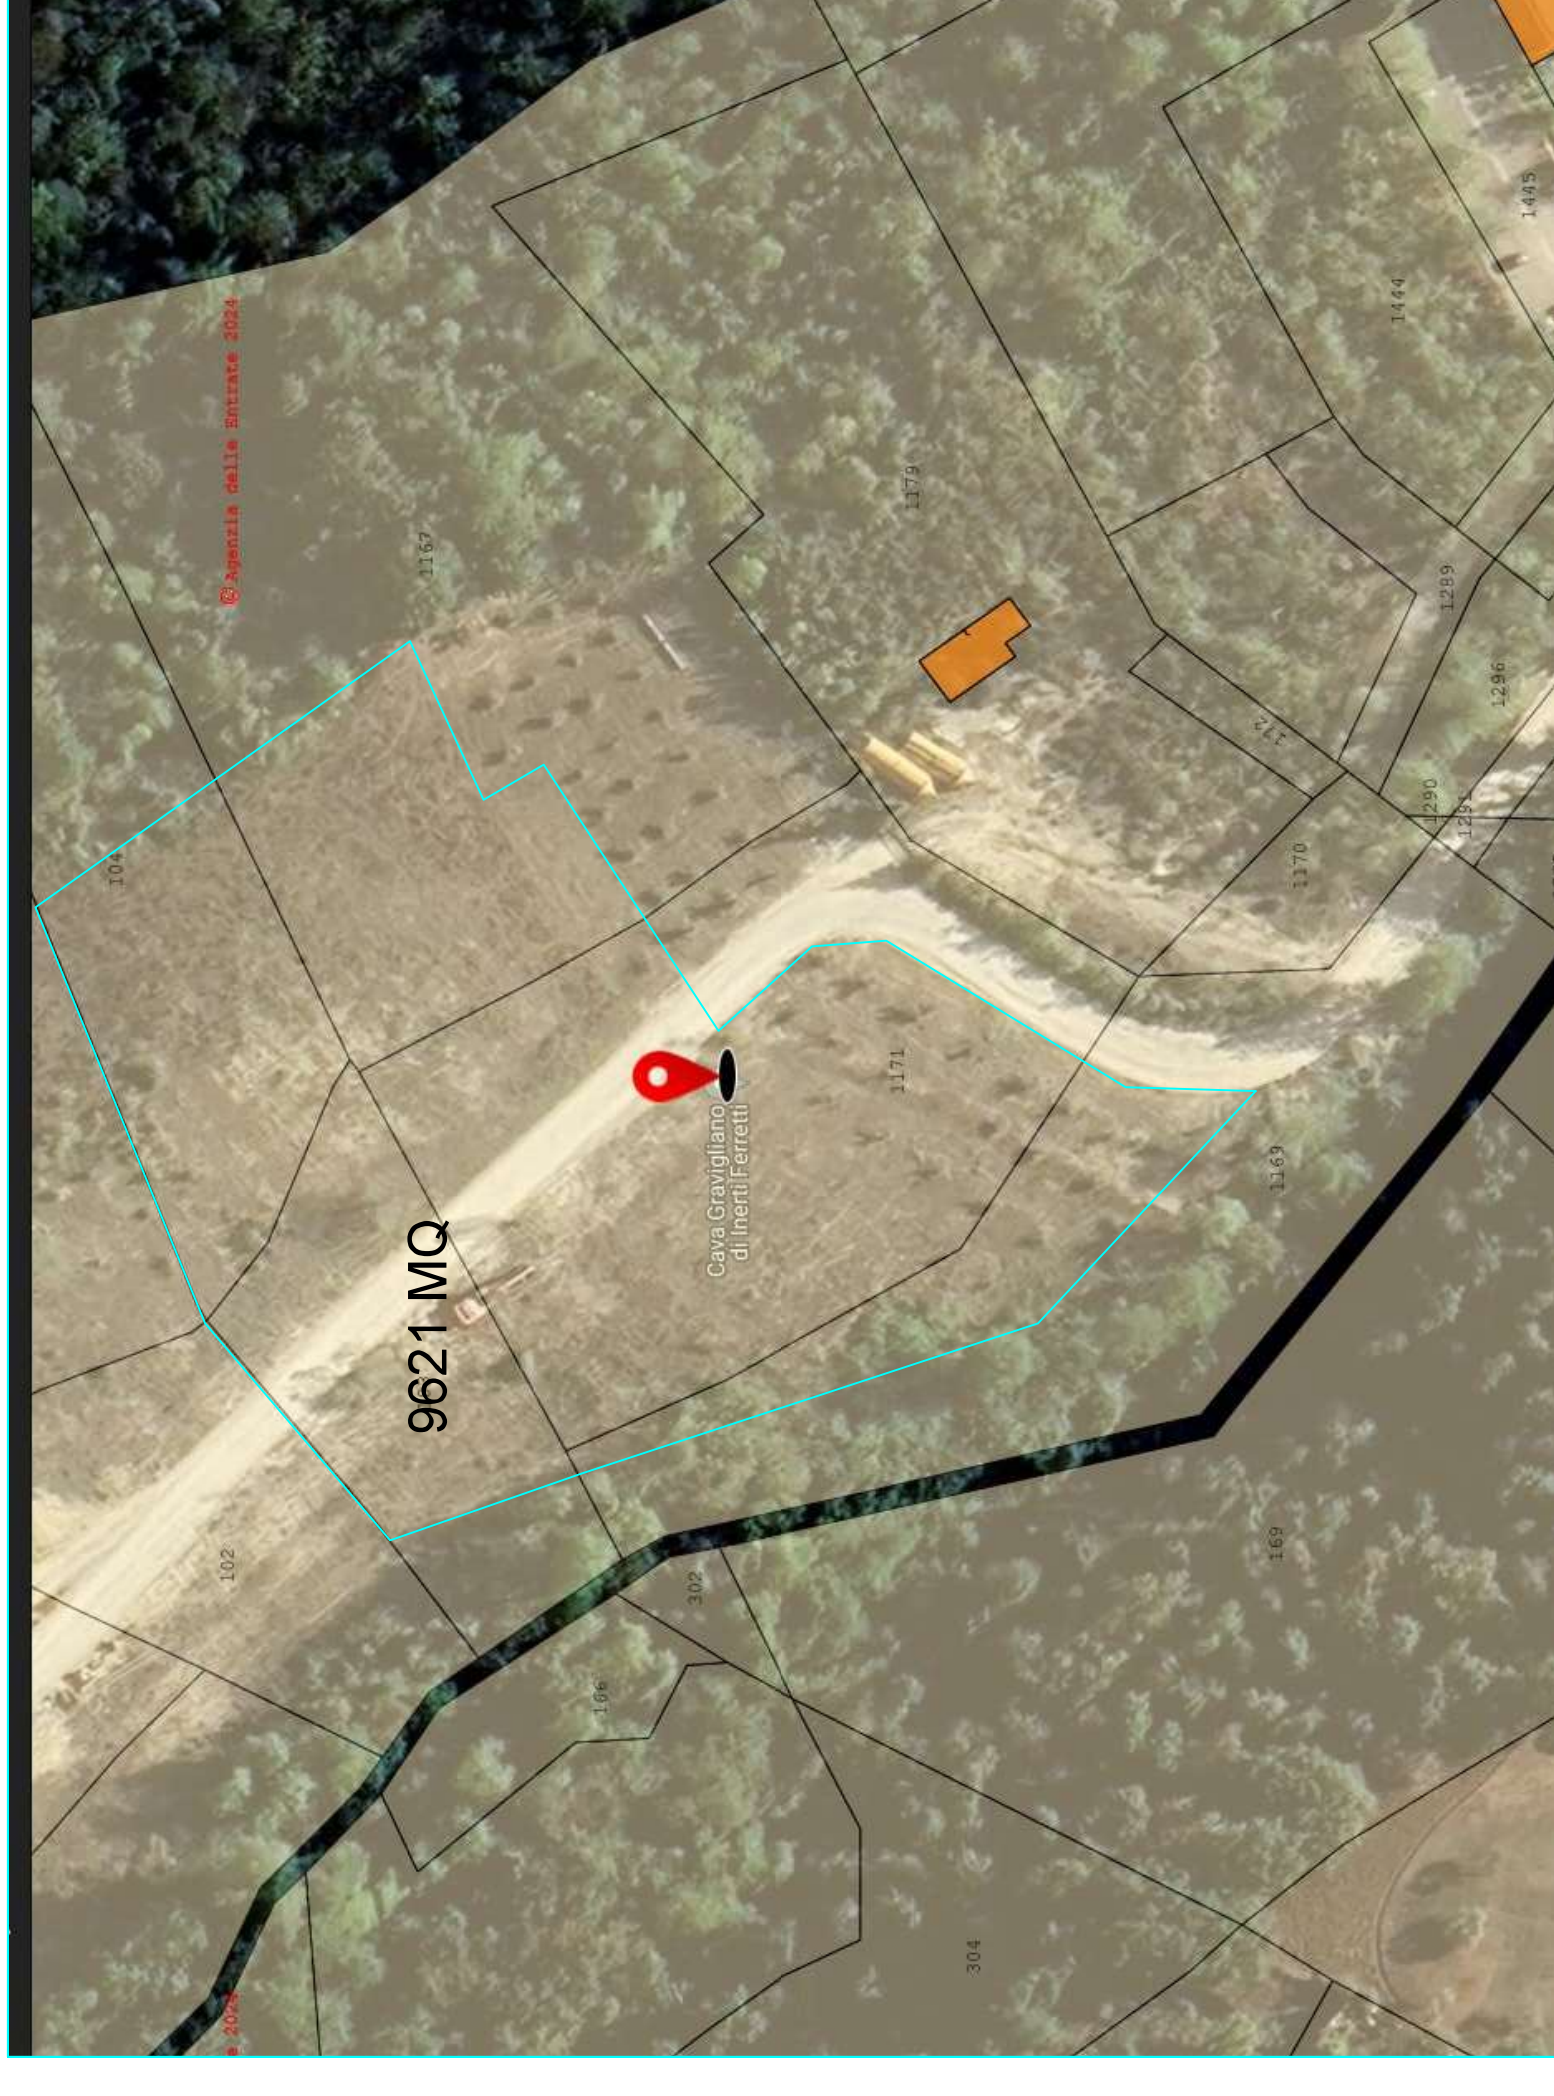

STUDIO DI GEOLOGIA Massucci Dr. Mario - Castelli Troia 40 64020 Bellante (Te) Tel. 331655877 - mariomassucci@iscalt.it mariomassucci@pec.it		COMUNE DI TERAMO (TE) Piano Dell'ico		TAVOLA	
OGGETTO PROGETTO DI CAVA CON RECUPERO AMBIENTALE Codice pratica: 22/0036195		DITTA FERRETTI S.r.l. Via del Parco Archeologico n° 3 Campi (TE)		CONTENUTO ELABORATO: planimetrie abbattimento/espianto ulivi	
IL TECNICO Massucci Dr. Mario		EU1 espianto ulivi			
DESCRIZIONE					
DATA					
REV.					
01		12/02/2024			