COMUNE DI SULMONA

PROVINCIA DI L'AQUILA

Progetto:

PROPOSTA PER LA DELIMITAZIONE DELL'AREA DI CONCESSIONE DI ACQUE MINERALI DENOMINATA "ACQUA MAJA"

Committente:

SPUMADOR S.p.A.

Sede Operativa S.S. N, 17 Km 96,00 - Sulmona

Oggetto:

PERIMETRAZIONE DELLA PROPOSTA DI AREA DI CONCESSIONE E NUMERAZIONE DEI VERTICI

Scala: 1:5000

Tavola n.: 2 int.

Autorizzazioni:

Tavola integrativa alla conferenza dei servizi del 04/08/2016, ai sensi dell'art. 14 bis e seguenti della Legge 241/1990 e ss.mm.ii.

Il progettista:

Geol. Luciano Sergiampietri

Via T. Rook 12 - 56122 PISA

Timbro e firma

LEGENDA VERTICI PERIMETRAZIONE DELL'AREA DI CONCESSIONE

VERTICE 1: Ubicato in corrispondenza dell'incrocio di quota 358 tra la vecchia S.S. 17 e la comunale che conduce allo stabilimento Spumador, un centinaio di metri a sud del Km 96,00 della stessa S.S. 17. Si procede successivamente verso nord per circa 300 m sino al riscontro del

VERTICE 2: Ubicato in corrispondenza della cabina elettrica ENEL situata nei pressi della recinzione meridionale dell'ex stabilimento FIAT. Si procede verso nord-est attraversando sia la vecchia, sia la nuova S.S. 17, per circa 950 m sino al riscontro del

VERTICE 3: Ubicato in località Colle Facchini in corrispondenza della curva ad angolo retto della vicinale che conduce alla Badia-Morronese. Si procede ulteriormente verso sud-est per 300 m lungo la vicinale fino al

VERTICE 4: Ubicato in località Civetta in corrispondenza della brusca curva a gomito della suddetta vicinale. Si procede in seguito verso nord-est per circa 420 m sino al riscontro del

VERTICE 5: Posto in corrispondenza del Km 9,00 della Strada Provinciale che da Santa Lucia conduce a Badia-Morronese. Si procede quindi verso nord-est per circa 420 m sino al riscontro del

VERTICE 6: Ubicato alla quota 372, in corrispondenza dell'incrocio con la Strada Provinciale proveniente da Santa Lucia. Si procede ulteriormente lungo la Provinciale in direzione sud-est per circa 300 m sino al riscontro del

VERTICE 7: Ubicato in corrispondenza del Km 8,00. Si devia successivamente verso ovest per circa 600 m sino al riscontro del

VERTICE 8: Ubicato in corrispondenza del ponte di quota 354. Si procede poi lungo la vicinale che borda la località Palude per ulteriore 400 m sino al

VERTICE 9: Ubicato in corrispondenza del fabbricato sito in prossimità della brusca curva verso sud della stessa vicinale e a 450 sud-est dall'incrocio stradale di quota 363. Si procede in direzione sud-ovest per 600 m, superando la nuova S.S. 17 sino al riscontro del

VERTICE 10: Ubicato in corrispondenza dello spigolo sud-occidentale della recinzione dell'ex stabilimento Tonolli. Si procede in seguito lungo il tratto di recinzione per 600 m sino al riscontro del

VERTICE 11: Ubicato in corrispondenza dello spigolo nord-ovest della suddetta recinzione. Si procede in seguito per circa 450 m in direzione sud-ovest lungo la strada, sino alla riconginzione con il vertice 1 situato al bivio di quota 358.

TAVOLA SINOTTICA

ZONA DI PROTEZIONE AMBIENTALE

- SOTTOZONA A: RICARICA DIRETTA
- SOTTOZONA B: AREA DI INFLUENZA DEL POZZO r = 1000 m
- PERIMETRAZIONE PROPOSTA AREA DI CONCESSIONE
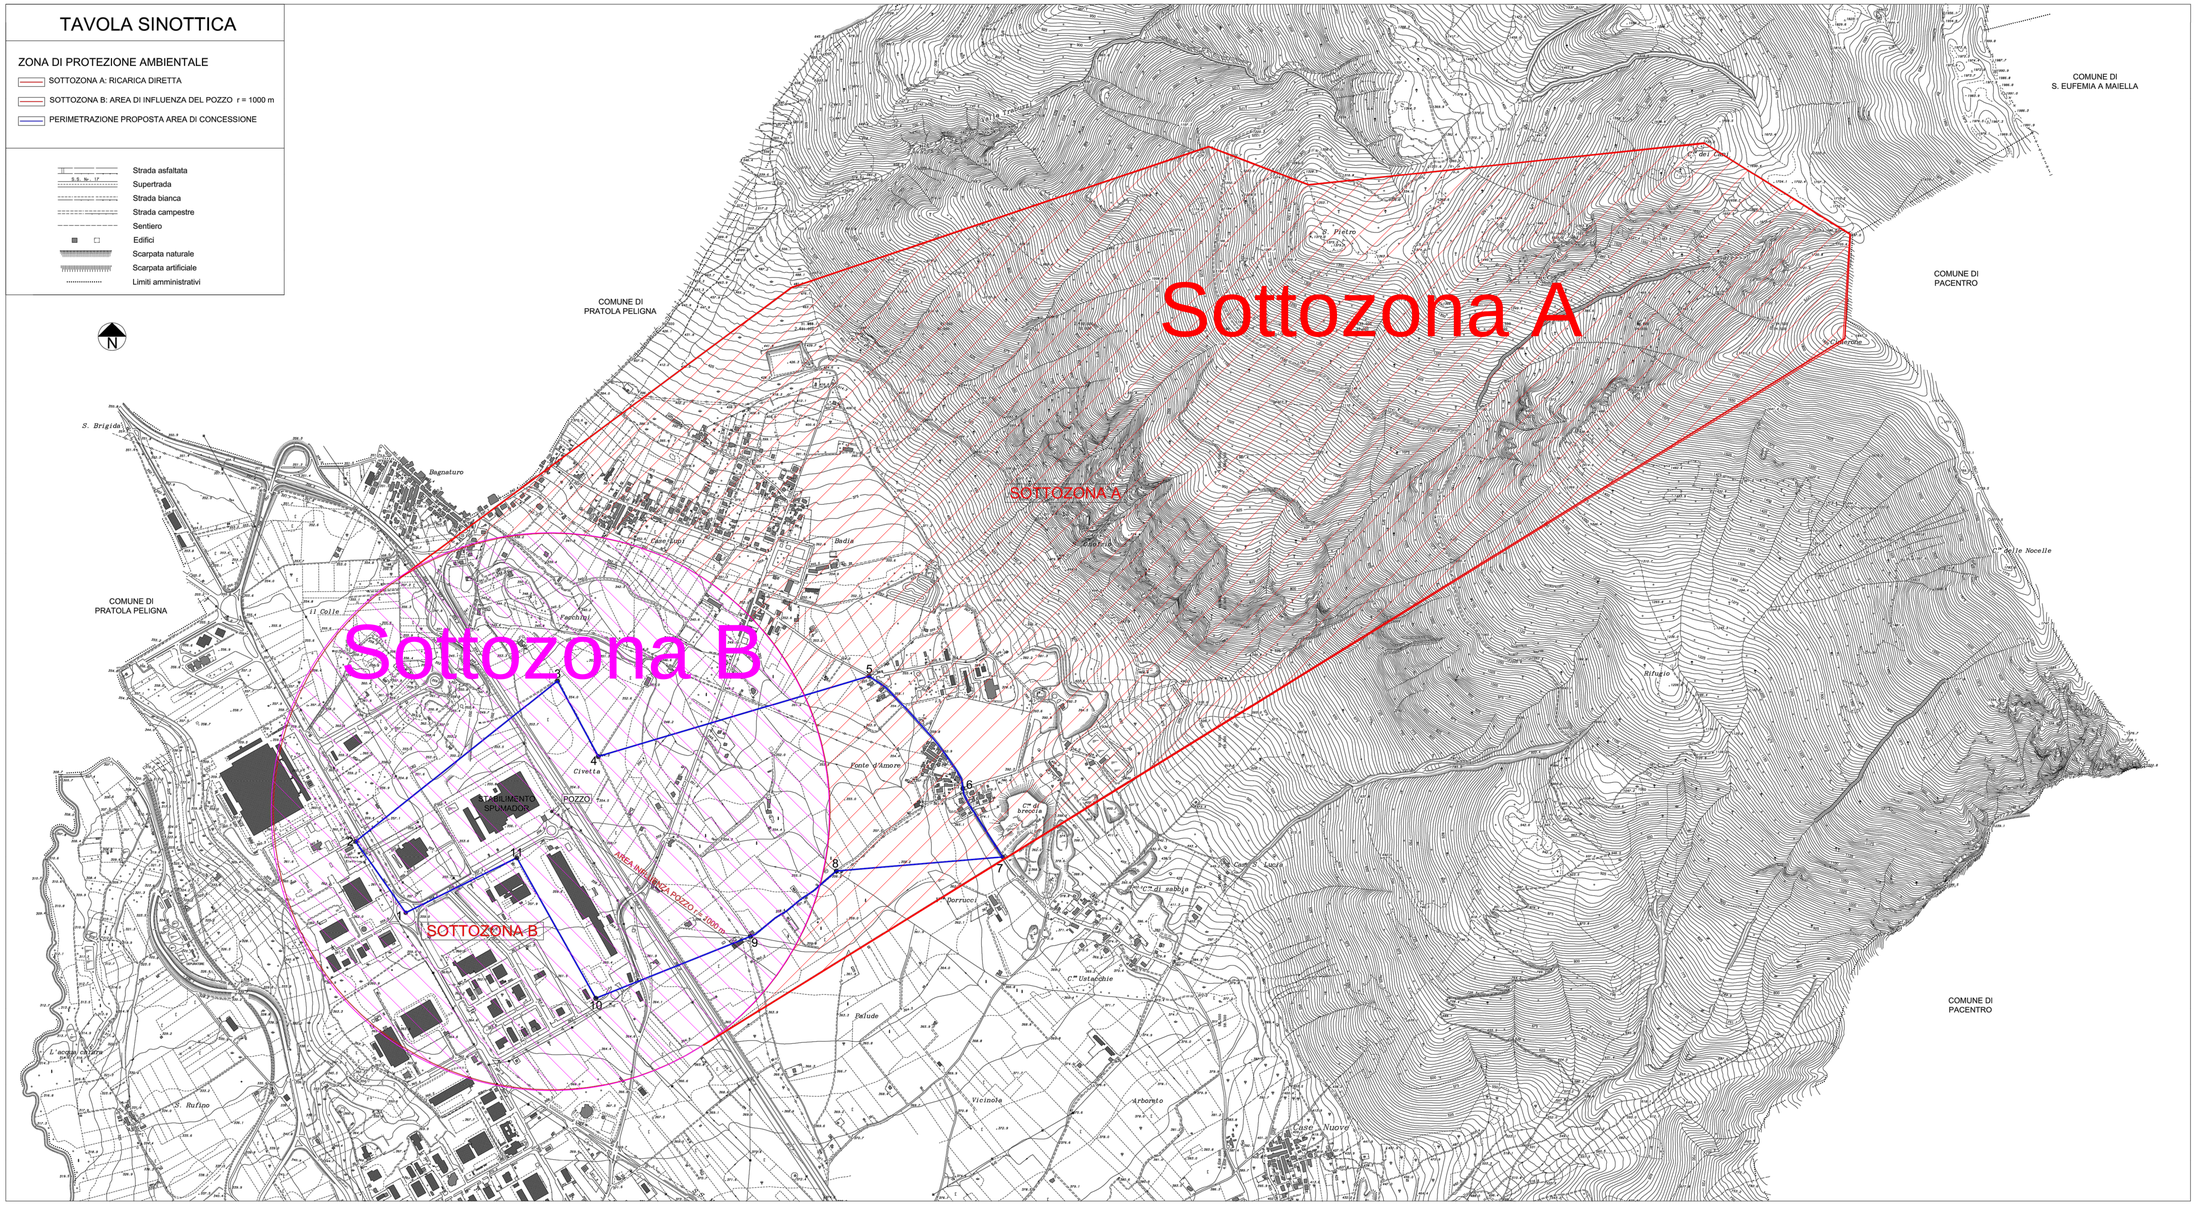
- Strada asfaltata
- Supertrada
- Strada bianca
- Strada campestre
- Sentiero
- Edifici
- Scarpata naturale
- Scarpata artificiale
- Limiti amministrativi