

## Leggi Messaggio

Da: "Per conto di: disanoalessandro@pec.it" <posta-certificata@pec.aruba.it>

A: [via@pec.regione.abruzzo.it](mailto:via@pec.regione.abruzzo.it)

CC:

Ricevuto il: 30/10/2015 12:43 PM

Oggetto: POSTA CERTIFICATA: Osservazione alla procedura di verifica di assoggettabilita (V.A) Progetto per la realizzazione di un impianto di produzione di compost nel Comune di Rosciano prot. 2197/2015

All. B alla delibera di C.C. n. 34 del 12.10.2015.PDF(64899)

DELIBERA CONSIGLIO n 34.PDF(184016)

Allegato A documento di identita Di Sano Alessandro.pdf(82824)

DELIBERA CONSIGLIO n 35.PDF(173124)

Osservazioni impianto compostaggio Rosciano.pdf(281287)

All. A alla delibera di C.C. n. 34 del 12.10.2015.PDF(331119)


Mozione all. A delibera n.35.pdf(57062)

- Rilascia
- Concludi
- Accessi
- Mostra Certificato

- Azioni ▼

Stampa Cancella Sposta in: DELETED ITEMS DRAFTS RECEIPTS SENT ITEMS

Si trasmette in allegato l'osservazione alla procedura di verifica di assoggettabilita (V.A) Progetto per la realizzazione di un impianto di produzione di compost nel Comune di Rosciano prot. 2197/2015 cordiali saluti Di Sano Alessandro

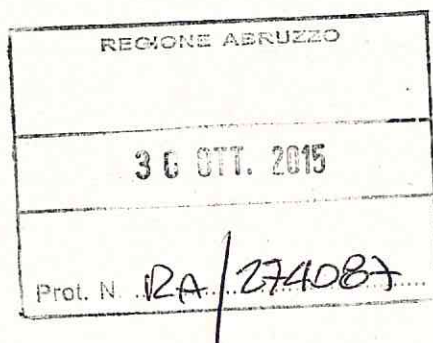

- Presidente Bersani  
- SRA

ALL. B) ALLA DELIBERA DI C.C. n° 34  
DEL 12-10-2015



**COMUNE DI ROSCIANO**  
**PROVINCIA DI PESCARA**  
**GRUPPO CONSILIARE DI MAGGIORANZA**  
**"LISTA ROSCIANO UNITA"**

**Oggetto:** Dichiarazione della Lista Rosciano Unita su <<Annullamento della Delibera di C.C. n.32 del 17/09/2015 in sede di autotutela ai sensi della L. 241/90 in merito al progetto "impianto di produzione di compost sito nel comune di Rosciano in Villa Oliveti" presentato dalla ditta ENER.COM.UMWELT SRL (prot. Regionale 2197/2015)>>.

Il gruppo consiliare di maggioranza lista "Rosciano Unita", in occasione della seduta del C.C. del 17/09/2015, si è espresso favorevolmente in merito al progetto di compostaggio proposto dalla ditta ENER.COM.UMWELT SRL, dando continuità a scelte amministrative precedentemente prese, sia da questo gruppo di maggioranza, sia dal precedente guidato dalla lista civica Tre Stelle, come di seguito riportato:

- parere favorevole espresso dalla Giunta Comunale della Lista 3 Stelle in data 10.01.2005 circa l'intenzione della Provincia di Pescara di realizzare un impianto di compostaggio per il trattamento della frazione organica dei rifiuti, su un'area del Comune di Rosciano, ricadente nella zona D2;
- parere preliminare favorevole espresso da questa maggioranza con Del. di C.C. n. 37 in data 10.11.2011, proposta dalla ditta DECO ed abbondantemente analizzata (anche parere ENEA).

In occasione di questa nuova proposta, l'Amministrazione Comunale ha organizzato un incontro pubblico per illustrare il progetto, durante il quale si è riscontrato la quasi totale contrarietà dei presenti a qualsiasi ipotesi di impianto di compostaggio.

Sulla nota di quanto sopra, il gruppo consiliare di maggioranza, lista "Rosciano Unita", facendo proprie le aspettative che i cittadini hanno manifestato nell'assemblea pubblica del 01.10.2015, esprime la propria dichiarazione di voto favorevole all'annullamento della Delibera di C.C. n. 32 del 17.09.2015, in sede di autotutela ai sensi della L. 241/90, ed esprime parere negativo alla proposta di realizzazione "dell'impianto di produzione di compost sito nel comune di Rosciano in Villa Oliveti", zona fiume Nora, presentato dalla ditta ENER.COM.UMWELT SRL (prot. Regionale 2197/2015).

L'attuale Amministrazione Comunale, guidata in maggioranza dalla lista "Rosciano Unita", ha sempre dimostrato di essere attenta alle richieste dei cittadini, di recepire il loro contributo ed è impegnata a proporre scelte per migliorare la vita nel nostro territorio, creare posti di lavoro, cura dell'ambiente a 360° e mantenere una buona pace sociale, restando sempre disponibile a discutere proposte e progetti tesi alla tutela e allo sviluppo del nostro territorio.

Rosciano 12.10.2015

Sindaco

Alberto Secamiglio

Consiglieri

Liberato Pompizzi

Agostina Grande

Angelo Belli


Marilena D'Amato

Costantino De Micheli

Simone Palozzo

Marco Speranza

Stefano Miani

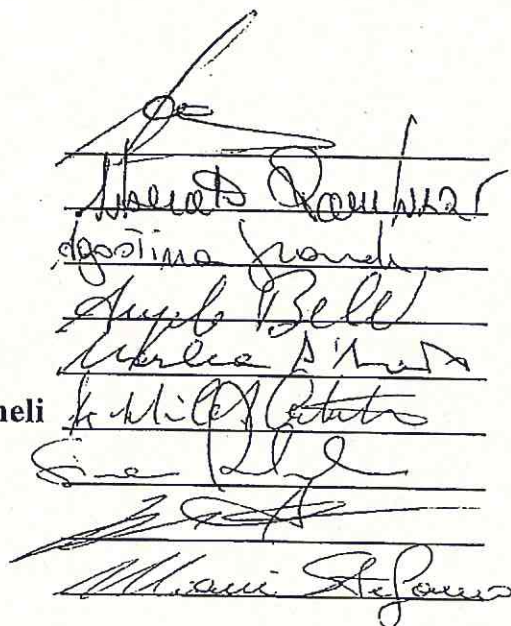

The image shows a vertical list of handwritten signatures on the right side of the page, corresponding to the names of the council members listed on the left. Each signature is written over a horizontal line. The signatures are: Alberto Secamiglio, Liberato Pompizzi, Agostina Grande, Angelo Belli, Marilena D'Amato, Costantino De Micheli, Simone Palozzo, Marco Speranza, and Stefano Miani.

## Deliberazione di Consiglio Comunale N. 34 del 12-10-2015

**Oggetto:**

**ANNULLAMENTO DELLA DELIBERA DI C.C. N. 32 DEL 17/09/2015 IN SEDE DI AUTOTUTELA AI SENSI DELLA LEGGE 241/90 IN MERITO AL PROGETTO "IMPIANTO DI PRODUZIONE DI COMPOST SITO NEL COMUNE DI ROSCIANO IN VILLA OLIVETI" PRESENTATO DALLA DITTA ENER.COM.UMWELT SRL (prot. regionale 2197/2015).**

### VERBALE DI DELIBERAZIONE DEL CONSIGLIO COMUNALE

L'anno duemilaquindici addì dodici del mese di ottobre alle ore 18:30, in Rosciano, nella sala delle adunanze, a seguito di convocazione, si è riunito il Consiglio Comunale.

All'appello risultano:

SECAMIGLIO ALBERTO	P	D'AMATO MARILENA	P
BELLI ANGELO	P	SPERANZA MARCO	P
PALOZZO SIMONE	P	CIOTTI DOMENICO	P
MIANI STEFANO	P	BONAFEDE MATTEO	P
POMPIZZI LIBERATO	P	DE LELLIS DONATO	P
GRANDE AGOSTINA	P	DI SANO ALESSANDRO	P
DE MICHELI COSTANTINO	P		

PRESENTI 13 ASSENTI 0

Assume la presidenza il Signor SECAMIGLIO ALBERTO in qualità di SINDACO, assistito dal Segretario Comunale dott. DI GAETANO GIANNI

Il Presidente, accertato il numero legale, dichiara aperta la seduta per la trattazione dell'oggetto sopra indicato.

**PARERE:** Ai sensi dell'art. 49 del D.Lgs. 18.08.2000, n. 267, si esprime parere FAVOREVOLE in ordine alla regolarità TECNICA  
Addì 12-10-2015

**Il Segretario Comunale**  
F.to DI GAETANO GIANNI

## IL CONSIGLIO COMUNALE

VISTA la richiesta avanzata dai consiglieri Di Sano Alessandro, Ciotti Domenico, Bonafede Matteo e De Lellis Donato, pervenuta il 30-09-2015, prot. 9373, ad oggetto: "Richiesta Consiglio Comunale straordinario ai sensi del regolamento comunale art. 23 comma 1 con il seguente ordine del giorno: Richiesta annullamento della delibera n. 32 del 17/09/2015 in sede di autotutela ai sensi della L. 241/90 in merito al progetto "Impianto produzione di compost sito nel Comune di Rosciano in Villa Oliveti (PE)" presentato dalla ditta Ener.Com.Umwelt Srl (prot. regionale 2197/2015)";

CONSIDERATO che la richiesta è stata avanzata ai sensi dell'art. 23 del vigente Regolamento del Consiglio Comunale;

VISTO l'art. 39, comma 2 e successivo art. 43, comma 1, del D. Lgs. 267/2000;

CONSIDERATO che la richiesta consiste, in buona sostanza, al che il Consiglio Comunale proceda a riesaminare la delibera di C.C. n. 32 del 17/09/2015 avente ad oggetto: "Progetto di realizzazione di un impianto di compostaggio aerobico per il trattamento di frazione organica rifiuti solidi urbani proveniente dalla raccolta differenziata, Esame proposta formulata dalla ditta ed osservazioni all'istanza per la procedura di verifica di assoggettabilità", e ad annullare la stessa secondo e per gli effetti delle argomentazioni contenute ed esposte nella citata richiesta che, ad ogni buon fine, viene allegata alla presente delibera e ne forma parte integrante e sostanziale (All. A);

Il consigliere De Micheli Costantino presenta documento e dichiarazione di voto che si allega alla presente delibera per formarne parte integrante e sostanziale (All. B)

Uditi gli interventi del Sindaco e di vari consiglieri, in particolar modo del consigliere Di Sano e del consigliere Ciotti il quale ha ribadito la necessità della preventiva consultazione della cittadinanza;

Visto il parere di regolarità tecnica espresso ai sensi dell'art. 49 del D. Lgs. 267/2000;

Con votazione che ha dato il seguente esito:  
votazione favorevole unanime espressa da n. 13 consiglieri presenti e votanti

### DELIBERA

- 1) LE PREMESSE formano parte integrante e sostanziale del presente atto;

- 2) DI PROCEDERE alla revoca della C.C. n. 32 del 17/09/2015 avente ad oggetto: "Progetto di realizzazione di un impianto di compostaggio aerobico per il trattamento di frazione organica rifiuti solidi urbani proveniente dalla raccolta differenziata, Esame proposta formulata dalla ditta ed osservazioni all'istanza per la procedura di verifica di assoggettabilità" a seguito delle determinazioni assunte dal Consiglio Comunale.

## IL CONSIGLIO COMUNALE

Con votazione che ha dato il seguente esito:  
votazione favorevole unanime espressa da n. 13 consiglieri presenti e votanti  
DELIBERA di rendere il presente atto immediatamente eseguibile ai sensi dell'art. 134, comma 4, del D. Lgs. 267/2000

Il presente verbale viene letto, approvato e sottoscritto.

**Il Presidente**  
F.to SECAMIGLIO ALBERTO

**Il Segretario Comunale**  
F.to dott. DI GAETANO GIANNI

---

### CERTIFICATO DI PUBBLICAZIONE

Il sottoscritto Responsabile del Servizio certifica che copia della presente deliberazione è stata pubblicata all'Albo Pretorio On Line del sito istituzionale dell'Ente il giorno 19-10-2015 come prescritto dall'art. 32 della legge 18.06.2009, n. 69 e vi rimarrà per quindici giorni consecutivi.

Addi 19-10-2015

**Il Responsabile del Servizio**  
F.to dott.ssa MARIA SANDRA MARIANI

---

Copia conforme all'originale per uso amministrativo

Addi, .....

**Il Segretario Comunale**  
dott. DI GAETANO GIANNI

---

### CERTIFICATO DI ESECUTIVITA'


Si certifica che la presente deliberazione è divenuta esecutiva il giorno 13-11-2015  
[ ] decorsi 10 giorni dalla pubblicazione, ai sensi dell'art. 134, comma terzo, del D.Lgs. 18.08.2000, n. 267;  
[ ] è stata dichiarata immediatamente eseguibile, ai sensi dell'art. 134, comma quarto, del D.Lgs. 18.08.2000, n. 267.

Addi, .....

**Il Segretario Comunale**

F.to dott. DI GAETANO GIANNI

---

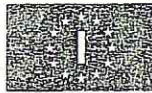

PATENTE DI GUIDA

REPUBBLICA ITALIANA

- 1. DI SANO
- 2. ALESSANDRO
- 3. 26/05/88 PESCARA (PE)



- 4a. 18/09/2006
- 4b. 18/09/2016
- 4c. MCTC-PE
- 5. PE5126671M

7. *A. Sano*

9. A B

8. ROSCIANO (PE)  
ITALIA 24

AC 2014

**TESSERA SANITARIA**  
REPUBBLICA ITALIANA  
CARTA REGIONALE DEI SERVIZI

Codice Fiscale: **DSNLSN88E26G482G** Sesso: **M**

Cognome: **DI SANO**

Nome: **ALESSANDRO**

Luogo di nascita: **PESCARA**

Data di nascita: **26/05/1988**

Data di scadenza: **13/06/2020**

Provincia: **PE**

Obli sanitari regionali

MINISTERO SANITA'

	9.	10.	11.	12.
A1		03/11/04	18/09/16	
A				
B		18/09/06	18/09/16	
C				
D				
BE				
CE				
DE				

1. Copione 2. Nome 3. Data e luogo di nascita  
4. Patente rilasciata il 5. Valida fino al  
6. Rilascio del 7. Patente numero 8. Indirizzo  
9. Categoria 10. Categoria rilasciata il  
11. Segno voluto fino al 12. Residenza

mod. ANC 720F

CONFEZIONE POLICRI/VEDI & ZECCA DELLO STATO S.p.A. - OFFICINA CARTE INLOW

48 7370042

*A. Sano*



## Deliberazione di Consiglio Comunale N. 35 del 12-10-2015

**Oggetto:**

Esame mozione ai sensi dell'art. 23 del vigente regolamento del Consiglio Comunale relativa a: "esprimere parere preliminare negativo alla realizzazione dell'impianto produzione di compost sito nel Comune di Rosciano in Villa Oliveti (PE) presentato dalla ditta ENER.COM.UMWELT SRL (prot. regionale 2197/2015).

### VERBALE DI DELIBERAZIONE DEL CONSIGLIO COMUNALE

L'anno duemilaquindici addì dodici del mese di ottobre alle ore 18:30, in Rosciano, nella sala delle adunanze, a seguito di convocazione, si è riunito il Consiglio Comunale.

All'appello risultano:

SECAMIGLIO ALBERTO	P	D'AMATO MARILENA	P
BELLI ANGELO	P	SPERANZA MARCO	P
PALOZZO SIMONE	P	CIOTTI DOMENICO	P
MIANI STEFANO	P	BONAFEDE MATTEO	P
POMPIZZI LIBERATO	P	DE LELLIS DONATO	P
GRANDE AGOSTINA	P	DI SANO ALESSANDRO	P
DE MICHELI COSTANTINO	P		

PRESENTI 13 ASSENTI 0

Assume la presidenza il Signor SECAMIGLIO ALBERTO in qualità di SINDACO, assistito dal Segretario Comunale dott. DI GAETANO GIANNI

Il Presidente, accertato il numero legale, dichiara aperta la seduta per la trattazione dell'oggetto sopra indicato.

**PARERE:** Ai sensi dell'art. 49 del D.Lgs. 18.08.2000, n. 267, si esprime parere FAVOREVOLE in ordine alla regolarità TECNICA  
Addì 12-10-2015

**Il Segretario Comunale**  
F.to DI GAETANO GIANNI

## IL CONSIGLIO COMUNALE

VISTA la richiesta avanzata dai consiglieri Di Sano Alessandro, Ciotti Domenico, Bonafede Matteo e De Lellis Donato, pervenuta il 09-10-2015, prot. 9701, ad oggetto: "Mozione ai sensi dell'art. 23 del vigente regolamento del Consiglio Comunale. Proposta di deliberazione";

VISTO l'art. 39, comma 2 e successivo art. 43, comma 1, del D. Lgs. 267/2000;

CONSIDERATO che con la suddetta mozione, se accolta, (che, ad ogni buon fine, viene allegata alla presente delibera sotto la lett. A) per formarne parte integrante e sostanziale), si propone al Consiglio Comunale di "esprimere parere preliminare negativo alla realizzazione dell'impianto di produzione di compost sito nel Comune di Rosciano in Villa Oliveti (PE), progetto presentato dalla ditta Ener.Com. Umwelt Srl";

Visto il parere di regolarità tecnica espresso ai sensi dell'art. 49 del D. Lgs. 267/2000;

Con votazione che ha dato il seguente esito:  
votazione favorevole unanime espressa da n. 13 consiglieri presenti e votanti

## DELIBERA

- 1) LE PREMESSE formano parte integrante e sostanziale del presente atto;
- 2) DI ACCOGLIERE la mozione formulata dai consiglieri di minoranza ai sensi dell'art. 23 del vigente regolamento del Consiglio Comunale con la quale viene proposto al C.C. di "esprimere parere preliminare negativo alla realizzazione dell'impianto di produzione di compost sito nel Comune di Rosciano in Villa Oliveti (PE), progetto presentato dalla ditta Ener.Com. Umwelt Srl";
- 3) DI PRECISARE che l'espressione del parere era subordinato all'esito della precedente delibera, in data odierna;
- 4) Di conseguenza, poiché la detta precedente delibera ha provveduto alla revoca della delibera C.C. n. 32 del 17-09-2015, esprime parere preliminare negativo alla realizzazione dell'impianto produzione di compost sito nel Comune di Rosciano in Villa Oliveti (PE), progetto presentato dalla ditta Ener.Com. Umwelt Srl.

## IL CONSIGLIO COMUNALE

Con votazione che ha dato il seguente esito:  
votazione favorevole unanime espressa da n. 13 consiglieri presenti e votanti  
DELIBERA di rendere il presente atto immediatamente eseguibile ai sensi dell'art. 134, comma 4, del D. Lgs. 267/2000

Il presente verbale viene letto, approvato e sottoscritto.

**Il Presidente**  
F.to SECAMIGLIO ALBERTO

**Il Segretario Comunale**  
F.to dott. DI GAETANO GIANNI

---

**CERTIFICATO DI PUBBLICAZIONE**

Il sottoscritto Responsabile del Servizio certifica che copia della presente deliberazione è stata pubblicata all'Albo Pretorio On Line del sito istituzionale dell'Ente il giorno 19-10-2015 come prescritto dall'art. 32 della legge 18.06.2009, n. 69 e vi rimarrà per quindici giorni consecutivi.

Addi 19-10-2015

**Il Responsabile del Servizio**  
F.to dott.ssa MARIA SANDRA MARIANI

---

Copia conforme all'originale per uso amministrativo

Addi, .....

**Il Segretario Comunale**  
dott. DI GAETANO GIANNI

---

**CERTIFICATO DI ESECUTIVITA'**

Si certifica che la presente deliberazione è divenuta esecutiva il giorno **13-11-2015**  
[ ] decorsi 10 giorni dalla pubblicazione, ai sensi dell'art. 134, comma terzo, del D.Lgs. 18.08.2000, n. 267;  
[ ] è stata dichiarata immediatamente eseguibile, ai sensi dell'art. 134, comma quarto, del D.Lgs. 18.08.2000, n. 267.

Addi, .....

**Il Segretario Comunale**  
F.to dott. DI GAETANO GIANNI

---

COMUNE DI ROSCIANO  
PROVINCIA DI PESCARA  
GRUPPO CONSILIARE DI OPPOSIZIONE

Rosciano, 30 ottobre 2015

Spett.le  
REGIONE ABRUZZO  
SERVIZIO TUTELA, VALORIZZAZIONE DEL  
PAESAGGIO  
E VALUTAZIONE AMBIENTALE  
VIA LEONARDO DA VINCI (PALAZZO SILONE)  
67100 L'AQUILA (AQ)

**OGGETTO:** OSSERVAZIONI IN MERITO AL PROGETTO DI VERIFICA DI ASSOGGETTABILITA' A V.I.A. "IMPIANTO DI PRODUZIONE DI COMPOST SITO NEL COMUNE DI ROSCIANO IN VILLA OLIVETI (PE)" PRESENTATO DALLA DITTA ENER.COM.UMWELT S.R.L.

Il sottoscritto Alessandro Di Sano, nato a Pescara il 26.05.1988 residente in Rosciano alla via Italia n. 24, C.F. DSNLSN88E26G482G, in qualità di capogruppo del gruppo consiliare di opposizione del comune di Rosciano (PE)

OSSERVA CHE


per dovuta conoscenza si trasmettono in allegato:

1. delibera di Consiglio Comunale n. 34/2015 con la quale si annulla la delibera n. 32 del 17/09/2015 in sede di autotutela;
2. delibera di Consiglio Comunale n. 35/2015 con la quale si esprime parere preliminare negativo alla realizzazione dell'impianto di che trattasi.

In fede

*Il capogruppo di opposizione*

*Alessandro Di Sano*

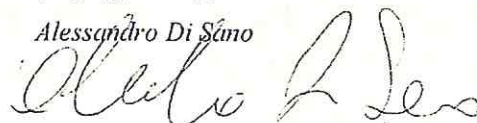

ALL. A) ALLA DELIBERA DI C.C. n° 34  
DEL 12-10-2015



COMUNE DI ROSCIANO  
PROVINCIA DI PESCARA  
GRUPPO CONSILIARE DI OPPOSIZIONE

Comune di Rosciano (PE)  
Arrivo  
Prot. N. 0009373 del 30-09-2015  
Uff. SINDACO SEGRETARIO TECNICO  
Categoria D Classe I Fascicolo



Al Sig. Sindaco  
del Comune di Rosciano

Al Sig. Segretario Comunale  
del Comune di Rosciano

OGGETTO: RICHIESTA CONSIGLIO COMUNALE STRAORDINARIO AI  
SENSI DEL REGOLAMENTO COMUNALE ART. 23 COMMA 1  
CON IL SEGUENTE ORDINE DEL GIORNO: RICHIESTA DI  
ANNULLAMENTO DELLA DELIBERA N. 32 del 17/09/2015 IN  
SEDE DI AUTOTUTELA AI SENSI DELLA L. 241/90 IN MERITO  
AL PROGETTO "IMPIANTO PRODUZIONE DI COMPOST SITO  
NEL COMUNE DI ROSCIANO IN VILLA OLIVETI (PE)"  
PRESENTATO DALLA DITTA ENER.COM. UMWELT SRL  
(prot. REGIONALE 2197/2015).

I sottoscritti Alessandro DI SANO, Domenico CIOTTI, Matteo BONAFEDE, Donato DE LELLIS, nella qualità di consiglieri comunali ed avvalendosi della facoltà di cui all'art. 23, comma 1 del Regolamento Comunale, propongono istanza di riesame e di annullamento in sede di autotutela ai sensi della L. 241/90 al Comune di Rosciano (PE) nella persona del Sindaco, al Presidente del Consiglio Comunale di Rosciano.

**PREMESSO CHE:**

- in data 11.08.2015 prot. n. 2197 (data di acquisizione agli atti dell'ufficio regionale competente indicato in intestazione) la ENER.COM. UMWELT SRL, ha presentato istanza progettuale, ai fini della verifica di assoggettabilità a

## VISTO CHE:

- il progetto della ENER.COM. UMWELT srl è stato inviato in Regione il 07/08/2015 e protocollato in data 11.08.2015 (!!!) e contestualmente resa visibile sul sito istituzionale di questa;
- l'avviso è apparso sul sito del comune di Rosciano in data 10.09.2015 (!!!) in modo non facilmente individuabile (vedi allegato);
- l'art. 32 della Costituzione Italiana, nel sancire la tutela della salute come "diritto fondamentale dell'individuo e interesse della collettività" di fatto obbliga lo Stato a promuovere ogni opportuna iniziativa e ad adottare precisi comportamenti finalizzati alla migliore tutela possibile della salute in termini di generalità e di globalità atteso che il mantenimento di uno stato di completo benessere psico-fisico e sociale costituisce oltre che un diritto fondamentale per l'uomo, per i valori di cui lo stesso è portatore come persona, anche preminente interesse della collettività per l'impegno ed il ruolo che l'Uomo stesso è chiamato ad assolvere nel sociale per lo sviluppo e la crescita della società civile;
- la disponibilità del Comune di Rosciano ad ospitare l'impianto di compostaggio a Villa Oliveti ha suscitato forte perplessità nella popolazione tanto da far scaturire una **raccolta firme**, che si implementa ogni giorno (**più di 600 in 5 giorni!**), da parte di un Comitato **spontaneo** di cittadini, apolitico e apartitico.

**La deliberazione in argomento appare illegittima, oltre che per i motivi sopra esposti, anche e soprattutto per i seguenti motivi:**

- non è stata convocata una Conferenza Tecnica di Servizi;
- non sussistono i requisiti tecnico-giuridici (Direttiva Europea) che renderebbero l'area di Villa Oliveti idonea ad ospitare qualsivoglia tipologia di impianto di compostaggio, viste le distanze ben al di sotto di 1 Km dai punti sensibili, così come previsto dalla legge;
  - lo stesso PRG vigente nel comune di Rosciano, nelle Norme Tecniche di attuazione impone ..... "*Gli interventi ricompresi nell'elenco delle lavorazioni insalubri di prima classe di cui all'art. 216 del testo unico delle*


Distinti saluti

Rosciano, 29.09.2015

Alessandro DI SANO




Domenico CIOTTI

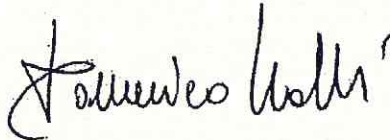


Matteo BONAFEDE



Donato DE LELLIS

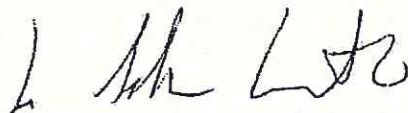

Microsoft Lumia  
**Microsoft Lumia 640 XL**  
 con display HD da 5.7"




Scopri di più

QUOTIDIANI LOCALI

LAVORO ANNUNCI ASTE NECROLOGIE GUIDA-TV

VERSIONE DIGITALE SEGUICI SU

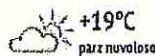EDIZIONE  
**PESCARA**

Cerca nel sito

COMUNI: PESCARA MONTESILVANO FRANCAVILLA PENNE POPOLI TUTTI I COMUNI

CAMBIA EDIZIONE

HOME CRONACA SPORT TEMPO LIBERO ABRUZZO ITALIA MONDO FOTO VIDEO RISTORANTI ANNUNCI LOCALI PRIMA

SI PARLA DI VIOLENZA SESSUALE PERSONE SCOMPARSE TRUFFE ARRESTI DROGA


**Auchan** PESCARA AEROPORTO E MALL **MIGLIAIA DI PRODOTTI A TUTTA CONVENIENZA TUTTO A EURO** **GUARDA LE OFFERTE >**

Sei in: PESCARA &gt; CRONACA &gt; ROSCIANO, IL TAR DICE NO ALL'IMPIANTO...

## Rosciano, il Tar dice no all'impianto di rifiuti

*Respinto il ricorso della ditta di Chieti Scalo decisa a realizzare il biodigestore in una zona ricca di coltivazioni e insediamenti. Esultano sindaco e residenti*

22 maggio 2013

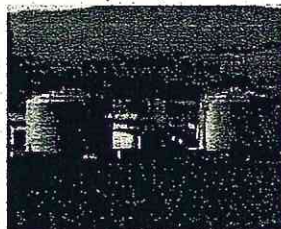Condividi **5** Tweet **0** G+ **0**

ROSCIANO. Si chiude definitivamente la questione della costruzione del biodigestore, l'impianto industriale di trattamento chimico-fisico di rifiuti non pericolosi, con deposito al suolo, che la società Mb Dumping ground treatment Srl di Chieti Scalo voleva realizzare nella zona Industriale. Il Tribunale amministrativo regionale di Pescara ha accolto le osservazioni presentate dall'amministrazione del sindaco Alberto

Secamiglio, respingendo il ricorso della Mb Dumping, dichiarato inammissibile e irricevibile.

La questione era nata nella precedente legislatura, sindaco Gianfranco Passeri. La dislocazione dell'impianto, dopo che l'amministrazione rivisitò il piano regolatore generale, avrebbe dovuto essere spostata in quanto, nelle norme tecniche di attuazione, lo strumento urbanistico stabiliva distanze più lunghe, dai centri abitati, per questo tipo di impianti. Ma la società ebbe ragione davanti al Tar per realizzarlo nell'area D2 iniziale, dove sono ammessi opifici con destinazione industriale. Investimento che avrebbe superato abbondantemente i 10 milioni di euro.

La controversia amministrativa con il Comune di Rosciano è andata avanti a colpi di ricorsi, in particolare quello del Comune che si opponeva alla realizzazione dell'impianto nell'area destinata. Progetto osteggiato anche da un comitato cittadino promotore di incontri pubblici e raccolta di firme sul fatto che l'impianto fosse pericoloso. Il progetto comportava la realizzazione di una discarica di fanghi industriali da imporre in zona Pescara Secca della frazione Villa Olivelli, su un'area residua di una vecchia cava dismessa posta a confine con la grossa zona residenziale di Borgo San Benedetto, luogo ricco di coltivazioni di ulivi, vigne e nuovi insediamenti. Il sindaco Secamiglio recentemente ha opposto, in sede di comitato per la Valutazione dell'impatto ambientale (Via) che si è svolto in Regione, le ragioni ambientali e relative agli insediamenti, che hanno pesato sulla decisione del Tar di accogliere le tesi e rigettare le ragioni della Mb Dumping chietina, dichiarandole inammissibili e anche irricevibili, in quanto presentate in ritardo rispetto alle date stabilite.

SCOPRI DI PIÙ



#CHIEDILOALLACOOP

IN EDICOLA

Sfoggia IL CENTRO  
 2 mesi a 14,99€  
 In più un BUONO da 10€  
 da spendere su lib.it

ATTIVA PRIMA PAGINA



torrente nora


Ubicazione  
impianto


INALE

STRALCIO PLANIMETRIA P  
Ubicazione impianto  
Scala 1:2000

MASS. MIANI

"B4"

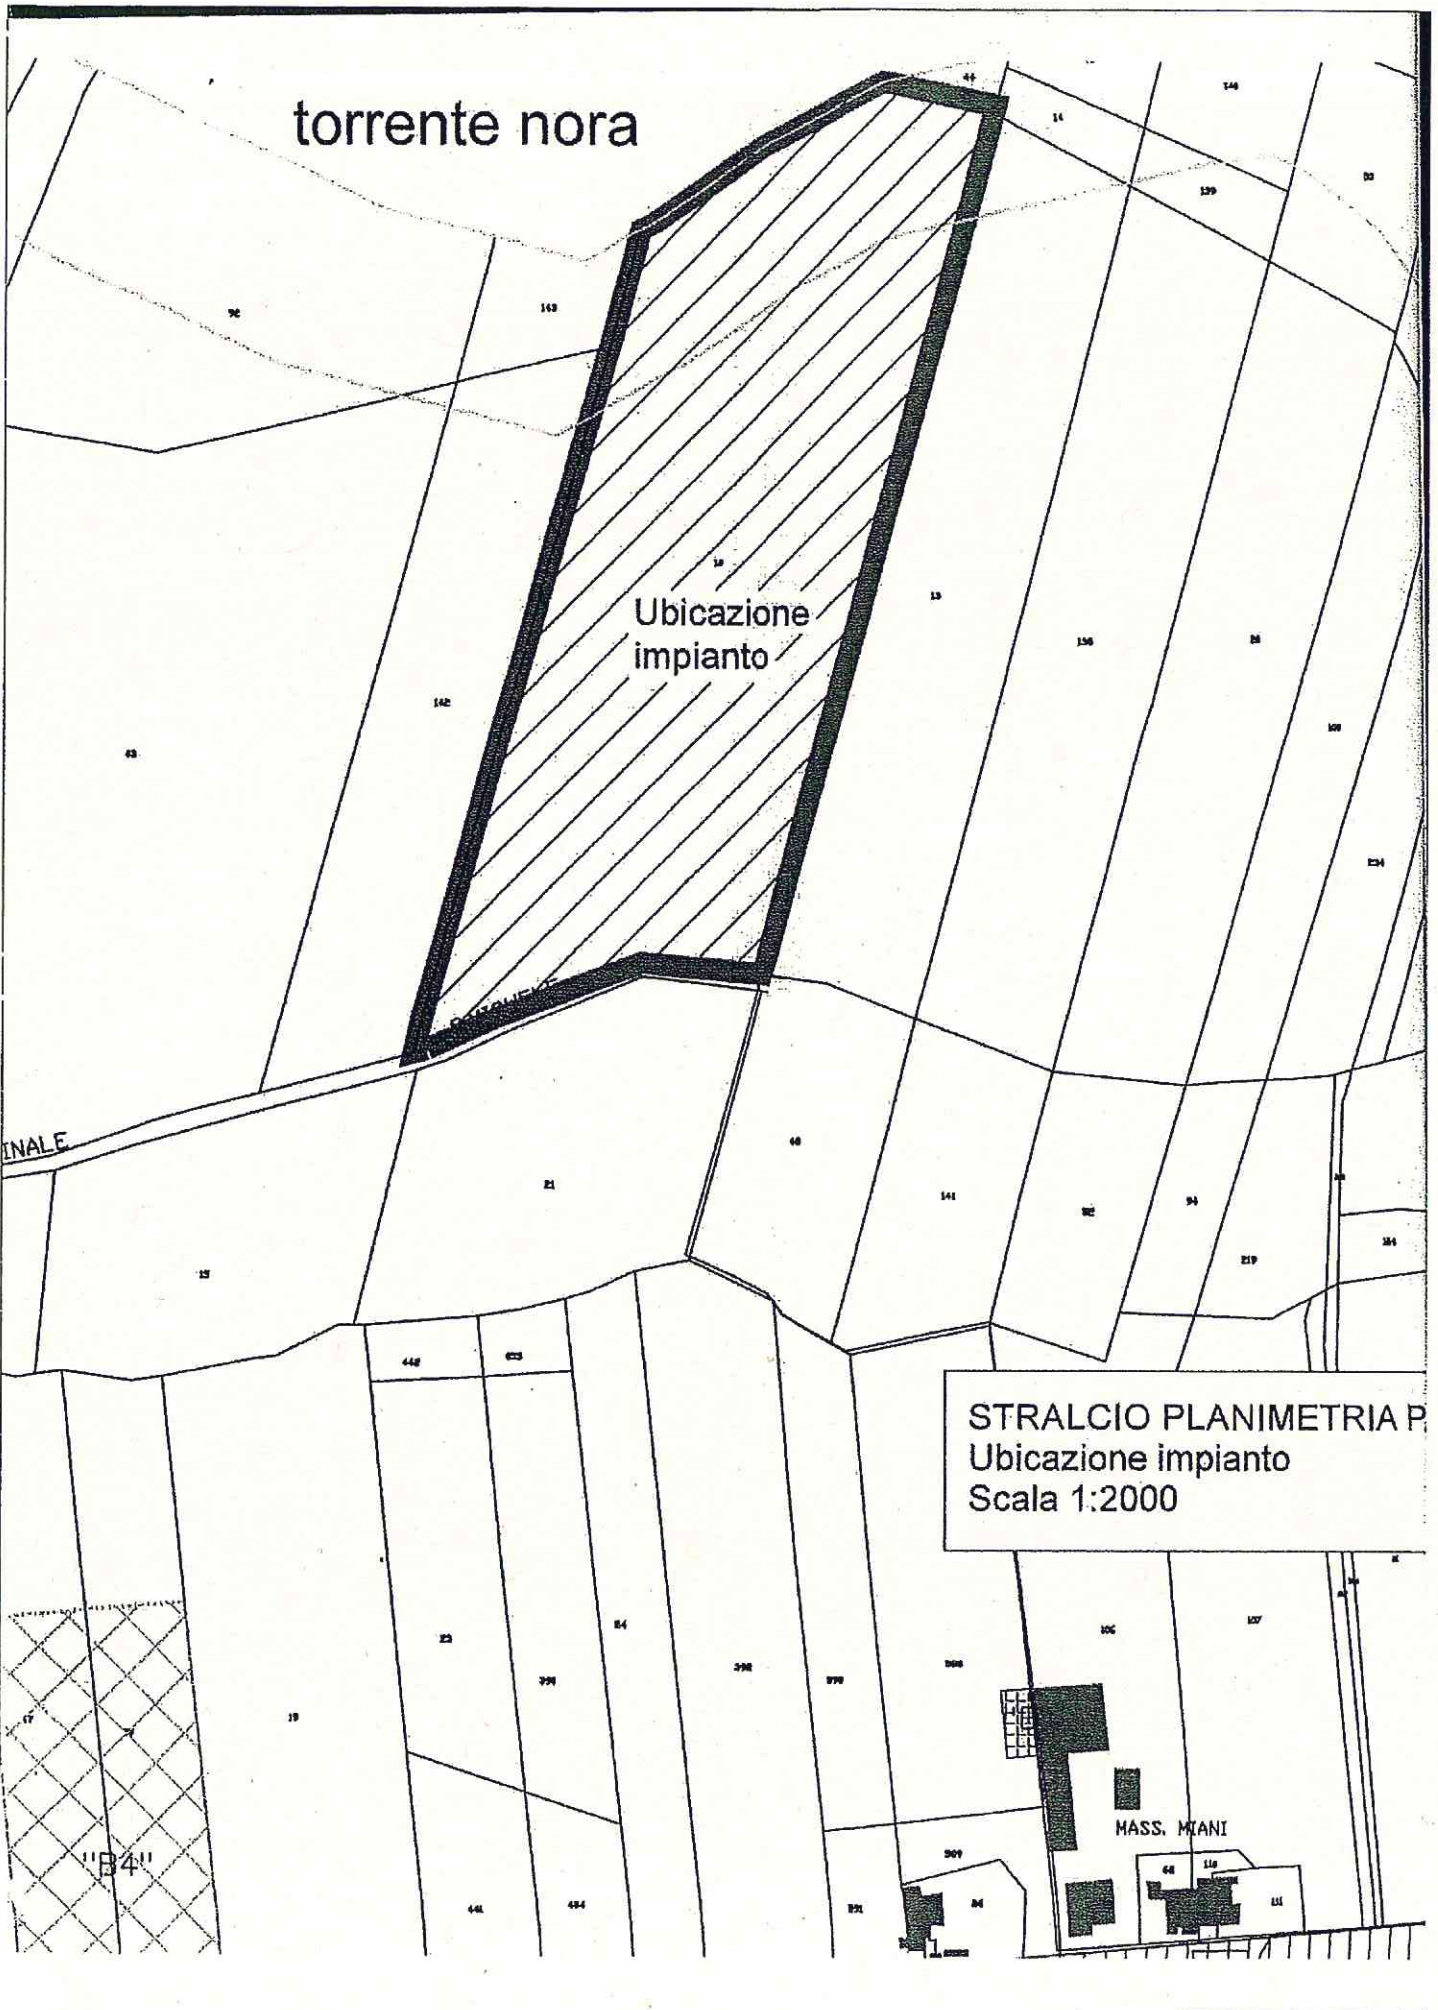

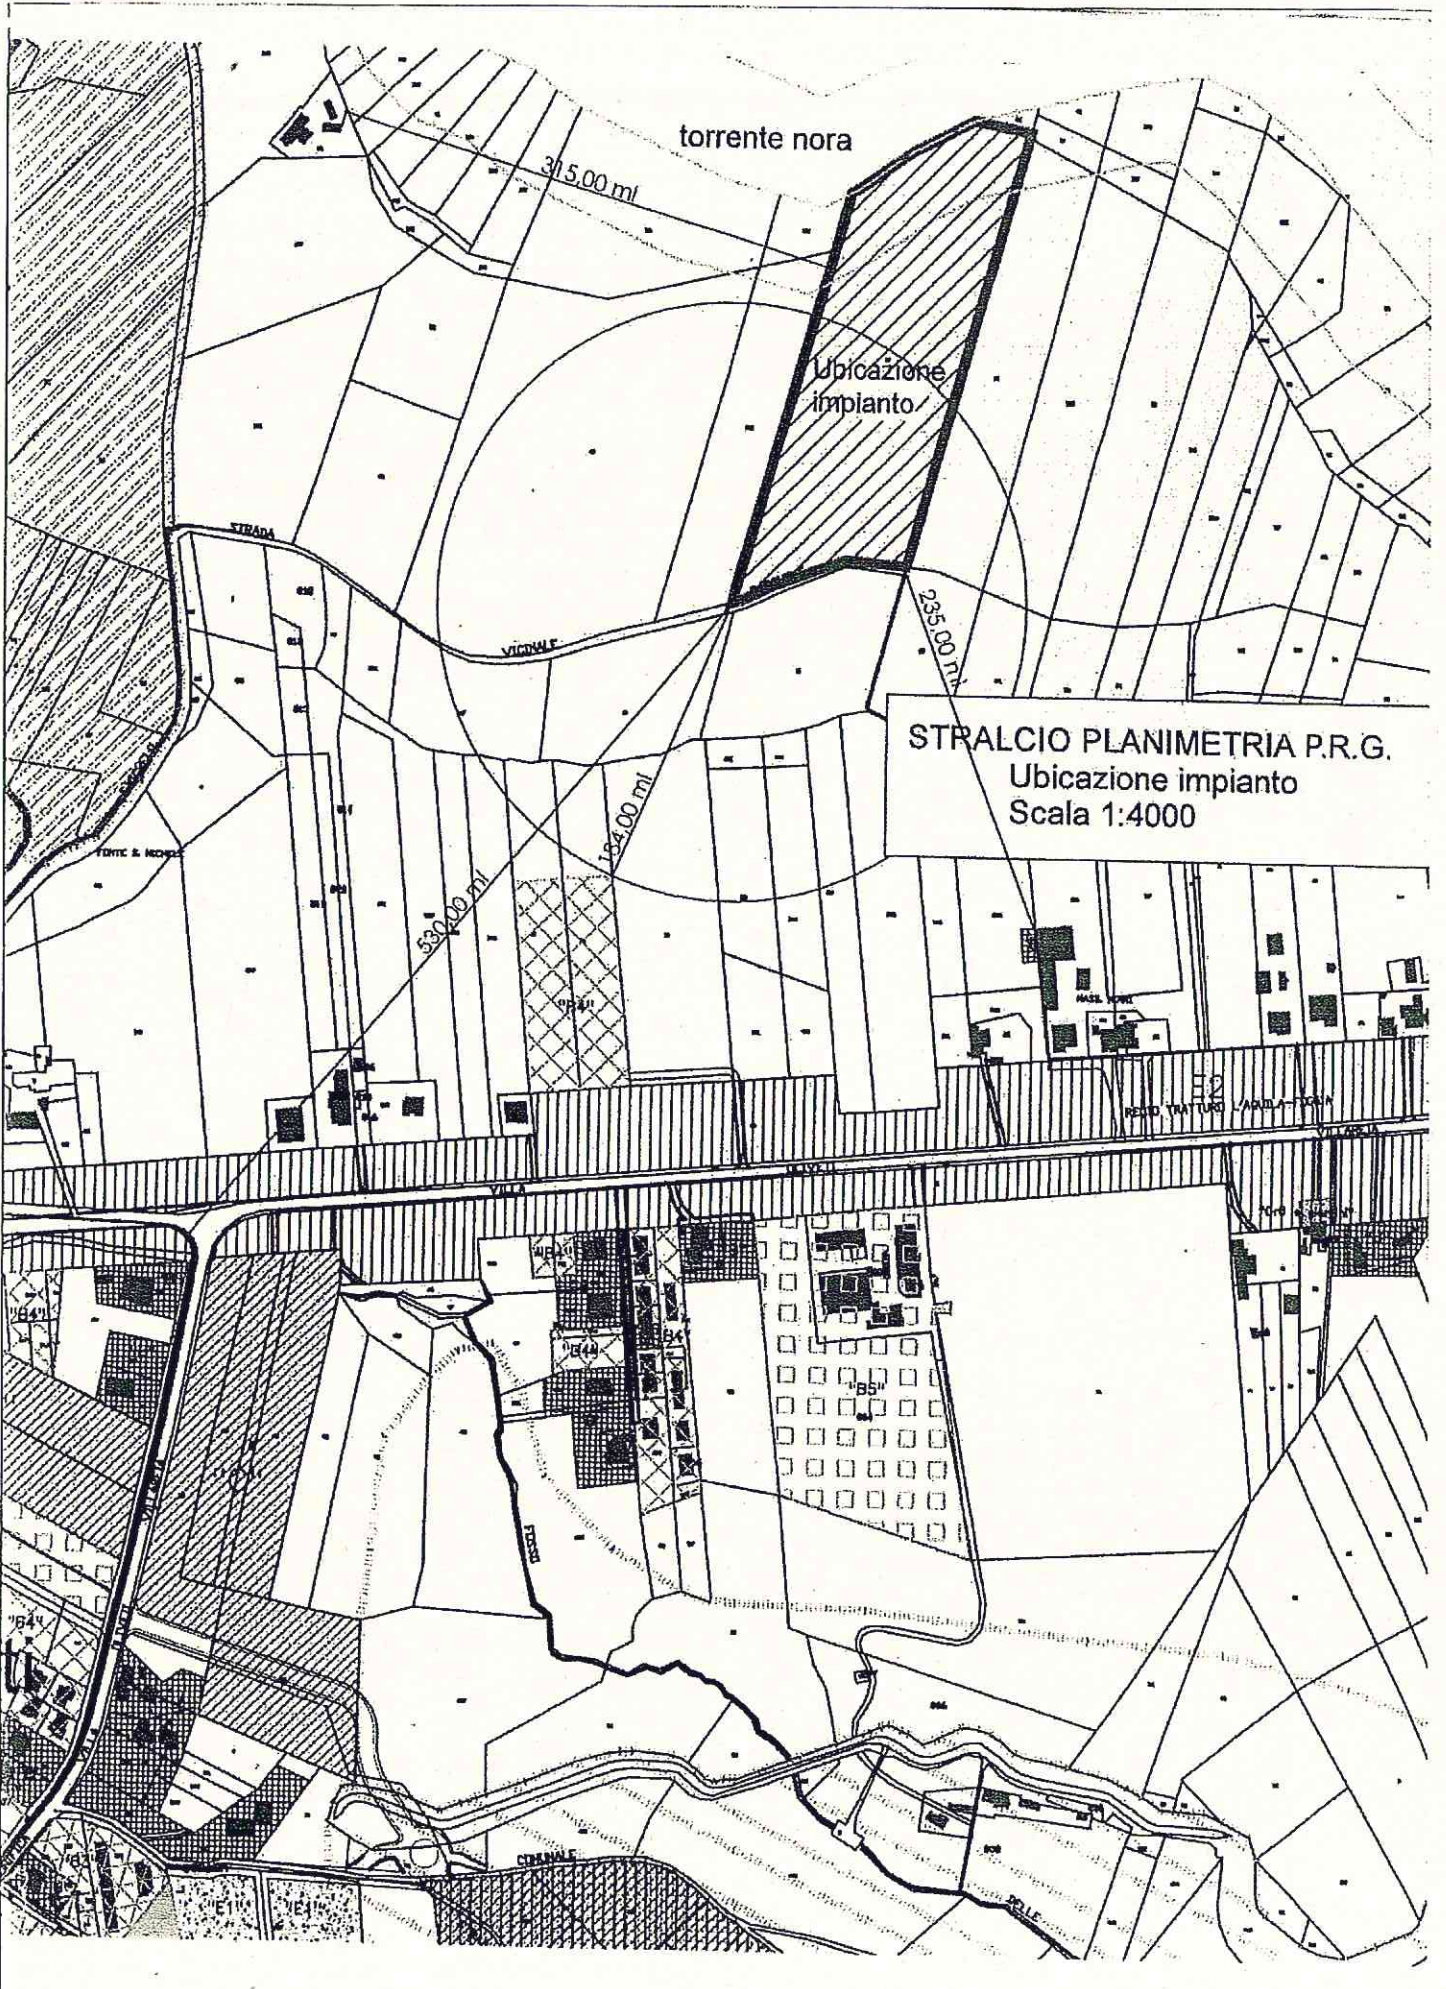

ALL. A) ALLA DELIBERA DI P.C. n° 35  
DEL 12-10-2015

  
**COMUNE DI ROSCIANO**  
PROVINCIA DI PESCARA  
GRUPPO CONSILIARE DI OPPOSIZIONE

Comune di Rosciano (PE)  
Arrivo  
Prot. N. 0009701 del 09-10-2015

UFF. SINDACO SEGRETARIO TECNICO  
Categoria 14 Classe 1 Fascicolo



**Al Sig. Sindaco del  
Comune di Rosciano**

**Oggetto: MOZIONE AI SENSI DELL'ART. 23 DEL VIGENTE  
REGOLAMENTO DEL CONSIGLIO COMUNALE.  
PROPOSTA DI DELIBERAZIONE.**

I sottoscritti Alessandro DI SANO, Domenico CIOTTI, Matteo BONAFEDE, Donato DE LELLIS, nella qualità di consiglieri comunali ed avvalendosi della facoltà di cui all'art. 23 del regolamento del Consiglio Comunale,

**premesse**

- 1) che con deliberazione del Consiglio Comunale n. 32 del 17/09/2015 si esprimeva parere positivo alla realizzazione di un impianto di compostaggio aerobico per il trattamento di frazione organica dei rifiuti soliti urbani da parte della ditta ENER.COM.UMWELT, in località Villa Oliveti;
- 2) che il gruppo di minoranza ha da subito espresso parere negativo alla realizzazione del suddetto impianto;
- 3) **che in data 03/09/2015 prot. N. 0009373** questo gruppo presentava richiesta di un consiglio comunale straordinario con il seguente ordine del giorno:  
<<Richiesta di annullamento della delibera n. 32 del 17/09/2015 in sede di autotutela ai sensi della L. 241/90 in merito al progetto "Impianto produzione di compost sito nel comune di Rosciano in Villa Oliveti (PE)" presentato dalla ditta ENER.COM. UMWELT SRL (prot. REGIONALE 2197/2015)>>;

- 4) che il semplice annullamento della delibera n. 32 del 17/09/2015 non implica, in se, alcun atto di indirizzo agli uffici preposti a rappresentare questo Ente nelle sedi regionali.

Tanto premesso, gli istanti, nella qualità come sopra generalizzata

**propongono al Consiglio Comunale**

1. **di esprimere parere preliminare negativo alla realizzazione dell'impianto produzione di compost sito nel comune di Rosciano in Villa Oliveti (PE) presentato dalla ditta ENER.COM. UMWELT SRL (prot. REGIONALE 2197/2015).**

Si chiede l'iscrizione della presente mozione all'o.d.g del prossimo Consiglio Comunale.

Distinti saluti

Rosciano, 09.10.2015

Alessandro DI SANO

Domenico CIOTTI

Matteo BONAFEDE

Donato DE LELLIS

