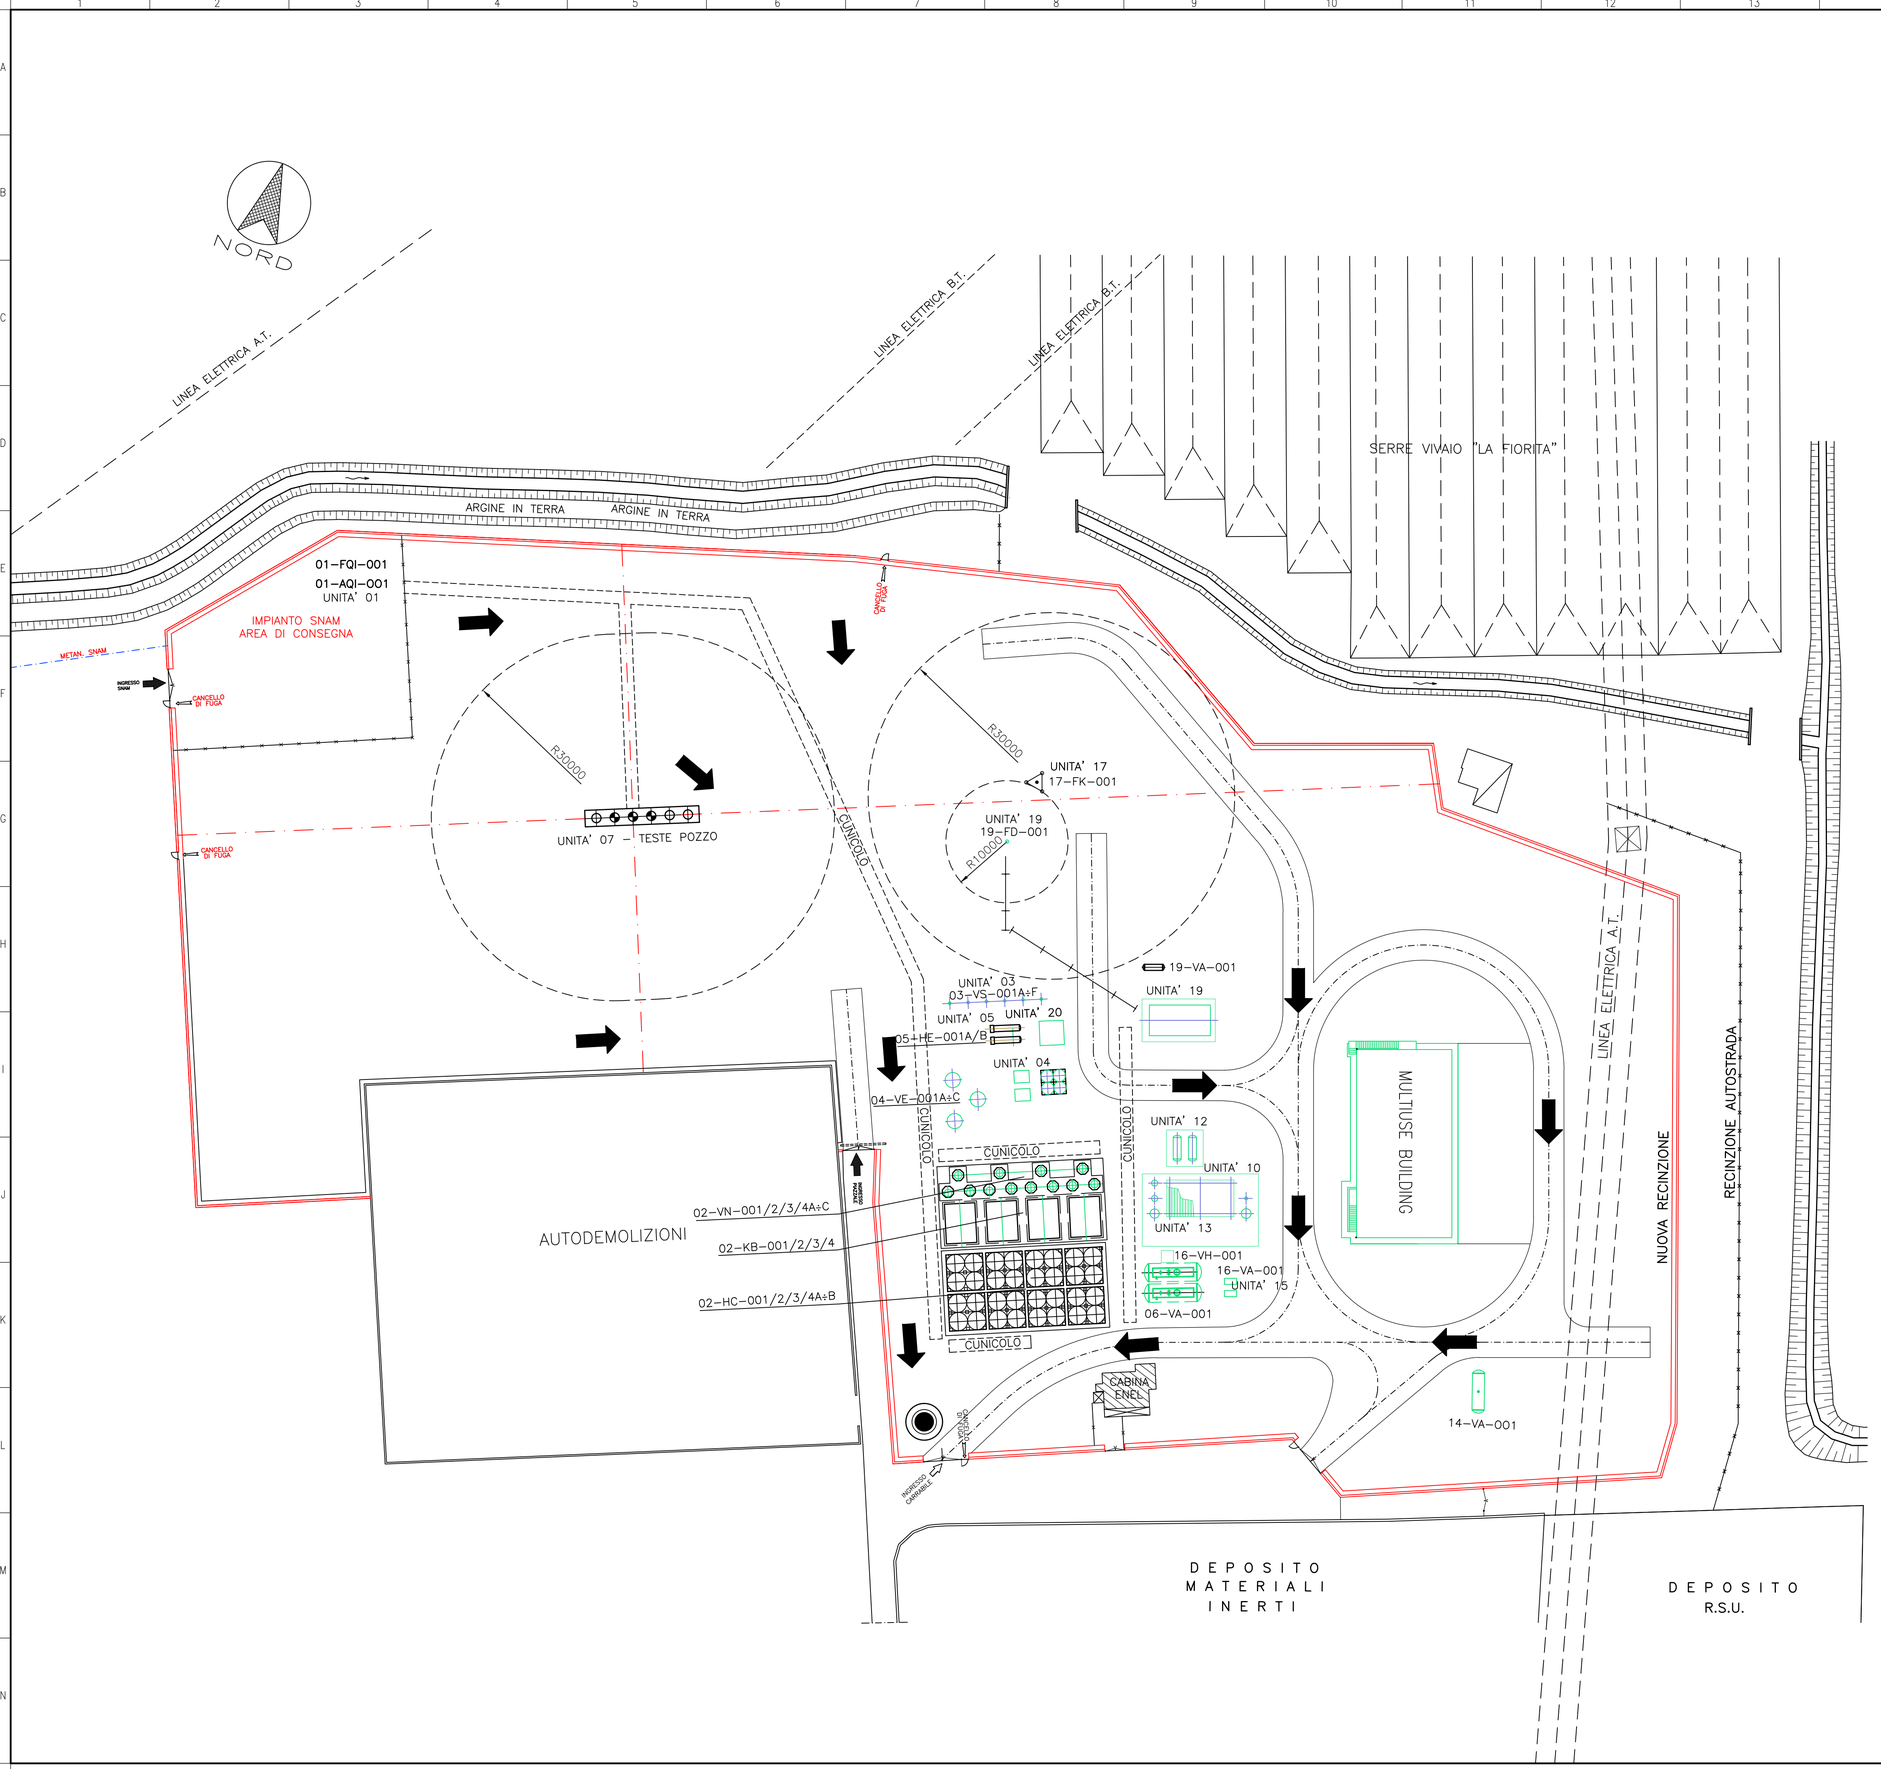

ITEM	DESCRIZIONE	Q.TA'	NOTE
	UNITA' 01 – MISURA E ANALISI		
01-FQI-001	MISURA FISCALE BIDIREZIONALE	1	
01-AQI-001	ANALIZZATORE GAS INGRESSO	1	
	UNITA' 02 – COMPRESSIONE GAS		
02-KB-001÷4	COMPRESSORI ALTERNATIVI MULTIST.	4	
02-HC-001÷4A	AIR COOLERS 1° STADIO	4	
02-HC-001÷4B	AIR COOLERS 2° STADIO	4	
02-VN-001÷4A	SEPARATORI INGRESSO 1° STADIO	4	
02-VN-001÷4B	SEPARATORI INGRESSO 2° STADIO	4	
02-VN-001÷4C	SEPARATORI USCITA 2° STADIO	4	
	UNITA' 03 – COLLETTORI E SEPARATORI		
03-VS-001A÷F	SEPARATORI GAS	6	
	UNITA' 04 – SETACCI MOLECOLARI		
04-VE-001A÷C	DISIDRATATORE A SETACCI MOLECOLARI	3	
04-VN-001	FILTRO GAS IN INGRESSO	1	
04-VN-002	SEPARATORE GAS DI RIGENERAZIONE	1	
04-KA-001	COMPRESSORE GAS DI RIGENERAZIONE	1	
04-HC-001	AIR COOLER	1	
	UNITA' 05 – RISCALDATORE GAS		
05-HE-001A/B	RISCALDATORE ELETTRICO	2	
	UNITA' 06 – RACC. DRENI APERTI		
06-VA-001	SERBATOIO DI RACC. ACQUE REFLUE	1	
	UNITA' 07 – TESTE POZZO		
POZZO N° 1÷6	TESTE POZZO	6	
	UNITA' 10 – ARIA COMPR. E STRUM.		
--	COMPRESSORE	2	
--	POLMONI ACCUMULO ARIA	3	
--	ESSICATORI	2	
	UNITA' 11 –PRODUZIONE ACQUA CALDA		
	UNITA' 12 – STOCCAG. LUBE OIL		
	UNITA' 13 – ACQUA DI SERVIZIO		
	UNITA' 14 – GENERAZIONE DI EMERG.		
14-EG-001	GENERATORE DIESEL DI EMERGENZA	1	
14-VA-001	SERBATOIO STOCCAGGIO GASOLIO	1	
14-CL-001A/B	FILTRI A CESTELLO	2	
14-PB-001	POMPA TRAVASO GASOLIO	1	
	UNITA' 15 – AZOTO		
--	SISTEMA AZOTO	1	
	UNITA' 16 – RACC. DRENI CHIUSI		
16-VH-001	DEGASATORE ACQUE DI PROCESSO	1	
16-VA-001	SERBATOIO DRENAGGI CHIUSI	1	
	UNITA' 17 – BLOW DOWN E CANDELE		
17-FK-001	CANDELA DI SFIATO	1	
--	PANNELLO CONTROLLO ED ACCENSIONE	1	
	UNITA' 18 – ANTINCENDIO		
	UNITA' 19 – SIST. TRATT. EFFL. GASS.		
19-VA-001	KO DRUM	1	
19-FD-001	FIACCOLA	1	
	UNITA' 20 – FUEL GAS		
	RISCALDATORE FUEL GAS(ELETTRICO)	1	
	SEPARATORE FUEL GAS	1	

LEGEND

SYMBOL	DESCRIPTION
	MUSTERING POINT
	ESCAPE WAY

REV.	DATA	DESCRIZIONE / DESCRIPTION	DISEGN.	CONTR.	APPROV.	STATO REV.
			DRAFT	CHECK	APPROV.	REV. STATUS
V01	Luglio 11	Emissione	.	.	.	

SAN BENEDETTO STOCCAGGIO

IMPIANTO STOCCAGGIO GAS
PLANIMETRIA VIE DI FUGA

SCALA SCALE	SOSTITUISCE IL SUPERSEDES N.	SOSTITUITO DAL SUPERSEDED BY N.	AREA IMP. PLANT AREA	UNITA' IMP. PLANT UNIT	IDENTIFICATIVO DOCUMENTO DOCUMENT IDENTIFIER	FG / DI SH / OF
1:500	.	.	.	.	101SBP-00-CSS-LY-05011	1 / 1

FILE :101SBP-00-CSS-LY-05011.DWG

Documento di proprieta' aziendale. La Societa' tutelera' i propri diritti a termine di legge.

UNI A1 (594x841)