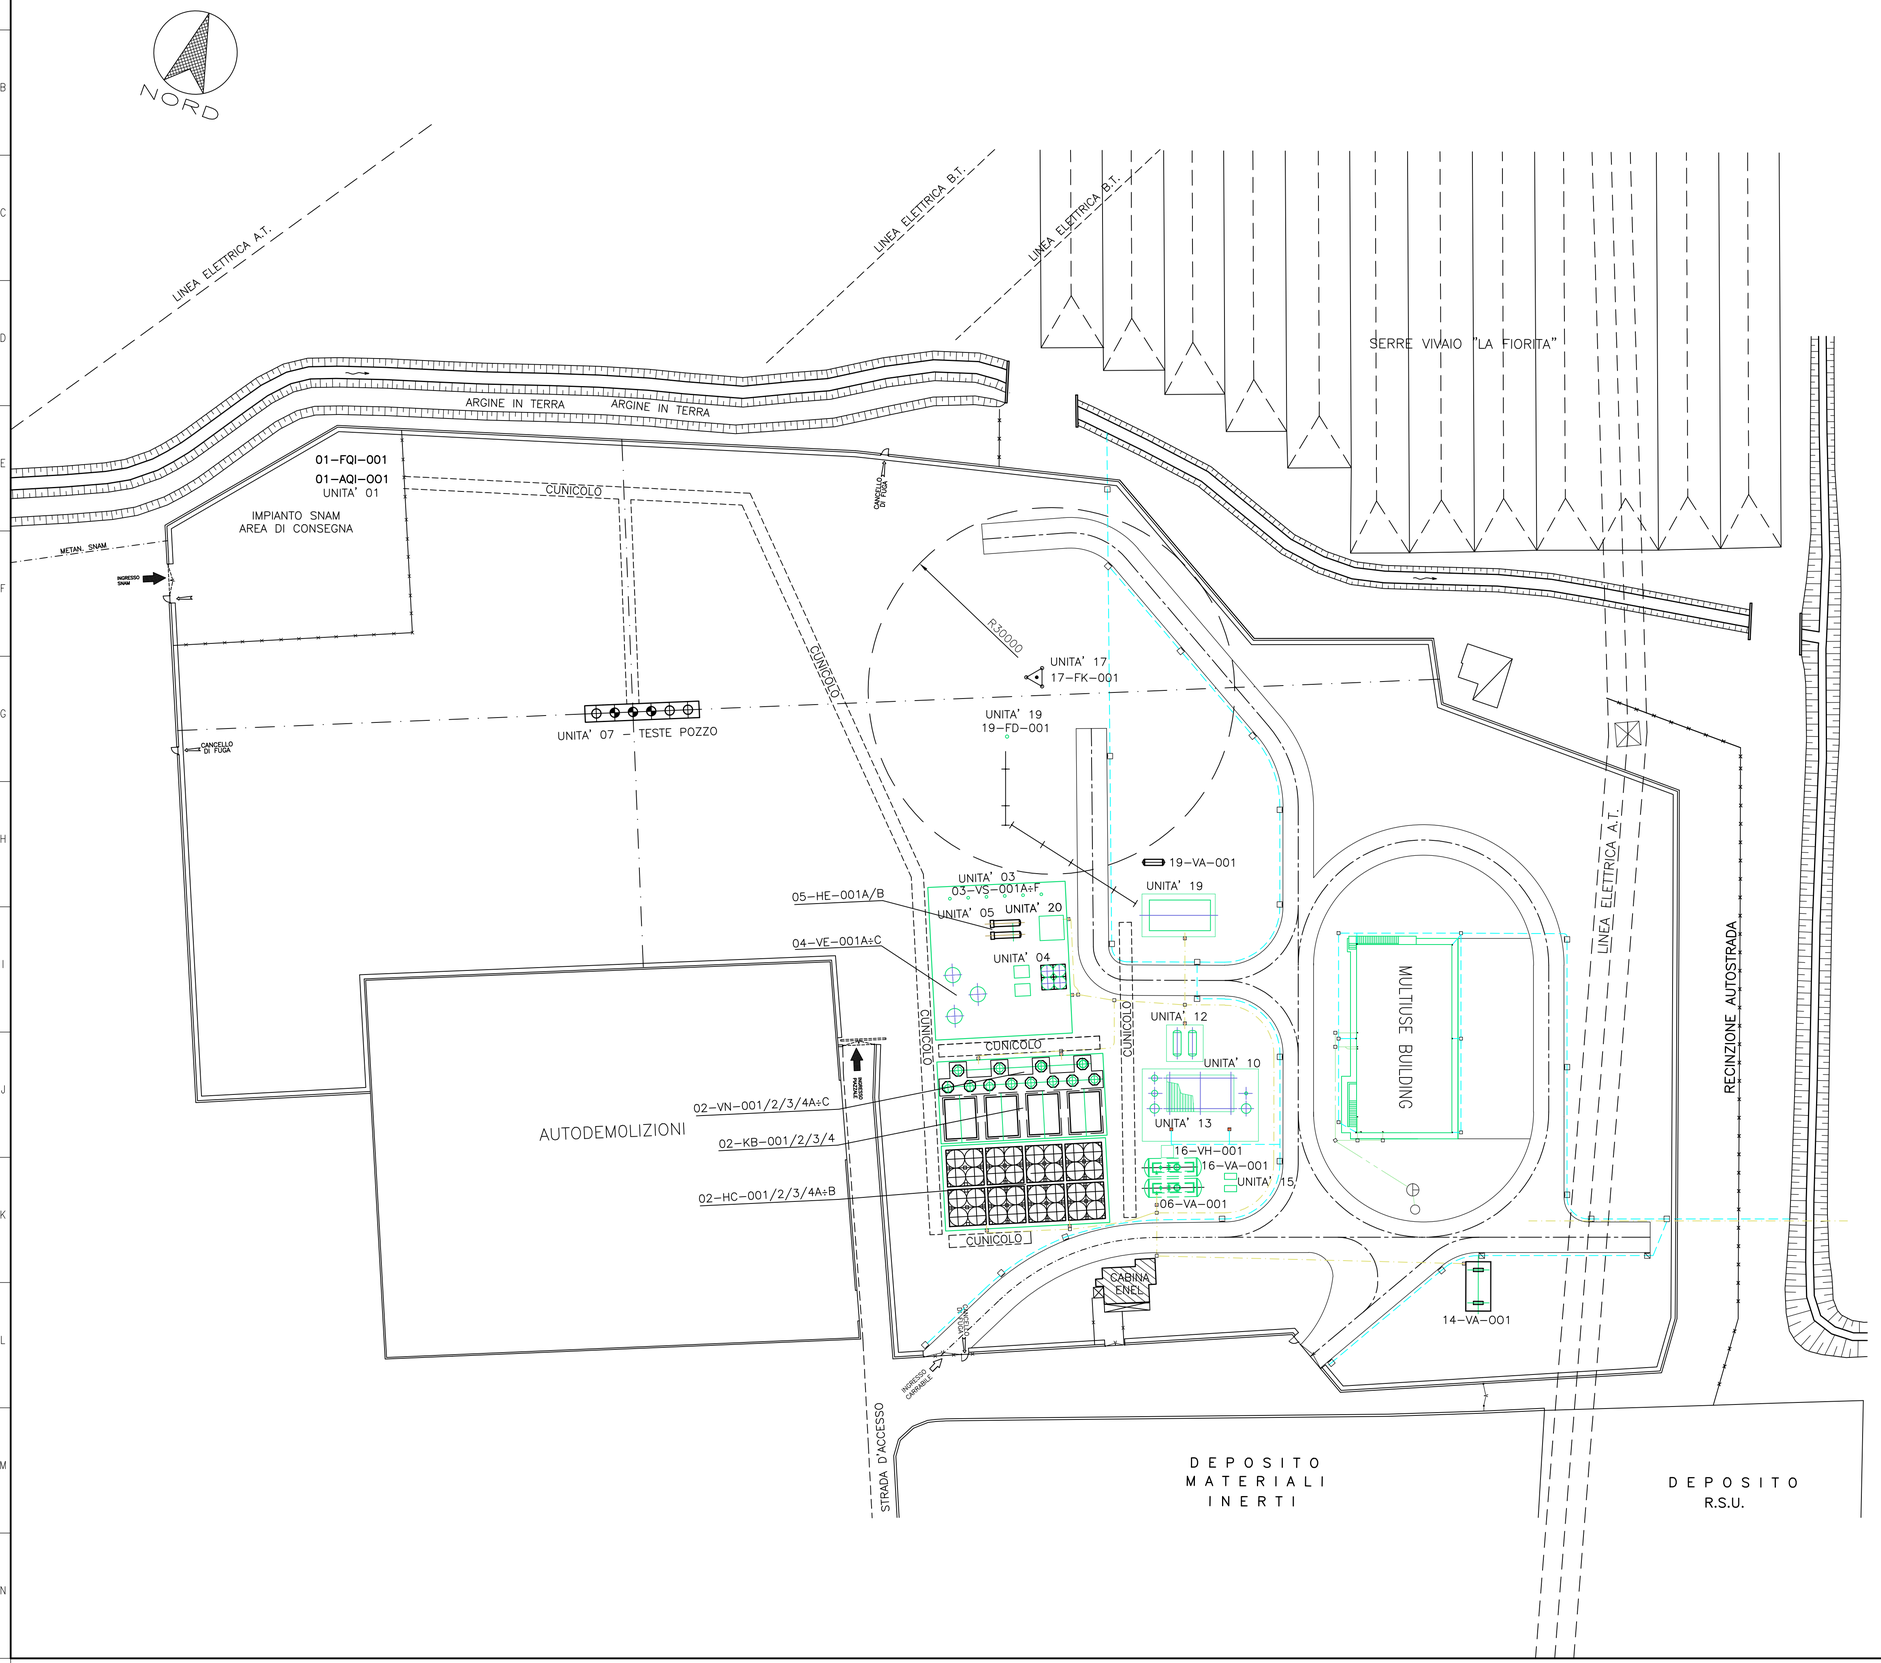

ITEM	DESCRIZIONE	Q.TA'	NOTE
	UNITA' 01 – MISURA E ANALISI		
01-FQI-001	MISURA FISCALE BIDIREZIONALE	1	
01-AQI-001	ANALIZZATORE GAS INGRESSO	1	
	UNITA' 02 – COMPRESSIONE GAS		
02-KB-001÷4	COMPRESSORI ALTERNATIVI MULTIST.	4	
02-HC-001÷4A	AIR COOLERS 1° STADIO	4	
02-HC-001÷4B	AIR COOLERS 2° STADIO	4	
02-VN-001÷4A	SEPARATORI INGRESSO 1° STADIO	4	
02-VN-001÷4B	SEPARATORI INGRESSO 2° STADIO	4	
02-VN-001÷4C	SEPARATORI USCITA 2° STADIO	4	
	UNITA' 03 – COLLETTORI E SEPARATORI		
03-VS-001A÷F	SEPARATORI GAS	6	
	UNITA' 04 – SETACCI MOLECOLARI		
04-VE-001A÷C	DISIDRATATORE A SETACCI MOLECOLARI	3	
04-VN-001	FILTRO GAS IN INGRESSO	1	
04-VN-002	SEPARATORE GAS DI RIGENERAZIONE	1	
04-KA-001	COMPRESSORE GAS DI RIGENERAZIONE	1	
04-HC-001	AIR COOLER	1	
	UNITA' 05 – RISCALDATORE GAS		
05-HE-001A/B	RISCALDATORE ELETTRICO	2	
	UNITA' 06 – RACC. DRENI APERTI		
06-VA-001	SERBATOIO DI RACC. ACQUE REFLUE	1	
	UNITA' 07 – TESTE POZZO		
POZZO N° 1÷6	TESTE POZZO	6	
	UNITA' 10 – ARIA COMPR. E STRUM.		
--	COMPRESSORE	2	
--	POLMONI ACCUMULO ARIA	3	
--	ESSICATORI	2	
	UNITA' 11 –PRODUZIONE ACQUA CALDA		
	UNITA' 12 – STOCCAG. LUBE OIL		
	UNITA' 13 – ACQUA DI SERVIZIO		
	UNITA' 14 – GENERAZIONE DI EMERG.		
14-EG-001	GENERATORE DIESEL DI EMERGENZA	1	
14-VA-001	SERBATOIO STOCCAGGIO GASOLIO	1	
14-CL-001A/B	FILTRI A CESTELLO	2	
14-PB-001	POMPA TRAVASO GASOLIO	1	
	UNITA' 15 – AZOTO		
--	SISTEMA AZOTO	1	
	UNITA' 16 – RACC. DRENI CHIUSI		
16-VH-001	DEGASATORE ACQUE DI PROCESSO	1	
16-VA-001	SERBATOIO DRENAGGI CHIUSI	1	
	UNITA' 17 – BLOW DOWN E CANDELE		
17-FK-001	CANDELA DI SFIATO	1	
--	PANNELLO CONTROLLO ED ACCENSIONE	1	
	UNITA' 18 – ANTINCENDIO		
	UNITA' 19 – SIST. TRATT. EFFL. GASS.		
19-VA-001	KO DRUM	1	
19-FD-001	FIACCOLA	1	
	UNITA' 20 – FUEL GAS		
	RISCALDATORE FUEL GAS(ELETTRICO)	1	
	SEPARATORE FUEL GAS	1	

LEGEND

- WASTE WATER SYSTEM
- RAIN WATER SEWER SYSTEM
- SEMIOILY SEWER SYSTEM
- VALVE PIT
- ROAD CLEAR WATER COLLECTION PIT WITH AIR VENT
- INSPECTION PIT
- CATCH PIT WITH GRILLE
- SEPTIC TANK
- CESSPOOL
- DOWNPIPE (WATER DRAIN)
- WASTE WATER DRAIN

REV.	DATA	DESCRIZIONE / DESCRIPTION	DISEGN.	CONTR.	APPROV.	STATO REV.
V01	Luglio 11	Emissione	-	-	-	

Gas Plus Storage srl

SAN BENEDETTO STOCCAGGIO

IMPIANTO STOCCAGGIO GAS
PLANIMETRIA SISTEMI INTERRATI

SCALA	SOSTITUISCE IL	SOSTITUITO DAL	AREA IMP.	UNITA' IMP.	IDENTIFICATIVO DOCUMENTO	FG / DI
SCALE	SUPERSEDES N.	SUPERSEDED BY N.	PLANT AREA	PLANT UNIT	DOCUMENT IDENTIFIER	SH / OF
1:500	-	-	-	-	101SBP-00-CSS-LY-05002	1 / 1

FILE :101SBP-00-CSS-LY-05002.DWG

Documento di proprieta' aziendale. La Societa' tutelera' i propri diritti a termine di legge.

UNI A1 (594x841)