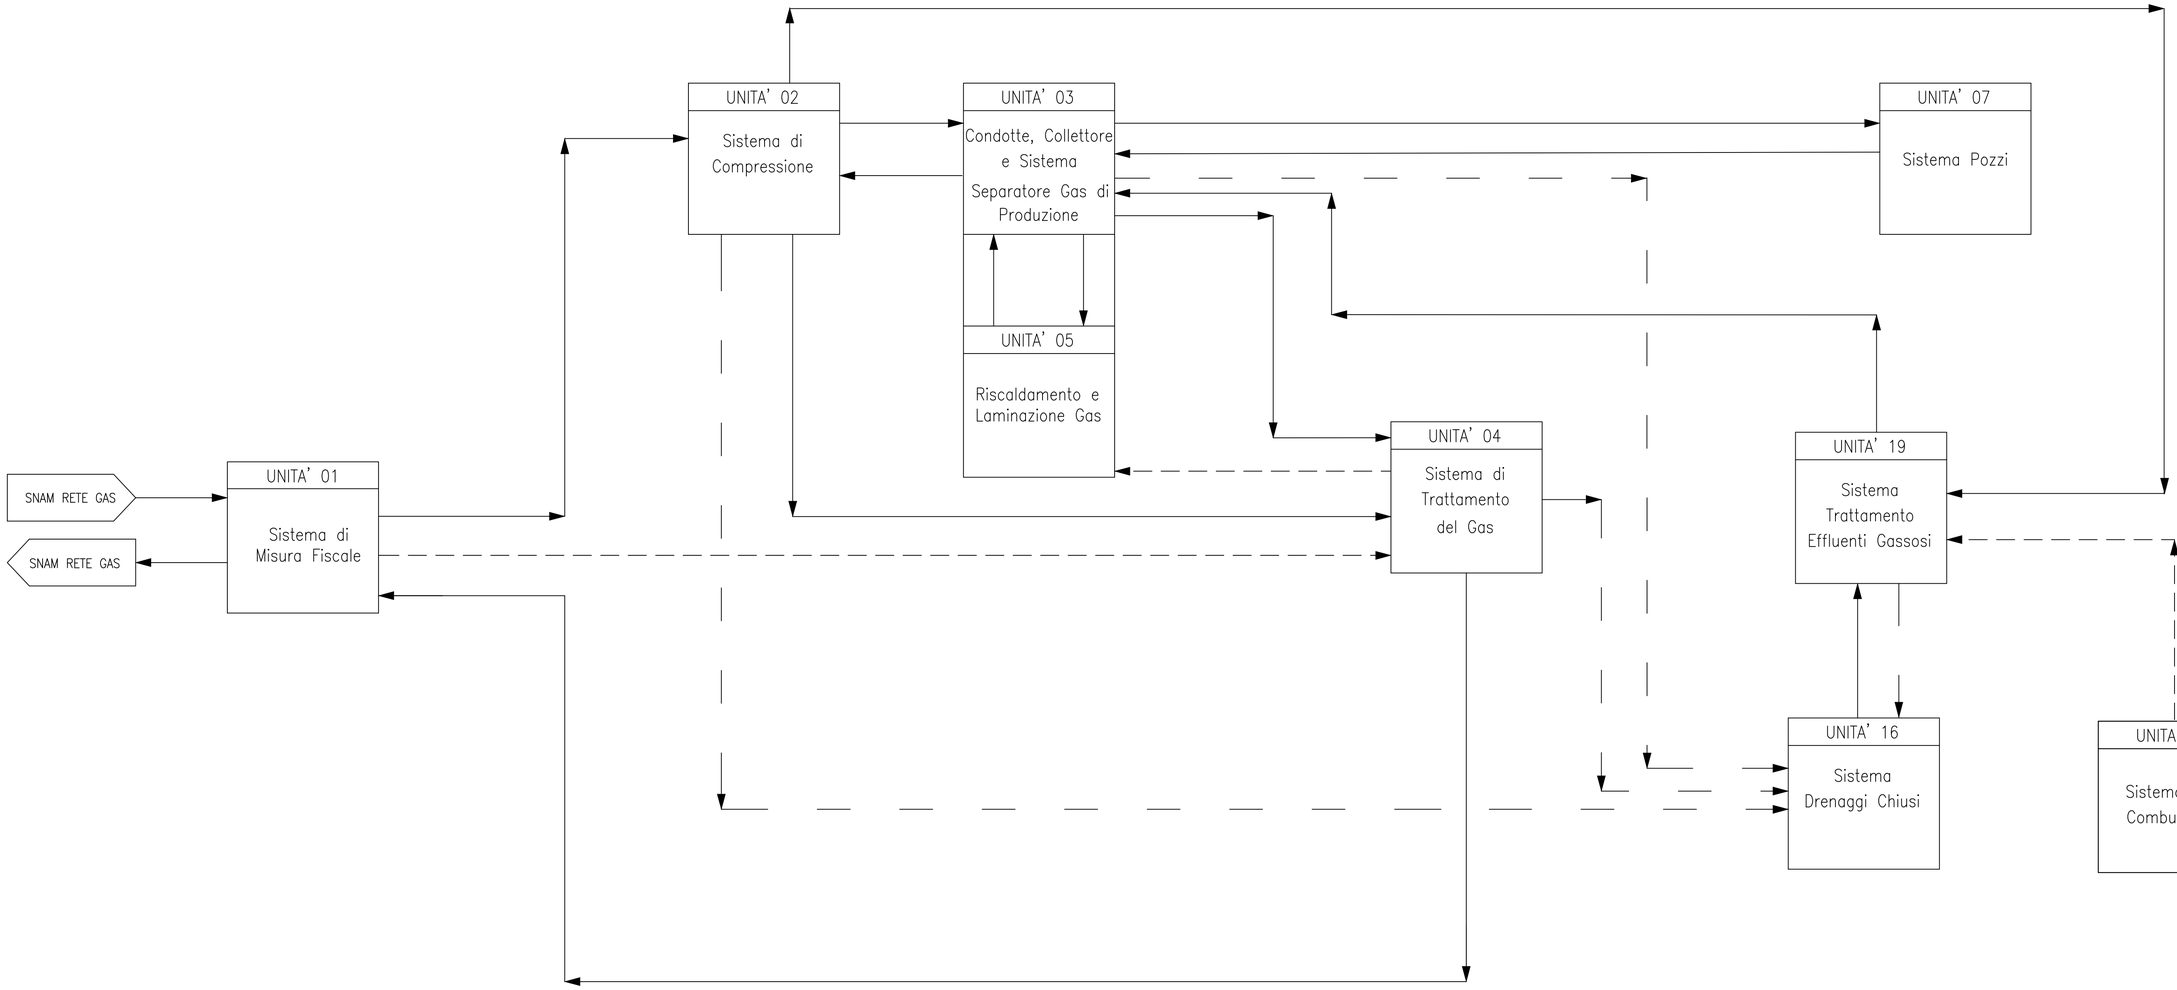

UNITA' 06
Sistema di Raccolta acqua

UNITA' 17
Sistema Blow-Down

UNITA' 10
Sistema Aria Compressa

UNITA' 15
Sistema Azoto

UNITA' 14
Sistema di Generazione di Energia Elettrica di Emergenza

UNITA' 11
Sistema di Produzione Acqua Calda

UNITA' 12
Sistema di Stoccaggio Olio Lubrificante Compressori

UNITA' 13
Sistema Acqua di Servizio

UNITA' 18
Sistema Antincendio

REV.	DATA	DESCRIZIONE	DISEGNATO	CONTROLLATO	APPROVATO	STATO REV.
V01	Luglio 11	Emissione				

SAN BENEDETTO STOCCAGGIO

IMPIANTO STOCCAGGIO GAS
DIAGRAMMA A BLOCCHI

SCALA	SOSTITUISCE IL	SOSTITUITO DA	AREA IMP.	UNITA' IMP.	IDENTIFICATIVO DOCUMENTO	FG / DI
-	-	-	-	-	101SBP-00-PSA-PD-01000	1 / 1

FILE :101SBP-00-PSA-PD-01000.DWG

UNI A1 (594x841)