


SOLUZIONE DI PROGETTO 9F SU CARTA REGIONALE DEI VALORI - 1:5000

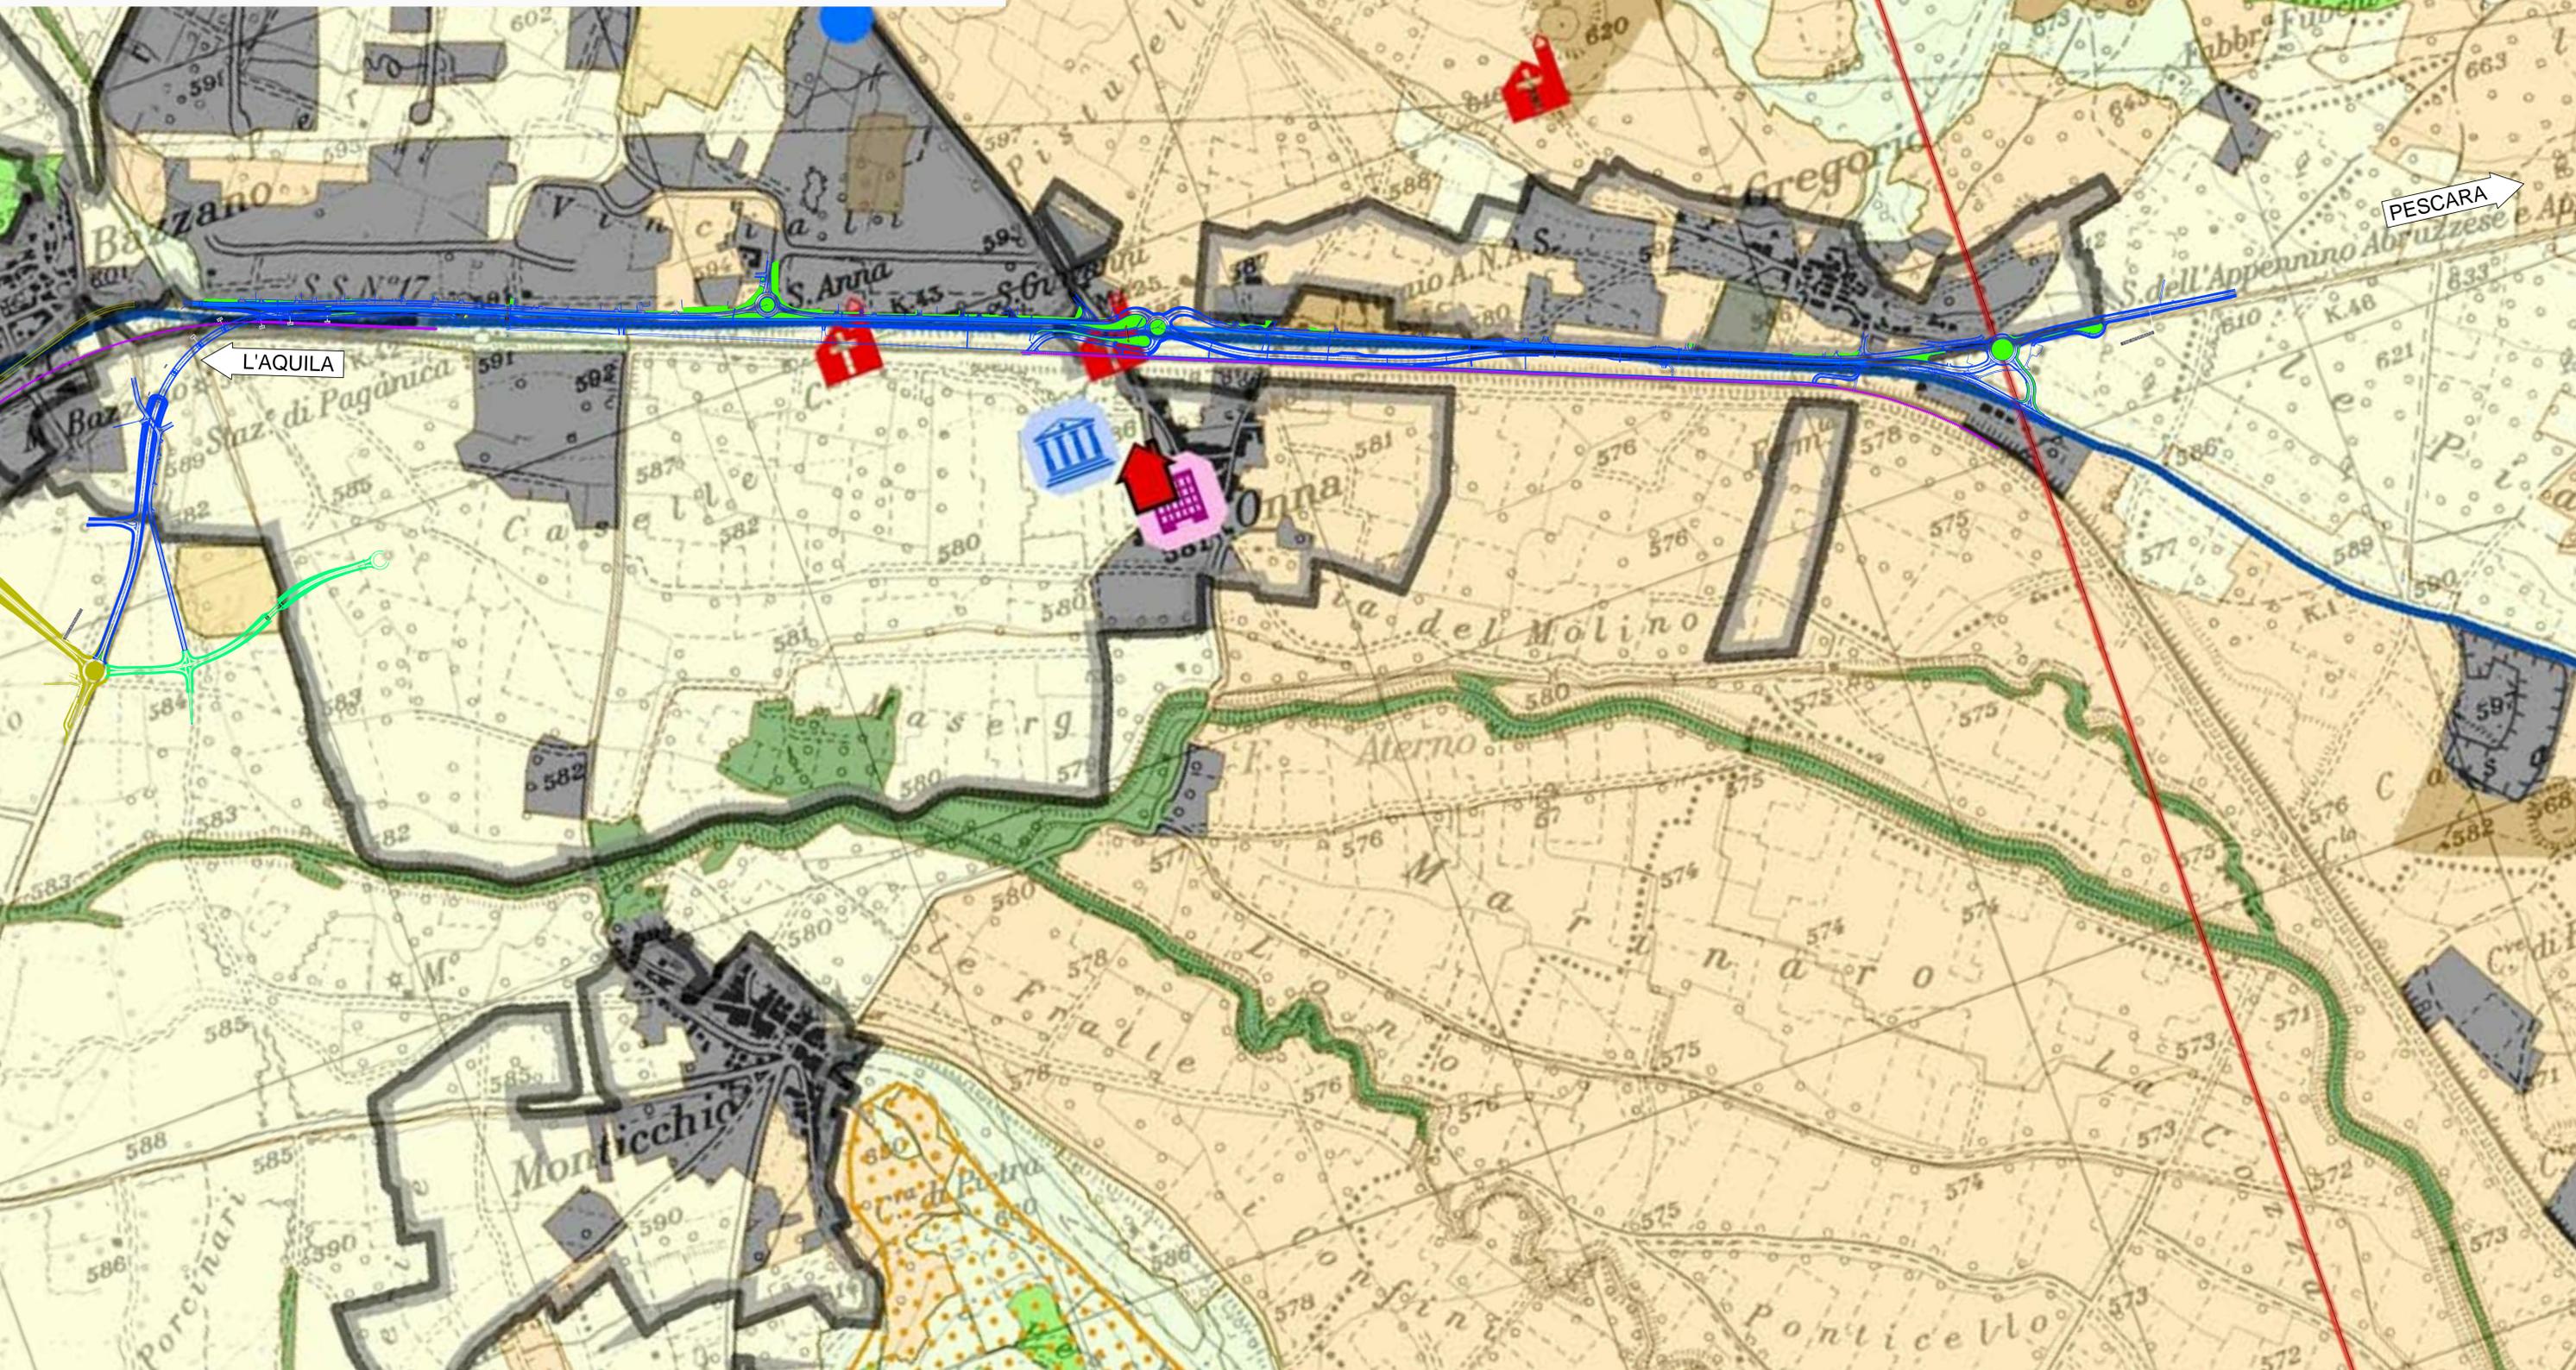

Valore Geobotanico		Valore Agronomico	
VALORE	DESCRIZIONE	VALORE	DESCRIZIONE
1	...	1	...
2	...	2	...
3	...	3	...
4	...	4	...
5	...	5	...
6	...	6	...
7	...	7	...
8	...	8	...
9	...	9	...
10	...	10	...

Valore Archeologico		Valore Storico, Artistico e Monumentale	
VALORE	DESCRIZIONE	VALORE	DESCRIZIONE
1	Zone di interesse archeologico - Prov. PE (PTCP)	1	Tholos (elementi Areali)
2	Centro abitato	2	Tholos (elementi puntuali)
3	Centro fortificato	3	Casa in terra
4	Grotta e riparo di interesse archeologico	4	Architettura Religiosa
5	Manufatto isolato - villa - santuario	5	Architettura Civile
6	Neopoli	6	Trabocchi
7	Presenza isolata	7	Opere fortificate
8	Tratturo	8	Borgo o Città Fortificata
		9	Castelliere
		10	Castello
		11	Fortezza
		12	Edificio religioso fortificato
		13	Palazzo Fortificato
		14	Torre
		15	Recinto

Coordinamento Territoriale Adriatica

COMUNE DI L'AQUILA PROVINCIA DI L'AQUILA

PROGRAMMA DELLE INFRASTRUTTURE STRATEGICHE L.O.443/01
 CORRIDOIO TRASVERSALE E DORSALE APPENNINICA ITINERARIO RIETI - L'AQUILA - NAVELLI
S.S. 17 "DELL'APPENNINO ABRUZZESE"
VARIANTE SUD ALL'ABITATO DI L'AQUILA
TRA LE PROGR. KM.CHE 27+000 E 45+000

LOTTO "A": COLLEGAMENTO TRA LE S.S. 17 E LA S.C. MAUSONIA
 LOTTO "B": ADEGUAMENTO DELLA S.C. MAUSONIA
 LOTTO "C": COLLEGAMENTO CON IL LOTTO DI VARIANTE IN LOCALITA' BAZZANO E LA S.S.17 IN LOCALITA' SAN GREGORIO

PROGETTAZIONE: PRELIMINARE

PROGETTISTA: Ing. VINCENZO CATONE Ordine NAPOLI n° 14465	GRUPPO DI PROGETTAZIONE ANAS - Dir. Ing. Vincenzo CATONE
IL GEOLOGO Dott. Geol. ... Ordine Geol. ... n° ...	COLLABORATORI: - Geom. Maurizio RICCI
IL RESPONSABILE DEL S.I.A. Ing. VINCENZO CATONE Ordine NAPOLI n° 14465	PER UFFICIO ESPRIMI ANAS
Visto: IL RESPONSABILE DEL PROCEDIMENTO Ing. Francesco RUOCCO	PRESTATORE SPECIALISTICO
PROTOCOLLO 491	DATA 21/12/2011
CODICE SIL AQ - 264	

LOTTO "C"
SOLUZIONE DI PROGETTO "9D"
SU CARTA REGIONALE - VALORI

CODICE PROGETTO	NOME FILE	REVISIONE	PROGR. TAV.	SCALA
PROGETTO	08-T03 EG00 GEN CT02C-VA.dwg	C	08.00	Indicata
E				
D				
C	REVISIONE A SEGUITO INCHIESTA PUBBLICA 22/07/2016	FEB. 2019		
B				
A	EMISSIONE			
REV.	DESCRIZIONE	DATA	REDDATO	VERIFICATO
				APPROVATO