


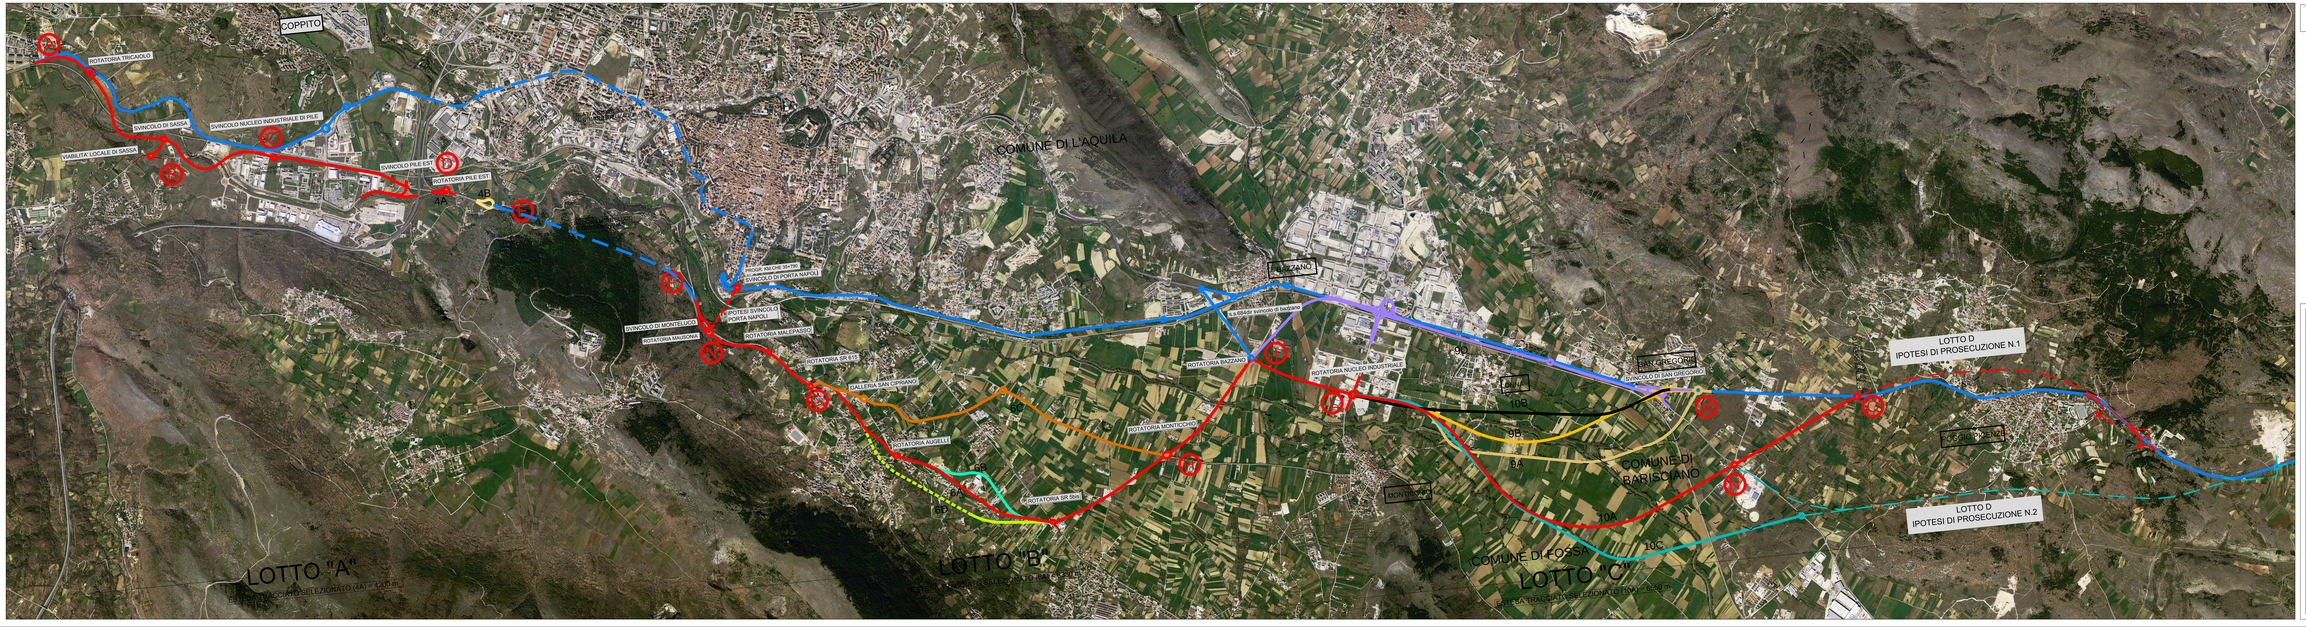


LEGENDA

- SS 17
- TRACCIATO SELEZIONATO
- LOTTO "D" IPOTESI DI PROSECUZIONE N.1 DELLA VARIANTE SUD VERSO BARISCIANO
- LOTTO "D" IPOTESI DI PROSECUZIONE N.2 DELLA VARIANTE SUD VERSO BARISCIANO
- IPOTESI ALTERNATIVA 4B
- IPOTESI ALTERNATIVA 6B
- IPOTESI ALTERNATIVA 6C
- IPOTESI ALTERNATIVA 6D
- IPOTESI ALTERNATIVA 9A - anno 2013 ANAS AQ
- IPOTESI ALTERNATIVA 9B
- IPOTESI ALTERNATIVA 9D
- IPOTESI ALTERNATIVA 10B - anno 2009
- IPOTESI ALTERNATIVA 10C - anno 2014 ANAS ROM
- RACCORDO VIABILITA' LOCALE

**Anas SpA**

*Compartimento della Viabilità per L'Aquila*

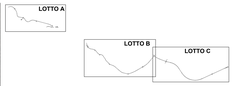COMUNE DI L'AQUILA — PROVINCIA DI L'AQUILA

PROGRAMMA DELLE INFRASTRUTTURE STRATEGICHE (L.443/01)
CORRIDOIO TRANSVERSALE E DORSALE APPENNINICA FINANZIARIO RETI – L'AQUILA – MATELICA

S.S. 17 "DELL'APPENNINO ABRUZZESE"
VARIANTE SUD ALL'ABITATO DI L'AQUILA
TRA LE PROGR. KM.CHE 274+000 E 45+000

LOTTO "A": COLLEGAMENTO TRA SS 17/ 17 BIS E SS 80/ROMA
LOTTO "B": ADEGUAMENTO DELLA S.S. 80/ROMA
LOTTO "C": COLLEGAMENTO COIN. IL LOTTO DI VARIANTE IN LOCALITA' MEZZANO E LA S.S.17 IN LOCALITA' SAN GREGORIO

PROGETTAZIONE: PRELIMINARE

STUDI INDAGINI PRELIMINARI

PROGETTISTI:
IL RAZIONALE
Dott. Ing. VINCENZO CATONE
Ordine Napoli n° 10465

IL RESPONSABILE DEL S.I.A.
Dott. Ing. VINCENZO CATONE
Ordine Napoli n° 10465

GRUPPO DI PROGETTAZIONE ANAS:
-
-
-
-
PER LOTTO COIN/OR ANAS:
-
-
-

PREZZIARIO SPECIALIZZATO:
PF PROGETTO FUTURO
Via Ferrante Imparato, 198 - 80146 Napoli
Tel. 081 5625039 - Fax 081 5625070
info@progettofuturo.it
www.progettofuturo.it

Pelizzi
IL RESPONSABILE DEL PROCEDIMENTO
Dott. Ing. ANTONIO MASCIOCCHI

| PROGRAMMA | CODICE PROGETTO | CODICE SIS |
|---|---|---|
| 491 | 01/03/001 | AQ – 264 |

LOTTI A – B – C

PLANIMETRIA SU FOTOMOSAICO CON ALTERNATIVE ESAMINATE

| CODICE PROGETTO | NOME FILE | REVISIONE | PROGR. | SCALA |
|---|---|---|---|---|
| 1 1 1 1 1 1 1 1 | T00GE00GEMPA01 DWG | | | |
| Tipo Elaborato | Codice Elaborato | | | |
| | CODIFICA TITOLO DOCUMENTO SECONDO LA L.440 | IN | 001 | 1:10.000 |

| REV. | DESCRIZIONE | DATA | REDATTO | VERIFICATO | APPROVATO |
|---|---|---|---|---|---|
| C | | | | | |
| B | REVISIONE A SEGUITO DI RIUNIONE N.17 8/12/15 | GEN. 2016 | | | |
| A | EMISSIONE | | | | |

| REDATTO | VERIFICATO | APPROVATO |
|---|---|---|
| | | |