



**COMUNE DI CAR SOLI**  
(Provincia di L'Aquila)

Oggetto: Messa in riserva e recupero di rifiuti non pericolosi provenienti da attività di costruzioni e demolizioni  
*Comunicazione di inizio attività - Procedura semplificata art. 216 del Decreto Legislativo n° 152 del 03.04.06 e D.M. 05.02.1998 e s.m.i. del D.M. n° 186/06*

**Procedura di Verifica di Assoggettabilità a V.I.A.**

**TITOLO**

PLANIMETRIA DELL'IMPIANTO

Carsoli: dicembre 2010

Scala: 1: 1.000

Allegato 04

**IMPRESA DI MARCO s.r.l.**

timbro e firma

Ditta: SEDE LEGALE: S.P. TURANENSE Km 0,400 - 67061 CAR SOLI (AQ)  
ISCRIZIONE C.C.I.A.A. di L'Aquila n° 81411 P.I. 01329750663

**STUDIO TECNICO**


timbro e firma

Geom. Ugo Di Bartolo Ing. Alessia Di Bartolo

L.go Portella n° 1 - Carsoli (AQ)

tel/fax 0863/995812 - P.I. 00274900661 - c.f. DBR GUO 49M31 I5011

- LEGENDA**
- Tubazione di scarico H2O tipo "A"
  - canaletta di scolo
  - rete idrica di alimentazione acqua agli idranti e nebulizzatori
  - cassettoni
  - idrante su palo
  - autocarro
  - frantoio mobile
  - alberi frangivento
  - pala gommata

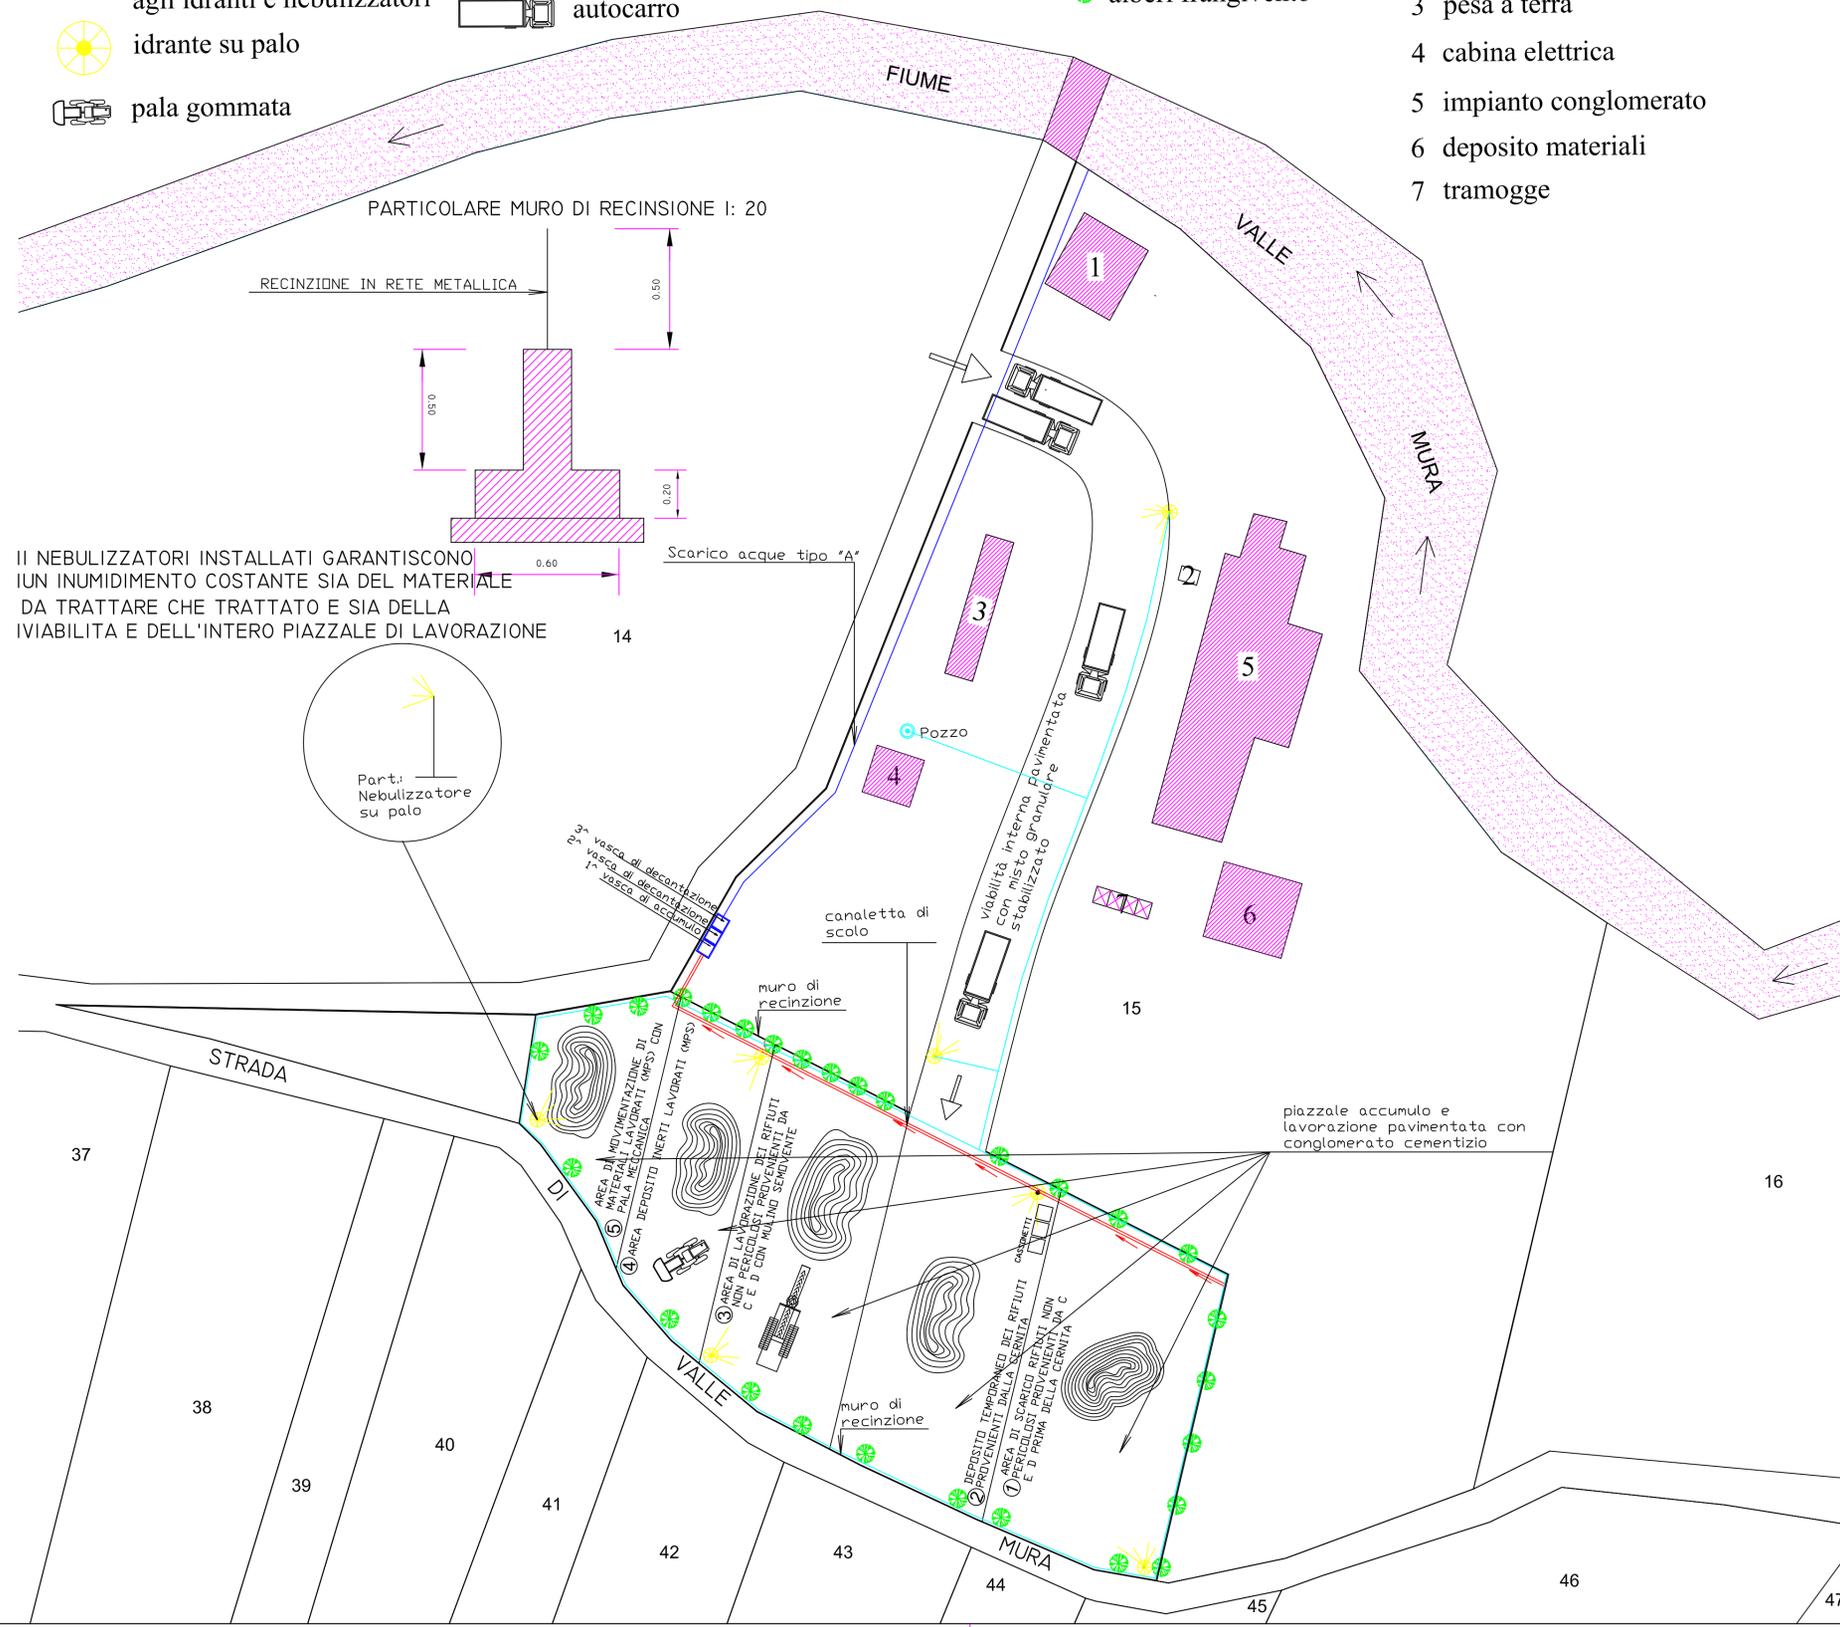

- 1 magazzino
- 2 cabina comando
- 3 pesa a terra
- 4 cabina elettrica
- 5 impianto conglomerato
- 6 deposito materiali
- 7 tramogge