

**GEOPROGETTI**

- CONSULENZA GEOLOGICA
- SONDAGGI GEONOSTICI
- IDROGEOLOGIA
- INTERVENTI DI CONSOLIDAMENTO
- GEOTECNICA


Dott. Geol. Pellicciotta Domenico  
Via Quadrani, 117 - 66040 PERANO (Chieti) - Tel. e Fax 0872 856019 - Cell. 347.5533083 - e-mail: domenic.pellicciotta@virgilio.it

**COMUNE DI LANCIANO (Chieti)**

Variante di ripristino di una cava di materiale ghiaioso-sabbioso in località Brecciatto  
Fig. n° 70 part. n° 14/p  
Autorizzazione Comunale prot. n° 31960 del 29/07/2005


**TAV. B**  
**PLANIMETRIA CATASTALE**  
**SUDDIVISIONE LOTTI**  
**SEZIONI STRATIGRAFICHE**

Committente: Edilizia Di Biase srl  
Perano, li 10.03.2016  
Il geologo:  
Dott. Domenico Pellicciotta

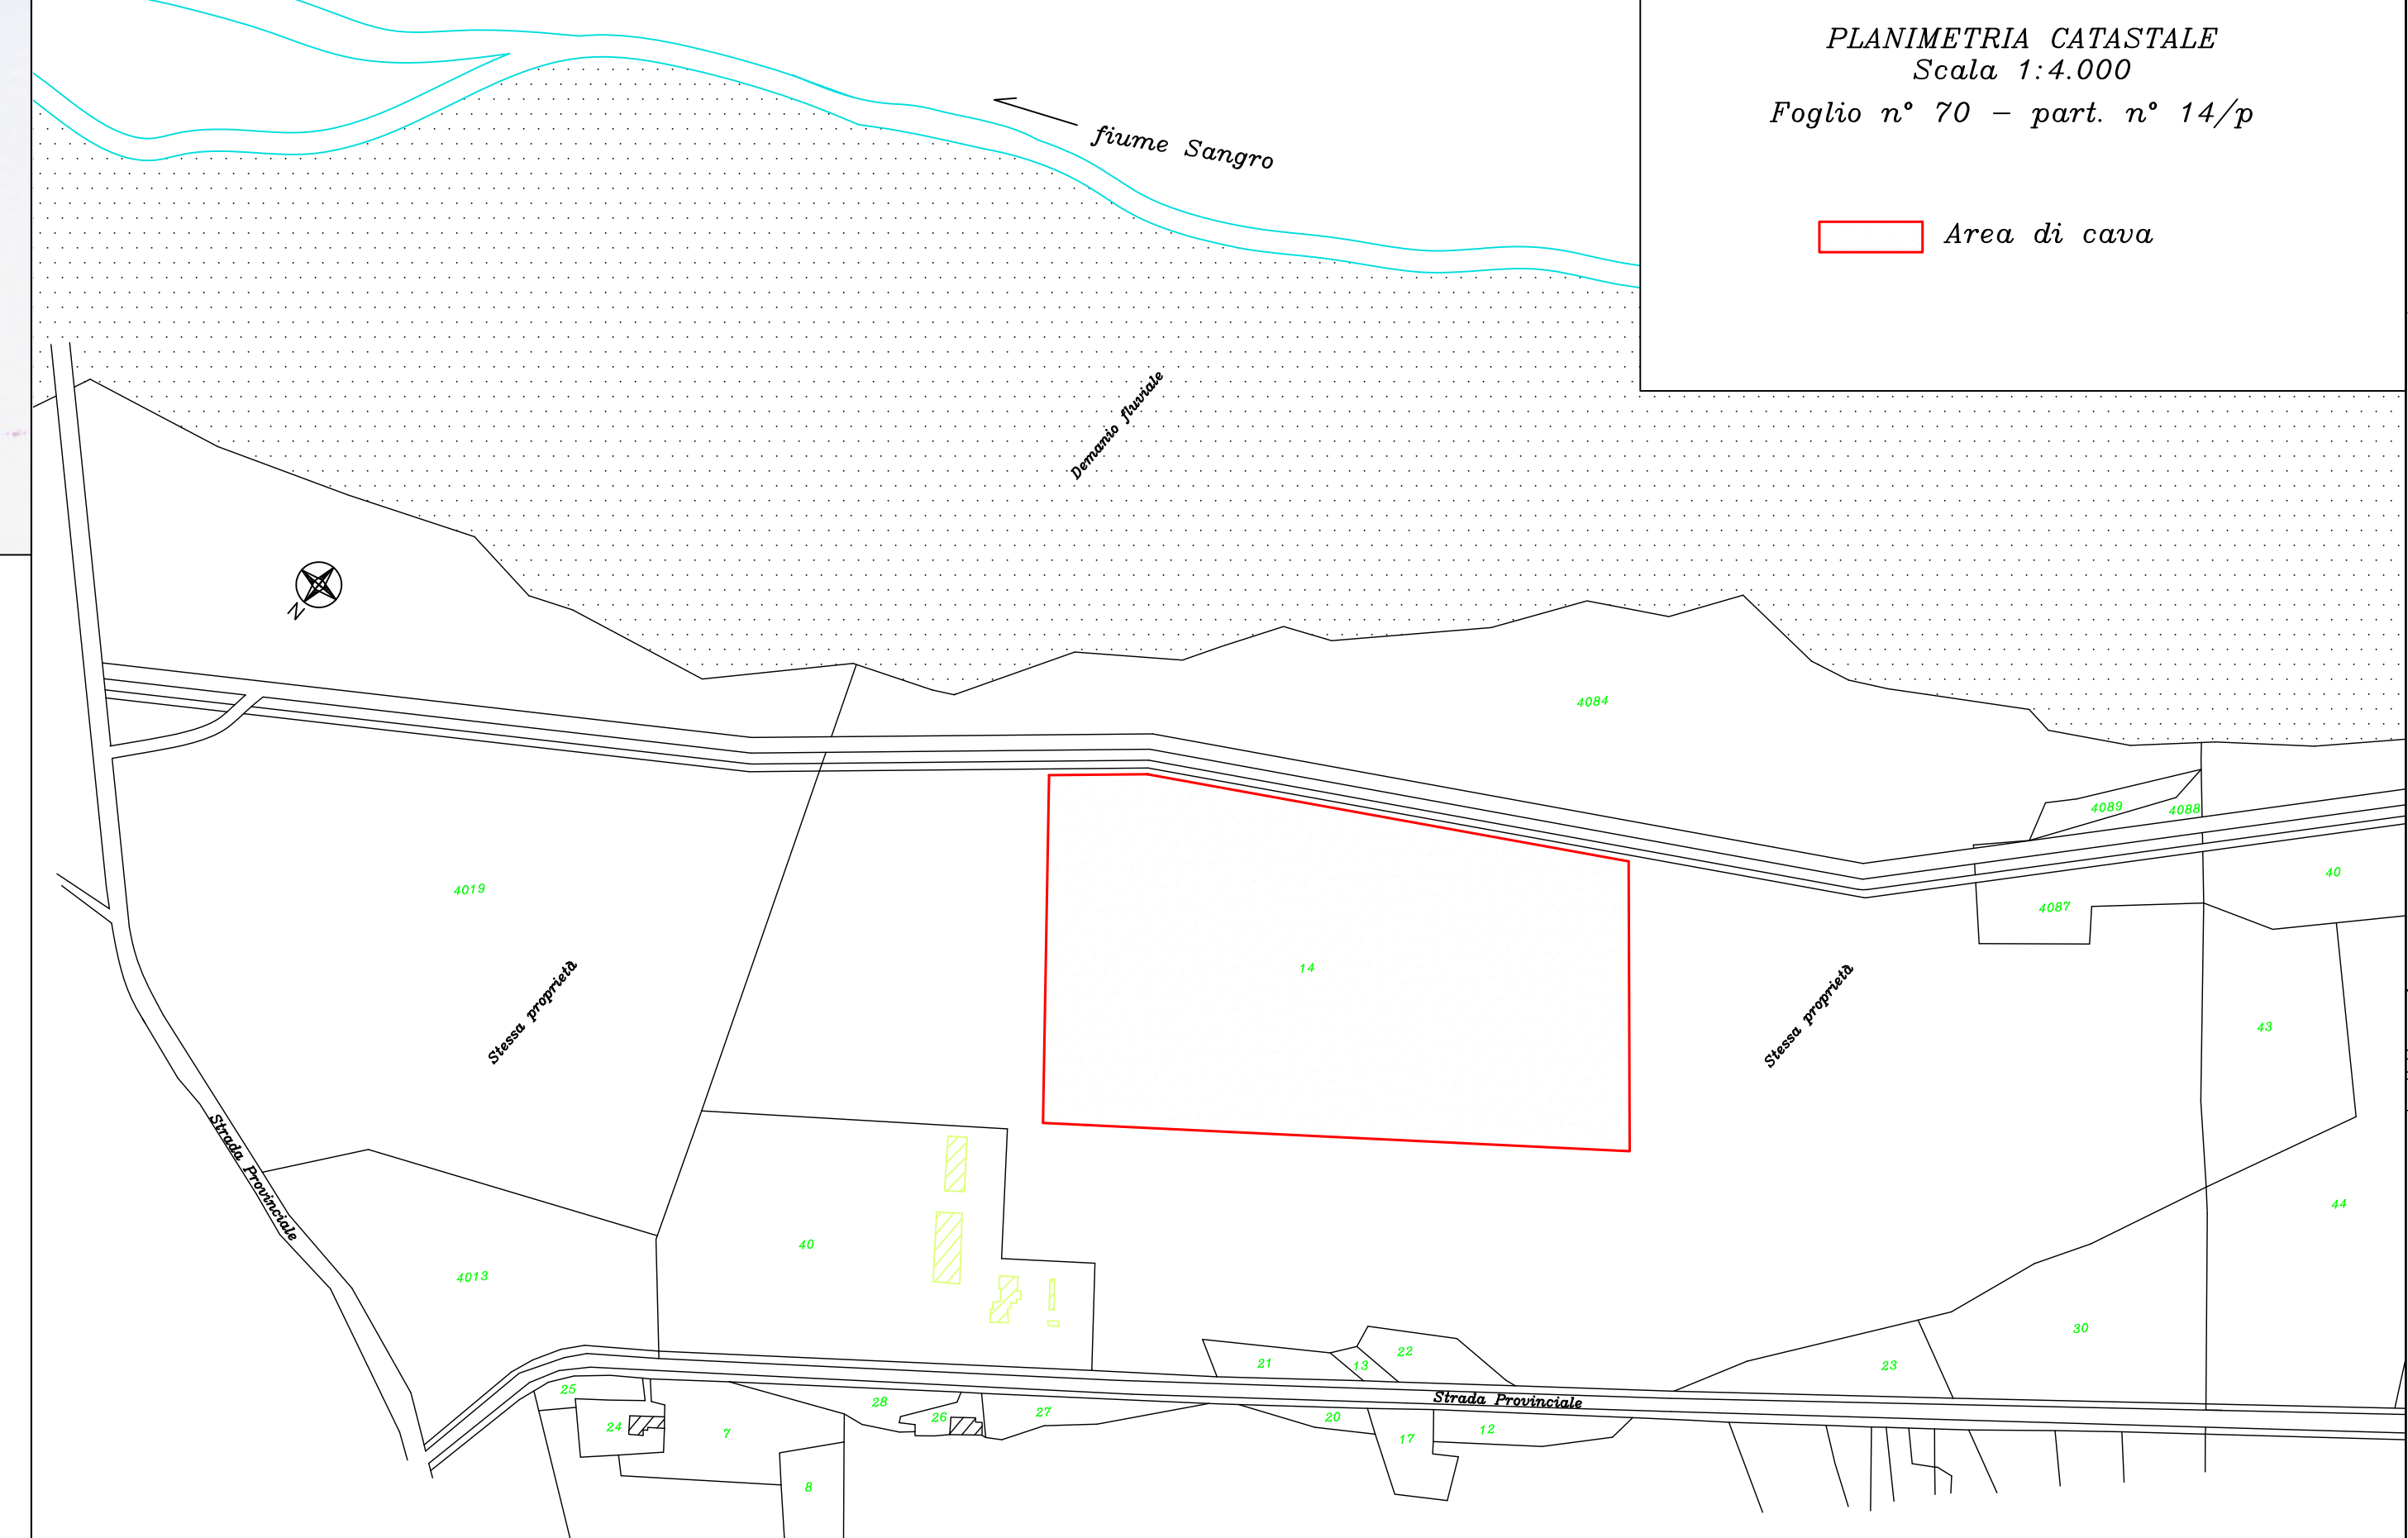

PLANIMETRIA CATASTALE  
Scala 1:4.000  
Foglio n° 70 - part. n° 14/p

Area di cava

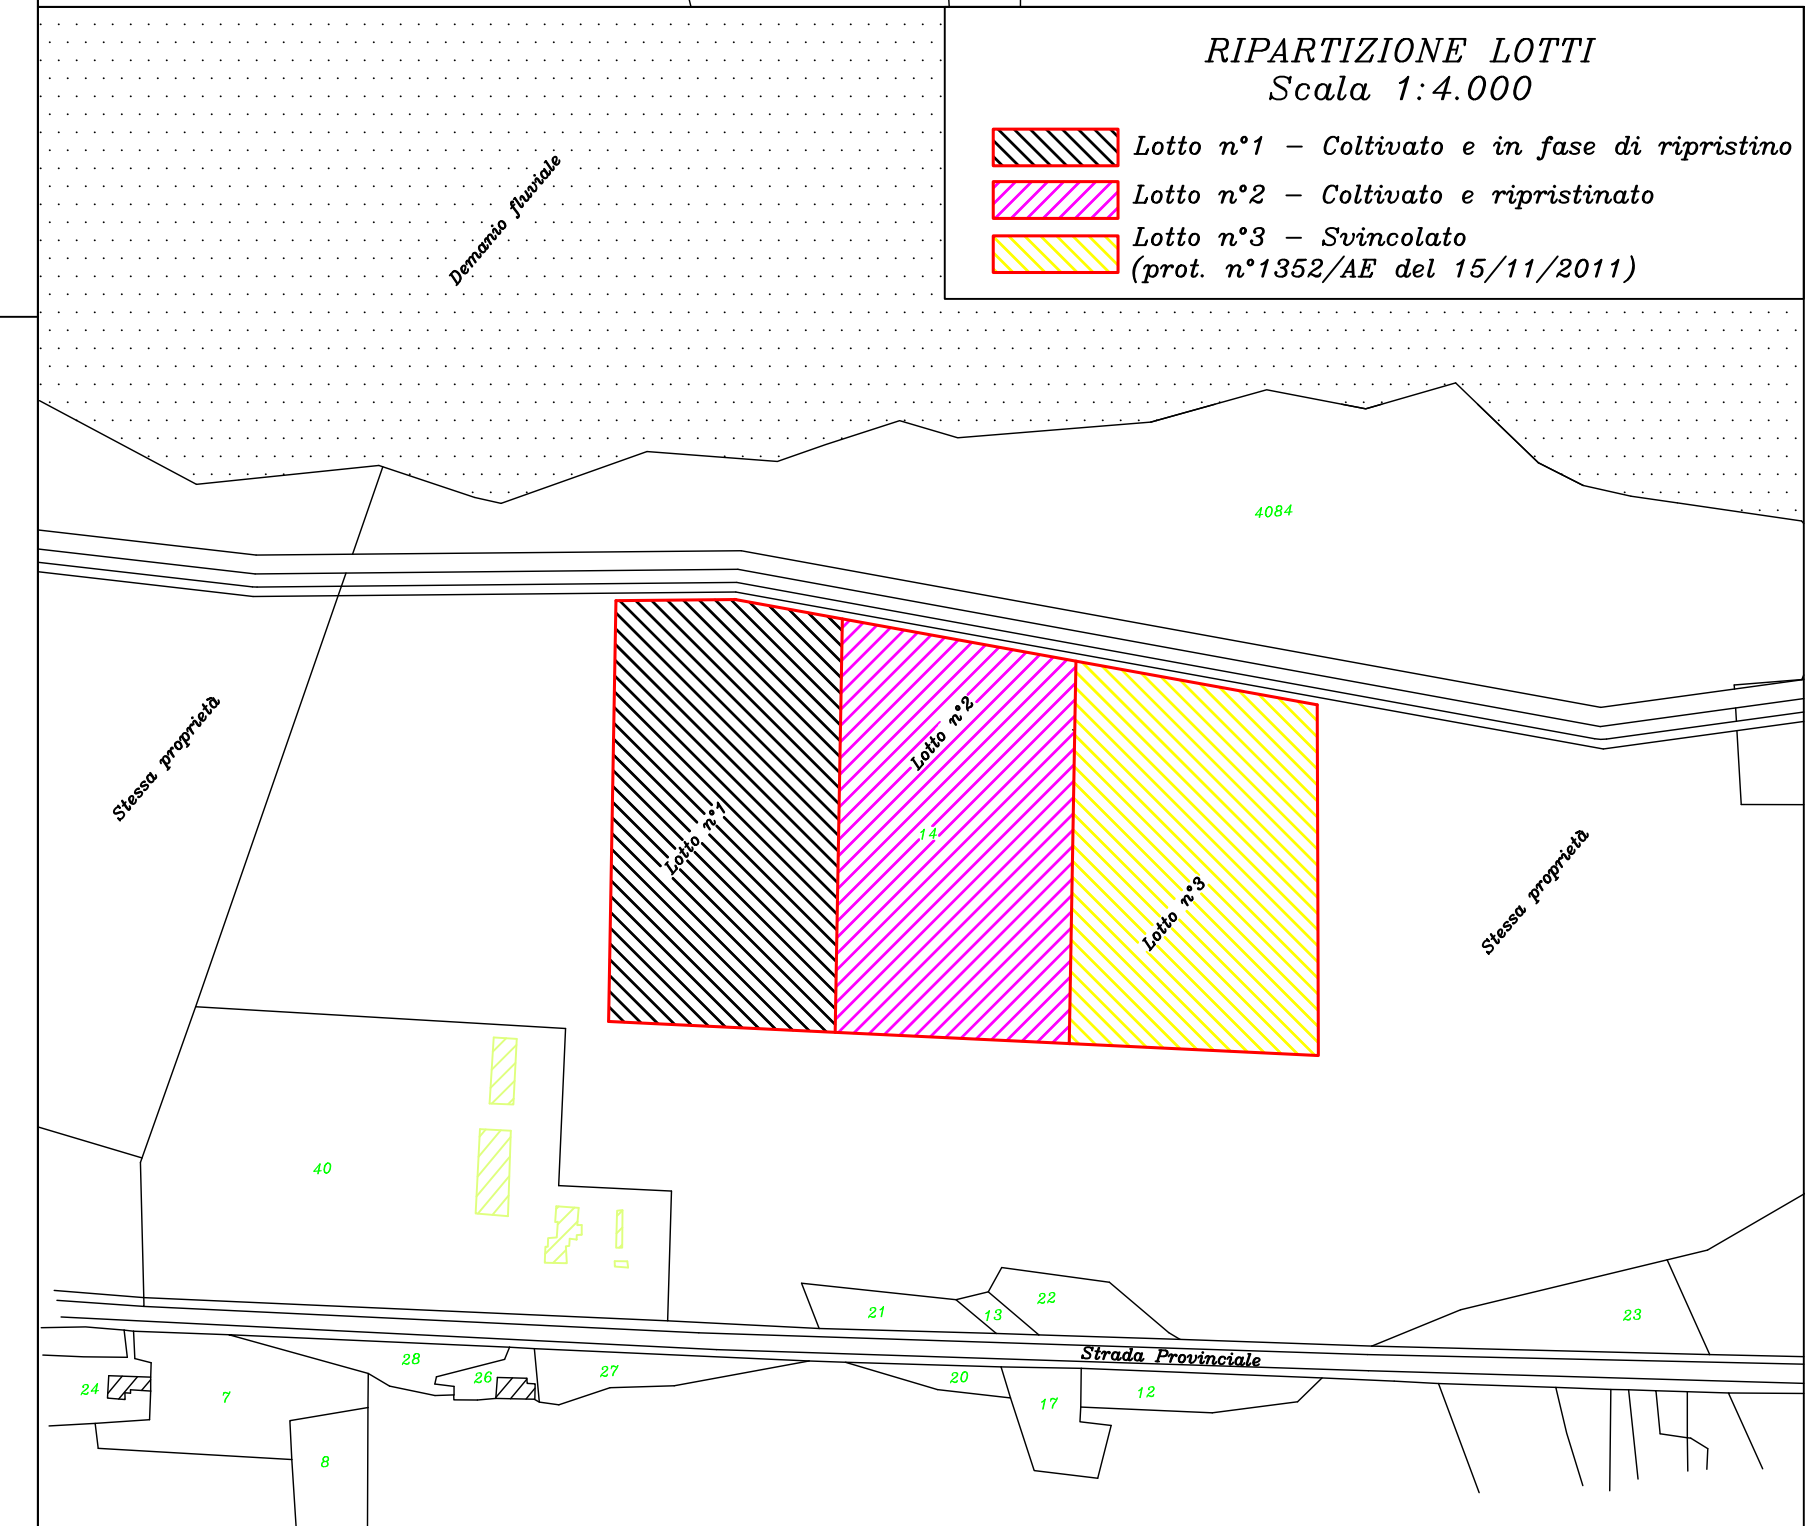


**RIPARTIZIONE LOTTI**  
Scala 1:4.000


- Lotto n°1 - Cultivato e in fase di ripristino
- Lotto n°2 - Cultivato e ripristinato
- Lotto n°3 - Svincolato (prot. n°1352/AE del 15/11/2011)

**SUPERFICI:**  
Area di cava ..... ha 7,92


**VOLUMI:**  
Volume autorizzato ..... mc 158.200  
Volume estratto ..... mc 158.200

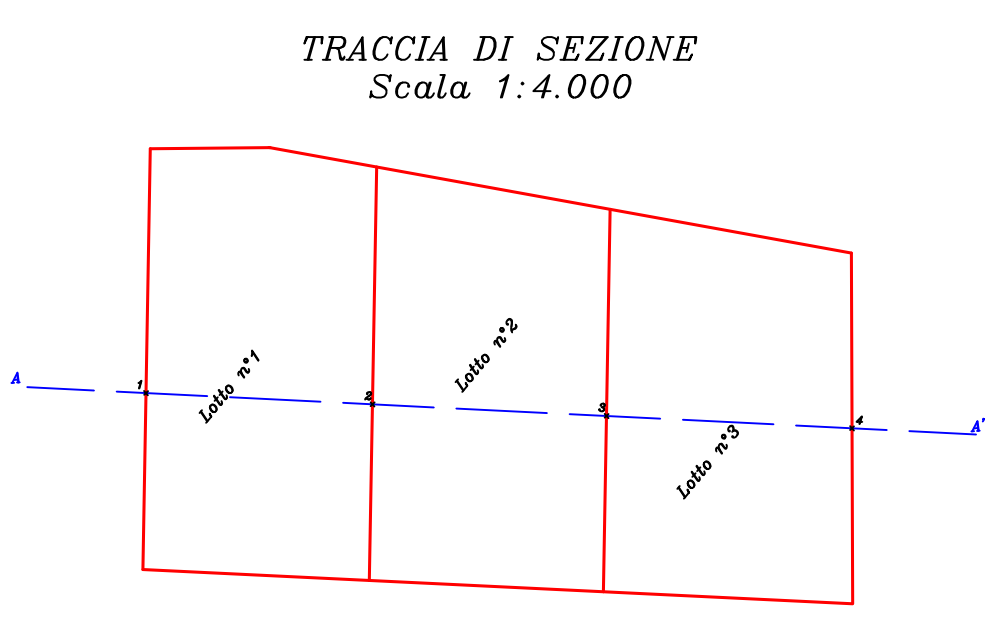


TRACCIA DI SEZIONE  
Scala 1:4.000

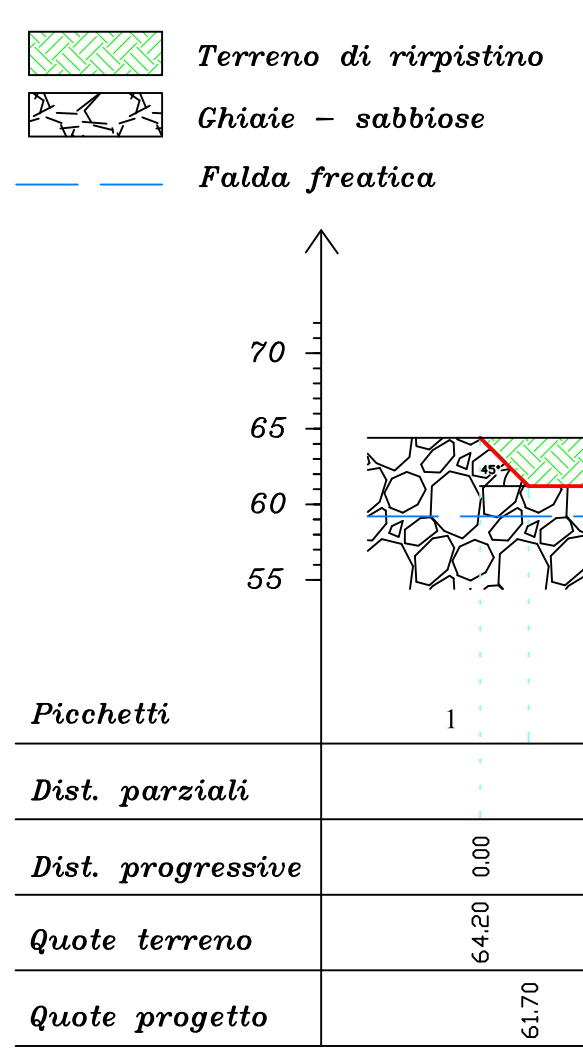

SEZIONE STRATIGRAFICA DI RIPRISTINO - SECONDO PROGETTO APPROVATO  
Scala 1:500  
Sezione A-A'

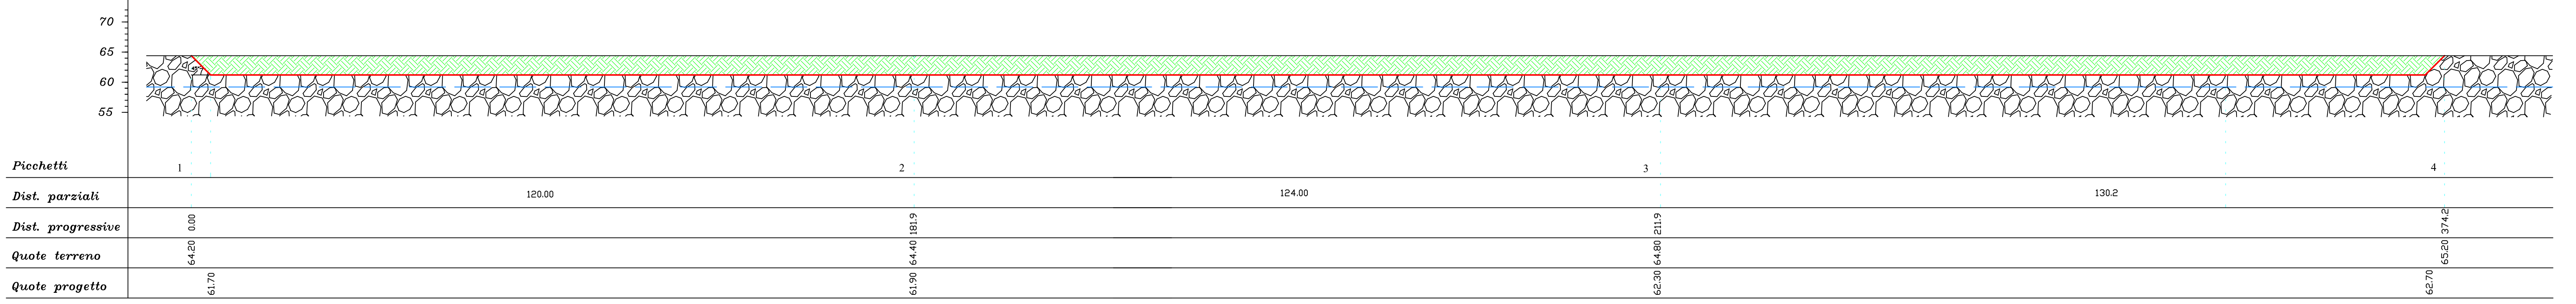

SEZIONE STRATIGRAFICA DI RIPRISTINO - STATO DI FATTO  
Scala 1:500  
Sezione A-A'

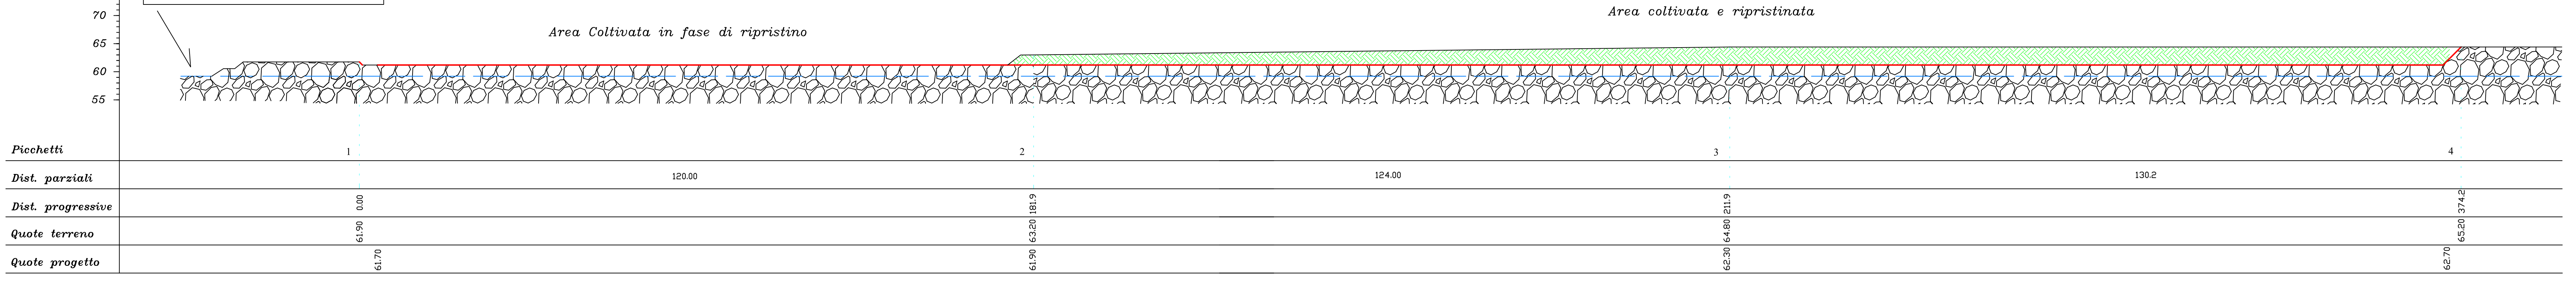

SEZIONE STRATIGRAFICA DI RIPRISTINO - VARIANTE DI RIPRISTINO  
Scala 1:500  
Sezione A-A'

