



**Comune di Villa Celiera**  
Provincia di Pescara




Committente: <b>Amministrazione Comunale di VILLA CELIERA (PE)</b> Via Sant'Egidio, 92 65010 Villa Celiera (PE) C.F. e P.I. 00230080681	Ubicazione Intervento <b>Comuni di Villa Celiera (PE), Civitella Casanova (PE), Carpineto della Nora (PE).</b>
---	---

**LE PORTE DEL PARCO - PROGETTO DI SALVAGUARDIA VALORIZZAZIONE E FRUIZIONE DELL'AREA DELLA BUFARA E VOLTIGNO. PROGETTO DEFINITIVO – ESECUTIVO.**


progettoterritorio s.r.l.  
Società di Ingegneria  
Tecnico Incaricato Progettista e DL  
**Ing. Alessandro D'Alò**

TAV. <b>PA<sub>02</sub></b>	Oggetto della tavola: <b>PROGETTO ARCHITETTONICO LOCALITA' BUFARA</b>	Scala:
<b>progettoterritorio</b> s.r.l. L'Amministratore Unico <b>Ing. Alessandro D'Alò</b>	Class.	Data: 08.04.2020 1° Agg. 2° Agg.
<b>progettoterritorio</b> s.r.l. Il Direttore Tecnico <b>Ing. Alessandro D'Alò</b>	Disegnatore	Revisione

Le porte del Parco - Progetto di salvaguardia valorizzazione e fruizione dell'area della Bufara e Voltigno.

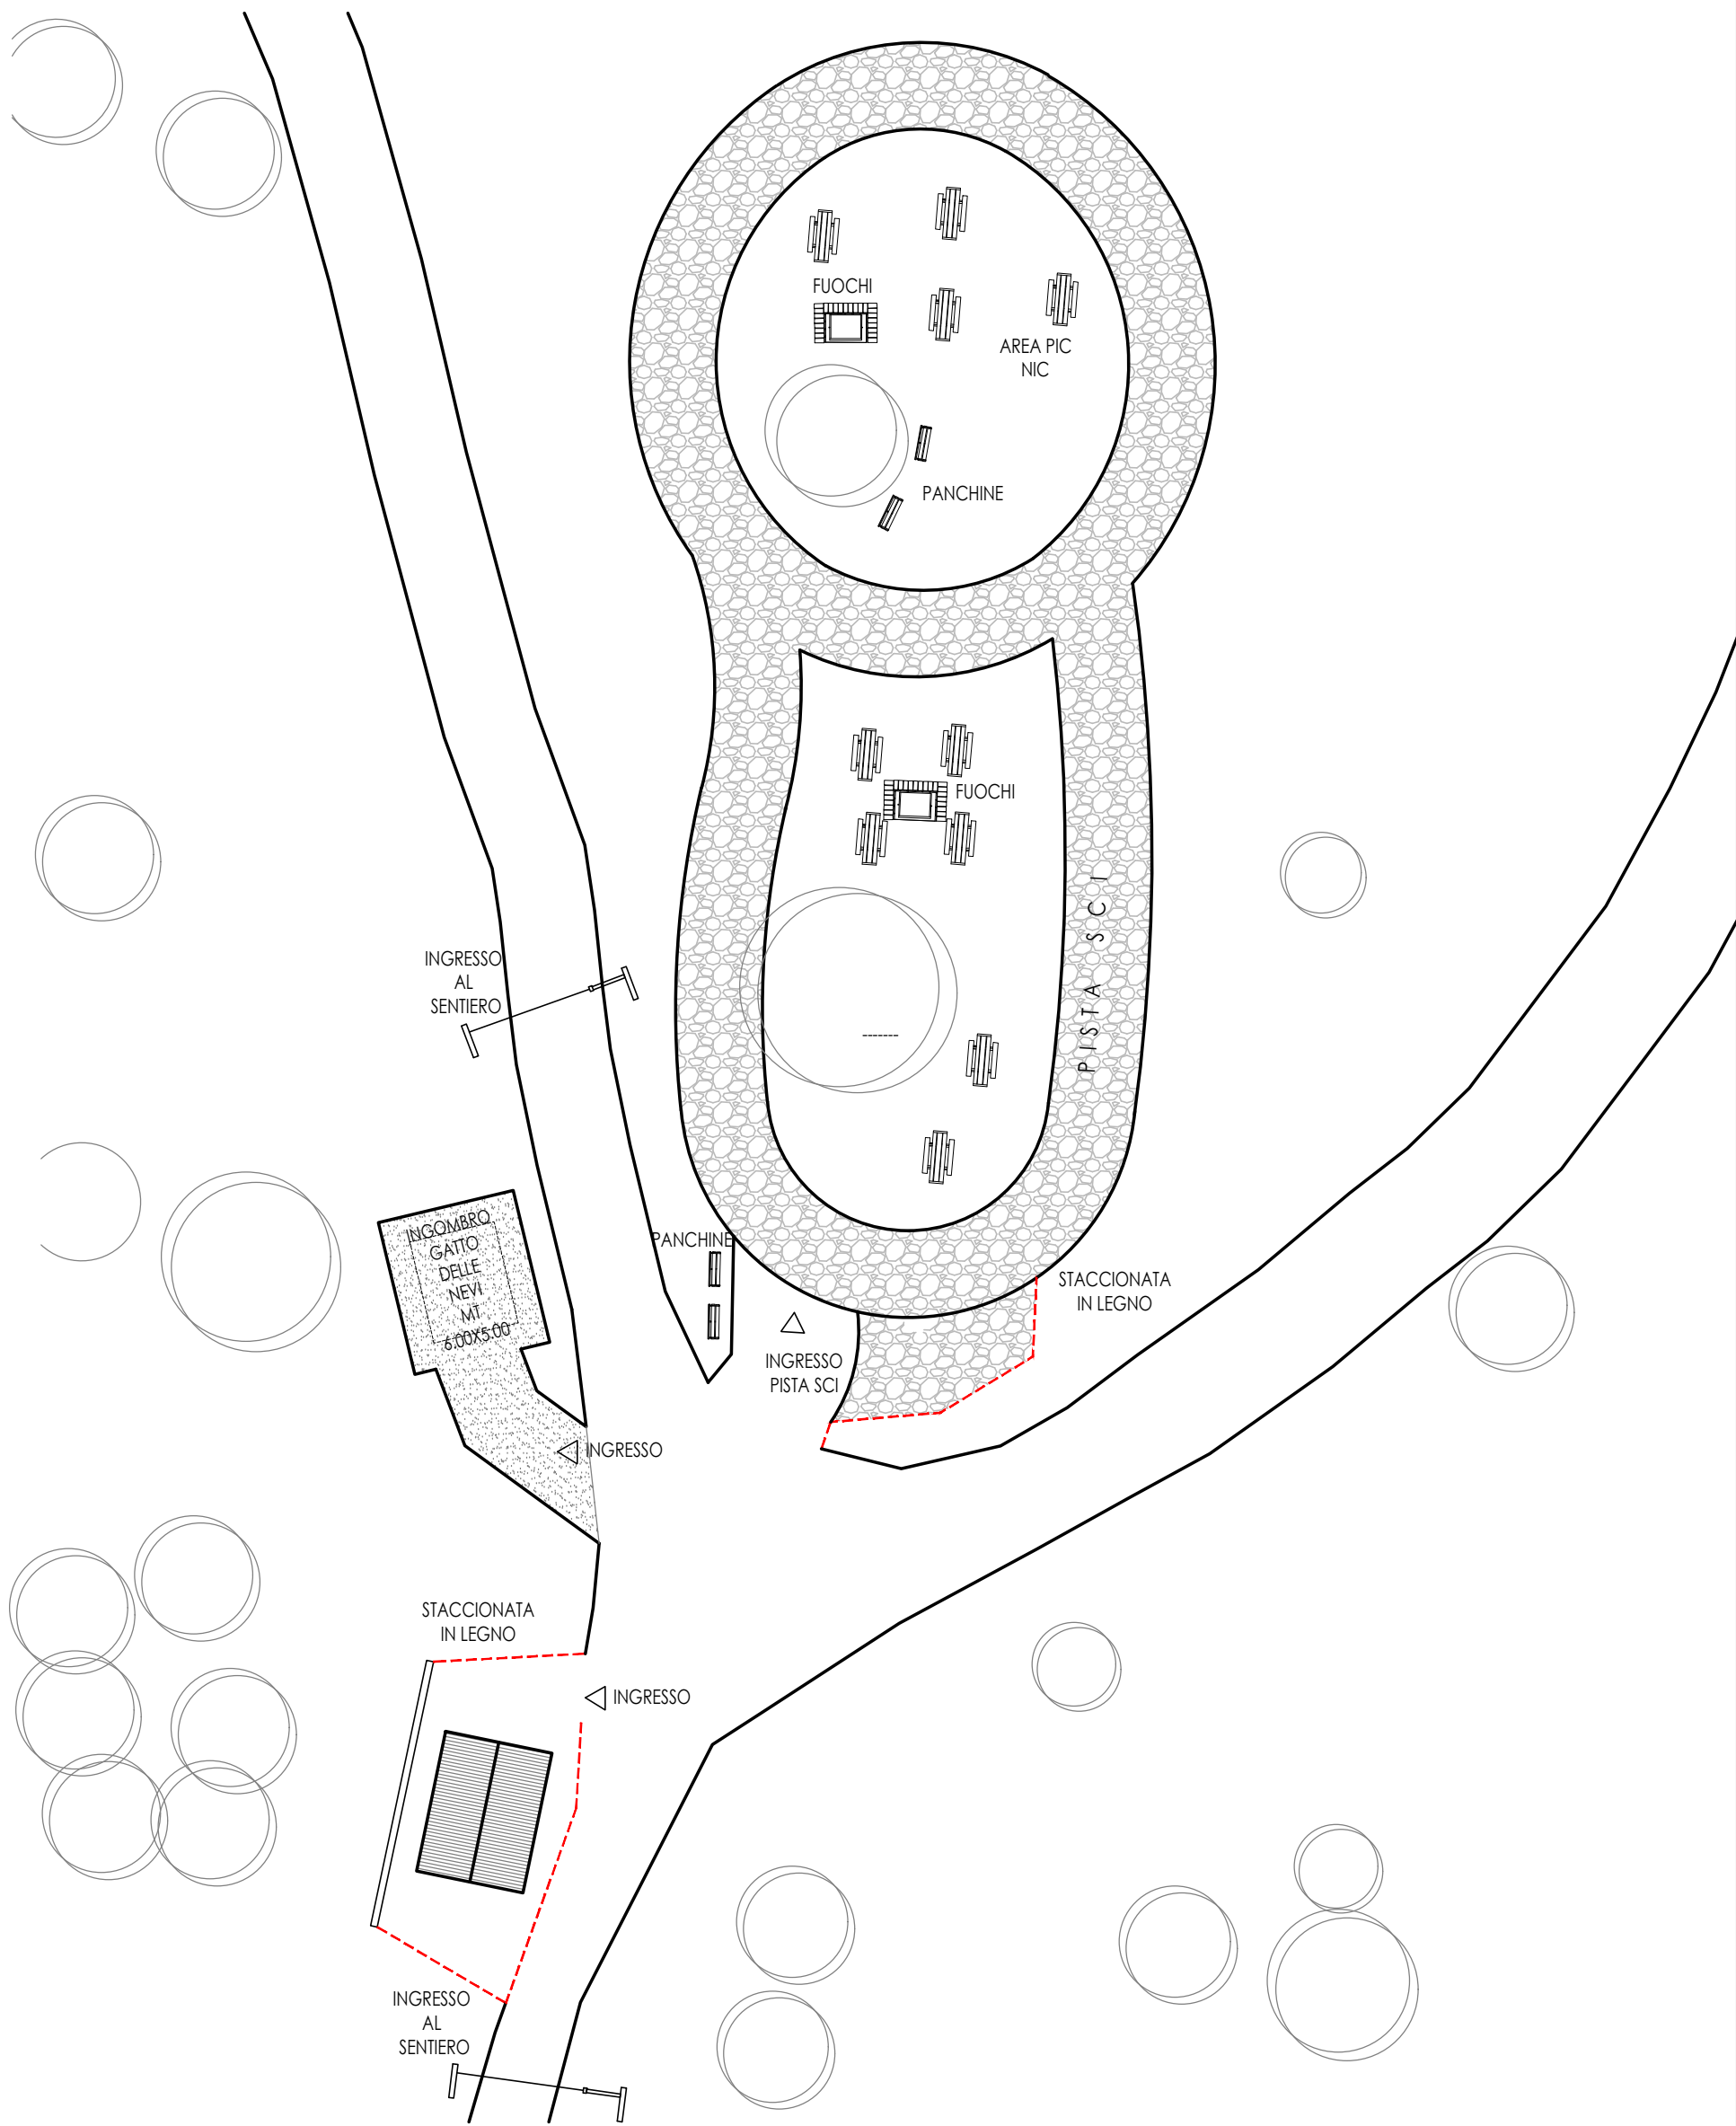

Le porte del Parco - Progetto di salvaguardia valorizzazione e fruizione dell'area della Bufara e Voltigno.

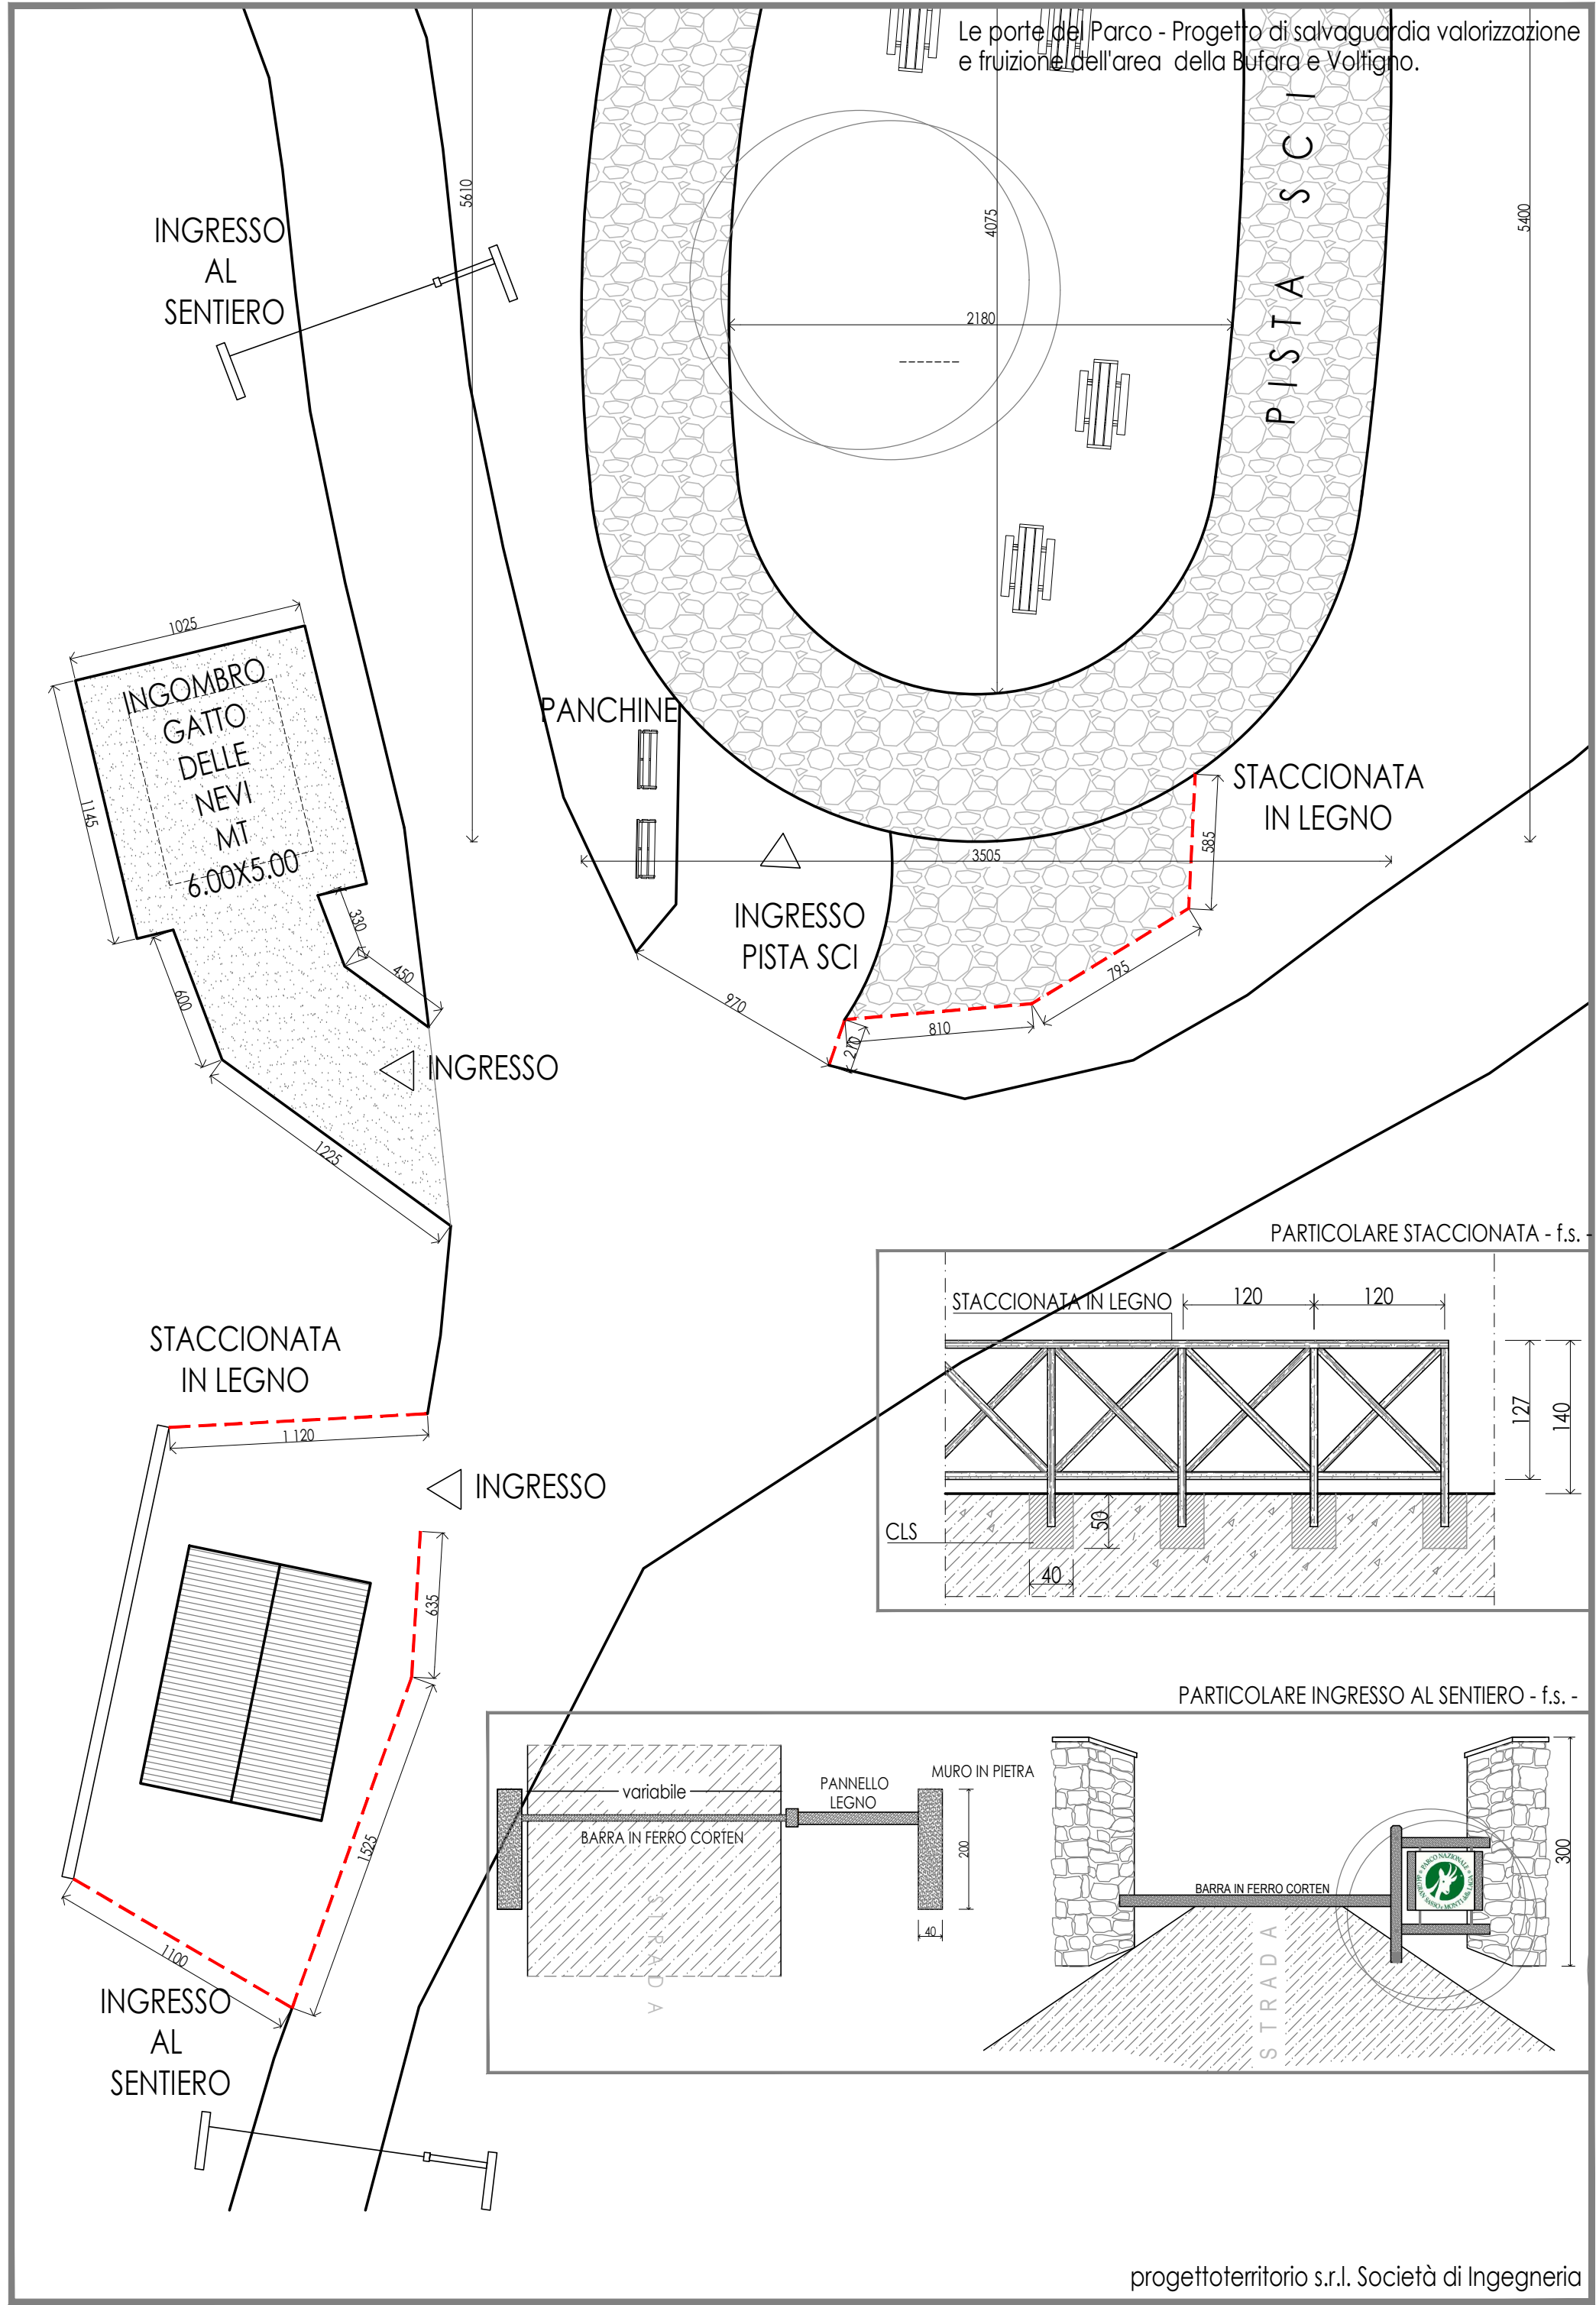



Le porte del Parco - Progetto di salvaguardia valorizzazione e fruizione dell'area della Bufara e Voltigno.

