



CITTÀ DI FOSSACESIA

- Provincia di Chieti -

COMMITTENTE: AMMINISTRAZIONE COMUNALE DI FOSSACESIA

Sede a Via Marina n. 18 - 66022 Fossacesia (CH) P.IVA 00182910695

PEC: comune@pec.fossacesia.org - Codice Univoco: UFFNJD

PROGETTO:

RIQUALIFICAZIONE SOCIALE E CULTURALE DELL'AREA URBANA DI VIA LANCIANO
NEI PRESSI DELL'EX SERBATOIO IDRICO, DENOMINATO "UNA TORRE PER LA CITTÀ"

- PROGETTO DEFINITIVO -

EU.02

PLANIMETRIA URBANISTICA - STATO DI PROGETTO

DATA:
11/03/2019

Rapp. Dis.

Riservato all'Ufficio

ing. Silvano SGARIGLIA

R.U.P.

arch. Nicola DI BIASE
(Capogruppo RTP progettisti)

arch. Adriano MIRRETTA BARONE
(Mandante RTP progettisti)

ing. Dario D'ORAZIO
(Mandante RTP progettisti)

ing. Arturo GAETA
(Mandante RTP progettisti)

geol. Nicolantonio DI PAOLO
(Mandante RTP progettisti)




Studio di Architettura DI BIASE

Via Alberto Barrella n. 63 - 66034 Lanciano (CH) - Tel. e fax. 0872/715370

e.mail: info@dibiasearchitetti.it

arch. Nicola Di Biase - c.f. DBSNCL84M12E435V - P.IVA 02325210694

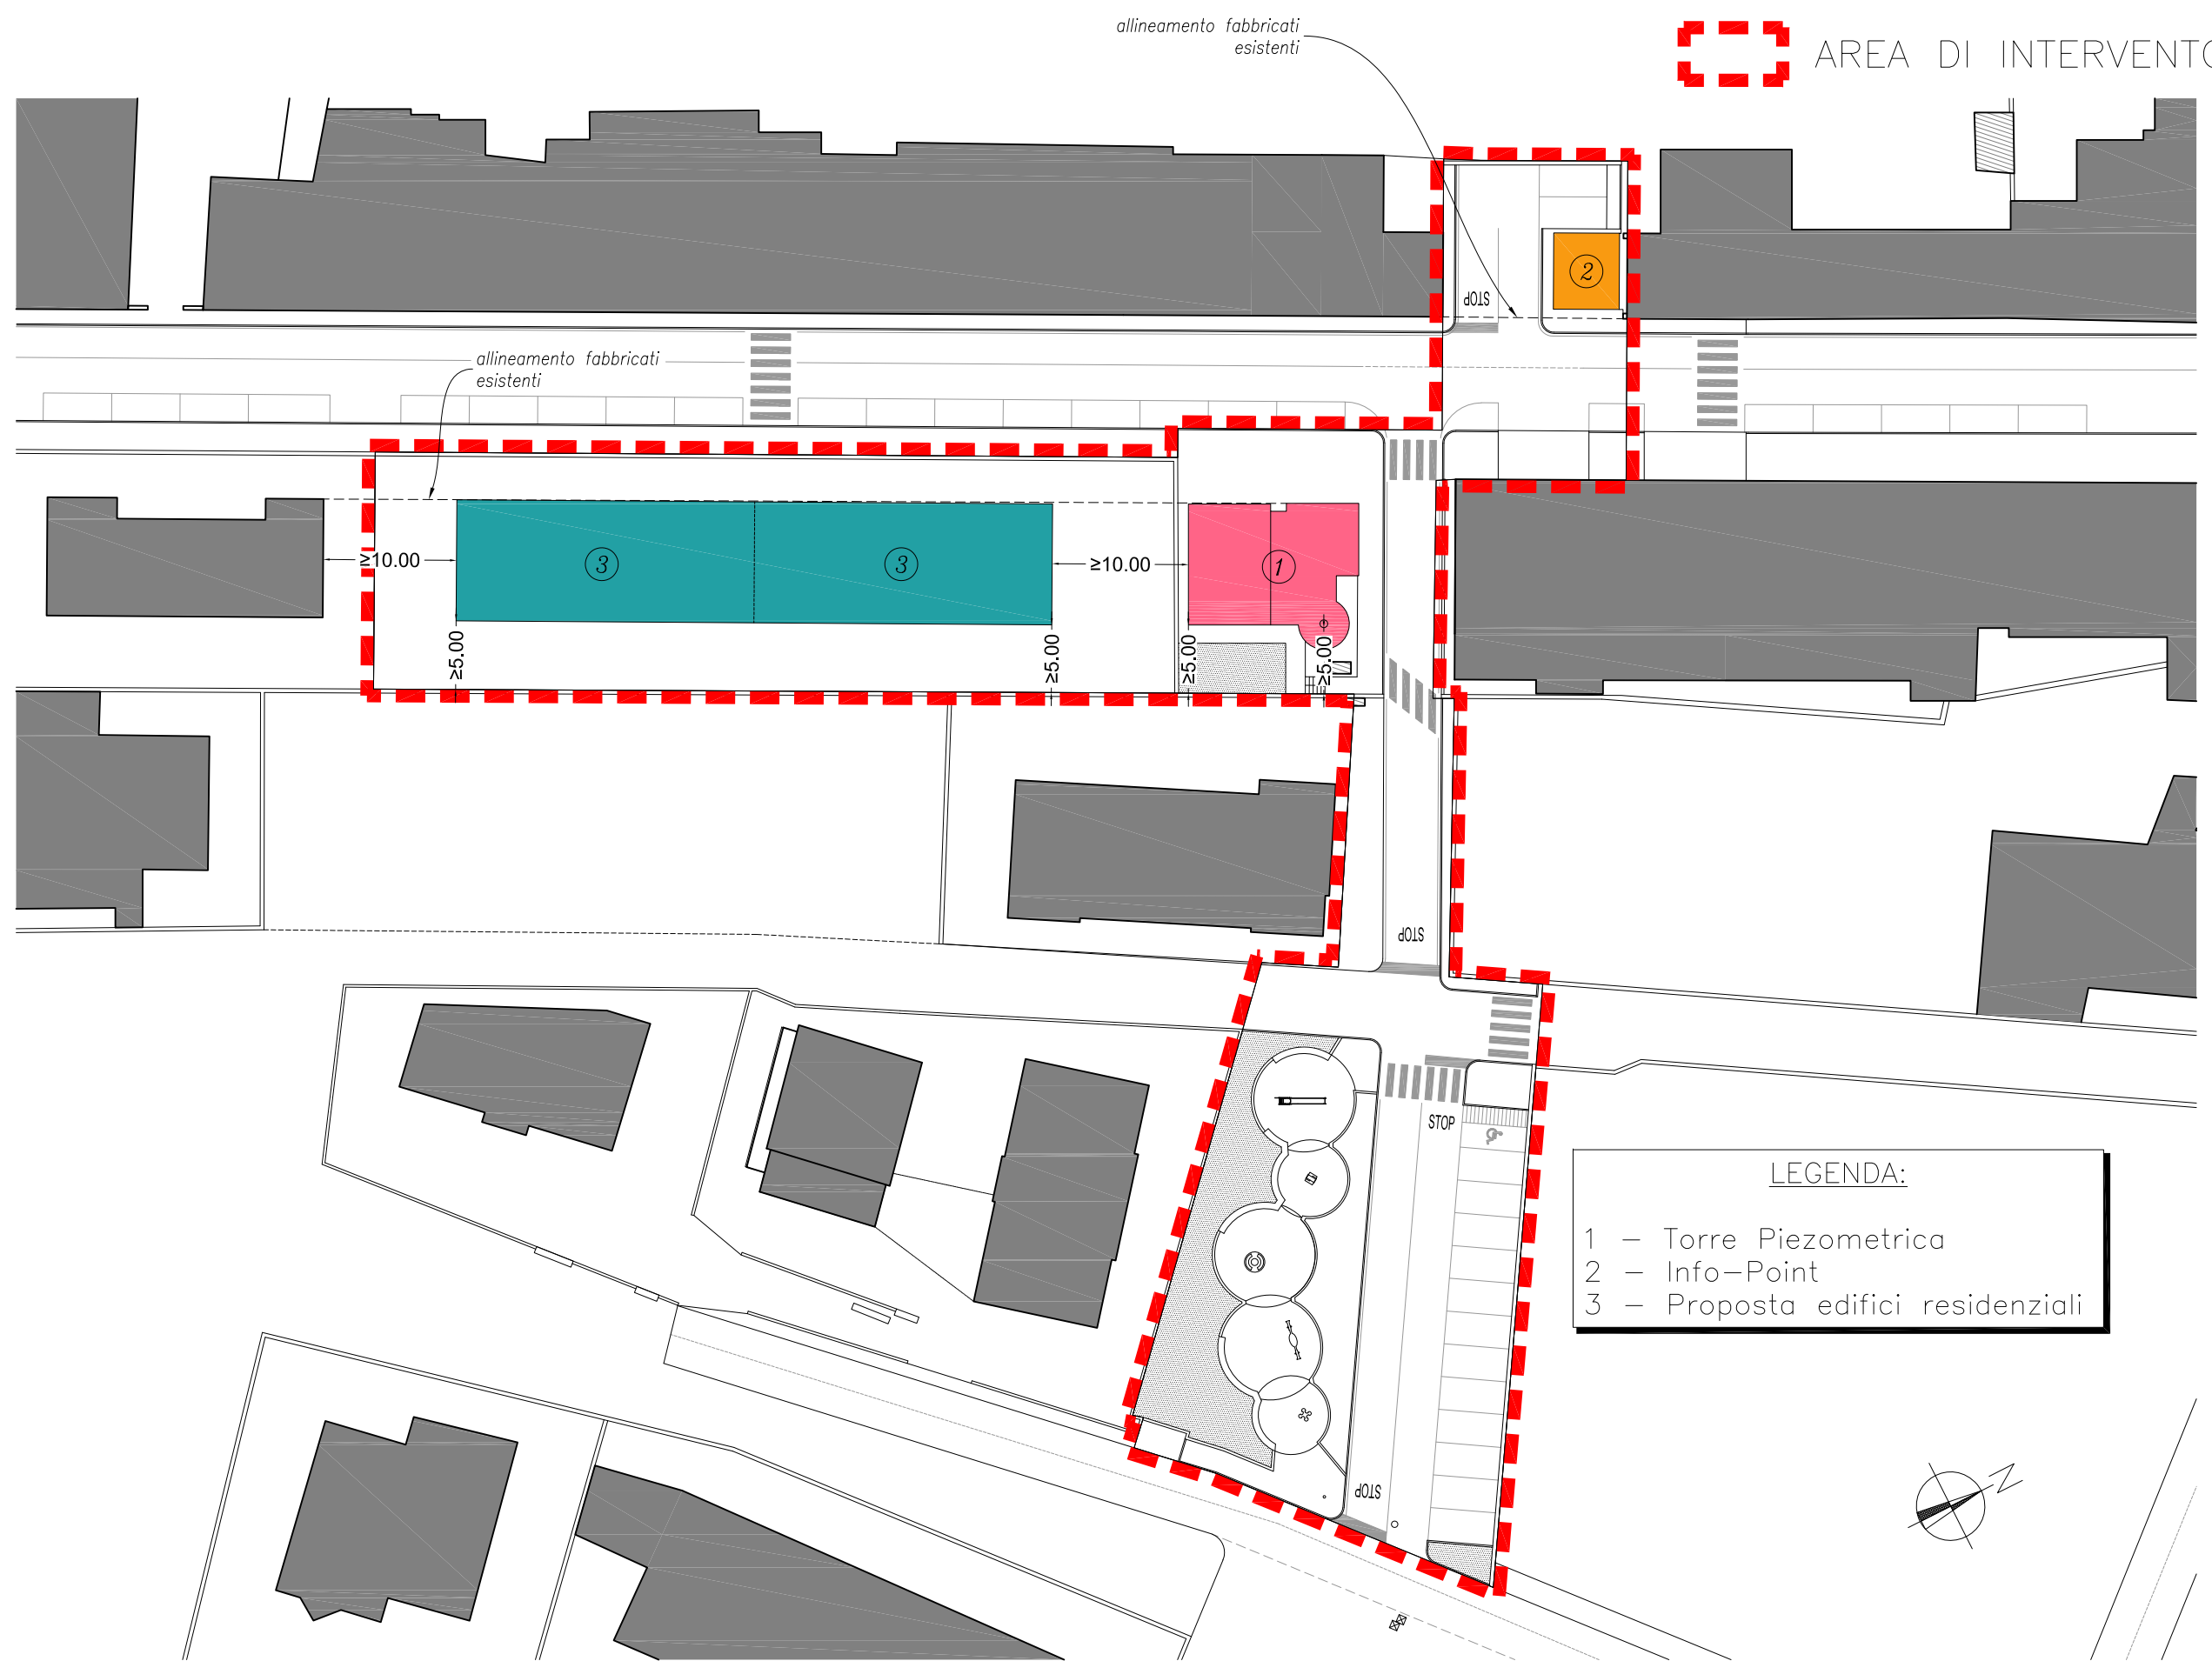

 AREA DI INTERVENTO

- LEGENDA:
- 1 - Torre Piezometrica
 - 2 - Info-Point
 - 3 - Proposta edifici residenziali

