

REGIONE ABRUZZO
PROVINCIA DI TERAMO
COMUNE MARTINSICURO-Frazione VILLA ROSA
Via Lungomare Italia
Proprietà: DIMA s.r.l.
PIANO DI LOTTIZZAZIONE "COMPARTO UNITARIO"

PIANO DI LOTTIZZAZIONE "COMPARTO UNITARIO"
Ai sensi dell'Art.23 della L.R. 18/83 e s.m.i.

RELAZIONE PAESAGGISTICA
ALLEGATO 01
PLANIMETRIA GENERALE
SISTEMAZIONI ESTERNE E MITIGAZIONE ARBOREA



DATA: Marzo 2021
AGG: Marzo 2022

Committente: SOCIETA' DIMA S.R.L.

Progettista:
Ing. Sandro Maloni
Arch. Giancarlo Maloni
STUDIO MALONI & MALONI
Ingegneria/Architettura
S. EGIDIO alla V.ta (TE) :
P.zza Umberto I n.34 CAP 64016
Tel. 0863842343 Fax 0863842310
TORINO - Via Napoleone n.9 cap. 10124
Tel. 3754633946/3333877443
segreteria@studiomalonimalonim.com
www.studiomalonimalonim.com

ARCHITETTO
NOME: Giancarlo
COGNOME: Maloni
n.9228

SM&M

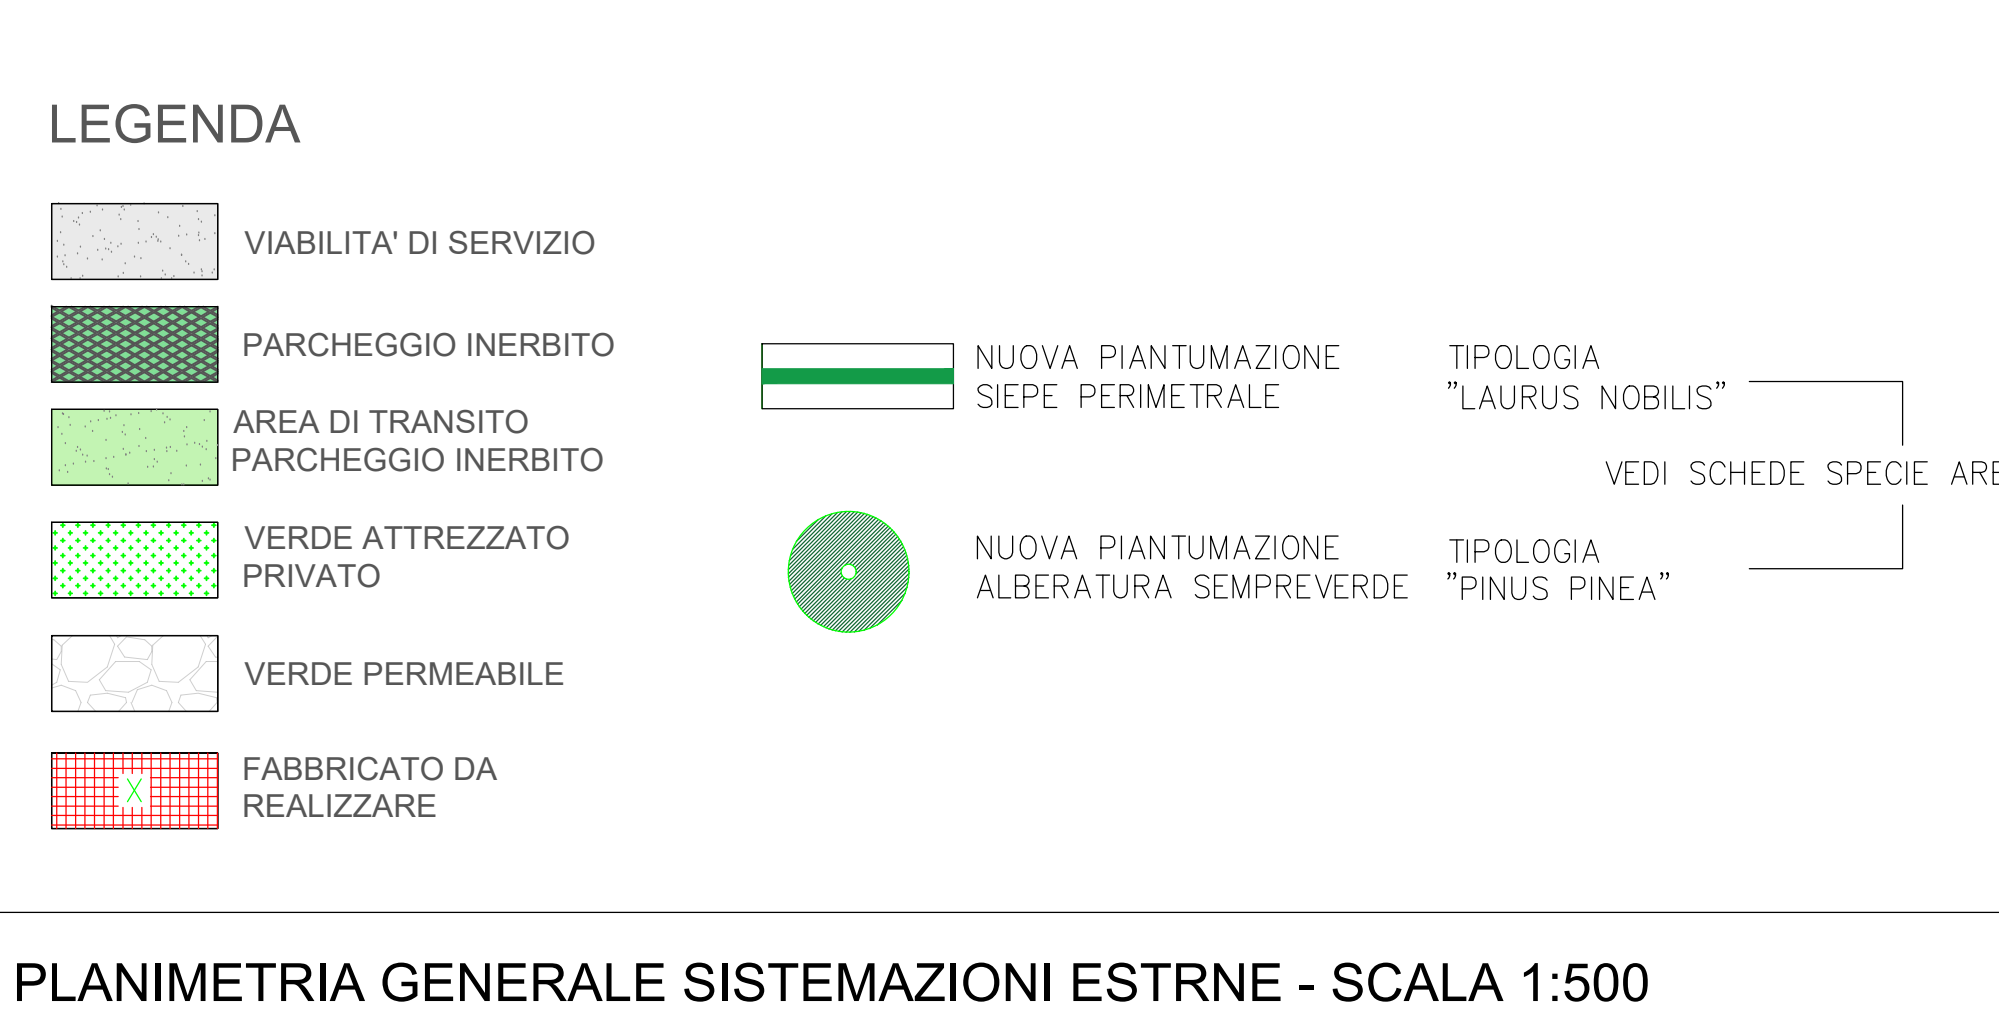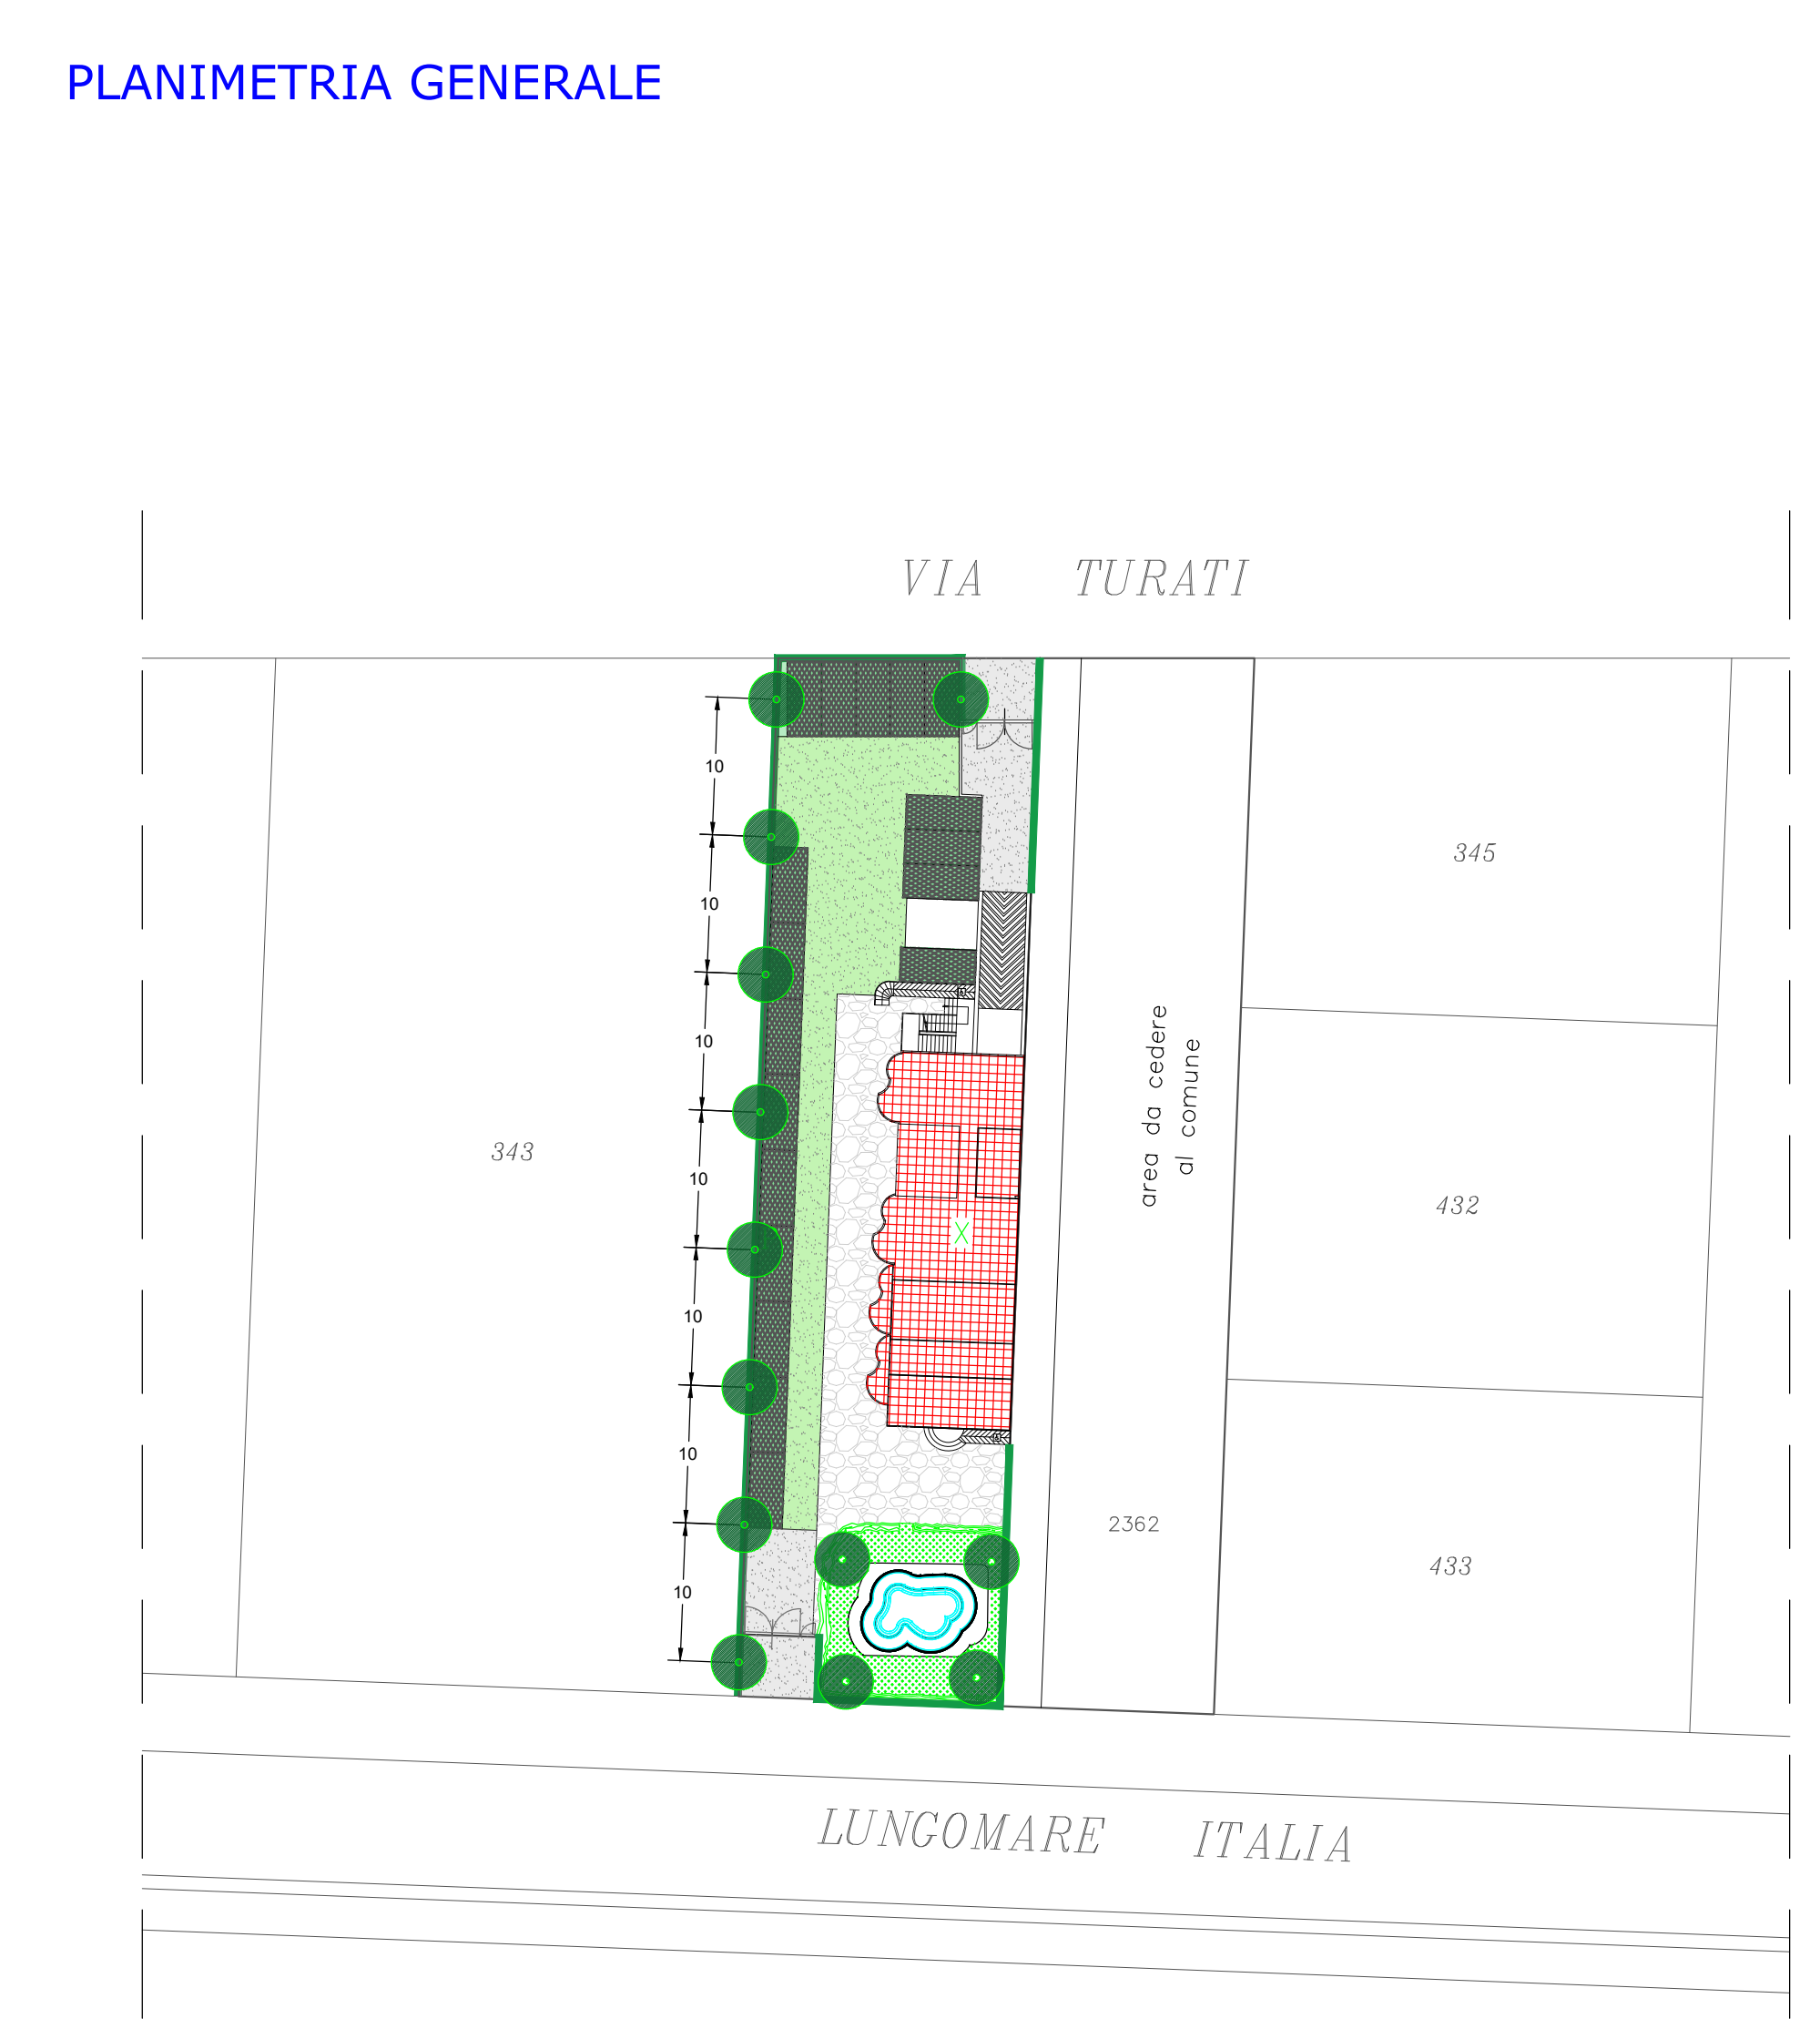

PLANIMETRIA GENERALE SISTEMAZIONI ESTRNE - SCALA 1:500

Pinus pinea
Da Wikipedia, l'enciclopedia libera.

Pino domestico

Pinus pinea

Stato di conservazione

Estinto
Minacciata
Basso rischio
EX EW CR EN VU CA NI

Basso rischio (lc)

Classificazione scientifica

Regno: Plantae
Divisione: Pinophyta
Classe: Pinopsida
Ordine: Pinales
Famiglia: Pinaceae
Genere: *Pinus*
Specie: *P. pinea*

Nomenclatura binomiale

Pinus pinea
L., 1753

Sinonimi

Pinus sativa (inval.)
Pinus fastuosa
Pinus domestica
Pinus maderiensis
Pinus excelsa

Nomi comuni

Pino domestico
Pino da pinoli
Pino comune
Pino a ombrello

Laurus nobilis
Da Wikipedia, l'enciclopedia libera.

Laurus nobilis

Stato di conservazione: Sicuro

Laurus nobilis

Classificazione scientifica

Regno: Plantae
Divisione: Magnoliophyta
Sottoclasse: Magnoliidae
Ordine: Laurales
Famiglia: Lauraceae
Genere: *Laurus*
Specie: *L. nobilis*

Nomenclatura binomiale

Laurus nobilis
L., 1753

Partecipa al Progetto:Forme di vita

SCHEDE SPECIE ARBOREE



PROSPETTO SUD - SCALA 1:100



SIMULAZIONE 3D - VISTA GENERALE FRONTE NORD



SIMULAZIONE 3D - VISTA GENERALE FRONTE SUD



SIMULAZIONE 3D - VISTA FRONTE SUD DA LUNGOMARE ITALIA