

STUDIO DI PROGETTAZIONE Dott. Ing. EDMONDO PAPIE Via Pescara, 6
Tel.- Fax. 085 8562374 cell. 338-4982130 Manoppello Scalo (PE)
e-mail : edmondo.papie@gmail.com

COMUNE DI MARTINSICURO (TE)

DITTA : DELTA COSTRUZIONI s.r.l.

OGGETTO : REALIZZAZIONE DI UNA MEDIA STRUTTURA DI VENDITA (SUPERMERCATO ALIMENTARE)
PIANO PARTICOLAREGGIATO IN VARIANTE AL P.R.G. IN ATTUAZIONE PROGRAMMI URBANI COMPLESSI

TAV. 1

ELABORATI GRAFICI :

- MAPPA CATASTALE (Scala 1:2.000)
- STRALCIO P.R.G. VIGENTE (Scala 1:2.000)
- STRALCIO P.R.G. PROPOSTO (Scala 1:2.000)
- P.A.I. CARTA DELLA PERICOLOSITA' (Scala 1:25.000)
- STRALCIO P.R.P. (Scala 1:25.000)
- STRALCIO VINCOLO IDROGEOLOGICO (Scala 1:10.000)
- STRALCIO VINCOLO PAESAGGISTICO (Scala 1:25.000)
- VISTE SATELLITARI (Scala 1:2.000/1.000)
- STRALCIO P.T.C.P. (Scala 1:25.000)
- LEGENDA PIANO REGOLATORE GENERALE
- TABELLA

COMMITTENTE

IL PROGETTISTA
DOTT. ING. EDMONDO PAPIE

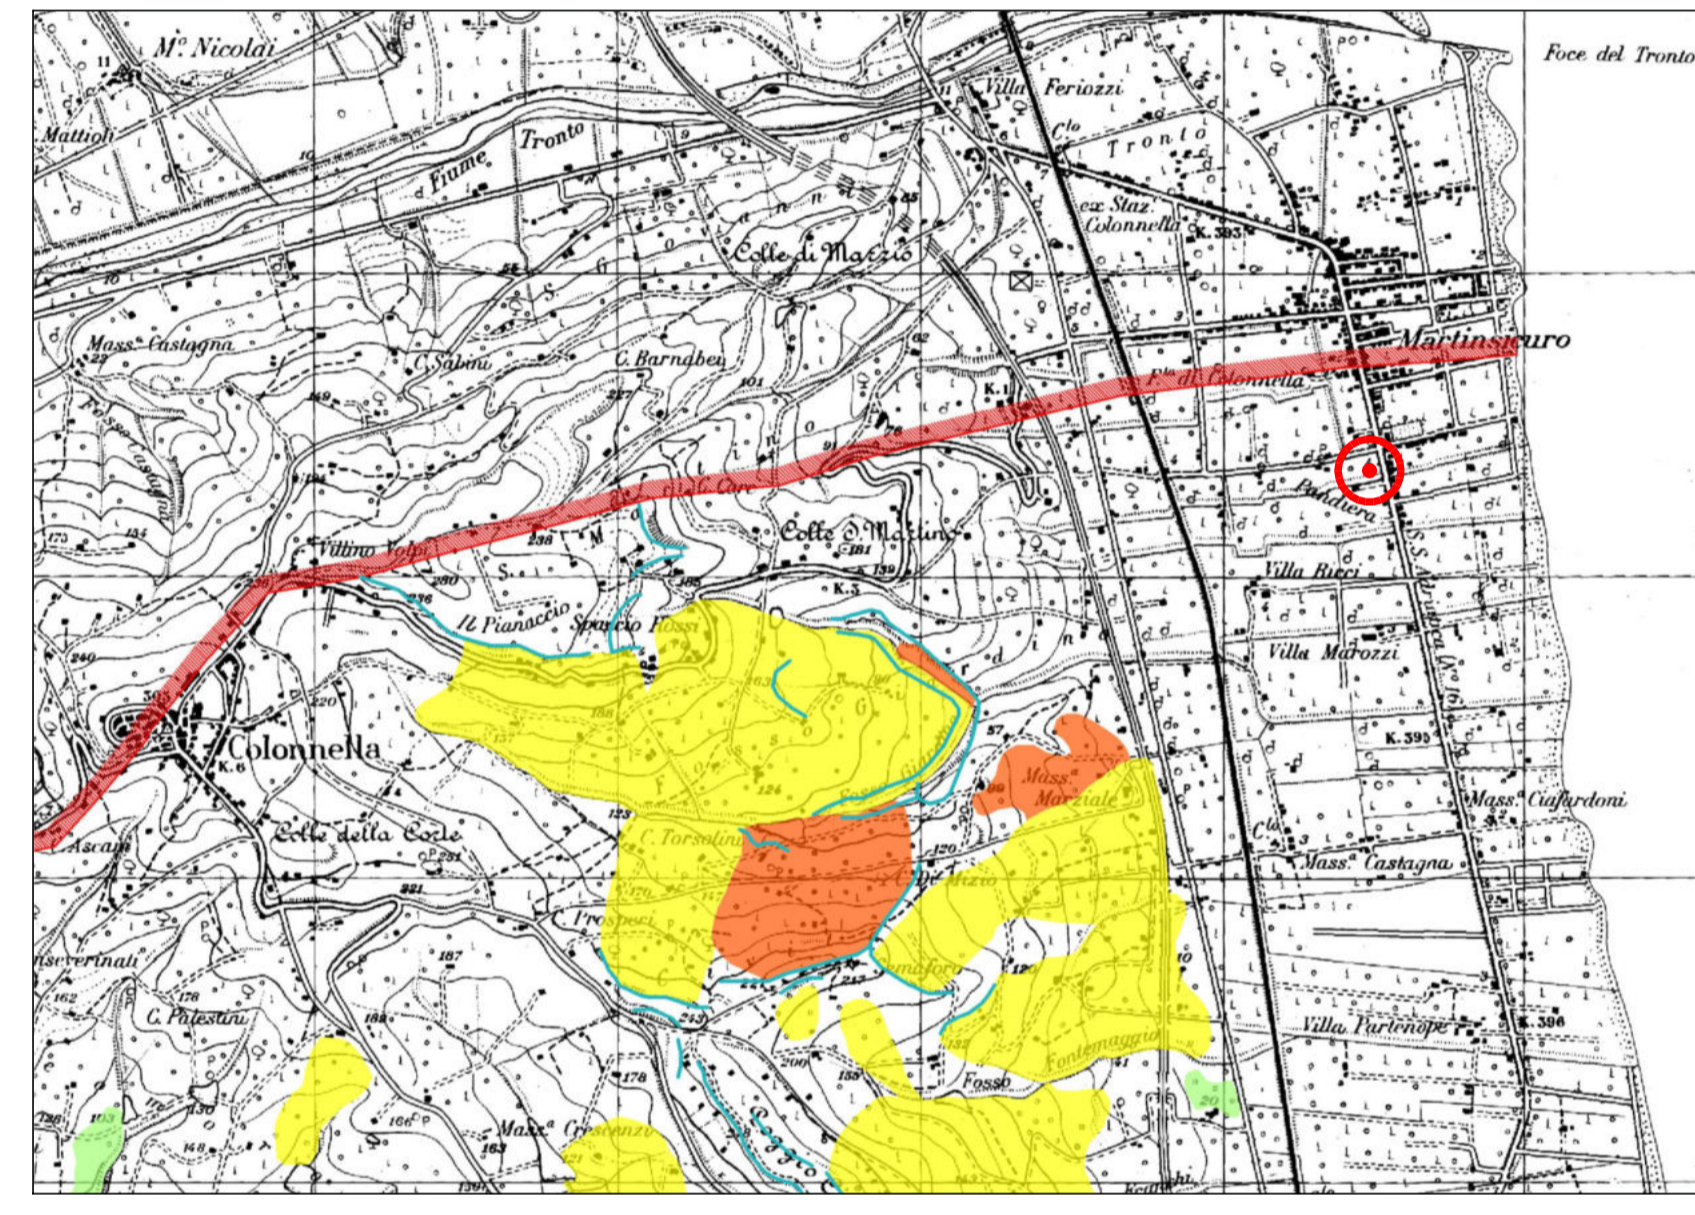
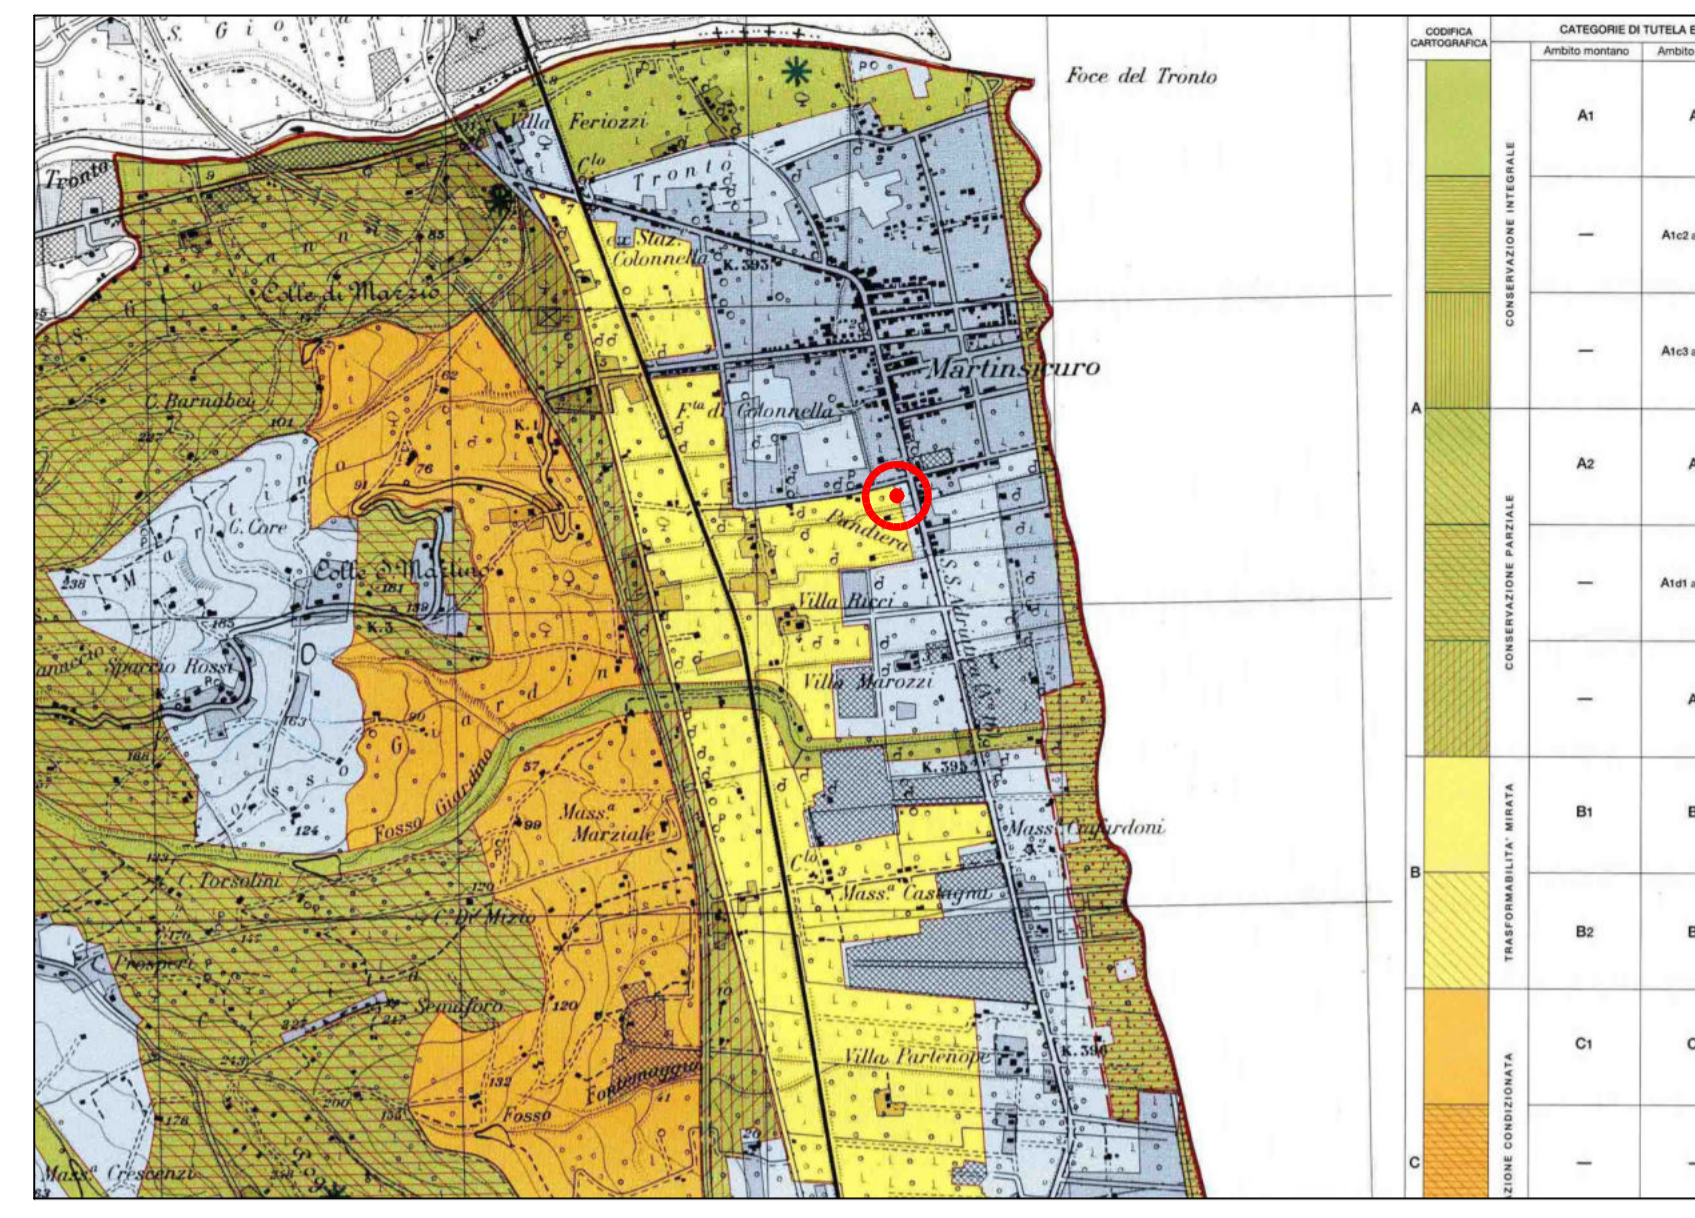
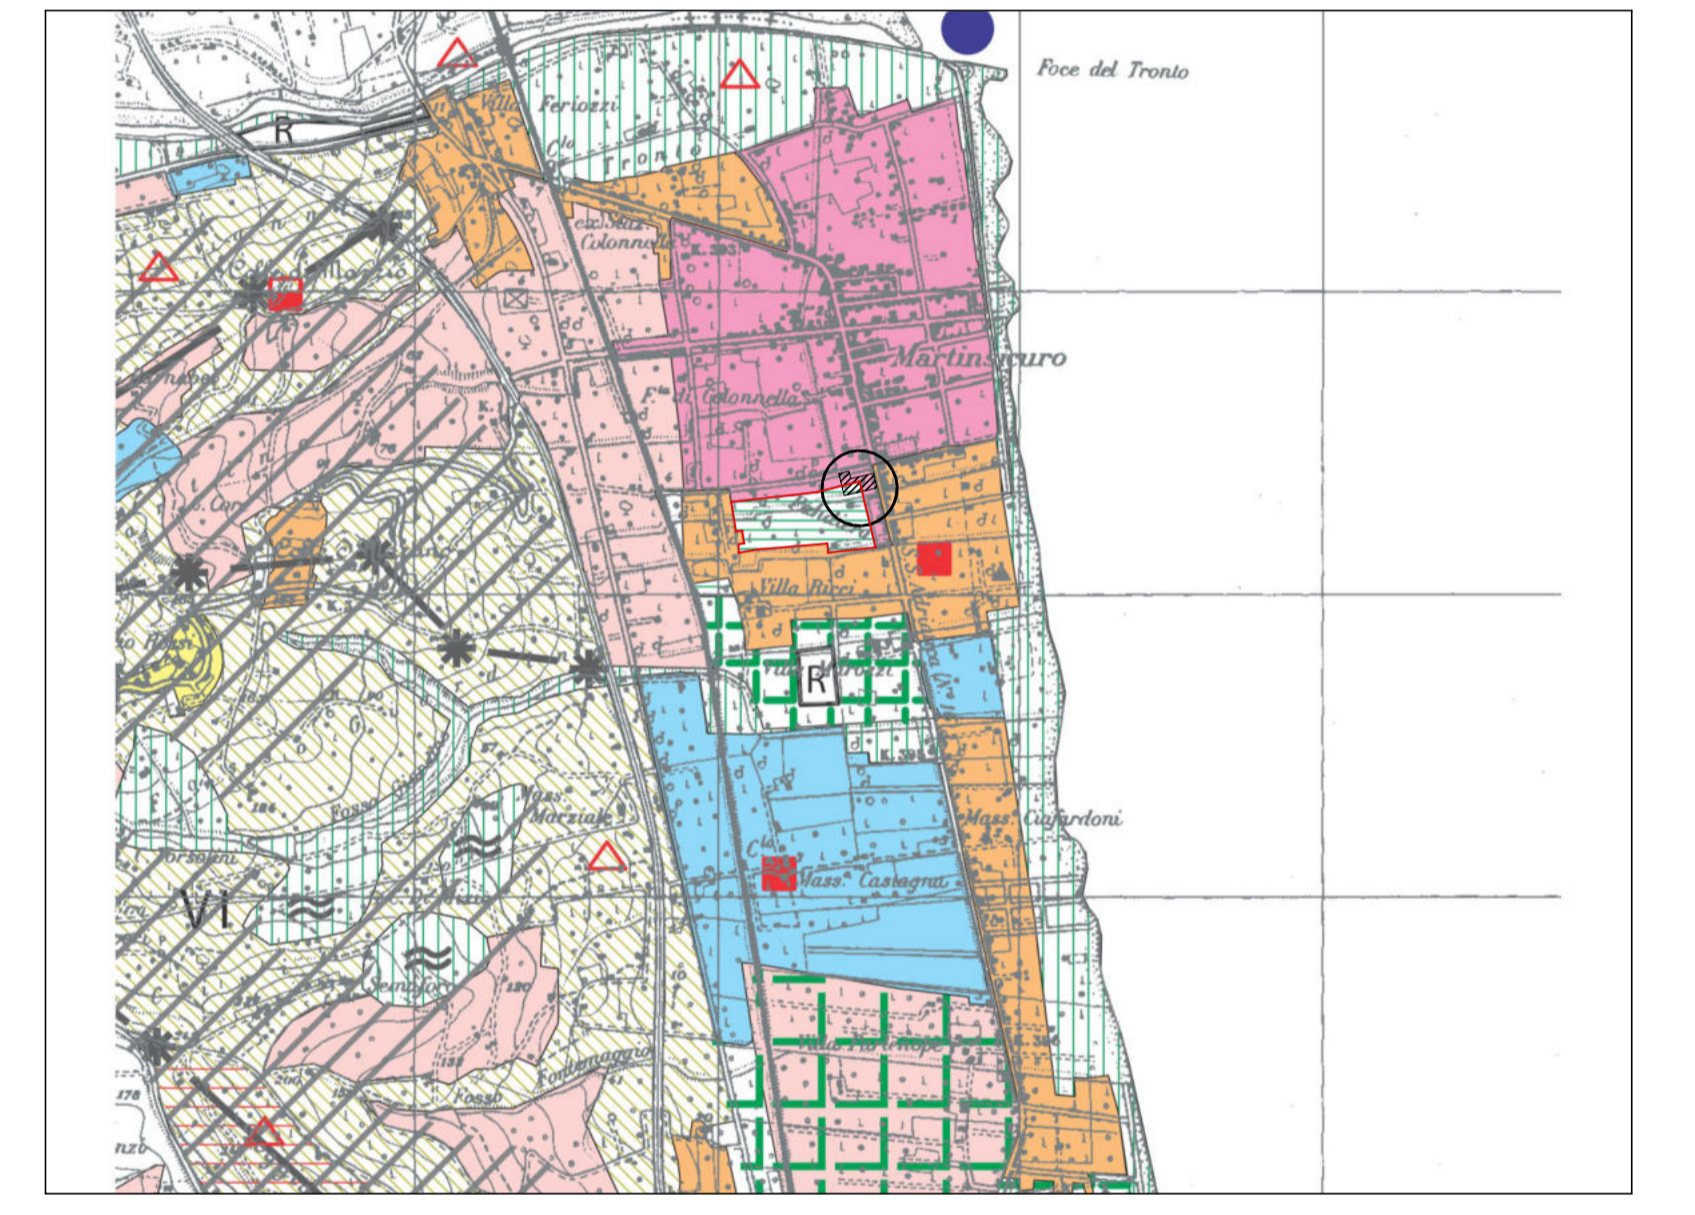
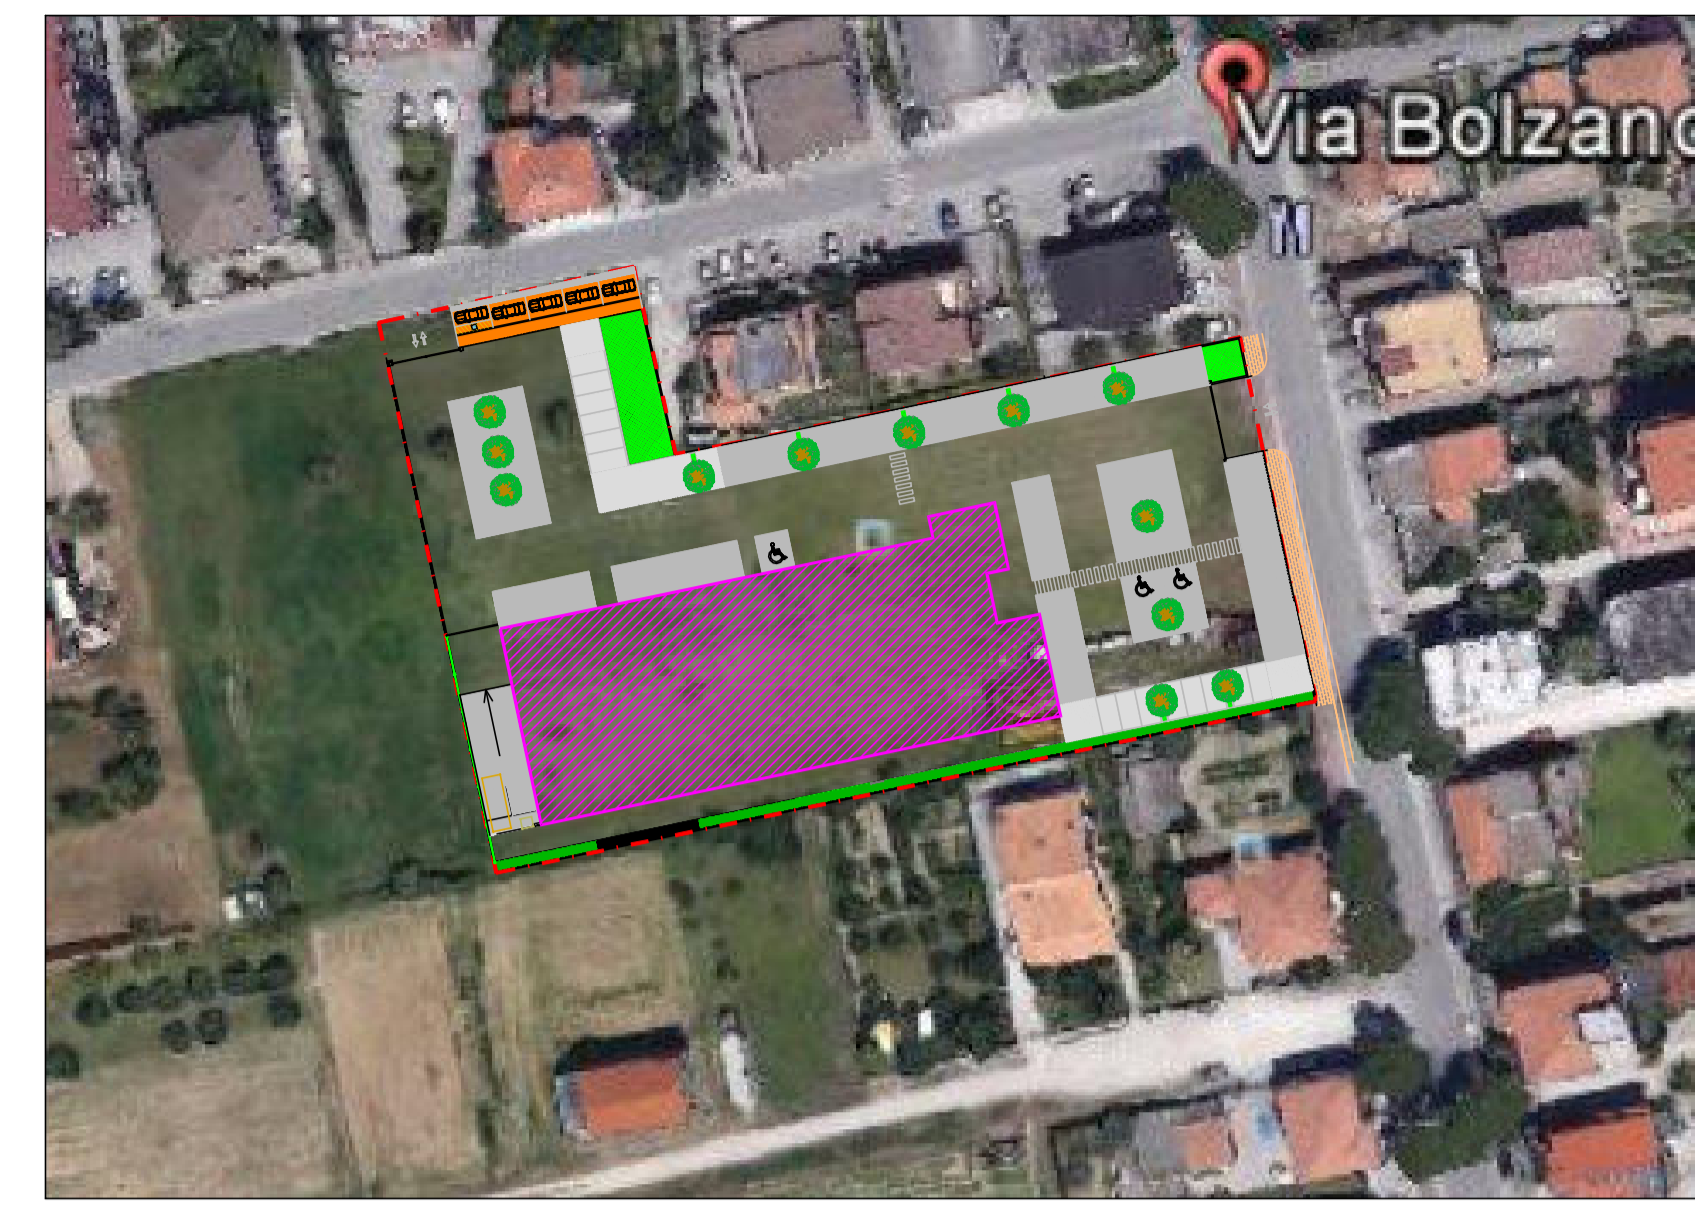
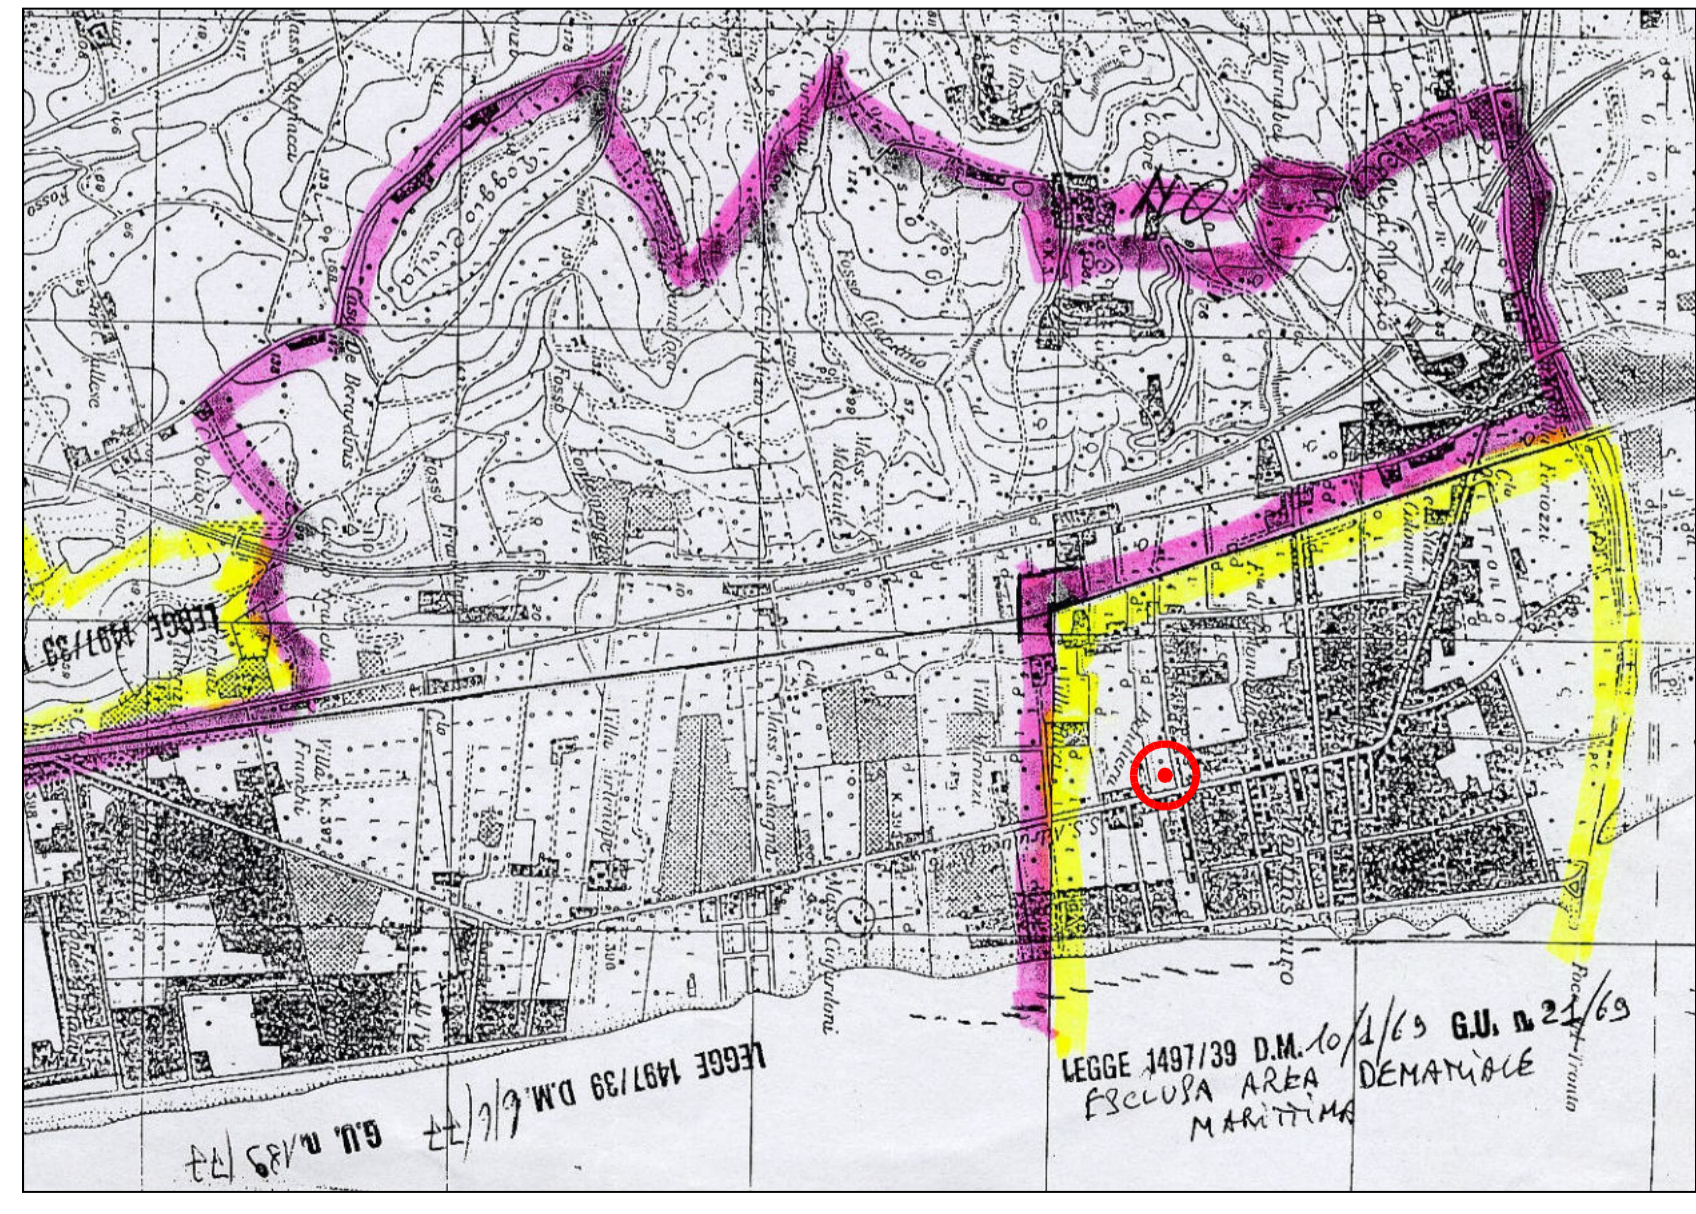
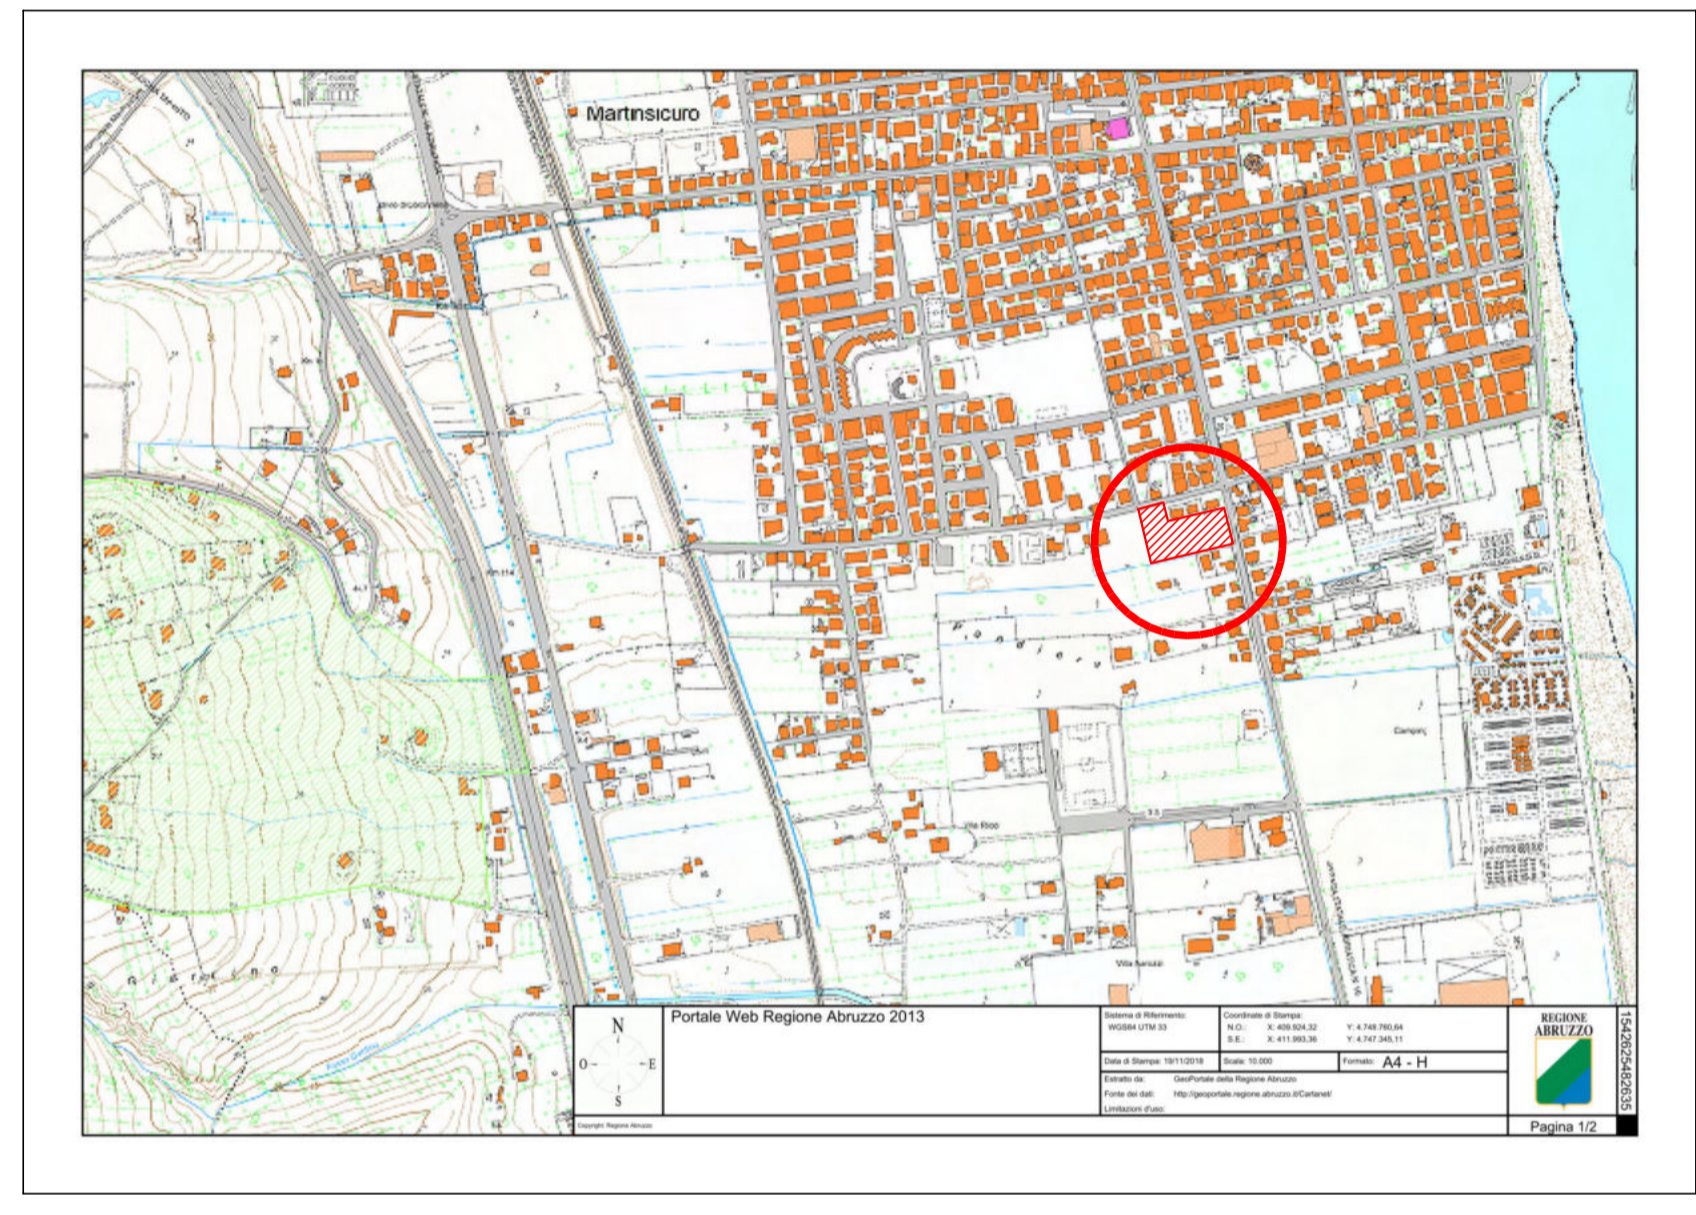
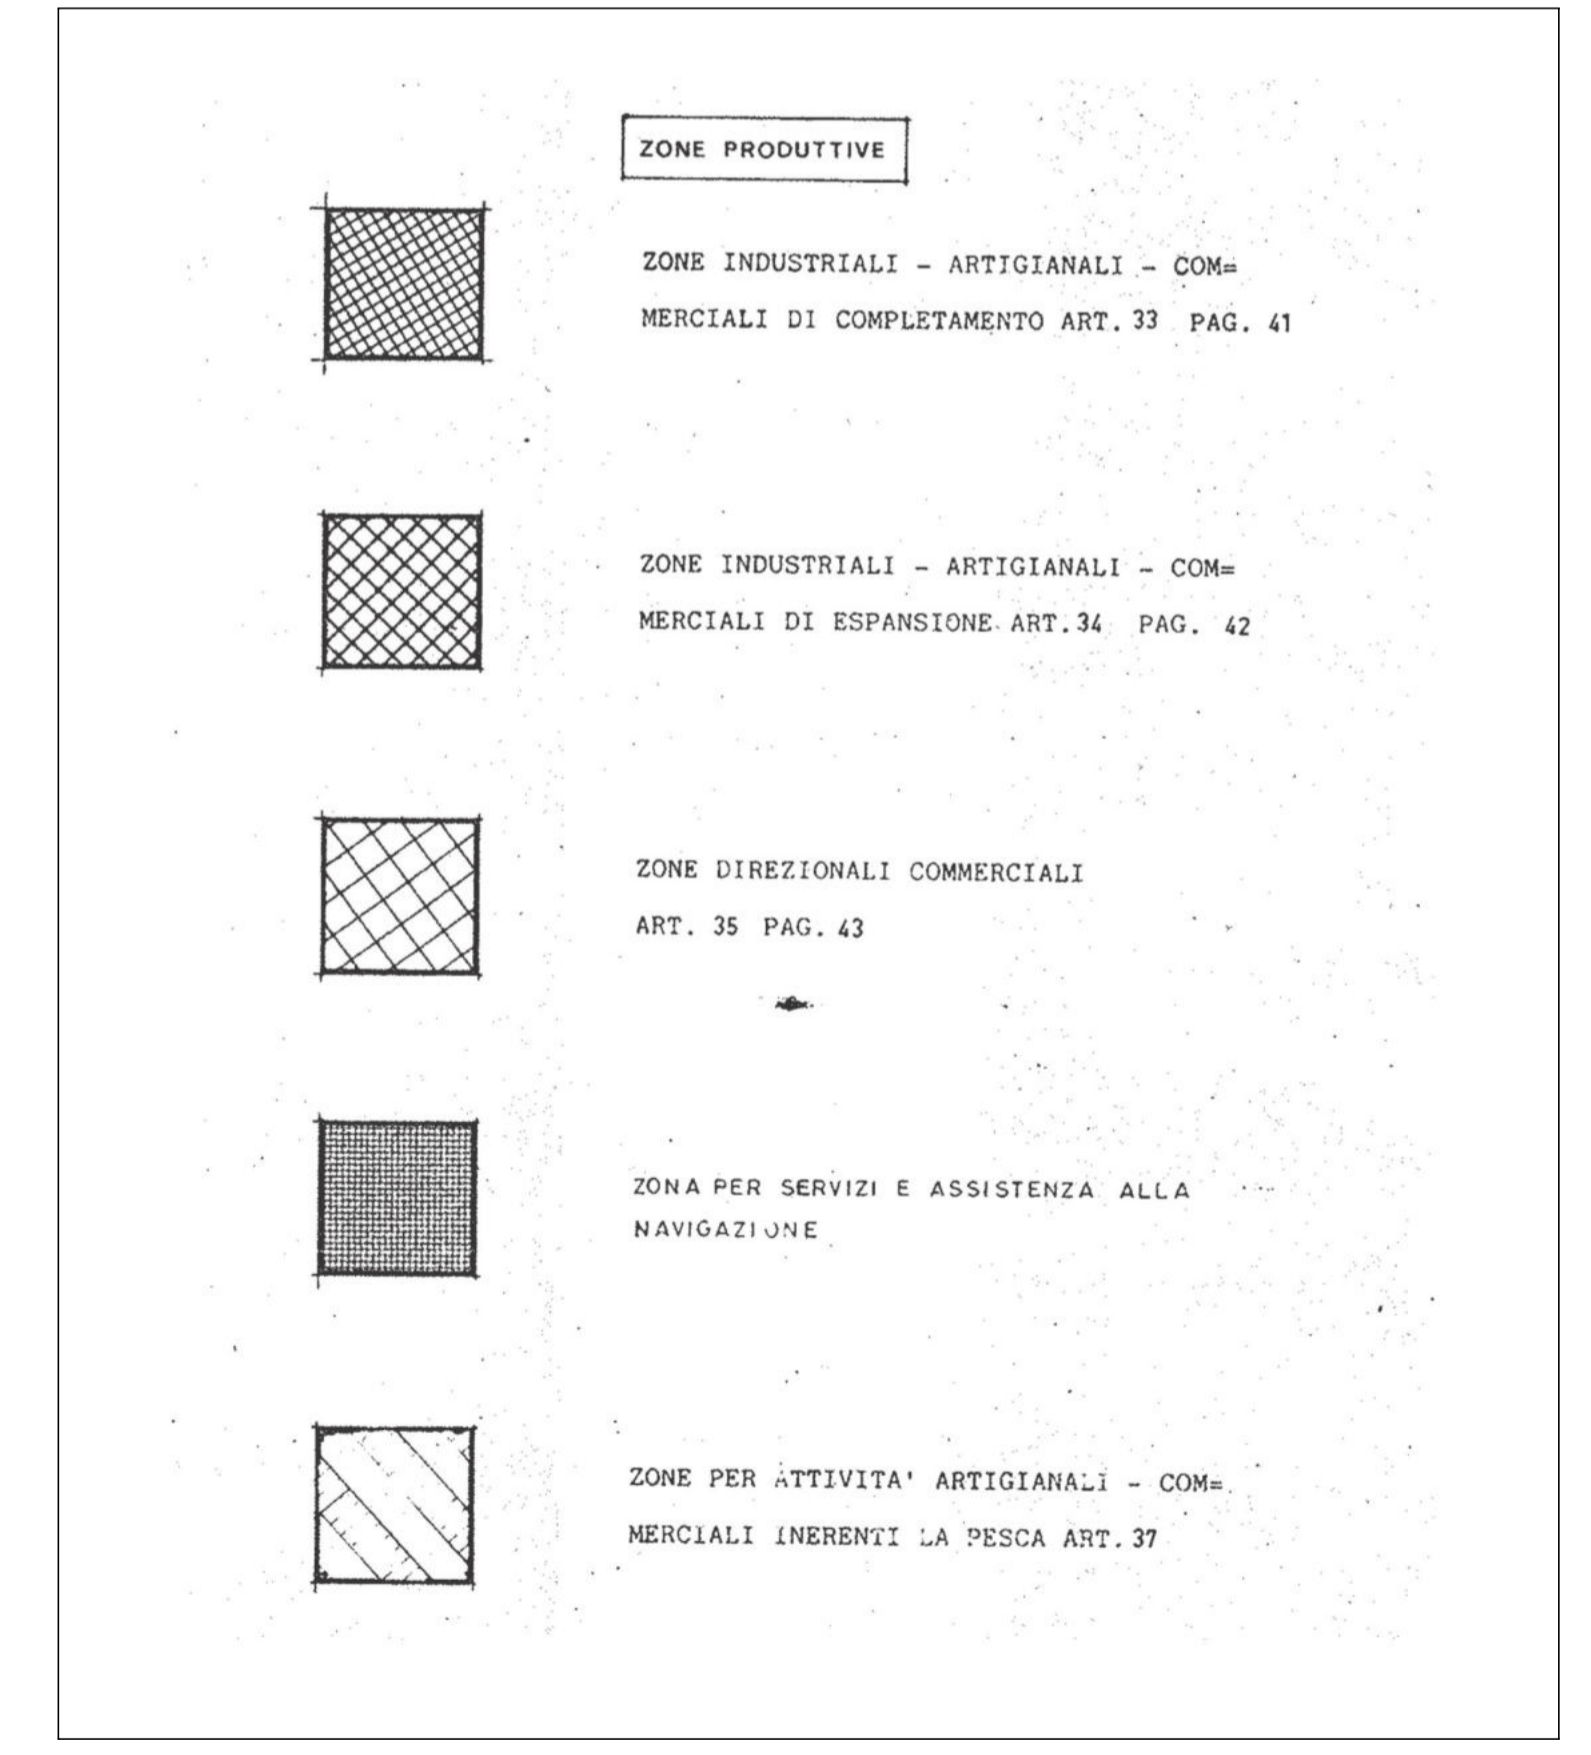
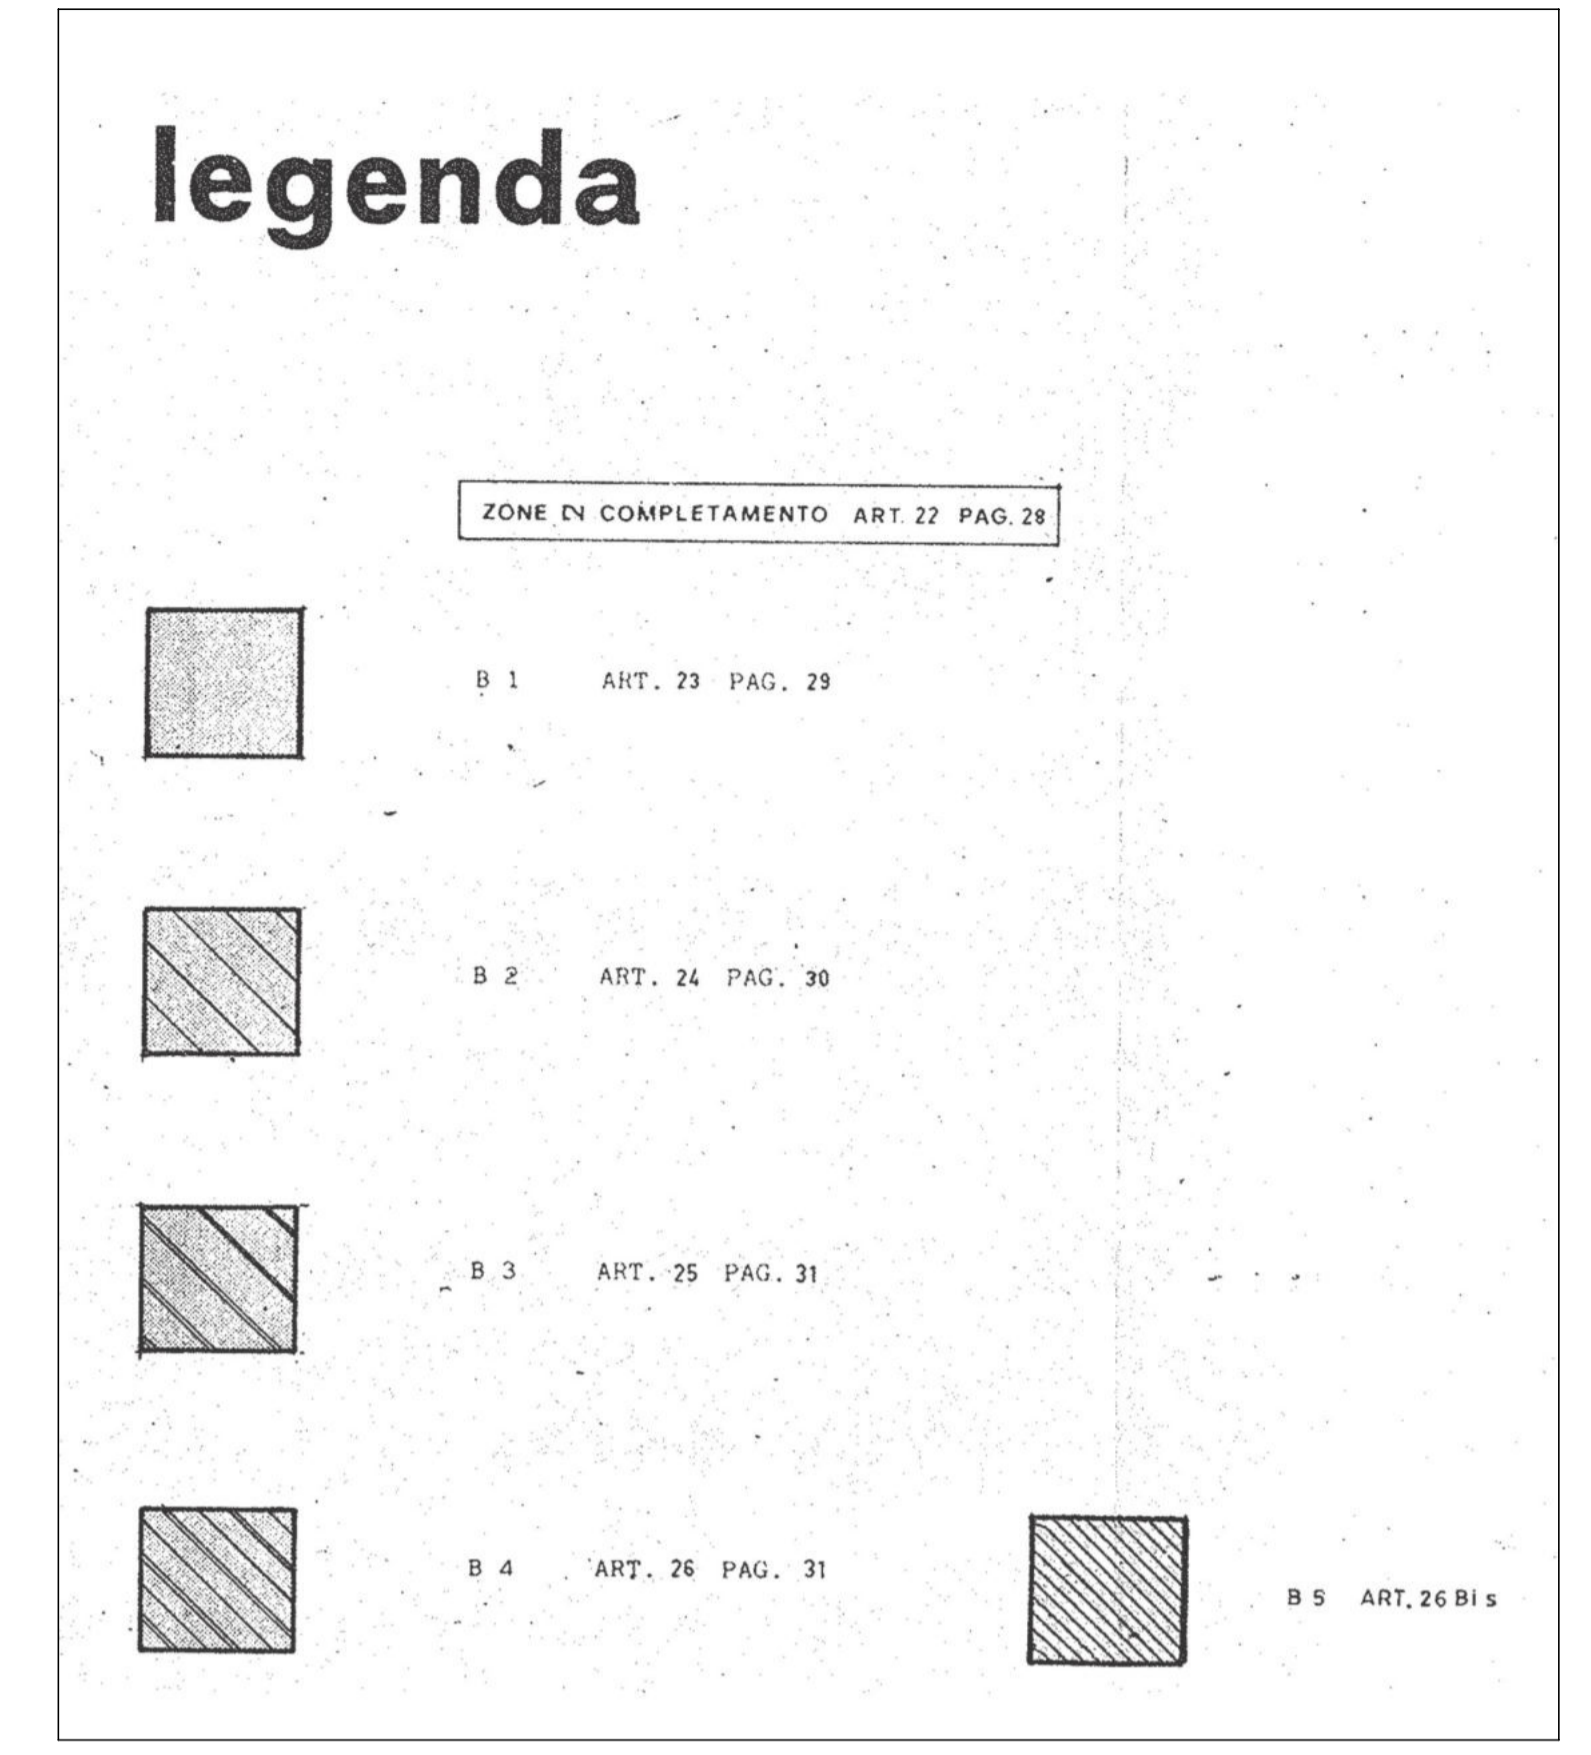
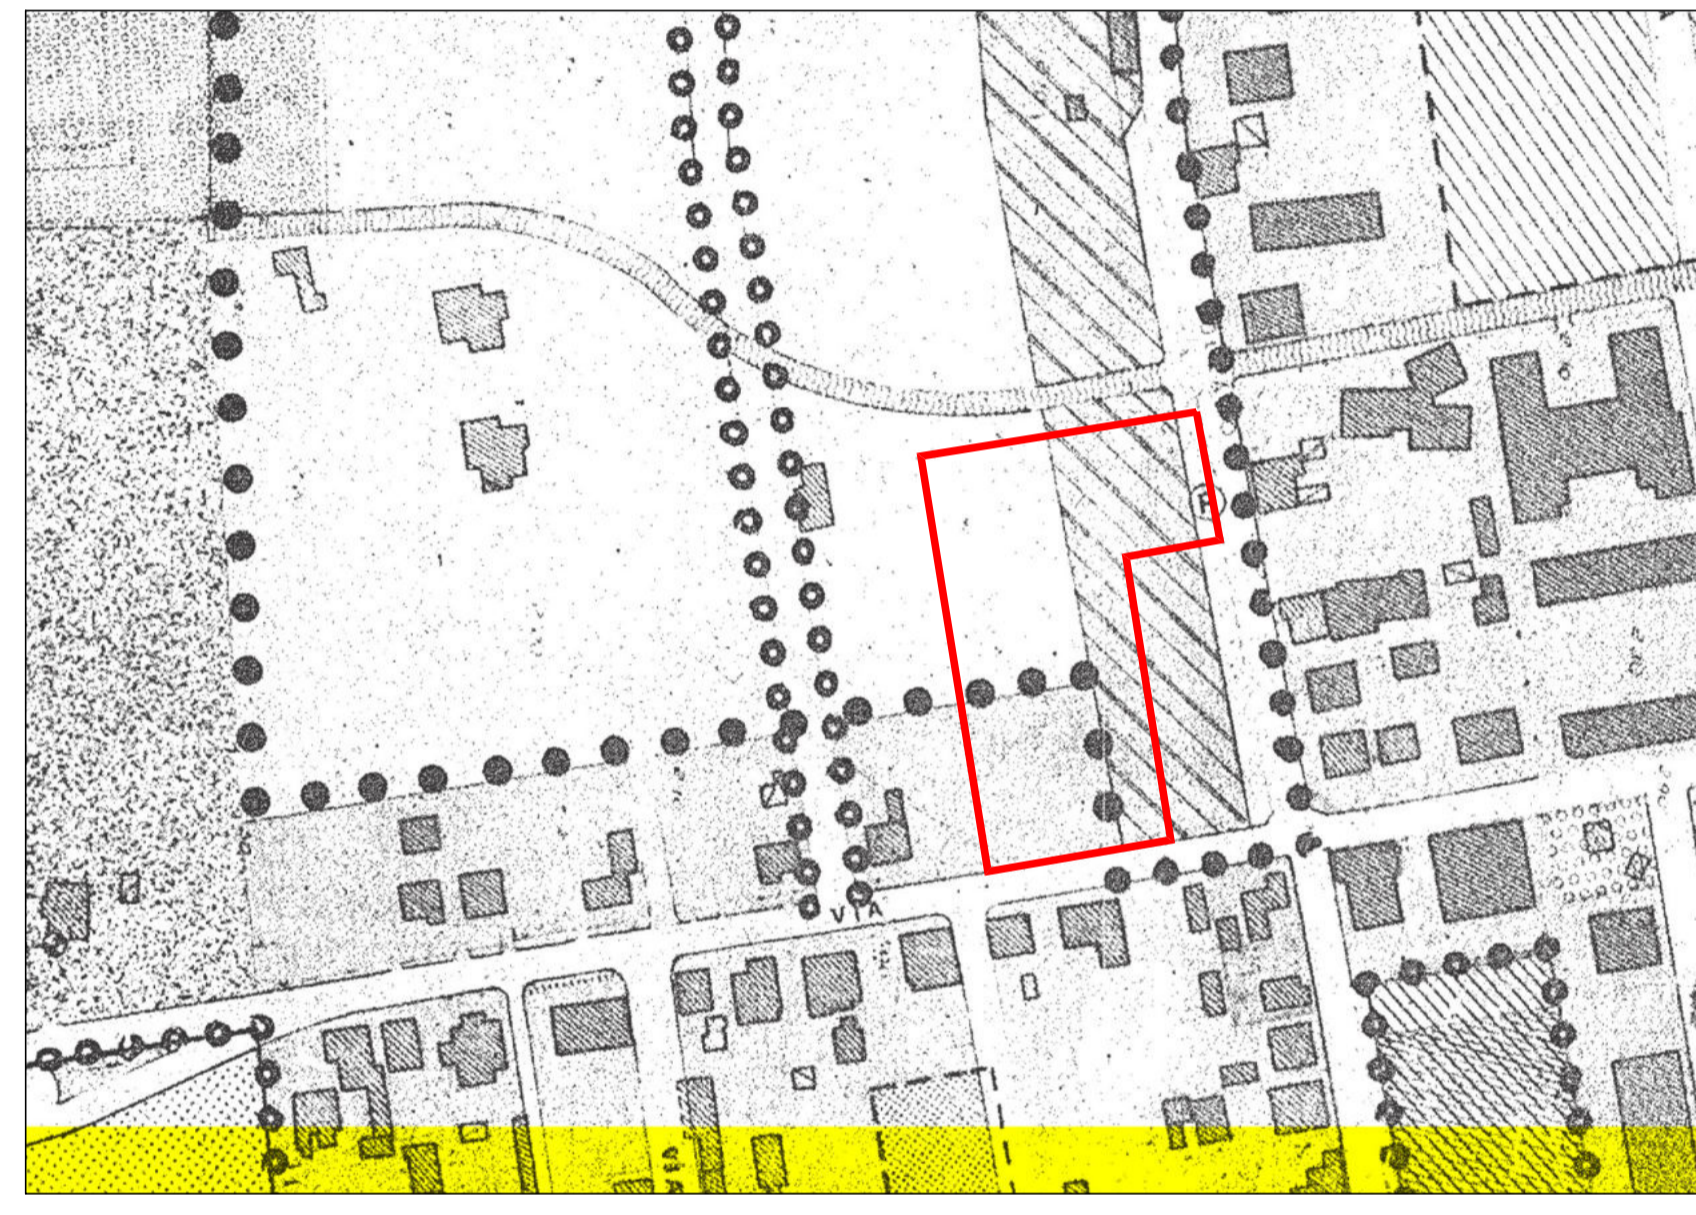
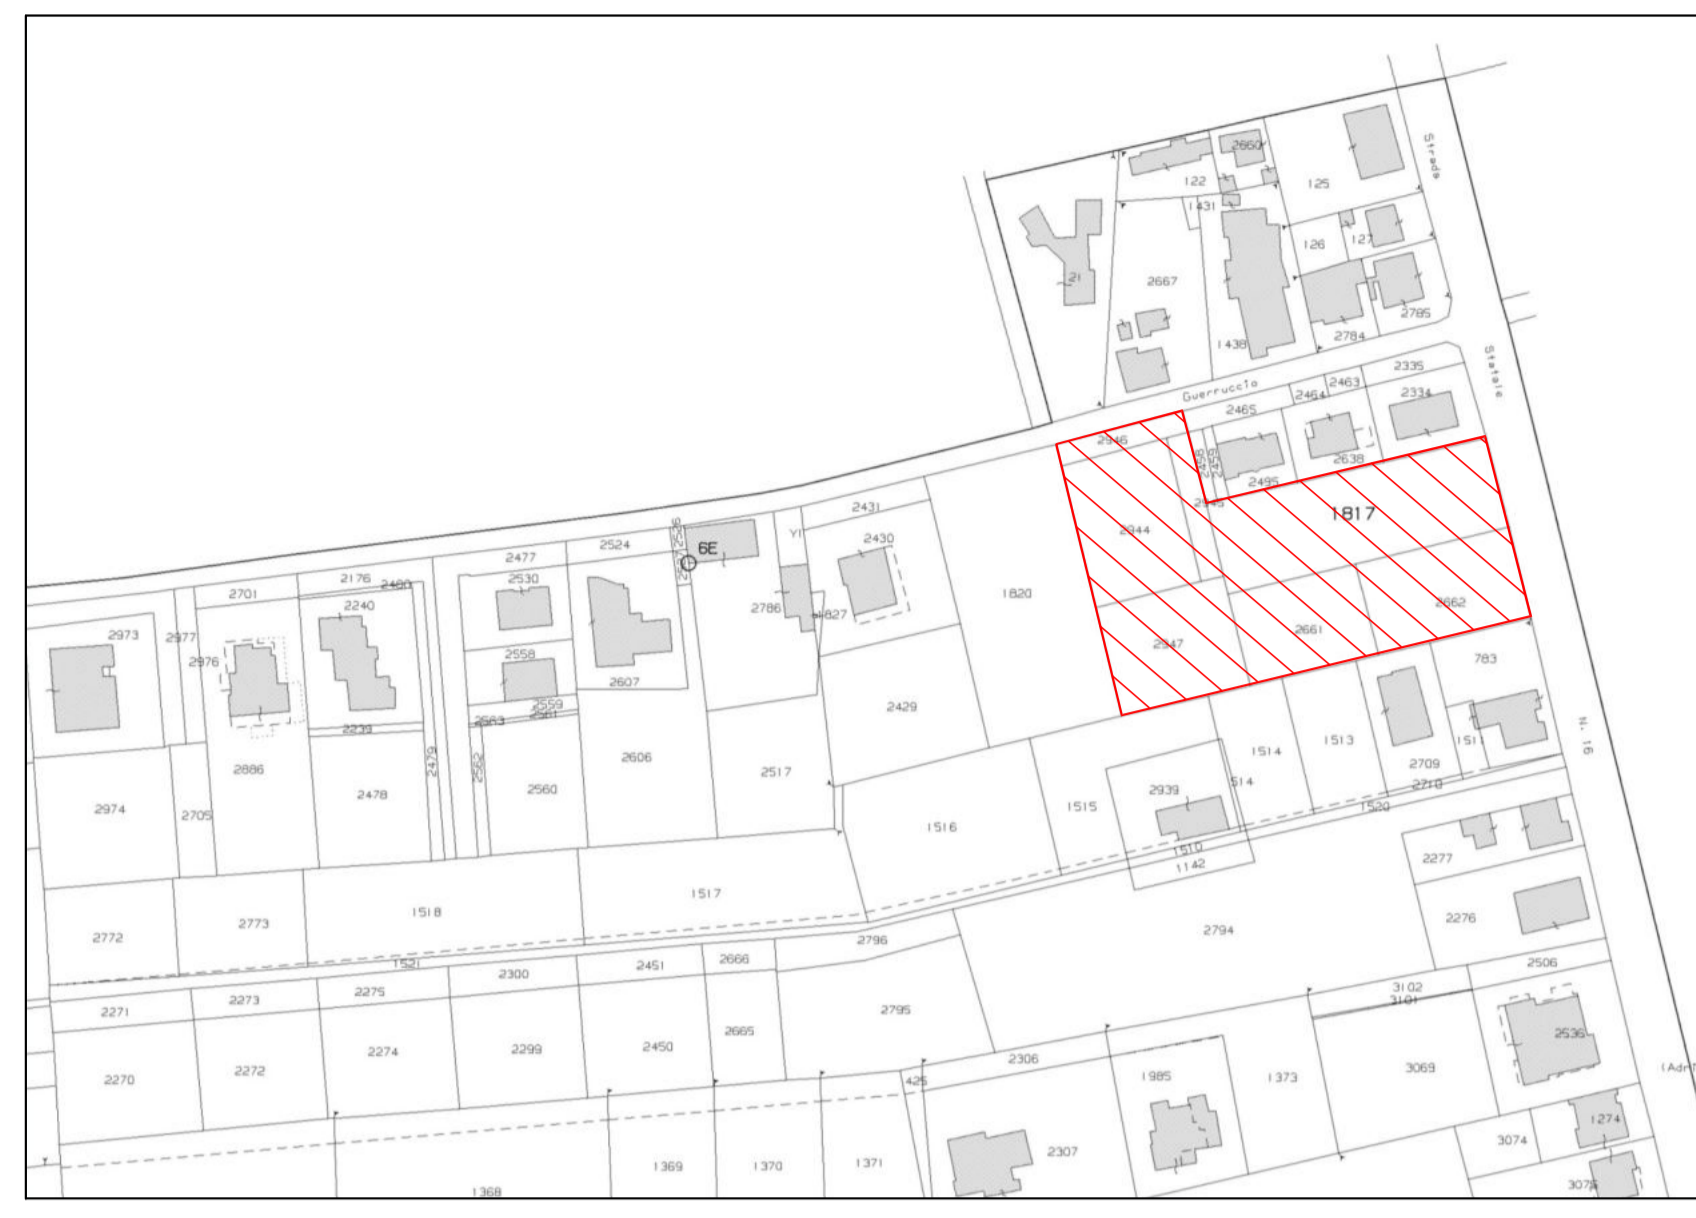


TABELLA SUPERFICI E PROPRIETA'

FOGLIO	PARTICELLE	SUPERFICIE (mq)	DESTINAZIONE URBANISTICA	POTERE EDIFICATORIO
12	2944-2945-2946 PROPRIETA' DELTA COSTRUZIONI s.r.l.	1620	mq. 1190 a zona B4 mq. 216 parcheggio mq. 214 zona agricola	mq. 1190x1,00 = mc. 1190 0,00 (mancata cessione)
12	2662 PROPRIETA' BAIOCCHI COSTRUZIONI s.r.l.	1000	mq. 1000 a zona B1	mq. 1000x2,00 = mc. 2000
12	1817 PROPRIETA' TORZOLINI MARIANO	1870	mq. 1125 a zona B4 mq. 430 a zona B1 mq. 315 zona agricola	mq. 1125x1,00 = mc. 1125 mq. 430x2,00 = mc. 860 0,00
12	2947-2661 PROPRIETA' TORZOLINI ELIO	1920	mq. 60 a zona B1 mq. 1860 zona agricola	mq. 60x2,00 = mc. 120 0,00
	TOTALI	mq. 6410		mc. 5295