

STUDIO DI PROGETTAZIONE Dott. Ing. EDMONDO PAPILE Via Pescara, 6  
Tel.- Fax. 085 8562374 cell. 338-4982130 Manoppello Scalo (PE)  
e-mail : edmondo.papile@gmail.com

COMUNE DI MARTINSICURO (TE)

DITTA : DELTA COSTRUZIONI s.r.l.

OGGETTO : REALIZZAZIONE DI UNA MEDIA STRUTTURA  
DI VENDITA (SUPERMERCATO ALIMENTARE)

PIANO PARTICOLAREGGIATO IN VARIANTE  
AL P.R.G. IN ATTUAZIONE PROGRAMMI  
URBANI COMPLESSI

TAV.


ELABORATI GRAFICI :

- RAPPORTO MORFOLOGICO DEL PROGETTO CON IL  
CONTESTO CON INDICAZIONE DEL NUMERO LIVELLI  
DEGLI EDIFICI CIRCOSTANTI

10

COMMITTENTE

IL PROGETTISTA  
DOTT. ING. EDMONDO PAPILE

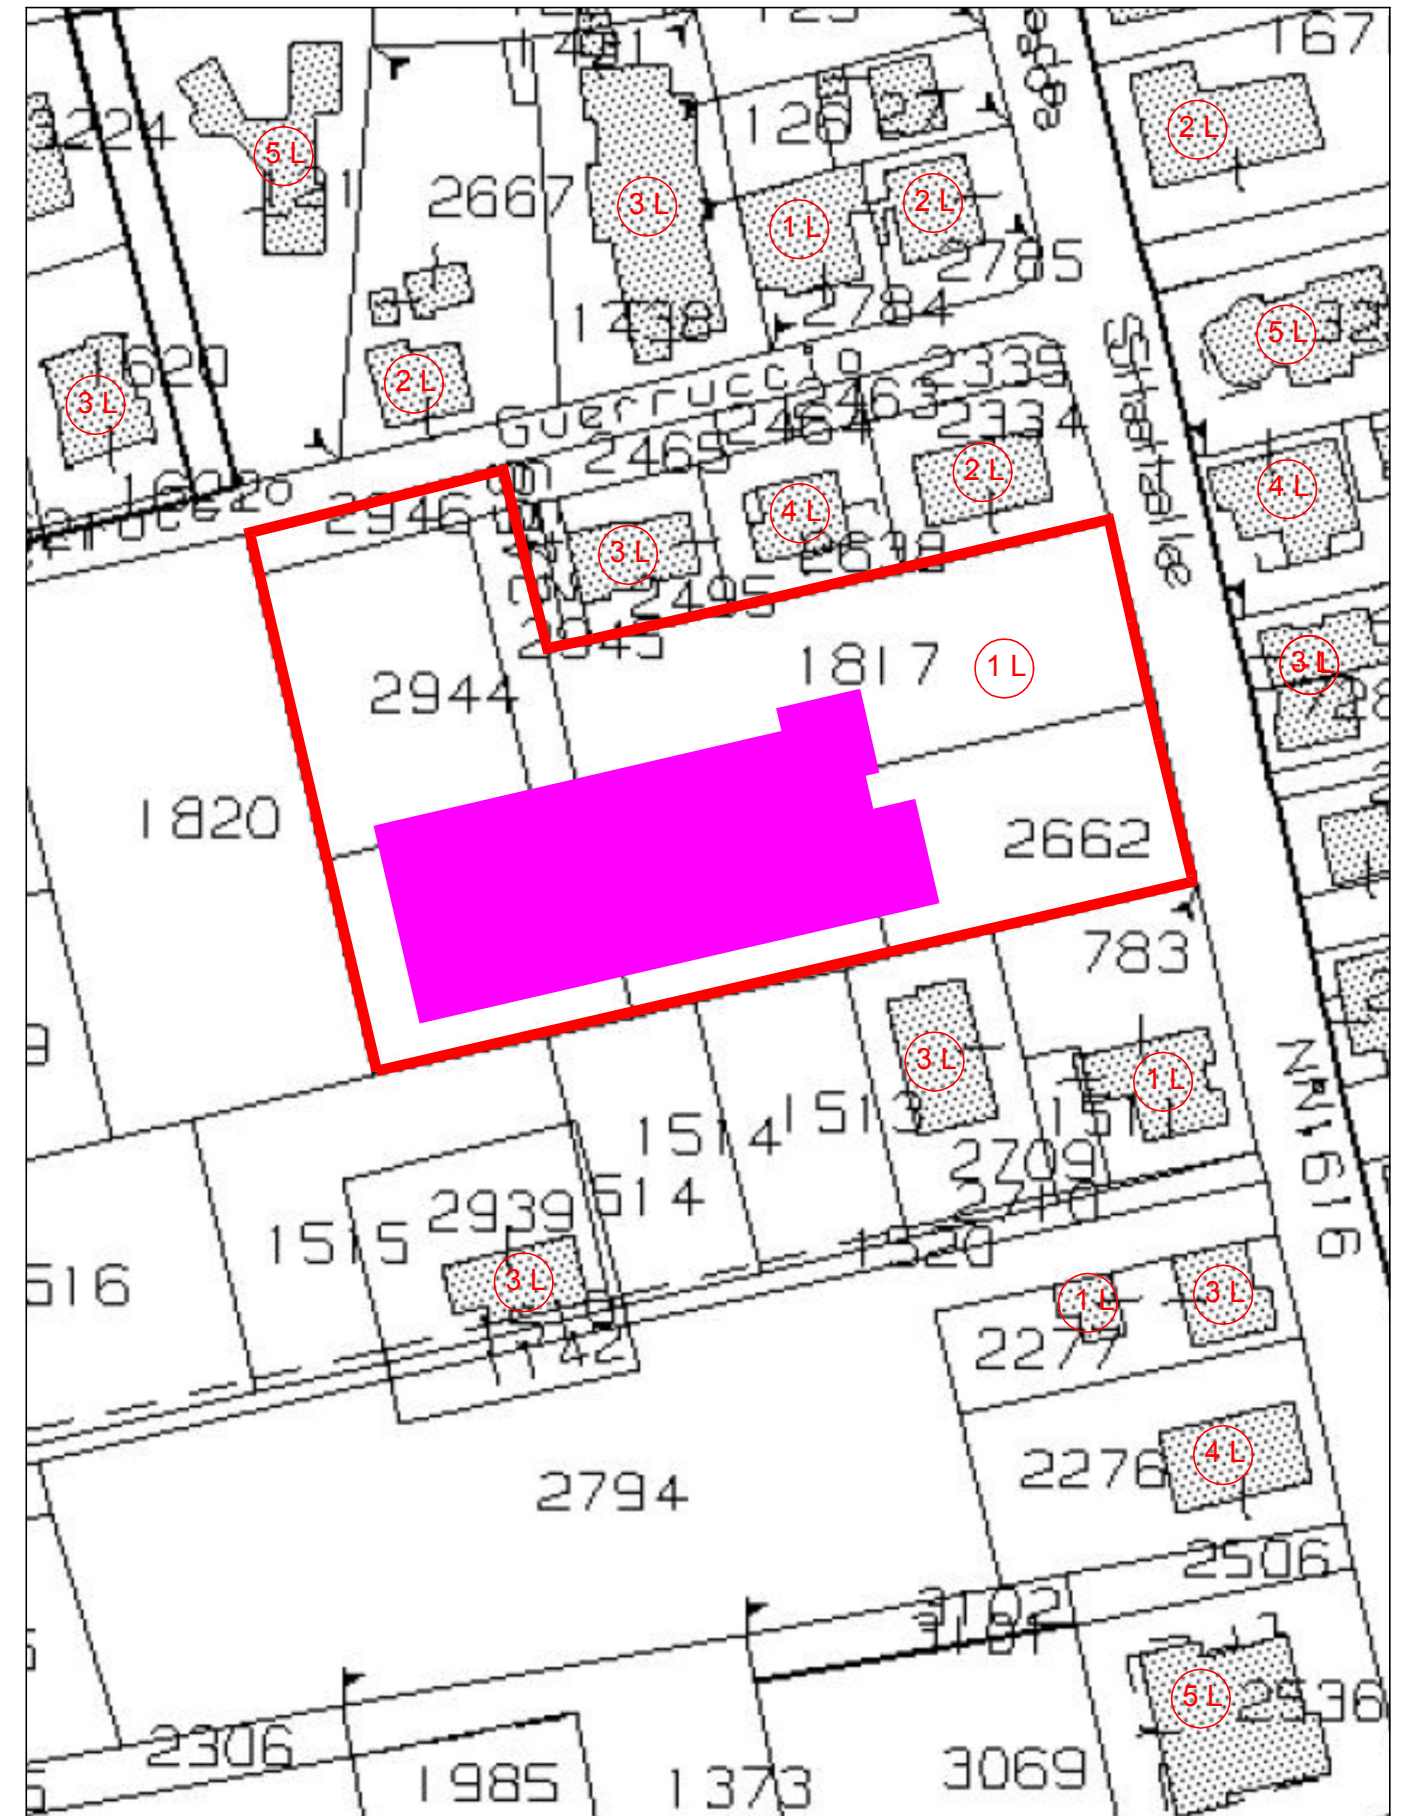

PLANIMETRIA CATASTALE SCALA 1:1000  
FOGLIO DI MAPPA N. 12

LEGENDA NUMERO LIVELLI  
FABBRICATI

