

STUDIO DI PROGETTAZIONE Dott. Ing. EDMONDO PAPILE Via Pescara, 6
Tel.- Fax. 085 8562374 cell. 338-4982130 Manoppello Scalo (PE)
e-mail : edmondo.papile@gmail.com

COMUNE DI MARTINSICURO (TE)

DITTA : DELTA COSTRUZIONI s.r.l.

OGGETTO : REALIZZAZIONE DI UNA MEDIA STRUTTURA
DI VENDITA (SUPERMERCATO ALIMENTARE)

PIANO PARTICOLAREGGIATO IN VARIANTE
AL P.R.G. IN ATTUAZIONE PROGRAMMI
URBANI COMPLESSI

TAV.


ELABORATI GRAFICI :

- PIANO QUOTATO

11

COMMITTENTE

IL PROGETTISTA
DOTT. ING. EDMONDO PAPILE

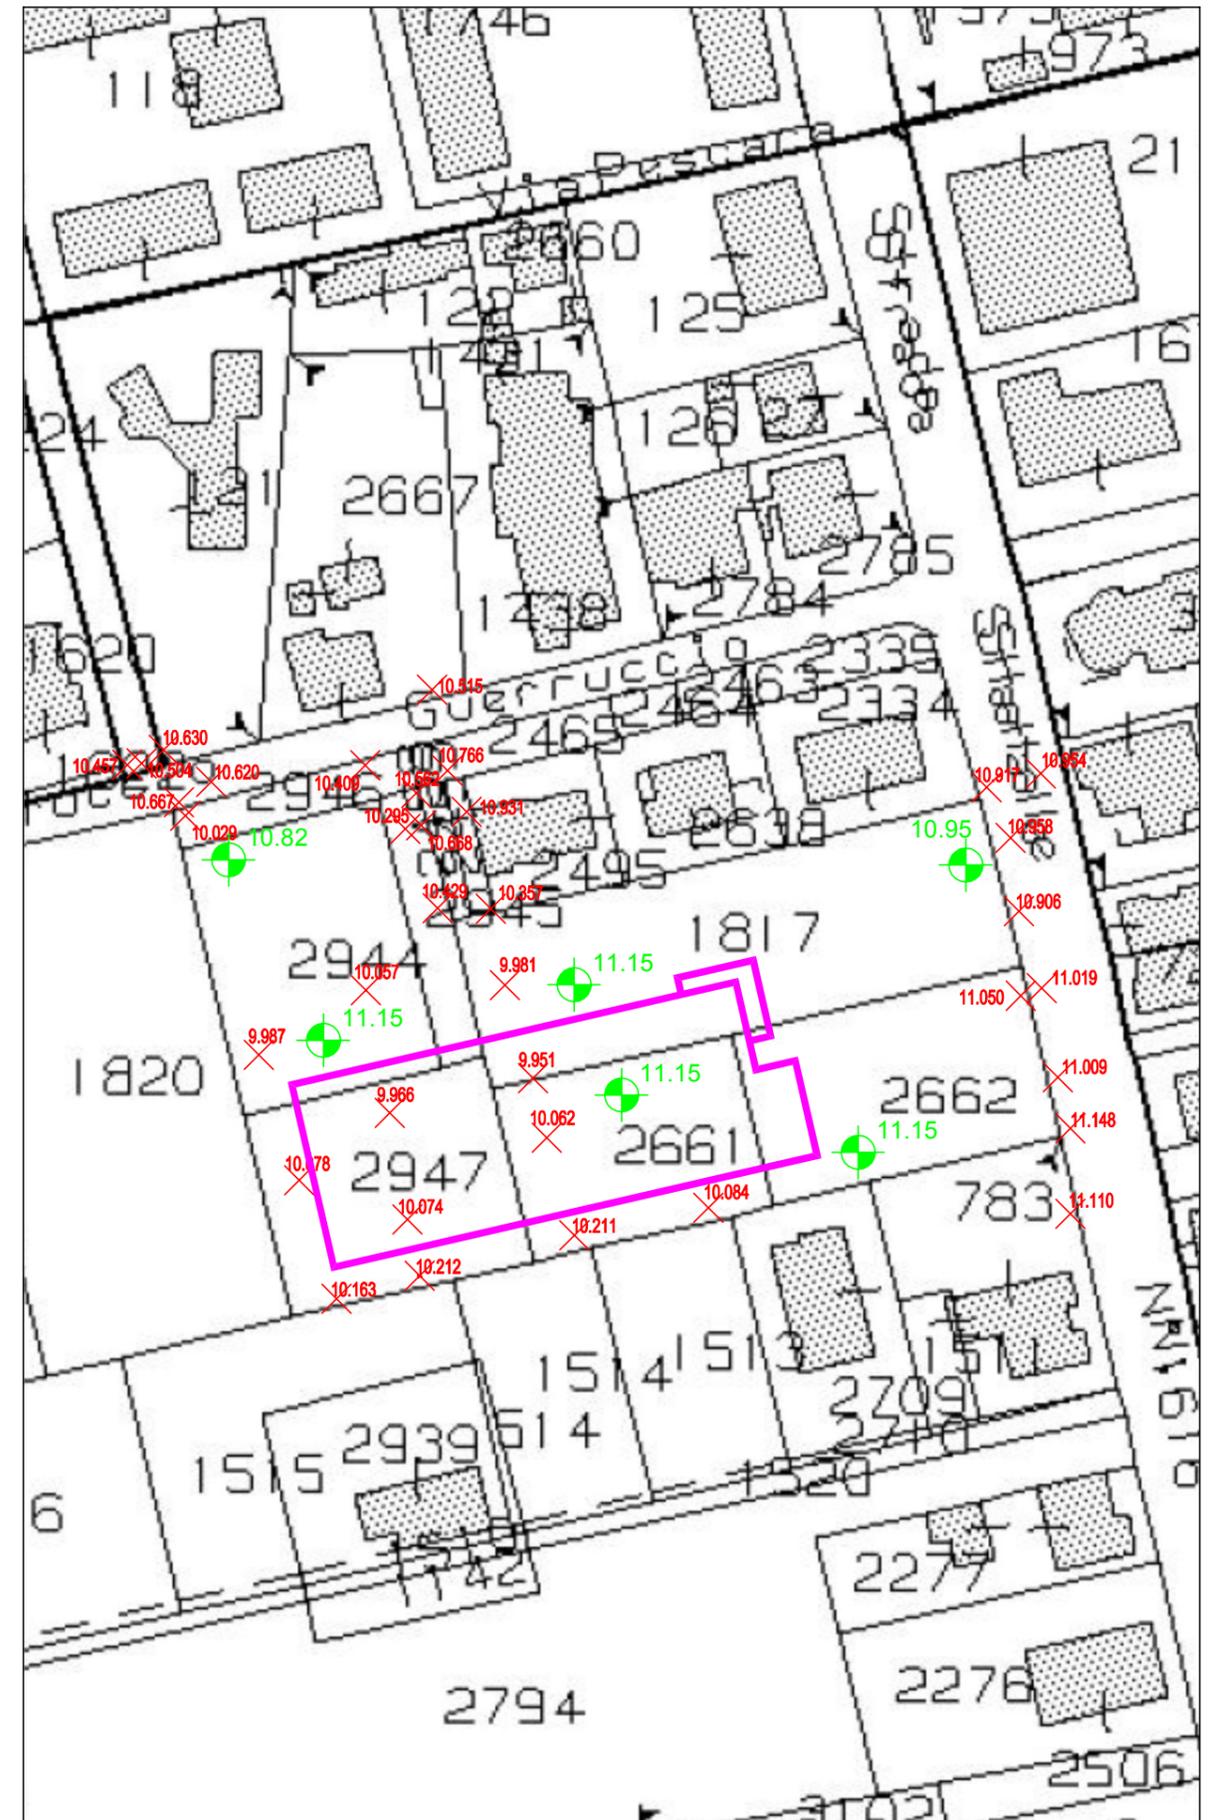

PLANIMETRIA CATASTALE Scala 1:1000
FOGLIO DI MAPPA N. 12



QUOTA DI PROGETTO



QUOTA ATTUALE