

STUDIO DI PROGETTAZIONE Dott. Ing. EDMONDO PAPILE Via Pescara, 6
 Tel.- Fax. 085 8562374 cell. 338-4982130 Manoppello Scalo (PE)
 e-mail : edmondo.papile@gmail.com

COMUNE DI MARTINSICURO (TE)

DITTA : DELTA COSTRUZIONI s.r.l.

OGGETTO : REALIZZAZIONE DI UNA MEDIA STRUTTURA
 DI VENDITA (SUPERMERCATO ALIMENTARE)
 PIANO PARTICOLAREGGIATO IN VARIANTE
 AL P.R.G. IN ATTUAZIONE PROGRAMMI
 URBANI COMPLESSI


TAV. ELABORATI GRAFICI :

3


- SEZIONI PROSPETTICHE, SEZIONE TRASVERSALE
 (Scala 1:200)

COMMITTENTE

IL PROGETTISTA
 DOTT. ING. EDMONDO PAPILE

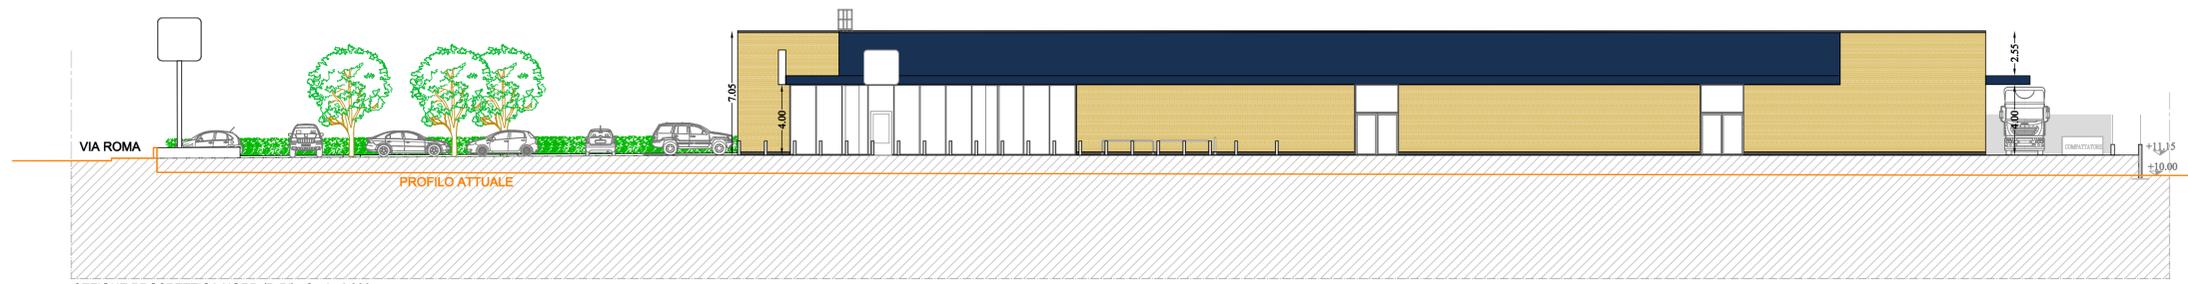


SEZIONE PROSPETTICA NORD (D-D) Scala 1:200

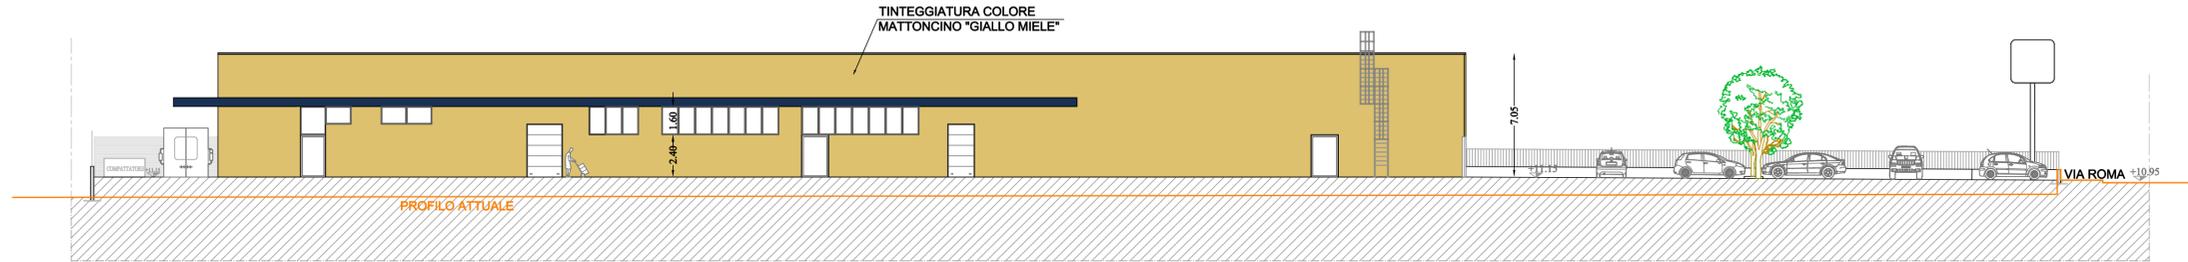


SEZIONE PROSPETTICA SUD (A-A) Scala 1:200



SEZIONE PROSPETTICA EST (C-C) Scala 1:200

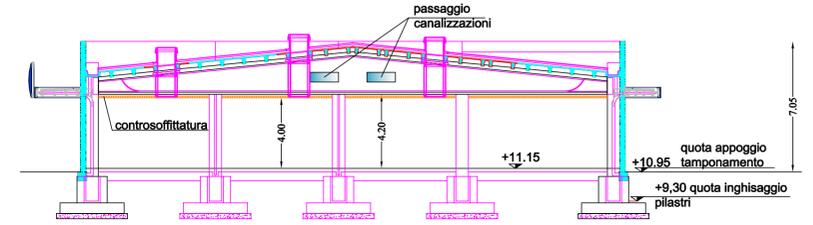

SEZIONE TRASVERSALE SCHEMATICA Scala 1:200

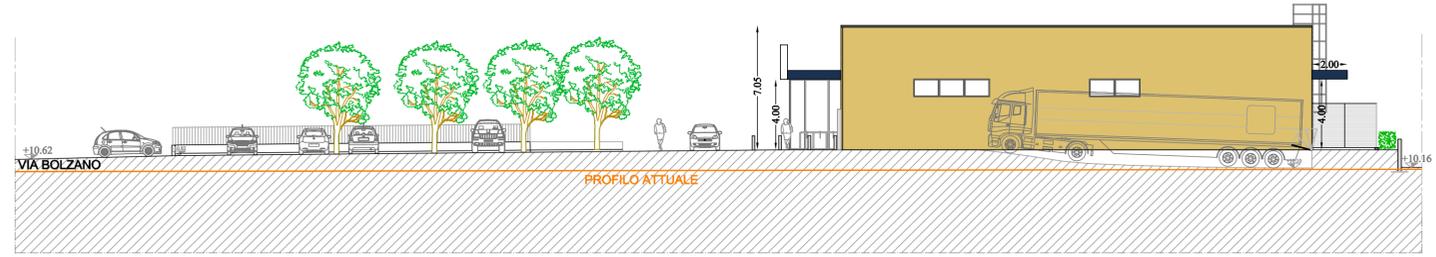

SEZIONE PROSPETTICA OVEST (B-B) Scala 1:200