

STUDIO DI PROGETTAZIONE Dott. Ing. EDMONDO PAPILE Via Pescara, 6  
Tel.- Fax. 085 8562374 cell. 338-4982130 Manoppello Scalo (PE)  
e-mail : edmondo.papile@gmail.com

COMUNE DI MARTINSICURO (TE)

DITTA : DELTA COSTRUZIONI s.r.l.

OGGETTO : REALIZZAZIONE DI UNA MEDIA STRUTTURA  
DI VENDITA (SUPERMERCATO ALIMENTARE)  
**PIANO PARTICOLAREGGIATO IN VARIANTE  
AL P.R.G. IN ATTUAZIONE PROGRAMMI  
URBANI COMPLESSI**

TAV.


ELABORATI GRAFICI :

- STATO DI FATTO DELLE URBANIZZAZIONI PRIMARIE  
E DEI SOTTOSERVIZI TECNOLOGICI







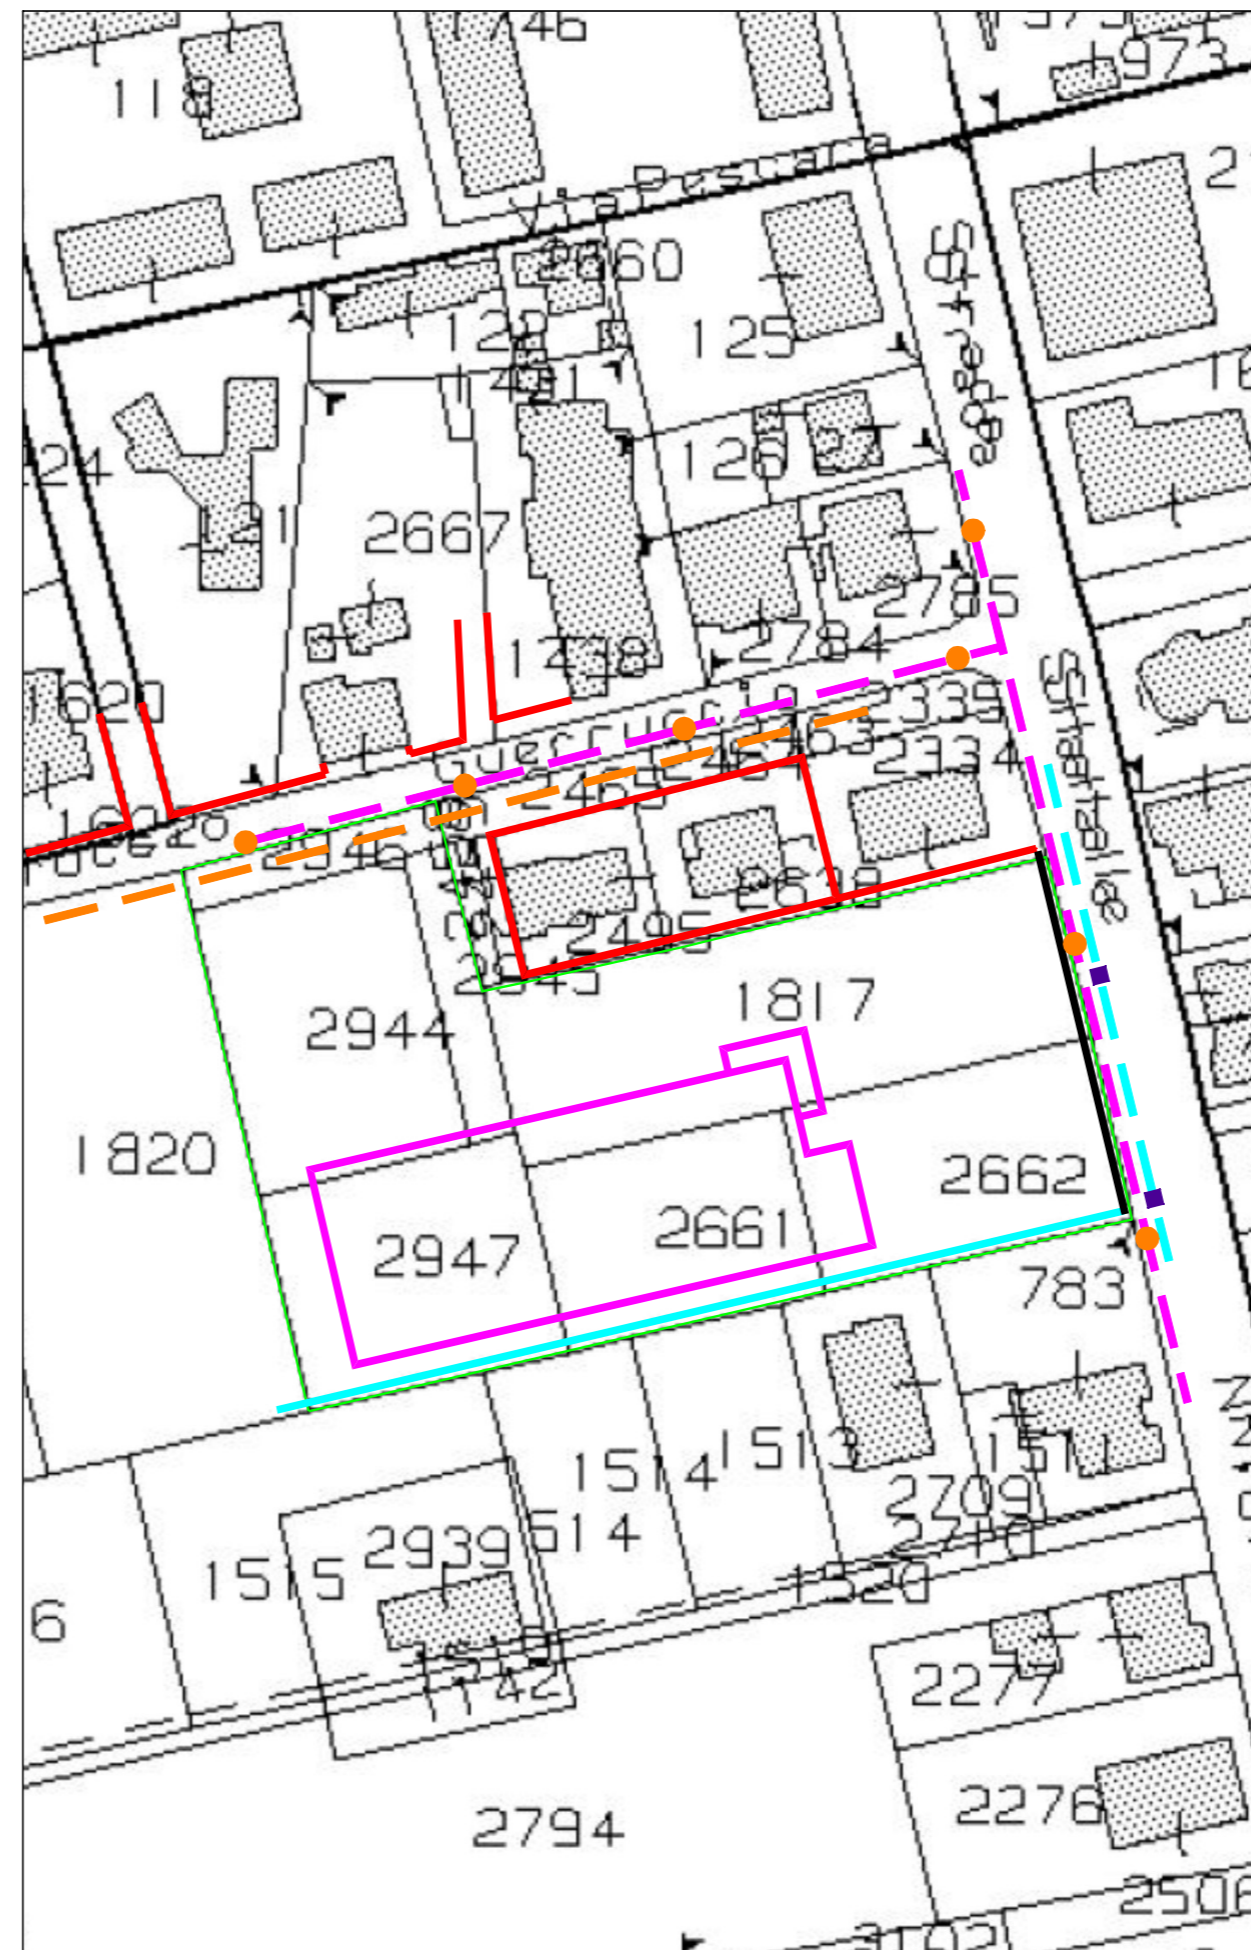


9

COMMITTENTE

IL PROGETTISTA  
DOTT. ING. EDMONDO PAPILE



### LEGENDA

-  PROPRIETA' CATASTALE LOTTO IN OGGETTO
-  TUBAZIONE INTERRATA ASSE FOGNANTE
-  TRACCIA RECINZIONI ESISTENTI
-  CUNETTA ACQUE BIANCHE ESISTENTE DA INTUBARE
-  CORDOLO MARCIAPIEDE
-  RETE PUBBLICA ILLUMINAZIONE
-  PALO ILLUMINAZIONE
-  COLLETTORE ACQUE BIANCHE
-  CADITOIA STRADALE