COMUNE DI CONTROGUERRA
Provincia di Teramo

PROGETTO: REALIZZAZIONE TUNNELL PER LA MOVIMENTAZIONE PALLET CON SHUTTLE

ARCHITETTONICO
"PROSPETTI TUNNEL"

TAV. 6
DATA: 28/03/2022
SCALA: 1:100

COMMITTENTE: ESCA S.r.l
Contrada Piane Tronto - CONTROGUERRA

IL COMMITTENTE:

PROGETTISTA e D.L.:
Dott. Ing. NEPA Mariano

STUDIO D'INGEGNERIA
Dott. Ing. NEPA Mariano
Via Madonna delle Grazie n 38 CONTROGUERRA (TE)
Tel e Fax 0861-89201 Cell. 347-8159460 C. F. NPE MRN 69M05 D612F p. i.v.a. 01001130670 e-mail: nepa.mariano@libero.it

Il nome di legge è proprietà riservata non potrà essere riprodotto ne consegnato a terzi ne utilizzato per fini diversi da quello per cui è stato redatto ai sensi dell'art. 2576 CC e dell'art. 11 LDA DPR.

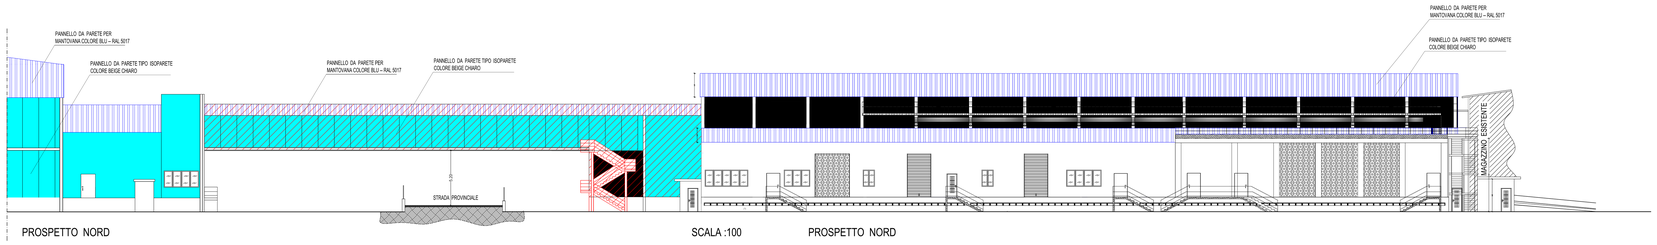

PROSPETTO NORD

SCALA :100

PROSPETTO NORD

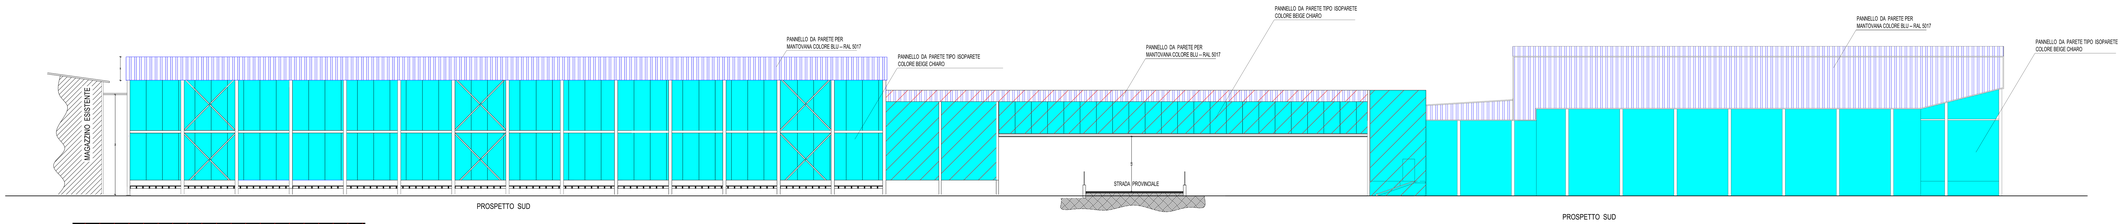

PROSPETTO SUD

PROSPETTO SUD

TUNNEL