COMUNE DI CONTROGUERRA
Provincia di Teramo

*PROGETTO:* REALIZZAZIONE TUNNELL PER LA MOVIMENTAZIONE PALLET CON SHUTTLE

ARCHITETTONICO
"PLANIMETRIA GENERALE ESCA"

TAV.: 2
DATA: 29/03/2023
SCALA: 1:400

*COMMITTENTE:* ESCA S.r.l
Contrada Piane Tronto - CONTROGUERRA

*IL COMMITTENTE:*

*PROGETTISTA e D.L.:*
Dott. Ing. NEFV Mariano

STUDIO D'INGEGNERIA
Dott. Ing. NEFV Mariano
C.F. NFVMRN68D18 C.F. 01.P.IVA 00614870 C.F. 01.P.IVA 00614870 Via Mazzarotta n. 8 CONTROGUERRA (TE)
Tel. 0861/810 Cell. 347/4914 Fax 0861/810 E-mail: nefv@libero.it
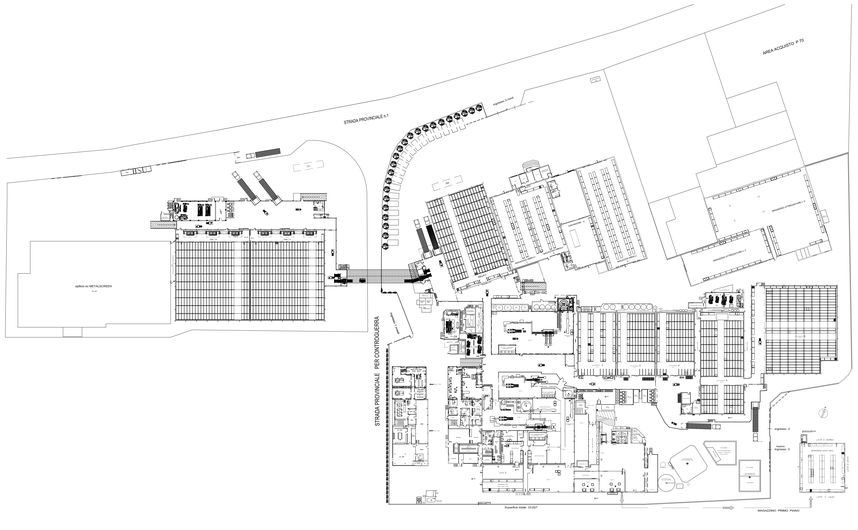
© Ditta Dott. Ing. NEFV Mariano Studio C.F. NFV MRN68D18 C.F. 01.P.IVA 00614870 C.F. 01.P.IVA 00614870 Via Mazzarotta n. 8 CONTROGUERRA (TE) Tel. 0861/810 Cell. 347/4914 Fax 0861/810 E-mail: nefv@libero.it
Il presente disegno non può essere riprodotto o copiato o ceduto a terzi senza l'autorizzazione del proprietario. Il presente disegno non può essere usato per opere diverse da quella per la quale è stato redatto.