

# COMUNE di SAN SALVO

## Provincia di Chieti

Committente



Opera

### PROGETTO UNITARIO DEL COMPARTO


Fase di progetto

### PROPOSTA PROGETTUALE

Contenuto dell'elaborato

PROGETTAZIONE UNITARIA SCALA 1:500

Firma Progettista



Firma Strutturista

Codice elaborato

# A1b

REV.

L'Appaltatore

Il Committente

Data:

REVISIONI

La presente annulla e sostituisce le precedenti

N°	Data	Descrizione della Revisione

REDATTO DA:


Progettisti:

Arch. Antonio PANTALONE

Arch. Agostino MONTEFERRANTE

Ing. Andrea DI IORIO

Ing. Gennaro LUCIANO




Tavole di riferimento





Direzione lavori

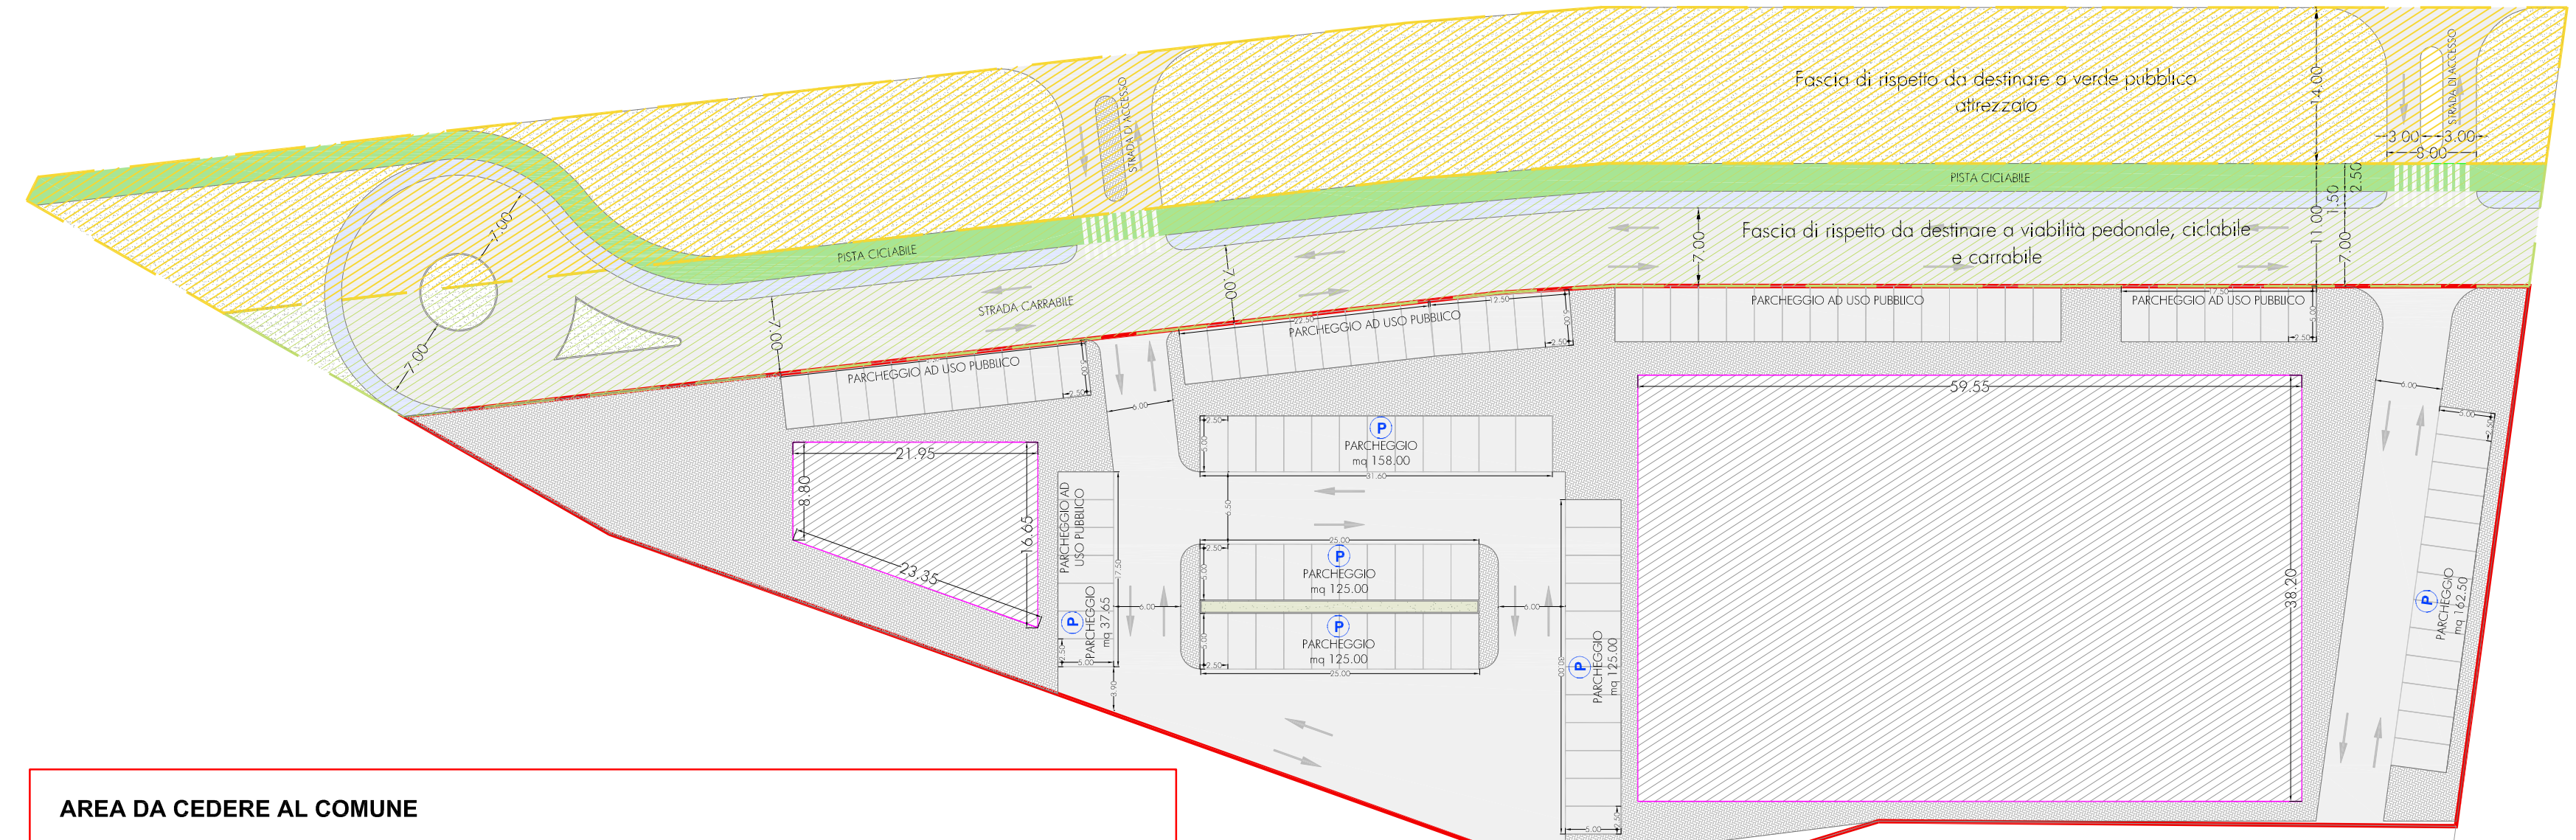





Coordinatore per la sicurezza

A norma di Legge si riserva la proprietà di questo disegno con diritto di riproduzione o rinvio comunque noto a terzi senza autorizzazione scritta



**AREA DA CEDERE AL COMUNE**

-  FASCIA DI RISPETTO DA DESTINARE A VERDE PUBBLICO ATTREZZATO
-  FASCIA DI RISPETTO DA DESTINARE A VIABILITÀ PEDONALE, CICLABILE E CARRABILE
-  VIABILITA' CICLABILE
-  VIABILITA' PEDONALE

-  SUPERFICI DA EDIFICARE
-  SAGOMA DI MASSIMO INGOMBRO DEGLI EDIFICI
-  VIABILITA' CARRABILE
-  VERDE PRIVATO
-  AREA PRIVATA
-  ACCESSO AI LOTTI

Area non oggetto di intervento