



Comune di **Rosello** (Chieti)



*Rosello e Giulio poli borghi dell'abete bianco appenninico*

### Piano di Classificazione Acustica

**E.ACU.2.B** Tavola definizione **Classi Acustiche**  
del CENTRO URBANO scala - 1:2.000

Progettista del Piano | Tecnico Competente in Acustica Ambientale  
ai sensi del D.Lgs. 42/2017 - E.N.T.E.C.A. n° 1225 - Arch. **Assunta Fagnilli**




Responsabile del Servizio Tecnico Comunale e Sindaco - **Alessio Monaco**  
Responsabile Unico del Procedimento: Ing. **Rocco Michele Carozza**


Marzo 2023

TECNICO COMPETENTE  
IN ACUSTICA AMBIENTALE  
E IN ACUSTICA URBANA  
Firma e timbro del progettista

## CENTRO ABITATO DI ROSELLO

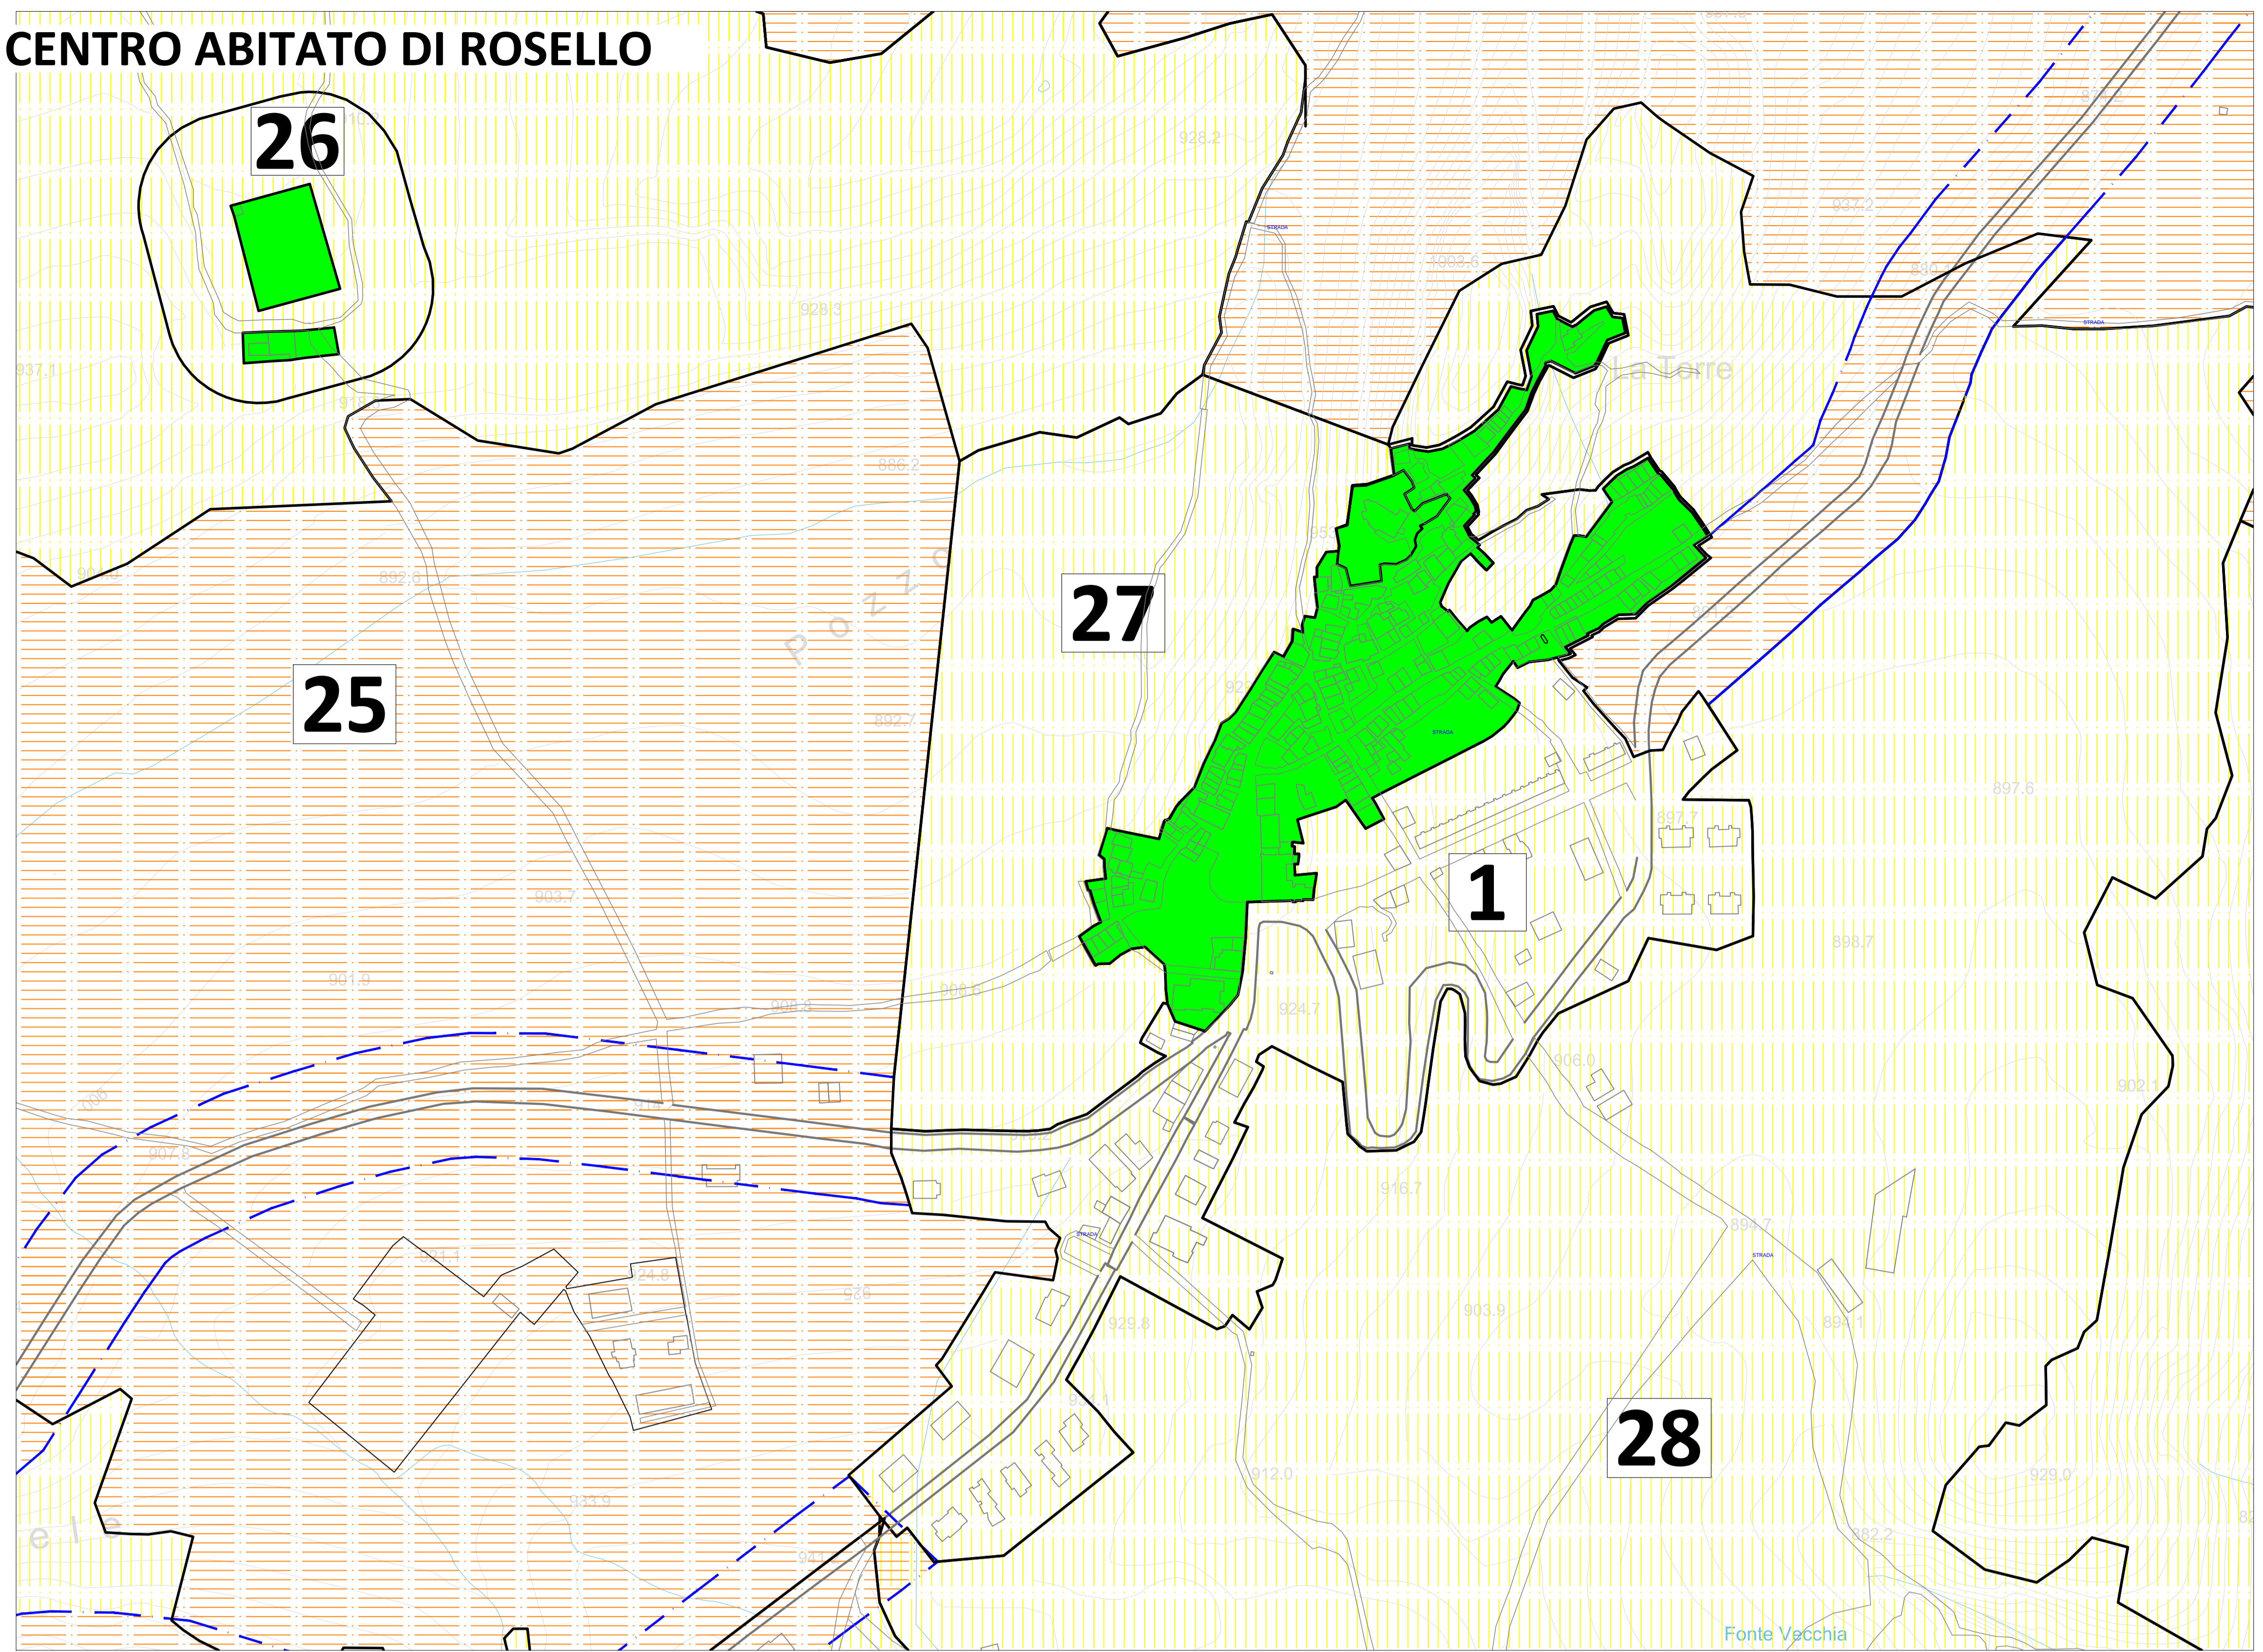

## CENTRO ABITATO DI GIULIOPOLI

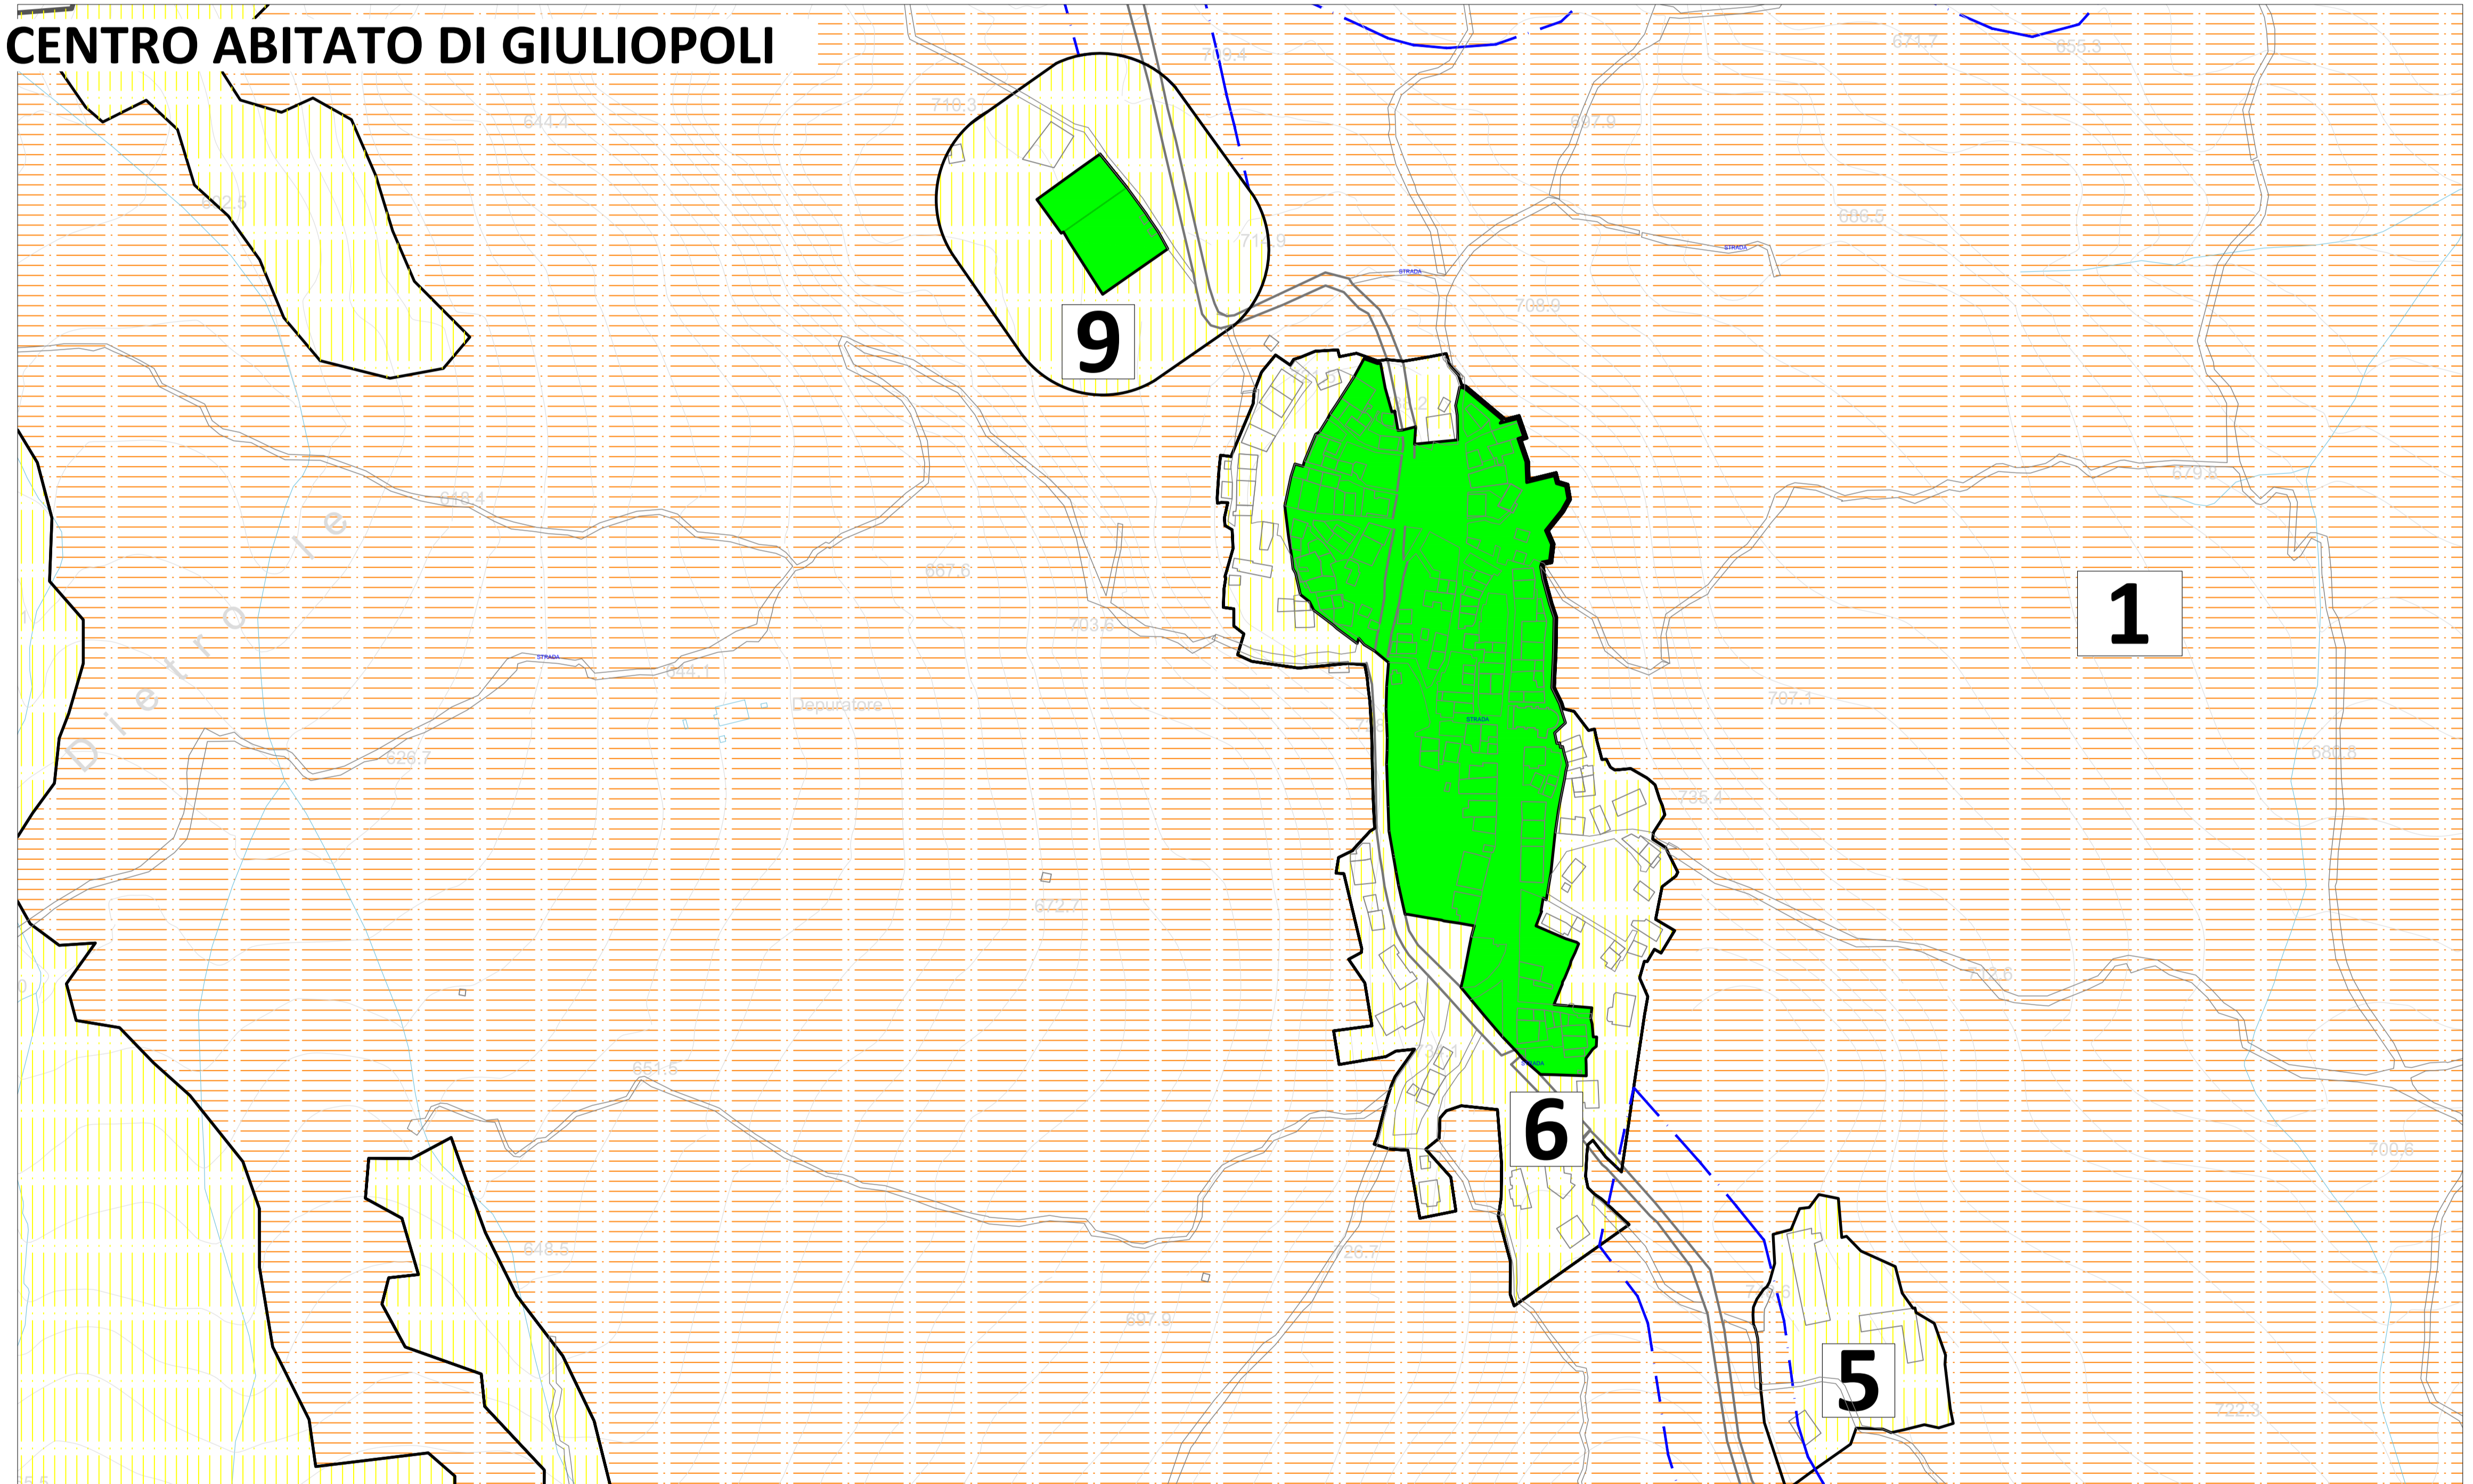

### Legenda

#### ESSENZIALI ELEMENTI DI RAPPRESENTAZIONE DEL TERRITORIO

- Confine comunale Rosello
- Edifici rinvenibili sul territorio comunale
- Elementi del reticolo idrografico di superficie
- Viabilità principale di rilievo territoriale ( S.P.)
- Viabilità secondaria o di rilievo locale (strade comunali e poderali)
- Confini Unità Territoriale di Riferimento

#### CLASSIFICAZIONE ACUSTICA

- ID. CLASSE AREE PROD.
- ID. RICETTORE SENSIBILE
- CLASSE I
- CLASSE II
- CLASSE III
- CLASSE IV
- CLASSE V
- CLASSE VI