

# COMUNE DI ATRI (TE)

**PROGETTO :** Attivazione procedura art. 8 D.P.R. 160/2010.  
Ampliamento centro zootecnico vacche da latte  
per miglioramento benessere animale mediante  
realizzazione di nuova stalla.

Località : Loc. Stampallone - Fontanelle


Tav: **1**

Committente : Società Agricola F.lli Barba s.r.l.  
Via Patini n. 7 - Roseto degli Abruzzi


Rappr : varie

Progettista : Geom. Carmine Sacripante


Data : 01/2023

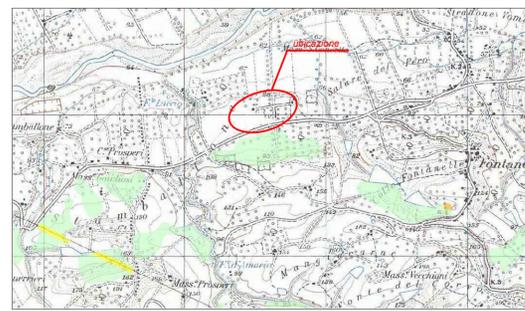


STRALCIO P.A.I. - scala 1:25.000  
Piano per l'Assetto Idrogeologico (non soggetto a vincolo)

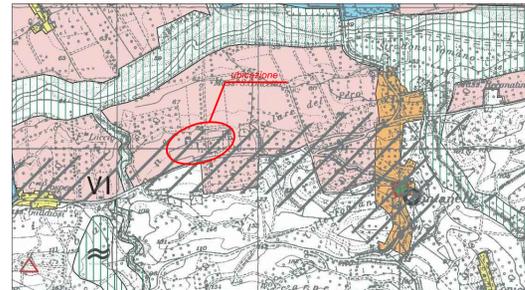


STRALCIO P.T.P. - scala 1:25.000  
Zona B.9.2 - Aree agricole di rilevante interesse economico (art. 24)  
A.1.3.1 - Ambiti di controllo idrogeologico

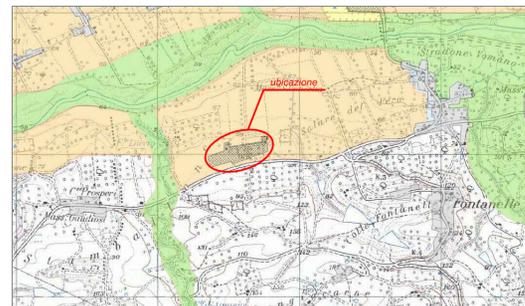

STRALCIO P.R.P. - scala 1:25.000  
Trasformabilità condizionata - C1  
Insediamenti produttivi consolidati

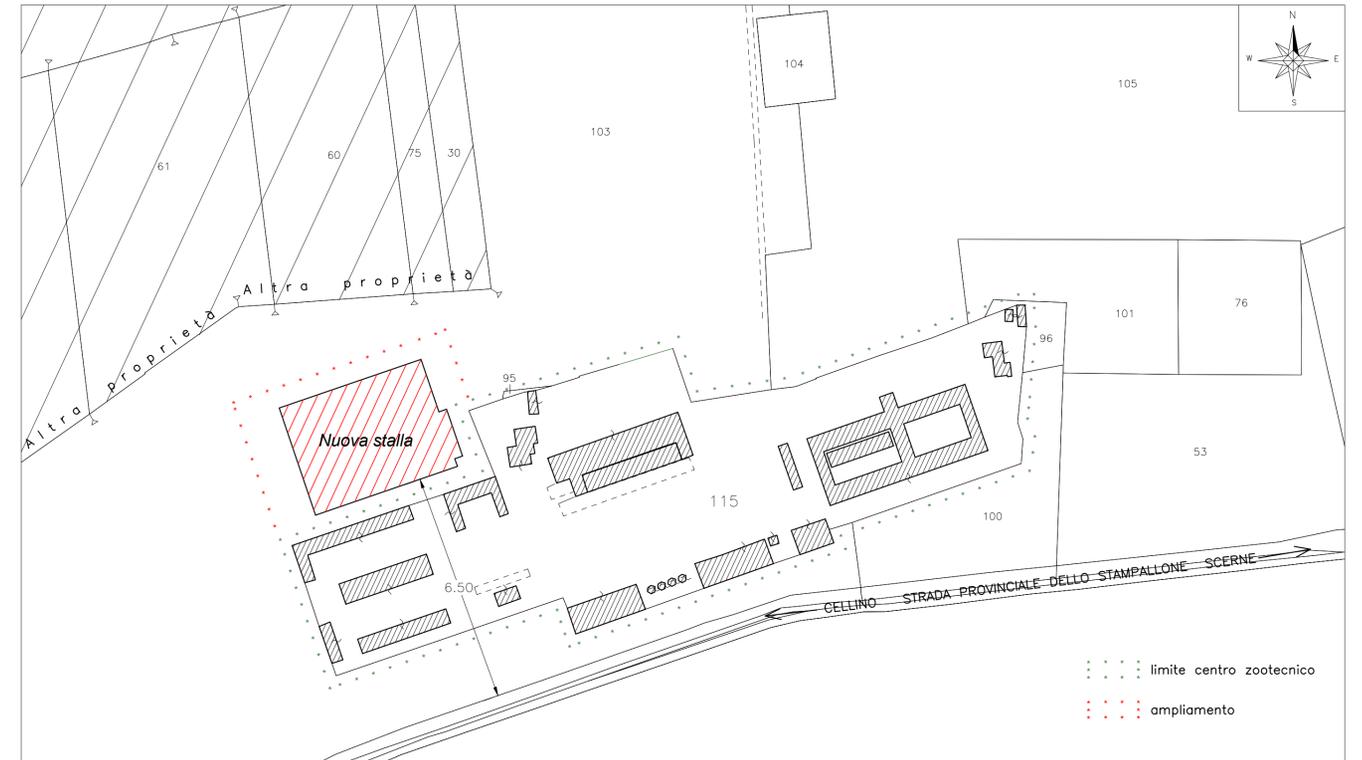

STRALCIO CATASTALE - scala 1:2000  
Foglio 13 p.lla 103

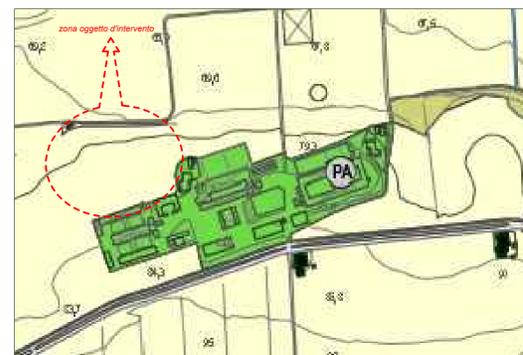

STRALCIO P.R.G. - scala 1:5000  
- Zona Agricola Normale (art. 12)



Foto aerea Google



PLANIMETRIA GENERALE - scala 1:1000

- Legenda:
- stalle, depositi e fienili esistenti
  - Nuova stalla da edificare mq. 5.440
  - abitazioni salariati escluse dal calcolo Sul e Sc (art. 18 p.to 2)