

**IMPIANTO DI RETE PER LA CONNESSIONE DI
UN IMPIANTO DI PRODUZIONE SOLARE 6000 kW
SITO IN VIA TORRE DI MEZZO
NEL COMUNE DI MONTEBELLO DI BERTONE (PE)**

COMMITTENTE: RED-MONTEBELLO S.P.A.

PROGETTO DEFINITIVO

CODICE RINTRACCIABILITA'	SCALA	DATA
332176363	Varie	Giugno 2024

ELENCO ELABORATI

X	PLANIMETRIE DI DETTAGLIO		

REDATTO DA
Geom. Roberto Torretta

APPROVAZIONI

Gestore Rete Elettrica	Richiedente


PLANIMETRIA DI DETTAGLIO
Comune di Montebello di Bertona - Foglio 5
Scala 1:100

P.IIa 329

P.IIa 327

**Nuova cabina di
consegna DG2061 ed.9**

Nuova cabina utente

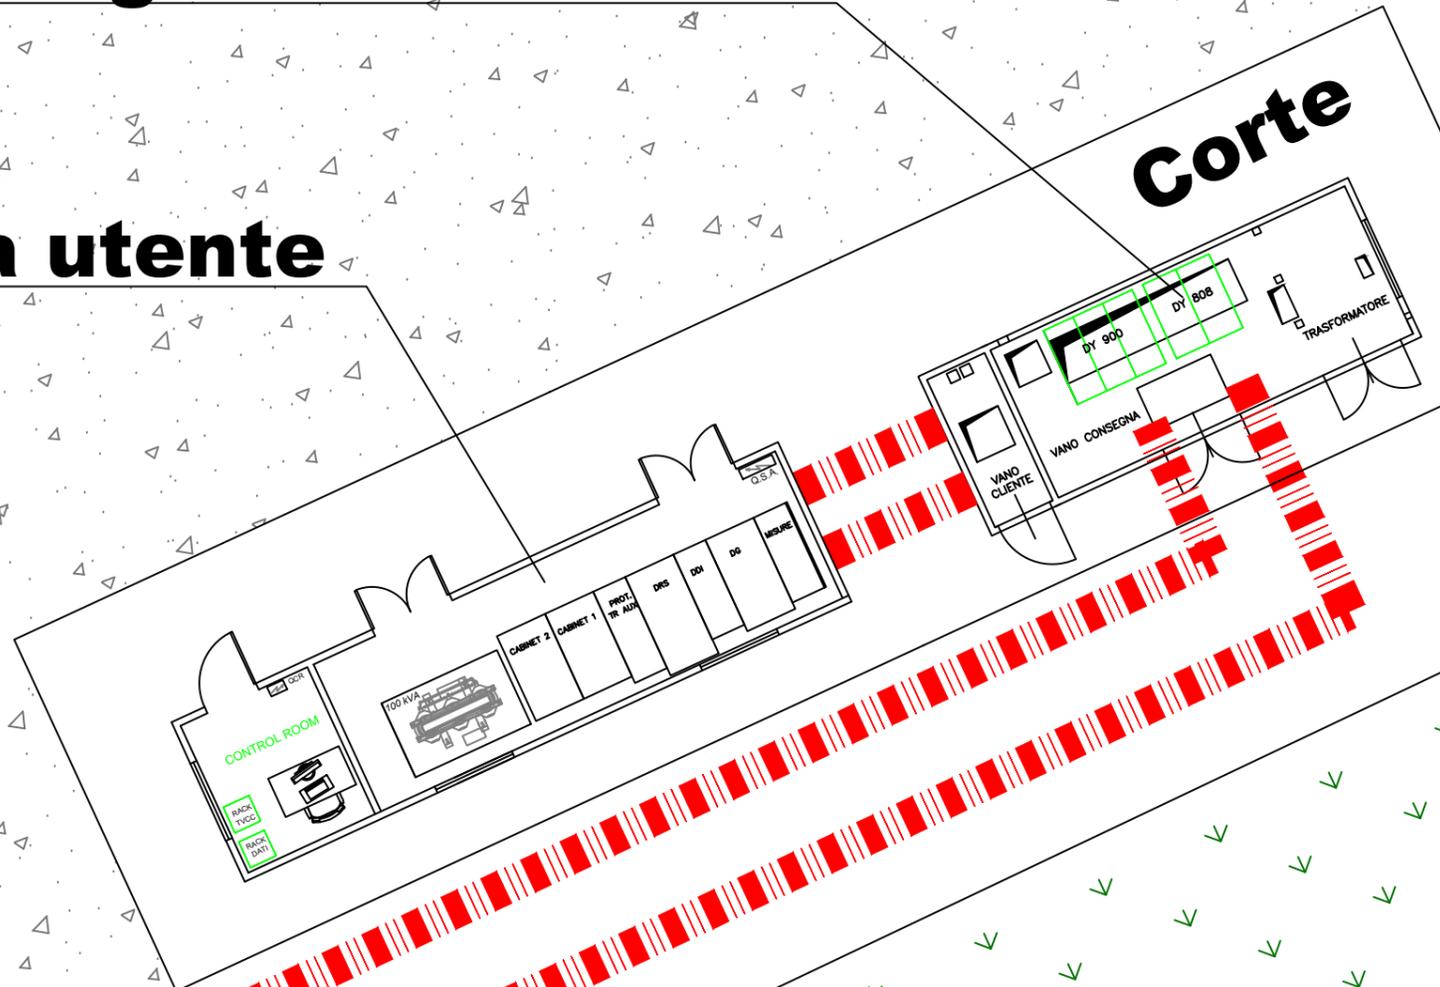

Via Torre di Mezzo

P.IIa 320

PLANIMETRIA DI DETTAGLIO
Comune di Montebello di Bertona - Foglio 5
Scala 1:100

P.IIa 220

P.IIa 124

Nuova cabina di sezionamento DG2061

Corte

P.IIa 119

P.IIa 379

Strada Comunale delle Piane

P.IIa 362

