



Regione ABRUZZO



Provincia dell'AQUILA



Comune di CASTEL DEL MONTE



Comune di CALASCIO



Comune di BARISCIANO




Comune di CASTELVECCHIO CALVISIO



Comune di SANTO STEFANO DI SESSANO

**Ciclabile Naturale del Gran Sasso**

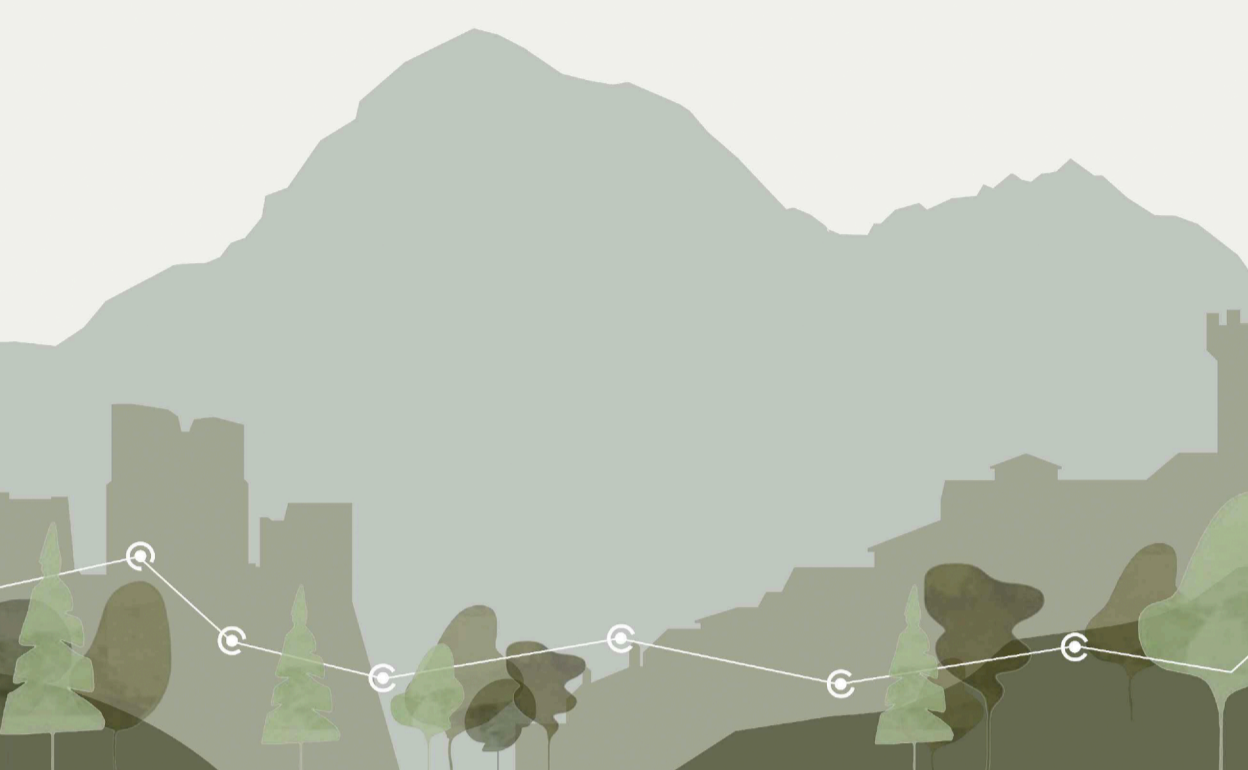

Tecnico incaricato:  
Ing. NOEMI BOLOGNA  
Via Rocco Carabba 11, 67100 L'Aquila  
C.F. BLGNMO84B64A345D  
pec: noemi.bologna@ingpec.eu  
Iscritta all'Ordine degli Ingegneri dell'Aquila al n. 2656

Committente (Comune Capofila):  
**COMUNE DI CASTEL DEL MONTE**  
Via del Municipio 1, 67023 Castel Del Monte (AQ)  
C.F. 80002030668 - P.IVA 00114540669  
R.U.P.  
Arch. SANDRO GERMANO

Oggetto :  
Elaborati grafici stato di progetto  
**STATO DI PROGETTO\_Tratto 10**

Categoria	Elaborato n.
SP	13

Scala: varie

Progetto di Realizzazione di una pista ciclabile intercomunale denominata "PISTA CICLABILE DEL GRAN SASSO", intervento di cui all'accordo di programma, approvato con la D.G.R. 361 del 20 giugno 2023 e sottoscritto dalla Regione Abruzzo e MASE ai sensi dell'articolo 4 del decreto ministeriale 16 ottobre 2006 per la valutazione e la gestione della qualità dell'aria.  
CUP: C92D2300010003 - CIG: B24104EEC7

# TRATTO 10

La Villa, Barisciano - Via Piana, Barisciano

## Planimetria



SCALA: 1:5000

## Legenda

- Punto di Partenza / Arrivo
- Punto Intermedio
- Punto di Interesse
- Strada esistente oggetto di intervento

## INTERVENTI DI PROGETTO

- PULIZIA della massciata stradale per conguaglio del sedime, FRESATURA del terreno con spaccasassi per una profondità di 12-15 cm, STABILIZZAZIONE del rilevato stradale mediante applicazione di stabilizzatore liquido tipo GREEN WAYS, premiscelato in acqua, OPERE DI REGIMENTAZIONE DELLE ACQUE quali la realizzazione di cunetta e inserimento di canaletta trasversale.

### LEGENDA INTERVENTI

- ① Terreno in situ
- ② Terreno stabilizzato
- ③ Cunetta longitudinale

## SEZIONE A - A' KM\_1



ANTE

①



POST

vista renderizzata

③

②

①