
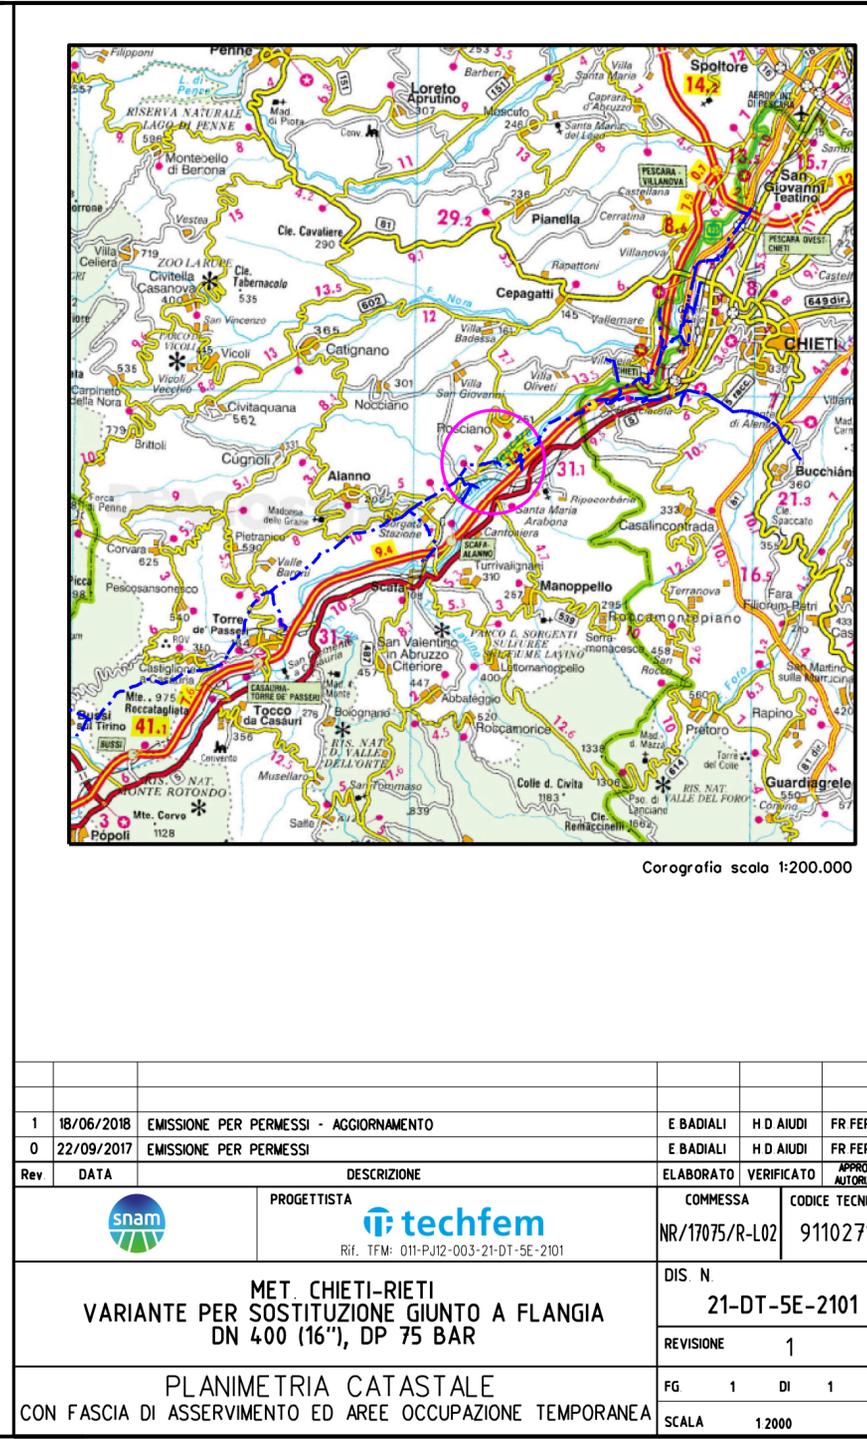
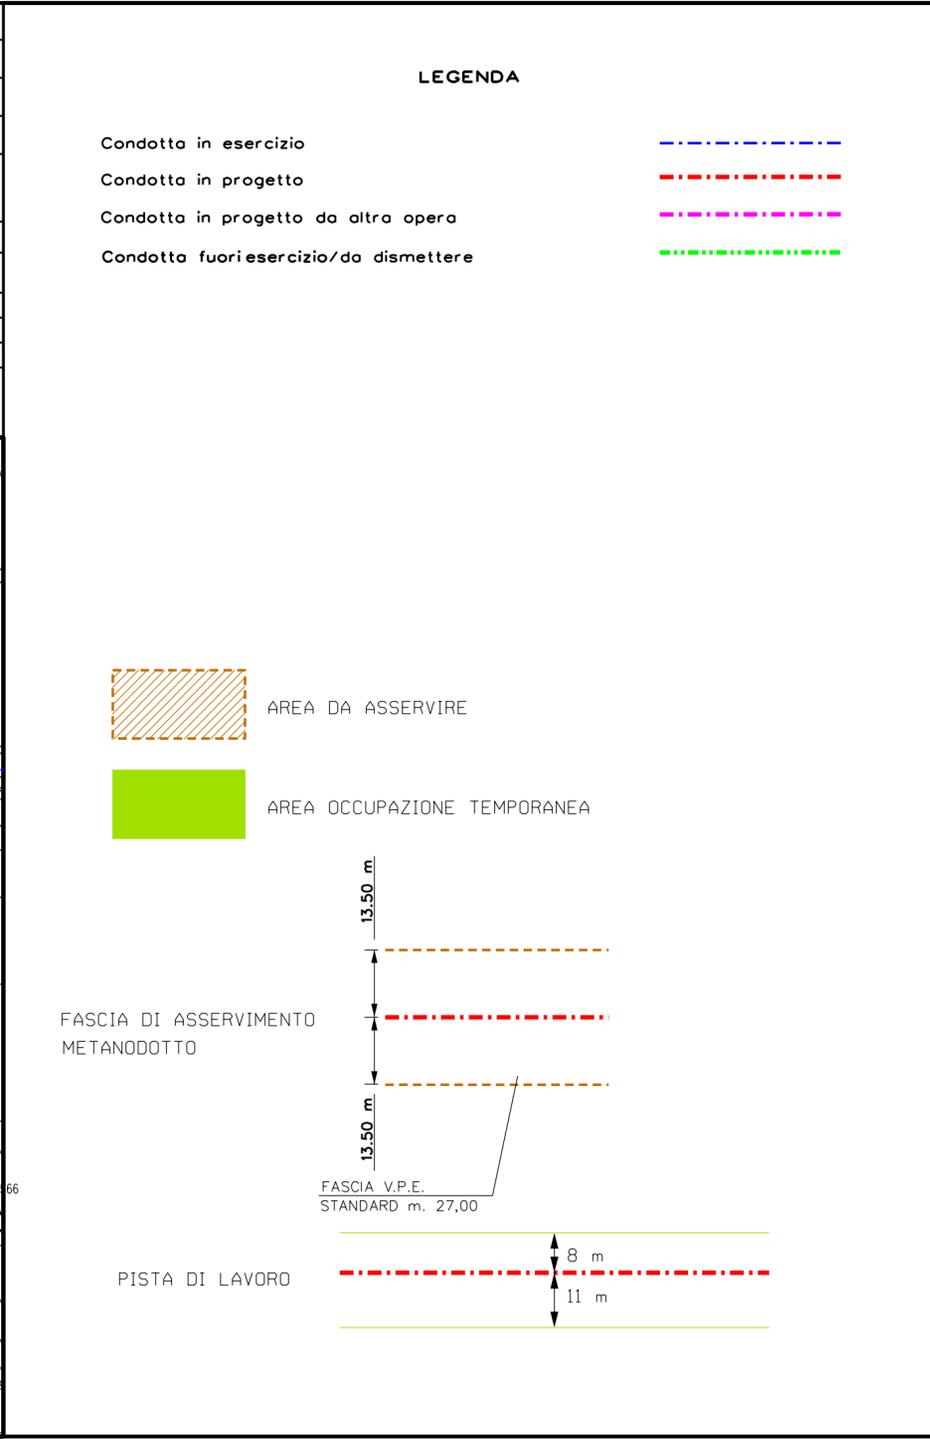


FUNZIONALI	AREE SOGGETTE A V.P.E.
FUNZIONALI	IMPIANTO IN AMPLIAMENTO
FUNZIONALI	STRADE DI ACCESSO DEFINITIVE
TECNICI	AREE DI OCCUPAZIONE TEMPORANEA
TECNICI	ALLARGAMENTI
TECNICI	STRADE DI ACCESSO PROVVISORIE ALLE AREE DI PASSAGGIO
DATI	PARALLELISMO
DATI	FUNZIONI DEL "PUNTO"
DATI	CONFINI AMMINISTRATIVI

DATI CARATTERISTICI	
DATI DI COSTRUZIONE	
PRESSIONE DI PROGETTO (DP)	75.0 bar
GRADO DI UTILIZZAZIONE f	0.57
REALIZZATO IN CONFORMITA' AL	D.M. 17/04/08
DATI DI ESERCIZIO	
PRESSIONE MASSIMA DI ESERCIZIO (MOP)	50.0 bar
GRADO DI UTILIZZAZIONE f	0.57
IMPIANTO IN CONFORMITA' AL	D.M. 17/04/08
RIVESTIMENTO GIUNTI DI SALDATURA	
FASCE TERMORESTRINGENTI	
DATI GENERALI	
DN	400 sp. 11.1 mm
DIAMETRO ESTERNO DEFINITO De	406.4 mm
LUNGHEZZA TOTALE IMPIANTO	15 m.
CONFINI AMMINISTRATIVI	

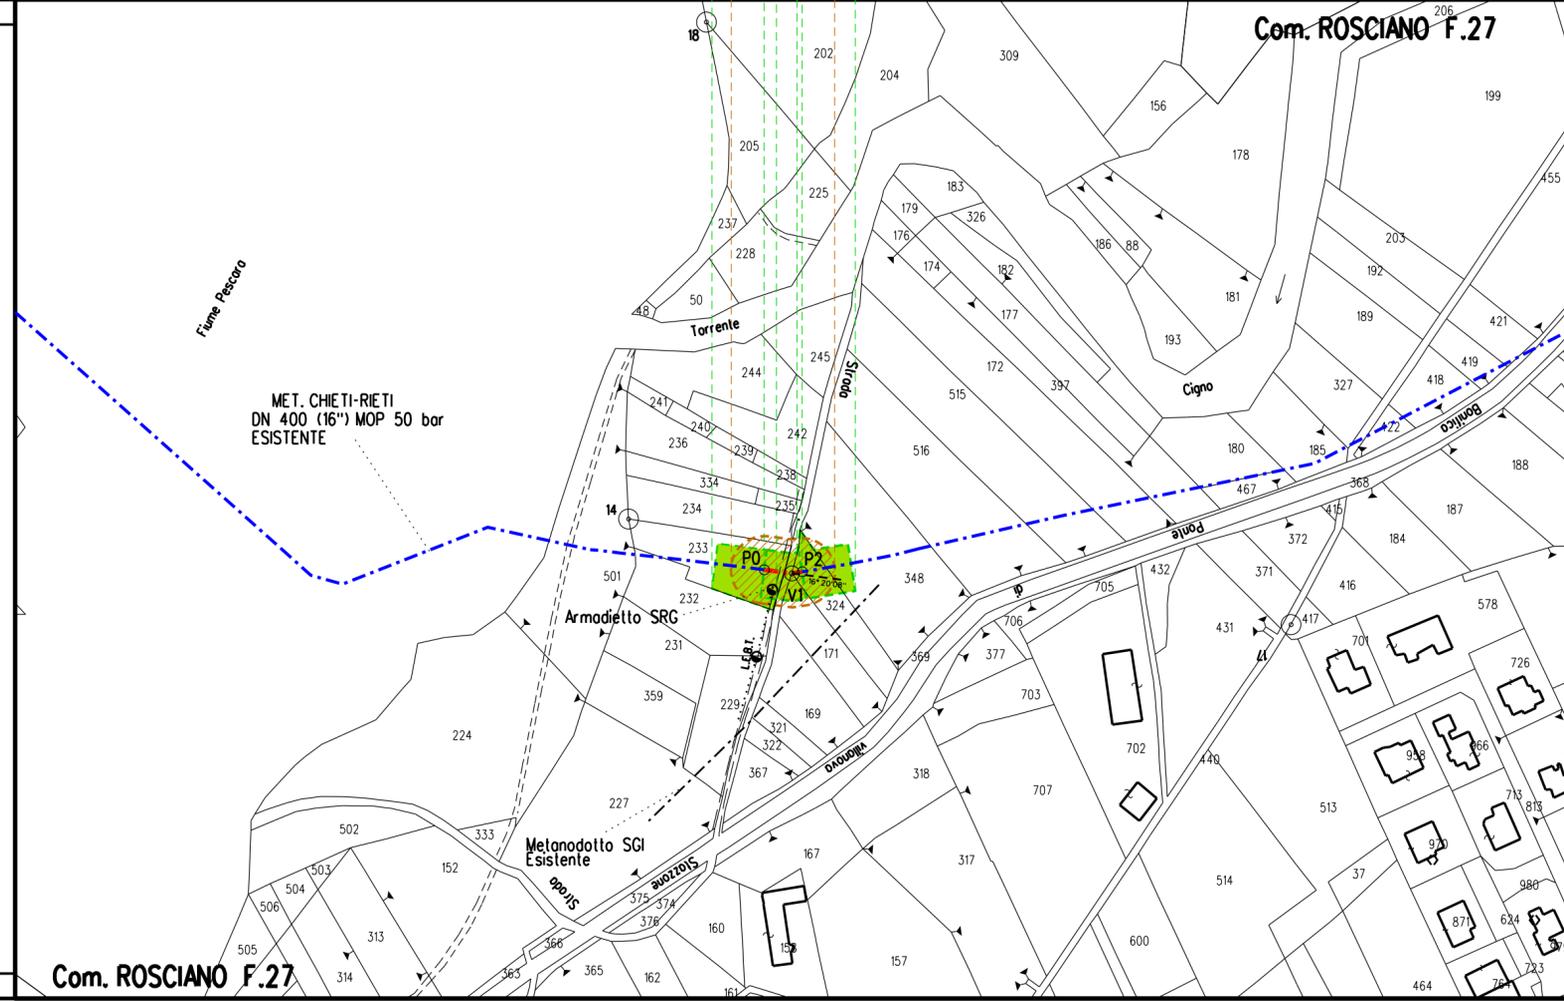

	<b>PROGETTISTA</b> 	<b>COMMESSA</b> <b>NR/17075/R-L02</b>	<b>CODICE</b> <b>9110271</b>
	<b>LOCALITA'</b> <b>REGIONE ABRUZZO</b>	<b>SPC. 21-LT-E-0150</b>	
	<b>PROGETTO/IMPIANTO</b> <b>MET. CHIETI – RIETI DN 400 (16"), DP 75 bar</b> <b>VARIANTI PER PIGGABILITA'</b>	<b>Fg. 1 di 2</b>	<b>Rev.</b> <b>2</b>

Rif. TFM: 011-PJ12-003-21-LT-E-0150

### METANODOTTO:

### VARIANTE PER SOSTITUZIONE GIUNTO A FLANGIA DN 400 (16"), DP 75 bar

### ELENCO PROPRIETARI, FOGLI E PARTICELLE CATASTALI (Aree di Asservimento e Occupazione Temporanea)

2	Emissione per Permessi - Aggiornamento	E. BADIALI	H. D. AIUDI	FR. FERRINI	18/06/2018
1	Emissione per Permessi	E. BADIALI	H. D. AIUDI	FR. FERRINI	21/08/2017
0	Emissione per Commenti	E. BADIALI	H. D. AIUDI	FR. FERRINI	31/07/2017
<b>Rev.</b>	<b>Descrizione</b>	<b>Elaborato</b>	<b>Verificato</b>	<b>Approvato Autorizzato</b>	<b>Data</b>





Comm. NR/17075/R-L02  
Doc. 21-LT-E-0150  
Rev. 2

Proprietario Catastale	Comune	Codice Comune	N° Foglio	N° Particella	Superficie Particella (mq)	Superficie Area di Asservimento (mq)	Superficie Area di Lavoro (mq)
COMUNE DI ROSCIANO Diritto del concedente LEGNINI Rocco nato a ROSCIANO il 04/12/1969 Enfiteusi per 1/1	Rosciano	H562	27	171	853	92	61
DI CRISTOFARO LEGNINI Rita nata a CHIETI il 13/03/1936 Proprietà per 1000/1000	Rosciano	H562	27	233	1231	471	579
SERANO Lino nato a ROSCIANO il 03/09/1957 Proprietà per 1000/1000	Rosciano	H562	27	234	1018	31	
COMUNE DI ROSCIANO Diritto del concedente per 1/1 DI CRISTOFORO Maria Rita nata a CHIETI il 13/03/1936 Enfiteusi per 1/3 LEGNINI Paola nata a ROSCIANO il 18/10/1963 Enfiteusi per 1/3 LEGNINI Rocco nato a ROSCIANO il 04/12/1969 Enfiteusi per 1/3	Rosciano	H562	27	324	770	250	265
DI ROCCO Pia nata a PESCARA il 15/09/1946 Proprietà per 1/2 OLIVIERI Aristide nato a ROSCIANO il 13/10/1943 Proprietà per 1/2	Rosciano	H562	27	348	3041	66	180

AREE SOGGETTE A V.P.E.
IMPIANTO IN AMPLIAMENTO
STRADE DI ACCESSO DEFINITIVE
AREE DI OCCUPAZIONE TEMPORANEA
ALLARGAMENTI
STRADE DI ACCESSO PROVVISORIE ALLE AREE DI PASSAGGIO
PARALLELISMO
FUNZIONI DEL "PUNTO"

<b>DATI CARATTERISTICI</b>	
<b>DATI DI COSTRUZIONE</b>	
PRESSIONE DI PROGETTO (DP)	75.0 bar
GRADO DI UTILIZZAZIONE f	0.57
REALIZZATO IN CONFORMITA' AL	D.M. 17/04/08
<b>DATI DI ESERCIZIO</b>	
PRESSIONE MASSIMA DI ESERCIZIO (MOP)	50.0 bar
GRADO DI UTILIZZAZIONE f	0.57
IMPIANTO IN CONFORMITA' AL	D.M. 17/04/08
<b>RIVESTIMENTO GIUNTI DI SALDATURA</b>	
FASCE TERMORESTRINGENTI	
<b>DATI GENERALI</b>	
DN	400 sp. 11.1 mm
DIAMETRO ESTERNO DEFINITO De	406.4 mm
LUNGHEZZA TOTALE IMPIANTO	78 m.

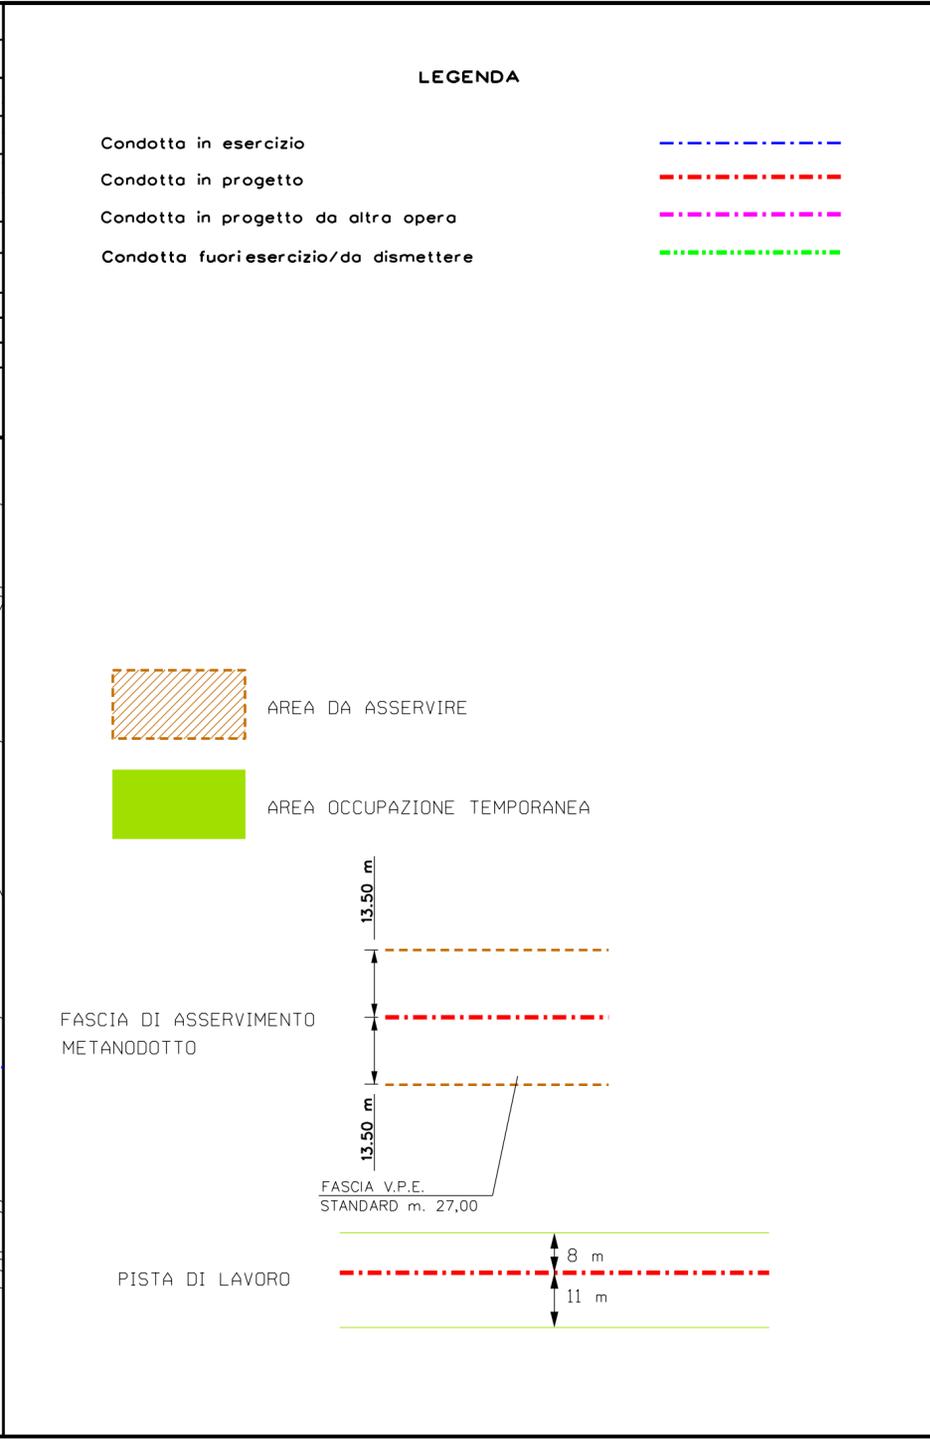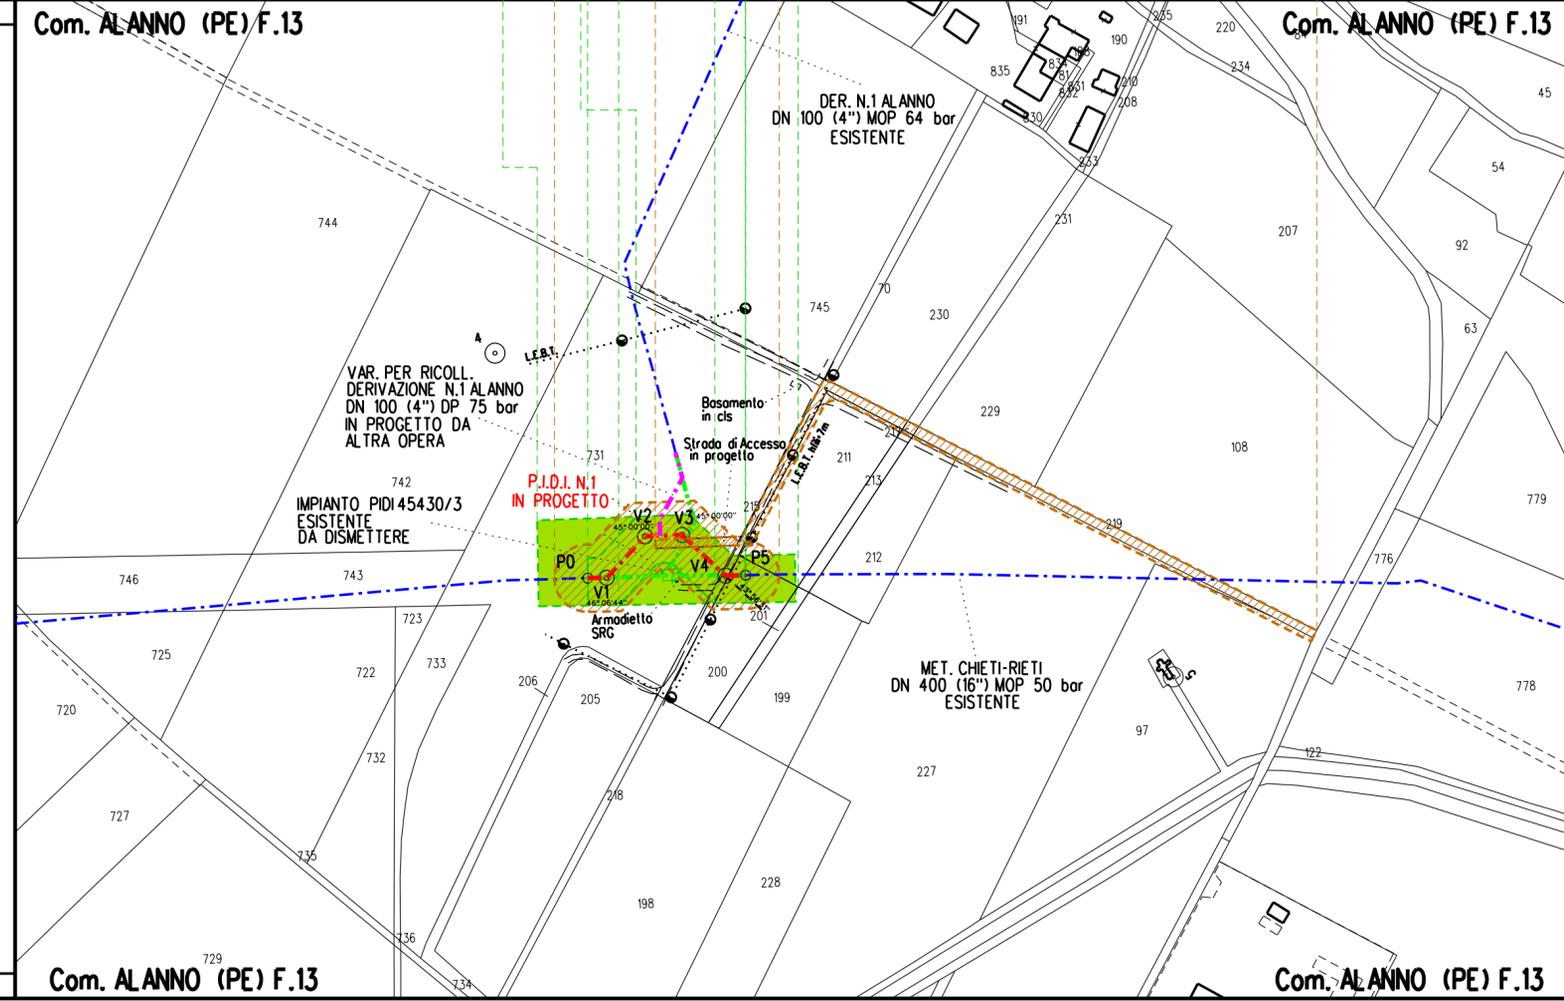

Corografia scala 1:200.000

1	18/06/2018	EMISSIONE PER PERMESSI - AGGIORNAMENTO	E BADIALI	H D AIUDI	FR FERRINI
0	22/09/2017	EMISSIONE PER PERMESSI	E BADIALI	H D AIUDI	FR FERRINI
Rev	DATA	DESCRIZIONE	ELABORATO	VERIFICATO	APPROVATO AUTORIZZATO
snam		PROGETTISTA	COMMESSA	CODICE TECNICO	
		techfem	NR/17075/R-L03	9110272	
		Rif. TFM: 011-PJ12-003-22-DT-5E-2101	DIS N		
			22-DT-5E-2101		
			REVISIONE 1		
			FG 1 DI 1		
			SCALA 1:2000		

**MET. CHIETI-RIETI  
VARIANTE PER INSERIMENTO PIDI N.1 COMUNE ALANNO  
DN 400 (16"), DP 75 BAR**

**PLANIMETRIA CATASTALE  
CON FASCIA DI ASSERVIMENTO ED AREE OCCUPAZIONE TEMPORANEA**

	<b>PROGETTISTA</b> 	<b>COMMESSA</b> <b>NR/17075/R-L03</b>	<b>CODICE</b> <b>9110272</b>
	<b>LOCALITA'</b> <b>REGIONE ABRUZZO</b>	<b>SPC. 22-LT-E-0150</b>	
	<b>PROGETTO/IMPIANTO</b> <b>MET. CHIETI – RIETI DN 400 (16"), DP 75 bar</b> <b>VARIANTI PER PIGGABILITA'</b>	<b>Fg. 1 di 2</b>	<b>Rev.</b> <b>2</b>

Rif. TFM: 011-PJ12-003-22-LT-E-0150

### METANODOTTO:

### VARIANTE PER INSERIMENTO PIDI N.1 COMUNE ALANNO DN 400 (16"), DP 75 bar

### ELENCO PROPRIETARI, FOGLI E PARTICELLE CATASTALI (Aree di Servitù e Occupazione Temporanea)

2	Emissione per Permessi - Aggiornamento	E. BADIALI	H. D. AIUDI	FR. FERRINI	18/06/2018
1	Emissione per Permessi	E. BADIALI	H. D. AIUDI	FR. FERRINI	21/08/2017
0	Emissione per Commenti	E. BADIALI	H. D. AIUDI	FR. FERRINI	31/07/2017
<b>Rev.</b>	<b>Descrizione</b>	<b>Elaborato</b>	<b>Verificato</b>	<b>Approvato Autorizzato</b>	<b>Data</b>



Comm. NR/17075/R-L03  
Doc. 22-LT-E-0150  
Rev. 2

Proprietario Catastale	Comune	Codice Comune	N° Foglio	N° Particella	Superficie Particella (mq)	Superficie Area di Asservimento (mq)	Superficie Area di Lavoro (mq)	Note
BLASIOLI Adriano nato a ROSCIANO il 25/11/1935 Comproprietario SPERANZA Giuseppina nata a ROSCIANO il 19/03/1939 Comproprietario	Alanno	A120	13	200	1528	359	379	
	Alanno	A120	13	211	2275	284	140	di cui 180 mq è l'area da asservire per la strada di accesso all'impianto PID1 n.1
	Alanno	A120	13	212	1770	18		
	Alanno	A120	13	227	18381	148		
	Alanno	A120	13	731	17621	2260	2520	di cui 36 mq è l'area da asservire dell'impianto PID1 n.1, 118 mq della strada di accesso all'impianto
CONSORZIO INDUSTRIALE PER LO SVILUPPO DELL'AREA CHIETI PESCARA con sede in SAN GIOVANNI TEATINO Proprietà per 1/1	Alanno	A120	13	201	318		7	
	Alanno	A120	13	213	374	5		
	Alanno	A120	13	215	595	460	66	
	Alanno	A120	13	217	20	20		
BLASIOLI Adriano nato a ROSCIANO il 25/11/1935 Proprietà per 1/4 CIANCARELLI Arturo nato a PESCARA il 19/06/1950 Proprietà per 1/4 CIANCARELLI Marina nata a PESCARA il 17/05/1955 Proprietà per 1/4 SPERANZA Giuseppina nata a ROSCIANO il 19/03/1939 Proprietà per 1/4	Alanno	A120	13	219	650	646		






Comm. NR/17075/R-L03  
Doc. 22-LT-E-0150  
Rev. 2

Proprietario Catastale	Comune	Codice Comune	N° Foglio	N° Particella	Superficie Particella (mq)	Superficie Area di Asservimento (mq)	Superficie Area di Lavoro (mq)	Note
GONZALEZ Maria De Los Angeles nata in ARGENTINA il 11/04/1969 Proprietà per 4/4 in regime di separazione dei beni	Alanno	A120	13	97	7237	64		

DATI FUNZIONALI	AREE SOGGETTE A V.P.E.
	IMPIANTO IN AMPLIAMENTO
	STRADE DI ACCESSO DEFINITIVE
DATI TECNICI	AREE DI OCCUPAZIONE TEMPORANEA
	ALLARGAMENTI
	STRADE DI ACCESSO PROVVISORIE ALLE AREE DI PASSAGGIO
	PARALLELISMO
FUNZIONI DEL "PUNTO"	
CONFINI AMMINISTRATIVI	

DATI CARATTERISTICI	
DATI DI COSTRUZIONE	
PRESSIONE DI PROGETTO (DP)	75.0 bar
GRADO DI UTILIZZAZIONE f	0.57
REALIZZATO IN CONFORMITA' AL	D.M. 17/04/08
DATI DI ESERCIZIO	
PRESSIONE MASSIMA DI ESERCIZIO (MOP)	50.0 bar
GRADO DI UTILIZZAZIONE f	0.57
IMPIANTO IN CONFORMITA' AL	D.M. 17/04/08
RIVESTIMENTO GIUNTI DI SALDATURA	
FASCE TERMORESTRINGENTI	
DATI GENERALI	
DN	400 sp. 11.1 mm
DIAMETRO ESTERNO DEFINITO De	406.4 mm
LUNGHEZZA TOTALE IMPIANTO	55 m.
CONFINI AMMINISTRATIVI	

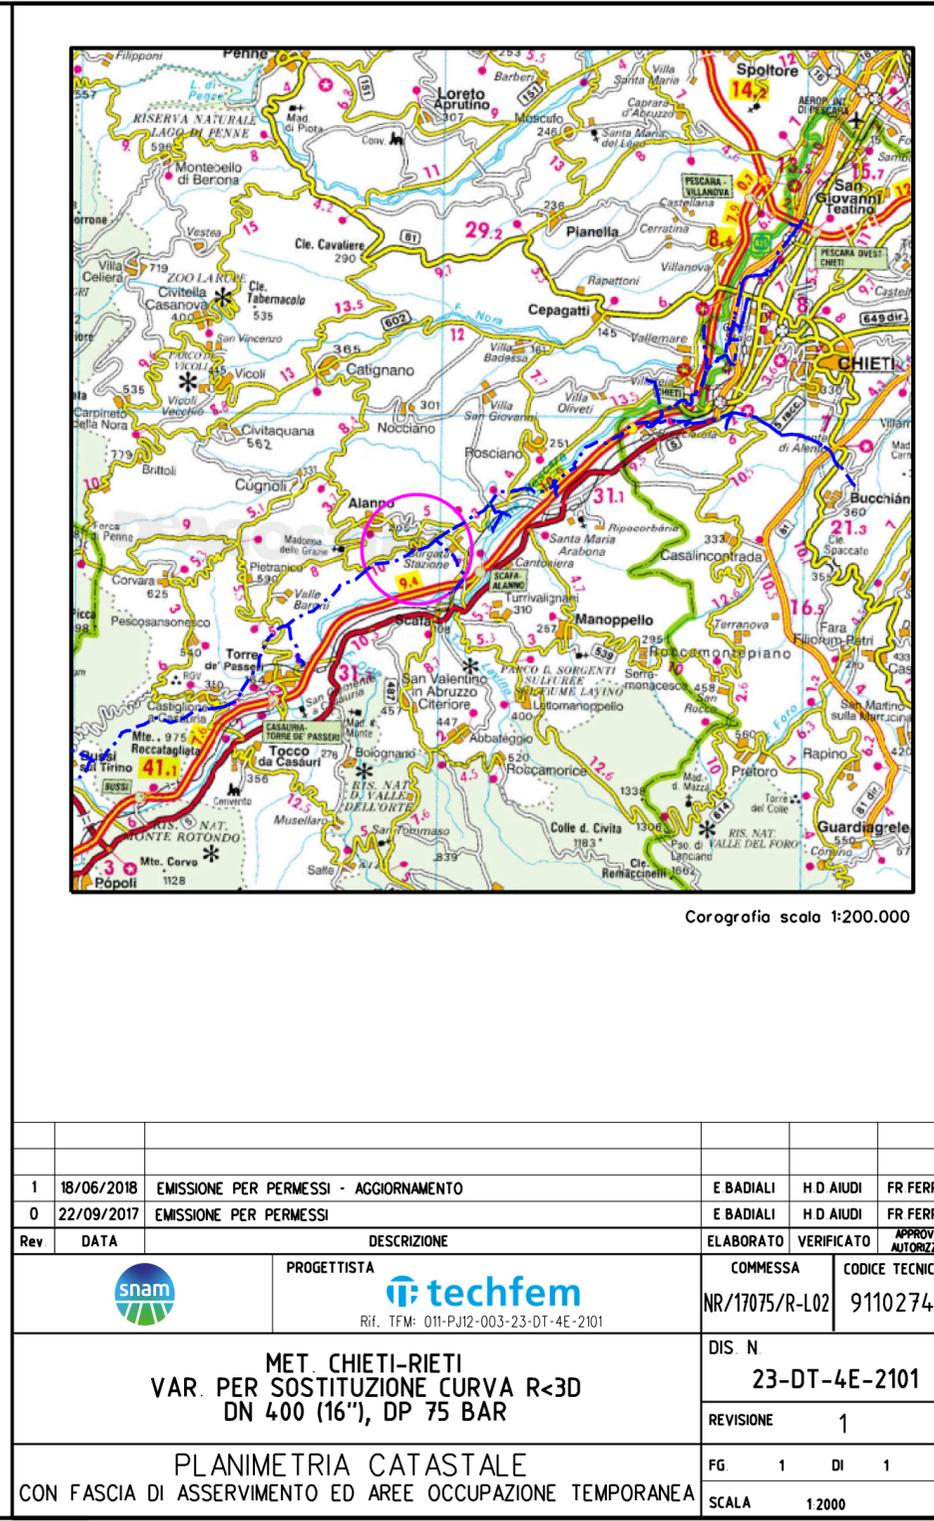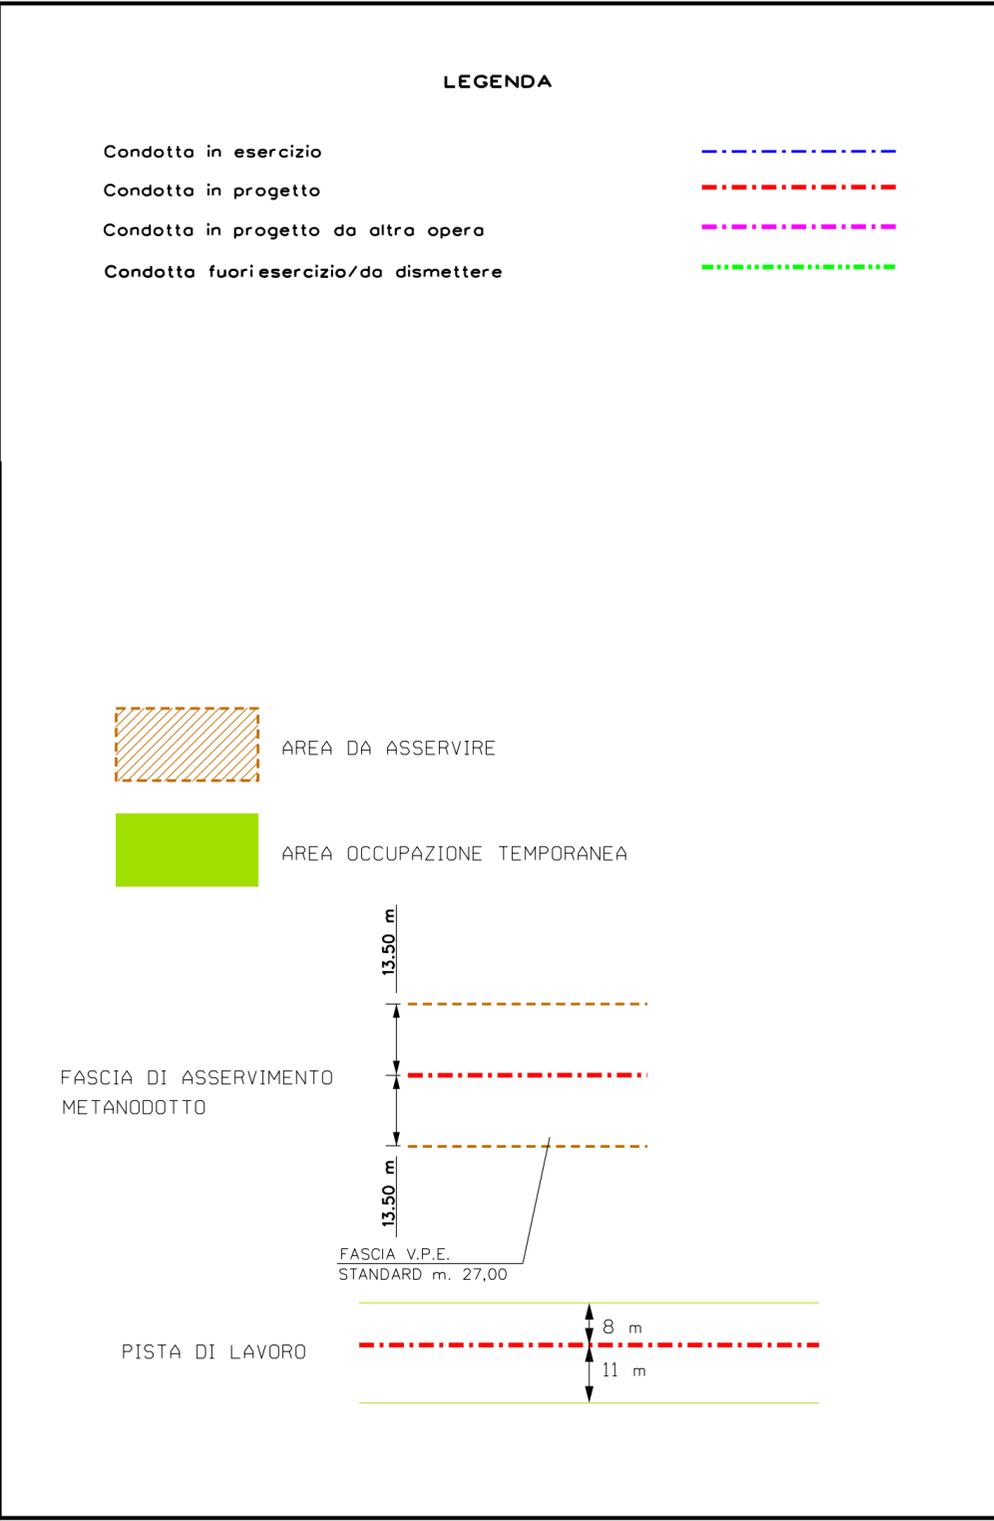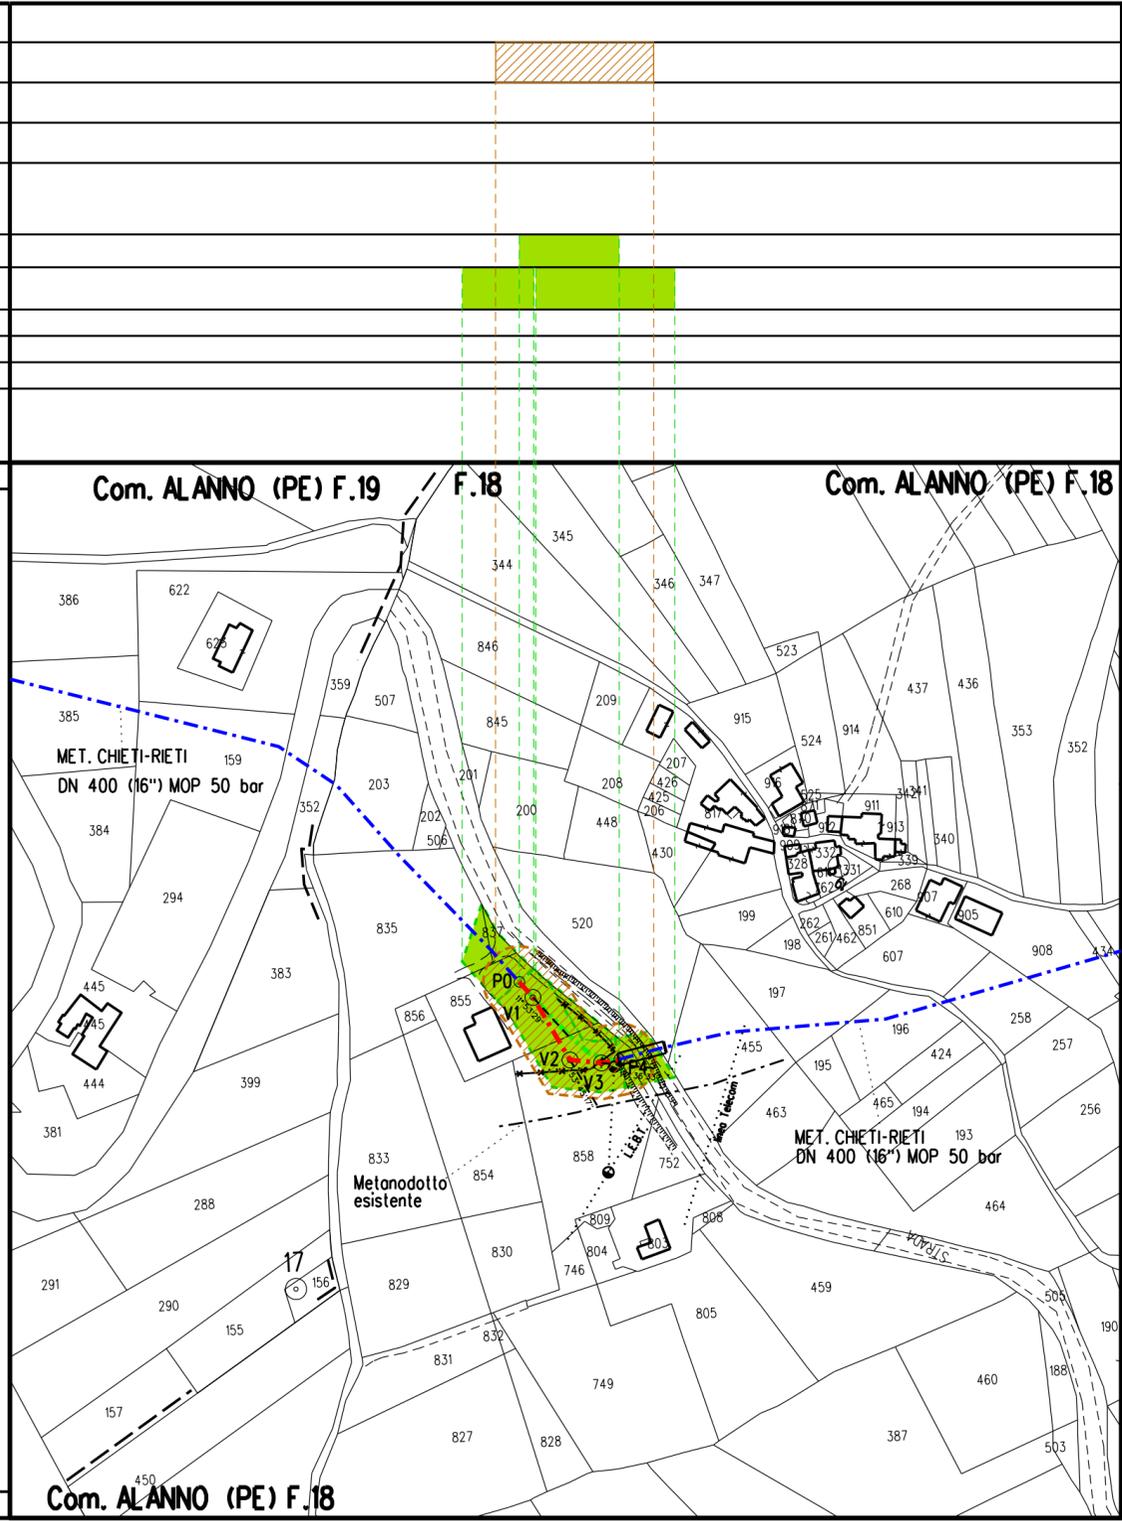

	<b>PROGETTISTA</b> 	<b>COMMESSA</b> <b>NR/17075/R-L02</b>	<b>CODICE</b> <b>9110274</b>
	<b>LOCALITA'</b> <b>REGIONE ABRUZZO</b>	<b>SPC. 23-LT-E-0150</b>	
	<b>PROGETTO/IMPIANTO</b> <b>MET. CHIETI – RIETI DN 400 (16”), DP 75 bar</b> <b>VARIANTI PER PIGGABILITA'</b>	<b>Fg. 1 di 2</b>	<b>Rev.</b> <b>2</b>

Rif. TFM: 011-PJ12-003-23-LT-E-0150

### METANODOTTO:

### VARIANTE PER SOSTITUZIONE CURVA R<3D DN 400 (16”), DP 75 bar

### ELENCO PROPRIETARI, FOGLI E PARTICELLE CATASTALI

(Aree di Servitù e Occupazione Temporanea)


2	Emissione per Permessi - Aggiornamento	E. BADIALI	H. D. AIUDI	FR. FERRINI	18/06/2018
1	Emissione per Permessi	E. BADIALI	H. D. AIUDI	FR. FERRINI	21/08/2017
0	Emissione per Commenti	E. BADIALI	H. D. AIUDI	FR. FERRINI	31/07/2017
<b>Rev.</b>	<b>Descrizione</b>	<b>Elaborato</b>	<b>Verificato</b>	<b>Approvato Autorizzato</b>	<b>Data</b>



Comm. NR/17075/R-L02  
Doc. 23-LT-E-0150  
Rev. 2

Proprietario Catastale	Comune	Codice Comune	N° Foglio	N° Particella	Superficie Particella (mq)	Superficie Area di Asservimento (mq)	Superficie Area di Lavoro (mq)
DI DOMIZIO Fabio nato a PESCARA il 27/01/1977 Proprietà per 1/1	Alanno	A120	18	835	3330	2	153
	Alanno	A120	18	837	91	25	91
DI DOMIZIO Fabio nato a PESCARA il 27/01/1977 Proprietà per 1000/1000, subalterno 2	Alanno	A120	18	855	1689	837	796
DI DOMIZIO Lauro nato a PESCARA il 25/04/1979 Proprietà per 1/1	Alanno	A120	18	858	2984	864	743

DATI FUNZIONALI	AREE SOGGETTE A V.P.E.
	IMPIANTO IN AMPLIAMENTO
	STRADE DI ACCESSO DEFINITIVE
DATI TECNICI	AREE DI OCCUPAZIONE TEMPORANEA
	ALLARGAMENTI
	STRADE DI ACCESSO PROVVISORIE ALLE AREE DI PASSAGGIO
	PARALLELISMO
FUNZIONI DEL "PUNTO"	
CONFINI AMMINISTRATIVI	

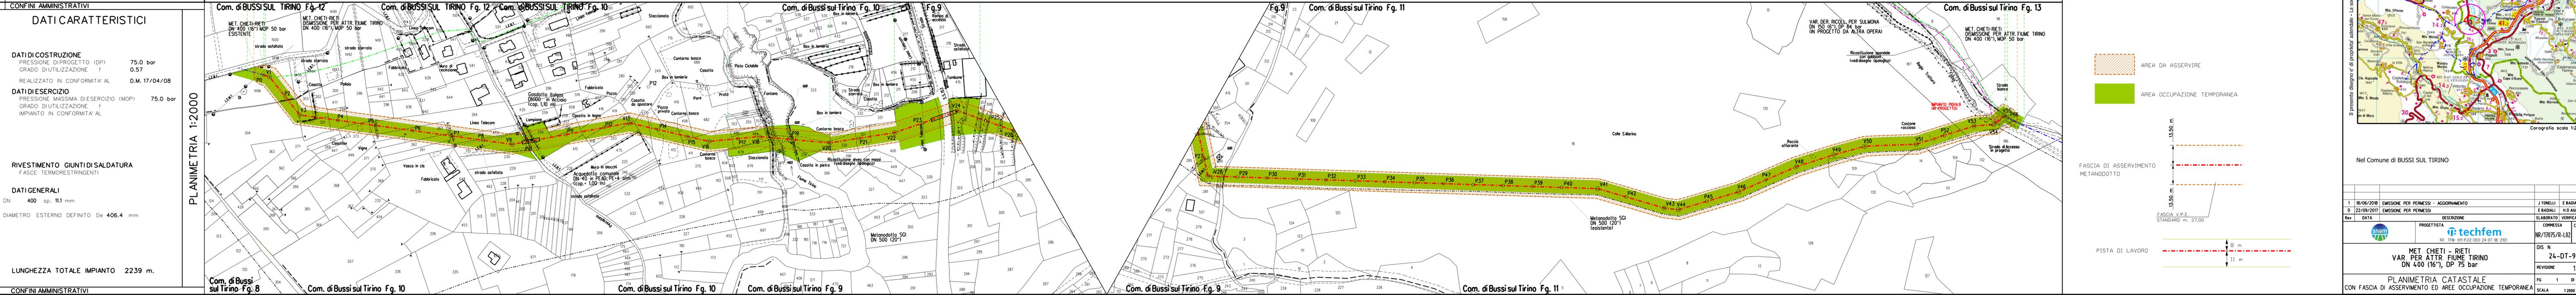

**DATI CARATTERISTICI**

**DATI DI COSTRUZIONE**  
 PRESSIONE DI PROGETTO (DP) 75.0 bar  
 GRADO DI UTILIZZAZIONE f 0.57  
 REALIZZATO IN CONFORMITA' AL D.M. 17/04/08

**DATI DI ESERCIZIO**  
 PRESSIONE MASSIMA DI ESERCIZIO (MOP) 75.0 bar  
 GRADO DI UTILIZZAZIONE f  
 IMPIANTO IN CONFORMITA' AL

**RIVESTIMENTO GIUNTI DI SALDATURA**  
 FASCE TERMORESTRINGENTI

**DATI GENERALI**  
 DN 400 sp. 11.1 mm  
 DIAMETRO ESTERNO DEFINITO De 406.4 mm

LUNGHEZZA TOTALE IMPIANTO 2239 m.



CONFINI AMMINISTRATIVI

PLANIMETRIA 1:2000

**LEGENDA**

- Condotto in esercizio
- Condotto in progetto
- Condotto in progetto da altra opera
- Condotto fuoriesercizio/do dismettere

- AREA DA ASSERVIRE
- AREA OCCUPAZIONE TEMPORANEA

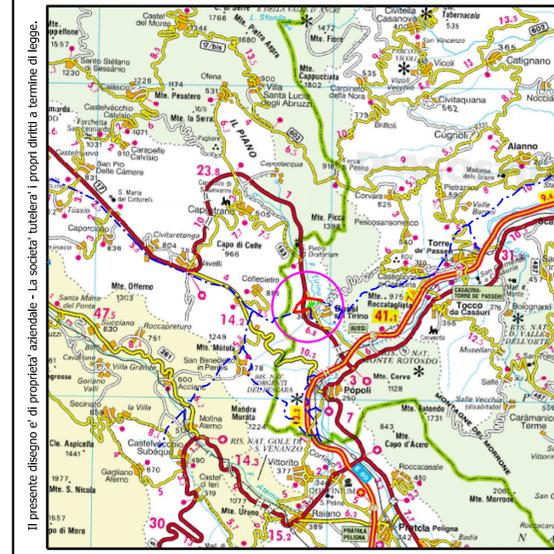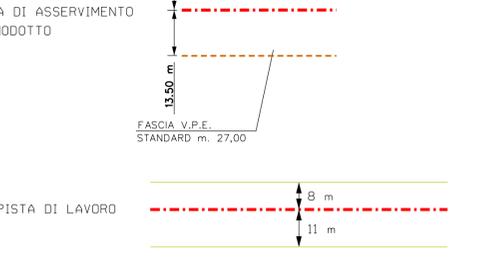

Nel Comune di BUSSI SUL TIRINO

1	18/06/2018	EMMISSIONE PER PERMESSI - AGGIORNAMENTO	J. TONELLI	E. BADIALI	H. D. AUIDI
0	22/09/2017	EMMISSIONE PER PERMESSI	E. BADIALI	H. D. AUIDI	FR. FERRINI
Rev	DATA	DESCRIZIONE	ELABORATO	VERIFICATO	APPROVATO
		PROGETTISTA			
		RI. TRM. 011-P12-003-24-01-9E-2001	COMMESSA	CODICE VARIANTE	
		<b>MET CHIETI - RIETI</b> <b>VAR. PER ATTR. FIUME TIRINO</b> <b>DN 400 (16"), DP 75 bar</b>	NR/17075/R-L02	9110276	
		PLANIMETRIA CATASTALE	DIS. N.	24-DT-9E-2101	
		CON FASCIA DI ASSERVIMENTO ED AREE OCCUPAZIONE TEMPORANEA	REVISIONE	1	
			FG	1	DI 1
			SCALA	1:2000	

	<b>PROGETTISTA</b> 	<b>COMMESSA</b> <b>NR/17075/R-L09</b>	<b>CODICE</b> <b>9111334</b>
	<b>LOCALITA'</b> <b>REGIONE ABRUZZO</b>	<b>SPC. 26-LT-E-0150</b>	
	<b>PROGETTO/IMPIANTO</b> <b>MET. CHIETI – RIETI DN 400 (16”), DP 75 bar</b> <b>VARIANTI PER PIGGABILITA'</b>	<b>Fg. 1 di 2</b>	<b>Rev.</b> <b>0</b>

Rif. TFM: 011-PJ12-003-26-LT-E-0150

### METANODOTTO:

**DER. PER SULMONA**  
**VAR. DER. RICOLL. PER SULMONA**  
**DN 150 (6”), DP 64 bar**

### ELENCO PROPRIETARI, FOGLI E PARTICELLE CATASTALI

**(Aree di Servitù e Occupazione Temporanea)**

0	Emissione per Permessi	J.TONELLI	E. BADIALI	H.D.AIUDI	18/06/2018
<b>Rev.</b>	<b>Descrizione</b>	<b>Elaborato</b>	<b>Verificato</b>	<b>Approvato</b>	<b>Data</b>



Comm. NR/17075/R-L09  
Doc. 26-LT-E-0150  
Rev. 0

Proprietario Catastale	Comune	Codice Comune	N° Foglio	N° Particella	Superficie Particella (mq)	Superficie Area di Asservimento (mq)	Superficie Area di Lavoro (mq)	Note
PERNA Enrica nata a L`AQUILA il 06/09/1972 Proprieta` per 1/1 in regime di comunione dei beni	Bussi sul Tirino	B294	11	64	6100	404	230	



Comm. NR/17075/R-L09  
Doc. 26-LT-E-0150  
Rev. 0

Proprietario Catastale

Comune

Codice  
Comune

N° Foglio

N°  
Particella

Superficie  
Particella (mq)

Superficie  
Area di  
Asservimento  
(mq)

Superficie  
Area di  
Lavoro  
(mq)

Note

DEMANIO DELLO STATO RAMO TRATTURI  
Proprieta` per 1000/1000

Bussi sul Tirino

B294

11

186

3960

26

182

Bussi sul Tirino

B294

11

187

21740

4559

6724

- di cui 70 mq è  
l'area da asservire  
per l'impianto PIDI  
n.9 (incluso  
mascheramento)  
- di cui 577 mq è  
l'area da asservire  
per la strada di  
accesso  
all'impianto PIDI  
n.9

Bussi sul Tirino

B294

11

188

5850

1943

2441

di cui 400 mq è  
l'area da asservire  
per la strada di  
accesso  
all'impianto PIDI  
n.9

Bussi sul Tirino

B294

11

190

7380

358

168

di cui 172 mq è  
l'area da asservire  
per la strada di  
accesso  
all'impianto PIDI  
n.9



Comm. NR/17075/R-L09  
Doc. 26-LT-E-0150  
Rev. 0

Proprietario Catastale	Comune	Codice Comune	N° Foglio	N° Particella	Superficie Particella (mq)	Superficie Area di Asservimento (mq)	Superficie Area di Lavoro (mq)	Note
DEMANIO DELLO STATO RAMO TRATTURI Proprieta` per 1000/1000	Bussi sul Tirino	B294	11	191	20540	3343	2380	di cui 945 mq è l'area da asservire per la strada di accesso all'impianto PIDI n.9
	Bussi sul Tirino	B294	11	192	470	336	231	
	Bussi sul Tirino	B294	11	193	2590	1246	631	di cui 200 mq è l'area da asservire per la strada di accesso all'impianto PIDI n.9
	Bussi sul Tirino	B294	11	194	170	47	11	
	Bussi sul Tirino	B294	11	195	1090	44	1	
	Bussi sul Tirino	B294	11	196	3140	1152	702	



Comm. NR/17075/R-L09  
Doc. 26-LT-E-0150  
Rev. 0

Proprietario Catastale	Comune	Codice Comune	N° Foglio	N° Particella	Superficie Particella (mq)	Superficie Area di Asservimento (mq)	Superficie Area di Lavoro (mq)	Note
DI CARLO Anna;MAR ANZELLOTTI nata a BUSSI SUL TIRINO il 20/02/1934 Proprieta` per 1000/1000	Bussi sul Tirino	B294	11	197	5080	1672	1018	
	Bussi sul Tirino	B294	11	205	790	304	185	
	Bussi sul Tirino	B294	11	58	630	5	0	
	Bussi sul Tirino	B294	11	60	3790	12	12	
DE ANGELIS Giuseppe Ambrogio nato a POPOLI il 20/08/1951 Proprieta` per 1/3 DE ANGELIS Mario Rodolfo nato a BUSSI SUL TIRINO il 11/10/1955 Proprieta` per 1/3 PEZZI Ninfa Annamaria nata a BUSSI SUL TIRINO il 30/11/1928 Proprieta` per 1/3	Bussi sul Tirino	B294	11	204	3420	1186	732	
	Bussi sul Tirino	B294	11	220	237	15	0	
CAMPEA Angela;FU ANTONIO MAR DI TOMMASO Comproprietario CAMPEA Elena;FU ANTONIO MAR DI GIAMBATTISTA Comproprietario	Bussi sul Tirino	B294	11	61	1090	13	13	
SALVATORE Aldo nato a BUSSI SUL TIRINO il 25/02/1953 Proprieta` per 2/18 SALVATORE Aldo nato a BUSSI SUL TIRINO il 25/02/1953 Proprieta` per 16/18 bene personale	Bussi sul Tirino	B294	11	274	5455	225	225	
	Bussi sul Tirino	B294	11	273	91	5	5	
COMUNE DI BUSSI SUL TIRINO Proprieta` per 1000/1000	Bussi sul Tirino	B294	12	813	6010	387	372	



Comm. NR/17075/R-L09  
Doc. 26-LT-E-0150  
Rev. 0

Proprietario Catastale	Comune	Codice Comune	N° Foglio	N° Particella	Superficie Particella (mq)	Superficie Area di Asservimento (mq)	Superficie Area di Lavoro (mq)	Note
COMUNE DI BUSSI SUL TIRINO-DEMANIO CIVICO con sede in BUSSI SUL TIRINO Proprieta` per 1/1	Bussi sul Tirino	B294	13	4	3380	553	445	di cui 121 mq è l'area da asservire per la strada di accesso all'impianto PIDI n.9
COSTANTINI Angela nata a BUSSI SUL TIRINO il 01/01/1900 Proprieta` per 10/60 COSTANTINI Elisa nata a BUSSI SUL TIRINO il 10/01/1909 Proprieta` per 6/60 COSTANTINI Felice Fernando nato a SULMONA il 26/01/1956 Proprieta` per 3/60 COSTANTINI Giovanni nato a BUSSI SUL TIRINO il 15/02/1917 Proprieta` per 6/60 COSTANTINI Leonarndo nato a SULMONA il 25/05/1958 Proprieta` per 3/60 COSTANTINI Margherita nata a BUSSI SUL TIRINO il 01/01/1900 Proprieta` per 10/60 COSTANTINI Maria nata a BUSSI SUL TIRINO il 14/06/1906 Proprieta` per 6/60 COSTANTINI Nicola nato a BUSSI SUL TIRINO il 26/05/1904 Proprieta` per 10/60 SENESE Annamaria nata a L`AQUILA il 29/04/1943 Proprieta` per 6/60	Bussi sul Tirino	B294	13	5	380	380	342	di cui 85 mq è l'area da asservire per la strada di accesso all'impianto PIDI n.9



Comm. NR/17075/R-L09  
Doc. 26-LT-E-0150  
Rev. 0

Proprietario Catastale	Comune	Codice Comune	N° Foglio	N° Particella	Superficie Particella (mq)	Superficie Area di Asservimento (mq)	Superficie Area di Lavoro (mq)	Note
SCIPIONE Anna;FU BERARDINO Proprieta` per 1/8 SCIPIONE Anna nata a BUSSI SUL TIRINO il 01/04/1930 Proprieta` per 4/8 SCIPIONE Antonio;FU BERARDINO Proprieta` per 1/8 SCIPIONE Carminella;FU BERARDINO Proprieta` per 1/8 SCIPIONE Emilio;FU BERARDINO Proprieta` per 1/8	Bussi sul Tirino	B294	13	6	270	266	191	di cui 45 mq è l'area da asservire per la strada di accesso all'impianto PIDI n.9
DI GIANVINCENZO Amerigo nato a BUSSI SUL TIRINO il 18/07/1942 Proprieta` per 1/10 DI GIANVINCENZO Antonio nato a BUSSI SUL TIRINO il 29/10/1935 Proprieta` per 1/10 DI GIANVINCENZO Domenico Proprieta` per 2/10 DI GIANVINCENZO Emidio Proprieta` per 2/10 DI GIANVINCENZO Giovanni Proprieta` per 2/10 DI GIANVINCENZO Giuseppe Proprieta` per 2/10 DI GIANVINCENZO Pietro Usufruttuario parziale	Bussi sul Tirino	B294	13	7	1280	1052	683	di cui 172 mq è l'area da asservire per la strada di accesso all'impianto PIDI n.9
DE DOMINICIS Giovanna;FU FERDINANDO MAR BUCCI nata a BUSSI SUL TIRINO il 23/04/1969 Proprieta` per 1000/1000	Bussi sul Tirino	B294	13	8	1010	572	413	di cui 109 mq è l'area da asservire per la strada di accesso all'impianto PIDI n.9



Comm. NR/17075/R-L09  
Doc. 26-LT-E-0150  
Rev. 0

Proprietario Catastale	Comune	Codice Comune	N° Foglio	N° Particella	Superficie Particella (mq)	Superficie Area di Asservimento (mq)	Superficie Area di Lavoro (mq)	Note
DI CARLO Aldo nato a BUSSI SUL TIRINO il 07/05/1941 Proprieta` per 4/28 DI CARLO Amadio nato a BUSSI SUL TIRINO il 18/08/1947 Proprieta` per 2/28 DI CARLO Elisa Anna nata a BUSSI SUL TIRINO il 11/07/1932 Proprieta` per 4/28 DI CARLO Iginia Madera nata a BUSSI SUL TIRINO il 11/01/1935 Proprieta` per 4/28 DI CARLO Maria nata a BUSSI SUL TIRINO il 16/05/1930 Proprieta` per 4/28 DI CARLO Maria Teresa nata a L`AQUILA il 19/05/1943 Proprieta` per 2/28 DI CARLO Vitaliano nato a BUSSI SUL TIRINO il 07/10/1936 Proprieta` per 4/28 FERRERI Cecilia nata a BUSSI SUL TIRINO il 06/11/1908 Usufrutto TORNO Carla nata a BUSSI SUL TIRINO il 02/07/1948 Proprieta` per 1/28 TORNO Franca Miranda nata a BUSSI SUL TIRINO il 19/04/1946 Proprieta` per 1/28 TORNO Maria Silia nata a BUSSI SUL TIRINO il 20/08/1944 Proprieta` per 1/28 TORNO Piera nata a BUSSI SUL TIRINO il 09/12/1955 Proprieta` per 1/28	Bussi sul Tirino	B294	13	9	1680	145	31	



Comm. NR/17075/R-L09  
Doc. 26-LT-E-0150  
Rev. 0

Proprietario Catastale	Comune	Codice Comune	N° Foglio	N° Particella	Superficie Particella (mq)	Superficie Area di Asservimento (mq)	Superficie Area di Lavoro (mq)	Note
GELIDI Alessandra nata a BUSSI SUL TIRINO il 22/12/1942 Proprieta`	Bussi sul Tirino	B294	13	13	470	142	6	
CIMAVILLA Giuseppe nato a BACENO il 01/09/1924 Proprieta` per 15/135 CIMAVILLA Giuseppe nato a BUSSI SUL TIRINO il 01/09/1924 Proprieta` per 15/135 DI BERARDINO Alida nata a BUSSI SUL TIRINO il 03/09/1952 Proprieta` per 16/135 bene personale Proprieta` per 32/135 DI CARLO Giovanna nata a BUSSI SUL TIRINO il 26/07/1951 Proprieta` per 356/2000 DI CARLO Giuseppina nata a BUSSI SUL TIRINO il 30/09/1925 Proprieta` per 356/1000 DI CARLO Maria nata a BUSSI SUL TIRINO il 01/01/1900 Proprieta` PARZIALE DI CARLO Maria nata a BUSSI SUL TIRINO il 13/02/1948 Proprieta` per 356/2000 DI PASQUALE Margherita nata a MILANO il 19/09/1967 Proprieta` per 178/1000 DI PASQUALE Paolo nato a MILANO il 29/04/1964 Proprieta` per 178/1000	Bussi sul Tirino	B294	13	14	4280	253	15	



Comm. NR/17075/R-L09  
Doc. 26-LT-E-0150  
Rev. 0

Proprietario Catastale	Comune	Codice Comune	N° Foglio	N° Particella	Superficie Particella (mq)	Superficie Area di Asservimento (mq)	Superficie Area di Lavoro (mq)	Note
CASAMASSIMA Sabina nata a CANOSA DI PUGLIA il 04/09/1952 Proprieta` per 1/117 DI PASQUALE Amedea nata a BUSSI SUL TIRINO il 01/05/1943 Proprieta` per 3/39 DI PASQUALE Antonio nato a BUSSI SUL TIRINO il 13/06/1935 Proprieta` per 3/39 DI PASQUALE Arturo nato a BUSSI SUL TIRINO il 05/10/1923 Proprieta` per 3/39 DI PASQUALE Bice nata a BUSSI SUL TIRINO il 25/09/1921 Proprieta` per 3/39 DI PASQUALE Claudio nato a BUSSI SUL TIRINO il 16/06/1938 Proprieta` per 3/39 DI PASQUALE Corrado nato a MILANO il 02/03/1978 Proprieta` per 1/117 DI PASQUALE Damocle nato a BUSSI SUL TIRINO il 06/10/1949 Proprieta` per 3/39 DI PASQUALE Dora nata a BUSSI SUL TIRINO il 09/01/1908 Proprieta` per 3/39 DI PASQUALE Francesca nata a BUSSI SUL TIRINO il 30/09/1932 Proprieta` per 3/39 DI PASQUALE Gennaro nato a BUSSI SUL TIRINO il 03/11/1930 Proprieta` per 3/39 DI PASQUALE Giovina nata a BUSSI SUL TIRINO il 16/02/1952 Proprieta` per 1/39 DI PASQUALE Iliade nata a BUSSI SUL TIRINO il 01/09/1936 Proprieta` per 3/39 DI PASQUALE Lia nata a BUSSI SUL TIRINO il 10/07/1933 Proprieta` per 3/39 DI PASQUALE Maria nata a BUSSI SUL TIRINO il 21/09/1919 Proprieta` per 3/39 DI PASQUALE Paolo nato a POPOLI il 16/06/1983 Proprieta` per 1/117 RAGONESE Dina nata a BUSSI SUL TIRINO il 30/09/1922 Proprieta` per 1/39	Bussi sul Tirino	B294	13	16	1540	72	10	






Comm. NR/17075/R-L09  
Doc. 26-LT-E-0150  
Rev. 0

Proprietario Catastale	Comune	Codice Comune	N° Foglio	N° Particella	Superficie Particella (mq)	Superficie Area di Asservimento (mq)	Superficie Area di Lavoro (mq)	Note
PESCATORE Carmela nata a BUSSI SUL TIRINO il 28/09/1953 Proprieta` per 1/1 bene personale	Bussi sul Tirino	B294	13	19	515	40	11	
	Bussi sul Tirino	B294	13	124	515	39	10	
FRANCESCHELLI Carlo nato a L`AQUILA il 13/04/1962 Proprieta` per 1/1	Bussi sul Tirino	B294	13	20	2870	277	100	
DI CARLO Tiziana nata a POPOLI il 04/09/1974 Proprieta` per 1/1	Bussi sul Tirino	B294	13	23	1400	258	156	
	Bussi sul Tirino	B294	11	63	4980	1936	1568	
DI CARLO Domenico nato a BUSSI SUL TIRINO il 14/07/1901 Proprieta` per 1000/1000	Bussi sul Tirino	B294	13	24	1840	437	298	
DI CARLO Margherita;FU FRANCESCO Proprieta` per 1000/1000	Bussi sul Tirino	B294	13	122	520	6	0	
D`ORTENZIO Antonio nato a BUSSI SUL TIRINO il 02/05/1923 Proprieta` per 2/8 D`ORTENZIO Giovanni Antonio nato in STATI UNITI D`AMERICA il 28/09/1962 Proprieta` per 1/8 D`ORTENZIO Giuseppe Gino nato in STATI UNITI D`AMERICA il 07/10/1960 Proprieta` per 1/8 D`ORTENZIO Luigi nato a BUSSI SUL TIRINO il 19/09/1936 Proprieta` per 2/8 D`ORTENZIO Vera nata a BUSSI SUL TIRINO il 30/10/1926 Proprieta` per 2/8	Bussi sul Tirino	B294	13	125	515	35	8	
D`ORTENZIO Sante;FU TOMMASO Proprieta` per 1000/1000	Bussi sul Tirino	B294	13	126	515	32	7	

AREE SOGGETTE A V.P.E.
IMPIANTO IN AMPLIAMENTO
STRADE DI ACCESSO DEFINITIVE
AREE DI OCCUPAZIONE TEMPORANEA
ALLARGAMENTI
STRADE DI ACCESSO PROVVISORIE ALLE AREE DI PASSAGGIO
PARALLELISMO
FUNZIONI DEL "PUNTO"

<b>DATI CARATTERISTICI</b>	
<b>DATI DI COSTRUZIONE</b>	
PRESSIONE DI PROGETTO (DP)	64.0 bar
GRADO DI UTILIZZAZIONE f	0.57
REALIZZATO IN CONFORMITA' AL	D.M. 17/04/08
<b>DATI DI ESERCIZIO</b>	
PRESSIONE MASSIMA DI ESERCIZIO (MOP)	64.0 bar
GRADO DI UTILIZZAZIONE f	
IMPIANTO IN CONFORMITA' AL	
<b>RIVESTIMENTO GIUNTI DI SALDATURA</b>	
FASCE TERMORESTRINGENTI	
<b>DATI GENERALI</b>	
DN	150 sp. 7.1 mm
DIAMETRO ESTERNO DEFINITO De	168.3 mm
<b>LUNGHEZZA TOTALE IMPIANTO</b> 964 m.	

PLANIMETRIA 1:2000

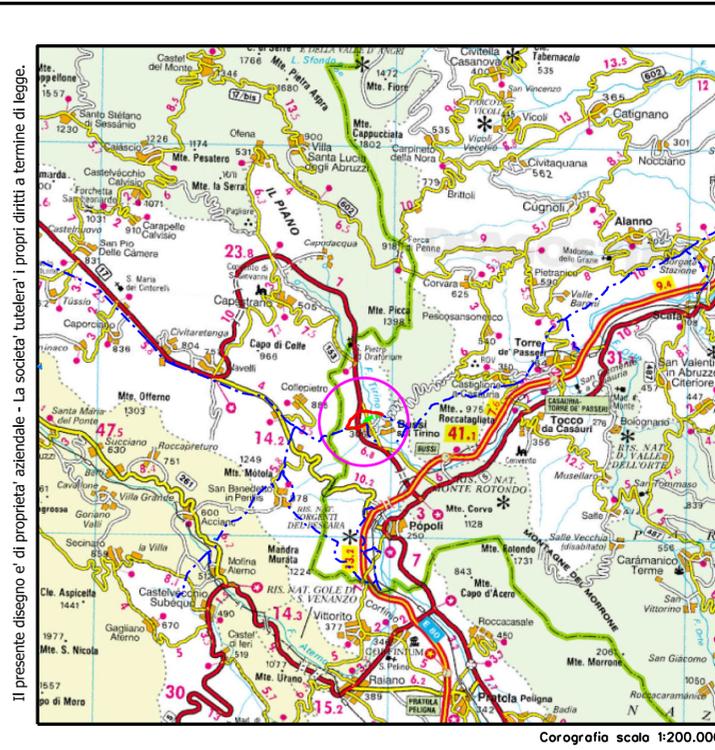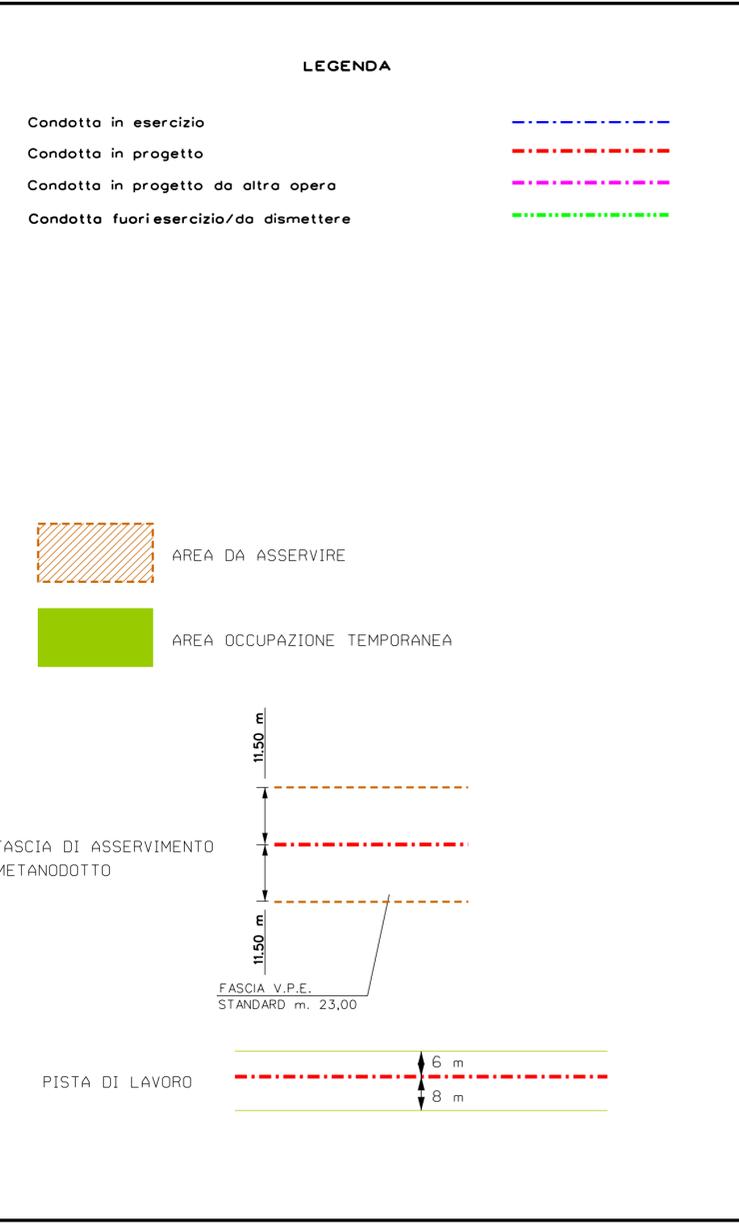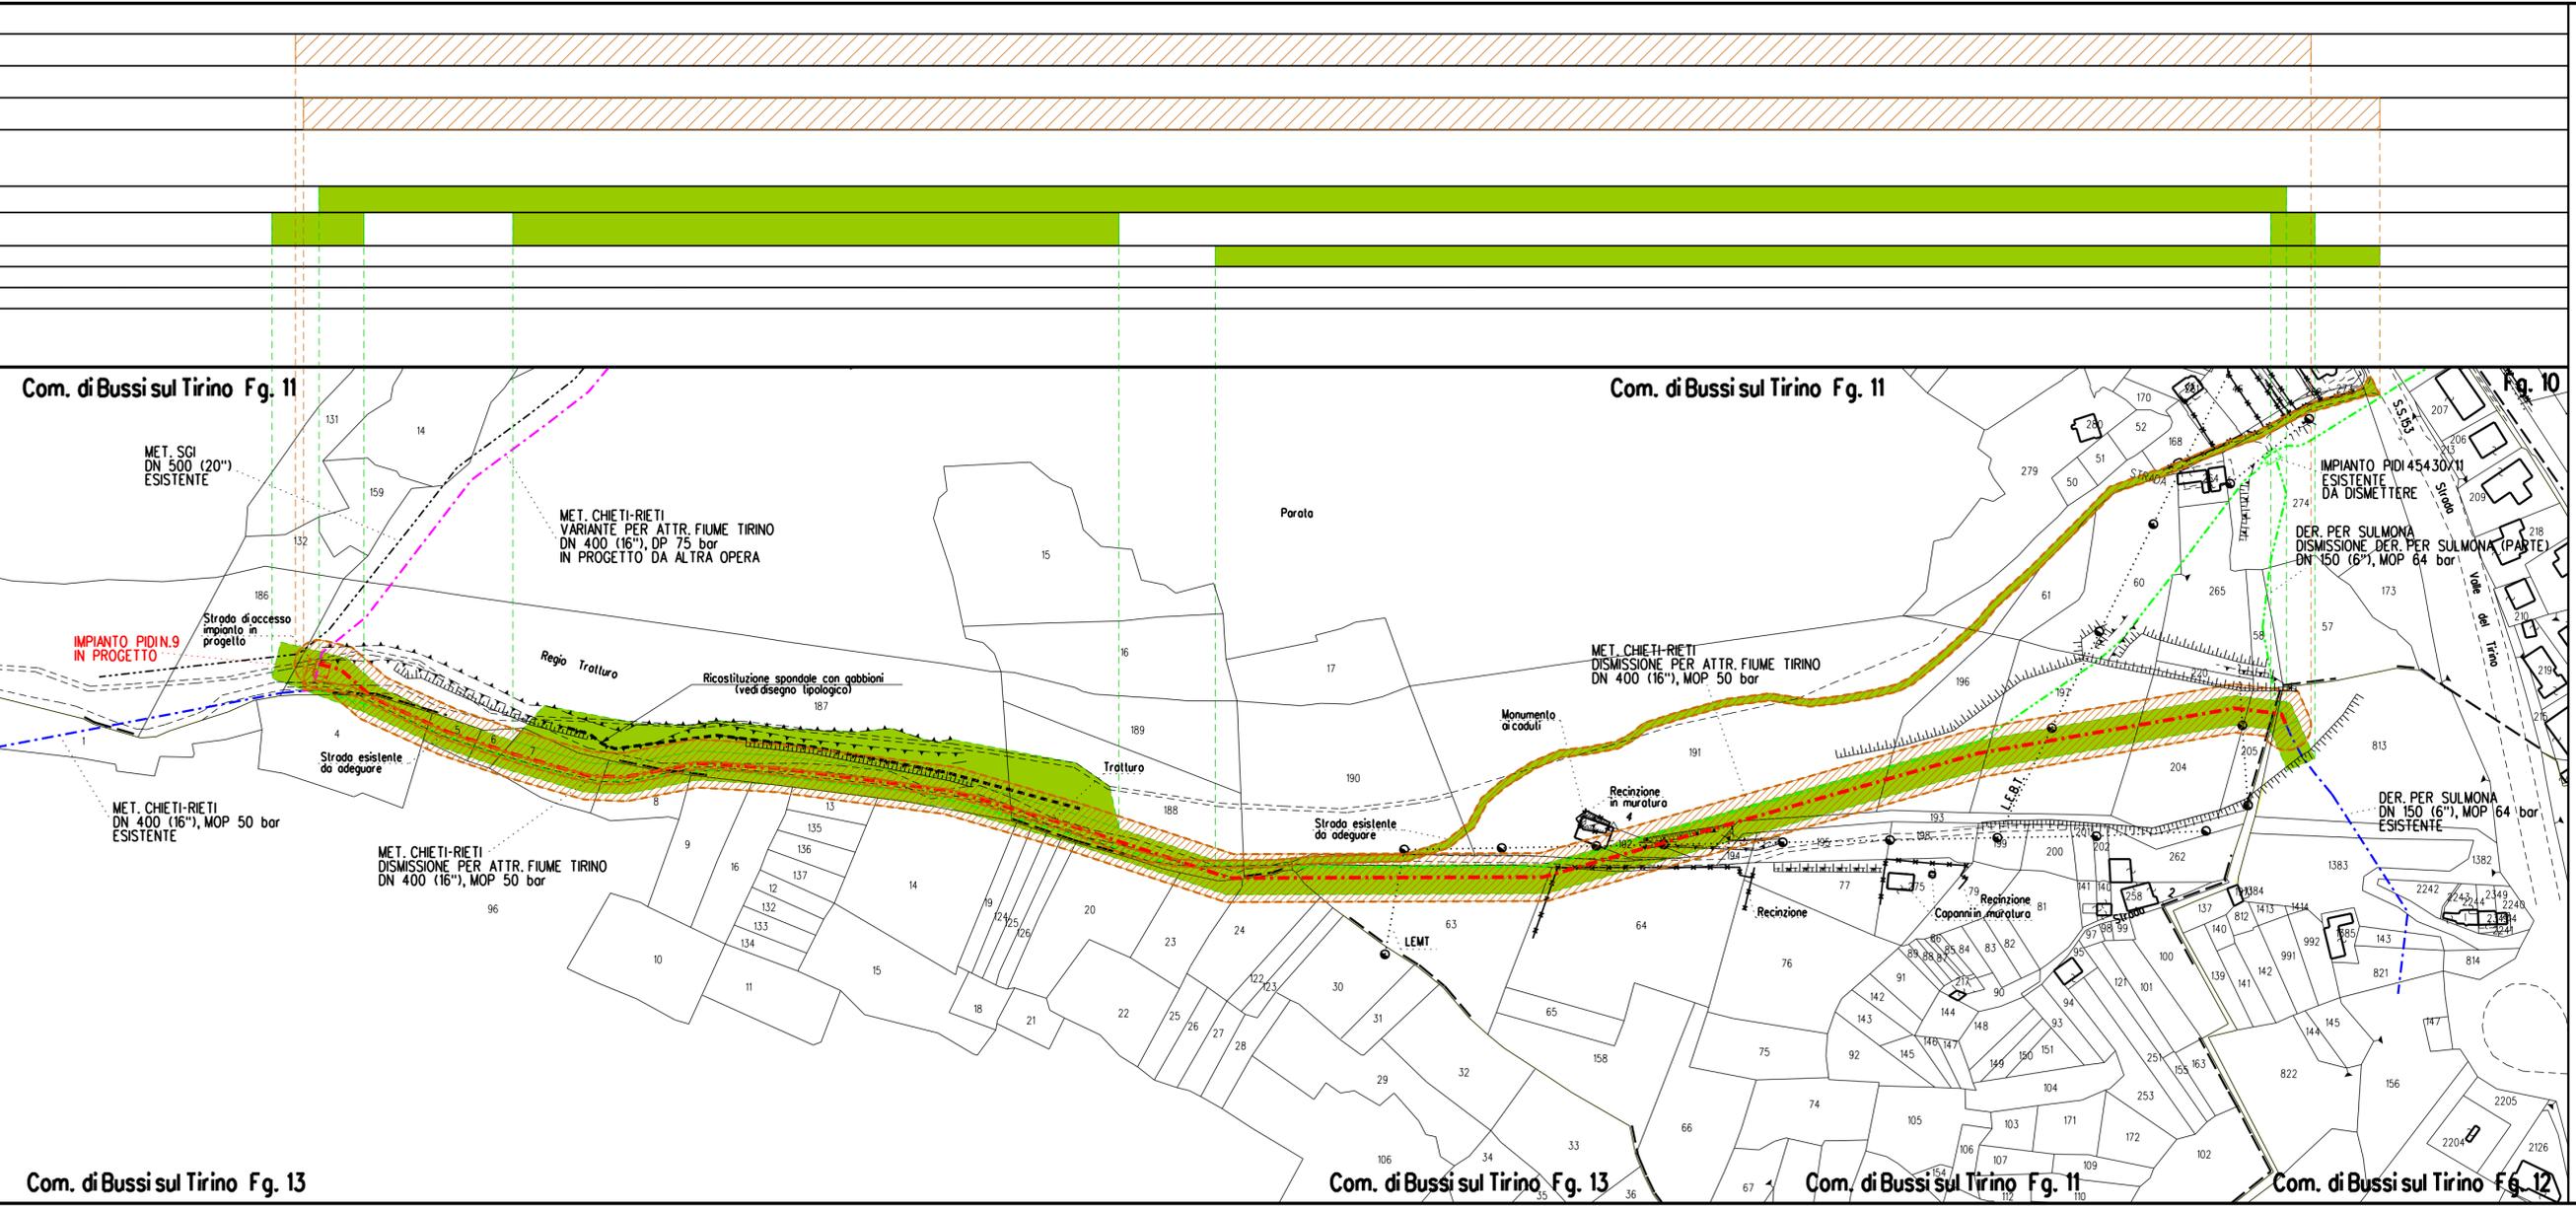

Nel Comune di BUSSI SUL TIRINO

0	18/06/2018	EMISSIONE PER PERMESSI	J. TONELLI	E. BADIALI	H. D'AIUDI
Rev	DATA	DESCRIZIONE	ELABORATO	VERIFICATO	APPROVATO
		PROGETTISTA	COMMESSA		
		snam	techfem		
		Rif. TFM: 011-P12-003-26-DI-7E-2101	NR/17075/R-L09		
		DER. PER SULMONA VAR. REC. PER SULMONA DN 150 (6"), DP 64 bar	CODICE VARIANTE		
			9111334		
		PLANIMETRIA CATASTALE	DIS. N.		
		CON FASCIA DI ASSERVIMENTO ED AREE OCCUPAZIONE TEMPORANEA	26-DT-6E-2101		
			REVISIONE		
			0		
			FG 1 DI 1		
			SCALA 1:2000		

	<b>PROGETTISTA</b> 	<b>COMMESSA</b> <b>NR/17075/R-L09</b>	<b>CODICE</b> <b>9111334</b>
	<b>LOCALITA'</b> <b>REGIONE ABRUZZO</b>	<b>SPC. 26-LT-E-0150</b>	
	<b>PROGETTO/IMPIANTO</b> <b>MET. CHIETI – RIETI DN 400 (16”), DP 75 bar</b> <b>VARIANTI PER PIGGABILITA'</b>	<b>Fg. 1 di 2</b>	<b>Rev.</b> <b>0</b>

Rif. TFM: 011-PJ12-003-26-LT-E-0150

### METANODOTTO:

**DER. PER SULMONA**  
**VAR. DER. RICOLL. PER SULMONA**  
**DN 150 (6”), DP 64 bar**

### ELENCO PROPRIETARI, FOGLI E PARTICELLE CATASTALI

**(Aree di Servitù e Occupazione Temporanea)**

0	Emissione per Permessi	J.TONELLI	E. BADIALI	H.D.AIUDI	18/06/2018
<b>Rev.</b>	<b>Descrizione</b>	<b>Elaborato</b>	<b>Verificato</b>	<b>Approvato</b>	<b>Data</b>



Comm. NR/17075/R-L09  
Doc. 26-LT-E-0150  
Rev. 0

Proprietario Catastale	Comune	Codice Comune	N° Foglio	N° Particella	Superficie Particella (mq)	Superficie Area di Asservimento (mq)	Superficie Area di Lavoro (mq)	Note
PERNA Enrica nata a L`AQUILA il 06/09/1972 Proprieta` per 1/1 in regime di comunione dei beni	Bussi sul Tirino	B294	11	64	6100	404	230	



Comm. NR/17075/R-L09  
Doc. 26-LT-E-0150  
Rev. 0

Proprietario Catastale

Comune

Codice  
Comune

N° Foglio

N°  
Particella

Superficie  
Particella (mq)

Superficie  
Area di  
Asservimento  
(mq)

Superficie  
Area di  
Lavoro  
(mq)

Note

Bussi sul Tirino

B294

11

186

3960

26

182

Bussi sul Tirino

B294

11

187

21740

4559

6724

- di cui 70 mq è  
l'area da asservire  
per l'impianto PID1  
n.9 (incluso  
mascheramento)  
- di cui 577 mq è  
l'area da asservire  
per la strada di  
accesso  
all'impianto PID1  
n.9

Bussi sul Tirino

B294

11

188

5850

1943

2441

di cui 400 mq è  
l'area da asservire  
per la strada di  
accesso  
all'impianto PID1  
n.9

Bussi sul Tirino

B294

11

190

7380

358

168

di cui 172 mq è  
l'area da asservire  
per la strada di  
accesso  
all'impianto PID1  
n.9

DEMANIO DELLO STATO RAMO TRATTURI  
Proprieta` per 1000/1000



Comm. NR/17075/R-L09  
Doc. 26-LT-E-0150  
Rev. 0

Proprietario Catastale

DEMANIO DELLO STATO RAMO TRATTURI  
Proprieta` per 1000/1000

Comune	Codice Comune	N° Foglio	N° Particella	Superficie Particella (mq)	Superficie Area di Asservimento (mq)	Superficie Area di Lavoro (mq)	Note
Bussi sul Tirino	B294	11	191	20540	3343	2380	di cui 945 mq è l'area da asservire per la strada di accesso all'impianto PIDI n.9
Bussi sul Tirino	B294	11	192	470	336	231	
Bussi sul Tirino	B294	11	193	2590	1246	631	di cui 200 mq è l'area da asservire per la strada di accesso all'impianto PIDI n.9
Bussi sul Tirino	B294	11	194	170	47	11	
Bussi sul Tirino	B294	11	195	1090	44	1	
Bussi sul Tirino	B294	11	196	3140	1152	702	



Comm. NR/17075/R-L09  
Doc. 26-LT-E-0150  
Rev. 0

Proprietario Catastale	Comune	Codice Comune	N° Foglio	N° Particella	Superficie Particella (mq)	Superficie Area di Asservimento (mq)	Superficie Area di Lavoro (mq)	Note
DI CARLO Anna;MAR ANZELLOTTI nata a BUSSI SUL TIRINO il 20/02/1934 Proprieta` per 1000/1000	Bussi sul Tirino	B294	11	197	5080	1672	1018	
	Bussi sul Tirino	B294	11	205	790	304	185	
	Bussi sul Tirino	B294	11	58	630	5	0	
	Bussi sul Tirino	B294	11	60	3790	12	12	
DE ANGELIS Giuseppe Ambrogio nato a POPOLI il 20/08/1951 Proprieta` per 1/3 DE ANGELIS Mario Rodolfo nato a BUSSI SUL TIRINO il 11/10/1955 Proprieta` per 1/3 PEZZI Ninfa Annamaria nata a BUSSI SUL TIRINO il 30/11/1928 Proprieta` per 1/3	Bussi sul Tirino	B294	11	204	3420	1186	732	
	Bussi sul Tirino	B294	11	220	237	15	0	
CAMPEA Angela;FU ANTONIO MAR DI TOMMASO Comproprietario CAMPEA Elena;FU ANTONIO MAR DI GIAMBATTISTA Comproprietario	Bussi sul Tirino	B294	11	61	1090	13	13	
SALVATORE Aldo nato a BUSSI SUL TIRINO il 25/02/1953 Proprieta` per 2/18 SALVATORE Aldo nato a BUSSI SUL TIRINO il 25/02/1953 Proprieta` per 16/18 bene personale	Bussi sul Tirino	B294	11	274	5455	225	225	
	Bussi sul Tirino	B294	11	273	91	5	5	
COMUNE DI BUSSI SUL TIRINO Proprieta` per 1000/1000	Bussi sul Tirino	B294	12	813	6010	387	372	



Comm. NR/17075/R-L09  
Doc. 26-LT-E-0150  
Rev. 0

Proprietario Catastale	Comune	Codice Comune	N° Foglio	N° Particella	Superficie Particella (mq)	Superficie Area di Asservimento (mq)	Superficie Area di Lavoro (mq)	Note
COMUNE DI BUSSI SUL TIRINO-DEMANIO CIVICO con sede in BUSSI SUL TIRINO Proprieta` per 1/1	Bussi sul Tirino	B294	13	4	3380	553	445	di cui 121 mq è l'area da asservire per la strada di accesso all'impianto PIDI n.9
COSTANTINI Angela nata a BUSSI SUL TIRINO il 01/01/1900 Proprieta` per 10/60 COSTANTINI Elisa nata a BUSSI SUL TIRINO il 10/01/1909 Proprieta` per 6/60 COSTANTINI Felice Fernando nato a SULMONA il 26/01/1956 Proprieta` per 3/60 COSTANTINI Giovanni nato a BUSSI SUL TIRINO il 15/02/1917 Proprieta` per 6/60 COSTANTINI Leonarndo nato a SULMONA il 25/05/1958 Proprieta` per 3/60 COSTANTINI Margherita nata a BUSSI SUL TIRINO il 01/01/1900 Proprieta` per 10/60 COSTANTINI Maria nata a BUSSI SUL TIRINO il 14/06/1906 Proprieta` per 6/60 COSTANTINI Nicola nato a BUSSI SUL TIRINO il 26/05/1904 Proprieta` per 10/60 SENESE Annamaria nata a L`AQUILA il 29/04/1943 Proprieta` per 6/60	Bussi sul Tirino	B294	13	5	380	380	342	di cui 85 mq è l'area da asservire per la strada di accesso all'impianto PIDI n.9



Comm. NR/17075/R-L09  
Doc. 26-LT-E-0150  
Rev. 0

Proprietario Catastale	Comune	Codice Comune	N° Foglio	N° Particella	Superficie Particella (mq)	Superficie Area di Asservimento (mq)	Superficie Area di Lavoro (mq)	Note
SCIPIONE Anna;FU BERARDINO Proprieta` per 1/8 SCIPIONE Anna nata a BUSSI SUL TIRINO il 01/04/1930 Proprieta` per 4/8 SCIPIONE Antonio;FU BERARDINO Proprieta` per 1/8 SCIPIONE Carminella;FU BERARDINO Proprieta` per 1/8 SCIPIONE Emilio;FU BERARDINO Proprieta` per 1/8	Bussi sul Tirino	B294	13	6	270	266	191	di cui 45 mq è l'area da asservire per la strada di accesso all'impianto PIDI n.9
DI GIANVINCENZO Amerigo nato a BUSSI SUL TIRINO il 18/07/1942 Proprieta` per 1/10 DI GIANVINCENZO Antonio nato a BUSSI SUL TIRINO il 29/10/1935 Proprieta` per 1/10 DI GIANVINCENZO Domenico Proprieta` per 2/10 DI GIANVINCENZO Emidio Proprieta` per 2/10 DI GIANVINCENZO Giovanni Proprieta` per 2/10 DI GIANVINCENZO Giuseppe Proprieta` per 2/10 DI GIANVINCENZO Pietro Usufruttuario parziale	Bussi sul Tirino	B294	13	7	1280	1052	683	di cui 172 mq è l'area da asservire per la strada di accesso all'impianto PIDI n.9
DE DOMINICIS Giovanna;FU FERDINANDO MAR BUCCI nata a BUSSI SUL TIRINO il 23/04/1969 Proprieta` per 1000/1000	Bussi sul Tirino	B294	13	8	1010	572	413	di cui 109 mq è l'area da asservire per la strada di accesso all'impianto PIDI n.9



Comm. NR/17075/R-L09  
Doc. 26-LT-E-0150  
Rev. 0

Proprietario Catastale	Comune	Codice Comune	N° Foglio	N° Particella	Superficie Particella (mq)	Superficie Area di Asservimento (mq)	Superficie Area di Lavoro (mq)	Note
DI CARLO Aldo nato a BUSSI SUL TIRINO il 07/05/1941 Proprieta` per 4/28 DI CARLO Amadio nato a BUSSI SUL TIRINO il 18/08/1947 Proprieta` per 2/28 DI CARLO Elisa Anna nata a BUSSI SUL TIRINO il 11/07/1932 Proprieta` per 4/28 DI CARLO Iginia Madera nata a BUSSI SUL TIRINO il 11/01/1935 Proprieta` per 4/28 DI CARLO Maria nata a BUSSI SUL TIRINO il 16/05/1930 Proprieta` per 4/28 DI CARLO Maria Teresa nata a L`AQUILA il 19/05/1943 Proprieta` per 2/28 DI CARLO Vitaliano nato a BUSSI SUL TIRINO il 07/10/1936 Proprieta` per 4/28 FERRERI Cecilia nata a BUSSI SUL TIRINO il 06/11/1908 Usufrutto TORNO Carla nata a BUSSI SUL TIRINO il 02/07/1948 Proprieta` per 1/28 TORNO Franca Miranda nata a BUSSI SUL TIRINO il 19/04/1946 Proprieta` per 1/28 TORNO Maria Silia nata a BUSSI SUL TIRINO il 20/08/1944 Proprieta` per 1/28 TORNO Piera nata a BUSSI SUL TIRINO il 09/12/1955 Proprieta` per 1/28	Bussi sul Tirino	B294	13	9	1680	145	31	



Comm. NR/17075/R-L09  
Doc. 26-LT-E-0150  
Rev. 0

Proprietario Catastale	Comune	Codice Comune	N° Foglio	N° Particella	Superficie Particella (mq)	Superficie Area di Asservimento (mq)	Superficie Area di Lavoro (mq)	Note
GELIDI Alessandra nata a BUSSI SUL TIRINO il 22/12/1942 Proprieta`	Bussi sul Tirino	B294	13	13	470	142	6	
CIMAVILLA Giuseppe nato a BACENO il 01/09/1924 Proprieta` per 15/135 CIMAVILLA Giuseppe nato a BUSSI SUL TIRINO il 01/09/1924 Proprieta` per 15/135 DI BERARDINO Alida nata a BUSSI SUL TIRINO il 03/09/1952 Proprieta` per 16/135 bene personale Proprieta` per 32/135 DI CARLO Giovanna nata a BUSSI SUL TIRINO il 26/07/1951 Proprieta` per 356/2000 DI CARLO Giuseppina nata a BUSSI SUL TIRINO il 30/09/1925 Proprieta` per 356/1000 DI CARLO Maria nata a BUSSI SUL TIRINO il 01/01/1900 Proprieta` PARZIALE DI CARLO Maria nata a BUSSI SUL TIRINO il 13/02/1948 Proprieta` per 356/2000 DI PASQUALE Margherita nata a MILANO il 19/09/1967 Proprieta` per 178/1000 DI PASQUALE Paolo nato a MILANO il 29/04/1964 Proprieta` per 178/1000	Bussi sul Tirino	B294	13	14	4280	253	15	



Comm. NR/17075/R-L09  
Doc. 26-LT-E-0150  
Rev. 0

Proprietario Catastale	Comune	Codice Comune	N° Foglio	N° Particella	Superficie Particella (mq)	Superficie Area di Asservimento (mq)	Superficie Area di Lavoro (mq)	Note
CASAMASSIMA Sabina nata a CANOSA DI PUGLIA il 04/09/1952 Proprieta` per 1/117 DI PASQUALE Amedea nata a BUSSI SUL TIRINO il 01/05/1943 Proprieta` per 3/39 DI PASQUALE Antonio nato a BUSSI SUL TIRINO il 13/06/1935 Proprieta` per 3/39 DI PASQUALE Arturo nato a BUSSI SUL TIRINO il 05/10/1923 Proprieta` per 3/39 DI PASQUALE Bice nata a BUSSI SUL TIRINO il 25/09/1921 Proprieta` per 3/39 DI PASQUALE Claudio nato a BUSSI SUL TIRINO il 16/06/1938 Proprieta` per 3/39 DI PASQUALE Corrado nato a MILANO il 02/03/1978 Proprieta` per 1/117 DI PASQUALE Damocle nato a BUSSI SUL TIRINO il 06/10/1949 Proprieta` per 3/39 DI PASQUALE Dora nata a BUSSI SUL TIRINO il 09/01/1908 Proprieta` per 3/39 DI PASQUALE Francesca nata a BUSSI SUL TIRINO il 30/09/1932 Proprieta` per 3/39 DI PASQUALE Gennaro nato a BUSSI SUL TIRINO il 03/11/1930 Proprieta` per 3/39 DI PASQUALE Giovina nata a BUSSI SUL TIRINO il 16/02/1952 Proprieta` per 1/39 DI PASQUALE Iliade nata a BUSSI SUL TIRINO il 01/09/1936 Proprieta` per 3/39 DI PASQUALE Lia nata a BUSSI SUL TIRINO il 10/07/1933 Proprieta` per 3/39 DI PASQUALE Maria nata a BUSSI SUL TIRINO il 21/09/1919 Proprieta` per 3/39 DI PASQUALE Paolo nato a POPOLI il 16/06/1983 Proprieta` per 1/117 RAGONESE Dina nata a BUSSI SUL TIRINO il 30/09/1922 Proprieta` per 1/39	Bussi sul Tirino	B294	13	16	1540	72	10	





Comm. NR/17075/R-L09  
Doc. 26-LT-E-0150  
Rev. 0

Proprietario Catastale	Comune	Codice Comune	N° Foglio	N° Particella	Superficie Particella (mq)	Superficie Area di Asservimento (mq)	Superficie Area di Lavoro (mq)	Note
PESCATORE Carmela nata a BUSSI SUL TIRINO il 28/09/1953 Proprieta` per 1/1 bene personale	Bussi sul Tirino	B294	13	19	515	40	11	
	Bussi sul Tirino	B294	13	124	515	39	10	
FRANCESCHELLI Carlo nato a L`AQUILA il 13/04/1962 Proprieta` per 1/1	Bussi sul Tirino	B294	13	20	2870	277	100	
DI CARLO Tiziana nata a POPOLI il 04/09/1974 Proprieta` per 1/1	Bussi sul Tirino	B294	13	23	1400	258	156	
	Bussi sul Tirino	B294	11	63	4980	1936	1568	
DI CARLO Domenico nato a BUSSI SUL TIRINO il 14/07/1901 Proprieta` per 1000/1000	Bussi sul Tirino	B294	13	24	1840	437	298	
DI CARLO Margherita;FU FRANCESCO Proprieta` per 1000/1000	Bussi sul Tirino	B294	13	122	520	6	0	
D`ORTENZIO Antonio nato a BUSSI SUL TIRINO il 02/05/1923 Proprieta` per 2/8 D`ORTENZIO Giovanni Antonio nato in STATI UNITI D`AMERICA il 28/09/1962 Proprieta` per 1/8 D`ORTENZIO Giuseppe Gino nato in STATI UNITI D`AMERICA il 07/10/1960 Proprieta` per 1/8 D`ORTENZIO Luigi nato a BUSSI SUL TIRINO il 19/09/1936 Proprieta` per 2/8 D`ORTENZIO Vera nata a BUSSI SUL TIRINO il 30/10/1926 Proprieta` per 2/8	Bussi sul Tirino	B294	13	125	515	35	8	
D`ORTENZIO Sante;FU TOMMASO Proprieta` per 1000/1000	Bussi sul Tirino	B294	13	126	515	32	7	

DATI FUNZIONALI	AREE SOGGETTE A V.P.E.
	IMPIANTO IN AMPLIAMENTO
	STRADE DI ACCESSO DEFINITIVE
DATI TECNICI	AREE DI OCCUPAZIONE TEMPORANEA
	ALLARGAMENTI
	STRADE DI ACCESSO PROVVISORIE ALLE AREE DI PASSAGGIO
	PARALLELISMO
FUNZIONI DEL "PUNTO"	
CONFINI AMMINISTRATIVI	

<b>DATI CARATTERISTICI</b>	
<b>DATI DI COSTRUZIONE</b>	
PRESSIONE DI PROGETTO (DP)	75.0 bar
GRADO DI UTILIZZAZIONE f	0.57
REALIZZATO IN CONFORMITA' AL	D.M. 17/04/08
<b>DATI DI ESERCIZIO</b>	
PRESSIONE MASSIMA DI ESERCIZIO (MOP)	64.0 bar
GRADO DI UTILIZZAZIONE f	0.57
IMPIANTO IN CONFORMITA' AL	D.M. 17/04/08
<b>RIVESTIMENTO GIUNTI DI SALDATURA</b>	
FASCE TERMORESTRINGENTI	
<b>DATI GENERALI</b>	
DN	100 sp. 5.2 mm
DIAMETRO ESTERNO DEFINITO De	114.3 mm
LUNGHEZZA TOTALE IMPIANTO	36 m.
CONFINI AMMINISTRATIVI	

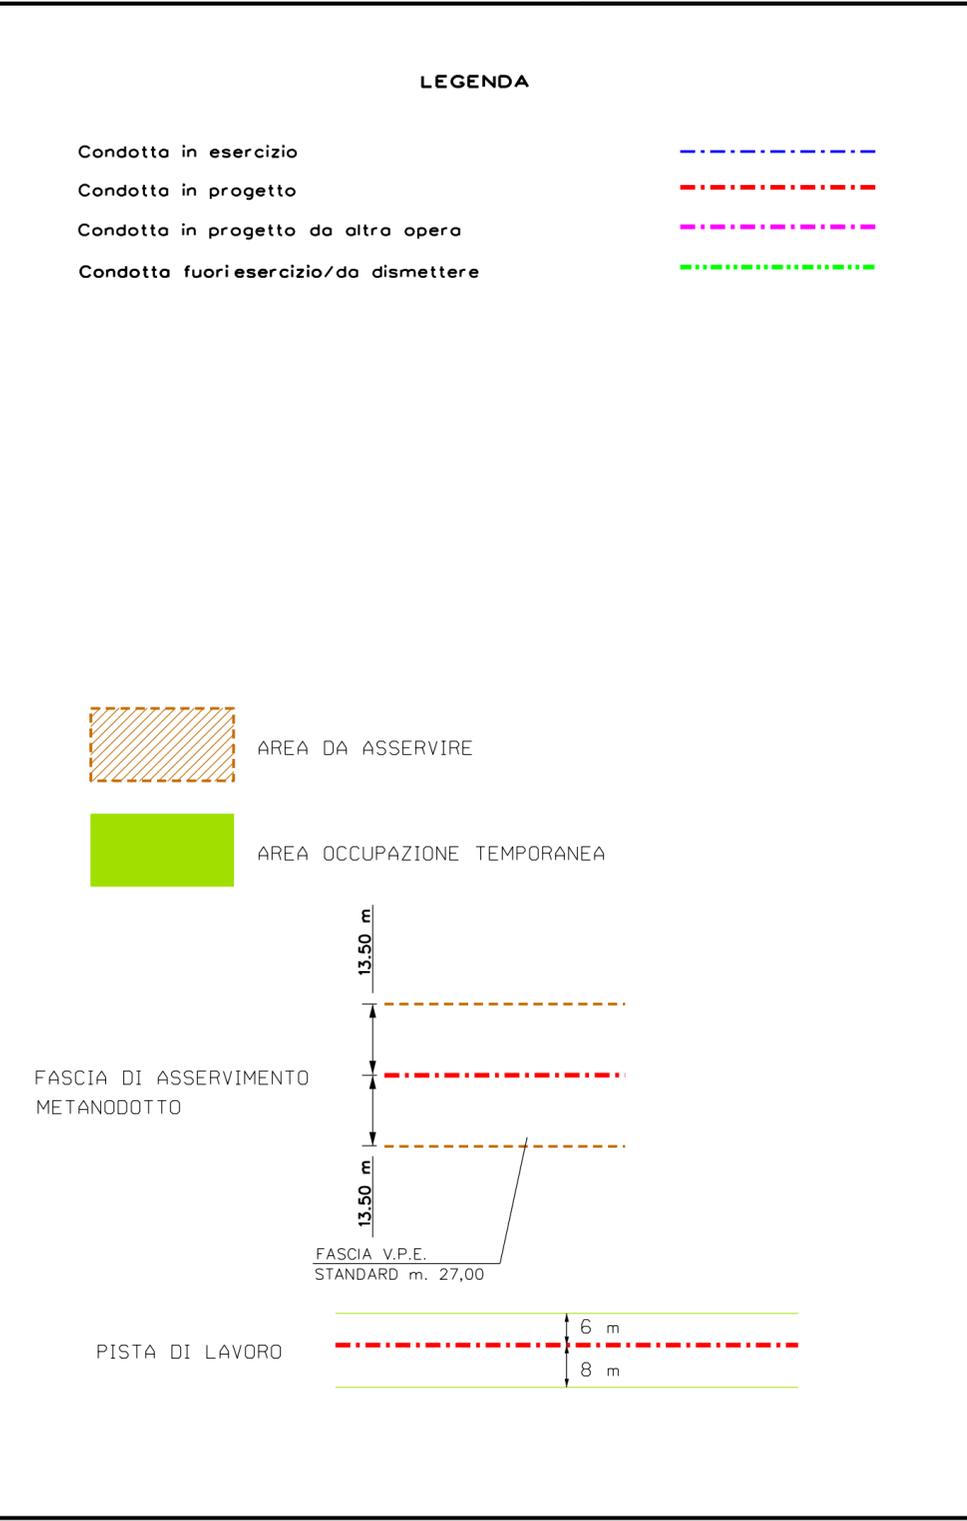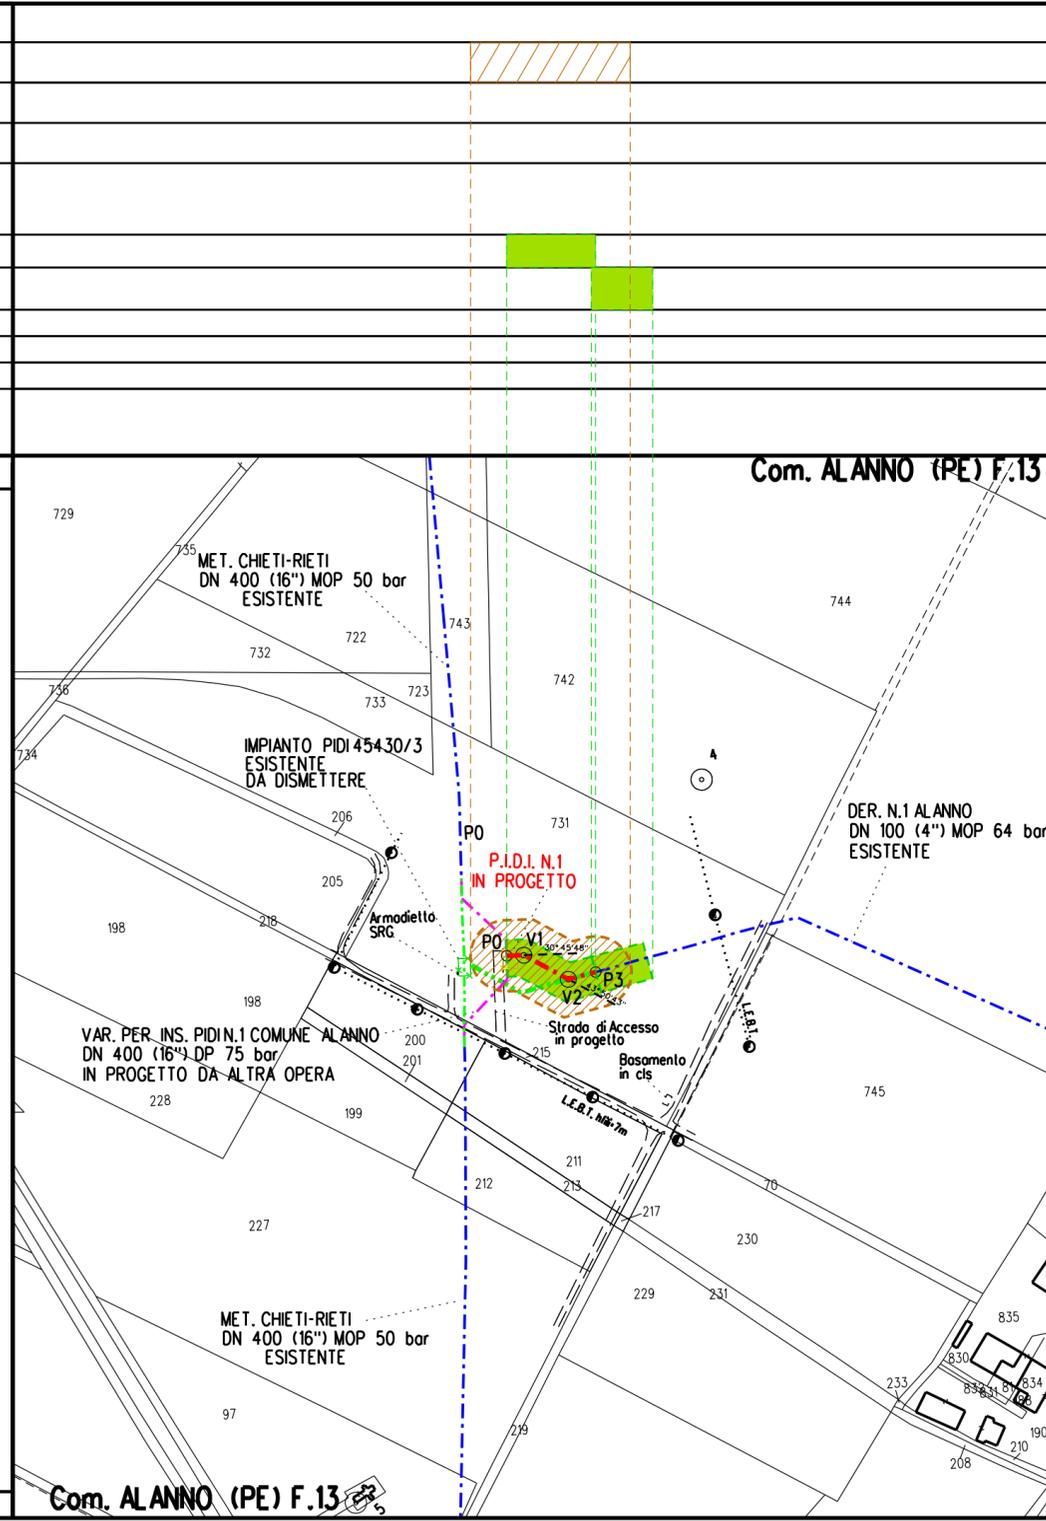

1	18/06/2018	EMISSIONE PER PERMESSI - AGGIORNAMENTO	E BADIALI	H D AIUDI	FR FERRINI
0	22/09/2017	EMISSIONE PER PERMESSI	E BADIALI	H D AIUDI	FR FERRINI
Rev	DATA	DESCRIZIONE	ELABORATO	VERIFICATO	APPROVATO AUTORIZZATO
		PROGETTISTA	COMMESSA	CODICE TECNICO	
		 Rif. TFM: 011-PJ12-003-30-DT-4E-2101	NR/17075/R-L03	9110273	
<b>VARIANTE PER RICOLLEGAMENTO DERIVAZIONE N 1 ALANNO DN 100 ( 4" ), DP 75 BAR</b>			DIS N	30-DT-4E-2101	
			REVISIONE	1	
<b>PLANIMETRIA CATASTALE CON FASCIA DI ASSERVIMENTO ED AREE OCCUPAZIONE TEMPORANEA</b>			FG	1	DI 1
			SCALA	1:2000	

	<b>PROGETTISTA</b> 	<b>COMMESSA</b> <b>NR/17075/R-L03</b>	<b>CODICE</b> <b>9110273</b>
	<b>LOCALITA'</b> <b>REGIONE ABRUZZO</b>	<b>SPC. 30-LT-E-0150</b>	
	<b>PROGETTO/IMPIANTO</b> <b>MET. CHIETI – RIETI DN 400 (16”), DP 75 bar</b> <b>VARIANTI PER PIGGABILITA'</b>	<b>Fg. 1 di 2</b>	<b>Rev.</b> <b>2</b>

Rif. TFM: 011-PJ12-003-30-LT-E-0150

### METANODOTTO:

### VARIANTE PER RICOLLEGAMENTO DERIVAZIONE N.1 ALANNO DN 100 (4”), DP 75 bar

### ELENCO PROPRIETARI, FOGLI E PARTICELLE CATASTALI

(Aree di Servitù e Occupazione Temporanea)

2	Emissione per Permessi - Aggiornamento	E. BADIALI	H. D. AIUDI	FR. FERRINI	18/06/2018
1	Emissione per Permessi	E. BADIALI	H. D. AIUDI	FR. FERRINI	21/08/2017
0	Emissione per Commenti	E. BADIALI	H. D. AIUDI	FR. FERRINI	31/07/2017
<b>Rev.</b>	<b>Descrizione</b>	<b>Elaborato</b>	<b>Verificato</b>	<b>Approvato Autorizzato</b>	<b>Data</b>



Comm. NR/17075/R-L03  
Doc. 30-LT-E-0150  
Rev. 2

Proprietario Catastale	Comune	Codice Comune	N° Foglio	N° Particella	Superficie Particella (mq)	Superficie Area di Asservimento (mq)	Superficie Area di Lavoro (mq)	Note
BLASIOLI Adriano nato a ROSCIANO il 25/11/1935 Comproprietario SPERANZA Giuseppina nata a ROSCIANO il 19/03/1939 Comproprietario	Alanno	A120	13	731	17621	1543	789	- di cui 670 mq è l'area da asservire in sovrapposizione con l'area da asservire indicata nella variante per inserimento PIDI n.1 Comune Alanno (vedi doc. 17075-22-LT-E-0150); - di cui 116 mq è l'area di lavoro in sovrapposizione con l'area di lavoro indicata nella variante per inserimento PIDI n.1 Comune Alanno (vedi doc. 17075-22-LT-E-0150).