

COROGRAFIA Scala 1:200.000

Il presente disegno e' di proprieta' aziendale - Lo Societa' tutelera' i propri diritti a termine di legge.


0	31/08/2017	EMISSIONE PER PERMESSI							
INDICE	DATA	R E V I S I O N I							
				PROGETTISTA R.I.f.TFM: 011-PJ12-003-20-DT-D-5209		Dis. 00-DT-D-5209		Fg. 1 di 6	
				Comm. NR/17075		INDICE		Scala 1:10000	
				Sostituisce il		Sostituito dal			


Met. CHIETI-RIETI
 DN 400 (16"), DP 75 bar
 VARIANTI PER PIGGABILITA'

TRACCIATO DI PROGETTO CON AREE SIC/ZPS

Met. CHIETI-RIETI
DN 400 (16"), DP 75 bar
VARIANTI PER PIGGABILITA'

TRACCIATO DI PROGETTO CON AREE SIC/ZPS



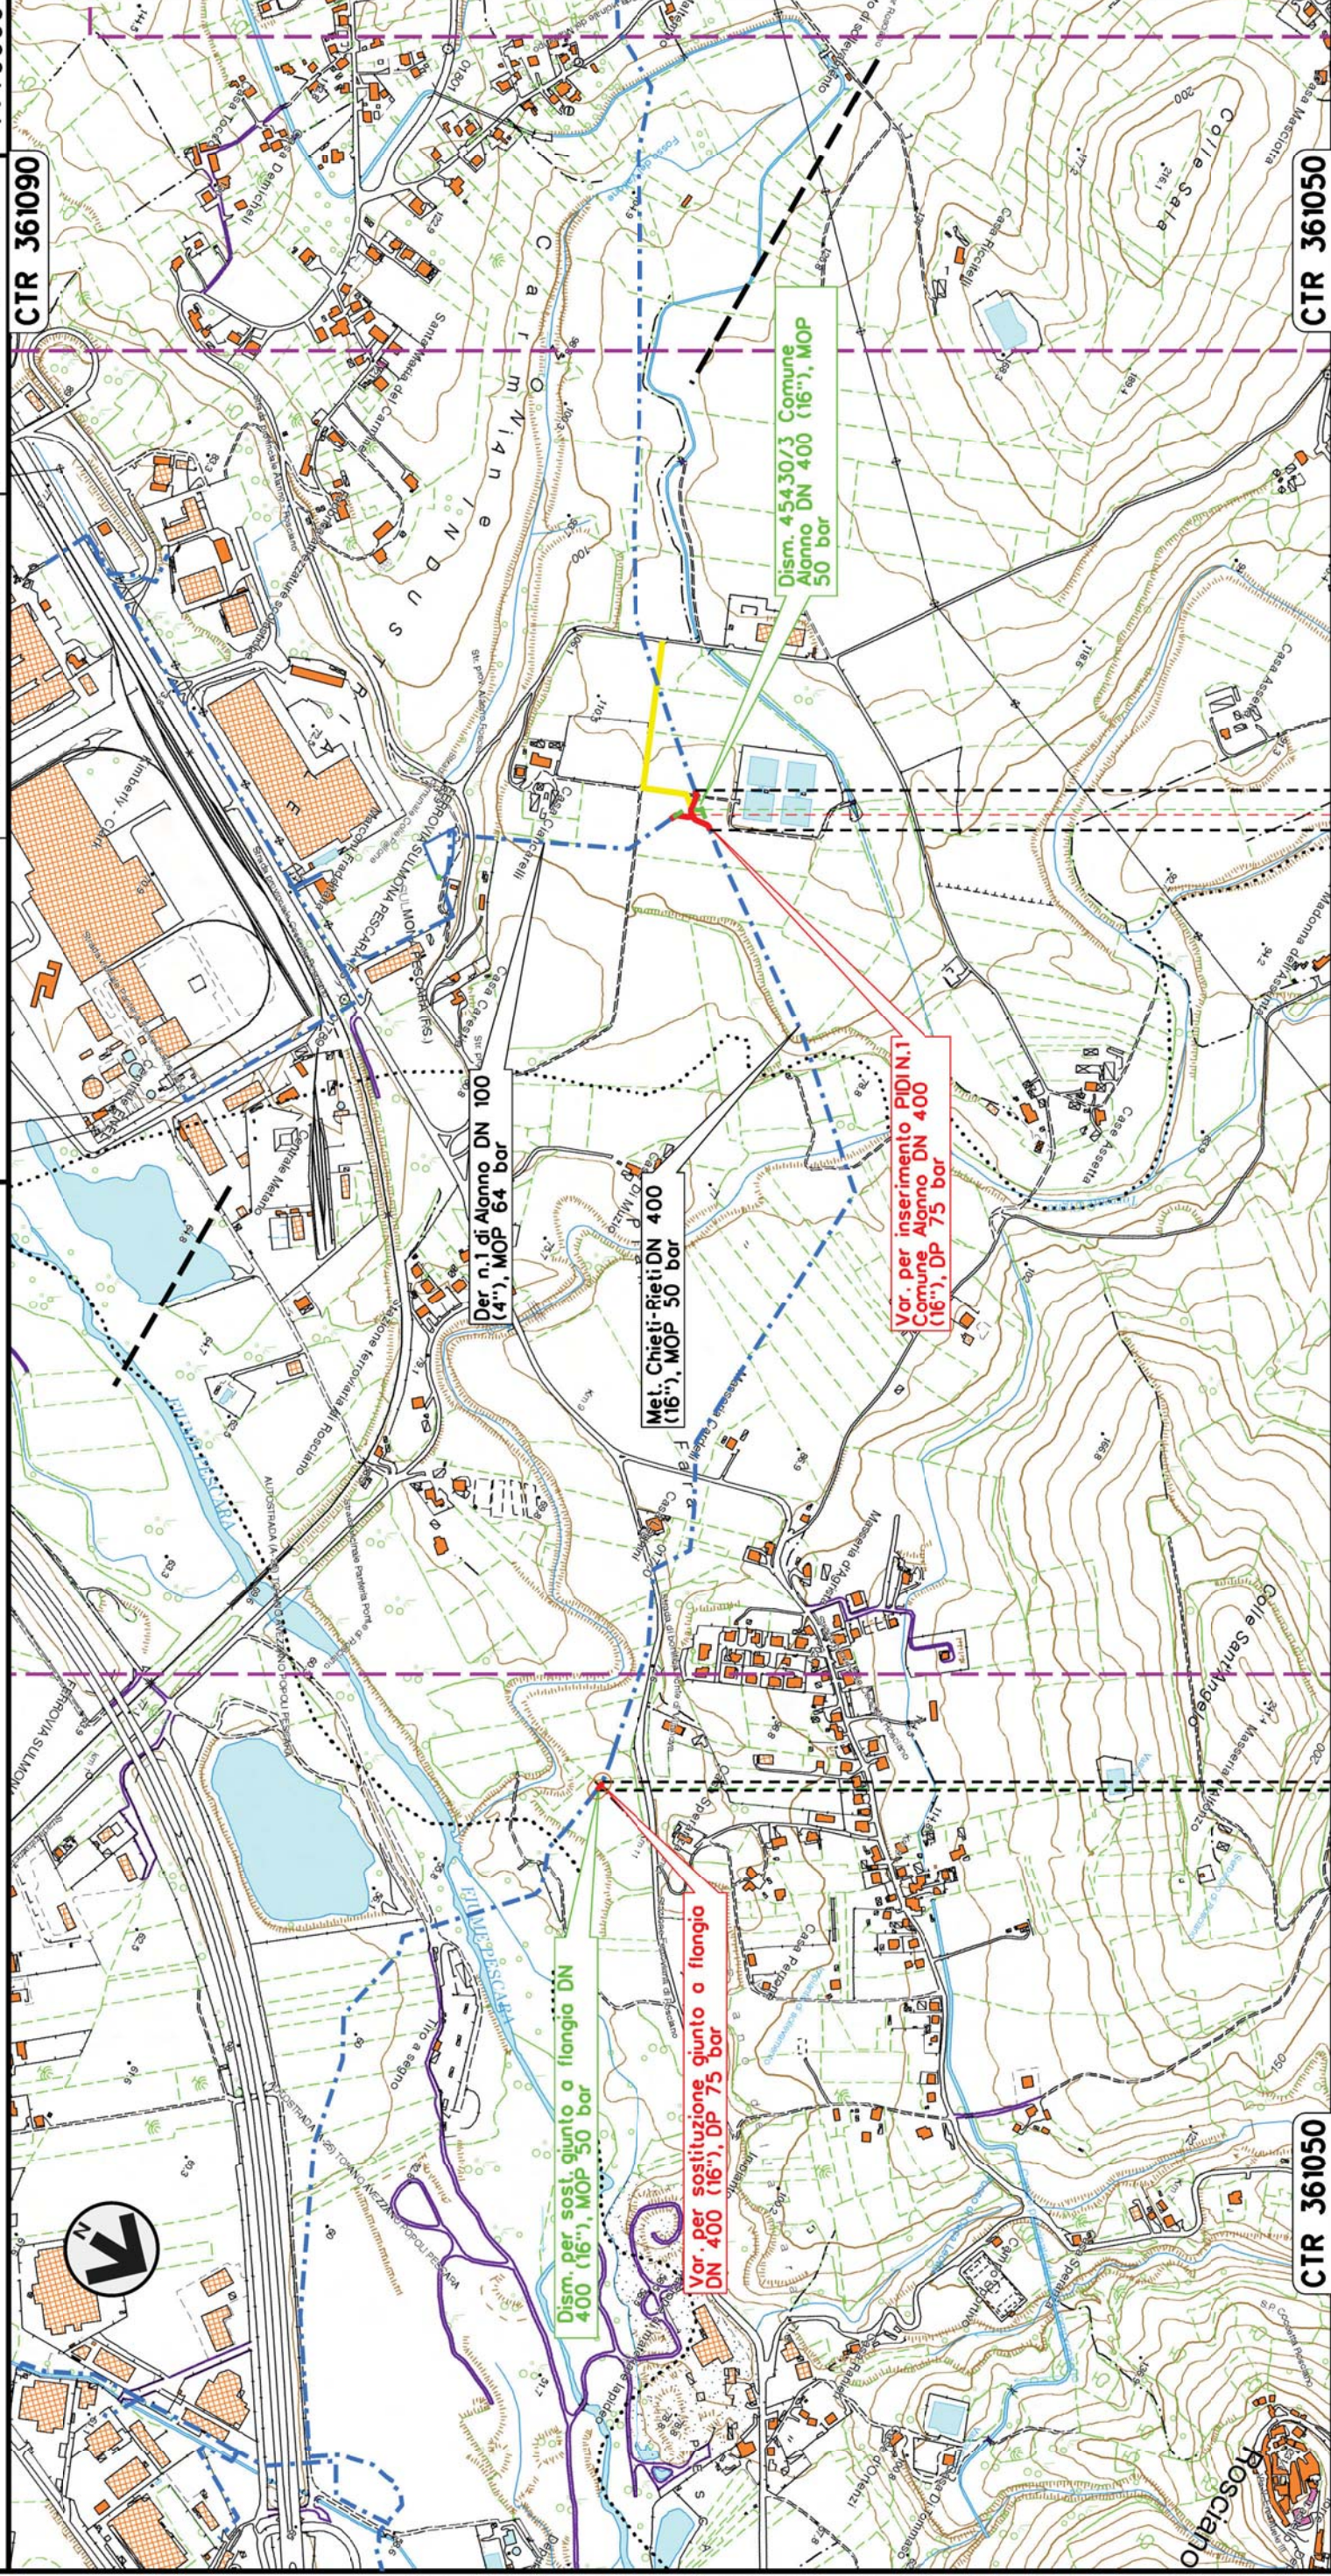





0	31/08/17	EMISIONE PER PERMESSI	E. BADIALI H. D. AIUDI FR. FERRINI		Foglio
INDICE	DATA	REVISIONI	ELABORATO	VERIFICATO	APPROVATO
 SNAM RETE GAS					2
			Dis. 20-DT-D-5209		di 6
			Comm. NR/17075		Scala 1:10000
			CTR 361090		



0 + 000 0 + 015 0 + 000 0 + 078

ROSCIANO	ALANNO
PESCARA	PESCARA


P.S.E.T. n. 45430/2A P.I.D.I. n. 45430/3

Il presente disegno e' di proprieta' aziendale - La Societa' tutelera' i propri diritti a termine di legge.

Met. CHIETI-RIETI
DN 400 (16"), DP 75 bar
VARIANTI PER PIGGABILITA'

TRACCIATO DI PROGETTO CON AREE SIC/ZPS

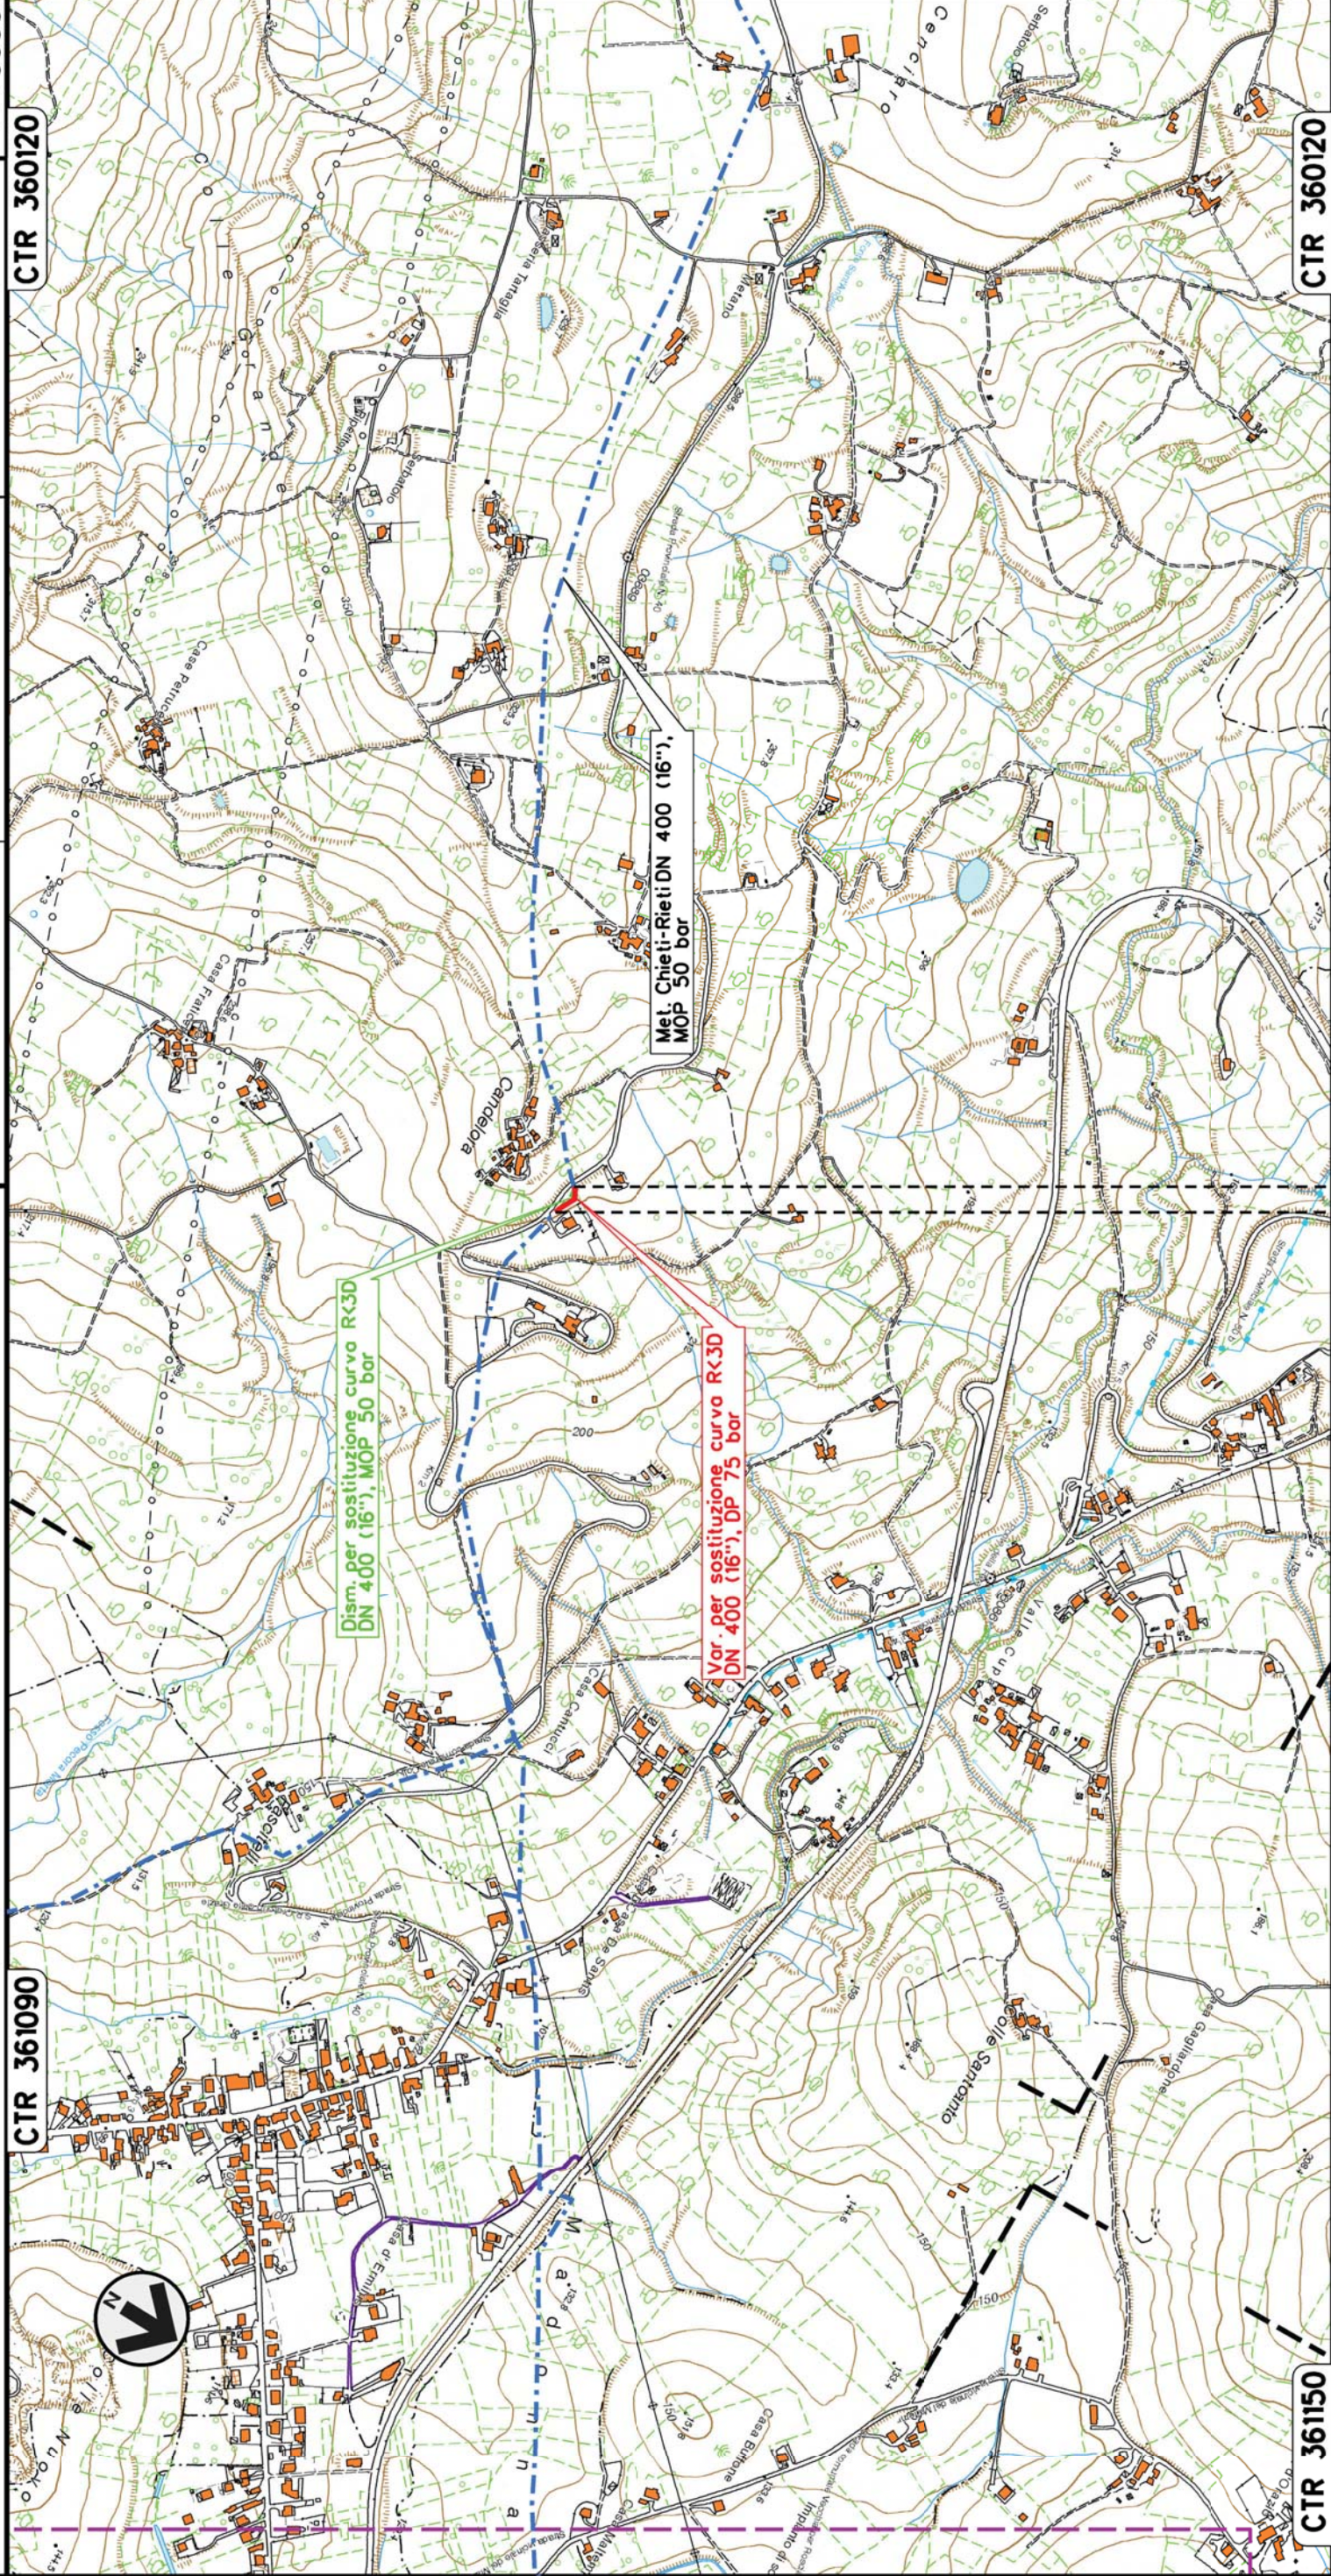

0 + 000 0 + 055


— AL ANNO
— PESCARA

0	31/08/17	EMMISSIONE PER PERMESSI	Foglio	
INDICE	DATA	REVISIONI	E. BADIALI	H. D. AIUDI
SNAM		SNAM RETE GAS	ELABORATO	VERIFICATO
Rif. TFM: 011-PJ12-003-20-DT-D-5209		techfem	Dis.	20-DT-D-5209
			Comm.	NR/17075
			Scala	1:10000

Foglio		di 6	
3		CTR 360120	
Dis.		20-DT-D-5209	
Comm.		NR/17075	
Rif. TFM: 011-PJ12-003-20-DT-D-5209		CTR 361090	
SNAM		CTR 361150	
SNAM RETE GAS		CTR 360120	

Met. CHIETI-RIETI
 DN 400 (16"), DP 75 bar
 VARIANTI PER PIGGABILITA'

TRACCIATO DI PROGETTO CON AREE SIC/ZPS

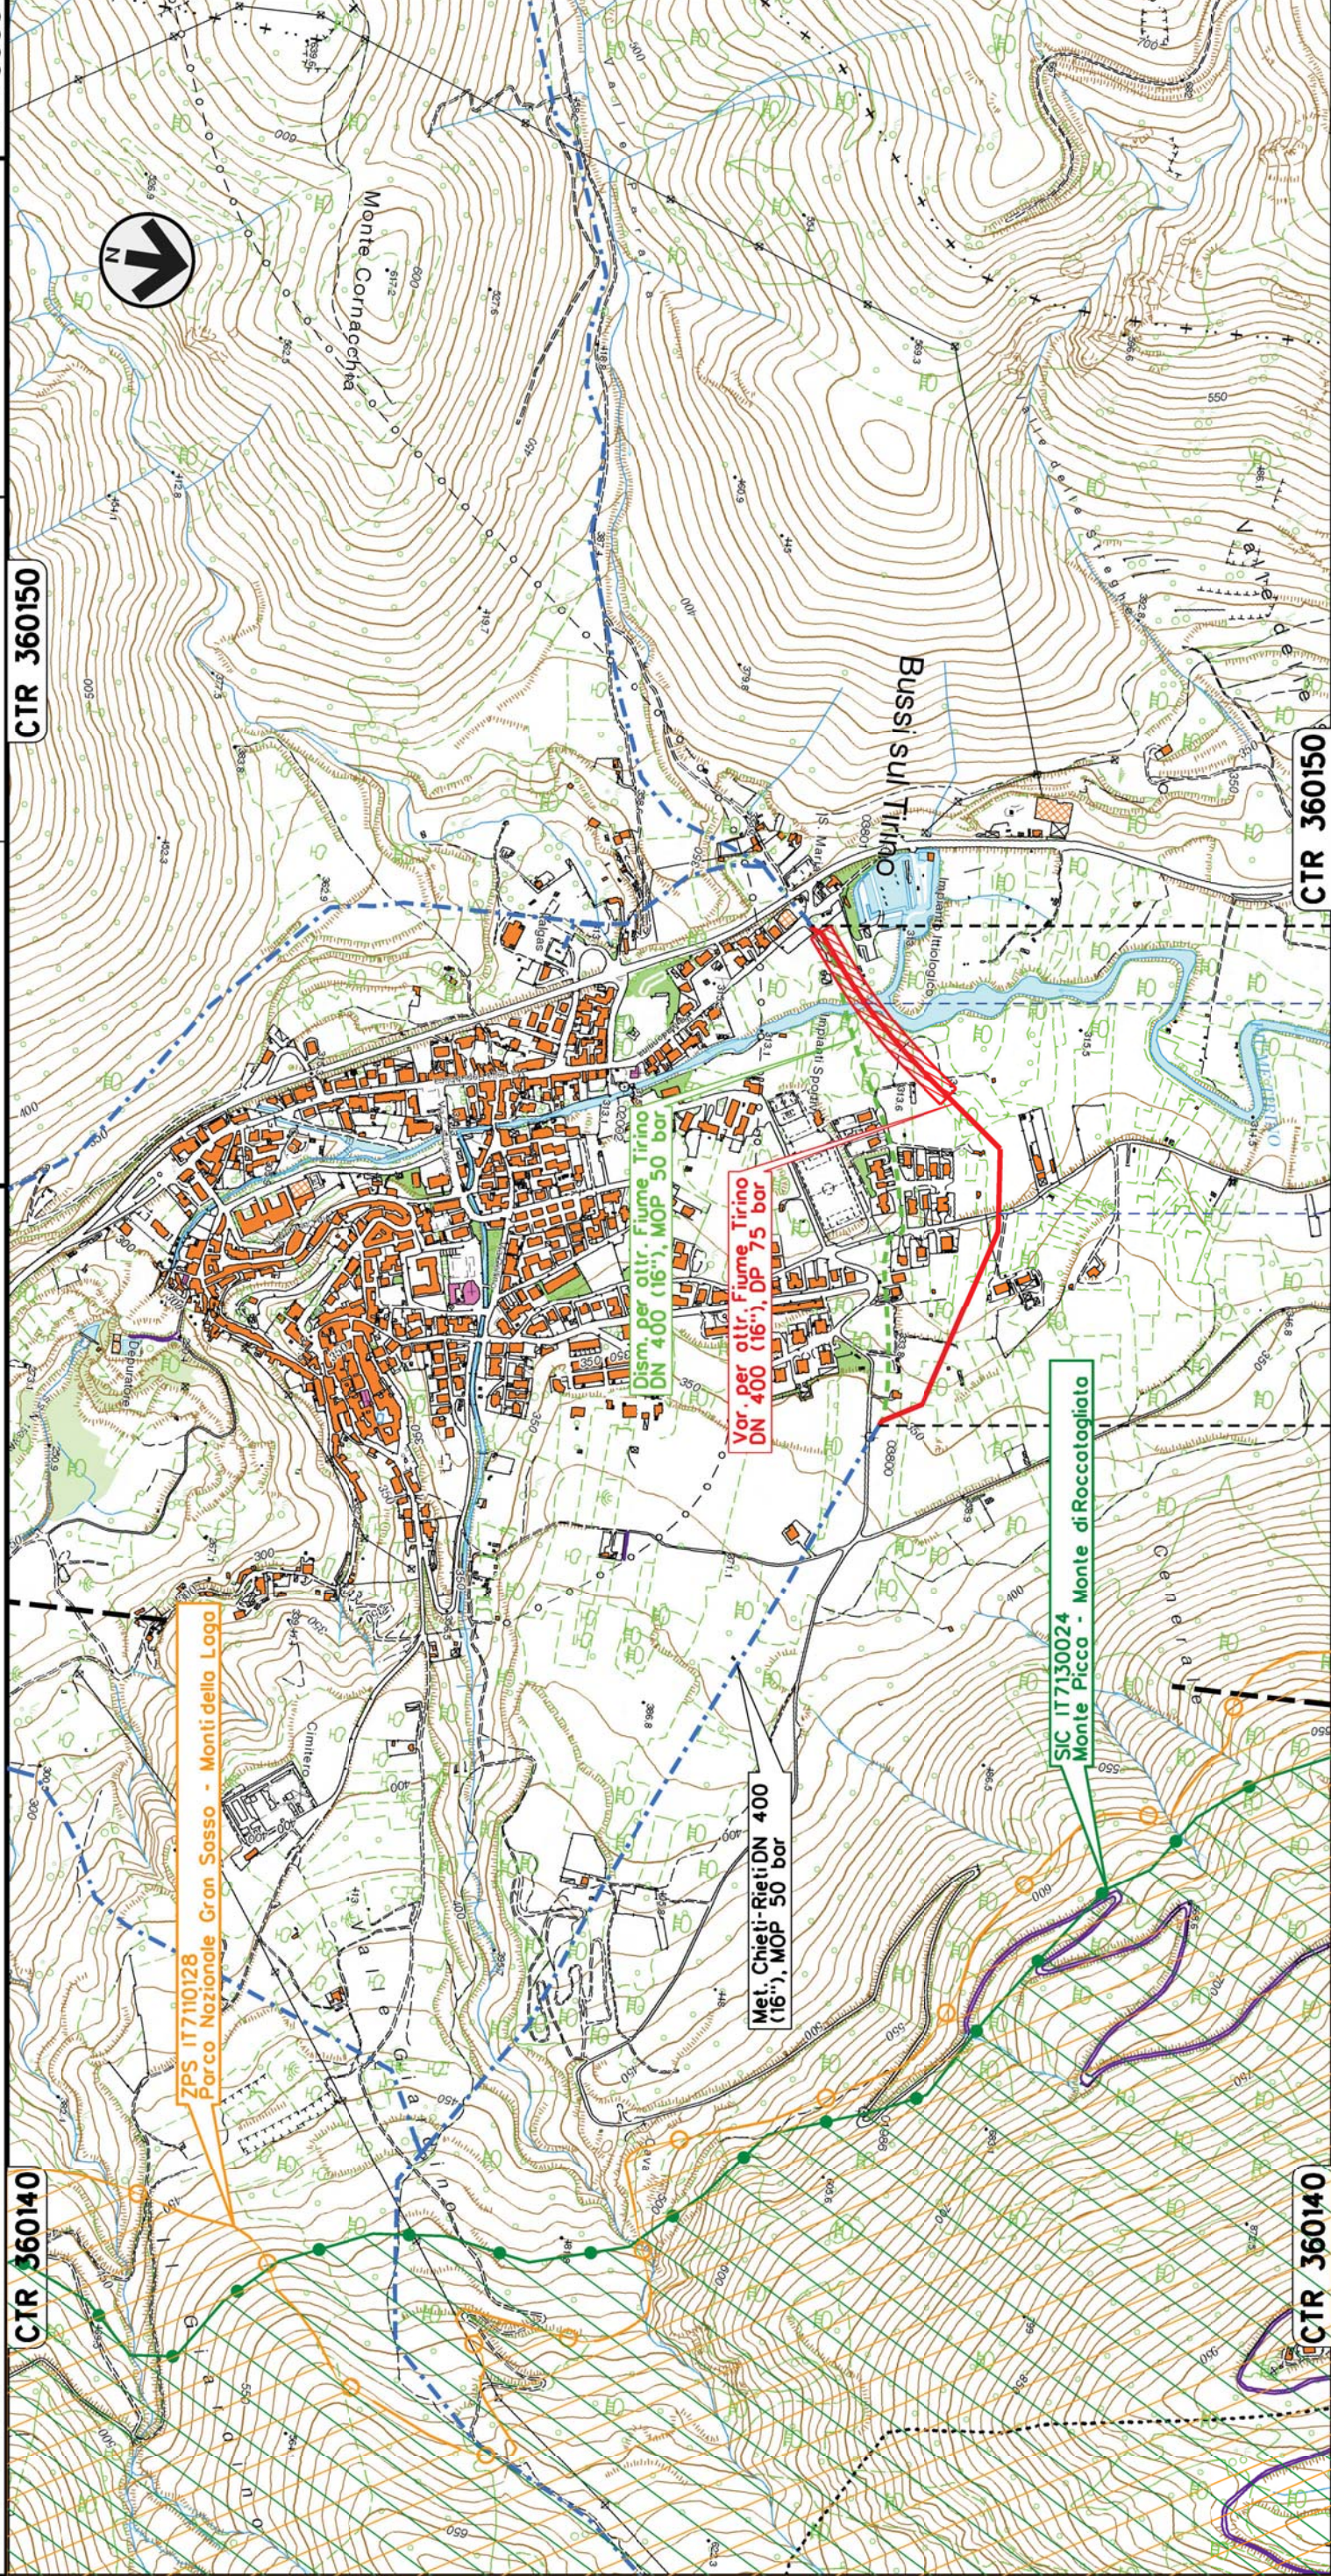

CTR 360140

CTR 360150

CTR 360140

CTR 360150

ZPS IT7110128
 Parco Nazionale Gran Sasso - Monti della Laga

Met. Chieti-Rieti DN 400
 (16"), MOP 50 bar

Dism. per oltr. Fiume Tirino
 DN 400 (16"), MOP 50 bar

Var. per oltr. Fiume Tirino
 DN 400 (16"), DP 75 bar

SIC IT7130024
 Monte Picca - Monte di Roccatagliata

0 + 000

0 + 931

BUSSISUL TIRINO

PESCARA

Strada Comunale
 Via Pescapiano

Fiume Tirino



Foglio		E. BADIALI		H. D. AIUDI		FR. FERRINI	
4		ELABORATO		VERIFICATO		APPROVATO	
di 6		Dis.		20-DT-D-5209			
Scala		Comm.		NR/17075		1:10000	


0		31/08/17		EMISSIONE PER PERMESSI			
INDICE		DATA		R E V I S I O N I			
SNAM		SNAM RETE GAS		techfem			
				R.f.TFM: 011-PJ12-003-20-DT-D-5209			

Il presente disegno e' di proprieta' aziendale - La Societa' tutelera' i propri diritti a termine di legge.

Met. CHIETI-RIETI
DN 400 (16"), DP 75 bar
VARIANTI PER PIGGABILITA'

TRACCIATO DI PROGETTO CON AREE SIC/ZPS

0	31/08/17	EMISSIONE PER PERMESSI	 SNAM RETE GAS	 R.f.TFM: 011-PJ12-003-20-DT-D-5209	Dis.	20-DT-D-5209
INDICE	DATA	REVISIONI			Comm.	NR/17075
			Foglio 5 di 6		Scala 1:10000	

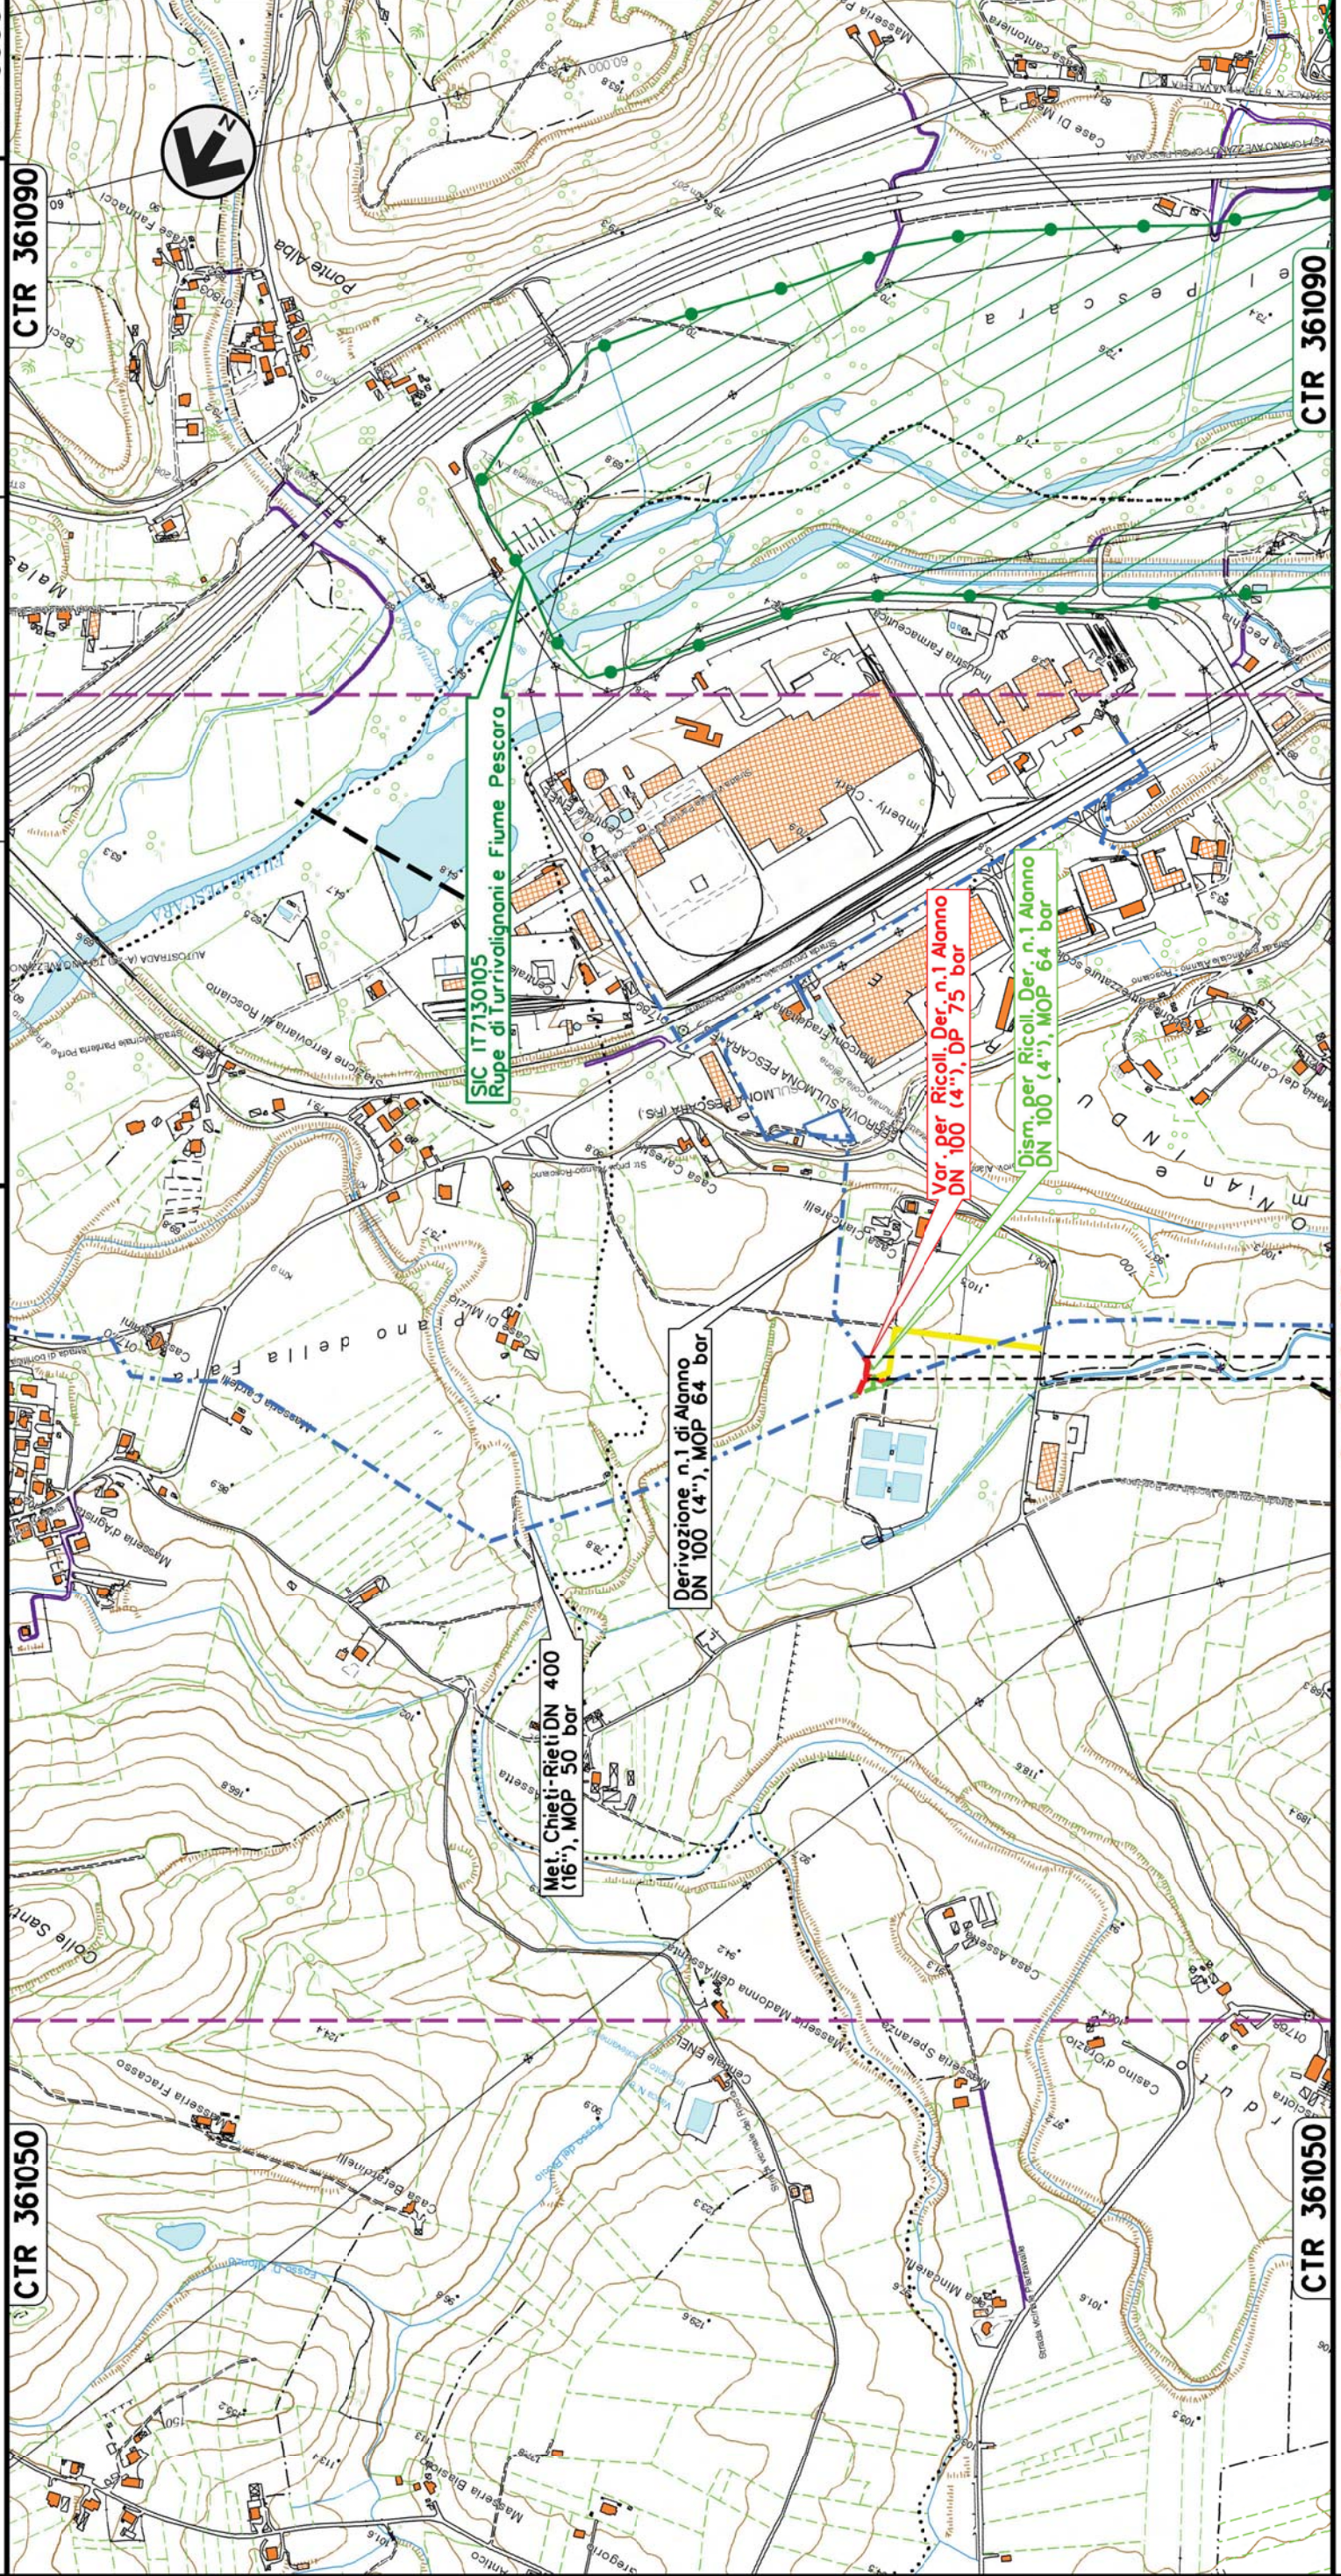

0 + 000 0 + 036

ALANNO
PESCARA



Met. CHIETI-RIETI

DN 400 (16"), DP 75 bar

VARIANTI PER PIGGABILITA'

TRACCIATO DI PROGETTO CON AREE SIC/ZPS

LEGENDA

SIMBOLOGIA CARTOGRAFICA

- Metanodotto in progetto
- Metanodotti in esercizio
- Metanodotti da porre fuori esercizio e recuperare
- Aree impianti stacco-terminale in progetto
- Aree impianti stacco-terminale esistenti
- Piazzola di stoccaggio tubazioni
- Strada di accesso all'impianto
- Adeguamento strade esistenti
- Limite sovrapposizione fogli
- Altre condotte di terzi
- Altri metanodotti in progetto
- Gallerie, Tunnel, Mini-Microtunnel, Raise Boring e T.O.C.
- Impianti di linea in progetto
- Impianti di linea su rete in esercizio
- Impianti di linea da porre fuori esercizio e recuperare
- Depositi temporanei
- Strade di accesso provvisorio
- Punto diripresa fotografico e numerazione

SIMBOLOGIA MECCANICA

- Punto di intercettazione di linea (P.I.L.)
- Punto di intercettazione di derivazione importante (P.I.D.I.)
- Punto di intercettazione di derivazione semplice con stacco da P.I.L. (P.I.D.S.)
- Punto di intercettazione e derivazione semplice con stacco da Linea (P.I.D.S.)
- Punto di intercettazione con discaggio di allacciamento (P.I.D.A.)
- Punto predisposto per il discaggio di allacciamento (P.P.D.A.)
- Punto di sezionamento elettrico terminale (P.S.E.T.)
- Stazione predisposta per lancio e ricevimento PIG
- Impianto di riduzione/regolazione della pressione

Progressiva chilometrica	N.
Comuni	
Province	
Impianti	Tipo · N. · Prog. · IN PROGETTO Tipo · N. · Prog. · ESISTENTE Tipo · N. · Prog. · DA SUIAMTEL.
Attraversamenti	TIPOLOGIA ATTRAVERSATA (SS n. **, corso d'acqua, ferrovia, ecc.)
Strade - Piste - Piazzole tubazioni	ADEGUAMENTI STRADE STRADE PROVVISORIE DEPOSITI TEMPORANEI Dn Pn PIAZ.

SIMBOLOGIA TEMATICA

- Siti d'importanza Comunitaria (SIC)
- Zone a Protezione Speciale (ZPS)

0	31/08/17	EMMISSIONE PER PERMESSI					
INDICE	DATA	R E V I S I O N I					
		SNAM RETE GAS R.f.TFM: 011-PJ12-003-20-DT-D-5209		Dis. 20-DT-D-5209 Comm. NR/17075		Foglio 6 di 6 Scala 1:10000	