

COROGRAFIA Scala 1:200.000

Il presente disegno e' di proprieta' aziendale - Lo Societa' tutelera' i propri diritti a termine di legge.

0	31/08/2017	EMISSIONE PER PERMESSI					
INDICE	DATA	R E V I S I O N I					
				Dis. 00-DT-D-5210			
R.I.F.T.F.M: 011-PJ12-003-20-DT-D-5210		PROGETTISTA		Fg. 1 di 6			
Comm.		Comm.		NR/17075			
INDICE		INDICE		Sostituisce il Sostituito dal			
Scala		Scala		1:10000			
ELABORATO		VERIFICATO		APPROVATO			
E. BADIALI		H. D. AIUDI		FR. FERRINI			

Met. CHIETI-RIETI
 DN 400 (16"), DP 75 bar
 VARIANTI PER PIGGABILITA'


TRACCIATO DI PROGETTO SU ORTOFOTO CON SIC/ZPS

Met. CHIETI-RIETI
 DN 400 (16"), DP 75 bar
 VARIANTI PER PIGGABILITA'

TRACCIATO DI PROGETTO SU ORTOFOTO CON SIC/ZPS

CTR 361090

CTR 361150

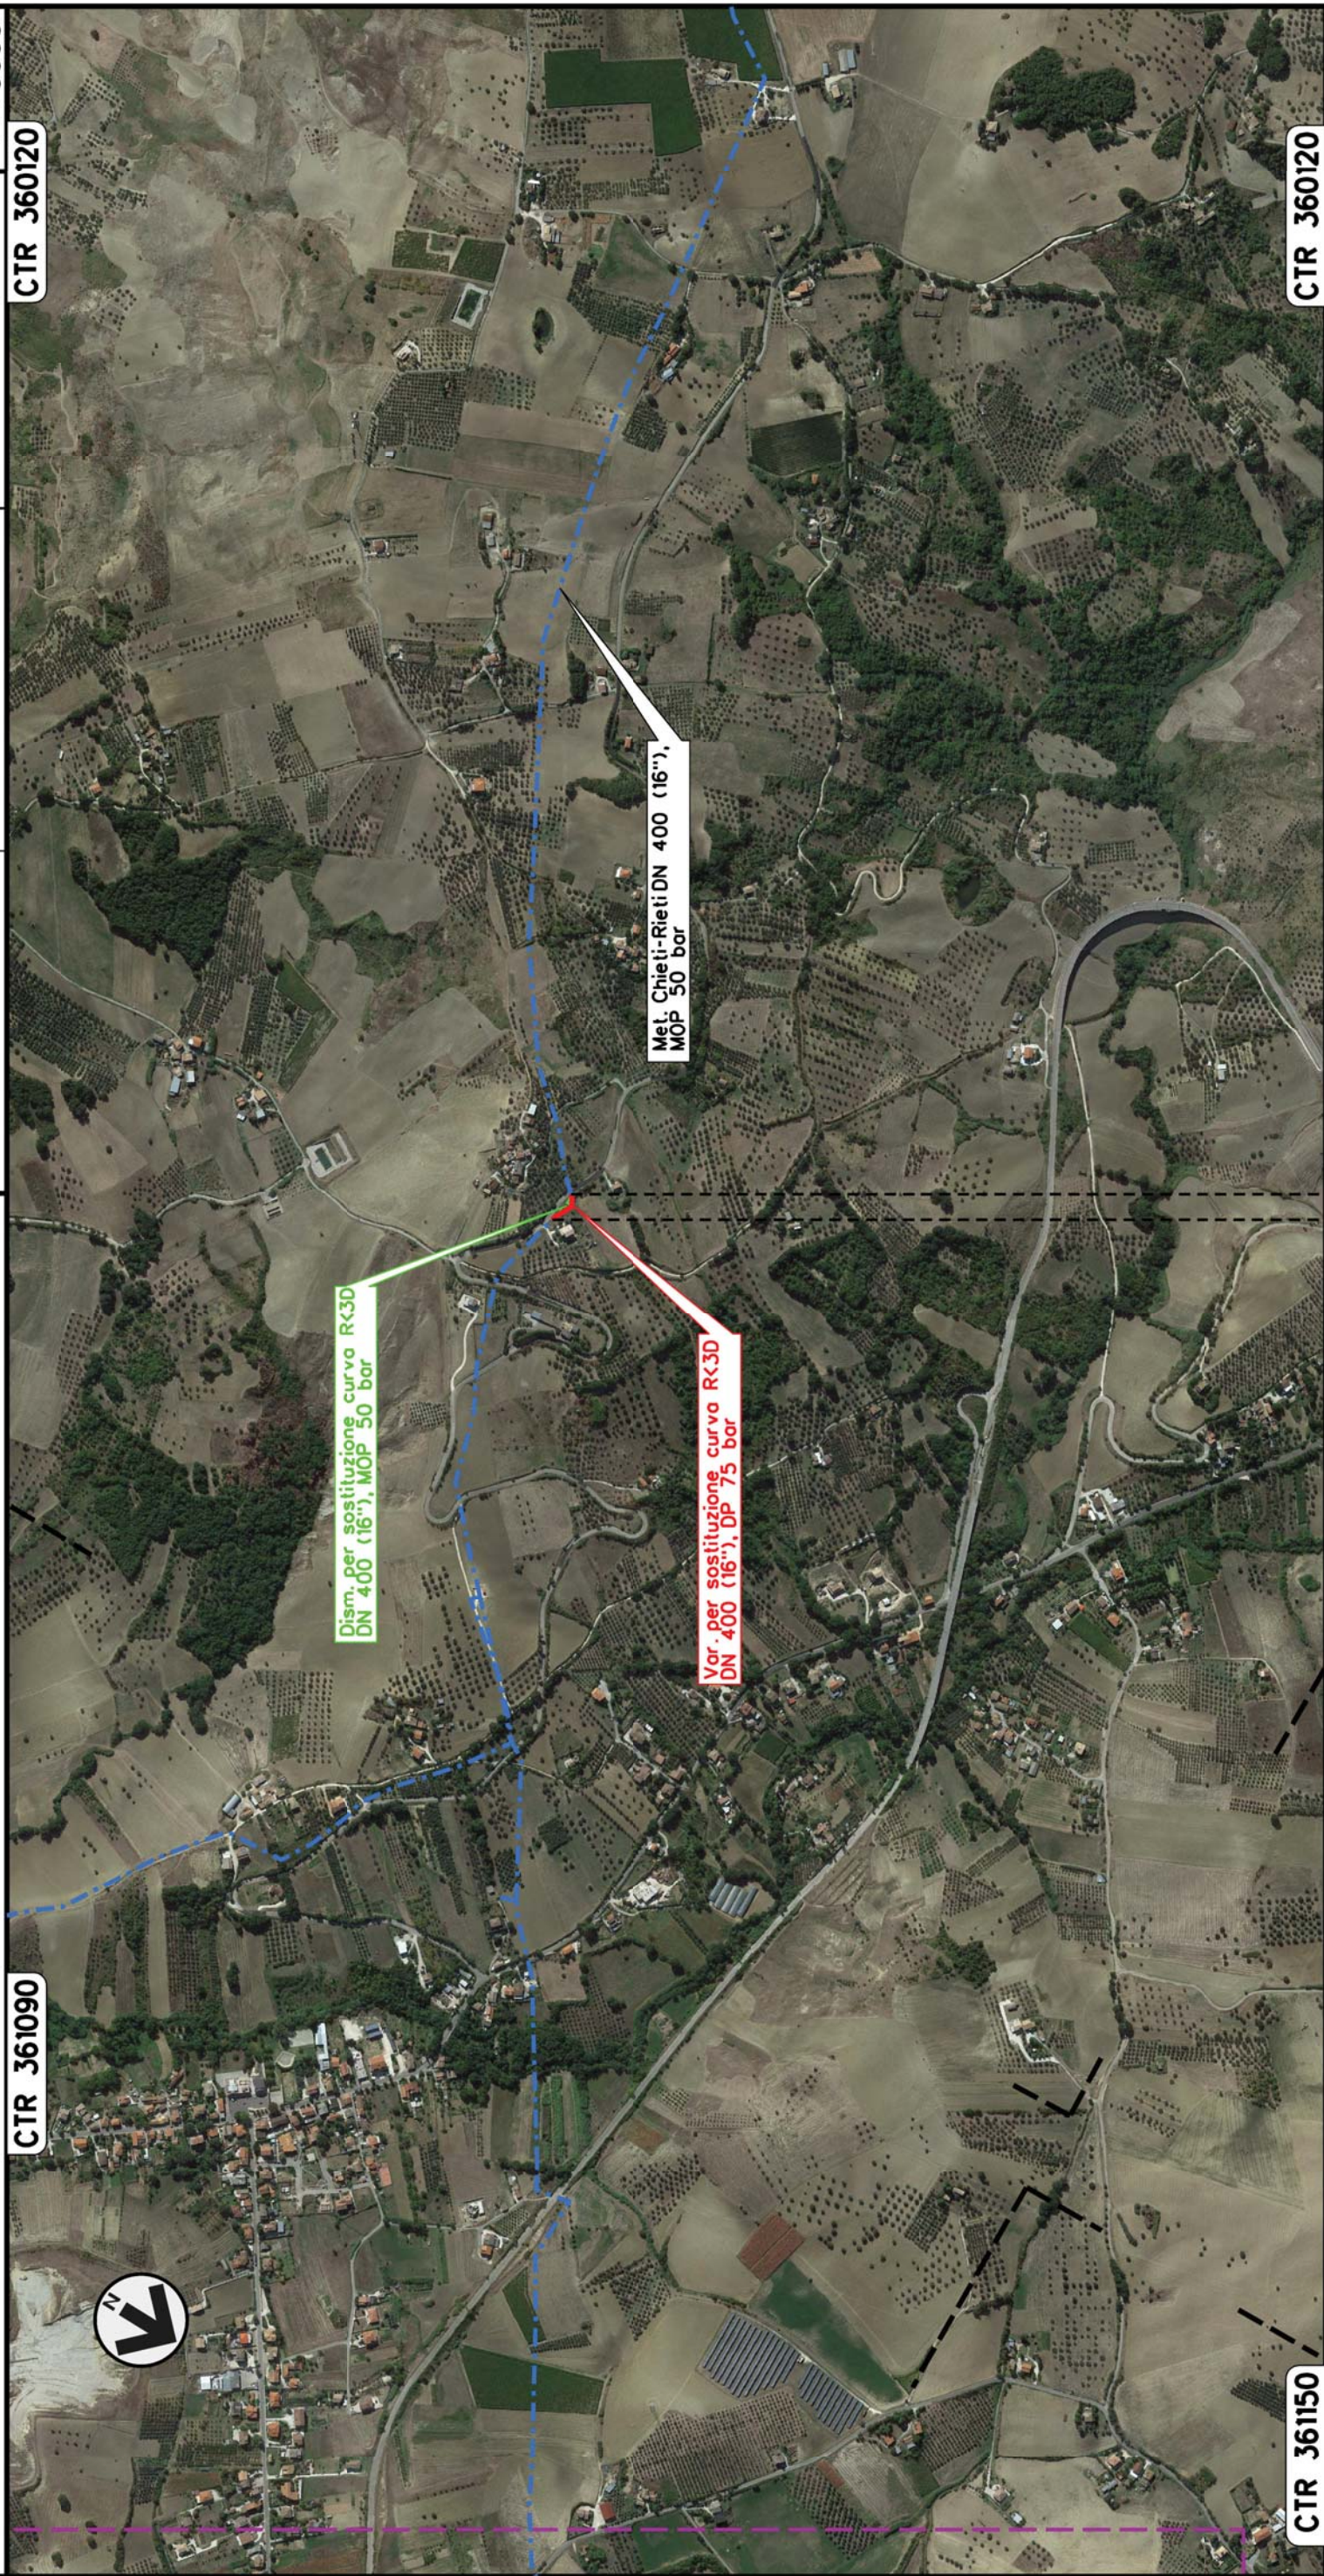

CTR 360120

CTR 361150

CTR 360120

0	31/08/17	EMMISSIONE PER PERMESSI	E. BADIALI		FR. FERRINI		Foglio
INDICE	DATA	R E V I S I O N I	ELABORATO	VERIFICATO	APPROVATO		3
SNAM RETE GAS			Dis. 20-DT-D-5210				di 6
							Scala
			R.f.TFM: 011-PJ12-003-20-DT-D-5210				1:10000
			Comm. NR/17075				

0 + 000 0 + 055

- AL ANNO
- PESCARA

Met. CHIETI-RIETI
DN 400 (16"), DP 75 bar
VARIANTI PER PIGGABILITA'

TRACCIATO DI PROGETTO SU ORTOFOTO CON SIC/ZPS

CTR 360140

CTR 360150

ZPS IT7110128
Parco Nazionale Gran Sasso - Monti della Laga

Met. Chieti-Rieti DN 400
(16"), MOP 50 bar

Dism. per otr. Fiume Tirino
DN 400 (16"), MOP 50 bar

Var. per otr. Fiume Tirino
DN 400 (16"), DP 75 bar

SIC IT7130024
Monte Picca - Monte di Roccatagliata

CTR 360140

CTR 360150

0 + 000

0 + 931

BUSSISUL TIRINO



PESCARA


Strada Comunale Via Pescapiano Fiume Tirino

0	31/08/17	EMISSIONE PER PERMESSI	E. BADIALI H. D. AIUDI FR. FERRINI		Foglio
INDICE	DATA	R E V I S I O N I	ELABORATO	VERIFICATO	APPROVATO
SNAM RETE GAS			Dis. 20-DT-D-5210		4
techfem			Comm. NR/17075		di 6
R.f.TFM: 011-PJ12-003-20-DT-D-5210			Scala 1:10000		

Met. CHIETI-RIETI
DN 400 (16"), DP 75 bar
VARIANTI PER PIGGABILITA'

TRACCIATO DI PROGETTO SU ORTOFOTO CON SIC/ZPS

0	31/08/17	EMMISSIONE PER PERMESSI	E. BADIALI		H. D. AIUDI	FR. FERRINI	Foglio
INDICE	DATA	R E V I S I O N I	ELABORATO	VERIFICATO	APPROVATO		5
SNAM RETE GAS			Dis.		20-DT-D-5210	di	6
			Comm.		NR/17075	Scala	1:10000
			R.f.TFM: 011-PJ12-003-20-DT-D-5210				

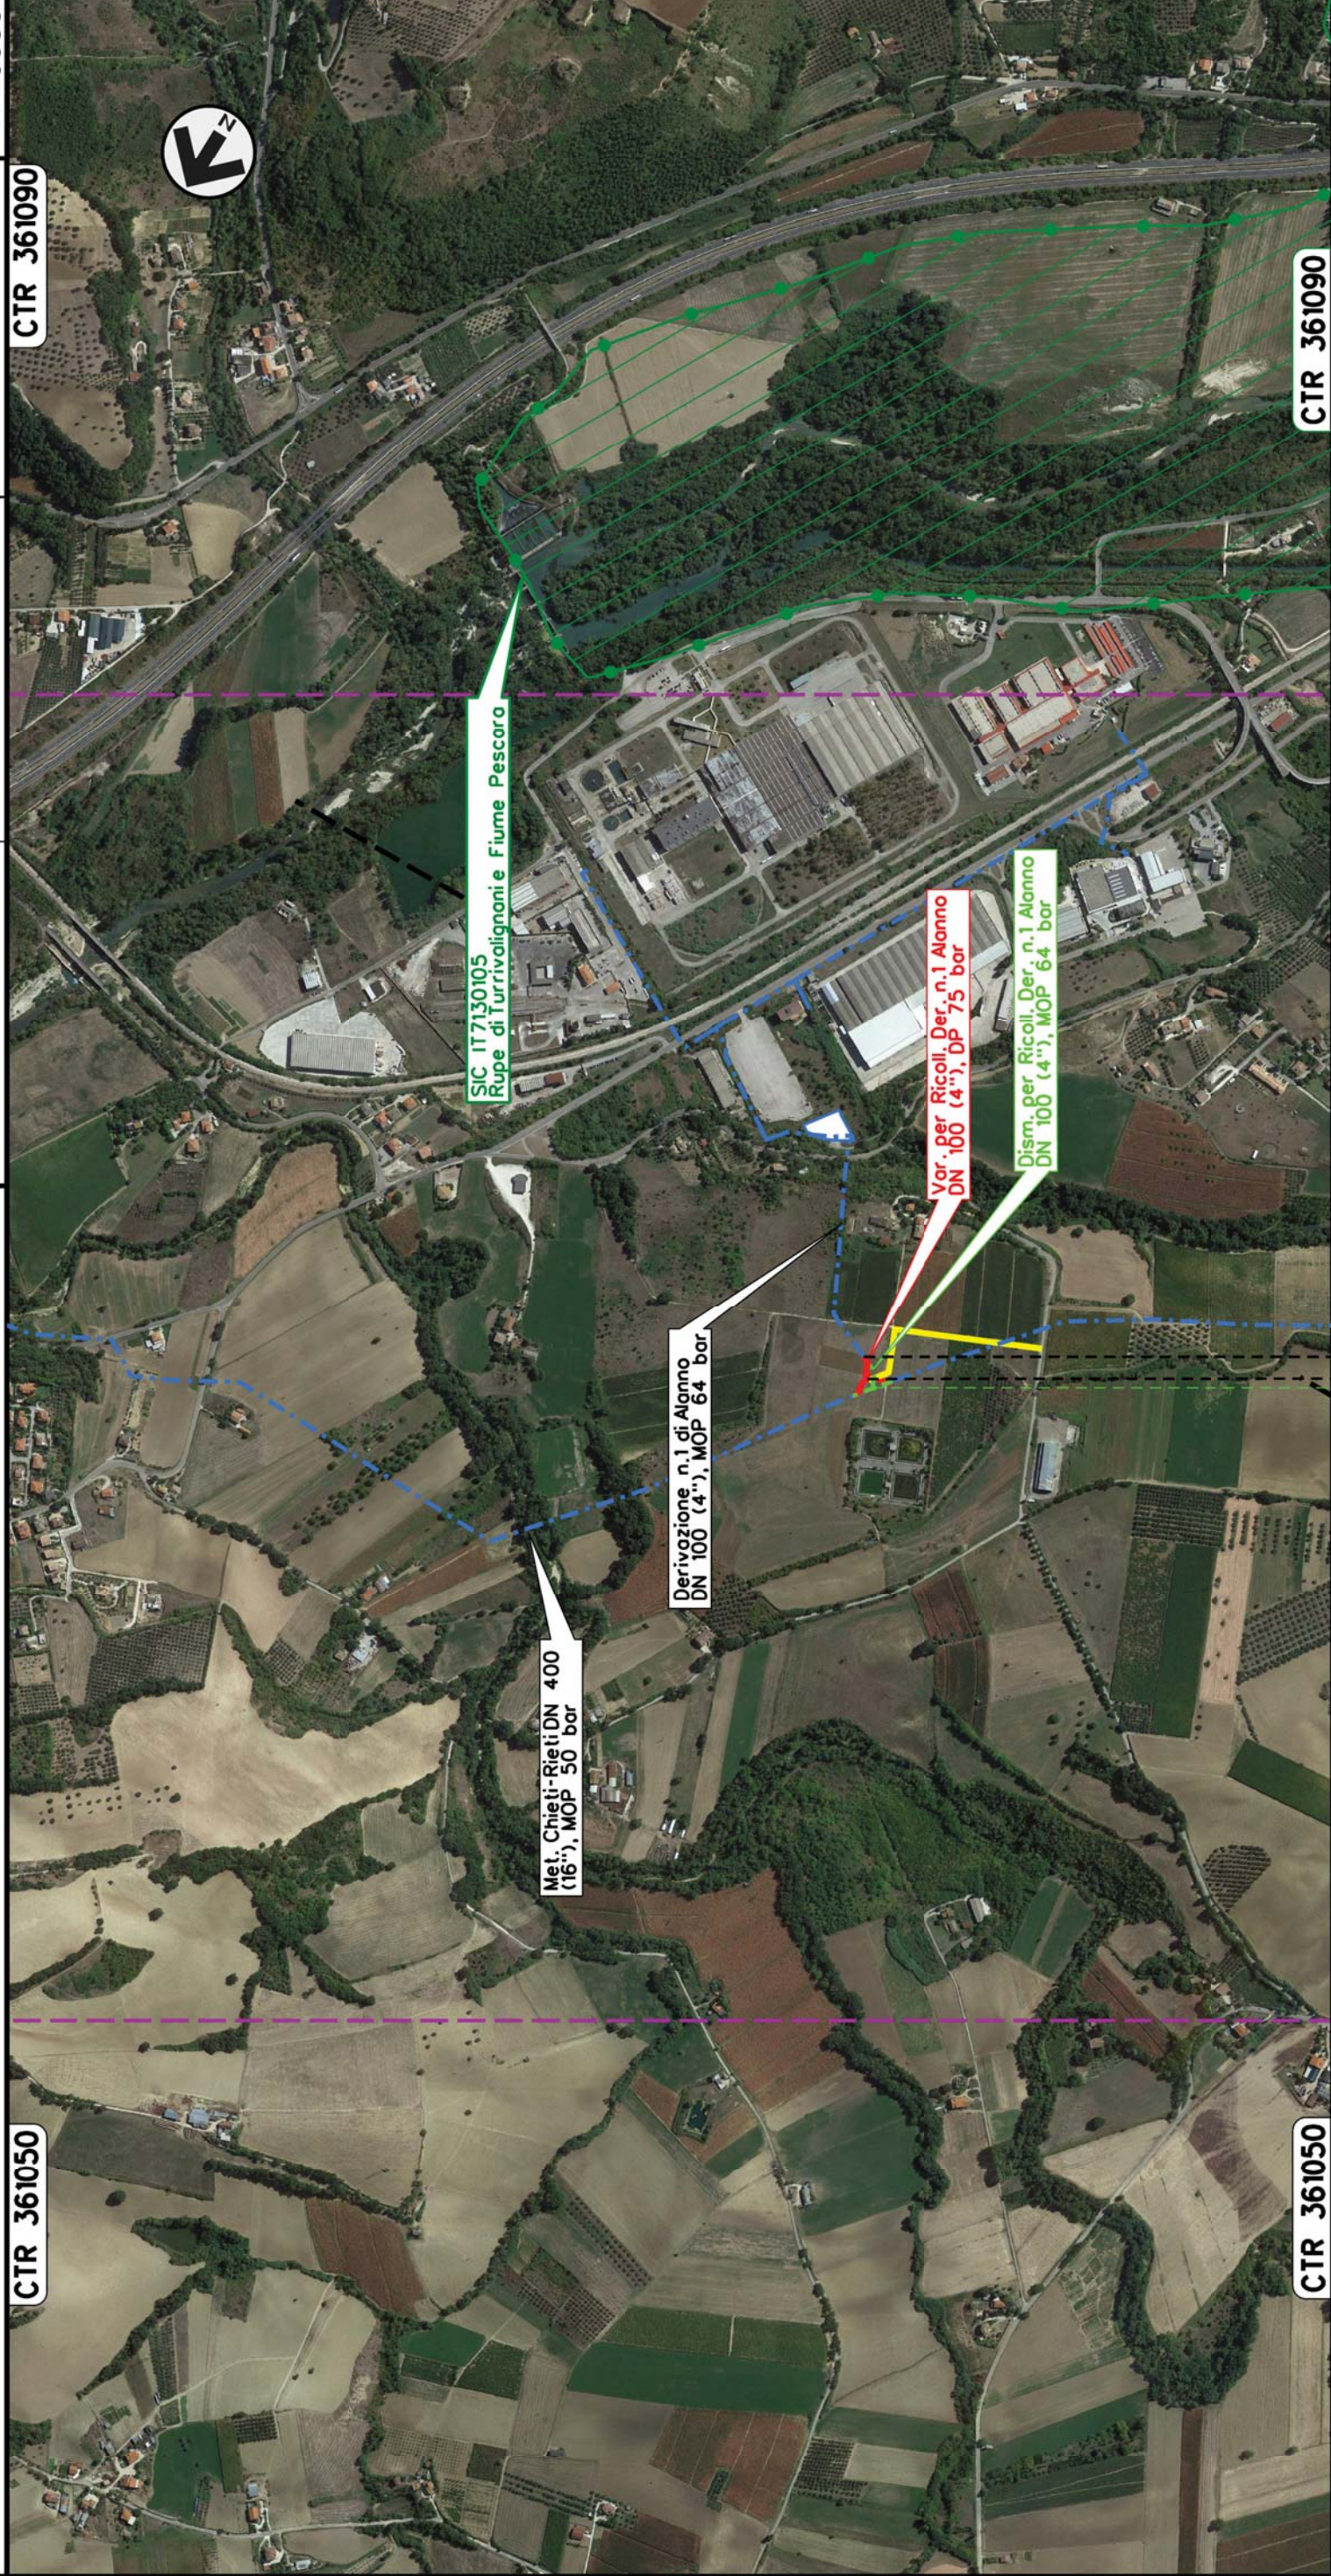

0 + 000 0 + 036

AL ANNO	AL ANNO
PESCARA	PESCARA
P.I.D.L n. 45430/3	P.I.D.L n. 1

Met. CHIETI-RIETI

DN 400 (16"), DP 75 bar

VARIANTI PER PIGGABILITA'

TRACCIATO DI PROGETTO SU ORTOFOTO CON SIC/ZPS

LEGENDA

SIMBOLOGIA CARTOGRAFICA

- Metanodotto in progetto
- Metanodotti in esercizio
- Metanodotti da porre fuori esercizio e recuperare
- Aree impianti stacco-terminale in progetto
- Aree impianti stacco-terminale esistenti
- Piazzola di stoccaggio tubazioni
- Strada di accesso all'impianto
- Adeguamento strade esistenti
- Limite sovrapposizione fogli
- Altre condotte di terzi
- Altri metanodotti in progetto
- Gallerie, Tunnel, Mini-Microtunnel, Raise Boring e T.O.C.
- Impianti di linea in progetto
- Impianti di linea su rete in esercizio
- Impianti di linea da porre fuori esercizio e recuperare
- Depositi temporanei
- Strade di accesso provvisorio
- Punto diripresa fotografico e numerazione

SIMBOLOGIA MECCANICA

- Punto di intercettazione di linea (P.I.L.)
- Punto di intercettazione di derivazione importante (P.I.D.I.)
- Punto di intercettazione di derivazione semplice con stacco da P.I.L. (P.I.D.S.)
- Punto di intercettazione e derivazione semplice con stacco da Linea (P.I.D.S.)
- Punto di intercettazione con discaggio di allacciamento (P.I.D.A.)
- Punto predisposto per il discaggio di allacciamento (P.P.D.A.)
- Punto di sezionamento elettrico terminale (P.S.E.T.)
- Stazione predisposta per lancio e ricevimento PIG
- Impianto di riduzione/regolazione della pressione

Progressiva chilometrica	N.
Comuni	
Province	
Impianti	Tipo · N. · Prog. · IN PROGETTO Tipo · N. · Prog. · ESISTENTE Tipo · N. · Prog. · DA SUIAMTEL.
Attraversamenti	TIPOLOGIA ATTRAVERSATA (SS n. **, corso d'acqua, ferrovia, ecc.)
Strade - Piste - Piazzole tubazioni	ADEGUAMENTI STRADE STRADE PROVVISORIE DEPOSITI TEMPORANEI PIAZ. Pn

SIMBOLOGIA TEMATICA

- Siti d'importanza Comunitaria (SIC)
- Zone a Protezione Speciale (ZPS)

0	31/08/17	EMMISSIONE PER PERMESSI				
INDICE	DATA	R E V I S I O N I				
SNAM RETE GAS		Riferimento: 011-PJ12-003-20-DT-D-5210				
Dis.		20-DT-D-5210				
Comm.		NR/17075				
Foglio		6				
di		6				
Scala		1:10000				