

Il presente disegno e' di proprieta' aziendale - La Societa' tutelera i propri diritti a termine di legge.

METANODOTTO: SULMONA - FOLIGNO  
DN 1200 mm (48"), DP 75 bar

AREE TEST  
MONITORAGGIO AMBIENTALE

CTR 359112

Quadro d'unione

CTR 359111

CTR 359114

CTR 359111

PRATA D'ANSIDONIA

S. DEMETRIO NE' VESTINI

L' AQUILA (ABRUZZO)


S.C. RIPA - SAN NICANDRO

S.R. N.261 - EX S.S. N.261 SUBEQUANA (1° ATTRAV.)


S.P. N.92 DI VILLA SANT'ANGELO

S.R. N.261 - EX S.S. N.261 (2° ATTRAV.)

FA15SDE  
VE11SDE

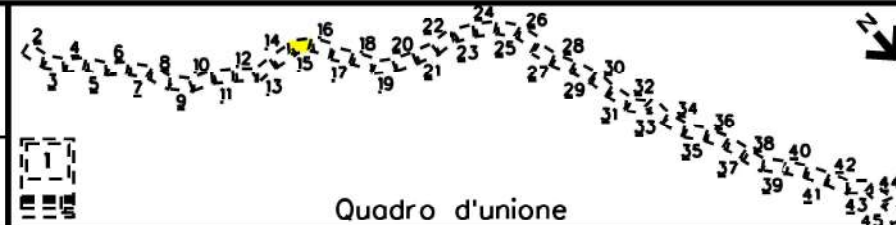

3	26/07/2024	EMISSIONE PER ENTI		G MATTIOLI	F VITALI	A BRUNI G BRIA	Foglio  15  di 45  Scala 1:10000
0	15/03/2023	EMISSIONE PER COMMENTI		V PELLICCIA	F VITALI	A BRUNI G BRIA	
Rev.	DATA	DESCRIZIONE		ELABORATO	VERIFICATO	APPROVATO AUTORIZZATO	
		PROGETTISTA  <small>TECHNIP ENERGIES</small>  Rif.: 2295-100-DW-1422-01 T.EN ITALY SOLUTIONS S.p.A.		Dis. 00-LB-D-85007			
				Comm. NQ/R22356			

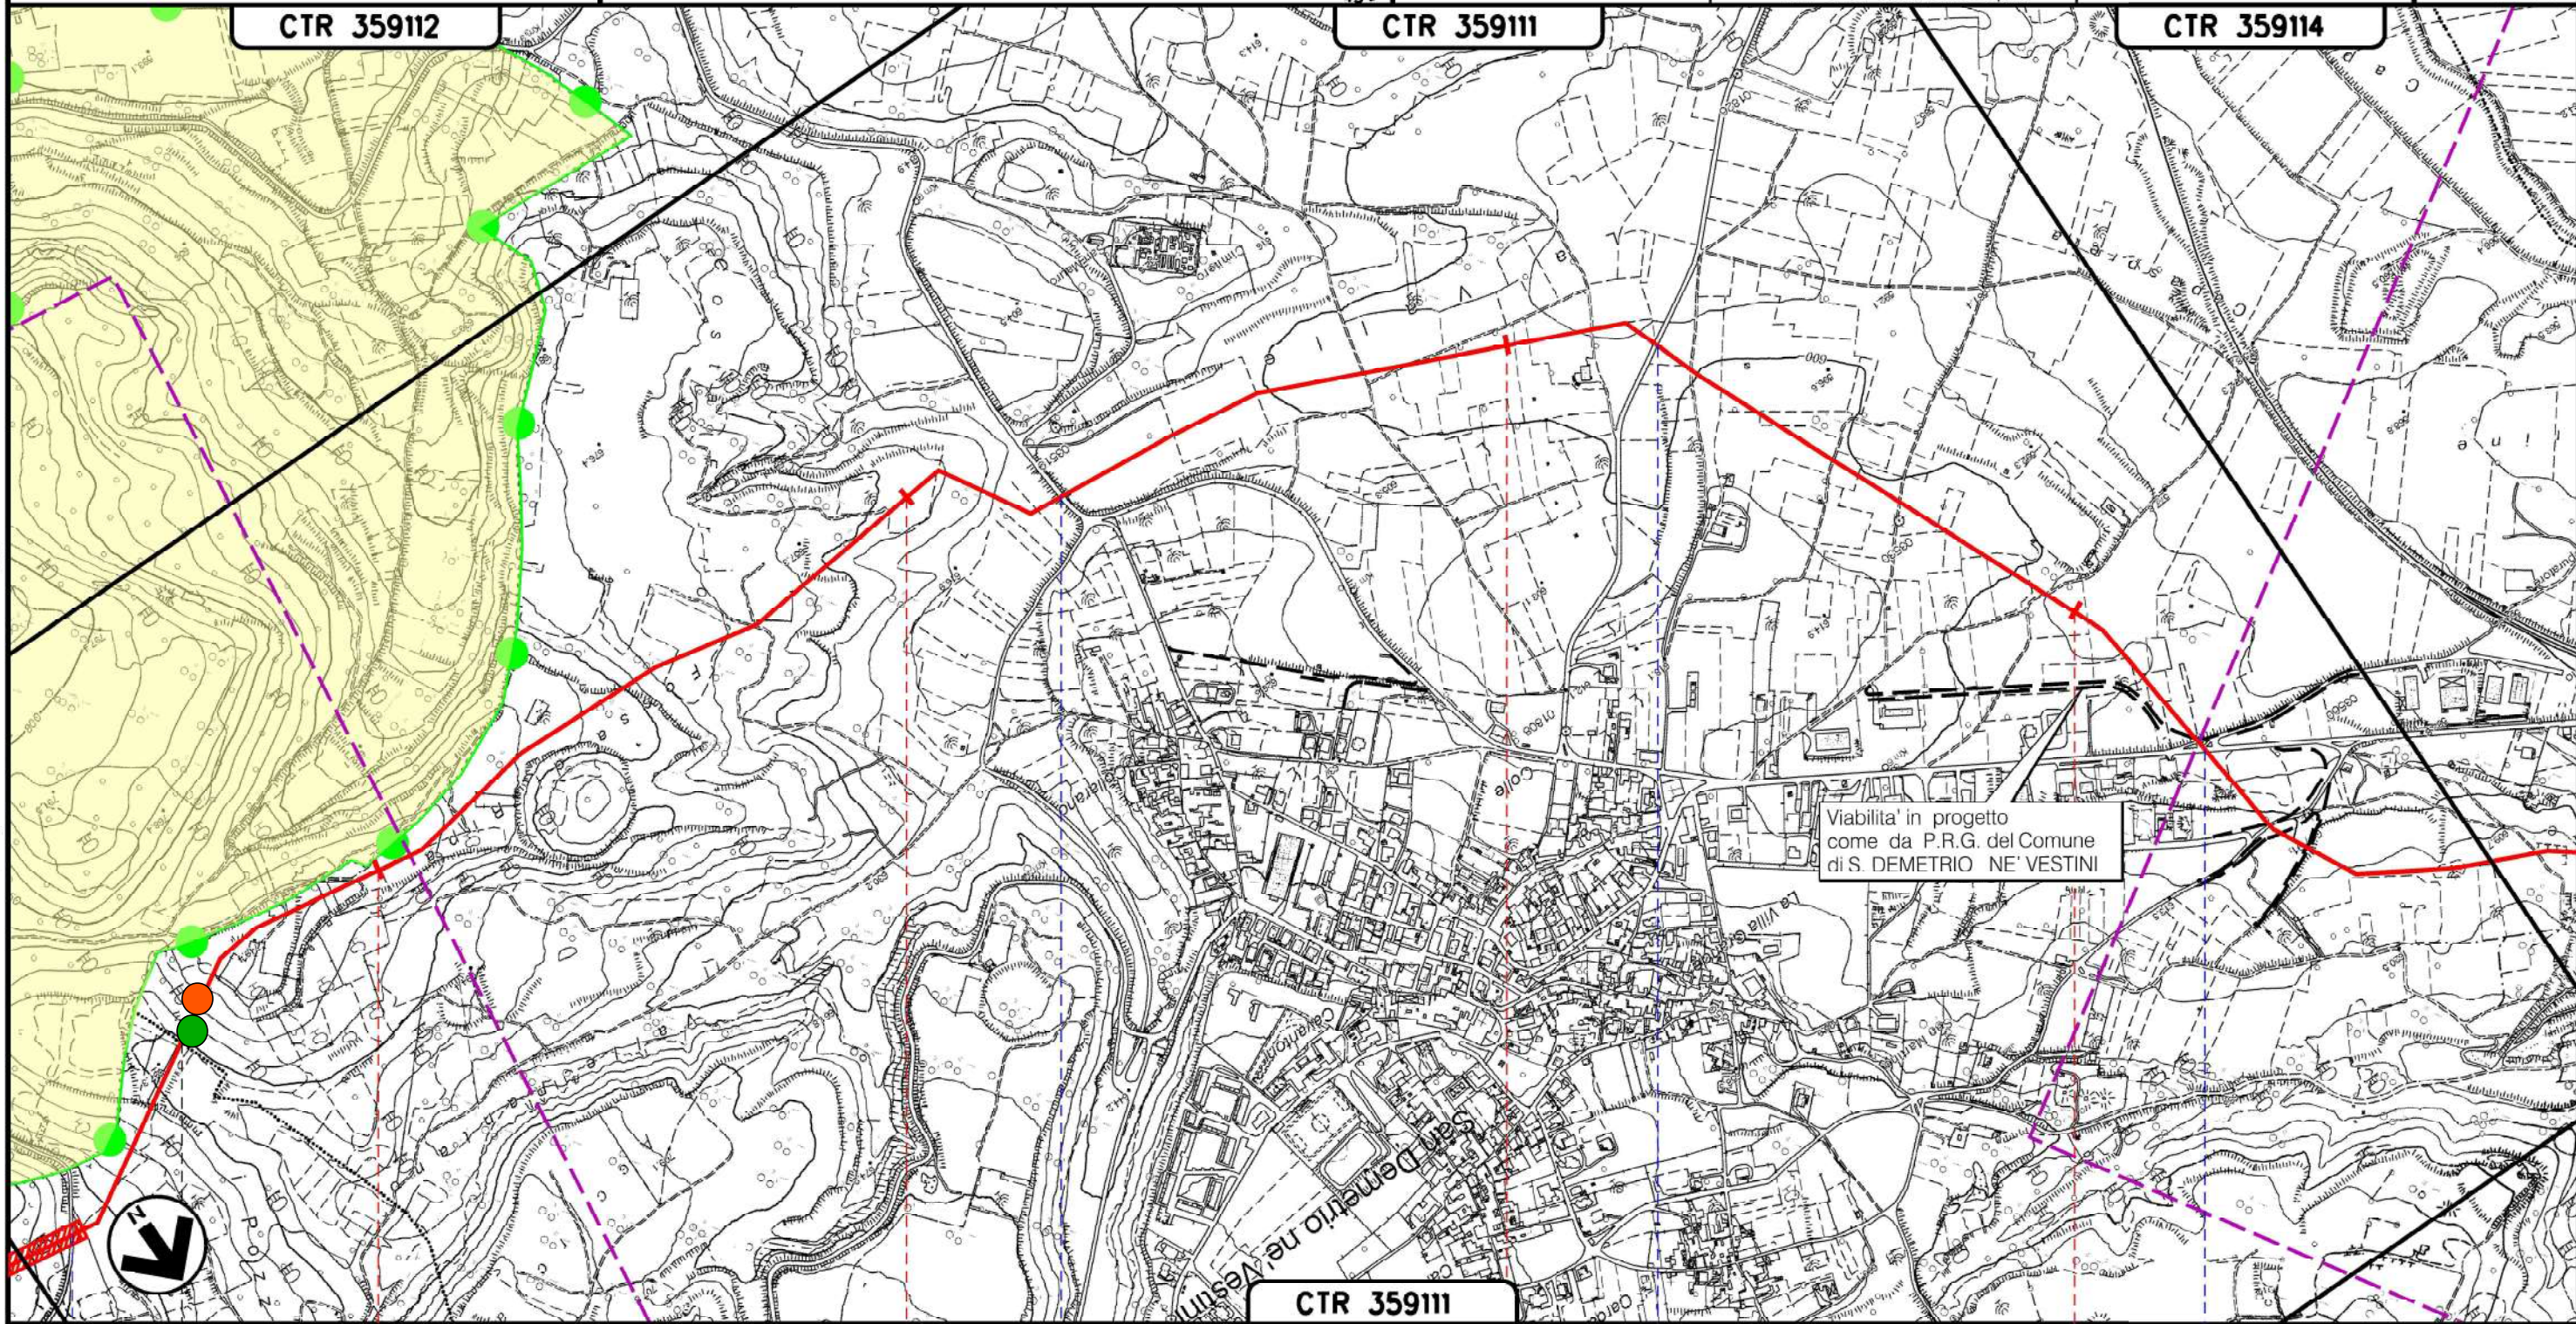


Viabilità in progetto  
come da P.R.G. del Comune  
di S. DEMETRIO NE' VESTINI





# Met. Sulmona-Foligno


Punti Monitoraggio in prossimità del Parco Regionale Sirente Velino

Legenda

 Parco Regionale Sirente Velino

 Punto di monitoraggio Fauna

 Punto di monitoraggio Vegetazione

 Tracciato di progetto

