


REGIONE ABRUZZO

COMUNE DI NOTARESCO (TE)


DISCARICA PER RIFIUTI NON PERICOLOSI  
IN LOC. "CASETTE DI GRASCIANO"  
NOTARESCO (TE)  
- Riesame AIA n.10/10 del 04.08.2010 -

STRALCIO P.R.G.

Progettazione:  
Ing. N. Bianco

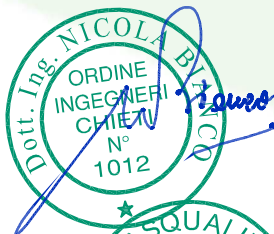

Ing. R. Pasqualini

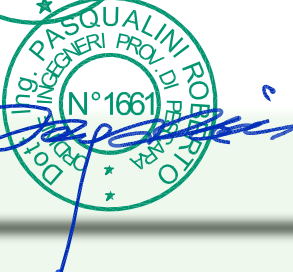

Rev.	Data	Descrizione	Responsabile di progetto	Elaborazione	Direttore tecnico
0	Ottobre 2019	Emissione	ALD	ROL	NIB
1					
2					
3					




DECO S.p.A.  
Sede legale: 65010 Spoltore (Pe) Italy - via Vomano, 14  
Sede Amministrativa: 66020 San Giovanni Teatino (Ch) Italy - Via Salara, 14/bis  
Tel. +39 085 440931 - Fax +39 085 44093200  
info@decogroup.it - posta@pec.decogroup.it - www.decogroup.it  
Codice Etico: www.decogroup.it



Elaborato: **All. sez. A-A.2**

Scala: 1:5000

Commessa: 1-15

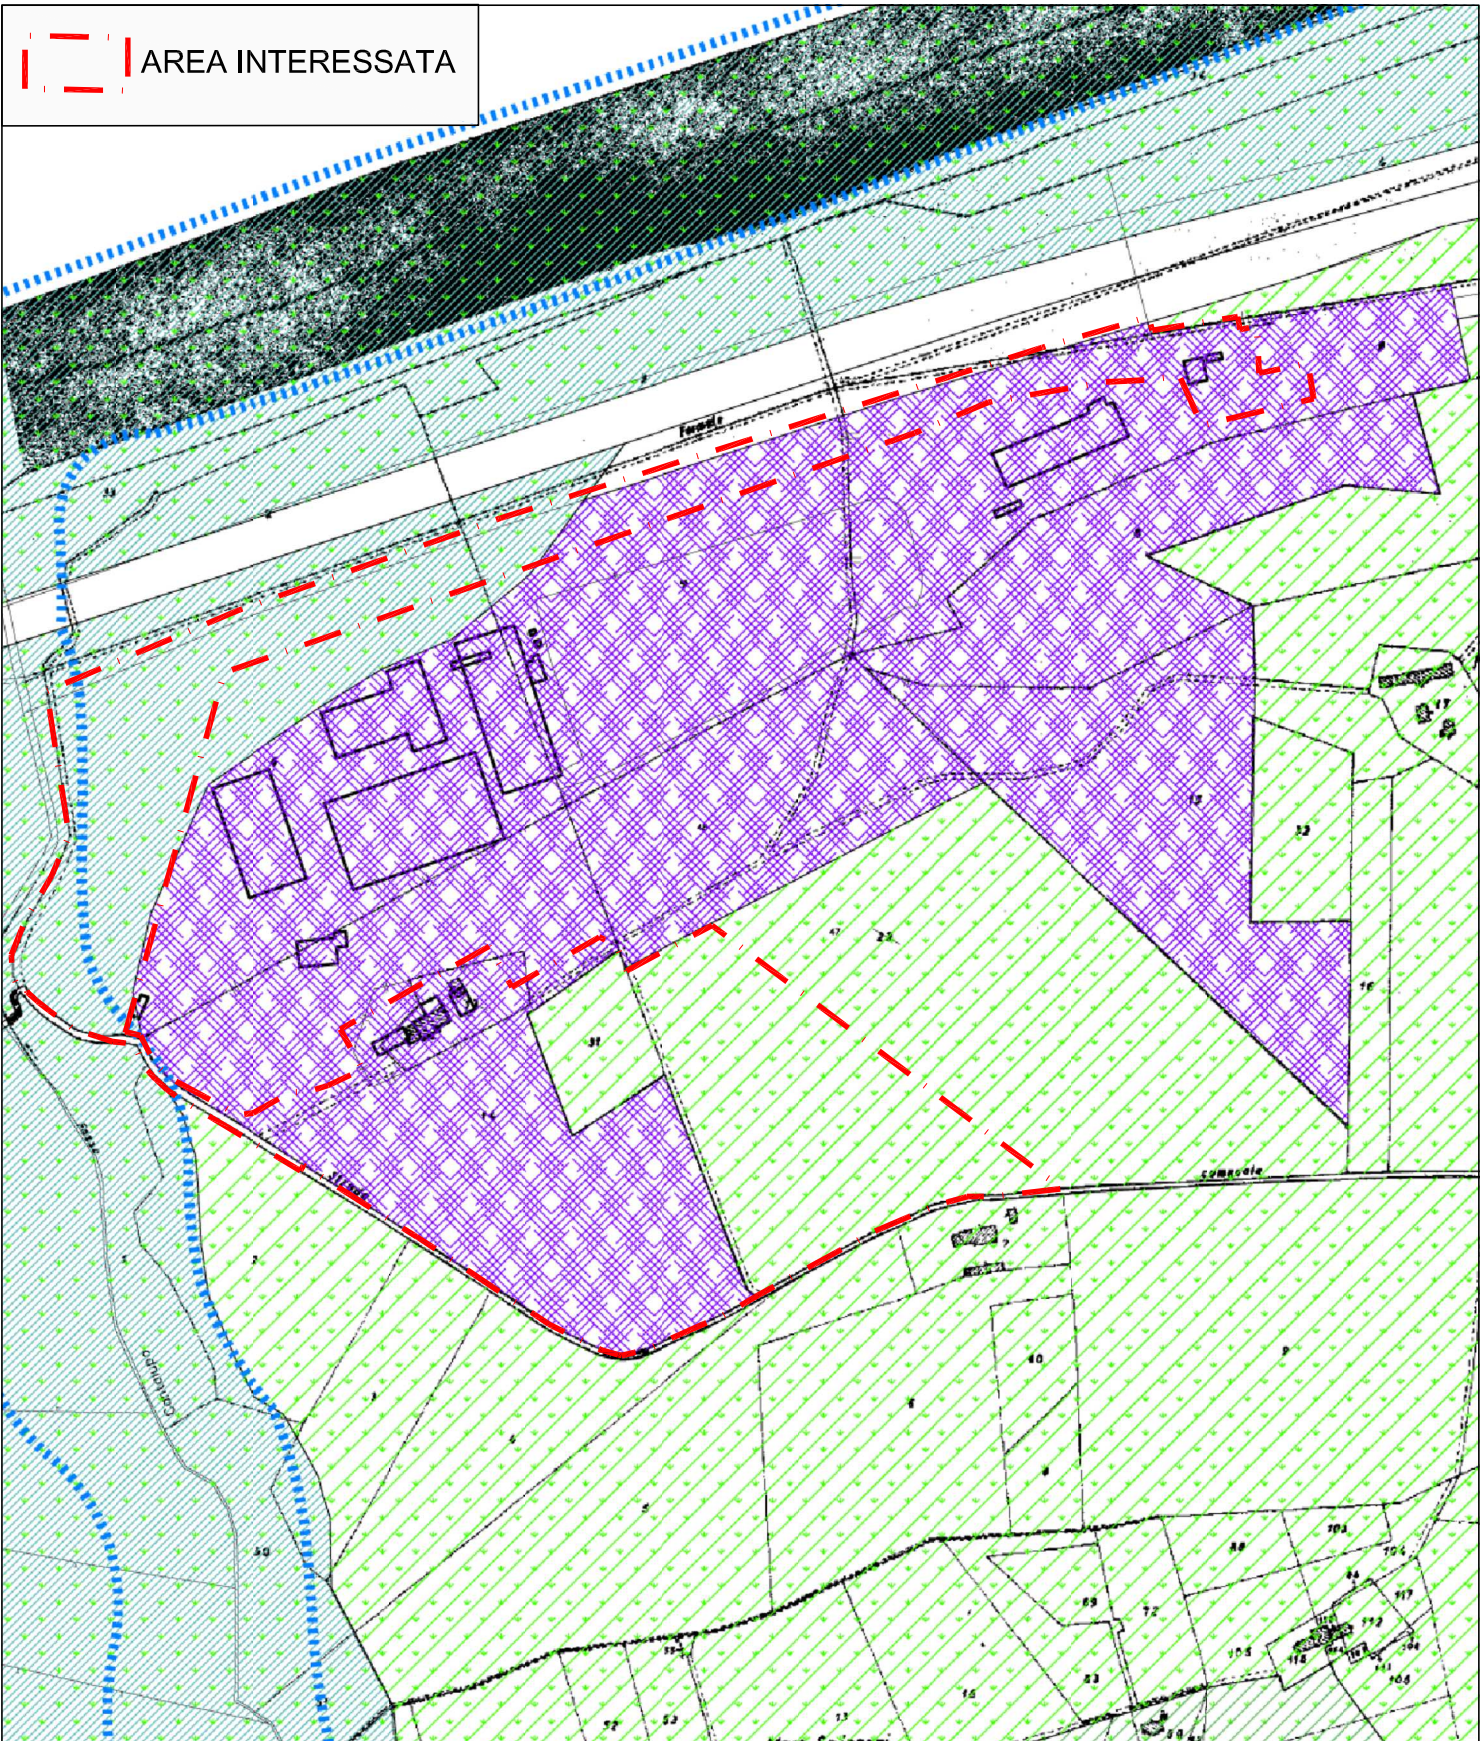

Zone E	ZONE AGRICOLE E TERRITORIO RURALE	Zone G	AREE DESTINATE ALLE ATTREZZATURE PUBBLICHE E/O D'INTERESSE PUBBLICO
E1	aree agricole di tutela e valorizzazione del territorio rurale di particolare pregio ambientale	G1	attrezzature ed impianti pubblici
E1a	emiti fluviali e della vegetazione ripariale	G1a	attrezzature ed impianti pubblici esistenti
E1b	emiti di tutela e valorizzazione del patrimonio ambientale e paesaggistico	G1b	attrezzature ed impianti pubblici di progetto
E2	produzione agricola	G2	attrezzature ed impianti tecnologici

PLANIMETRIA PRG VIGENTE 1:4000  
Variante P.R.G. approvata con D.C.C. n. 14 del 9 agosto 2011



Zone E	ZONE AGRICOLE E TERRITORIO RURALE	Zone G	AREE DESTINATE ALLE ATTREZZATURE PUBBLICHE E/O D'INTERESSE PUBBLICO
E1	aree agricole di tutela e valorizzazione del territorio rurale di particolare pregio ambientale	G1	attrezzature ed impianti pubblici
E1a	emiti fluviali e della vegetazione ripariale	G1a	attrezzature ed impianti pubblici esistenti
E1b	emiti di tutela e valorizzazione del patrimonio ambientale e paesaggistico	G1b	attrezzature ed impianti pubblici di progetto
E2	produzione agricola	G2	attrezzature ed impianti tecnologici

PLANIMETRIA PRG VARIANTE GENERALE 2018 - 1:4000  
Adozione D.C.C. n. 12 del 24/05/2018