REGIONE ABRUZZO

RICHIEDENTE **GRANITO FORTE S.p.A.**
Zona Industriale
66050 - Fresagrandinaria (Ch)

PROGETTO A.I.A. N° DPC025/223 del 17/11/2017 e S.M.I.
MODIFICA "NON SOSTANZIALE" PER INSERIMENTO DI UNA NUOVA LINEA DI RETTIFICA A SECCO CON IMPIANTO DI ASPIRAZIONE DEDICATO GENERANTE NUOVO PUNTO DI EMISSIONE IN ATMOSFERA E74

TITOLO
PLANIMETRIA DELL'IMPIANTO CON INDICAZIONE DELLE AREE DI STOCCAGGIO RIFIUTI

SCALA 1/1000

ELABORATO G1

POS.	PROG.	REV.	DESCRIZIONE	FILE	DATA
-	-	-	-	-	-
-	-	-	-	-	-
-	-	-	-	-	-
002	2316	A	VARIANTE NON SOSTANZIALE	AREE RIFIUTI	13/09/2023

Studio Tecnico Ing. Stefano VICOLI
Via Incoronata n°137/c 66054 Vasto (CH)
tel 0873.301116 - email: stefano.vicoli@studiovicoli.it

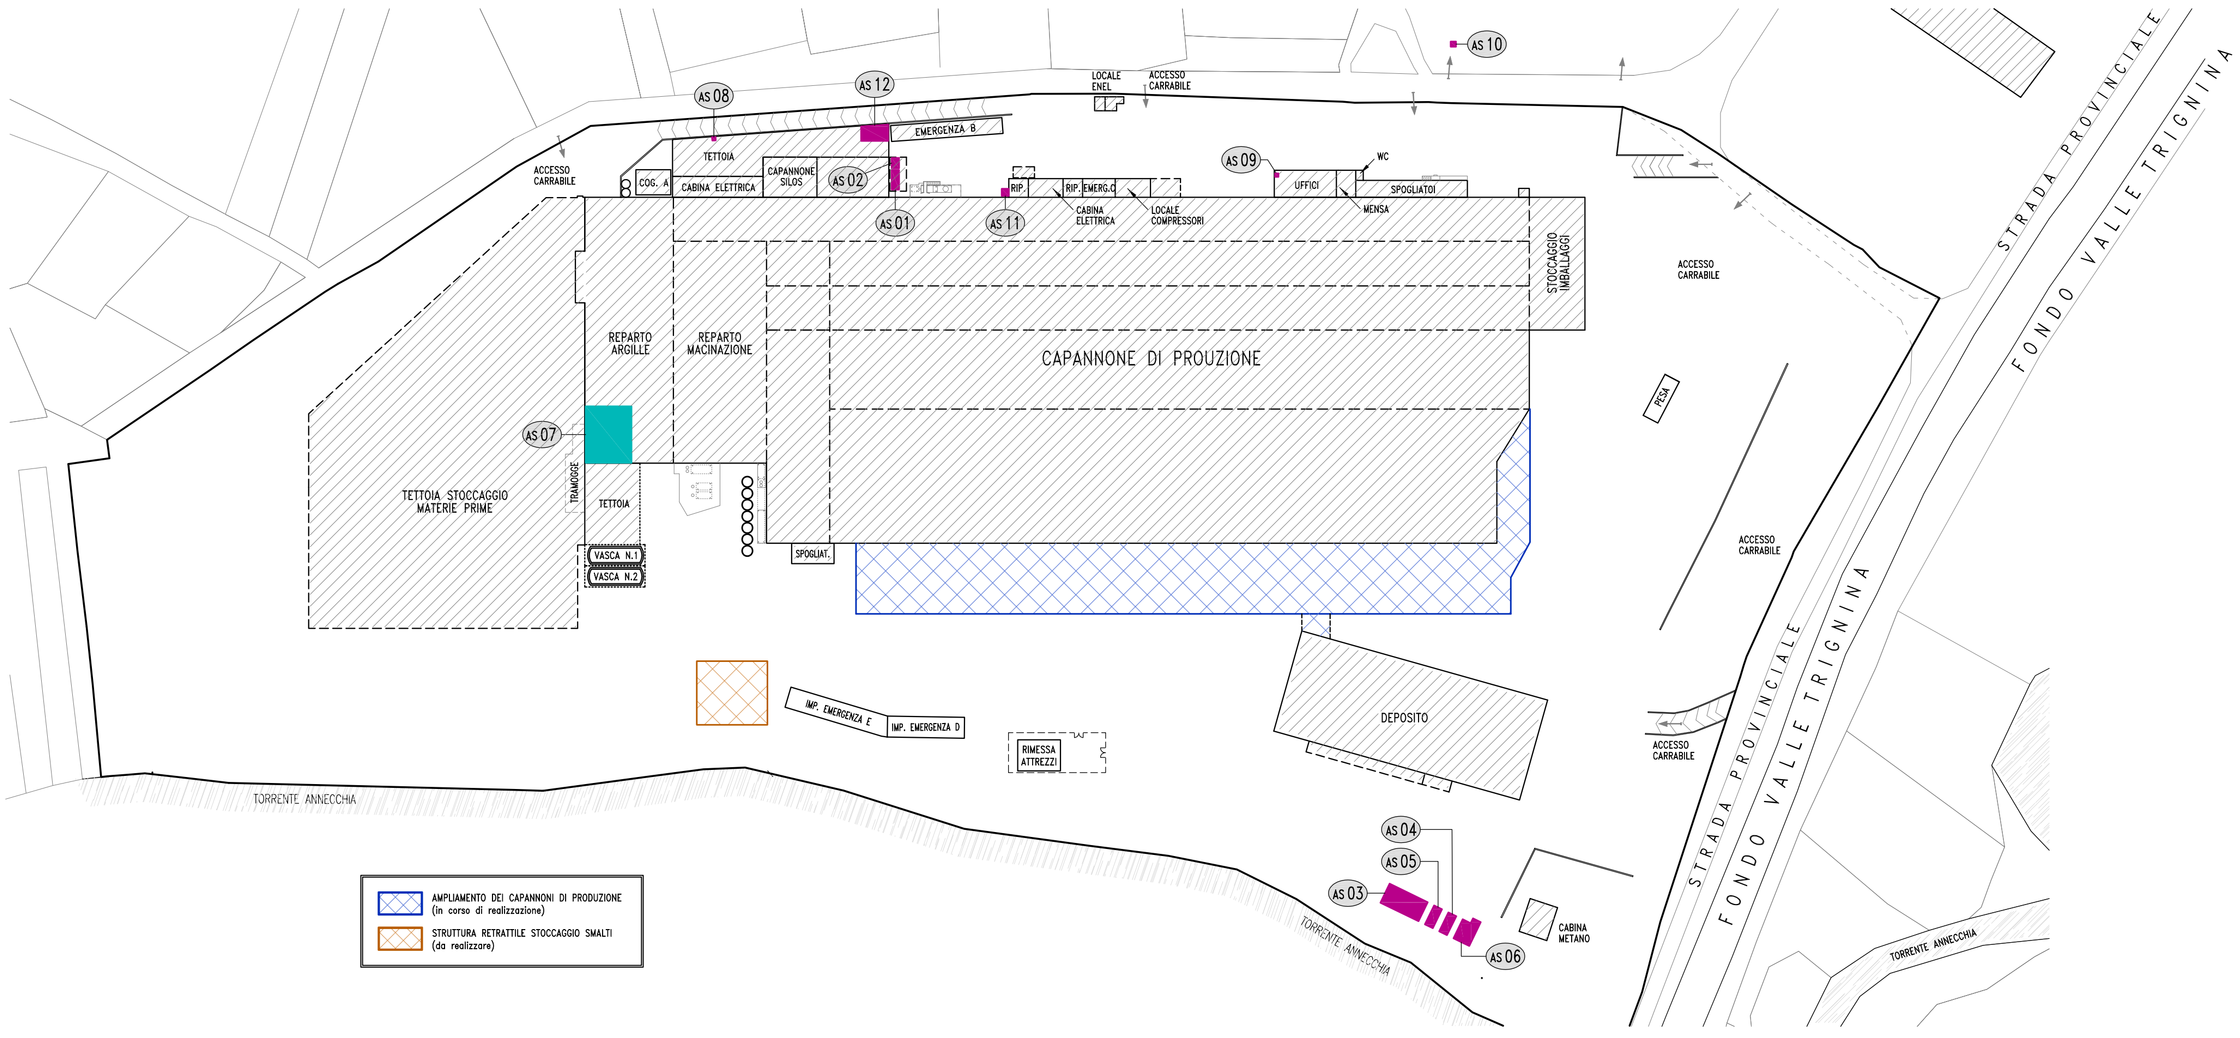

DEPOSITI TEMPORANEI

AREE DI MESSA IN RISERVA

* : RIFIUTO PERICOLOSO

DEPOSITI TEMPORANEI

area n°	descrizione area	CER	sup. (mq)	quantità
AS01	OLIO ESAUSTO	130205*	13	20 q.li
AS02	GRASSO ESAUSTO	130899*	6	15 q.li
AS03	IMBALLAGGI IN MATERIALI MISTI	150106	72	80 mc
AS04	RIFIUTI IN FERRO	170405	15	30 mc
AS05	IMBALLAGGI IN LEGNO	150103	15	30 mc
AS06	CARTA E CARTONE	150101	15+18,5	65 mc
AS08	BATTERIE AL PIOMBO	160601*	1	1 mc
AS09	TONER	080318	1	6 pz
AS10	FOSSA SETTICA	200304	1,5	5 mc
AS11	PNEUMATICI	160103	2	6 pz
AS12	PLASTICA	170203	35	5 q.li
	RIFIUTI ORGANICI CONTENENTI SOSTANZE PERICOLOSE	160305*		5 q.li
	STRACCI ED ASSORBENTI	150203		5 q.li
	STRACCI ED ASSORBENTI CONTAMINATI DA SOSTANZE PERICOLOSE	150202*		5 q.li
	IMBALLAGGI IN PLASTICA	150102		5 q.li
	ALTRI MATERIALI ISOLANTI CONTENENTI O COSTITUITI DA SOSTANZE PERICOLOSE	170603*		5 q.li
	RIFIUTI DA PULIZIA FOGNATURE	200306		5 q.li

AREE DI MESSA IN RISERVA

area n°	descrizione area	CER	sup. (mq)	quantità
AS07	FANGHI CERAMICI	080202	200	600 mc