

REGIONE ABRUZZO

RICHIEDENTE GRANITO FORTE S.p.A.


Zona Industriale
66050 - Frosolungara (Ch)

PROGETTO A.I.A. N° DPC025/223 del 17/11/2017 e S.M.I.
MODIFICA "NON SOSTANZIALE" PER INSERIMENTO
DI UNA NUOVA LINEA DI RETTIFICA A SECCO CON
IMPIANTO DI ASPIRAZIONE DEDICATO GENERANTE
NUOVO PUNTO DI EMISSIONE IN ATMOSFERA E74

TITOLO				SCALA
PLANIMETRIA DELL'IMPIANTO CON INDICAZIONE DELLE AREE DI STOCCAGGIO DELLE MATERIE PRIME				1/2000
				ELABORATO
				C2-1
-	-	-	-	-
-	-	-	-	-
-	-	-	-	-
002	2316	A	VARIANTE NON SOSTANZIALE	MATERIE PRIME
POS.	PROG.	REV.	DESCRIZIONE	FILE
				DATA
				13/09/2023

Studio Tecnico Ing. Stefano VICOLI

Via Inconciata n°137/c 66054 Vasto (Ch)
tel 0873.301116 - email: stefano.vicoli@studiovicoli.it

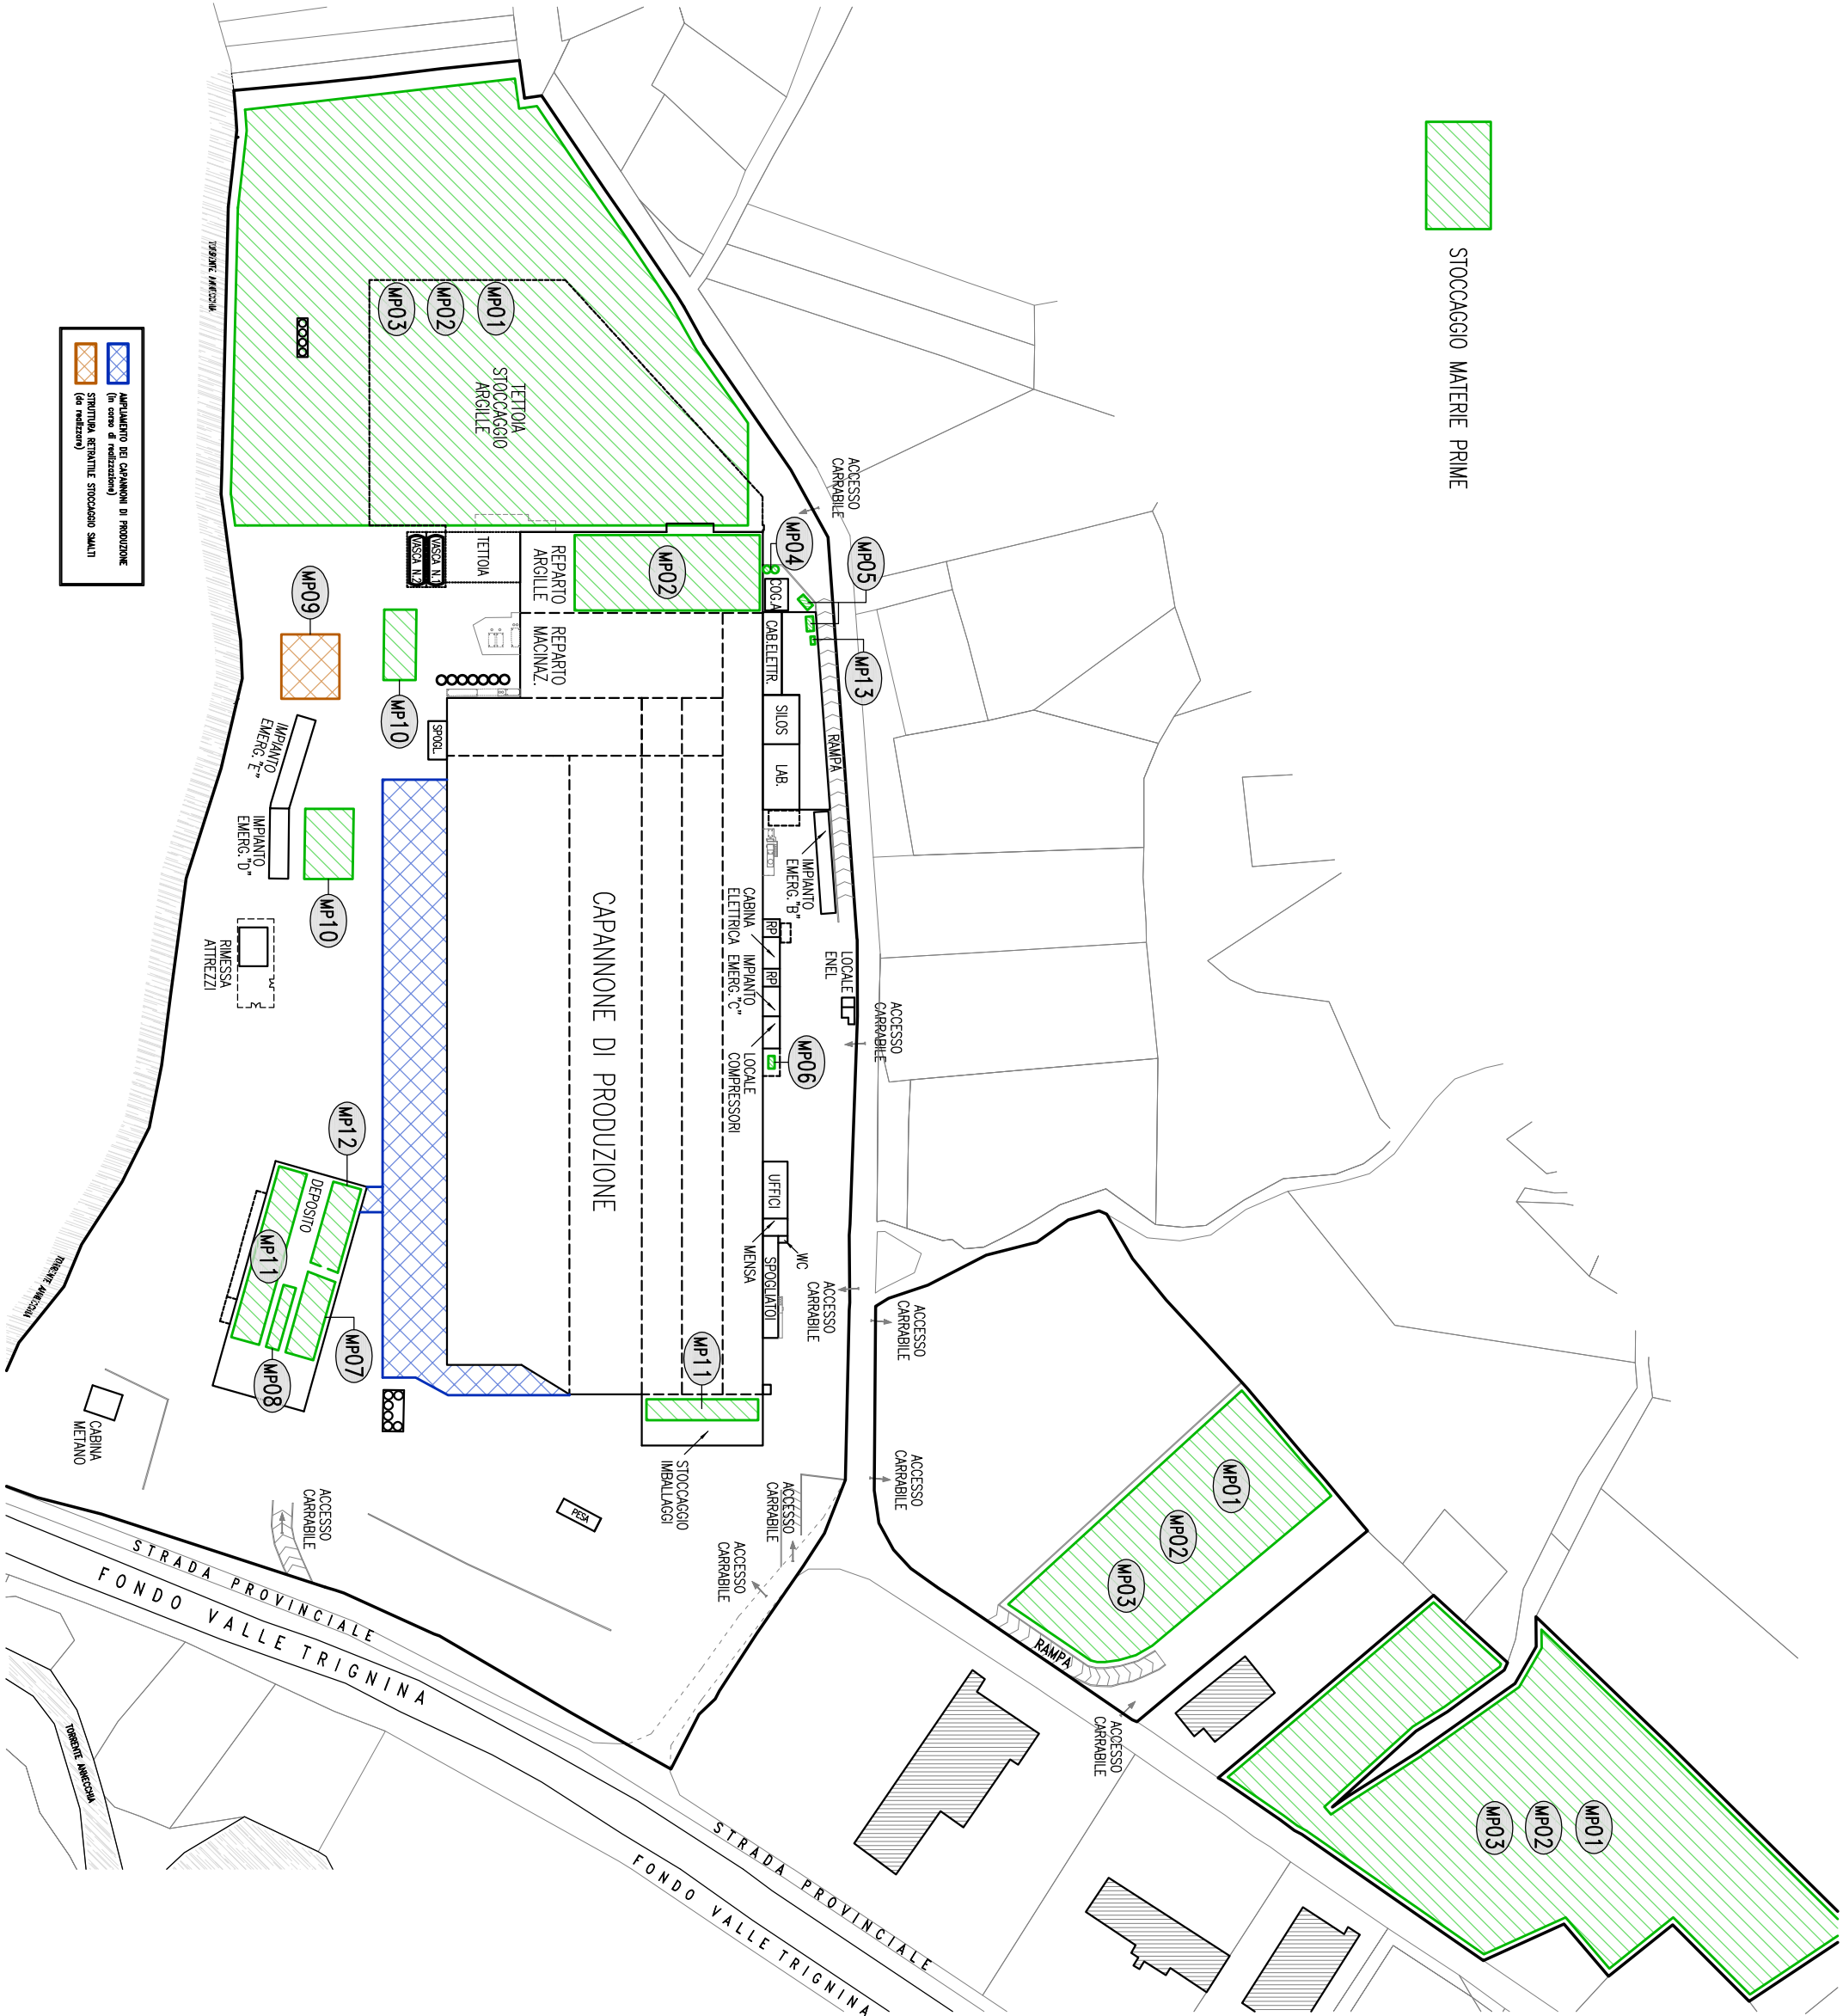

L E G E N D A	
area n°	descrizione area
MP01	FELDSPATI
MP02	ARGILLE
MP03	SABIE
MP04	FLUIDIFICANTE MATERIE PRIME
MP05	FLUIDI PER MOTORI COGENERAZIONE
MP06	CISTERNA GASOLIO
MP07	OSSIDI COLORANTI (SACCH)
MP08	VEICOLI SERIGRAFICI E FLUIDIFICANTI LIQUIDI PER SMALTI (CISTERNE, FUSTI E BIDON)
MP09	SMALTI (BIG BAG)
MP10	PALLETS IN LEGNO PER IMBALLAGGIO
MP11	CARTONI PER IMBALLAGGIO
MP12	ARGILLA CAOLINICA
MP13	ANTIGELO (COGENERATORI)