
REGIONE ABRUZZO



GIUNTA REGIONALE

DIPARTIMENTO INFRASTRUTTURE E TRASPORTI - DPE

SERVIZIO OPERE MARITTIME - DPE012

Via Catullo, 2 – 65127 Pescara

Pec: dpe012@pec.regione.abruzzo.it

Mail: dpe012@regione.abruzzo.it

Comune di Alba Adriatica (TE)

MANUTENZIONE ORDINARIA PER LA MESSA IN SICUREZZA DELLA
RADENTE FINALIZZATA ALLA FRUIZIONE DELL'ARENILE E

RIPASCIMENTO

DGR n. 715 del 26/10/2023

PROGETTO ESECUTIVO

TAVOLA 02


Elaborati Grafici

29 marzo 2023

Ing. Daniele DANESE
f.to elettronicamente

Progetto Esecutivo - Marzo 2024

planimetria generale

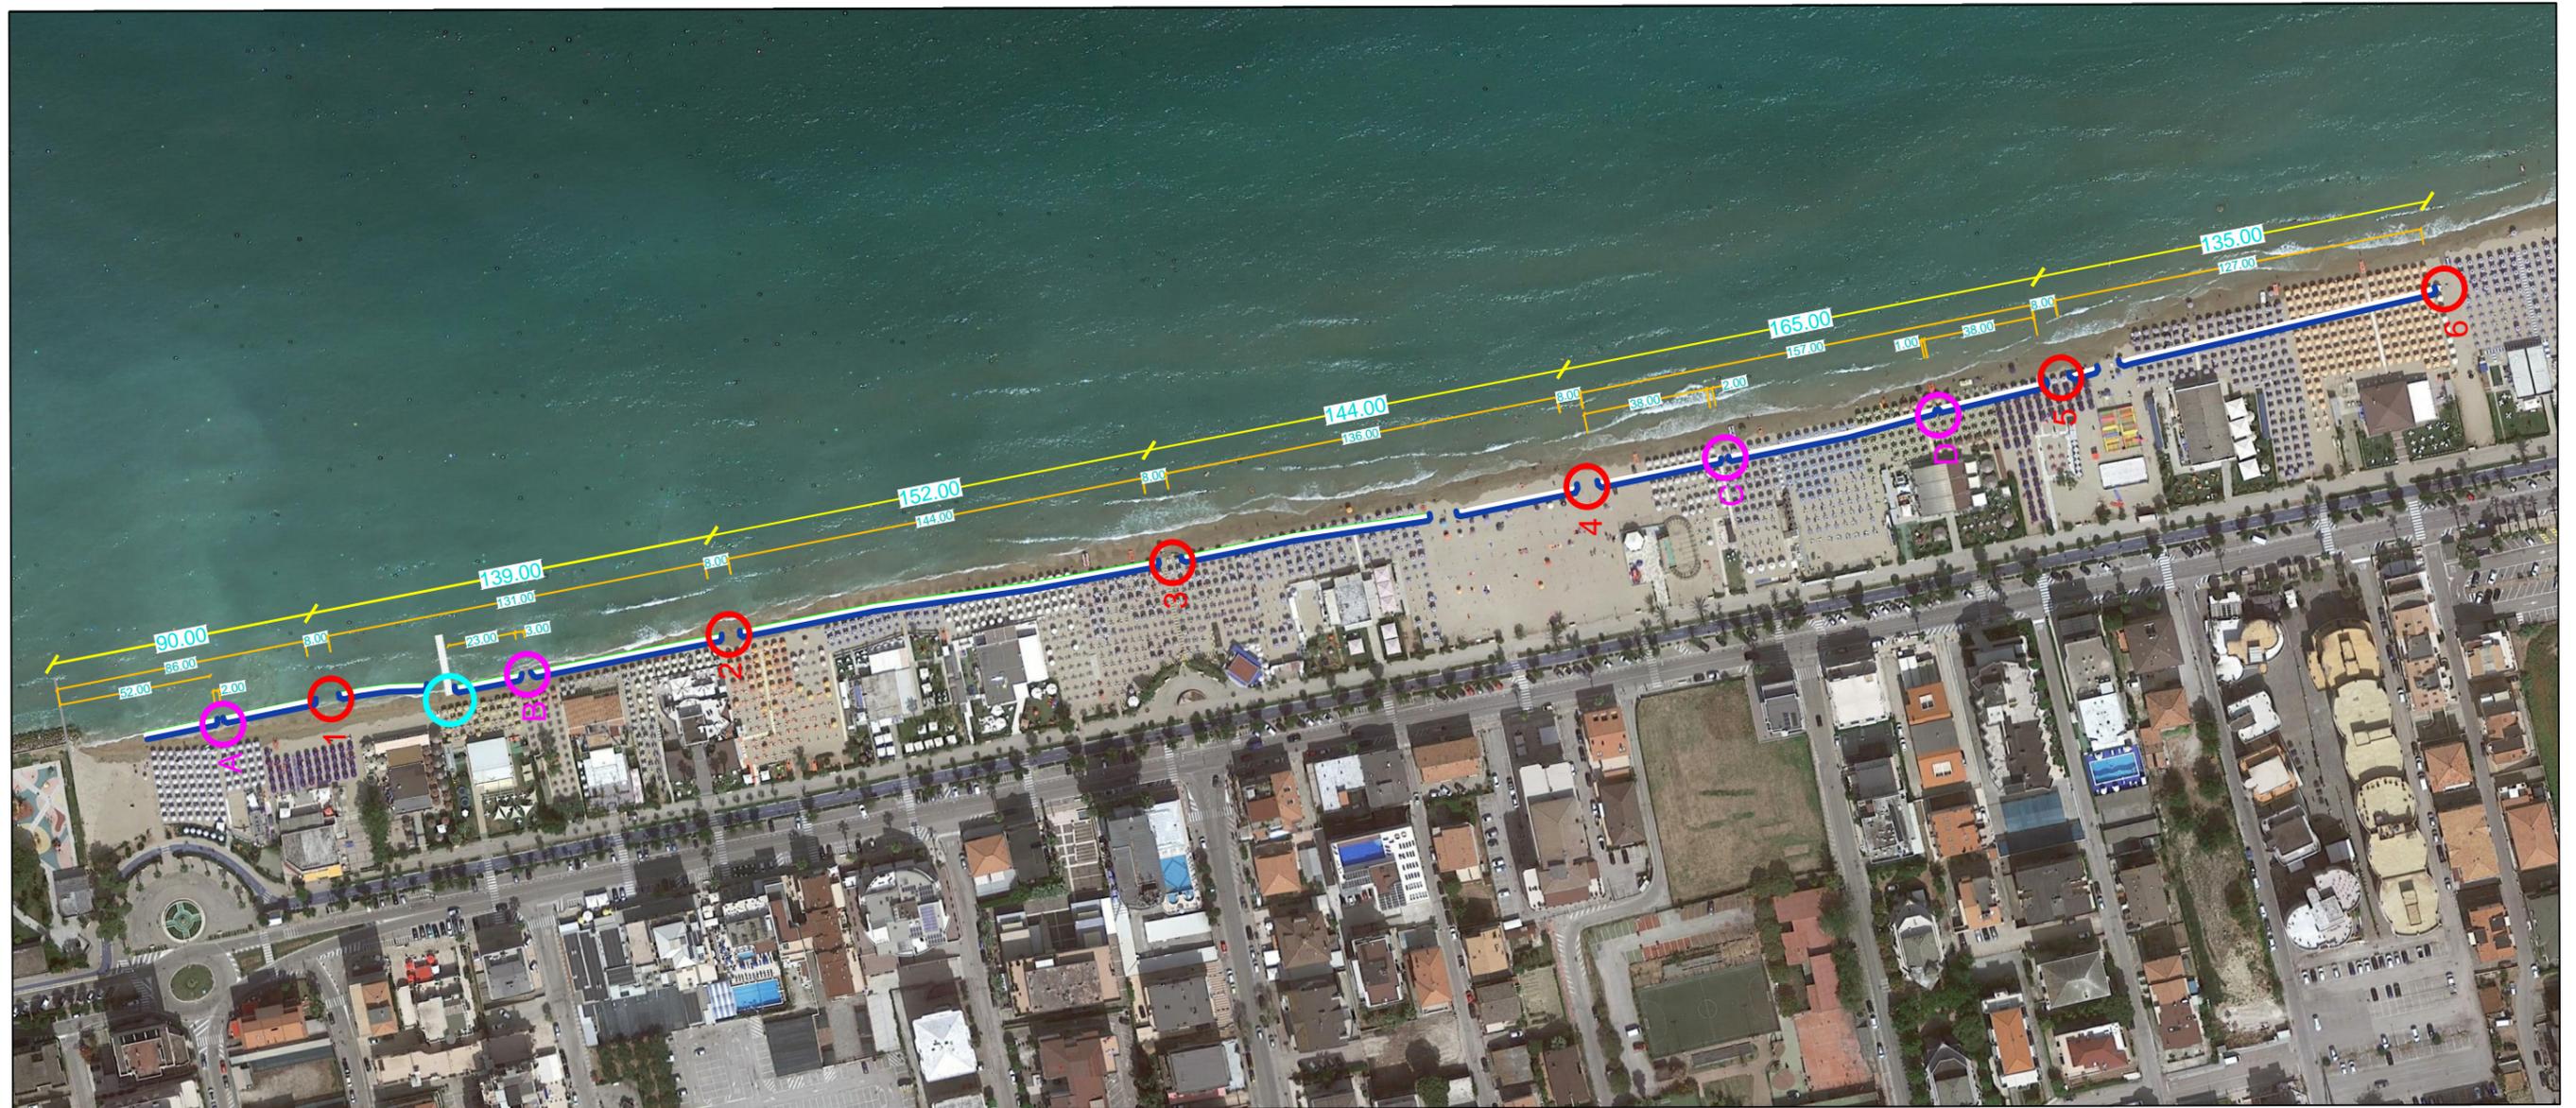

Legenda

○ Sistemazione radice pennello


○ Varchi Larghezza min 8,00 m (1 - 2 - 3 - 4 - 5)

○ Varchi intermedi (A - B - C - D)

0 25m 50m 100m



Sezione tipo
Stato di progetto

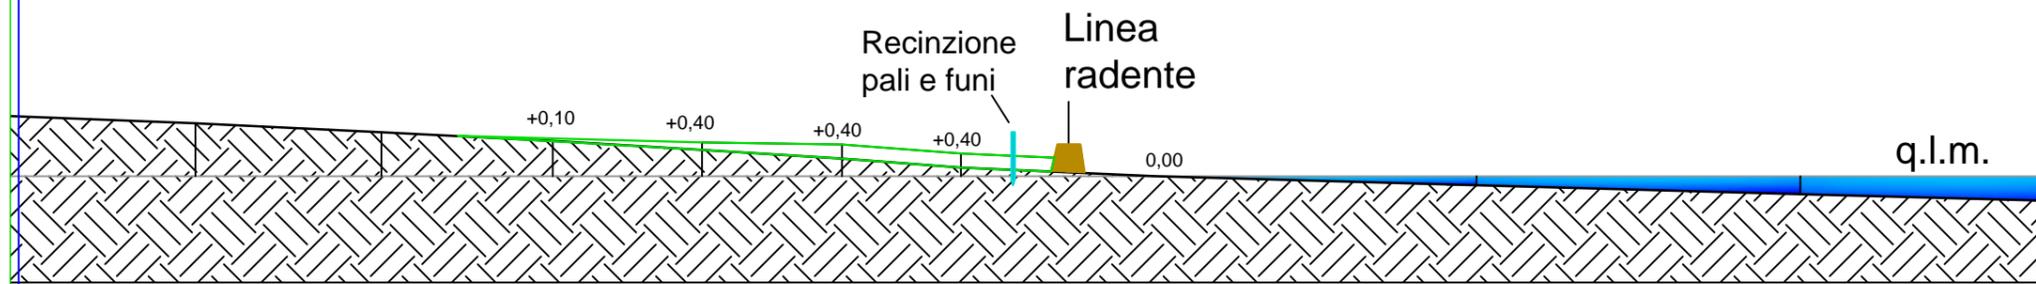

Comune di Alba Adriatica	Area sezione:
MANUTENZIONE ORDINARIA PER LA MESSA IN SICUREZZA DELLA RADENTE FINALIZZATA ALLA FRUIZIONE DELL'ARENILE E RIPASCIMENTO	4,35 mq
PROGETTO ESECUTIVO	a raccordo
Progettista: Ing. Danese Daniele	

Scala 1:200

