


**Progetto :**  
**RIFACIMENTO GASDOTTI RETE DI SAN SALVO**

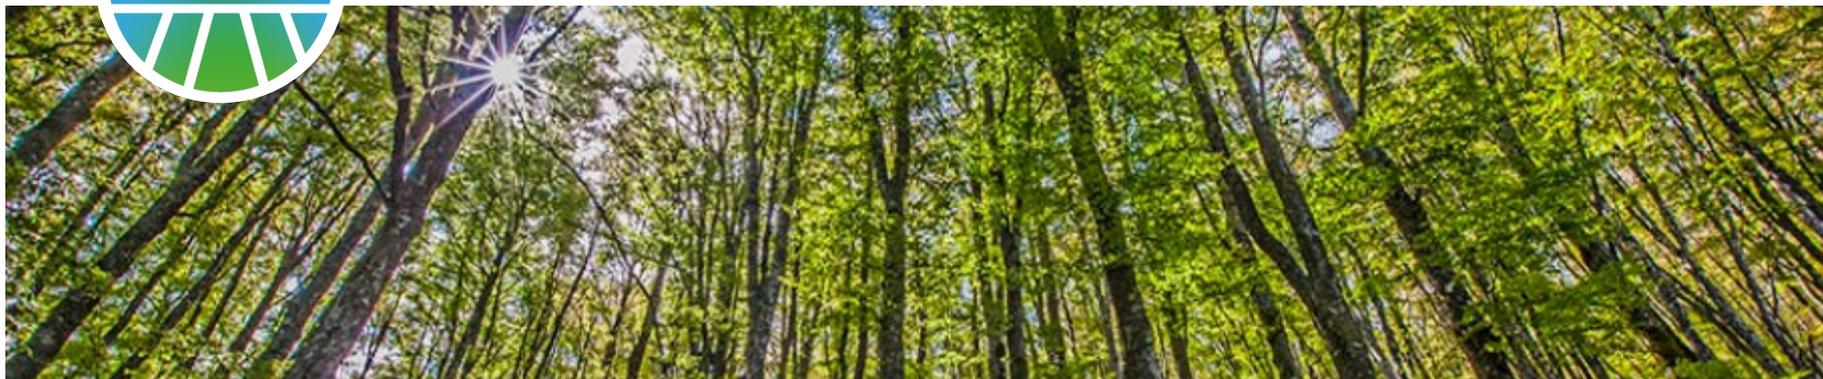

Fasce tipo area di passaggio e V.P.E.

# Quadro di riferimento progettuale

Fascia di Servitù




Metanodotto: c.t. 21050 Nuova Der. per Vasto San Salvo DN 200/150 (8/6"), DP 70 bar

Metanodotto: c.t. 21177 Nuovo All. Comune di S.Salvo 1°presa (su c.t. 4102819)  
DN 100 (4"), DP 70 bar


Metanodotto: c.t. 21178 Nuovo All. Com. di Vasto 1° Pr. (su c.t. 4100509)  
DN 150 (6"), DP 70 bar

Metanodotto: c.t. 9114332 Pot. Deriv. per Vasto (su c.t. 14015) DN 250 (10"), DP 70 bar

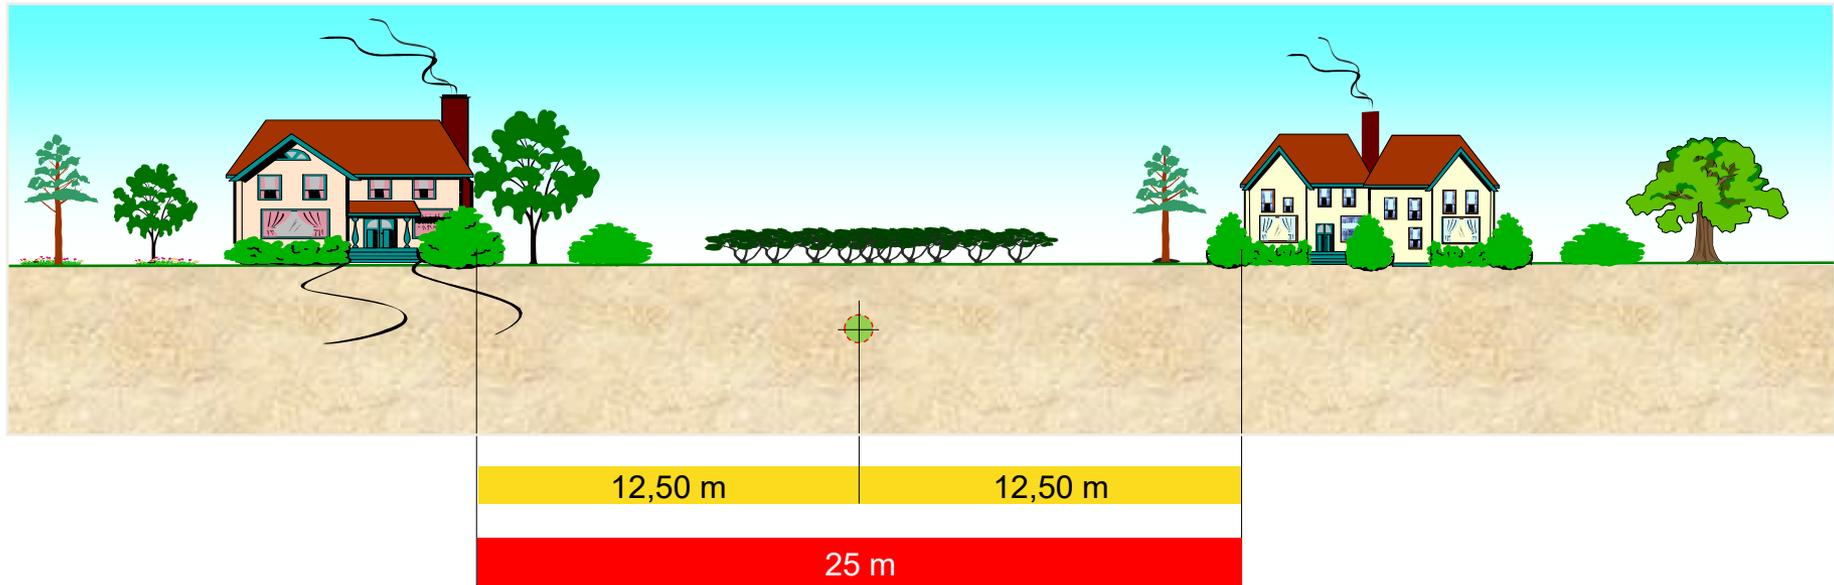

-  Fascia di servitù DN 250 = 25 m (12,50+12,50 m)
-  Fascia di servitù DN 150 = 25 m (12,50+12,50 m)
-  Fascia di servitù DN 100 = 25 m (12,50+12,50 m)


Metanodotto: c.t. 21050 Nuova Der. per Vasto San Salvo  
DN 200 (8"), DP 70 bar

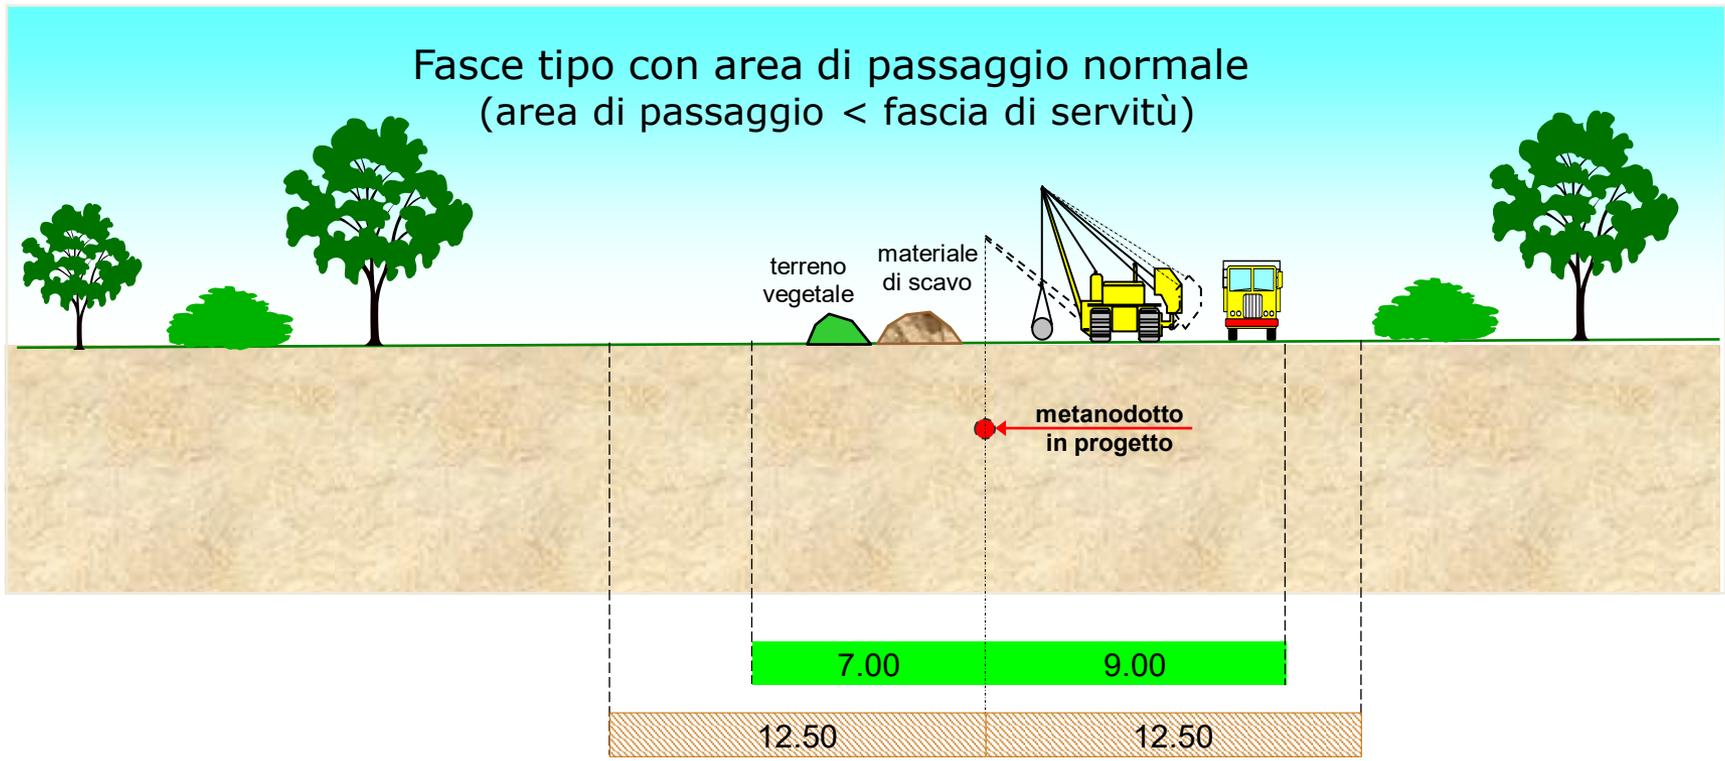

 Area di passaggio = 16 m

 Fascia di servitù coincidente con vincolo preordinato all'esproprio (v.p.e.) = 25 m (12.50 m + 12.50 m)


Metanodotto: c.t. 21050 Nuova Der. per Vasto San Salvo  
DN 150 (6"), DP 70 bar

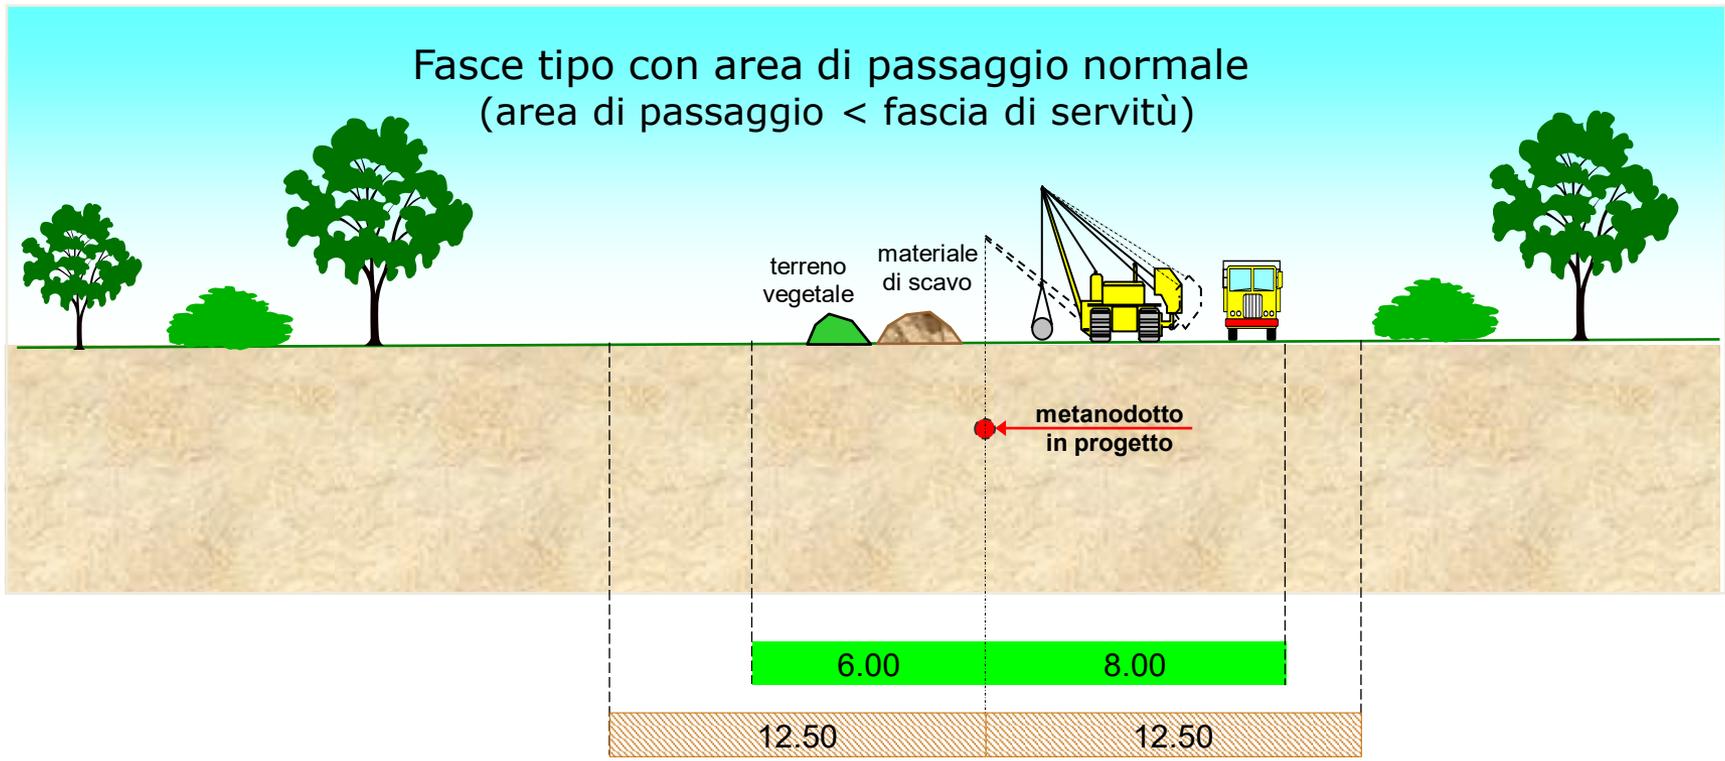

 Area di passaggio = 14 m

 Fascia di servitù coincidente con vincolo preordinato all'esproprio (v.p.e.) = 25 m (12.50 m + 12.50 m)


Metanodotto: c.t. 21177 Nuovo All. Comune di S. Salvo 1°presa  
(su c.t. 4102819) DN 100 (4"), DP 70 bar

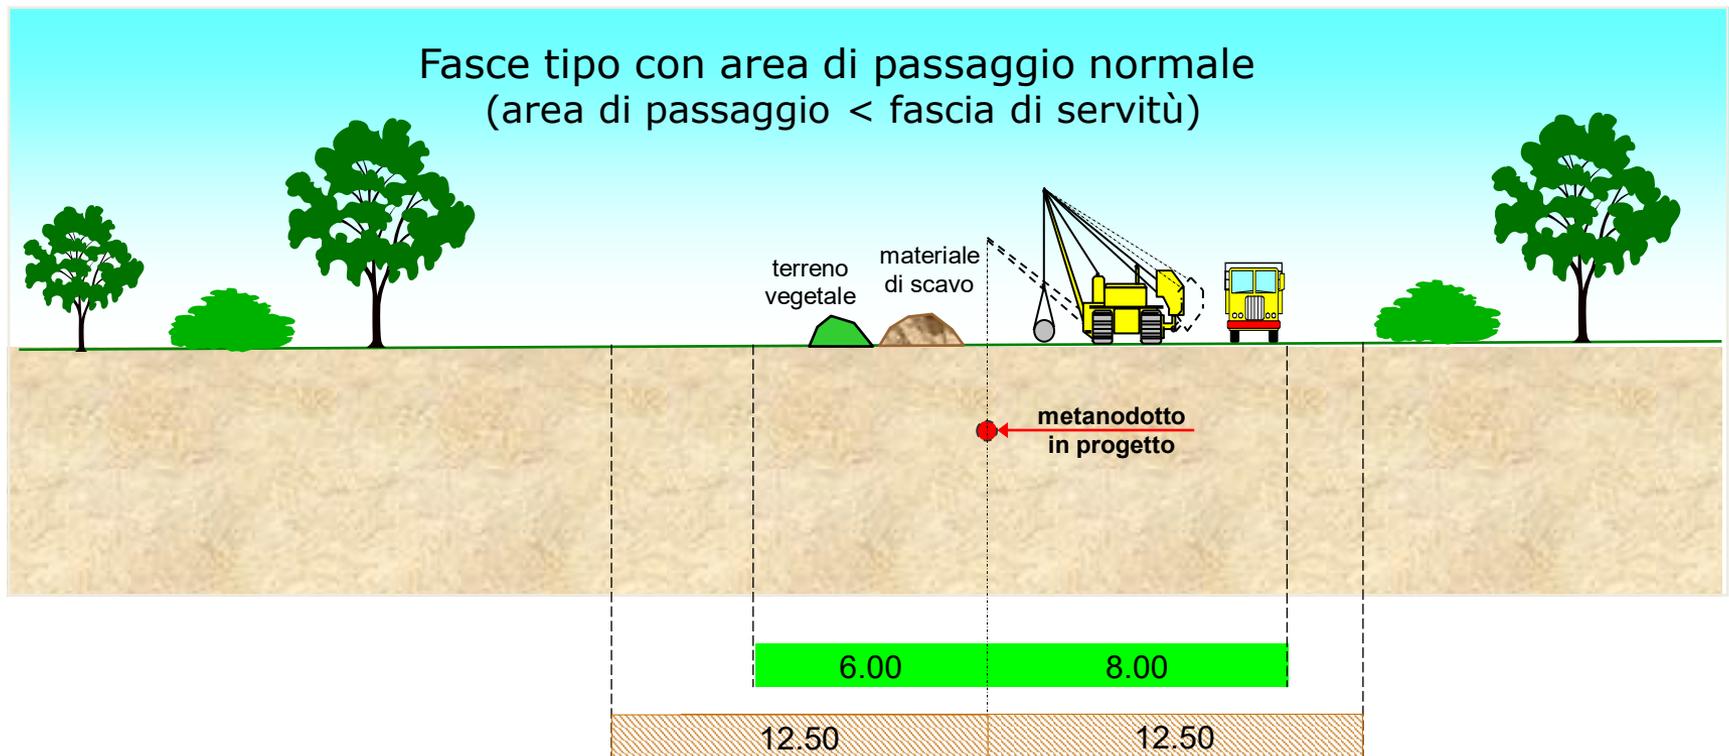

 Area di passaggio = 14 m

 Fascia di servitù coincidente con vincolo preordinato all'esproprio (v.p.e.) = 25 m (12.50 m + 12.50 m)

Metanodotto: c.t. 21178 Nuovo All. Com. di Vasto 1<sup>^</sup> Presa  
(su c.t. 4100509) DN 150 (6"), DP 75

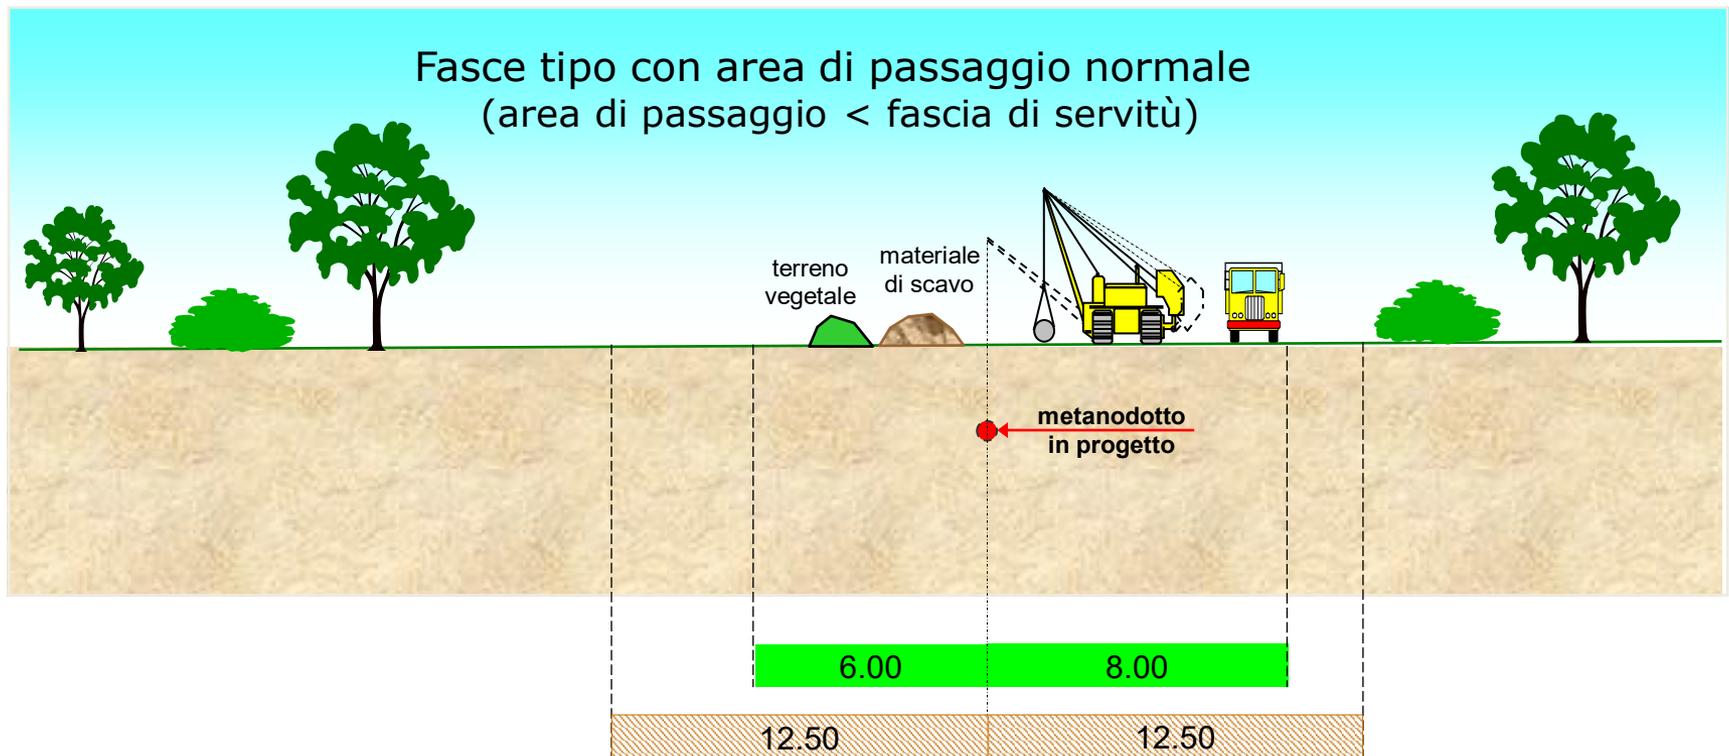


 Area di passaggio = 14 m

 Fascia di servitù coincidente con vincolo preordinato all'esproprio (v.p.e.) = 25 m (12.50 m + 12.50 m)

Metanodotto: c.t. 9114332 Pot. Deriv. per Vasto  
(su c.t. 14015) DN 250 (10"), DP 70 bar


Fasce tipo con area di passaggio normale  
(area di passaggio < fascia di servitù)

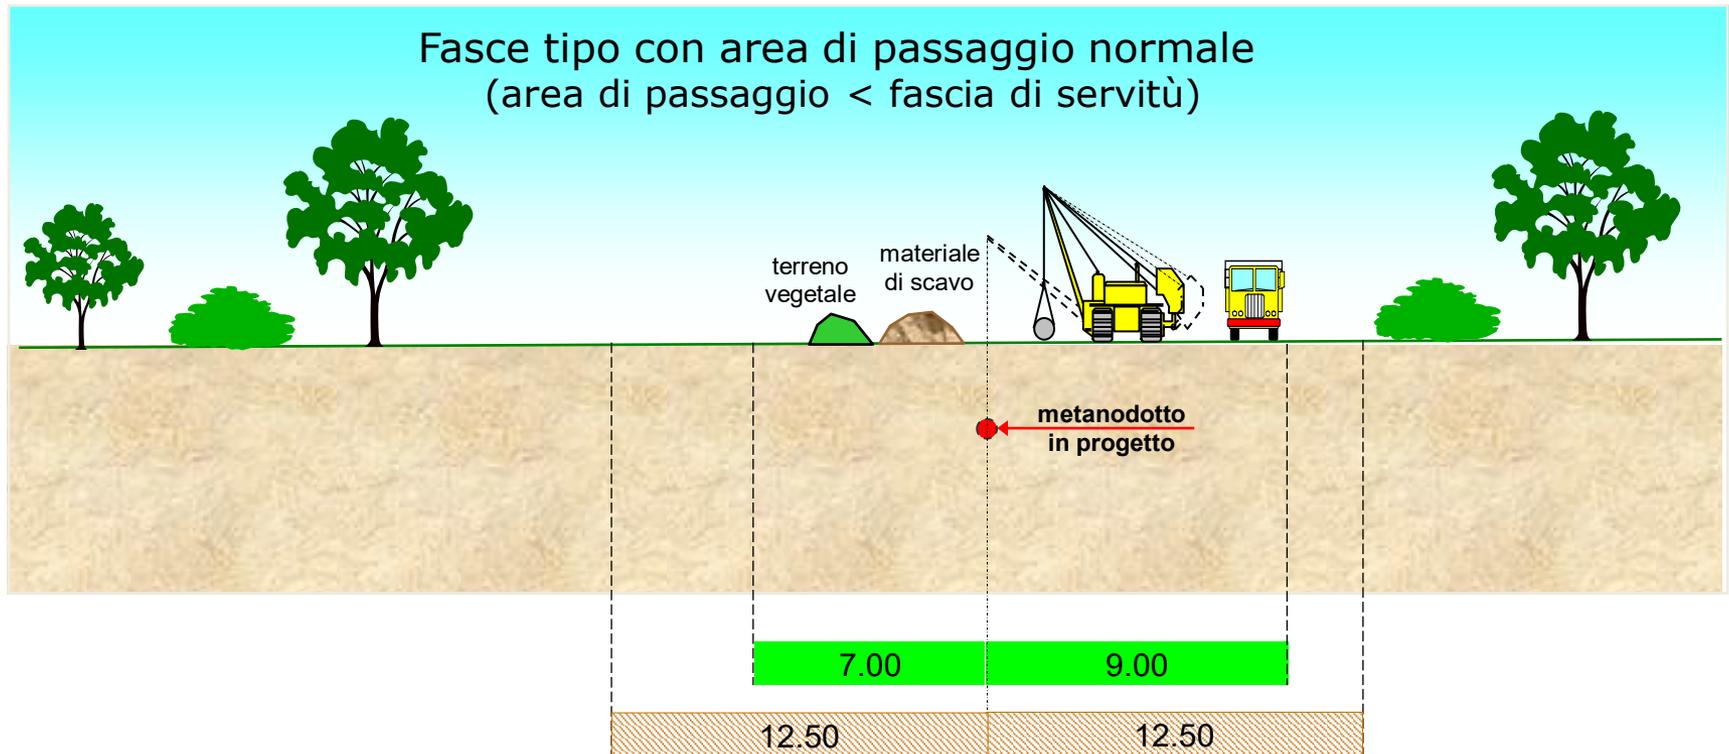

 Area di passaggio = 16 m

 Fascia di servitù coincidente con vincolo preordinato all'esproprio (v.p.e.) = 25 m (12.50 m + 12.50 m)


Metanodotto: c.t. 21050 Nuova Der. per Vasto San Salvo  
DN 200 (8"), DP 70 bar

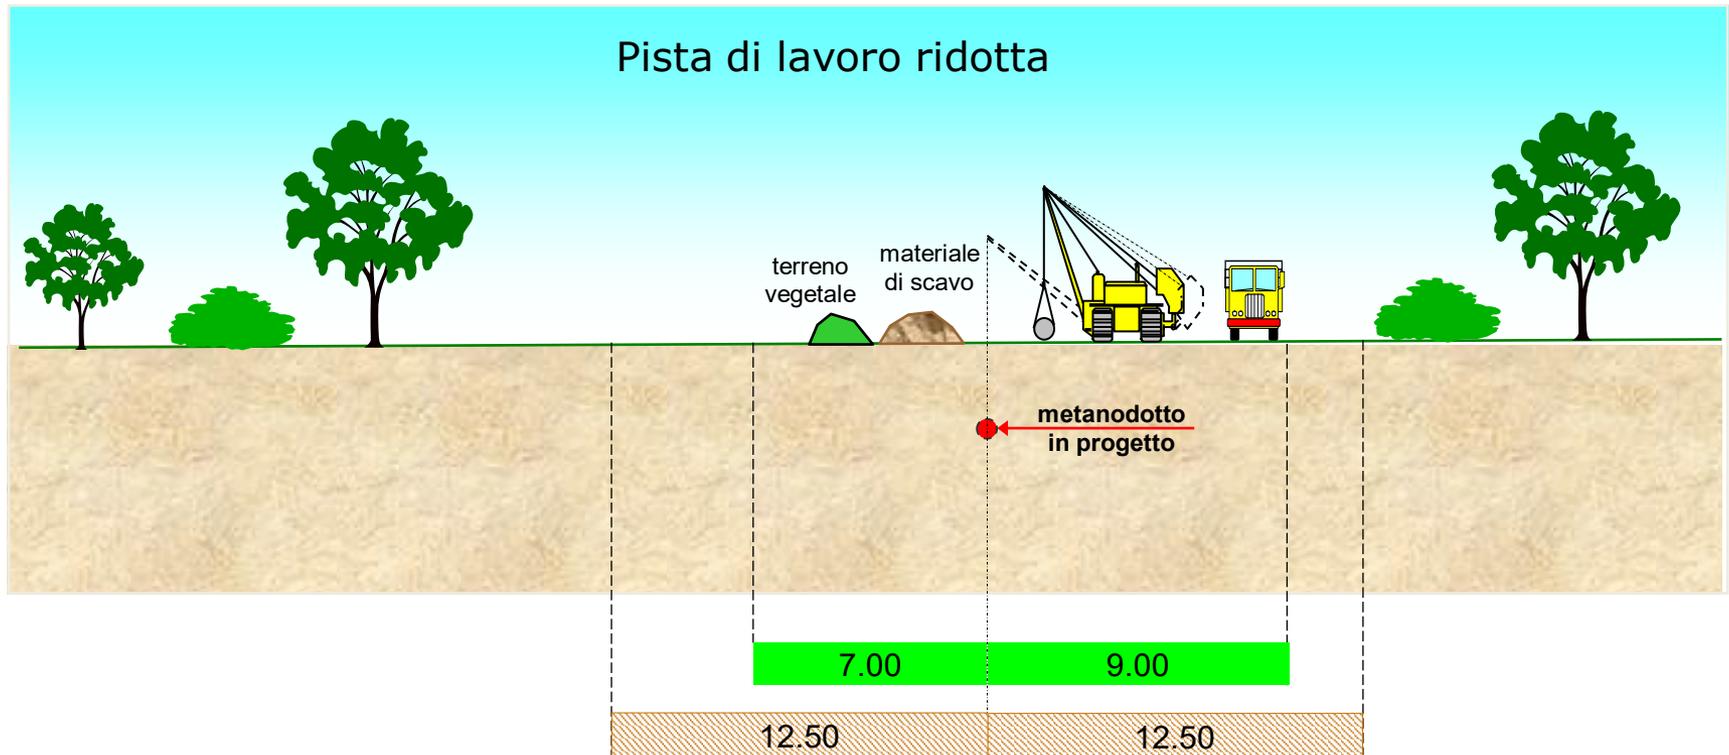

 Area di passaggio = 16 m

 Fascia di servitù coincidente con vincolo preordinato all'esproprio (v.p.e.) = 25 m (12.50 m + 12.50 m)

Metanodotto: c.t. 21050 Nuova Der. per Vasto San Salvo  
DN 150 (6"), DP 70 bar

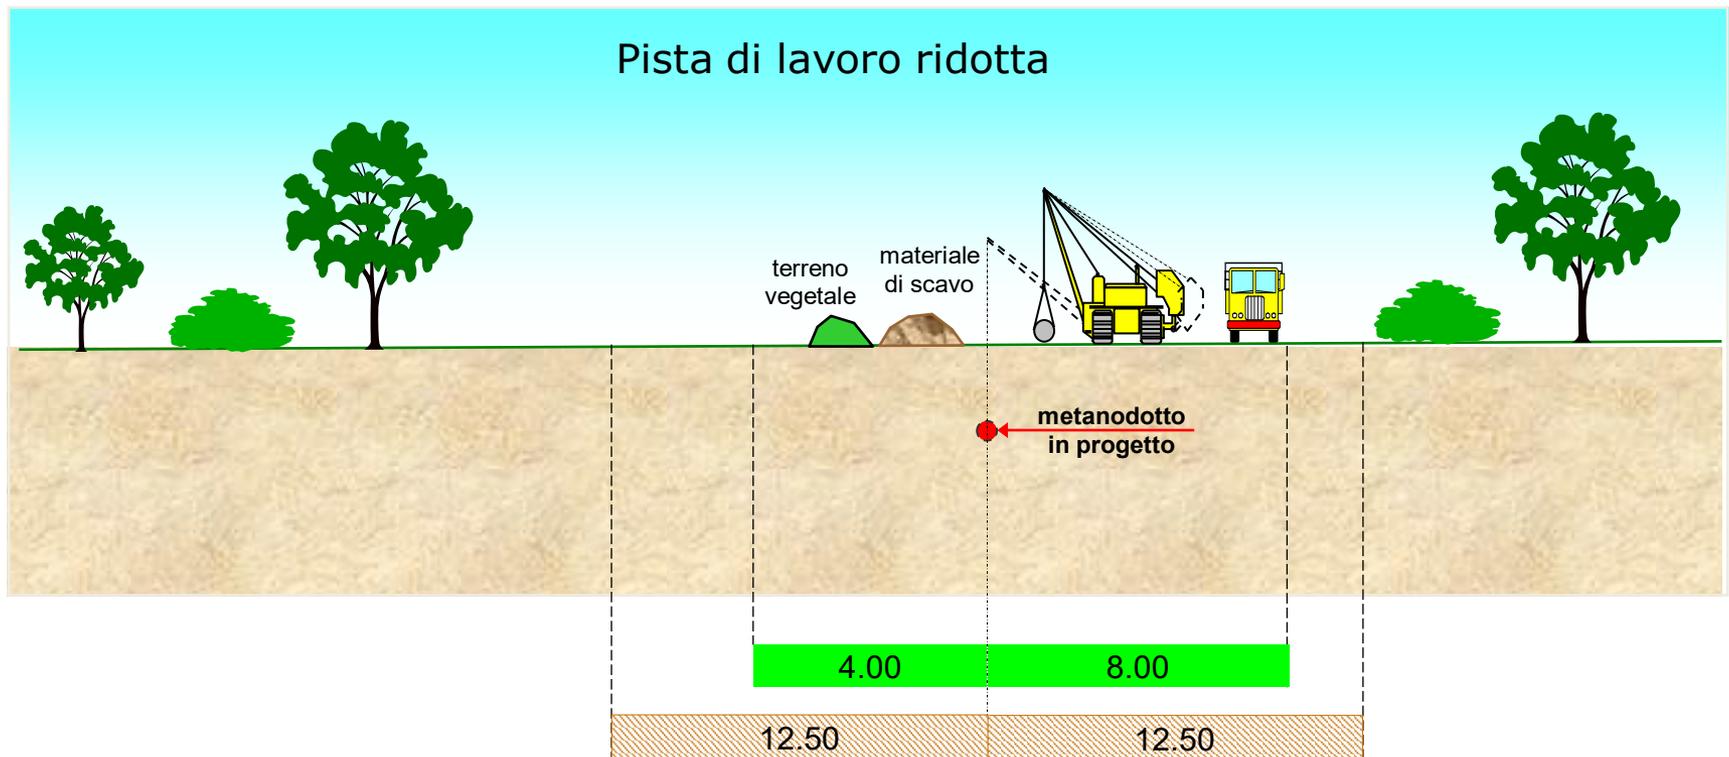

 Area di passaggio = 12 m


 Fascia di servitù coincidente con vincolo preordinato all'esproprio (v.p.e.) = 25 m (12.50 m + 12.50 m)

# Quadro di riferimento progettuale

Pista di lavoro ridotta




Metanodotto: c.t. 21177 Nuovo All. Comune di S. Salvo 1°presa  
(su c.t. 4102819) DN 100 (4"), DP 70 bar

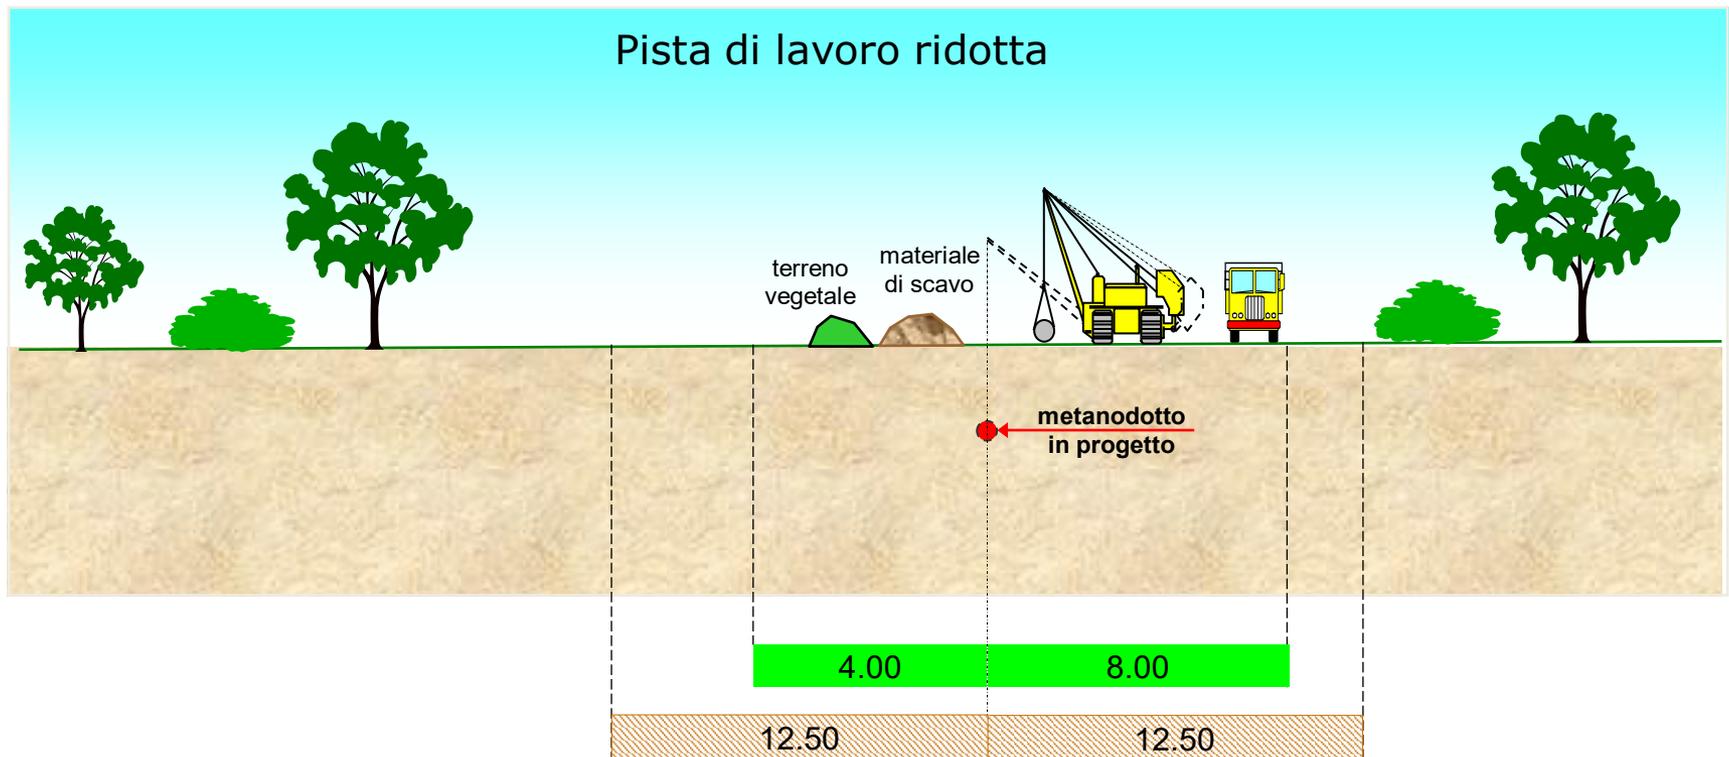

 Area di passaggio = 12 m

 Fascia di servitù coincidente con vincolo preordinato all'esproprio (v.p.e.) = 25 m (12.50 m + 12.50 m)


Metanodotto: c.t. 21178 Nuovo All. Com. di Vasto 1° Presa  
(su c.t. 4100509) DN 150 (6"), DP 70 bar

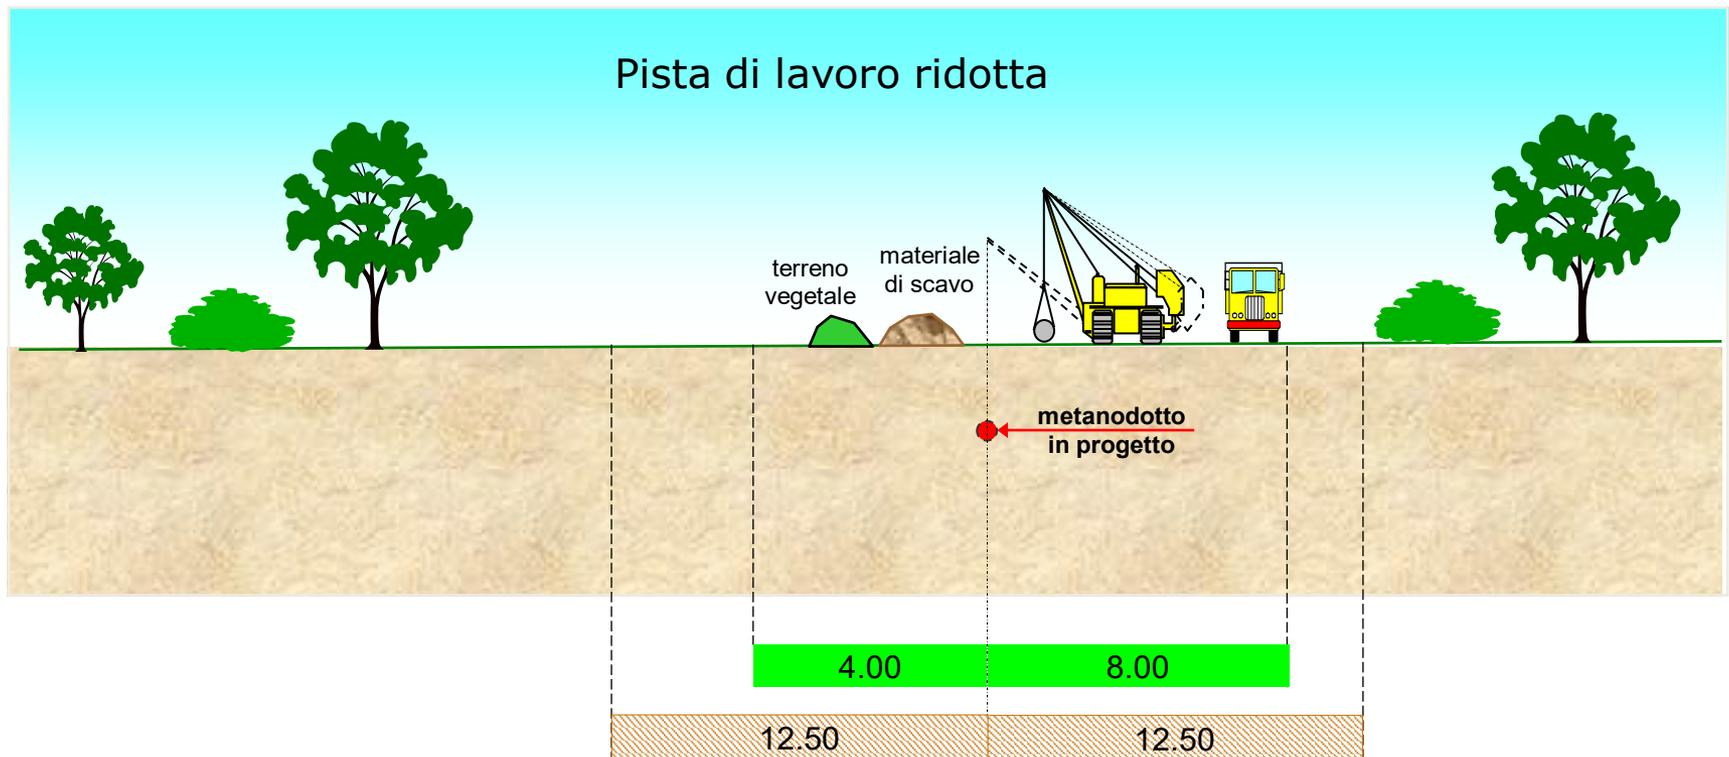

 Area di passaggio = 12 m

 Fascia di servitù coincidente con vincolo preordinato all'esproprio (v.p.e.) = 25 m (12.50 m + 12.50 m)

Metanodotto: c.t. 9114332 Pot. Deriv. per Vasto  
(su c.t. 14015) DN 250 (10"), DP 70 bar

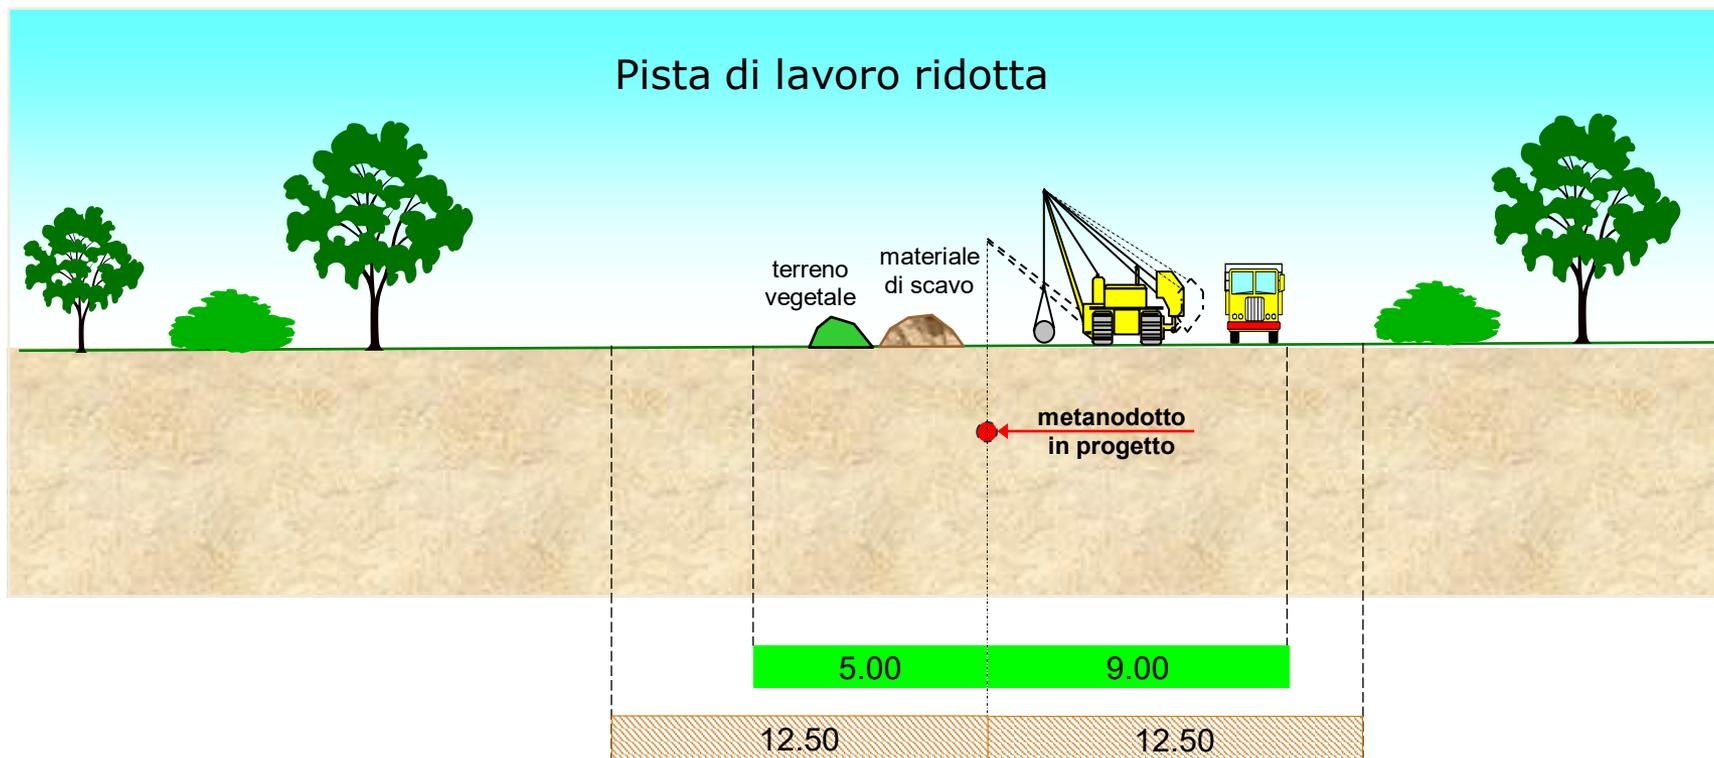

 Area di passaggio = 14 m


 Fascia di servitù coincidente con vincolo preordinato all'esproprio (v.p.e.) = 25 m (12.50 m + 12.50 m)

# Quadro di riferimento progettuale

Pista di lavoro rimozione condotta esistente



- c.t. 9114684 Der. per Vasto (42609)
- c.t. 9114686 All. S.Salvo 1°pr (4102819)
- c.t. 9114687 All.to Comune di Vasto (4100509)
- c.t. 9114685 All. di Soccorso SIV (4100827)
- c.t. 9114333 Der. per S.Salvo (50335)
- c.t. 9114688 All. Flovetto 4103455
- c.t. 9114689 All.to c.le di comp. Metano (4103045)
- c.t. 9114690 All.to Com. S.Salvo 2° Pr. (4104780)

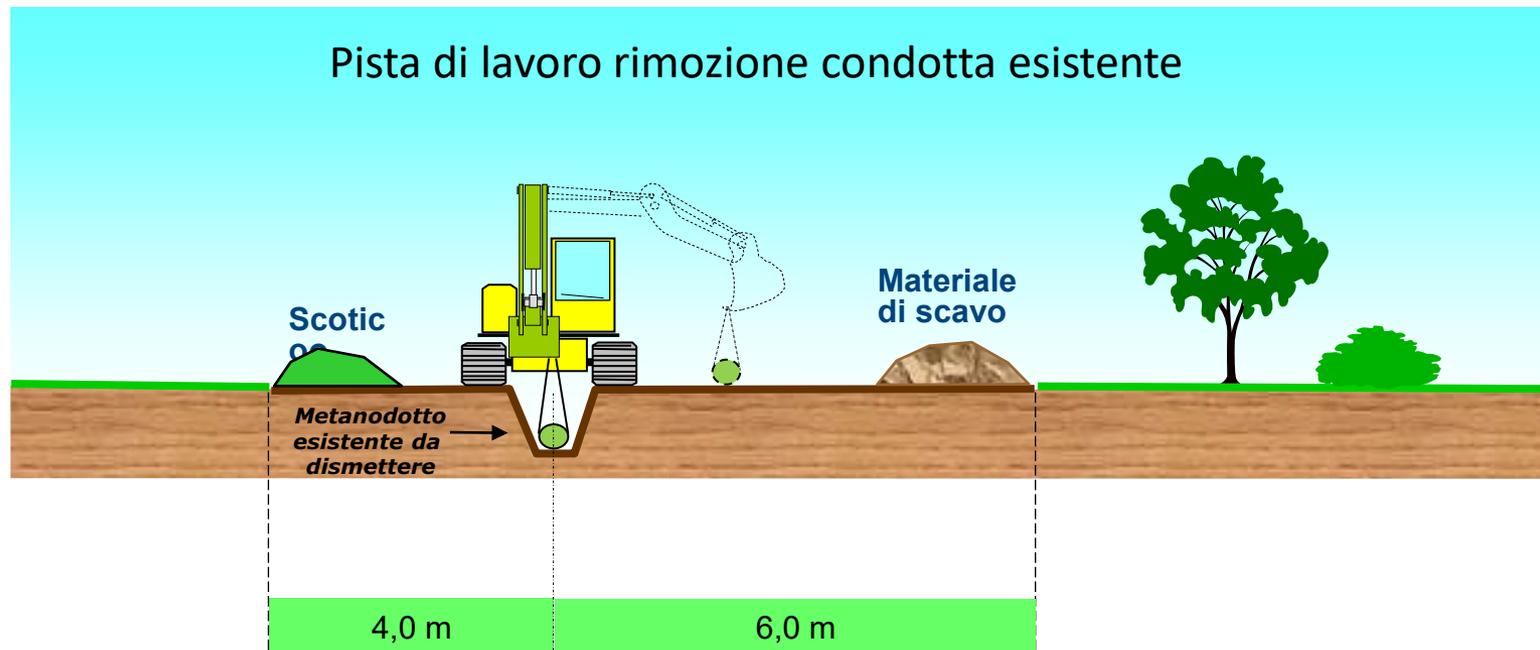

Area di passaggio = 10 m (4 + 6 m)