


LEGENDA

SIMBOLOGIA CARTOGRAFICA

- Gasdotto in progetto
- Gasdotti in esercizio
- Altri gasdotti in progetto
- Aree impianti stacco-terminale in progetto
- Aree impianti stacco-terminale esistenti
- Limite sovrapposizione fogli
- Limite fogli
- Gallerie, Tunnel, Mini-Microtunnel, Raise Boring e T.O.C.
- Impianti di linea in progetto
- Impianti di linea su rete in esercizio
- Altre condotte da terzi
- Strada di accesso all'impianto
- Piazzola di stoccaggio tubazioni
- Strade di accesso provvisorio
- Tracciato di Fattibilità oggetto di Variante

SIMBOLOGIA MECCANICA

- Punto di intercettazione di derivazione importante (P.I.D.I.) - LINEA
- Punto di intercettazione di derivazione importante (P.I.D.I.) - DERIVAZIONE
- Punto di intercettazione di linea
- Punto di Riduzione della Pressione

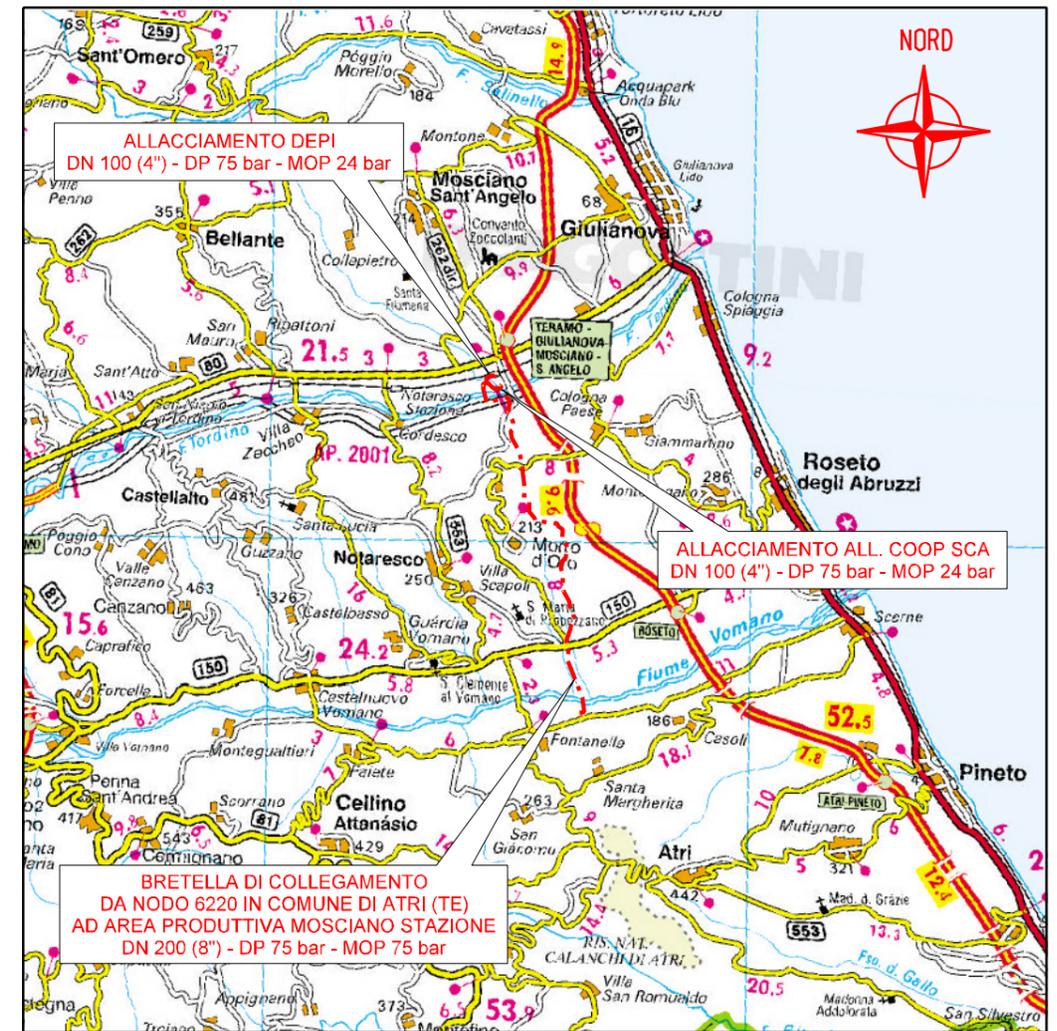

COROGRAFIA 1:200.000

Il presente disegno e' di proprieta' aziendale - La Societa' tutelera' i propri diritti a termine di legge.


Progressiva chilometrica	N.
Comuni	
Province	
Impianti	
Attraversamenti	

0	03/2023	EMISSIONE PER PERMESSI	LUCI	GUALTIERI	BARCI
REV.	DATA	DESCRIZIONE	ELABORATO	VERIFICATO	APPROVATO
		Progettista	Rif. BE: 4249/01		
			COMMESSA	UNITA'	
			5771	001	
GASDOTTI DI COLLEGAMENTO ALL'AREA INDUSTRIALE DI MOSCIANO SANT'ANGELO DN 200 (8") DP 75 bar E OPERE CONNESSE			DISEGNO PG-E-1009		
BRETTELLA DI COLLEGAMENTO DA NODO 6220 IN COMUNE DI ATRI (TE) AD AREA PRODUTTIVA MOSCIANO STAZIONE DN 200 (8") - DP 75 bar - MOP 75 bar			REVISIONE 0		
CARTA DEL MOSAICO DEI PRG			FG. 1	DI 5	
			SCALA 1:10.000		

GASDOTTI DI COLLEGAMENTO ALL'AREA INDUSTRIALE DI MOSCIANO SANT'ANGELO DN 200 (8") DP 75 bar E OPERE CONNESSE
BRETELLA DI COLLEGAMENTO DA NODO 6220 IN COMUNE DI ATRI (TE) AD AREA PRODUTTIVA MOSCIANO STAZIONE DN 200 (8") - DP 75 bar - MOP 75 bar


CARTA DEL MOSAICO DEI PRG

Quadro d'unione

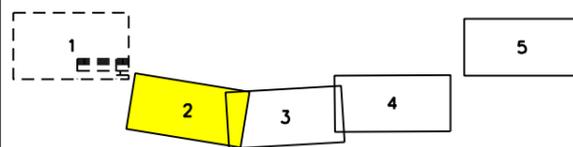

0	03/2023	EMISSIONE PER PERMESSI	LUCI	GUALTIERI	BARCI
REV.	DATA	DESCRIZIONE	ELABORATO	VERIFICATO	APPROVATO
		Progettista	Rif. BE: 4249/01		
		Comm.		5771-001	
		Dis.		PG-E-1009	

Foglio 2
di 5
Scala 1:10.000

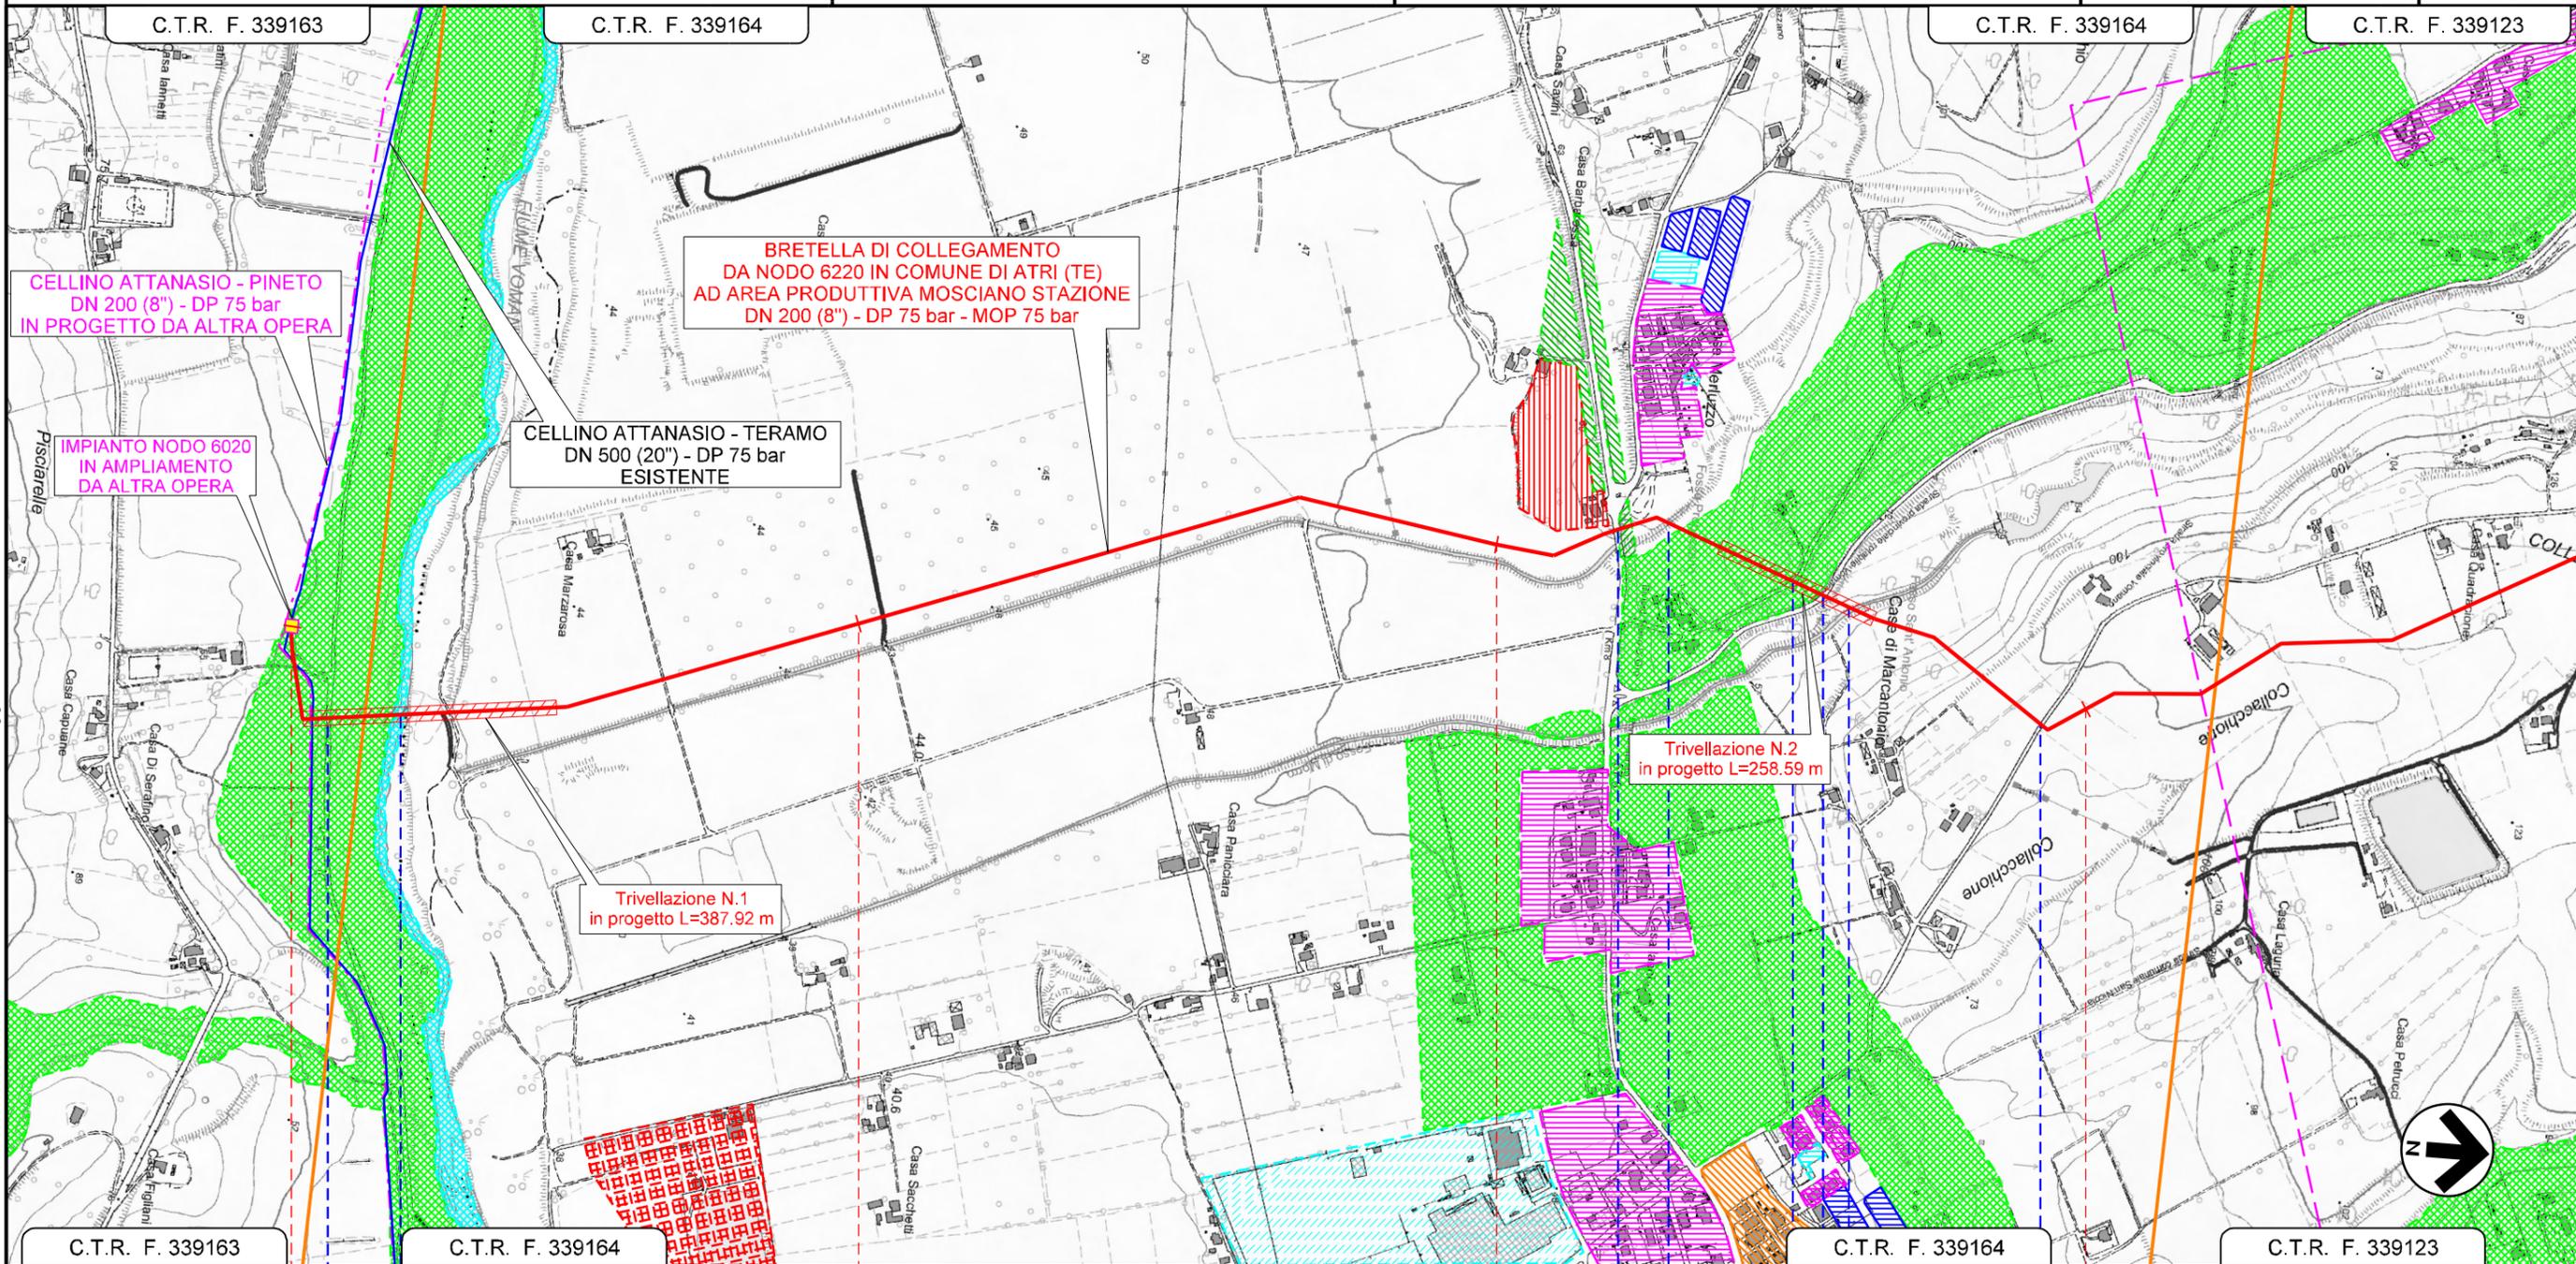


C.T.R. F. 339163	C.T.R. F. 339164	C.T.R. F. 339164	C.T.R. F. 339164	C.T.R. F. 339123
0	1	2	3	
ATRI	MORRO D'ORO	MORRO D'ORO	MORRO D'ORO	MORRO D'ORO
	TERAMO	TERAMO		TERAMO
Strada Stierata	Fiume Vomano	S.S. N°150	S.C. Piana De Cesari Fosso Propezzano	Fosso S. Antonio S.P. N°22b
				S.C. Via S. Alende

Il presente disegno è di proprietà aziendale La Società tutelera i propri diritti a termine di legge.


GASDOTTI DI COLLEGAMENTO ALL'AREA INDUSTRIALE DI MOSCIANO SANT'ANGELO DN 200 (8") DP 75 bar E OPERE CONNESSE
BRETELLA DI COLLEGAMENTO DA NODO 6220 IN COMUNE DI ATRI (TE) AD AREA PRODUTTIVA MOSCIANO STAZIONE DN 200 (8") - DP 75 bar - MOP 75 bar

CARTA DEL MOSAICO DEI PRG

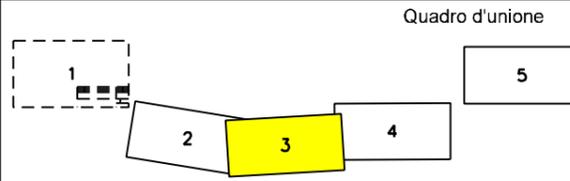

0	03/2023	EMISSIONE PER PERMESSI	LUCI	GUALTIERI	BARCI
REV.	DATA	DESCRIZIONE	ELABORATO	VERIFICATO	APPROVATO
Progettista			Rif. BE: 4249/01		
SGL Società Gasdotti Italia S.P.A.			Barci Engineering		
			Comm.	5771-001	
			Dis.	PG-E-1009	

Foglio 3
di 5
 Scala 1:10.000

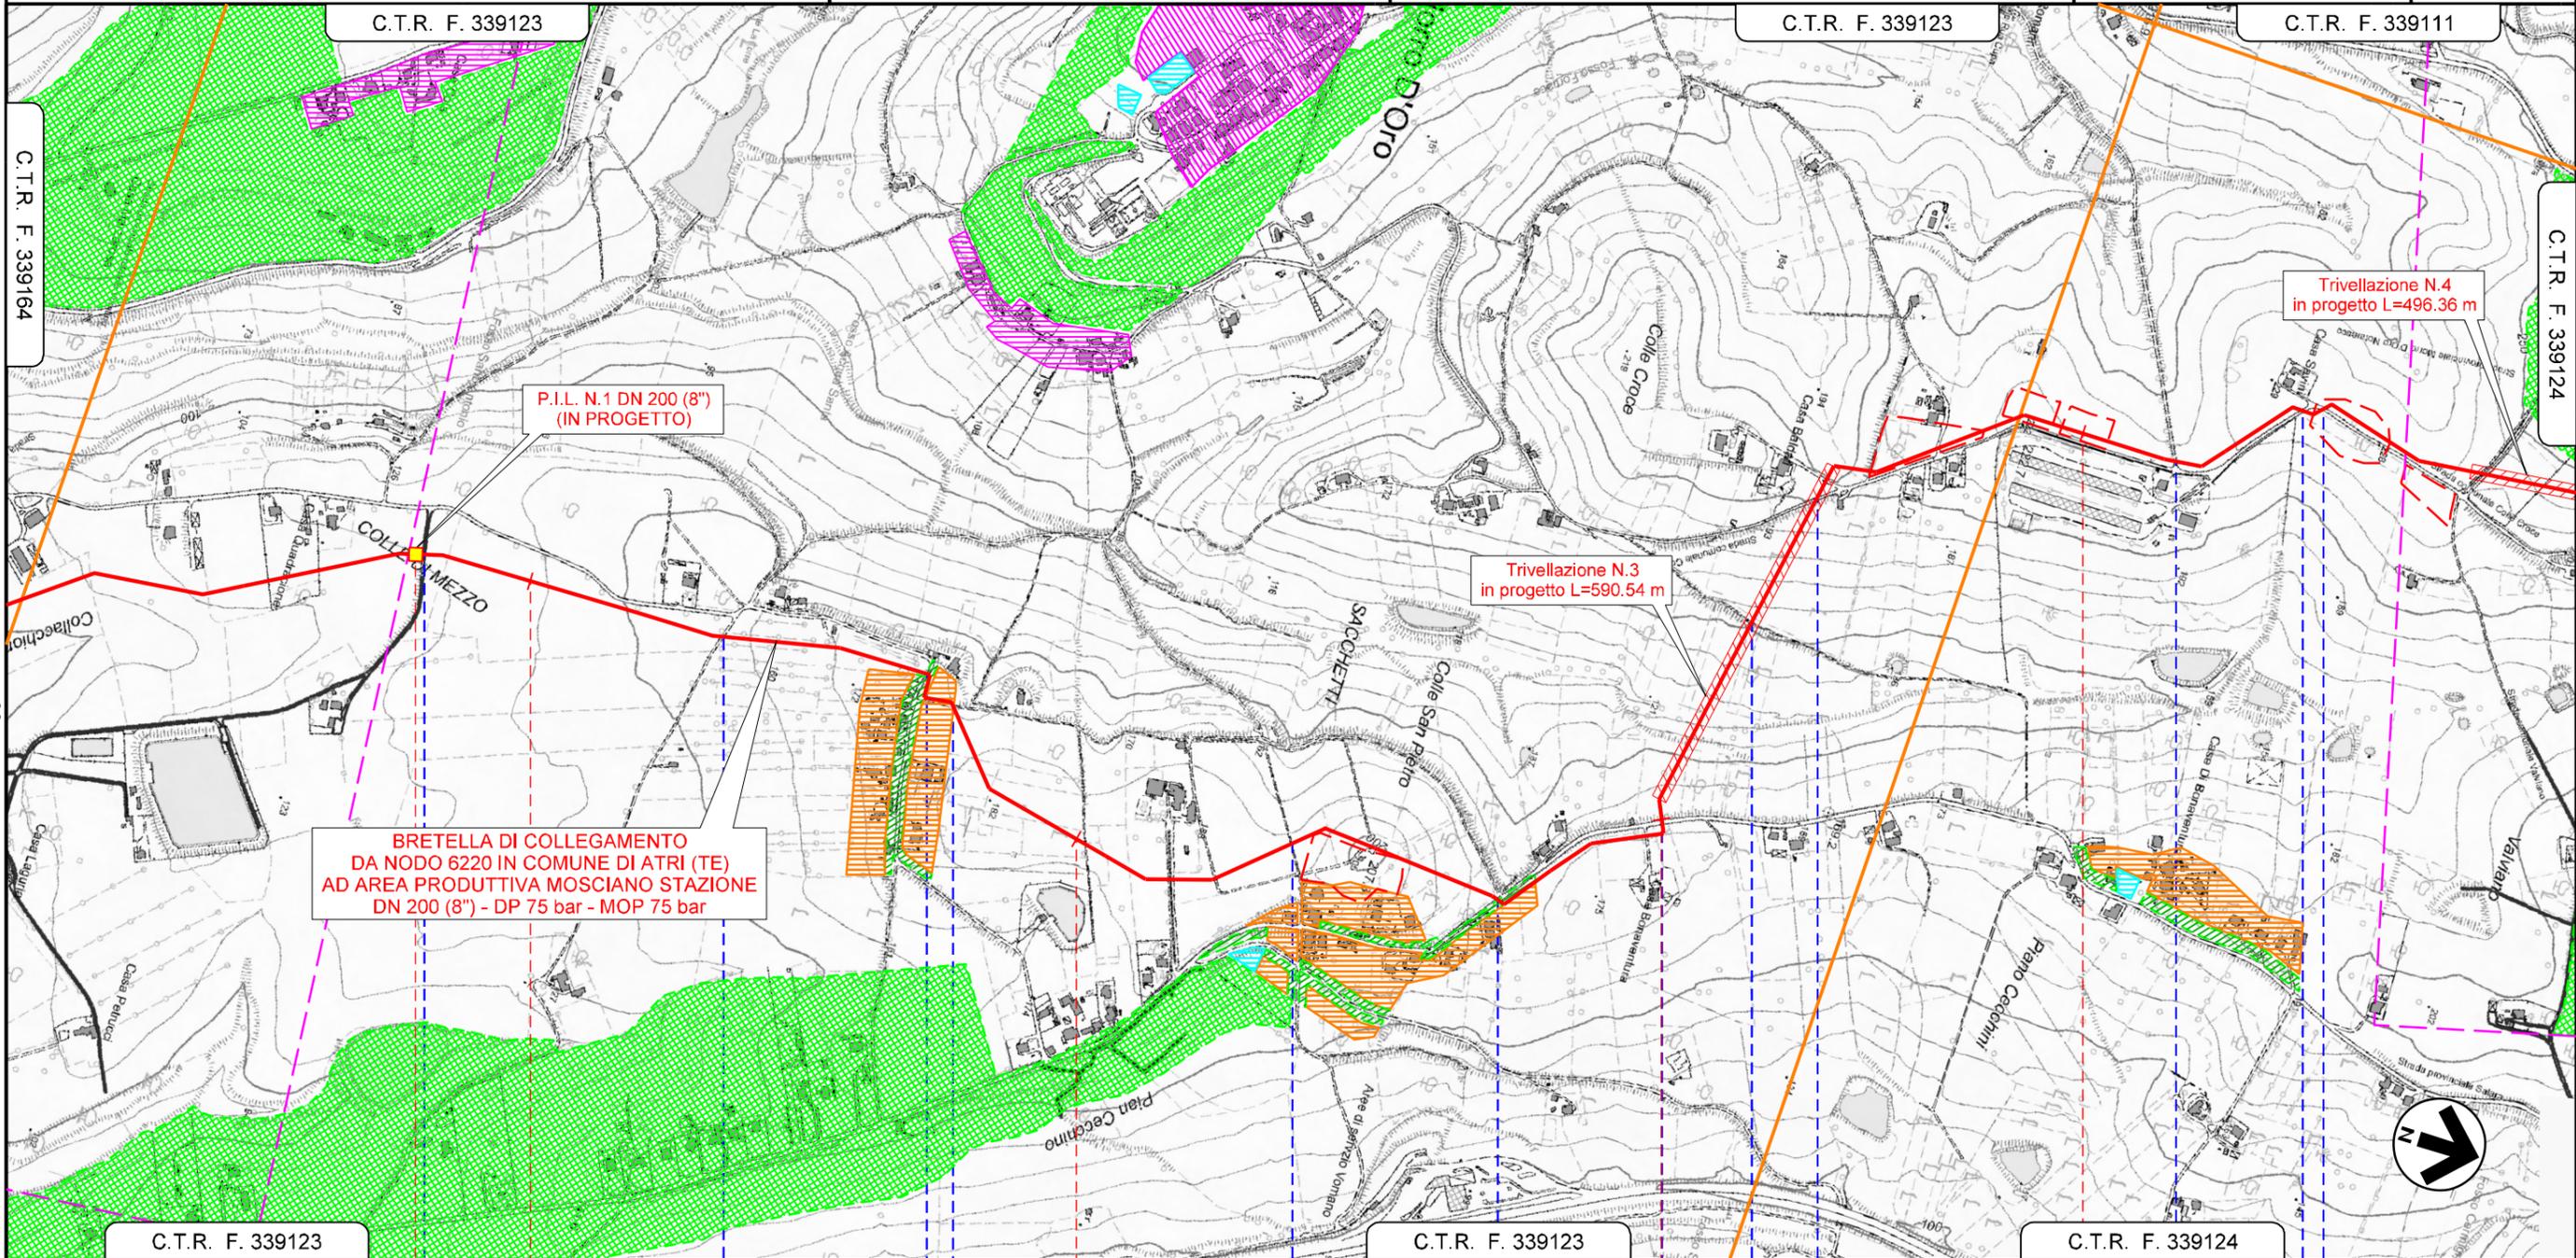


MORRO D'ORO	MORRO D'ORO	MORRO D'ORO	MORRO D'ORO
TERAMO	TERAMO	TERAMO	TERAMO
S.C. San Nicola	Strada Vicinale	1° Attr.to S.C. Colle di Mezzo	2° Attr.to S.C. Colle di Mezzo
		Strada Vicinale	1° Attr.to S.P. N°21
			2° Attr.to S.P. N°21
		Fosso Acqua Santa	1° Attr.to S.C. Colle Croce
			Strada Vicinale
			2° Attr.to S.C. Colle Croce
			3° Attr.to S.C. Colle Croce

Il presente disegno e' di proprieta' aziendale - La Societa' tutelera' i propri diritti a termine di legge.

GASDOTTI DI COLLEGAMENTO ALL'AREA INDUSTRIALE DI MOSCIANO SANT'ANGELO DN 200 (8") DP 75 bar E OPERE CONNESSE
BRETELLA DI COLLEGAMENTO DA NODO 6220 IN COMUNE DI ATRI (TE)
AD AREA PRODUTTIVA MOSCIANO STAZIONE DN 200 (8") - DP 75 bar - MOP 75 bar

CARTA DEL MOSAICO DEI PRG

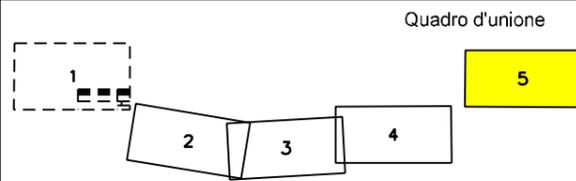

0	03/2023	EMISSIONE PER PERMESSI	LUCI	GUALTIERI	BARCI
REV.	DATA	DESCRIZIONE	ELABORATO	VERIFICATO	APPROVATO
		Progettista	Rif. BE: 4249/01		
		Comm.	5771-001		
		Dis.	PG-E-1009		

Foglio
5
di 5
Scala
1:10.000



SIMBOLOGIA TEMATICA
ZONIZZAZIONE URBANISTICA

COMUNE DI ATRI (TE)

- ZONA AGRICOLA DI VALORE NATURALE ED AMBIENTALE (Art.14)
- RETE IDROGRAFICA ED INVASI ARTIFICIALI

COMUNE DI MORRO D'ORO (TE)

- TUTELA EMERGENZA ARCHEOLOGICA (ART. 21)
- B2 - COMPLETAMENTO SEMINTESIVO
- B4 - COMPLETAMENTO FRAZIONI
- D1 - DIREZIONALE
- D3 - INDUSTRIALE - ARTIGIANALE
- E2 - NUCLEI DI ADEGUAMENTO E RISTRUTTURAZIONE
- E3 - AGRICOLA DI RISPETTO ALL'ABITATO
- F2 - VERDE PUBBLICO ATTREZZATO
- F7 - TURISTICA - ALBERGHIERA
- F8 - ATTREZZATURE TECNOLOGICHE
- VERDE DI RISPETTO

COMUNE DI NOTARESCO (TE)

- A4b - AREE DI ATTENZIONE ARCHEOLOGICA
- AMBITI PER PROGRAMMI OPERATIVI.
APO3 "AMBITI PER PROGRAMMI OPERATIVI CON DESTINAZIONE ARTIGIANALE E TERZIARIO.
- E1a - AMBITI FLUVIALI E DELLA VEGETAZIONE RIPARIALE
- E2 - PRODUZIONE AGRICOLA
- E1b - AMBITI DI TUTELA E VALORIZZAZIONE DEL PATRIMONIO AMBIENTALE E PAESAGGISTICO

COMUNE DI MOSCIANO SANT'ANGELO (TE)

- D1 - INSEDIAMENTI PRODUTTIVI A CARATTERE INDUSTRIALE
- E1a - AGRICOLA DI INTERESSE BIOECOLOGICO
- F1 - VERDE PUBBLICO
- F2 - VERDE DI ARREDO E DI RISPETTO STRADALE
- AMBITI DA SOTTOPORRE A RINNOVO DI CONVENZIONE 142.544
- AMBITI DA SOTTOPORRE A RINNOVO DI CONVENZIONE 3.393
- AMBITI SOTTOPOSTI A PIANI E PROGRAMMI ATTUATIVI O IN FASE DI ATTUAZIONE (PA_16)