

LEGENDA

SIMBOLOGIA CARTOGRAFICA

- Gasdotto in progetto

Gasdotti in esercizio

Altri gasdotti in progetto

Aree impianti stacco-terminale in progetto

Aree impianti stacco-terminale esistenti

Limite sovrapposizione fogli

Limite fogli
- Gallerie, Tunnel, Mini-Microtunnel, Raise Boring e T.O.C.

Impianti di linea in progetto

Impianti di linea su rete in esercizio

Altre condotte da terzi

Strada di accesso all'impianto

Piazzola di stoccaggio tubazioni

Strade di accesso provvisorio

SIMBOLOGIA MECCANICA

- Punto di intercettazione di derivazione semplice stacco da linea (P.I.D.S.)

Punto di intercettazione con discaggio di allacciamento (P.I.D.A.)

SIMBOLOGIA TEMATICA

ZONIZZAZIONE URBANISTICA

COMUNE DI MOSCIANO SANT'ANGELO (TE)

- D1 - INSEDIAMENTI PRODUTTIVI A CARATTERE INDUSTRIALE

E1a - AGRICOLA DI INTERESSE BIOECOLOGICO

F1 - VERDE PUBBLICO

F2 - VERDE DI ARREDO E DI RISPETTO STRADALE

AMBITI DA SOTTOPORRE A RINNOVO DI CONVENZIONE 142.544

AMBITI DA SOTTOPORRE A RINNOVO DI CONVENZIONE 3.393

AMBITI SOTTOPOSTI A PIANI E PROGRAMMI ATTUATIVI O IN FASE DI ATTUAZIONE (PA\_16)

Progressiva chilometrica



Comuni

Province

Impianti

Attraversamenti

N.

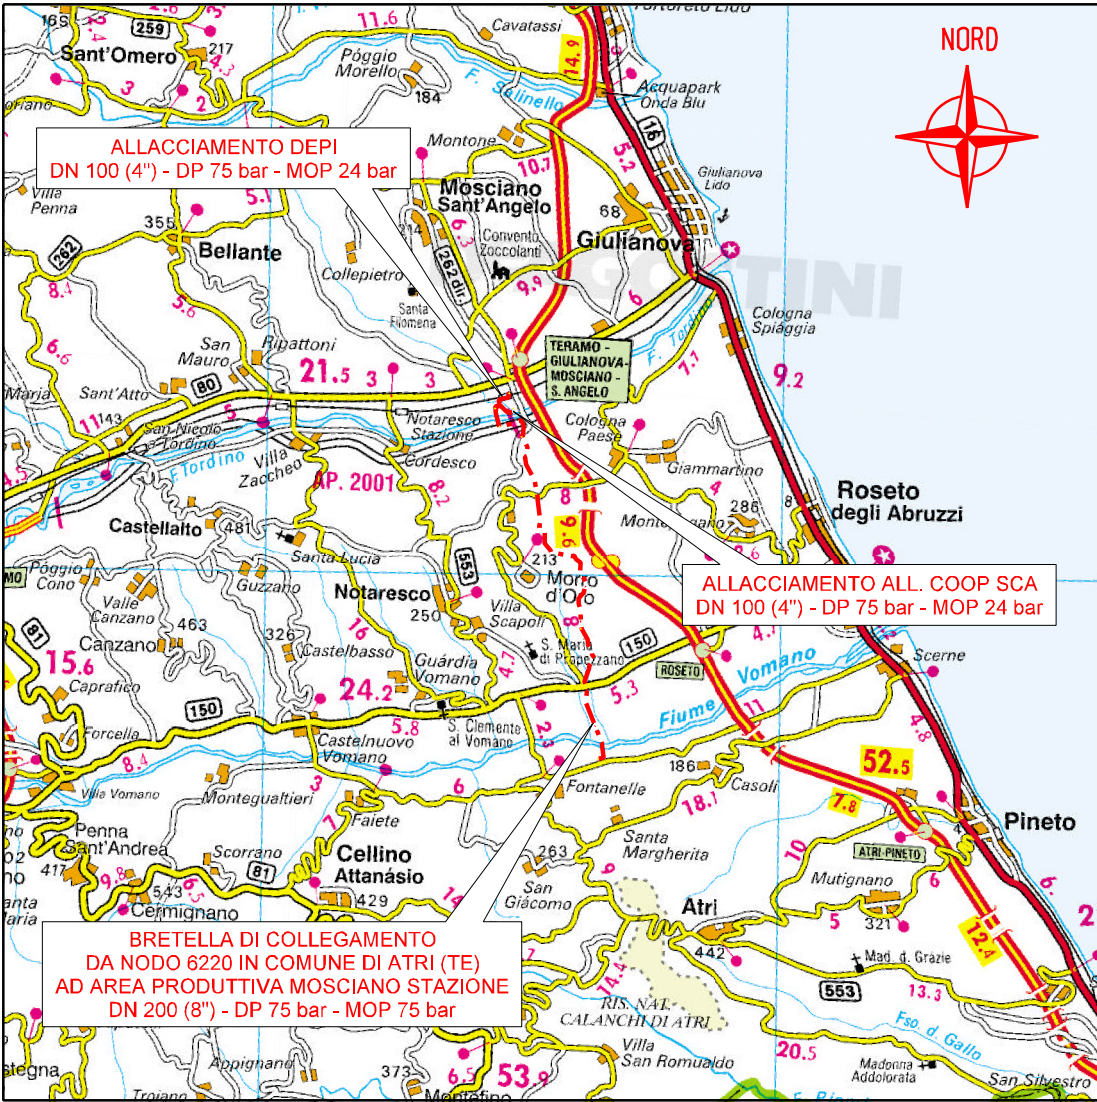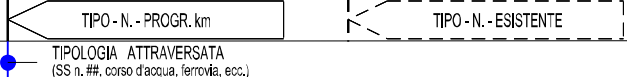

COROGRAFIA 1:200.000

Il presente disegno e' di proprieta' aziendale - La Societa' tutelera' i propri diritti a termine di legge.

0	03/2023	EMISSIONE PER PERMESSI	LUCI	GUALTIERI	BARCI
REV.	DATA	DESCRIZIONE	ELABORATO	VERIFICATO	APPROVATO
		Progettista	Rif. BE: 4249/01		
					
GASDOTTI DI COLLEGAMENTO ALL'AREA INDUSTRIALE DI MOSCIANO SANT'ANGELO DN 200 (8") DP 75 bar E OPERE CONNESSE			COMMESSA	UNITA'	
			5772	002	
			DISEGNO	PG-E-1009	
			REVISIONE	0	
ALLACCIAMENTO DEPI DN 100 (4") - DP 75 bar - MOP 24 bar			FG.	1	DI 2
CARTA DEL MOSAICO DEI PRG			SCALA	1:10.000	



Il presente disegno e' di proprieta' aziendale - La Societa' tutelera' i propri diritti a termine di legge.

GASDOTTI DI COLLEGAMENTO ALL'AREA INDUSTRIALE DI MOSCIANO SANT'ANGELO DN 200 (8") DP 75 bar E OPERE CONNESSE

ALLACCIAMENTO DEPI DN 100 (4") - DP 75 bar - MOP 24 bar

CARTA DEL MOSAICO DEI PRG

1

2

Quadro d'unione

0

03/2023

EMISSIONE PER PERMESSI

REV. DATA DESCRIZIONE

SGI

Società Gasdotti Italia S.p.A.

Progettista

Barci Engineering

Rif. BE: 4249/01

LUCI

GUALTIERI

BARCI

ELABORATO VERIFICATO APPROVATO

Comm. 5772-002

Dis. PG-D-1009

Foglio 2 di 2

Scala 1:10.000

C.T.R. F. 339072

C.T.R. F. 339072

C.T.R. F. 339163

C.T.R. F. 339163

A detailed topographic map of the Mosciano Sant'Angelo area. The map shows various land parcels, some of which are highlighted with blue, green, and cyan hatched patterns to indicate project zones. Key features include: 

- ALLACCIAMENTO DEPI DN 100 (4") - DP 75 bar - MOP 24 bar**: A red line indicating a connection point in the upper central part of the map.
- P.I.D.A. N.2 DN 100 (4") (IN PROGETTO)**: A red line indicating a planned infrastructure point in the upper right.
- P.I.D.S. N.1 DN 100 (4") (IN PROGETTO)**: A red line indicating a planned infrastructure point in the center.
- ALLACCIAMENTO ALL. COOP SCA DN 100 (4") - DP 75 bar - MOP 24 bar**: A red line indicating a connection point in the lower right.
- BRETTELLA DI COLLEGAMENTO DA NODO 6220 IN COMUNE DI ATRI (TE) AD AREA PRODUTTIVA MOSCIANO STAZIONE DN 200 (8") - DP 75 bar - MOP 75 bar**: A red line indicating a connection bridge at the bottom of the map.

The map also shows geographical features like 'Fiume Tordin', 'Fosso Corvo', and 'SALETO'. A north arrow is located in the bottom right corner. The map is divided into sections labeled 'C.T.R. F. 339072', 'C.T.R. F. 339163', 'C.T.R. F. 339111', and 'C.T.R. F. 339124'.

A cross-section diagram of the gas pipeline project. It shows the layout of the pipeline from left to right, with labels for 'MOSCIANO SANT'ANGELO' and 'TERAMO'. The diagram includes a scale bar from 0 to 0+720. Key features include: 

- P.I.D.S. N°1 DN 100 (4") PROG. km 0+000**: A red line indicating a planned infrastructure point at the start of the project.
- P.I.D.A. N°2 DN 100 (4") PROG. km 0+716**: A red line indicating a planned infrastructure point at the end of the project.
- Percorrenza Via del Lavoro**: A blue line indicating the route of the pipeline.
- Percorrenza Via del Progresso**: A blue line indicating the route of the pipeline.
- Percorrenza S.P. N°22a**: A blue line indicating the route of the pipeline.

The diagram also shows the location of 'Torrente Rovano' and 'Discaica'.