



Il presente disegno è di proprietà aziendale - La Società tutela i propri diritti a termine di legge.

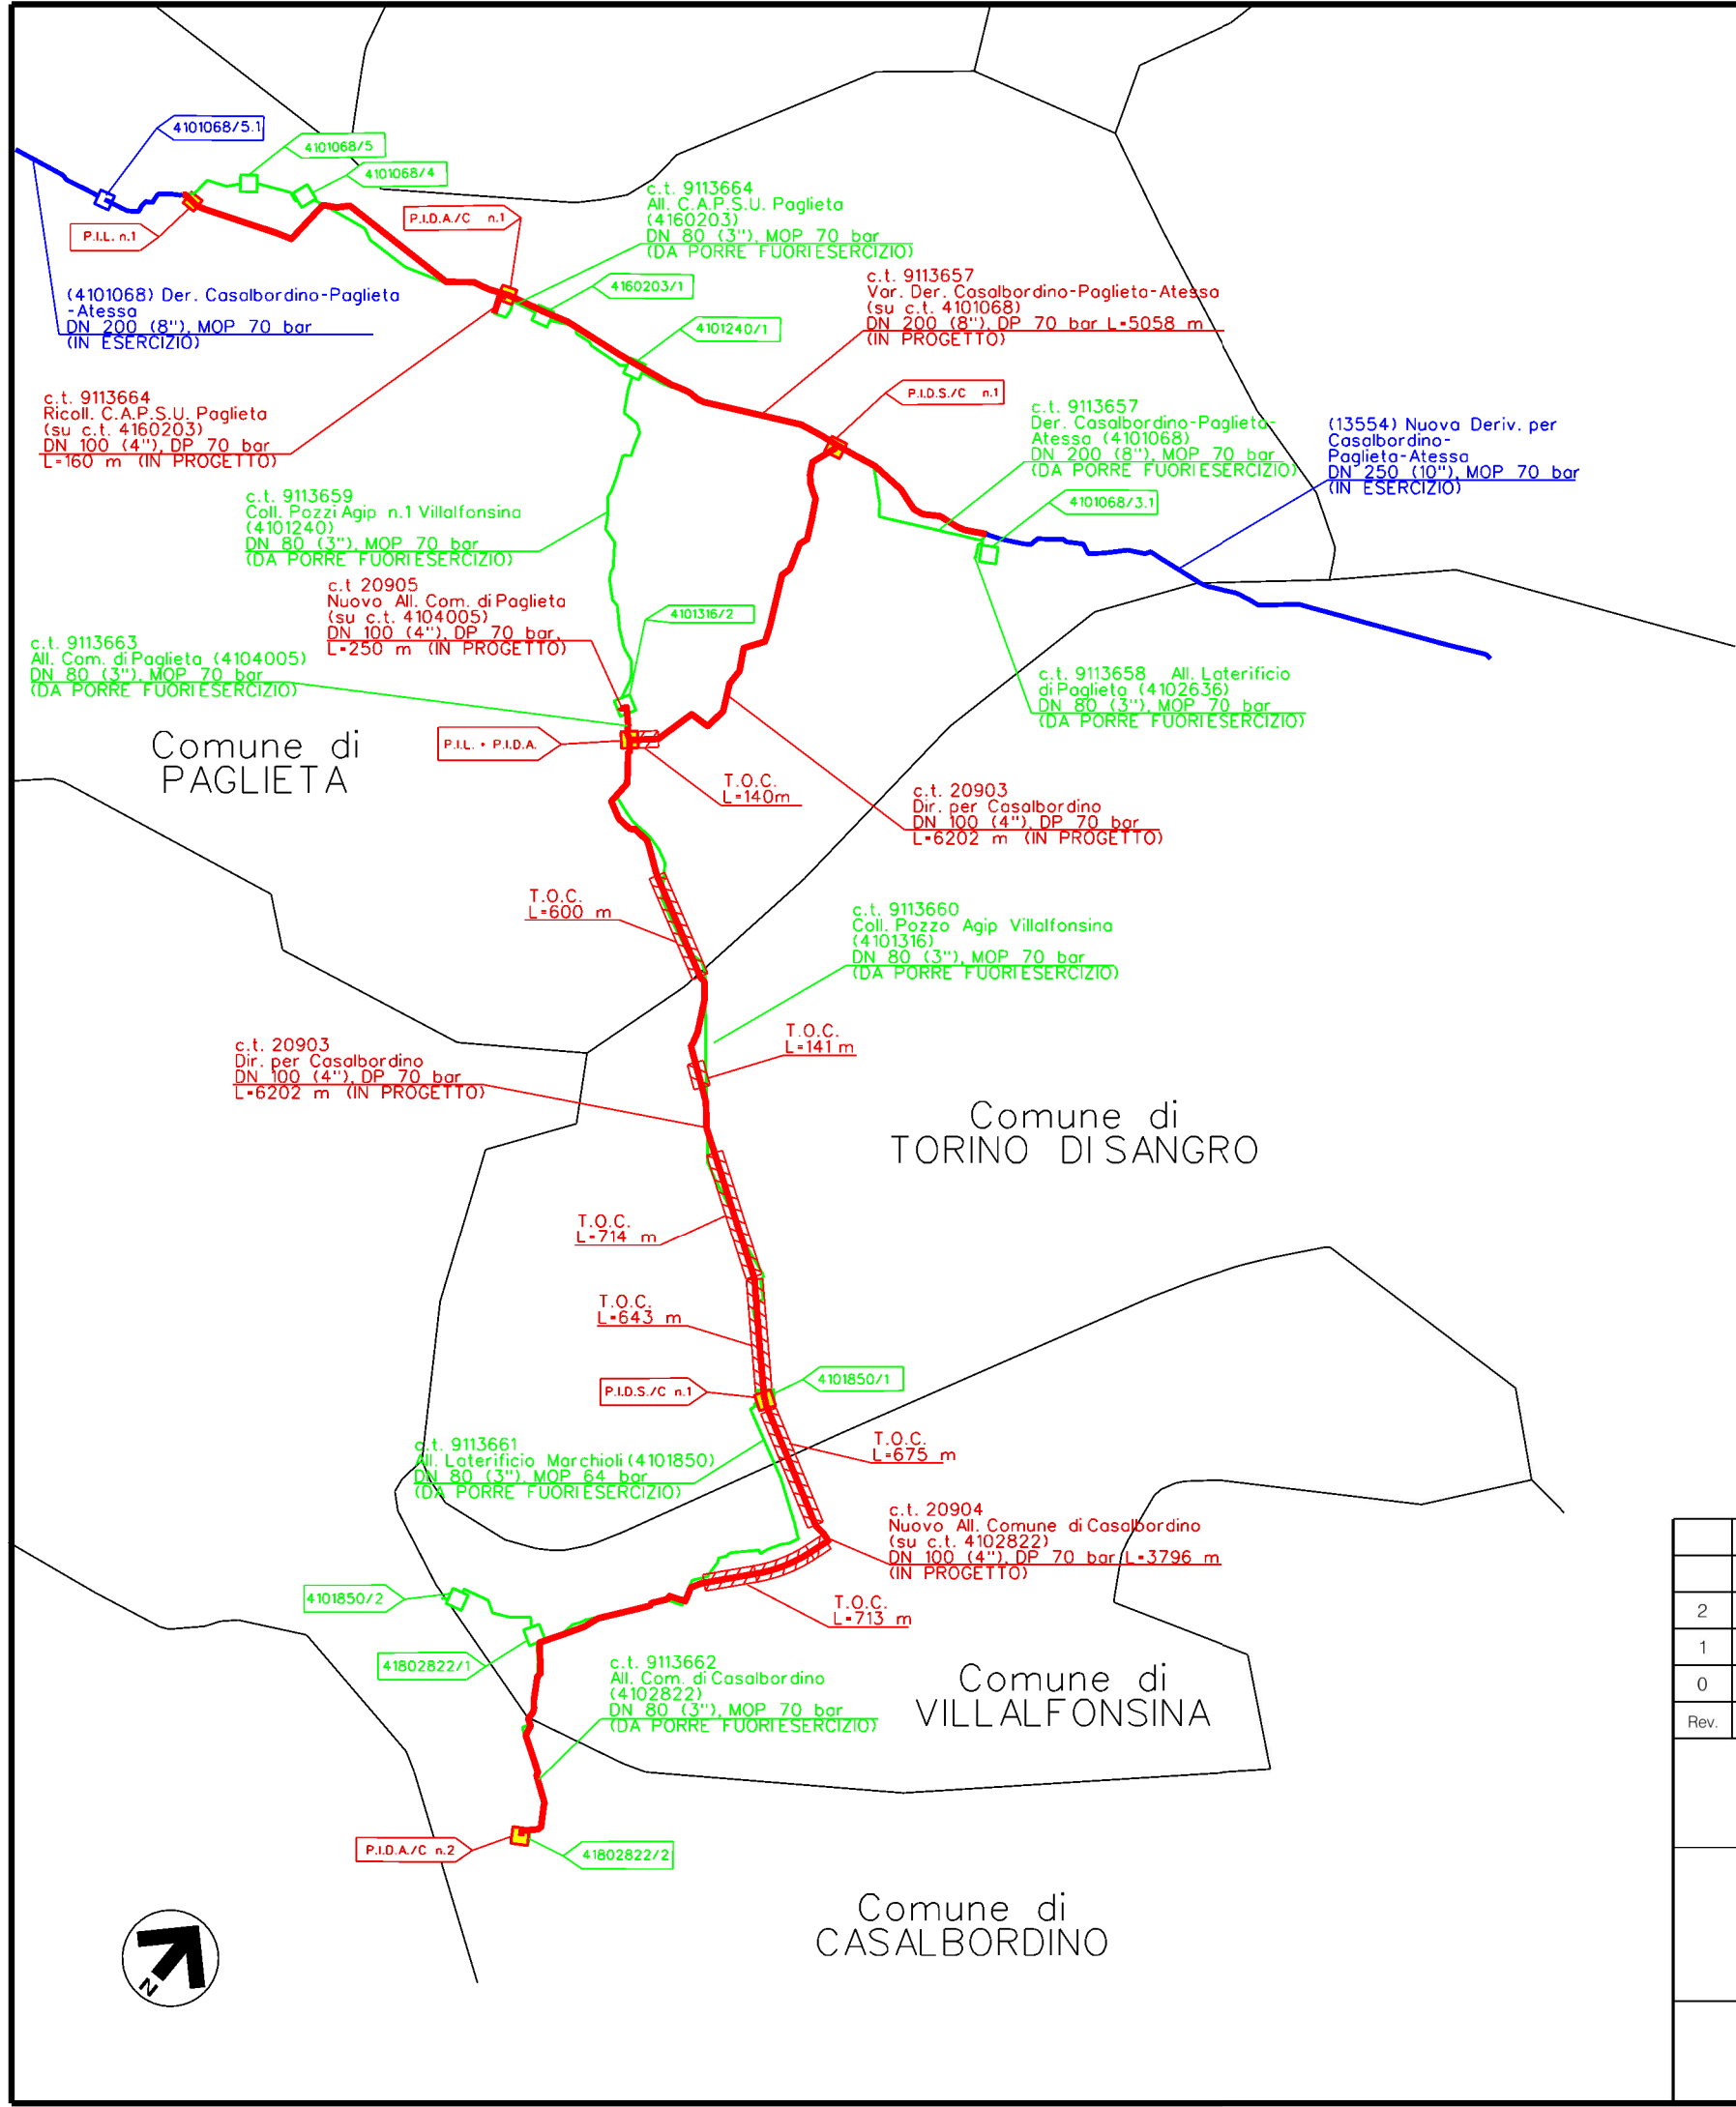

REGIONE ABRUZZO

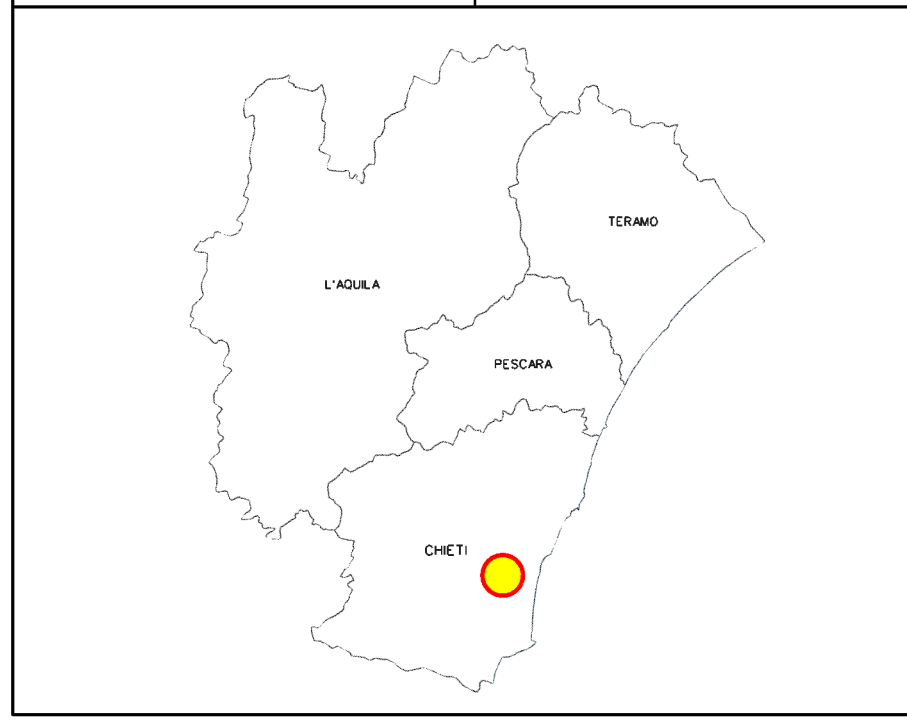

LEGENDA:

PROVINCIA DI CHIETI

LEGENDA:

GASDOTTI/IMPIANTI IN PROGETTO

GASDOTTI/IMPIANTI IN ESERCIZIO

GASDOTTI/IMPIANTI ESISTENTI DA PORRE FUORI ESERCIZIO



Rev.	DATA	DESCRIZIONE	ELABORATO	VERIFICATO	APPROVATO
2	29/07/2022	EMISSIONE PER PERMESSI - A.U.	F.DOMANICO	G. AIUDI	G.CICCARELLI
1	15/06/2022	EMISSIONE PER AUTORIZZAZIONE UNICA-NUOVA SPEC	N.R.CANTIELLO	G. AIUDI	G.CICCARELLI
0	10/05/2021	EMISSIONE PER AUTORIZZAZIONE UNICA	N.FOLINO	M. MEDAGLIA	G.CICCARELLI

	<b>PROGETTISTA</b>  Rif. TFM: 011-PJM4-013-00-DT-D-5002	COMMESSA	CODICE TECNICO	
		NR20400	SK-001	
<b>RIFACIMENTO GASDOTTI RETE DI CASALBORDINO E OPERE CONNESSE</b>		DIS. N.	SK-001	
		REVISIONE	2	
<b>SCHEMA DI RETE</b>		FG.	1	DI 1
		SCALA	NS	