Il presente disegno e' di proprieta' aziendale – La Societa' tutelera' i propri diritti a termine di legge.

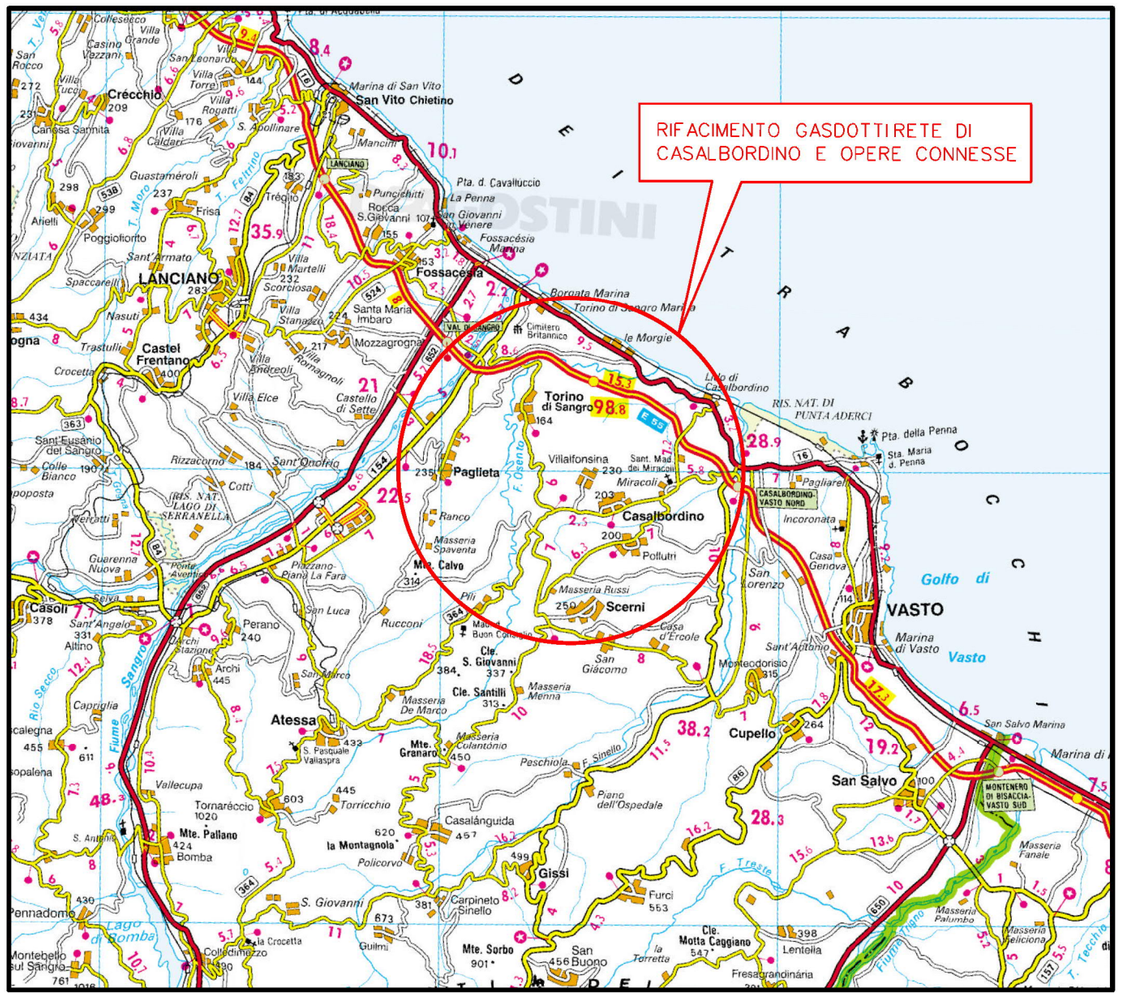

COROGRAFIA Scala 1:250.000

FERRINI FRANCESCO
2023.02.16 09:43:35
CN=FERRINI FRANCESCO
C=IT
2.5.4.4=FERRINI
2.5.4.42=FRANCESCO
RSA/2048 bits

INDICE	DATA	REVISIONI	ELABORATO	VERIFICATO	APPROVATO
3	29/07/2022	EMISSIONE PER PERMESSI – A.U.	F.DOMANICO	G.AIUDI	G.CICCARELLI
2	15/06/2022	EMISSIONE PER AUTORIZZAZIONE UNICA-NUOVA SPEC.	N.R.CANTIELLO	G.AIUDI	G.CICCARELLI
1	02/07/2021	EMISSIONE PER PERMESSI	V.PELLICCIA	F.VITALI	G.CICCARELLI
0	26/02/2021	EMISSIONE PER VERIFICA DI FATTIBILITA'	N.R.CANTIELLO	M.MEDAGLIA	G.CICCARELLI

Dott. Ing. FRANCESCO FERRINI – Ordine degli Ingegneri Prov. Pesaro e Urbino – Settore

snam

techfem
Rif. TFM:011-PJM4-013-10-DT-D-5201

Dis. PG-AF-001

Fg. 1 di 4

RIFACIMENTO GASDOTTI RETE DI CASALBORDINO E OPERE CONNESSE
c.t. 9113657 Var. Der. Casalbordino–Paglieta–Atessa (su c.t. 4101068) DN 200 (8"), DP 70 bar

Comm. NR/20400

INDICE 0 1 2 3

Scala 1:10000

TRACCIATO DI PROGETTO SU FOTO AEREA

Sostituisce il .....
Sostituito dal .....

RIFACIMENTO GASDOTTI RETE DI CASALBORDINO E OPERE CONNESSE
c.t. 9113657 Var. Der. Casalbordino–Paglieta–Atessa (su c.t. 4101068) DN 200 (8"), DP 70 bar

TRACCIATO DI PROGETTO SU FOTO AEREA

INDICE	DATA	REVISIONI	ELABORATO	VERIFICATO	APPROVATO
3	29/07/2022	EMISSIONE PER PERMESSI - A.U.	F.DOMANICO	G.AIUDI	G.CICCARELLI
2	15/06/2022	EMISSIONE PER AUTORIZZAZIONE UNICA-NUOVA SPEC.	N.R.CANTIELLO	G.AIUDI	G.CICCARELLI

snam

techfem
Rif. TFM:011-PJM4-013-10-DT-D-5201

Dis. PG-AF-001
Comm. NR/20400

Foglio 2 di 4
Scala 1:10000

Il presente disegno e' di proprieta' aziendale - La Societa' tutelera' i propri diritti a termine di legge.

CTR 371034 | CTR 371021 | CTR 371022

c.t. 20903
Dir. per Casalbordino
DN 100 (4"), DP 70 bar
L=6202 m (IN PROGETTO)

c.t. 9113657
Var. Der. Casalbordino-Paglieta-Atessa
(su c.t. 4101068)
DN 200 (8"), DP 70 bar L=5058 m
(IN PROGETTO)

c.t. 9113664
Ricoll. C.A.P.S.U. Paglieta
(su c.t. 4160203)
DN 100 (4"), DP 70 bar
L=160 m (IN PROGETTO)

4101068/3.1

4101240/1

4160203/1

(13554) Nuova Deriv. per Casalbordino-Paglieta-Atessa
DN 250 (10"), MOP 70 bar (IN ESERCIZIO)

CTR 362153 | CTR 362142 | CTR 371021

0+000 | 1 | 2 | 3

PAGLIETA

CHIETI

P.I.D.S./C n.1 km 0+018 Com. di PAGLIETA (CH)

Canale del Mulino — Strada sterrata — Fosso Strada sterrata — Strada vicinale — Fosso — Strada C. Quarchioni — Canale del Mulino — Fosso — Strada vicinale — Fossetto — Fossetto — Strada vicinale — Strada vicinale — Strada Consorziale Bonifica Guastacconcio / Bonifica di Mozzagrogna — Fosso — Strada comunale — Fossetto

P.I.D.A./C n.1 km 0+005 Com. di PAGLIETA (CH)

RIFACIMENTO GASDOTTI RETE DI CASALBORDINO E OPERE CONNESSE
c.t. 9113657 Var. Der. Casalbordino–Paglieta–Atessa (su c.t. 4101068) DN 200 (8"), DP 70 bar

TRACCIATO DI PROGETTO SU FOTO AEREA

INDICE	DATA	REVISIONI	ELABORATO	VERIFICATO	APPROVATO
3	29/07/2022	EMISSIONE PER PERMESSI - A.U.	F.DOMANICO	G.AIUDI	G.CICCARELLI
2	15/06/2022	EMISSIONE PER AUTORIZZAZIONE UNICA-NUOVA SPEC.	N.R.CANTIELLO	G.AIUDI	G.CICCARELLI

snam

techfem
Rif. TFM:011-PJM4-013-10-DT-D-5201

Dis. PG-AF-001

Comm. NR/20400

Foglio 3 di 4

Scala 1:10000

Il presente disegno e' di proprieta' aziendale - La Societa' tutelera' i propri diritti a termine di legge.

CTR 371022

CTR 371022

c.t. 9113664
Ricoll. C.A.P.S.U. Paglieta
(su c.t. 4160203)
DN 100 (4"), DP 70 bar
L=160 m (IN PROGETTO)

Metanodotto Larino-Chieti
DN 600 (24"), DP 75 bar
(IN COSTRUZIONE)

c.t. 9113657
Var. Der. Casalbordino-Paglieta-Atessa
(su c.t. 4101068)
DN 200 (8"), DP 70 bar
L=5058 m (IN PROGETTO)

4101068/5.1

(4101068) Der. Casalbordino-Paglieta-Atessa
DN 200 (8"), MOP 70 bar (IN ESERCIZIO)

4160203/1

4101068/5

T.O.C.
L=120 m

4101068/4

CTR 371021

CTR 371023

3 4 5 5+058

PAGLIETA

CHIETI

P.I.D.A./C n.1 km 0+005
Com. di PAGLIETA (CH)

Fosso — Strada Carrara Celletto — Strada Carrara Celletto — Fosso — Strada comunale — Fosso — Fosso — Strada vicinale — Strada comunale

P.I.L. n.1 km 4+990
Com. di PAGLIETA (CH), Loc. Piano la Barca

RIFACIMENTO GASDOTTI RETE DI CASALBORDINO E OPERE CONNESSE
c.t. 9113657 Var. Der. Casalbordino–Paglieta–Atessa
(su c.t. 4101068) DN 200 (8"), DP 70 bar

TRACCIATO DI PROGETTO SU FOTO AEREA

INDICE	DATA	REVISIONI	ELABORATO	VERIFICATO	APPROVATO
3	29/07/2022	EMISSIONE PER PERMESSI - A.U.	F.DOMANICO	G.AIUDI	G.CICCARELLI
2	15/06/2022	EMISSIONE PER AUTORIZZAZIONE UNICA-NUOVA SPEC.	N.R.CANTIELLO	G.AIUDI	G.CICCARELLI

techfem
Rif. TFM:011-PJM4-013-10-DT-D-5201

Dis. PG-AF-001
Comm. NR/20400

Foglio 4 di 4
Scala 1:10000

LEGENDA

SIMBOLOGIA CARTOGRAFICA

- Metanodotto in progetto
- Metanodotti in esercizio
- Metanodotti da porre fuori esercizio
- Aree impianti stacco–terminale in progetto
- Aree impianti stacco–terminale esistenti
- Limite sovrapposizione fogli
- Altri metanodotti in progetto
- Metanodotto SGI in costruzione
- Gallerie, Tunnel, Mini–Microtunnel, Raise Boring e T.O.C.
- Impianti di linea in progetto
- Impianti di linea su rete in esercizio
- Impianti di linea da porre fuori esercizio

SIMBOLOGIA MECCANICA

- Punto di intercettazione di linea (P.I.L.)
- Punto di intercettazione di derivazione importante (P.I.D.I.)
- Punto di intercettazione di derivazione semplice con stacco da P.I.L. (P.I.D.S.)
- Punto di intercettazione e derivazione semplice con stacco da Linea (P.I.D.S.)
- Punto di intercettazione con discaggio di allacciamento (P.I.D.A.)
- Punto predisposto per il discaggio di allacciamento (P.P.D.A.)
- Punto di sezionamento elettrico terminale (P.S.E.T.)
- Stazione predisposta per lancio e ricevimento PIG
- Impianto di riduzione/regolazione della pressione

Progressiva chilometrica	N.
Comuni	
Province	
Impianti	Tipo - N. - Prog. - IN PROGETTO / Tipo - N. - Prog. - ESISTENTE / Tipo - N. - Prog. - DA SMANTEL.
Attraversamenti	TIPOLOGIA ATTRAVERSATA (SS n. **, corso d'acqua, ferrovia, ecc.)