Il presente disegno e' di proprieta' aziendale – La Societa' tutelera' i propri diritti a termine di legge.

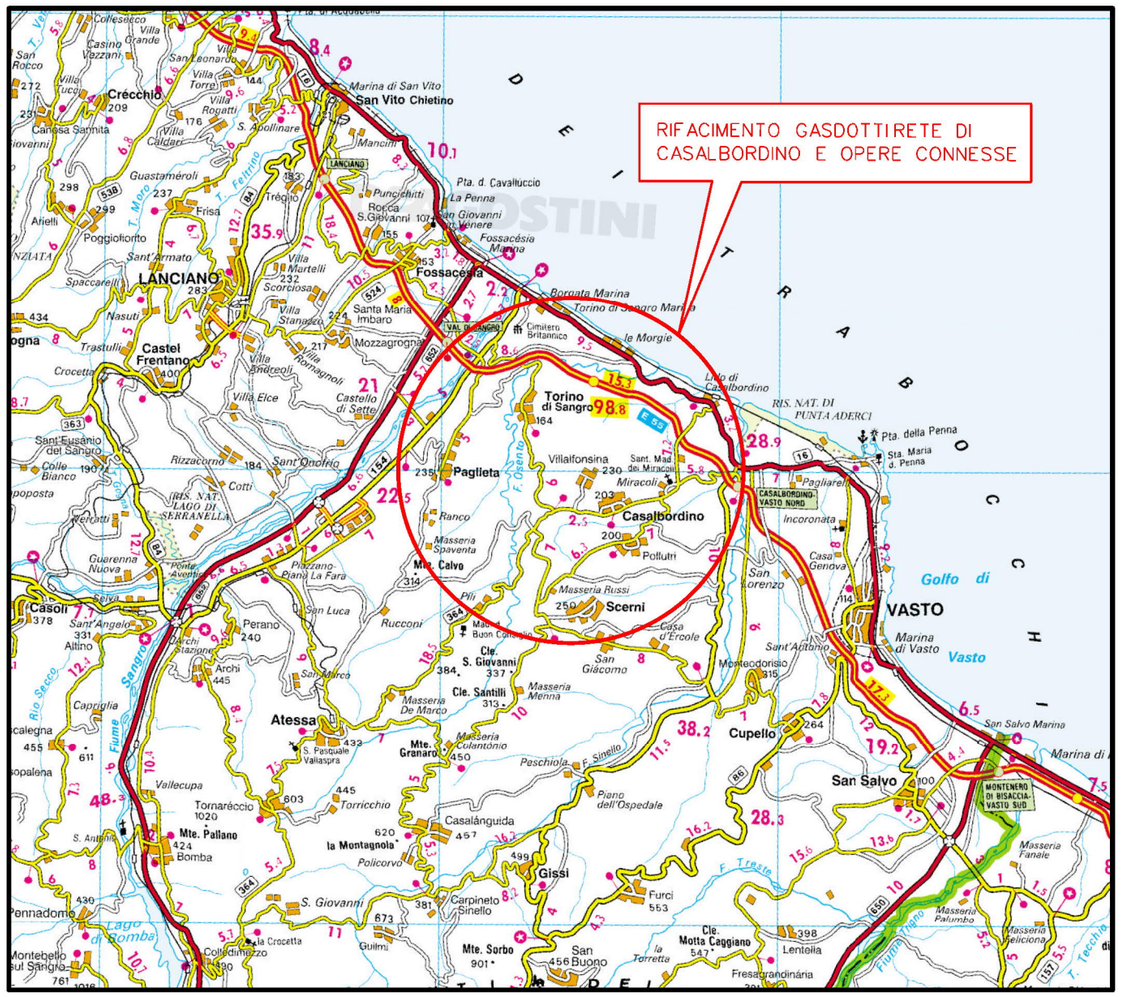

COROGRAFIA Scala 1:250.000

FERRINI FRANCESCO
2023.02.16 09:43:54
CN=FERRINI FRANCESCO
C=IT
2.5.4.4=FERRINI
2.5.4.42=FRANCESCO
RSA/2048 bits

INDICE	DATA	REVISIONI	ELABORATO	VERIFICATO	APPROVATO
3	29/07/2022	EMISSIONE PER PERMESSI – A.U.	F.DOMANICO	G.AIUDI	G.CICCARELLI
2	15/06/2022	EMISSIONE PER AUTORIZZAZIONE UNICA-NUOVA SPEC.	N.R.CANTIELLO	G.AIUDI	G.CICCARELLI
1	02/07/2021	EMISSIONE PER PERMESSI	V.PELLICCIA	F.VITALI	G.CICCARELLI
0	26/02/2021	EMISSIONE PER VERIFICA DI FATTIBILITA'	N.R.CANTIELLO	M.MEDAGLIA	G.CICCARELLI

Ing. FRANCESCO FERRINI – Settore ab

techfem
Rif. TFM:011-PJM4-013-20-DT-D-5201

Dis. PG-AF-002

Fg. 1 di 4

RIFACIMENTO GASDOTTI RETE DI CASALBORDINO E OPERE CONNESSE
c.t. 20903 Dir. per Casalbordino
DN 100(4"), DP 70 bar

Comm. NR/20400

INDICE 0 1 2 3

Scala 1:10000

TRACCIATO DI PROGETTO SU FOTO AEREA

Sostituisce il .....
Sostituito dal .....

RIFACIMENTO GASDOTTI RETE DI CASALBORDINO E OPERE CONNESSE
c.t. 20903 Dir. per Casalbordino DN 100(4"), DP 70 bar

TRACCIATO DI PROGETTO

INDICE	DATA	REVISIONI	ELABORATO	VERIFICATO	APPROVATO
3	29/07/2022	EMISSIONE PER PERMESSI – A. U.	F.DOMANICO	G. AIUDI	G.CICCARELLI
2	15/06/2022	EMISSIONE PER A. U. – NUOVA SPEC.	F.DOMANICO	G. AIUDI	G.CICCARELLI

techfem
Rif. TFM:011-PJM4-013-20-DT-D-5200

Dis. PG-TP-002
Comm. NR/20400

Foglio 2 di 4
Scala 1:10000

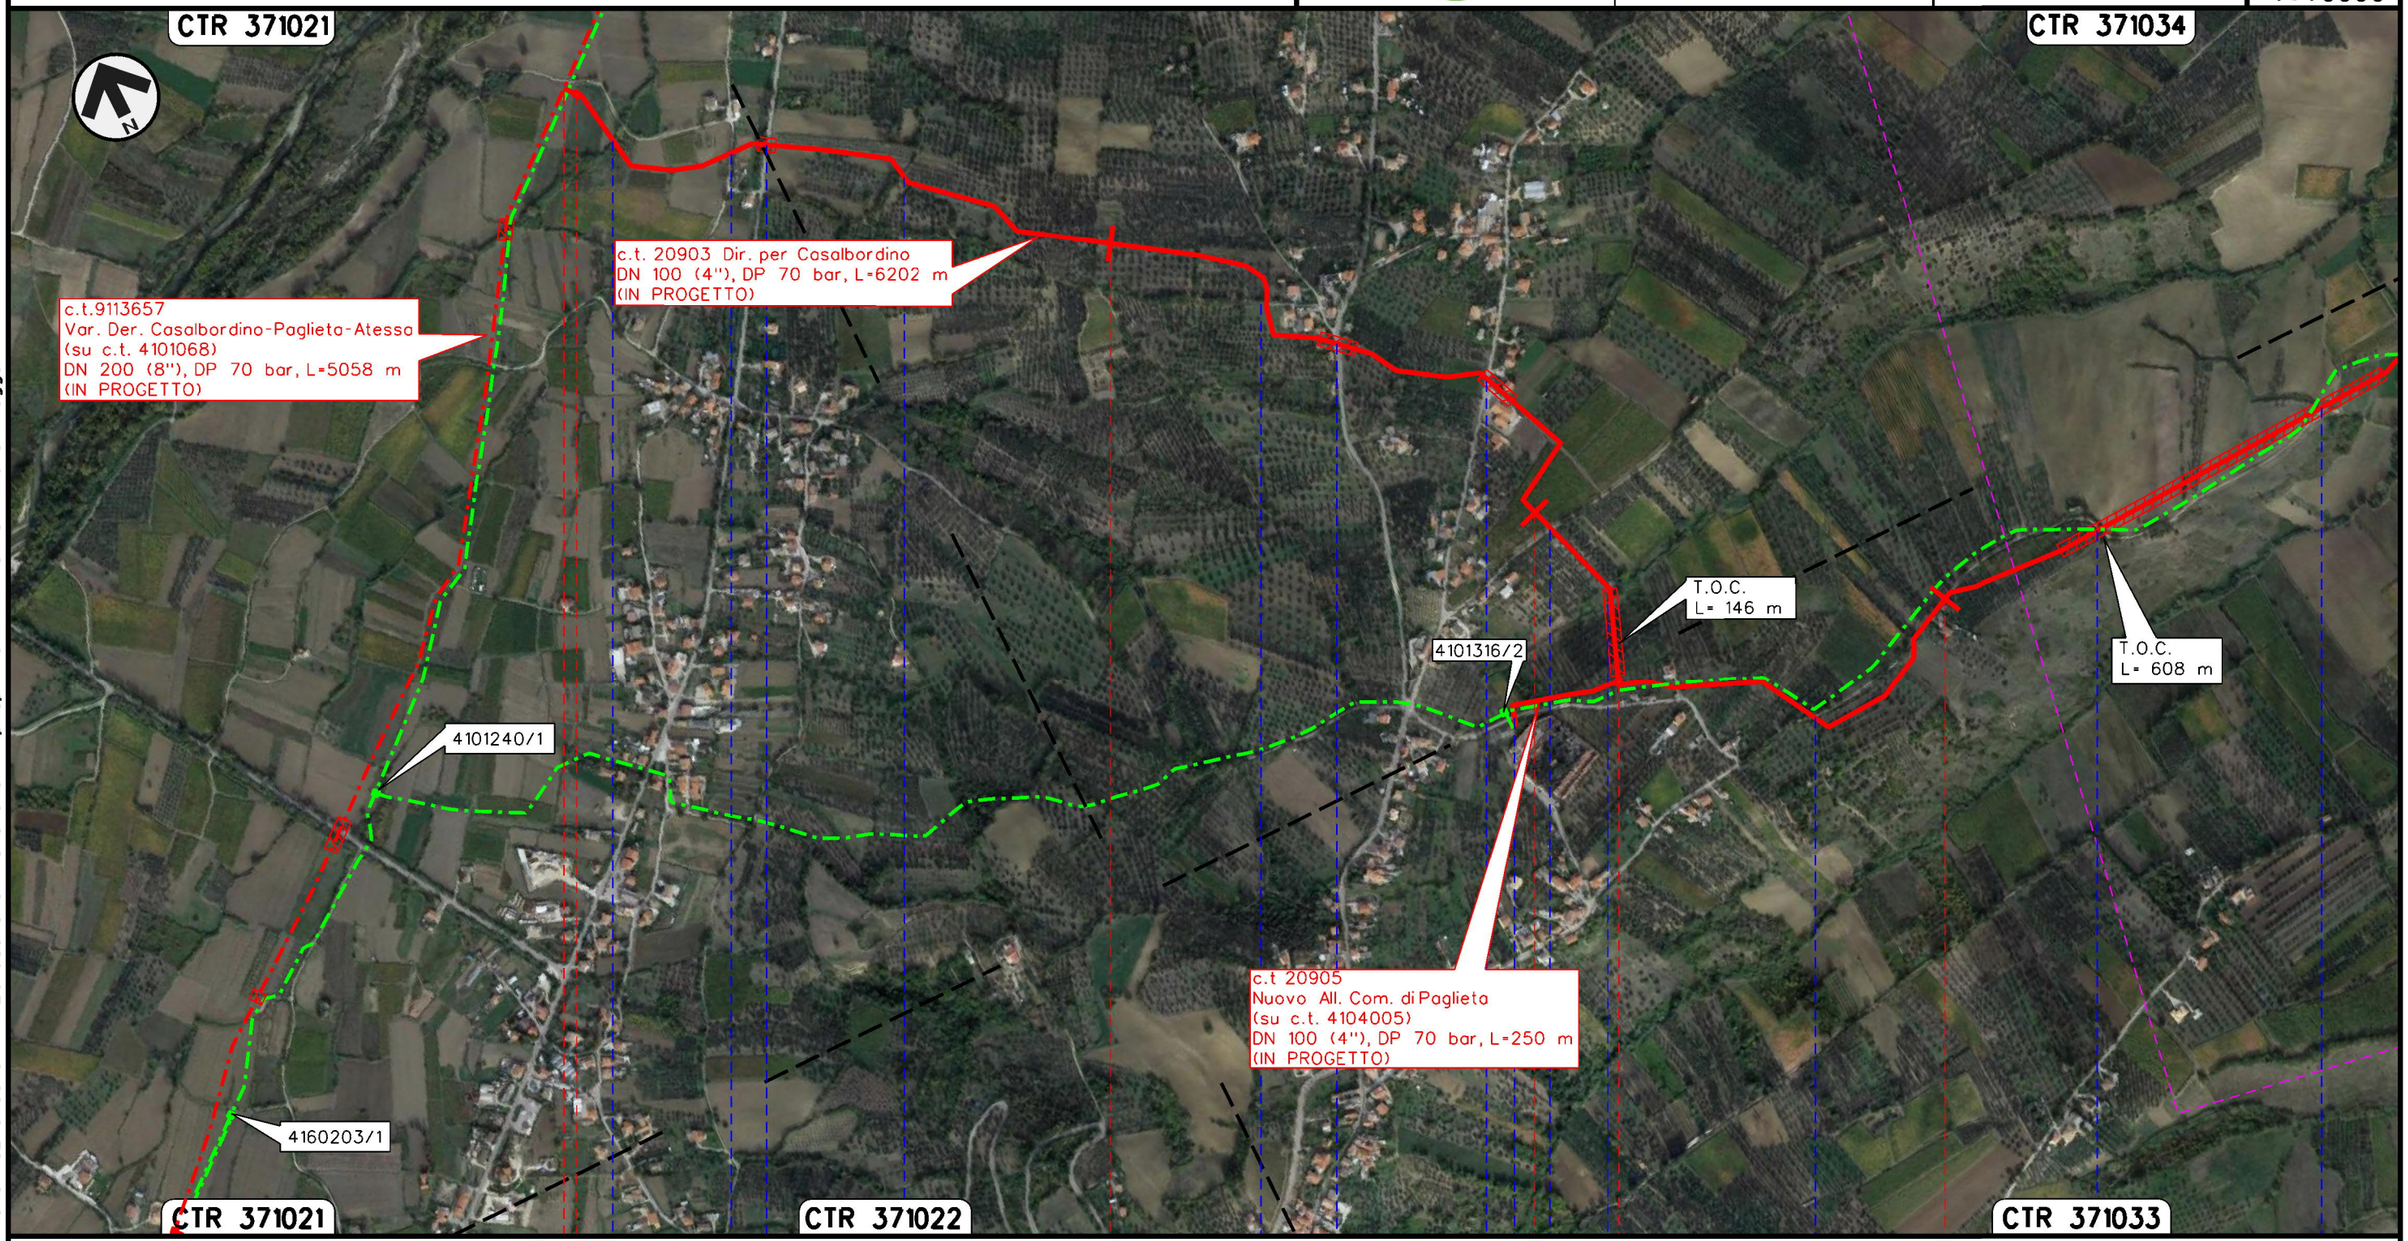

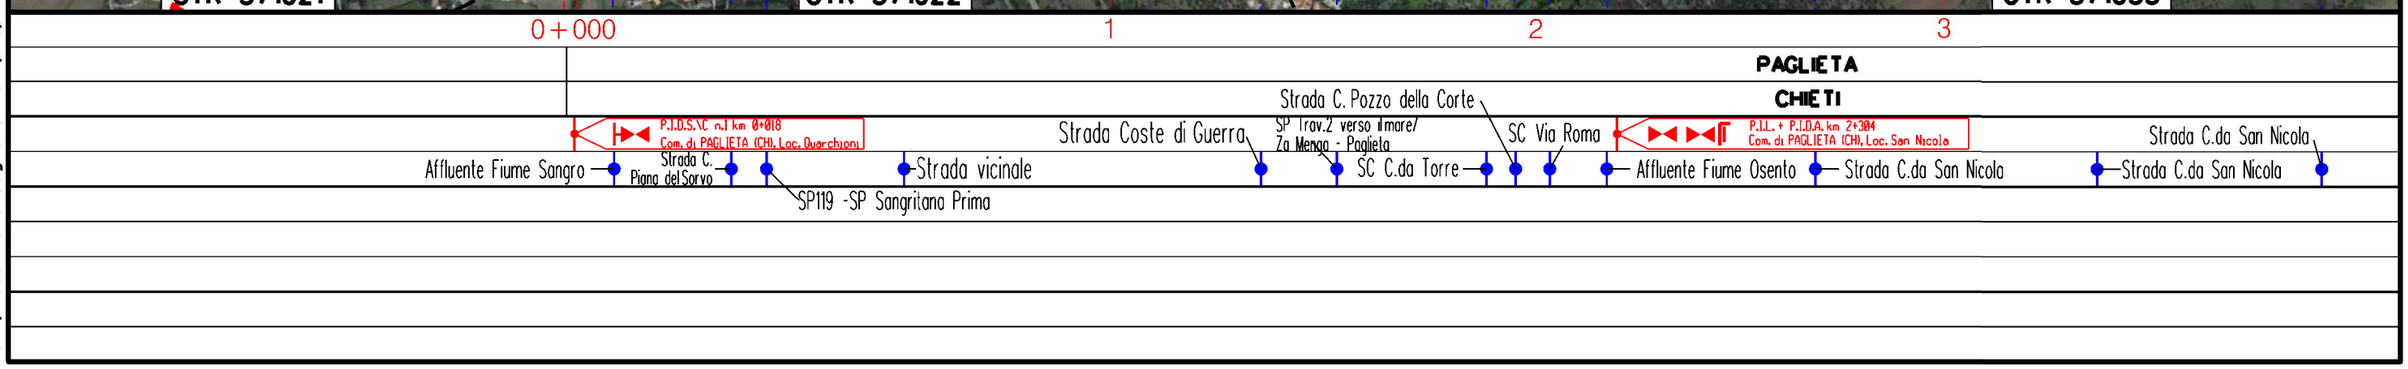

Il presente disegno e' di proprieta' aziendale - La Societa' tutelera' i propri diritti a termine di legge.

RIFACIMENTO GASDOTTI RETE DI CASALBORDINO E OPERE CONNESSE
c.t. 20903 Dir. per Casalbordino DN 100(4"), DP 70 bar

TRACCIATO DI PROGETTO SU FOTO AEREA

INDICE	DATA	REVISIONI	ELABORATO	VERIFICATO	APPROVATO
3	29/07/2022	EMISSIONE PER PERMESSI - A.U.	F.DOMANICO	G.AIUDI	G.CICCARELLI
2	15/06/2022	EMISSIONE PER AUTORIZZAZIONE UNICA-NUOVA SPEC.	N.R.CANTIELLO	G.AIUDI	G.CICCARELLI

snam

techfem
Rif. TFM:011-PJM4-013-20-DT-D-5201

Dis. PG-AF-002

Comm. NR/20400

Foglio 3 di 4

Scala 1:10000

CTR 371034

CTR 371031

c.t. 20903 Dir. per Casalbordino
DN 100 (4"), DP 70 bar, L=6202 m
(IN PROGETTO)

c.t. 20904
Nuovo Allacciamento Comune di Casalbordino
(su c.t. 4102822)
DN 100 (4"), DP 70 bar L=3818 m
(IN PROGETTO)

T.O.C.
L= 608 m

T.O.C.
L= 146 m

T.O.C.
L= 716 m

T.O.C.
L= 653 m

4101850/1

T.O.C.
L= 698 m

N

CTR 371033

CTR 371032

4 5 6 6+202

PAGLIETA | TORINO DI SANGRO | CHIETI

Strada C.da San Nicola — Strada C.da San Nicola
Fosso Petrino — Strada vicinale — Strada vicinale
Fiume Osento
Strada vicinale — Strada vicinale — Strada Comunale C.da Quaglialatte
SC Colle Forche
SS n.16 (Adriatica)
Fosso Carloccetto — Strada Comunale C.da Collelongo
Fosso Rovato — Strada Vicinale

P.I.D.S./C n.1 km 0+000 Com. di TORINO DI SANGRO (CH)

Il presente disegno e' di proprieta' aziendale - La Societa' tutelera' i propri diritti a termine di legge.

RIFACIMENTO GASDOTTI RETE DI CASALBORDINO E OPERE CONNESSE
c.t. 20903 Dir. per Casalbordino DN 100(4"), DP 70 bar

TRACCIATO DI PROGETTO SU FOTO AEREA

INDICE	DATA	REVISIONI	ELABORATO	VERIFICATO	APPROVATO
3	29/07/2022	EMISSIONE PER PERMESSI- A.U.	F.DOMANICO	G.AIUDI	G.CICCARELLI
2	15/06/2022	EMISSIONE PER AUTORIZZAZIONE UNICA-NUOVA SPEC.	N.R.CANTIELLO	G.AIUDI	G.CICCARELLI

techfem
Rif. TFM:011-PJM4-013-20-DT-D-5201

Dis. PG-AF-002
Comm. NR/20400

Foglio 4 di 4
Scala 1:10000

LEGENDA

SIMBOLOGIA CARTOGRAFICA

- Metanodotto in progetto
- Metanodotti in esercizio
- Metanodotti da porre fuori esercizio
- Aree impianti stacco–terminale in progetto
- Aree impianti stacco–terminale esistenti
- Limite sovrapposizione fogli
- Altri metanodotti in progetto
- Gallerie, Tunnel, Mini–Microtunnel, Raise Boring e T.O.C.
- Impianti di linea in progetto
- Impianti di linea su rete in esercizio
- Impianti di linea da porre fuori esercizio

SIMBOLOGIA MECCANICA

- Punto di intercettazione di linea (P.I.L.)
- Punto di intercettazione di derivazione importante (P.I.D.I.)
- Punto di intercettazione di derivazione semplice con stacco da P.I.L. (P.I.D.S.)
- Punto di intercettazione e derivazione semplice con stacco da Linea (P.I.D.S.)
- Punto di intercettazione con discaggio di allacciamento (P.I.D.A.)
- Punto predisposto per il discaggio di allacciamento (P.P.D.A.)
- Punto di sezionamento elettrico terminale (P.S.E.T.)
- Stazione predisposta per lancio e ricevimento PIG (L/R)
- Impianto di riduzione/regolazione della pressione

Progressiva chilometrica	N.
Comuni	
Province	
Impianti	Tipo - N. - Prog. - IN PROGETTO / Tipo - N. - Prog. - ESISTENTE / Tipo - N. - Prog. - DA SMANTEL.
Attraversamenti	TIPOLOGIA ATTRAVERSATA (SS n. **, corso d'acqua, ferrovia, ecc.)