



COROGRAFIA Scala 1:250.000



2	29/07/2022	EMISSIONE PER PERMESSI - A.U.	F.DOMANICO	G.AIUDI	G.CICCARELLI																				
1	15/06/2022	EMISSIONE PER AUTORIZZAZIONE UNICA - NUOVA SPEC.	F.DOMANICO	G.AIUDI	G.CICCARELLI																				
0	18/01/2022	EMISSIONE PER PERMESSI	L.MOLINARI	G.AIUDI	G.CICCARELLI																				
INDICE	DATA	R E V I S I O N I		ELABORATO	VERIFICATO	APPROVATO																			
		 Rif. TFM:011-PJM4-013-30-DT-D-5252		Dis. PG-PRG-013																					
				Fg. 1 di 3																					
RIFACIMENTO GASDOTTI RETE DI CASALBORDINO E OPERE CONNESSE c.t. 20904 Nuovo All. Comune di Casalbordino (su c.t. 4102822) DN 100 (4"), DP 70 bar				Comm. NR/20400																					
				<table border="1"><tr><td>INDICE</td><td>0</td><td>1</td><td>2</td><td></td><td></td><td></td><td></td><td></td><td></td></tr><tr><td></td><td></td><td></td><td></td><td></td><td></td><td></td><td></td><td></td><td></td></tr></table>		INDICE	0	1	2																
				INDICE	0	1	2																		
Scala 1 : 10000																									
TRACCIATO DI PROGETTO CON STRUMENTI DI TUTELA E PIANIFICAZIONE URBANISTICA, VPE E AREA OCCUPAZIONE TEMPORANEA				Sostituisce il .....																					
				Sostituito dal .....																					





RIFACIMENTO GASDOTTI RETE DI CASALBORDINO E OPERE CONNESSE  
c.t. 20904 Nuovo All. Comune di Casalbordino  
(su c.t. 4102822) DN 100 (4"), DP 70 bar

TRACCIATO DI PROGETTO CON STRUMENTI DI TUTELA  
E PIANIFICAZIONE URBANISTICA, VPE E AREA OCCUPAZIONE TEMPORANEA

2	29/07/2022	EMISSIONE PER PERMESSI - A.U.	F.DOMANICO	G.AIUDI	G.CICCARELLI
1	15/06/2022	EMISSIONE PER A.U. - NUOVA SPEC.	F.DOMANICO	G.AIUDI	G.CICCARELLI
INDICE	DATA	REVISIONI	ELABORATO	VERIFICATO	APPROVATO
			 Rif. TFM:011-PJM4-013-30-DT-D-5252		
			Dis.	PG-PRG-013	
			Comm.	NR/20400	

Foglio  
2  
di 3  
Scala  
1:10000

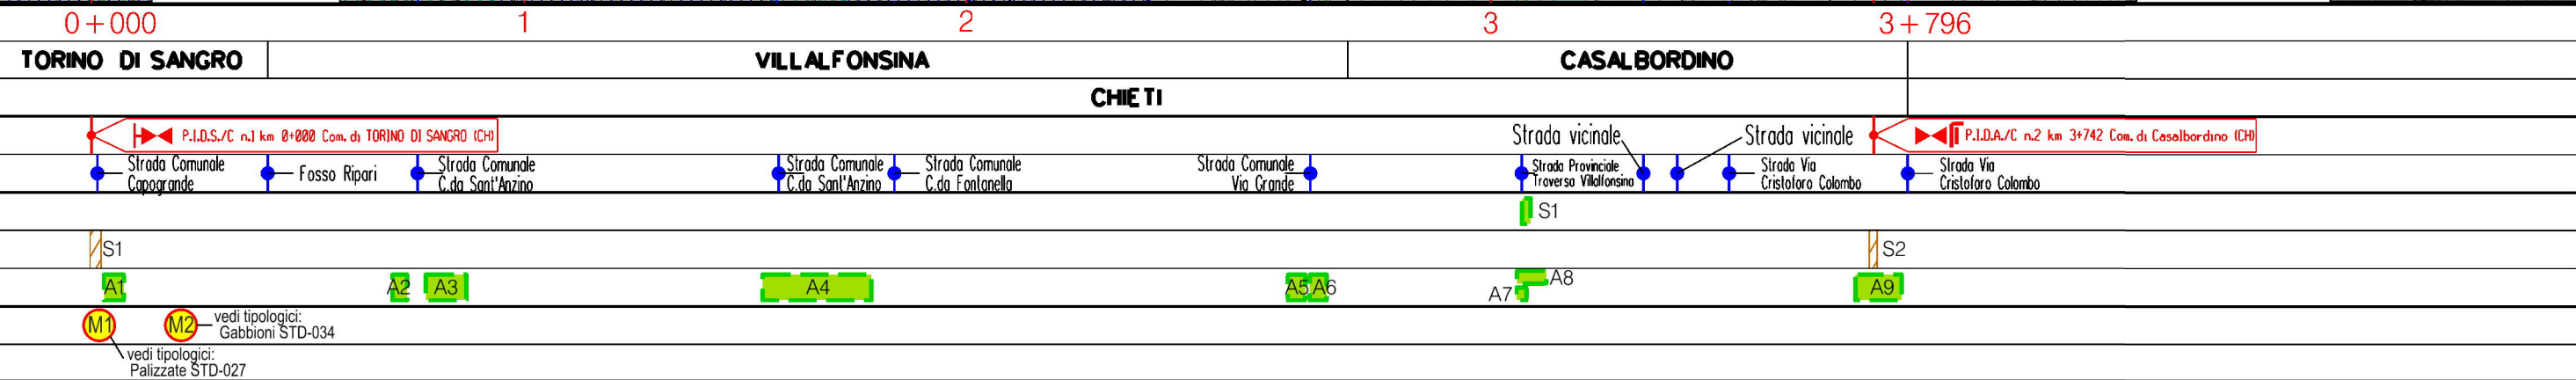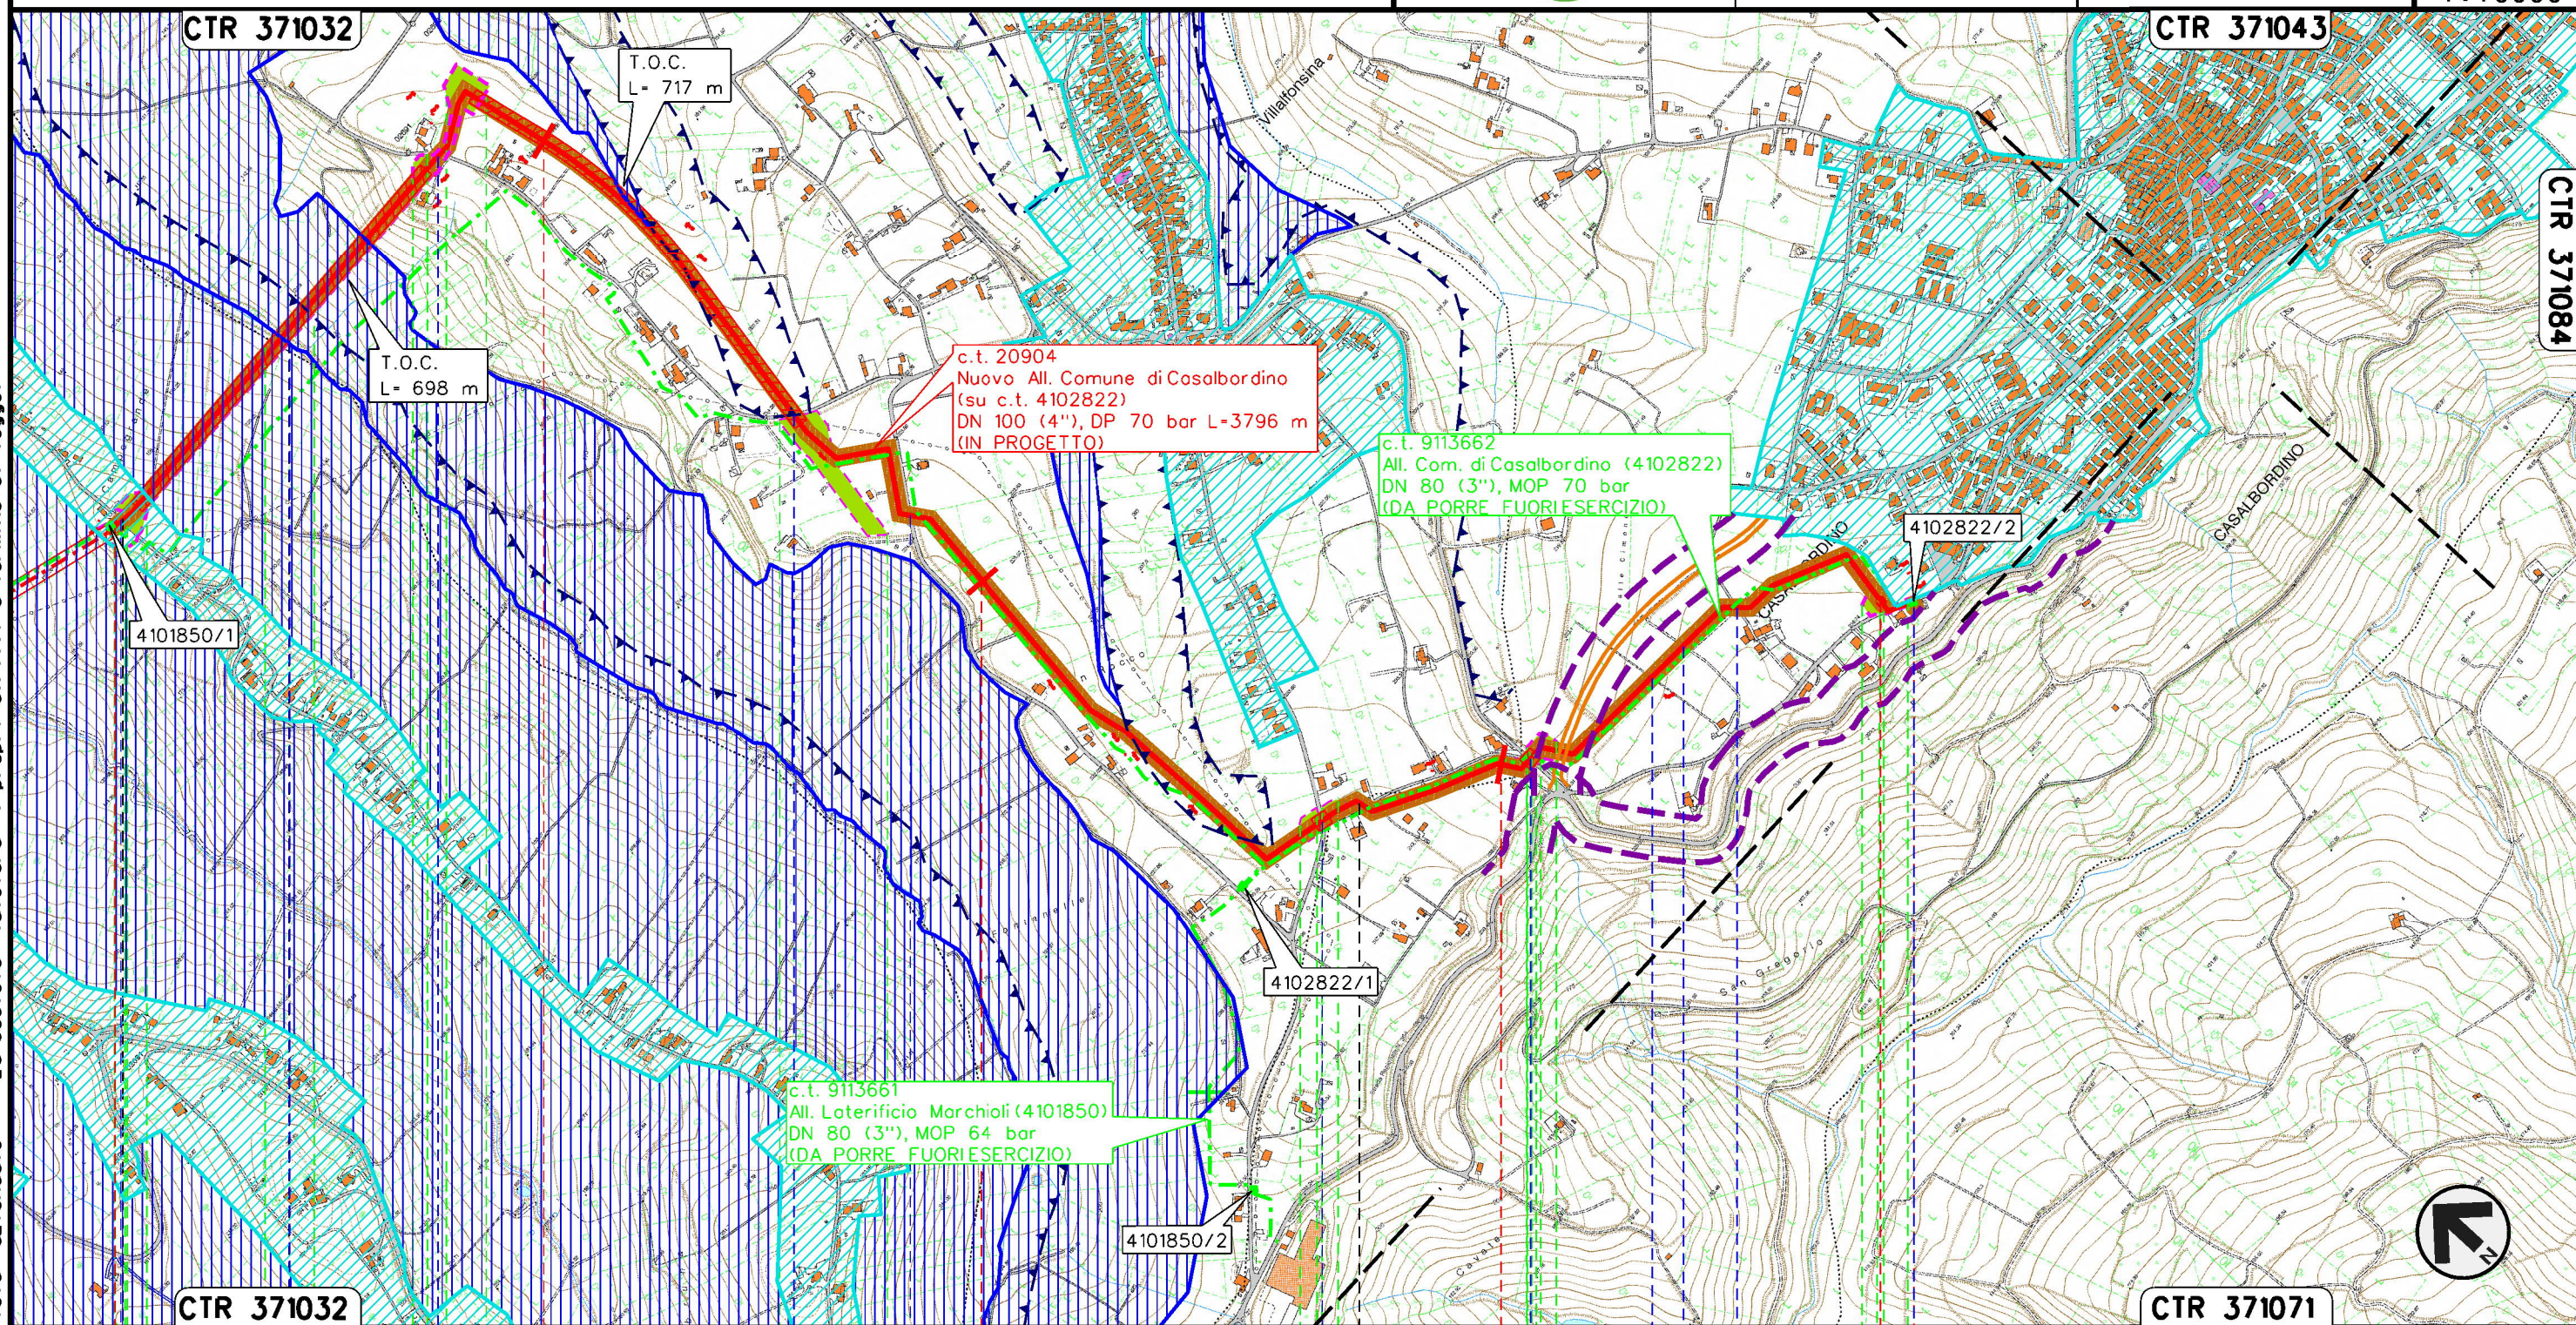

Il presente disegno e' di proprieta' aziendale - La Societa' tutelera' i propri diritti a termine di legge.



LEGENDA

SIMBOLOGIA CARTOGRAFICA

- Metanodotto in progetto
- Metanodotti in esercizio
- Metanodotti da porre fuori esercizio e recuperare
- Aree impianti stacco-terminale in progetto
- Aree impianti stacco-terminale esistenti
- Fascia di vincolo preordinato all'esproprio (v.p.e.) (ASSERVIMENTO)
- Aree di occupazione temporanea
- Area pista lavoro

Altri metanodotti in progettoGallerie, Tunnel, Mini-Microtunnel, Raise Boring e T.O.C.Impianti di linea in progettoImpianti di linea su rete in esercizioImpianti di linea da porre fuori esercizioLimite sovrapposizione fogli

SIMBOLOGIA MECCANICA

- Punto di intercettazione di linea (P.I.L.)
- Punto di intercettazione di derivazione importante (P.I.D.I.)
- Punto di intercettazione di derivazione semplice con stacco da P.I.L. (P.I.D.S.)
- Punto di intercettazione e derivazione semplice con stacco da Linea (P.I.D.S.)
- Punto di intercettazione con discaggio di allacciamento (P.I.D.A.)
- Punto predisposto per il discaggio di allacciamento (P.P.D.A.)
- Punto di sezionamento elettrico terminale (P.S.E.T.)
- Stazione predisposta per lancio e ricevimento PIG
- Impianto di riduzione/regolazione della pressione

LEGENDA TEMATICA

- Aree residenziali (Centri storici, zone di completamento, zone di espansione, zone a verde privato)
- Aree produttive (Zone industriali e artigianali)
- Aree per servizi e attrezzature pubbliche (verde pubblico attrezzato, parcheggi, attrezzature tecnologiche, attrezzature di interesse collettivo, strutture ricettive, etc.)
- Aree agricole
- Zone a verde pubblico attrezzato
- Area di tutela e salvaguardia ambientale
- Aree agricole di interesse paesistico e/o ambientale (comprende anche aree agricole di tutela e aree agricole di valore ambientale)
- Aree sottoposte a vincolo archeologico
- Fasce di rispetto di strade, autostrade, ferrovie e cimiteri
- Viabilità di progetto
- Fasce di rispetto corsi d'acqua
- Area PRT Comune di Paglieta
- Area PIP Comune di Paglieta
- Demanio dello stato - Ramo Tratturi - Comune di Paglieta
- SIC IT7140107 - Boschi ripariali sul Fiume Osento (Comune di Torino di Sangro, Art. 51 NTA)
- Borghi rurali (Art. 31 NTA) Comune di Torino di Sangro

PIANO QUADRO TRATTURI (PAGLIETA)

- Zona Fluviale
- Zona Agricola
- Zona Urbanizzata
- Demanio dello stato Ramo Tratturi

Progressiva chilometrica	N.	
Comuni		
Province		
Impianti	<div>Tipo - N. - Prog. - IN PROGETTO</div>	<div>Tipo - N. - Prog. - ESISTENTE</div>
Attraversamenti	<div>TIPOLOGIA ATTRAVERSATA (SS n. **, corso d'acqua, ferrovia, ecc.)</div>	
Strade di accesso provvisorie	<div>S</div>	
Strade di accesso definitive	<div>S</div>	
Allargamenti	<div>A</div>	
Manufatti e numerazione	<div>Mn</div>	