





COROGRAFIA Scala 1:250.000



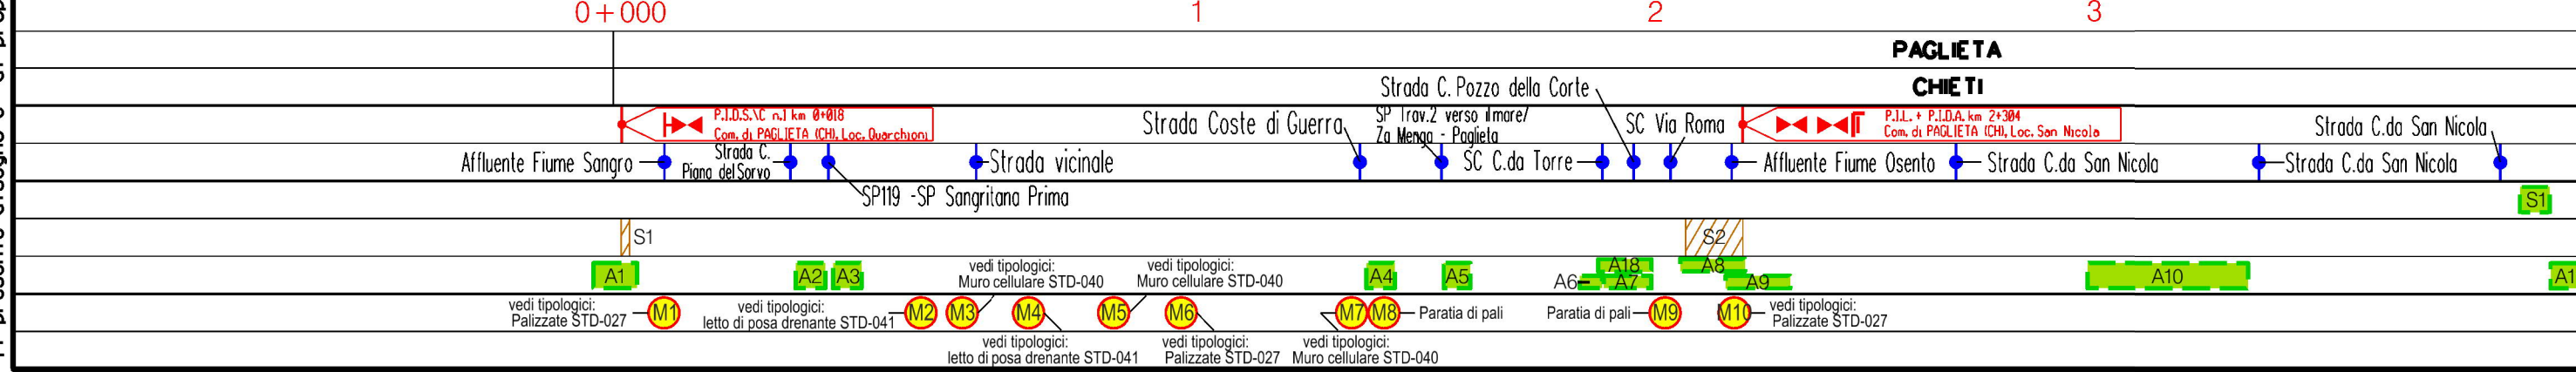
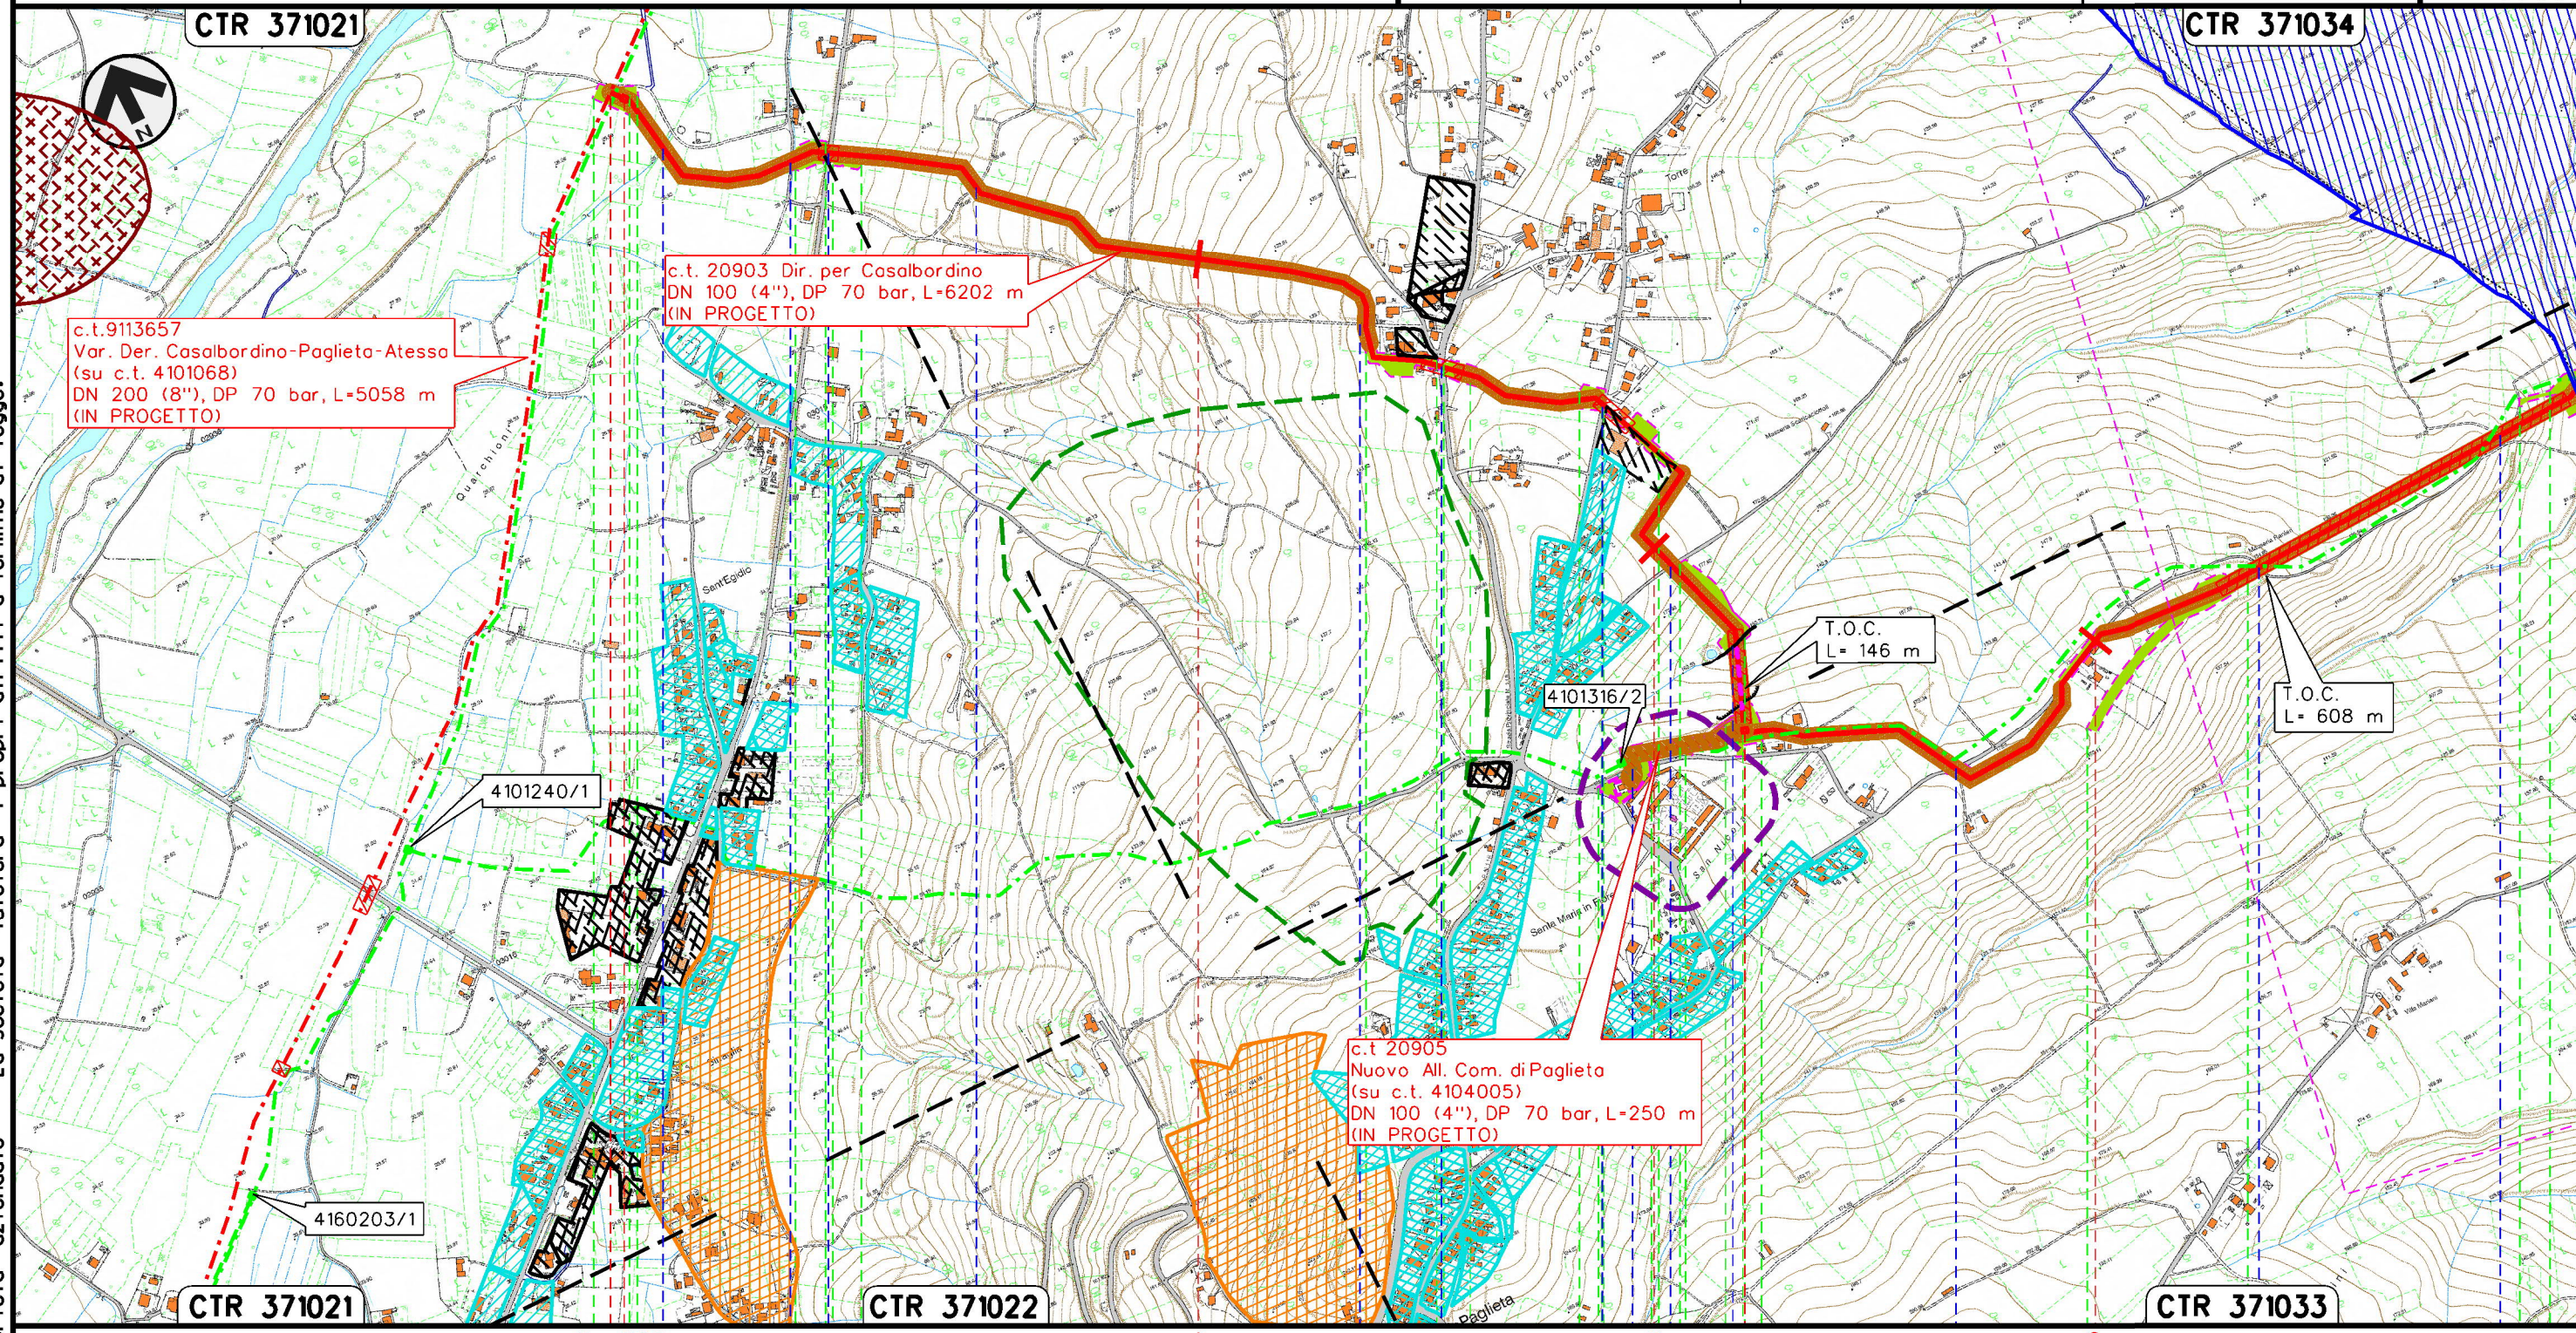
2	29/07/2022	EMISSIONE PER PERMESSI - A.U.		F. DOMANICO	G. AIUDI	G. CICCARELLI																				
1	15/06/2022	EMISSIONE PER A.U. - NUOVA SPEC.		F. DOMANICO	G. AIUDI	G. CICCARELLI																				
0	18/01/2022	EMISSIONE PER PERMESSI		L. MOLINARI	G. AIUDI	G. CICCARELLI																				
INDICE	DATA	R E V I S I O N I		ELABORATO	VERIFICATO	APPROVATO																				
		 Rif. TFM:011-PJM4-013-20-DT-D-5252		Dis. PG-PRG-012																						
				Fg. 1 di 4																						
RIFACIMENTO GASDOTTI RETE DI CASALBORDINO E OPERE CONNESSE c.t. 20903 Dir. per Casalbordino DN 100(4"), DP 70 bar				Comm. NR/20400																						
				INDICE <table border="1"><tr><td>0</td><td>1</td><td>2</td><td></td><td></td><td></td><td></td><td></td><td></td><td></td></tr><tr><td></td><td></td><td></td><td></td><td></td><td></td><td></td><td></td><td></td><td></td></tr></table>			0	1	2																	
				0	1	2																				
Scala 1 : 10000																										
TRACCIATO DI PROGETTO CON STRUMENTI DI TUTELA E PIANIFICAZIONE URBANISTICA, VPE E AREA OCCUPAZIONE TEMPORANEA				Sostituisce il Sostituito dal																						

RIFACIMENTO GASDOTTI RETE DI CASALBORDINO E OPERE CONNESSE
c.t. 20903 Dir. per Casalbordino
DN 100(4"), DP 70 bar

TRACCIATO DI PROGETTO CON STRUMENTI DI TUTELA
E PIANIFICAZIONE URBANISTICA, VPE E AREA OCCUPAZIONE TEMPORANEA



2	29/07/2022	EMISSIONE PER PERMESSI – A.U.		F. DOMANICO	G. AIUDI	G. CICCARELLI	Foglio 2 di 4 Scala 1:10000
1	15/06/2022	EMISSIONE PER A.U. – NUOVA SPEC.		F. DOMANICO	G. AIUDI	G. CICCARELLI	
INDICE	DATA	R E V I S I O N I		ELABORATO	VERIFICATO	APPROVATO	
		 Rif. TFM:011-PJM4-013-20-DT-D-5252		Dis. PG-PRG-012			
				Comm. NR/20400			

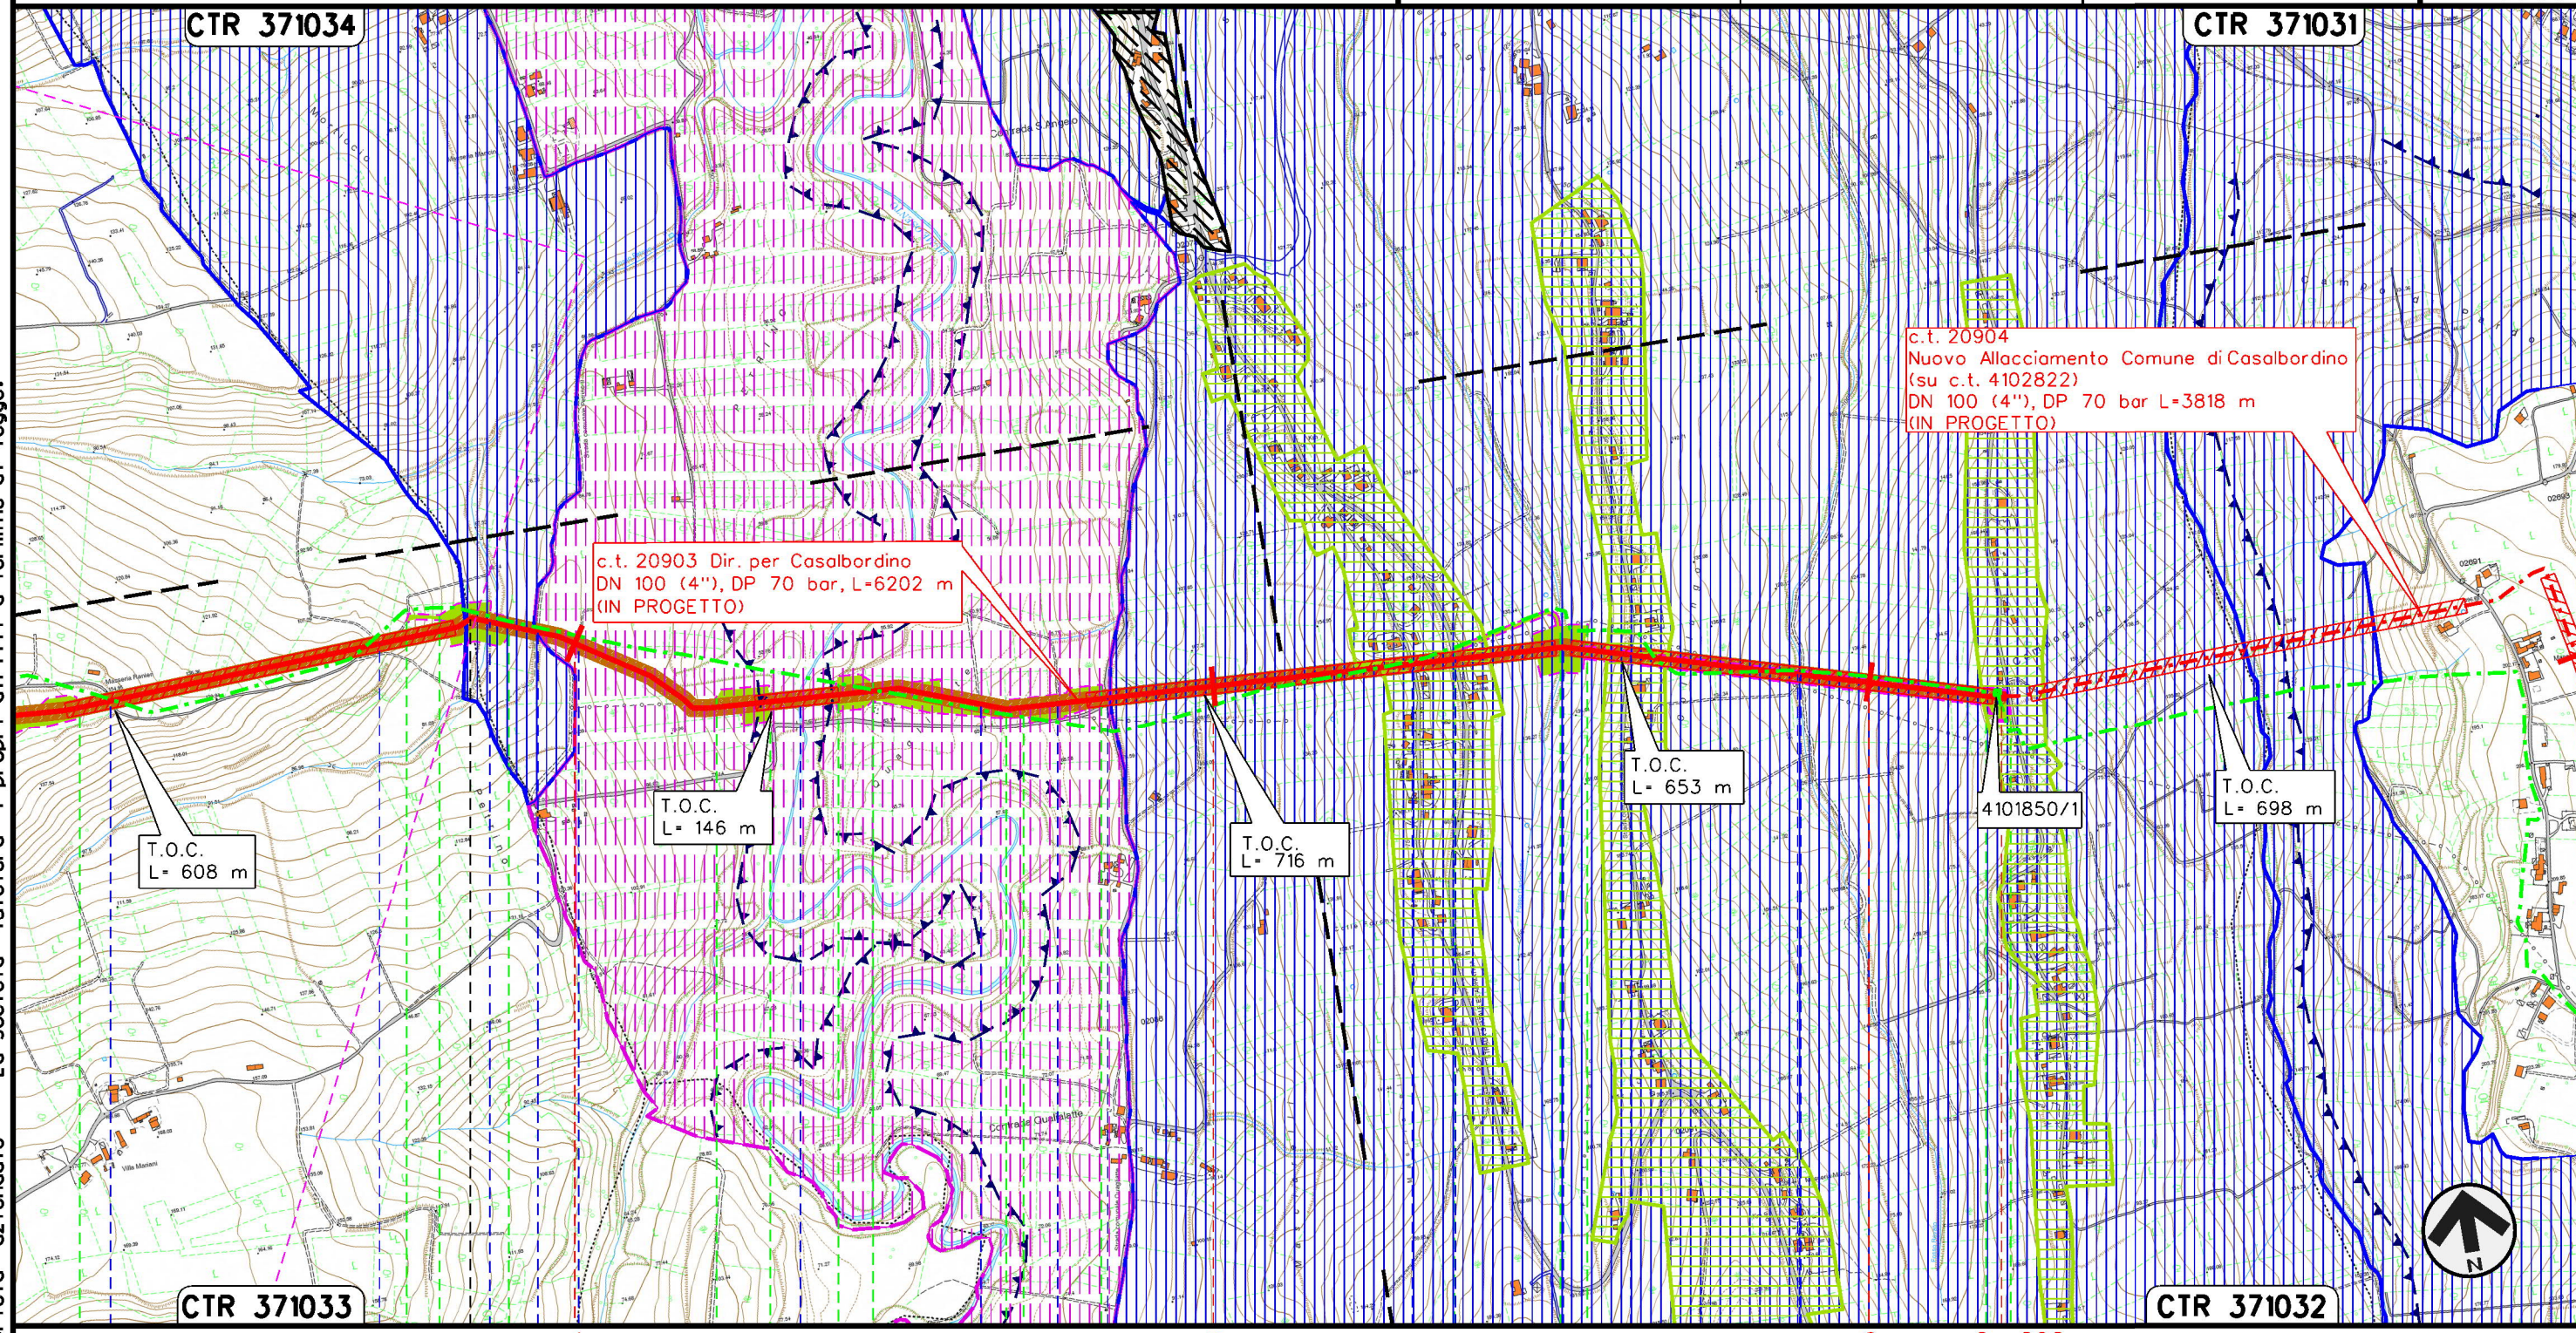
Il presente disegno e' di proprieta' aziendale - La Societa' tutelera' i propri diritti a termine di legge.



RIFACIMENTO GASDOTTI RETE DI CASALBORDINO E OPERE CONNESSE
c.t. 20903 Dir. per Casalbordino
DN 100(4"), DP 70 bar

TRACCIATO DI PROGETTO CON STRUMENTI DI TUTELA
E PIANIFICAZIONE URBANISTICA, VPE E AREA OCCUPAZIONE TEMPORANEA

2	29/07/2022	EMISSIONE PER PERMESSI - A.U.	F. DOMANICO	G. AIUDI	G. CICCARELLI	Foglio 3 di 4 Scala 1:10000
1	15/06/2022	EMISSIONE PER A.U. - NUOVA SPEC.	F. DOMANICO	G. AIUDI	G. CICCARELLI	
INDICE	DATA	R E V I S I O N I	ELABORATO	VERIFICATO	APPROVATO	
			 Rif. TFM:011-PJM4-013-20-DT-D-5252			Dis. PG-PRG-012
			Comm. NR/20400			



PAGLIETA		TORINO DI SANGRO		CHIETI		6 + 202	
Strada C.da San Nicola		Fosso Petrino		Strada vicinale		Strada C.da San Nicola	
S1		Fiume Osento		Strada vicinale		S2	
Strada Comunale C.da Quagliatelle		SC Colle Forche		SS n.16 (Adriatica)		Fosso Carlocetto	
Strada Comunale C.da Collelungo		Strada Vicinale		Fosso Rovato		P.I.D.S./C n.1 km 0+000 Com. di TORINO DI SANGRO (CH)	
A10	A11	A12	A13	A14	A15	A16	
vedi tipologici: Palizzate STD-027		vedi tipologici: letto di posa drenante STD-041		vedi tipologici: Palizzate STD-027			
vedi tipologici: letto di posa drenante STD-041		vedi tipologici: Gabbioni STD-034					

Il presente disegno e' di proprieta' aziendale - La Societa' tutelera' i propri diritti a termine di legge.

LEGENDA

SIMBOLOGIA CARTOGRAFICA

- Metanodotto in progetto
- Metanodotti in esercizio
- Metanodotti da porre fuori esercizio e recuperare
- Aree impianti stacco-terminale in progetto
- Aree impianti stacco-terminale esistenti
- Fascia di vincolo preordinato all'esproprio (v.p.e.) (ASSERVIMENTO)
- Aree di occupazione temporanea
- Area pista lavoro

Altri metanodotti in progettoGallerie, Tunnel, Mini-Microtunnel, Raise Boring e T.O.C.Impianti di linea in progettoImpianti di linea su rete in esercizioImpianti di linea da porre fuori esercizioLimite sovrapposizione fogli

SIMBOLOGIA MECCANICA

- Punto di intercettazione di linea (P.I.L.)
- Punto di intercettazione di derivazione importante (P.I.D.I.)
- Punto di intercettazione di derivazione semplice con stacco da P.I.L. (P.I.D.S.)
- Punto di intercettazione e derivazione semplice con stacco da Linea (P.I.D.S.)
- Punto di intercettazione con discaggio di allacciamento (P.I.D.A.)
- Punto predisposto per il discaggio di allacciamento (P.P.D.A.)
- Punto di sezionamento elettrico terminale (P.S.E.T.)
- Stazione predisposta per lancio e ricevimento PIG
- Impianto di riduzione/regolazione della pressione

LEGENDA TEMATICA

- Aree residenziali (Centri storici, zone di completamento, zone di espansione, zone a verde privato)
- Aree produttive (Zone industriali e artigianali)
- Aree per servizi e attrezzature pubbliche (verde pubblico attrezzato, parcheggi, attrezzature tecnologiche, attrezzature di interesse collettivo, strutture ricettive, etc.)
- Aree agricole
- Zone a verde pubblico attrezzato
- Area di tutela e salvaguardia ambientale
- Aree agricole di interesse paesistico e/o ambientale (comprende anche aree agricole di tutela e aree agricole di valore ambientale)
- Aree sottoposte a vincolo archeologico
- Fasce di rispetto di strade, autostrade, ferrovie e cimiteri
- Fasce di rispetto corsi d'acqua
- Area PRT Comune di Paglieta
- Area PIP Comune di Paglieta
- Demanio dello stato – Ramo Tratturi – Comune di Paglieta
- SIC IT7140107 – Boschi ripariali sul Fiume Osento (Comune di Torino di Sangro, Art. 51 NTA)
- Borghi rurali (Art. 31 NTA) Comune di Torino di Sangro

PIANO QUADRO TRATTURI (PAGLIETA)

- Zona Fluviale
- Zona Agricola
- Zona Urbanizzata
- Demanio dello stato Ramo Tratturi

Progressiva chilometrica	
Comuni	
Province	
Impianti	
Attraversamenti	
Strade di accesso provvisorie	
Strade di accesso definitive	
Allargamenti	
Manufatti e numerazione	

N.

Tipo - N. - Prog. - IN PROGETTO

Tipo - N. - Prog. - ESISTENTE

TIPOLOGIA ATTRAVERSATA (SS n. **, corso d'acqua, ferrovia, ecc.)

S

S

A

Mn