


LEGENDA	
OPERE DI PROGETTO	
IMPIANTO UTENTE	
	Area impianto di generazione
	Cabina utente
	Cavidotto media tensione utente
IMPIANTO DI RETE PER LA CONNESSIONE	
	Cavidotto media tensione
	Cavidotto media tensione - Richiusura
	Trasformatore su palo da demolire
	Cabina di consegna
	CP ENEL "Roseto"
	Limite foglio di mappa catastale

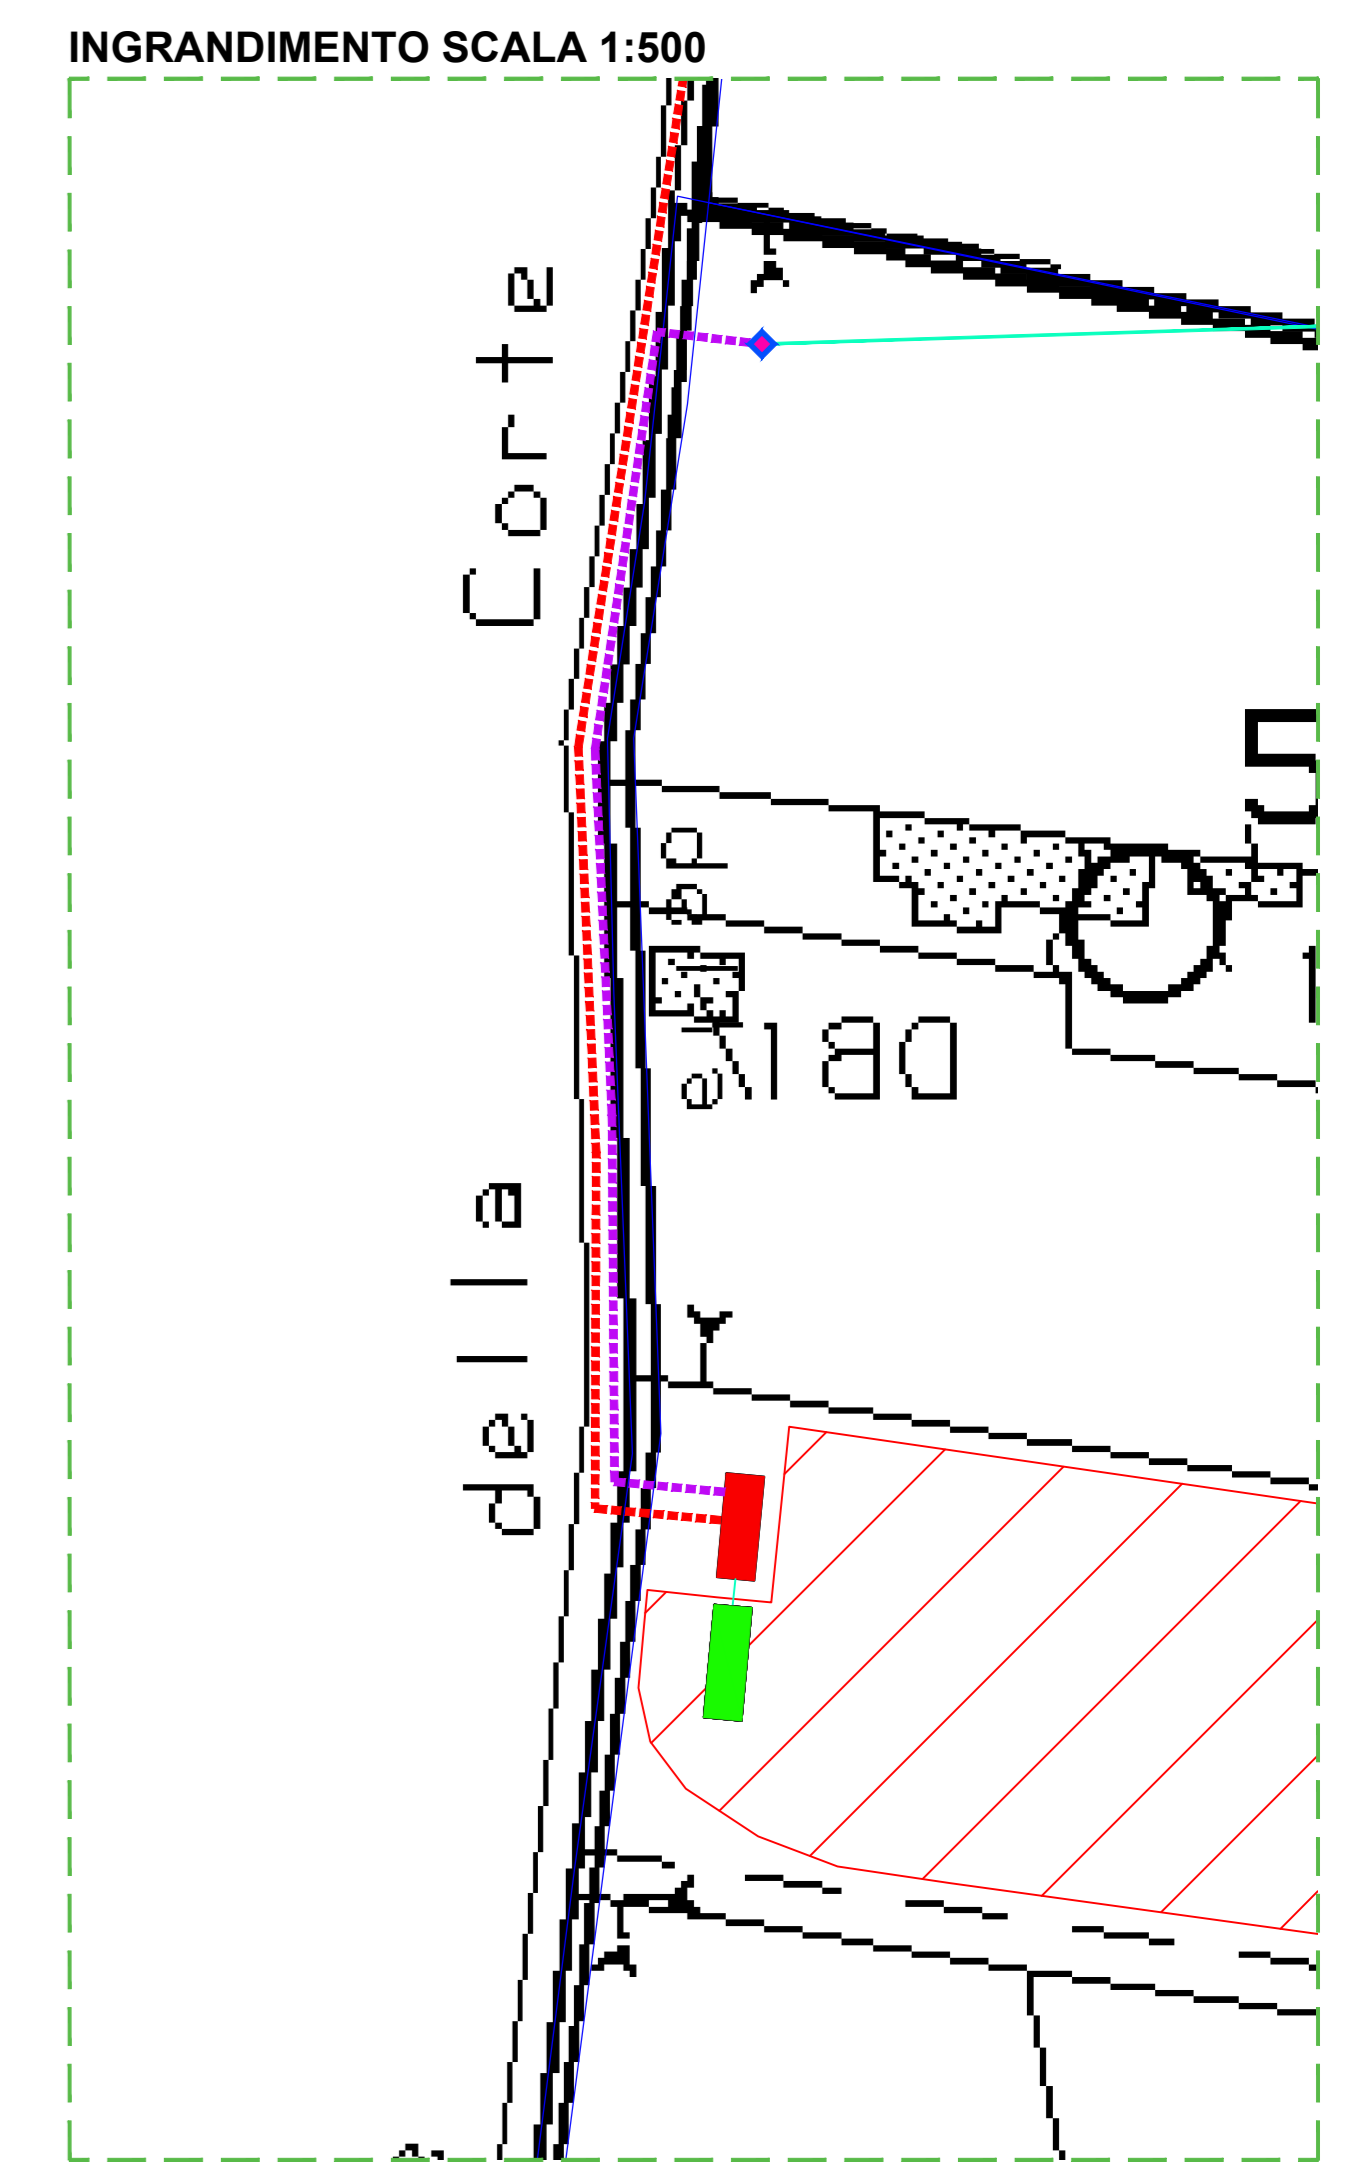

PROGETTO PER LA REALIZZAZIONE
 DI UN PARCO AGRO-VOLTAICO PER LA PRODUZIONE DI ENERGIA ELETTRICA
 DELLE OPERE CONNESSE E DELLE INFRASTRUTTURE INDISPENSABILI
 nel comune di Roseto degli Abruzzi (TE)

DOMANDA DI AUTORIZZAZIONE UNICA
 D. Lgs. 29 dicembre 2002, n. 387 e s.m.i. - art. 15

PROGETTO DEFINITIVO

ROS_CAT
 Inquadramento su catastale

Proponente

 Energia Ecosostenibile Srl
 Via della Chimica, 103
 85100 - Potenza (PZ)

Progettista
 Ing. Gaetano Cirone

Formato **A0**
 Scale **1:2000**
 Scale stampa **1:1**

Revisione	Descrizione	Data	Preparato	Controllato	Approvato
00	Prima emissione	27/04/2023	Ing. Gaetano Cirone	Ing. Gaetano Cirone	Ing. Gaetano Cirone