




LEGENDA

- Esproprio
- Asservimento per elettrodotto
- Confine foglio di mappa

INGRANDIMENTO _SCALA 1:500

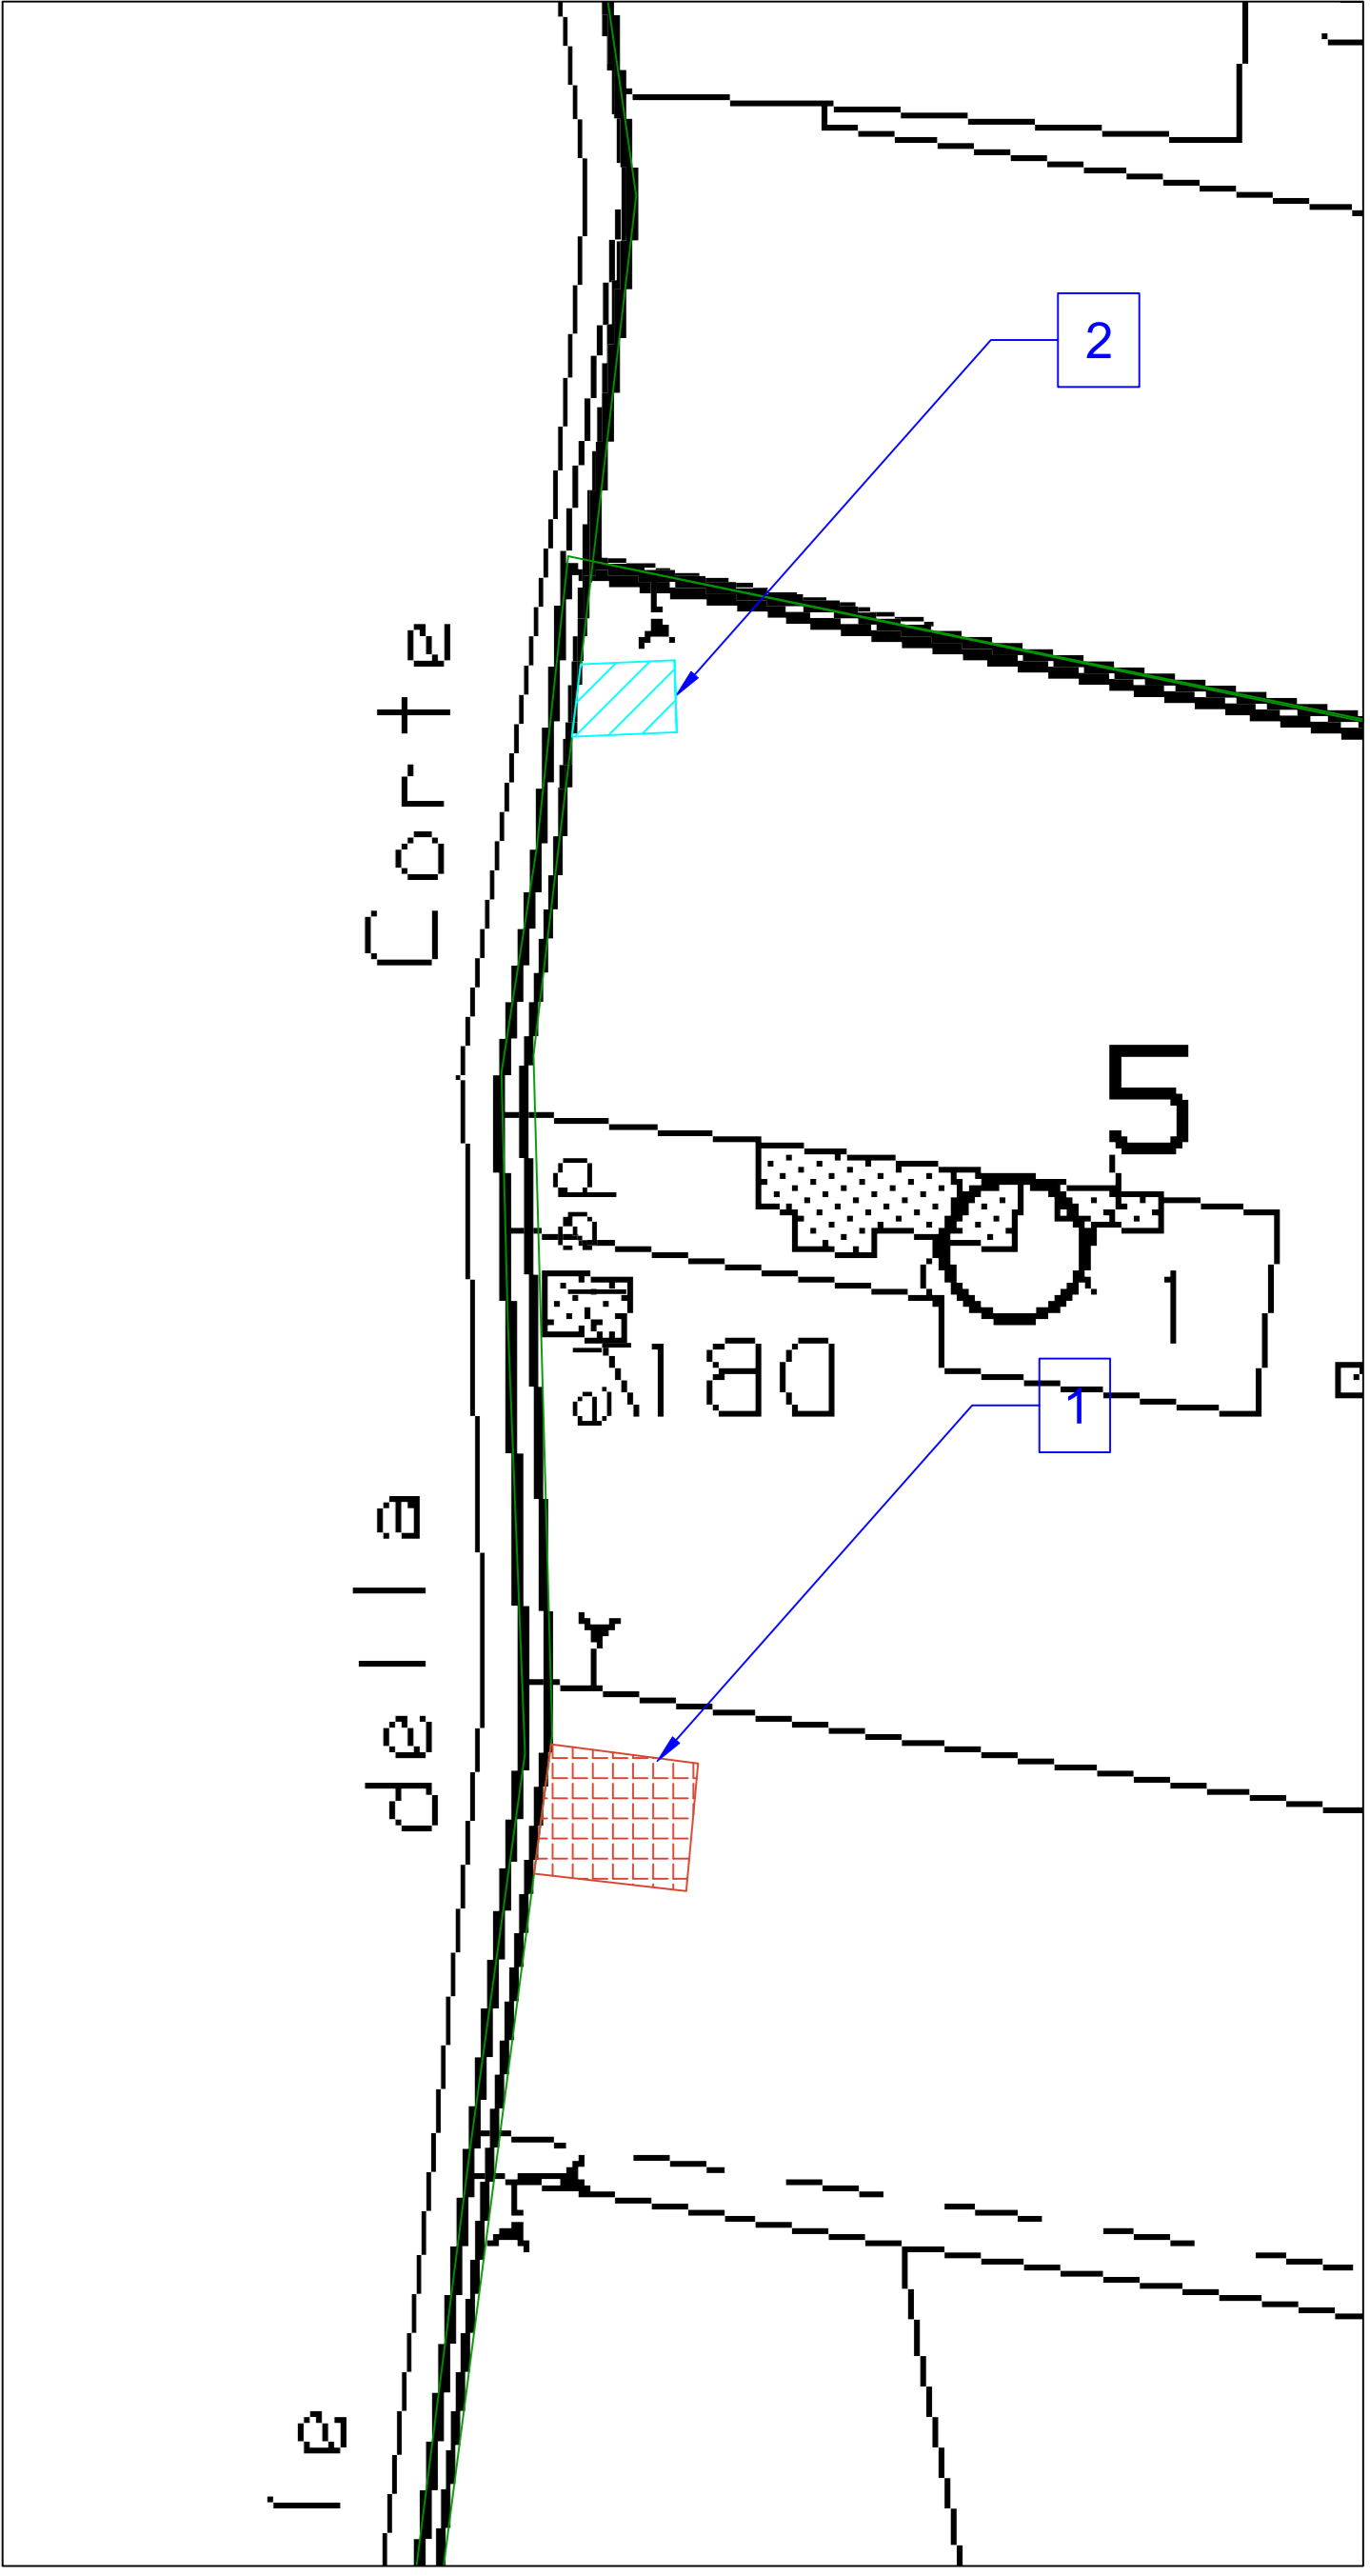





Provincia di Teramo Regione Abruzzo Comune di Roseto degli Abruzzi

**PROGETTO PER LA REALIZZAZIONE
 DI UN PARCO AGRO-VOLTAICO PER LA PRODUZIONE DI ENERGIA ELETTRICA
 DELLE OPERE CONNESSE E DELLE INFRASTRUTTURE INDISPENSABILI**
 nel comune di Roseto degli Abruzzi (TE)


DOMANDA DI AUTORIZZAZIONE UNICA
D.Lgs. 29 dicembre 2003, n.387 s.m.l. - art.12

PROGETTO DEFINITIVO

ROS_PPE.02
Piano particellare grafico

Proponente
 Energia Ecosostenibile Srl
 Via della Chimica, 103
 85100 - Potenza (PZ)

Progettista
 Ing. Gaetano Cirone



Formato **A0**
 Scala **1:2000/500**
 Scala stampa **1:1**

Revisione	Descrizione	Data	Preparato	Corrotato	Approvato
00	Prima emissione	27/04/2023	Ing. Gaetano Cirone	Ing. Gaetano Cirone	Ing. Gaetano Cirone