
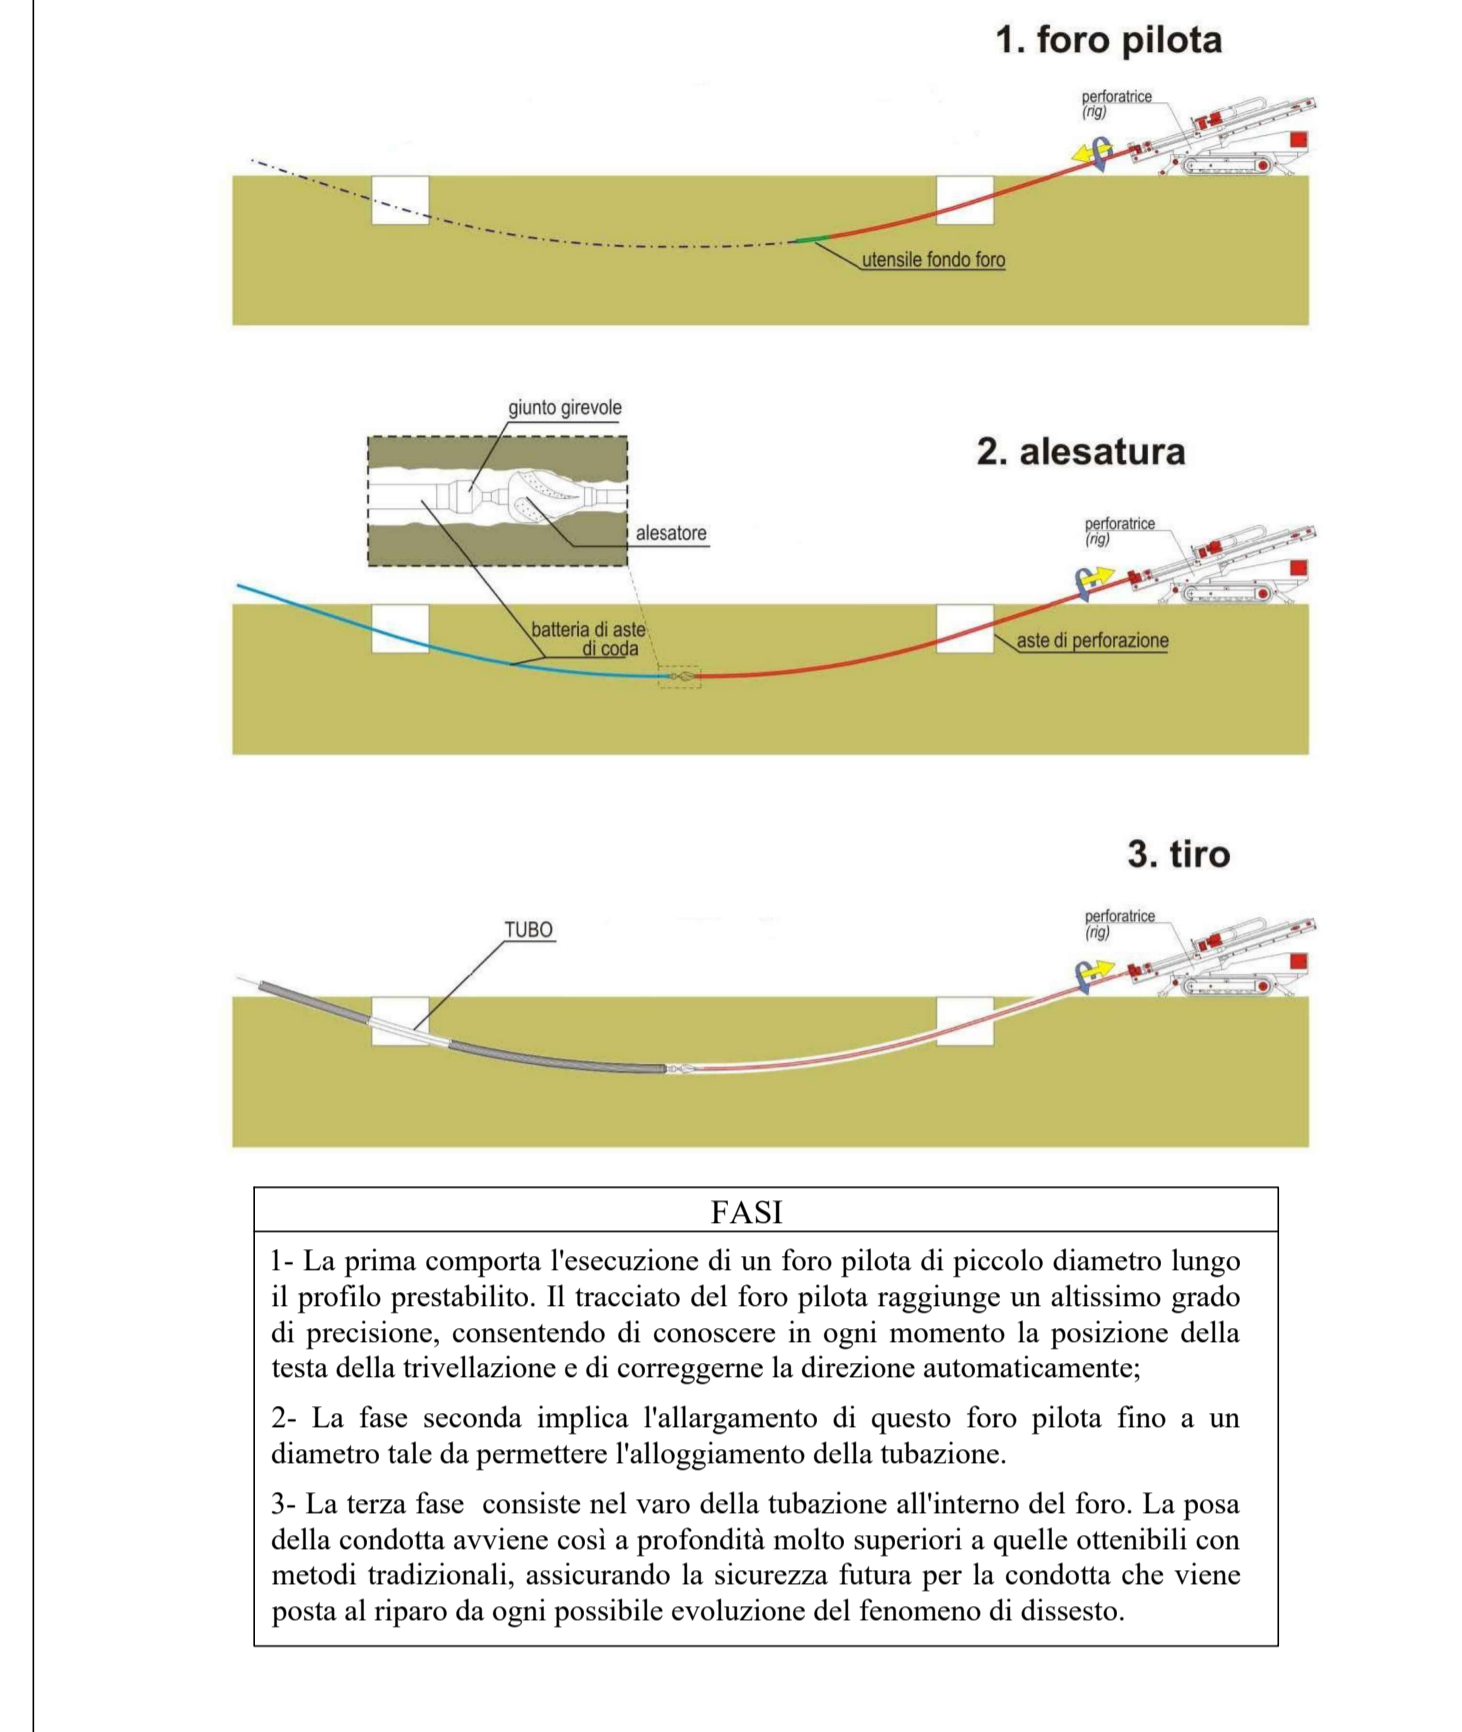
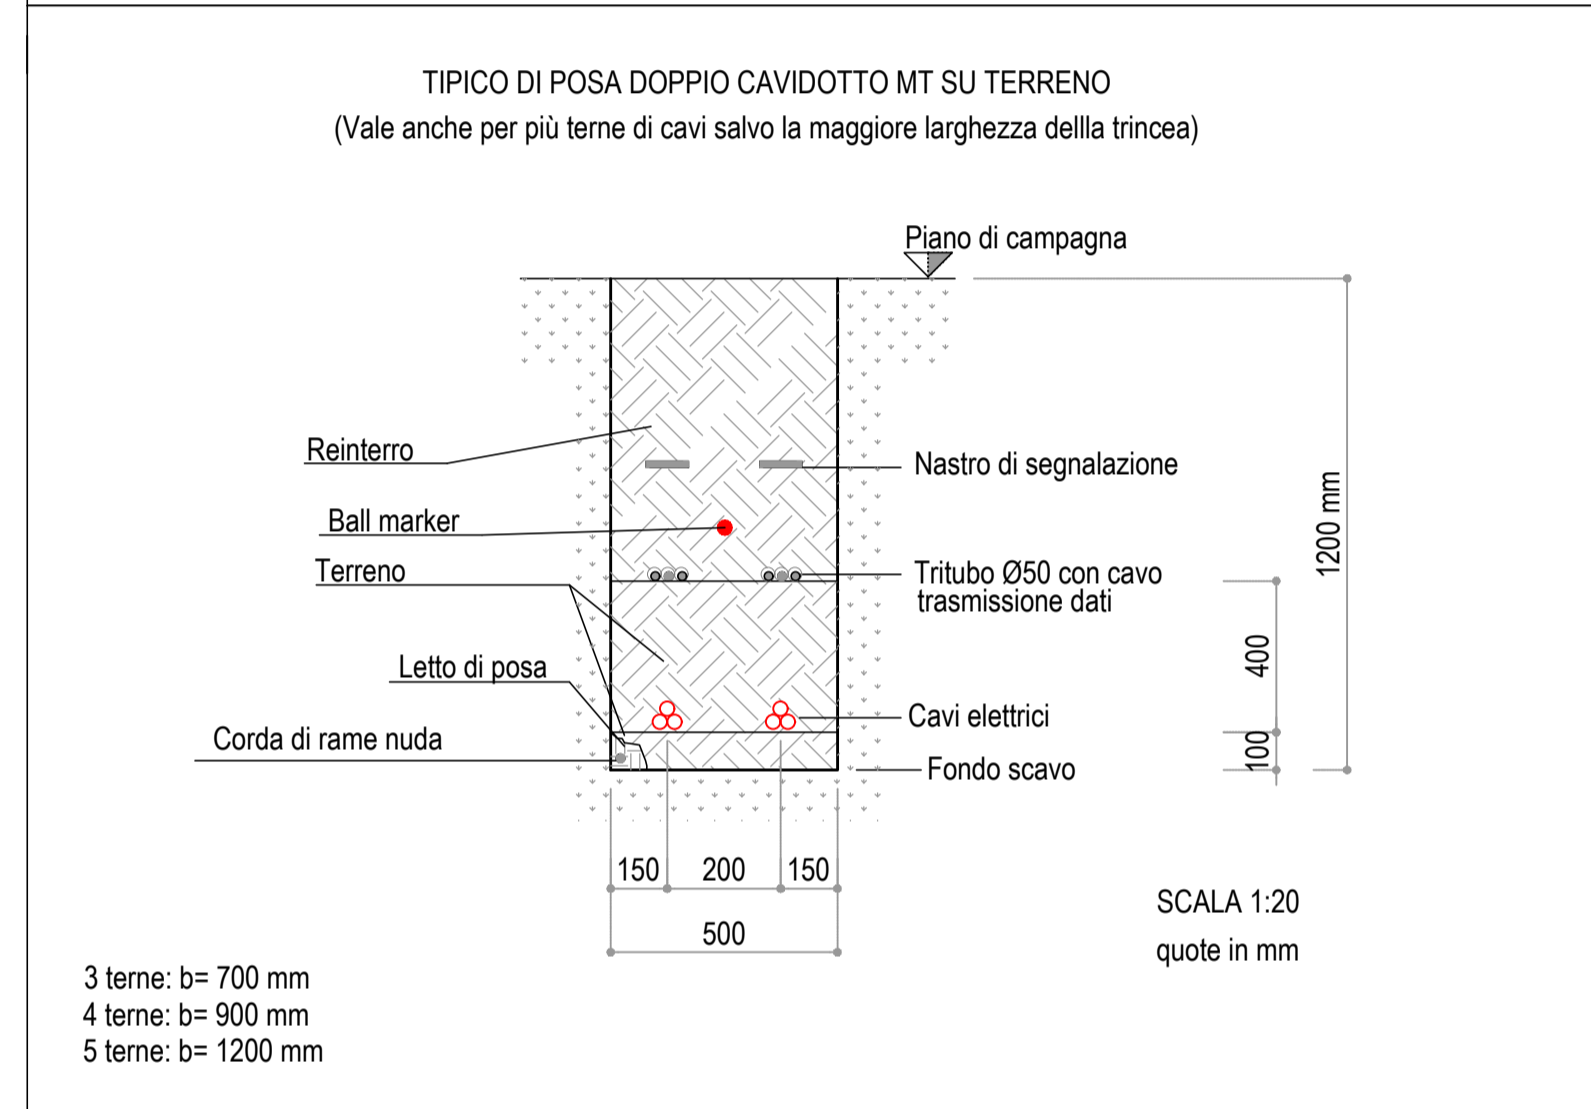
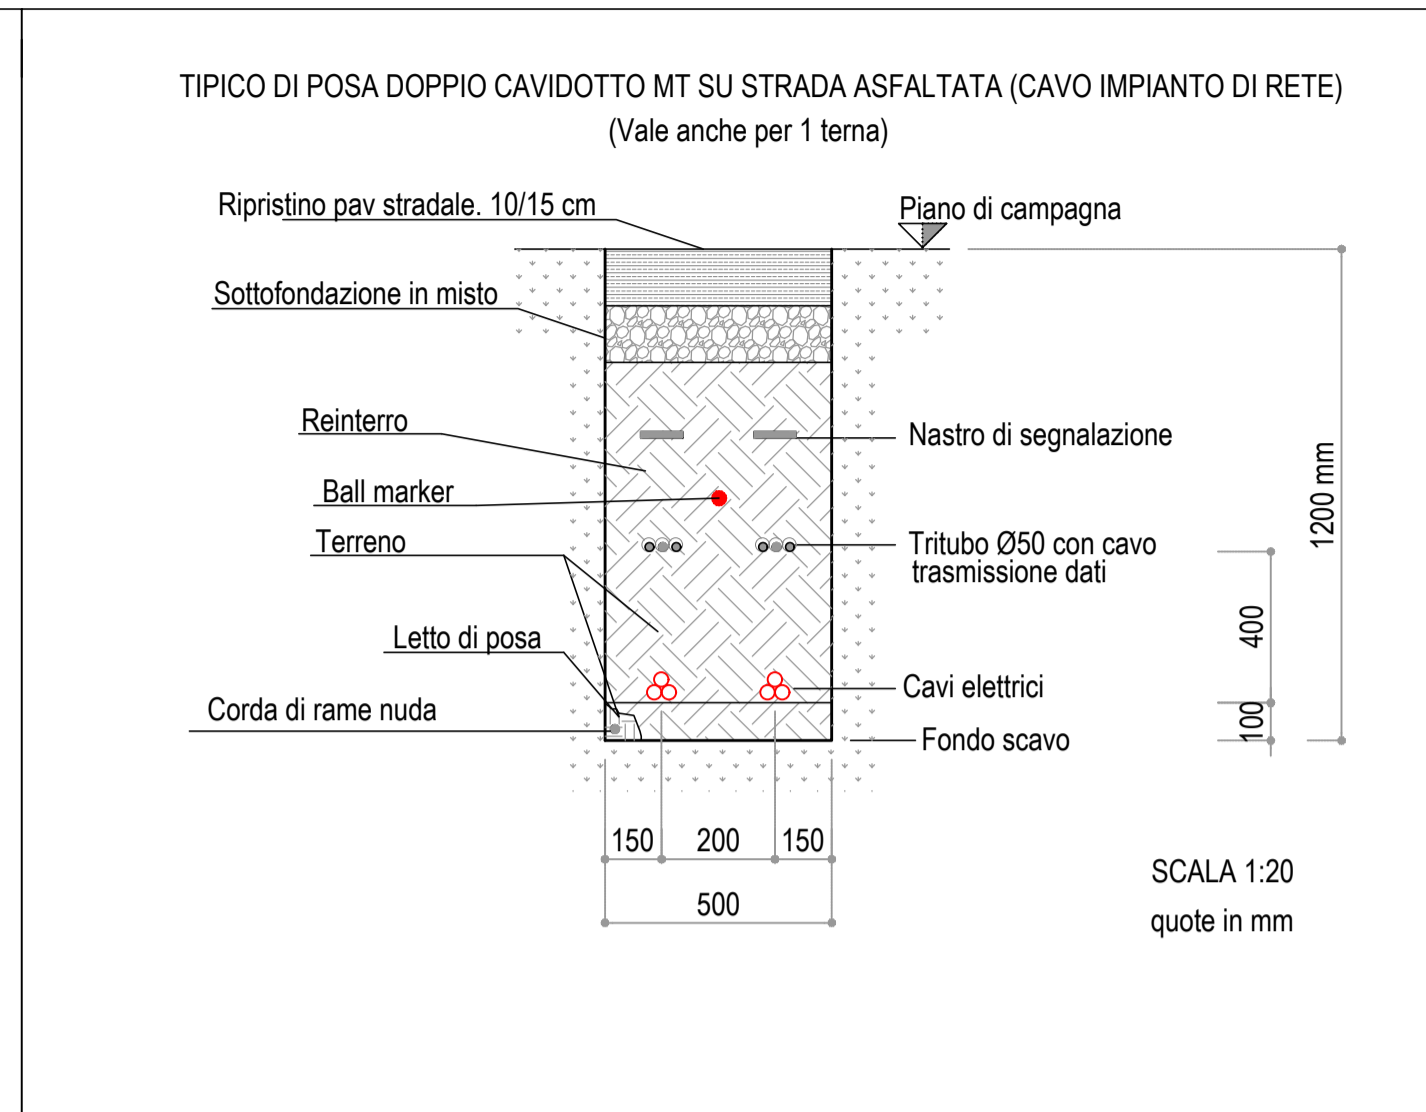
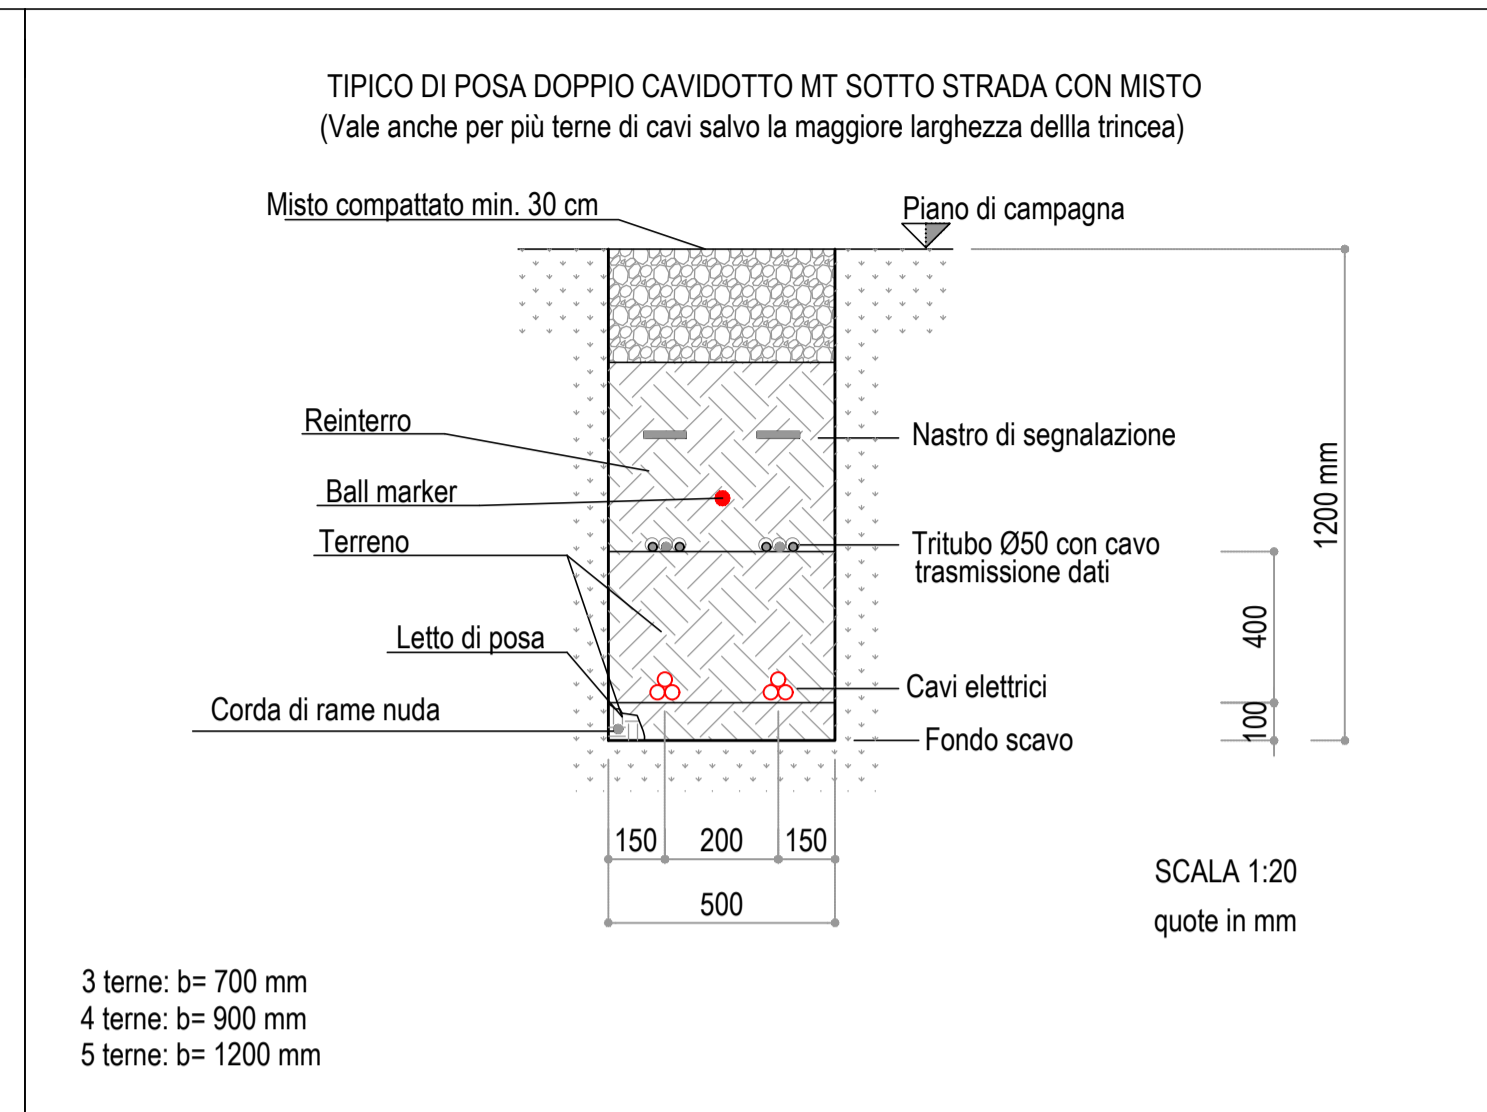


TIPOLOGICI CAVIDOTTI

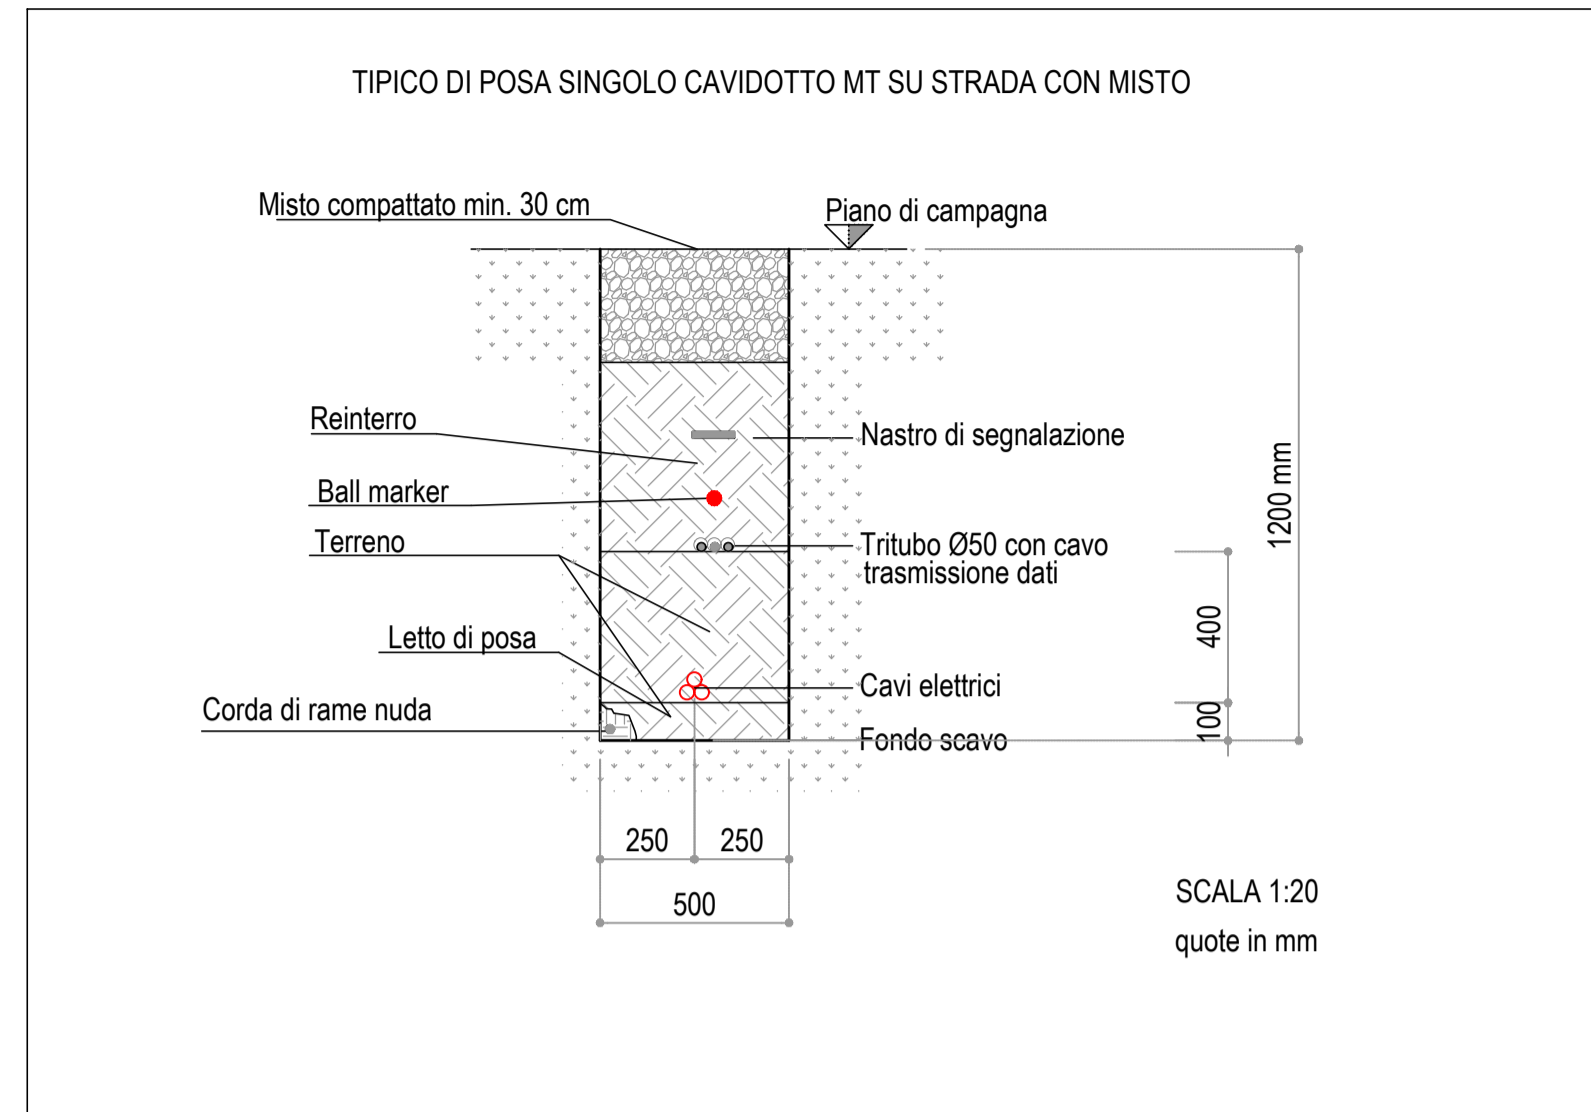

PROGETTO PER LA REALIZZAZIONE DI UN PARCO AGRO-VOLTAICO PER LA PRODUZIONE DI ENERGIA ELETTRICA DELLE OPERE CONNESSE E DELLE INFRASTRUTTURE INDISPENSABILI nel comune di Roseto degli Abruzzi (TE)

DOMANDA DI AUTORIZZAZIONE UNICA
D.Lgs 29 dicembre 2003, n.387 e s.m.i. - art.12

PROGETTO DEFINITIVO

TER_CAV.01
Tipologici Cavidotti Media Tensione

Proponente
Energia Ecosostenibile Srl
Via della Chimica, 103
85100 - Potenza (PZ)

Progettista
Ing. Gaetano Cirone

Formato **A1**
Scala **1:20**
Scala stampa **1:1**

Revisione	Descrizione	Data	Preparato	Controllato	Approvato
00	Prima emissione	27/04/2023	Ing. A.Oliveto	Ing. Gaetano Cirone	Ing. Gaetano Cirone

TIPICO CAVIDOTTO IN T.O.C

