

Progetto Impianto di Rete e-distribuzione

COMUNI DI:

MASSA D'ALBE - AVEZZANO (Provincia de L'Aquila)

**ELETTRODOTTI MT20 KV IN CAVO AEREO E INTERRATI IN PROGETTO
RICOSTRUZIONE LINEA MT 20KV AEREA ESISTENTE "ANTROSANO DJ2022925"
DA C.P. AVEZZANO**

LOTTO N.3

1. LINEE MT 20 KV IN CAVO AEREO DA RICOSTRUIRE TRATTI:

- CABINA SEZ CASTELNUOVO - CABINA MASCITTI (Progetto proled n. 78079)
- NODO DJ2004290452 - CABINA SEZ. CASTELNUOVO (Progetto Proled n.78044)
- PUNTO "B" - PTP "VENTO" (Progetto Proled n.78091)
- DERIVAZIONE PTP "LEONETTI" (Progetto Proled n.78045).

(Lunghezza totale Linea MT 20 KV in cavo aereo da ricostruire: ml.2.959)

2. NUOVE LINEE MT 20 KV IN CAVO INTERRATO IN PROGETTO TRATTI:

- CABINA "MARTINI"- PUNTO "A" - (ml.1.032)
- CABINA "MARTINI" PUNTO "B" - (ml.86)
- CABINA "MARTINI" PUNTO "C" ex NODO DJ204258977 - (ml.315)
- CABINA "MARTINI" - CABINA " MASCITTI " - (ml.729)

(Lunghezza totale Linea MT 20 KV in cavo interrato in progetto: ml. 2.162)

3. NUOVA CABINA BOX " MARTINI DJ20-2-701831"

PROGETTO DEFINITIVO

ITER	CODICE ATLANTE	ENELTEL	WBS	DATA
2415664	DJ2B210164		EDJ2B210086	17 Ottobre 2023

ELENCO ELABORATI

X	PLANIMETRIA PARTICELLARE DELLE AREE DA ASSERVIRE
X	PIANO PARTICELLARE DELLE AREE DA ASSERVIRE

REDATTO DA:

Studio Tecnico Ing. Enzo Frantellizzi

Via Madonna delle Grazie , 43
03022 Boville Ernica (FR)

Tel e Fax: 0775 356458 – cell.: 338 2534773

email: ing.enzofrantellizzi@gmail.com

pec: enzo.frantellizzi@ingpec.eu

(Ordine degli Ingegneri di Frosinone n°171/B)

Infrastrutture e Reti Italia
Area Regionale Abruzzo, Marche e Molise
Programmazione e Gestione
Progettazione, Lavori e Autorizzazioni MT

Nicola AMODIO
IL RESPONSABILE

APPROVAZIONI


ESAMINATO	VERIFICATO	APPROVATO
MASSIMILIANO SISI	ANTONIO VOLPINI	NICOLA AMODIO

LEGENDA:


- +— Elettrodotto MT 20KV aereo e sostegni in progetto
- +— Sostegno esistente da rimuovere
- +— Sostegno esistente idoneo da recuperare
- - - Elettrodotto MT 20KV in cavo interrato in progetto
- +— Elettrodotto MT 20KV aereo esistente e sostegni esistenti
- - - Elettrodotto MT 20KV aereo esistente e sostegni esistenti da demolire
- △ Palo di trasformazione esistente
- Cabina esistente
- Cabina box in progetto

Planimetria scala 1:2000

Massa D'Albe F.48 | Massa D'Albe F.42

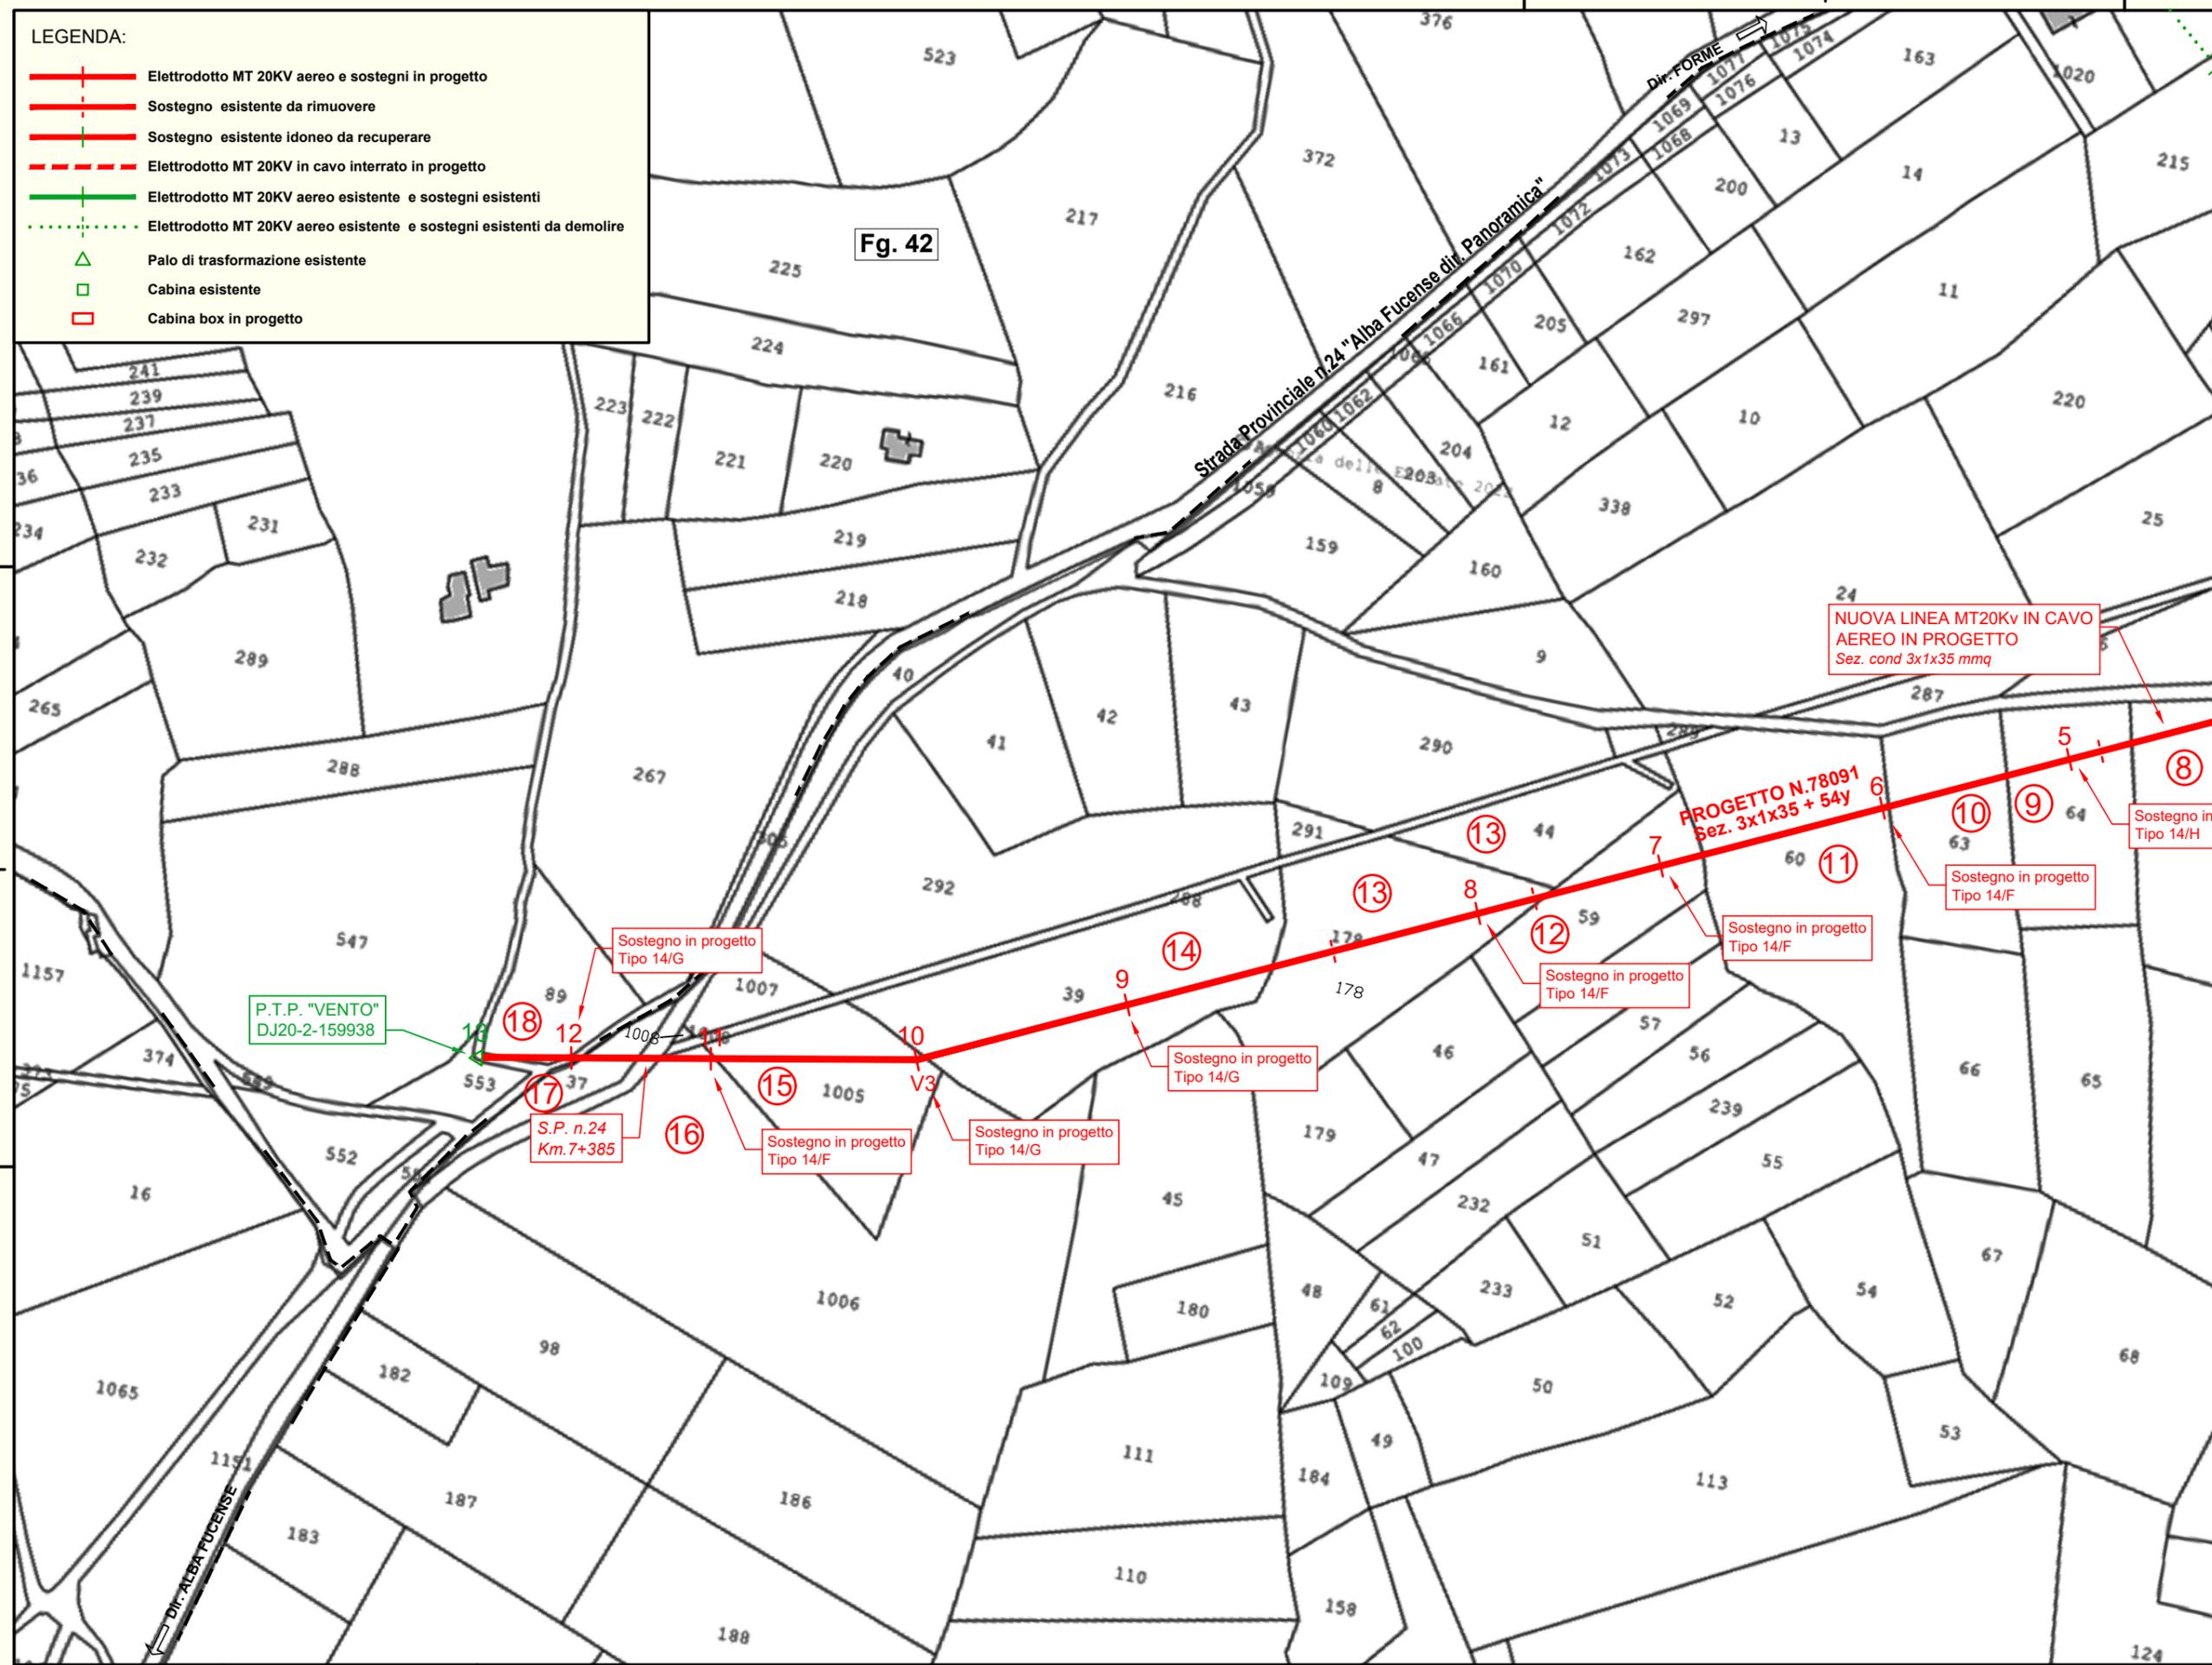

Fg. 42

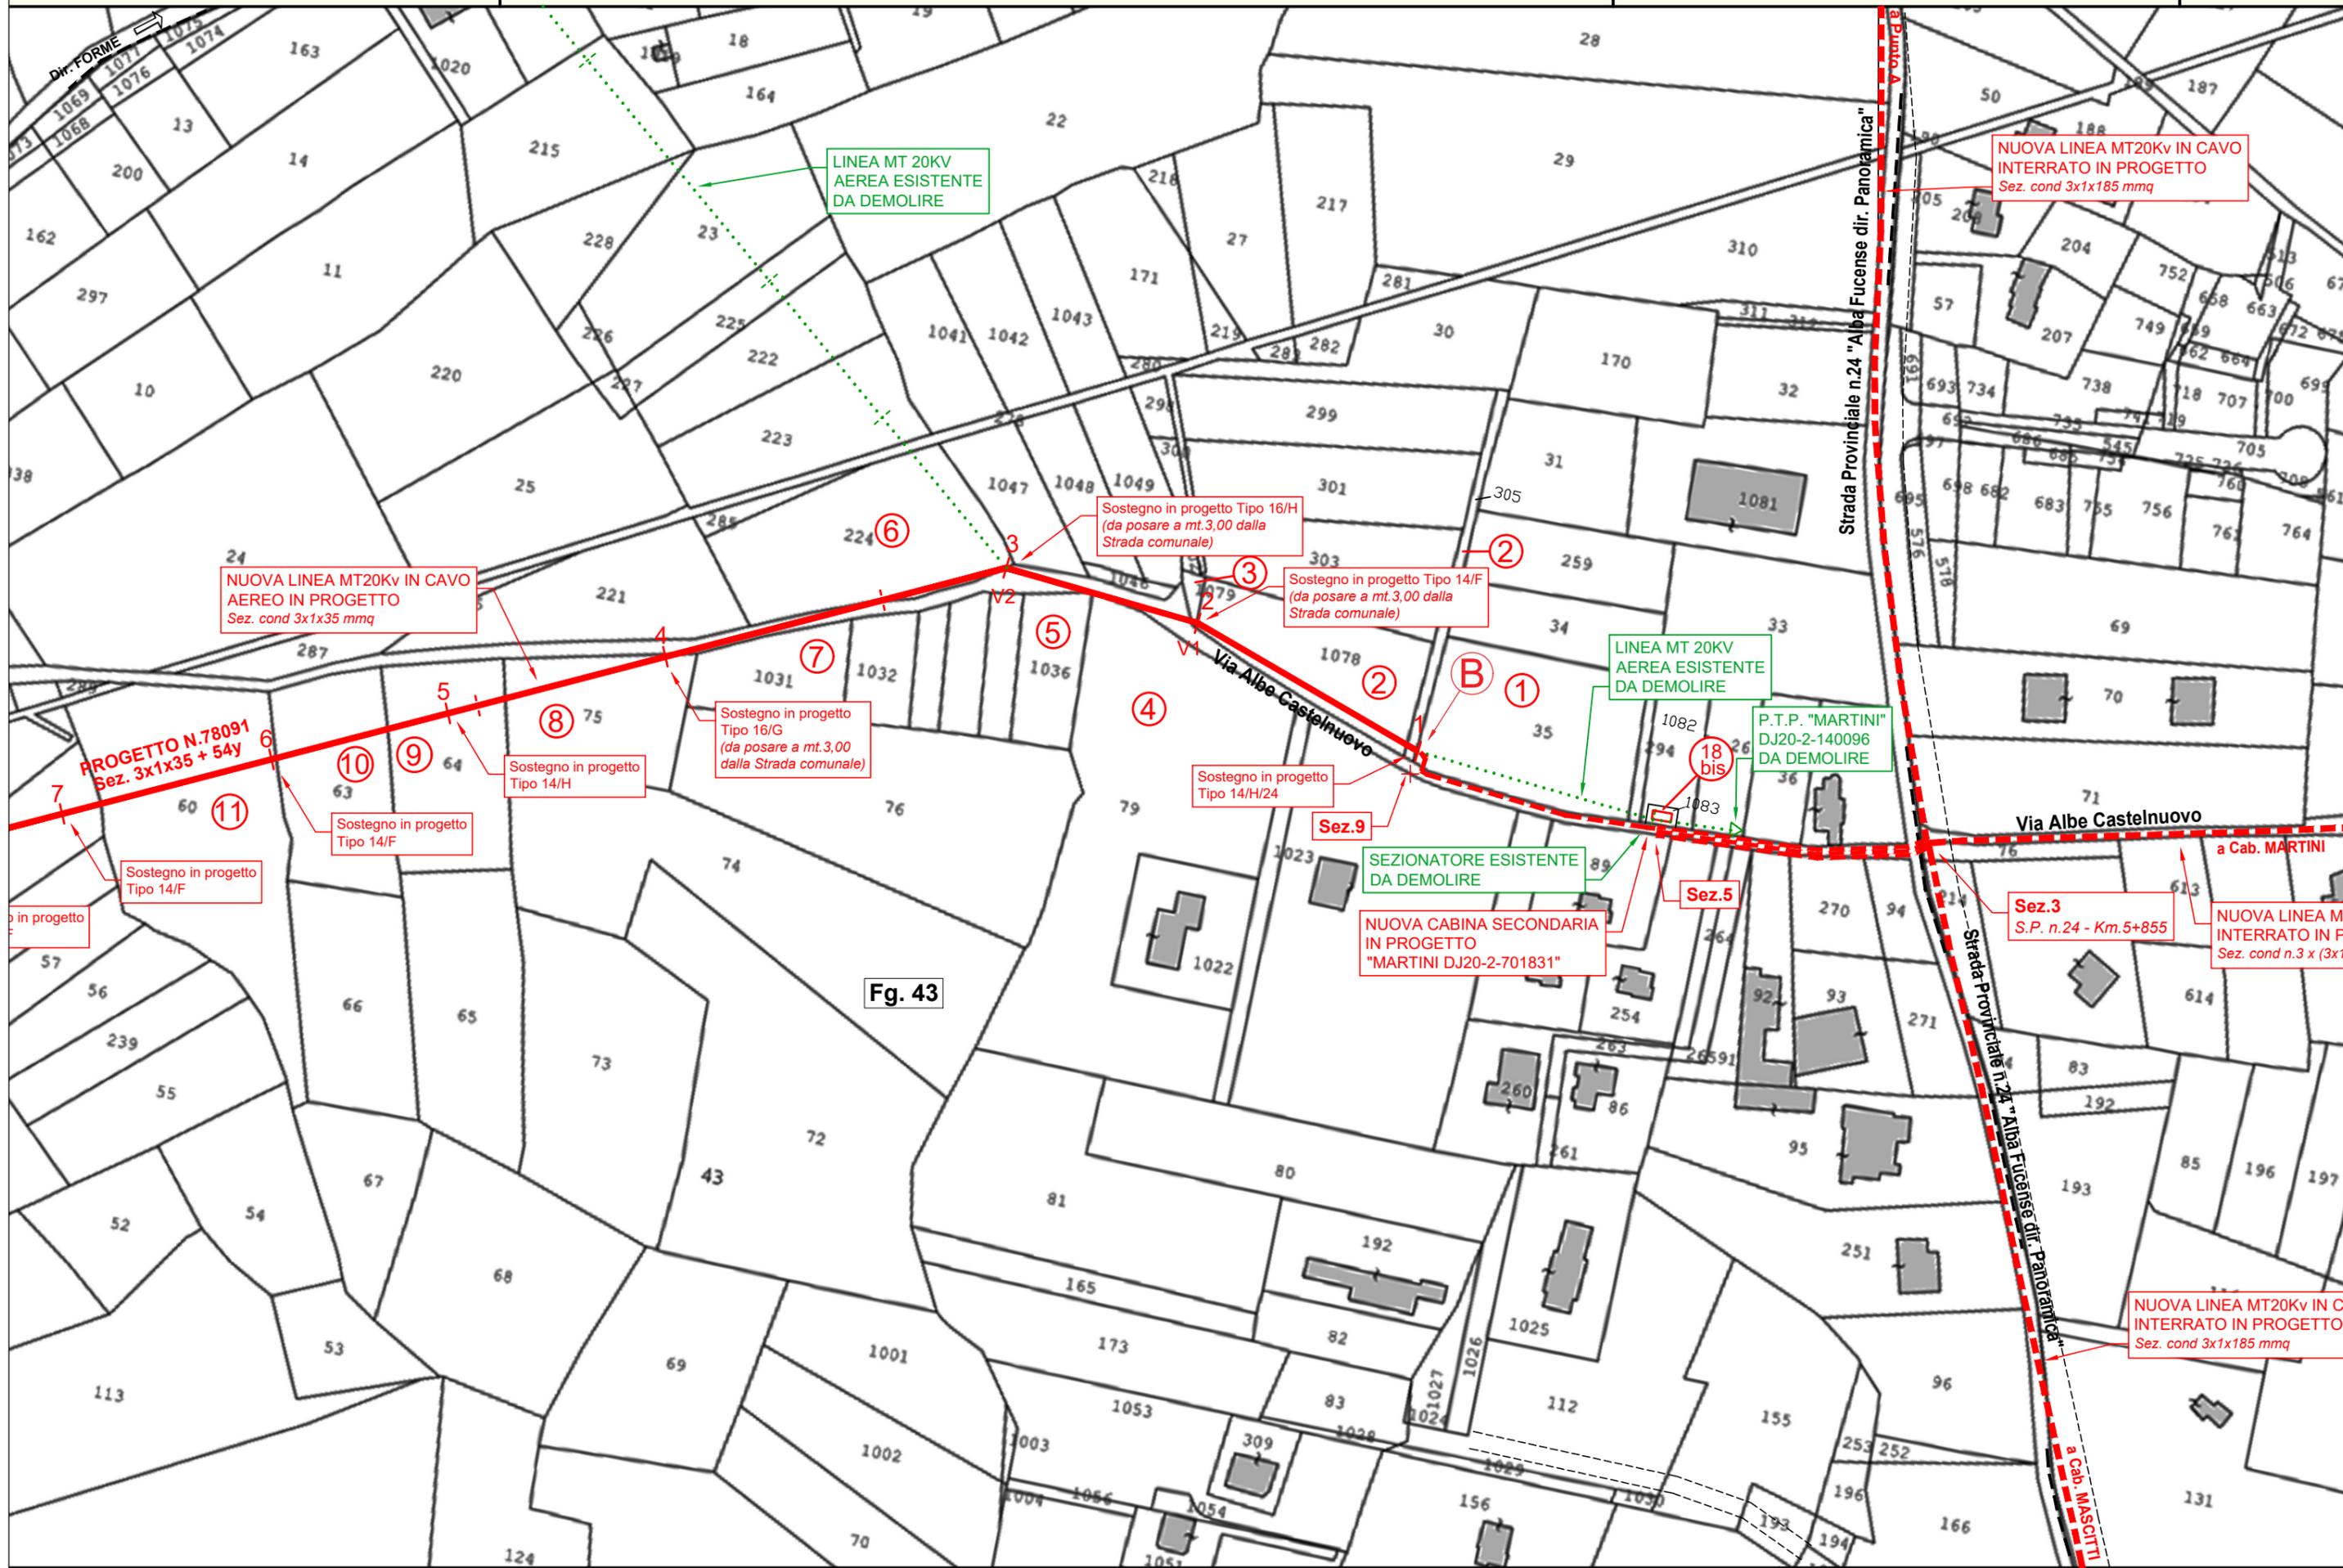

Planimetria scala 1:2000

Massa D'Albe F.43


Massa D'Albe F.37

Massa D'Albe F.37

Avezzano F.82

Massa D'Albe F.51

Massa D'Albe F.43

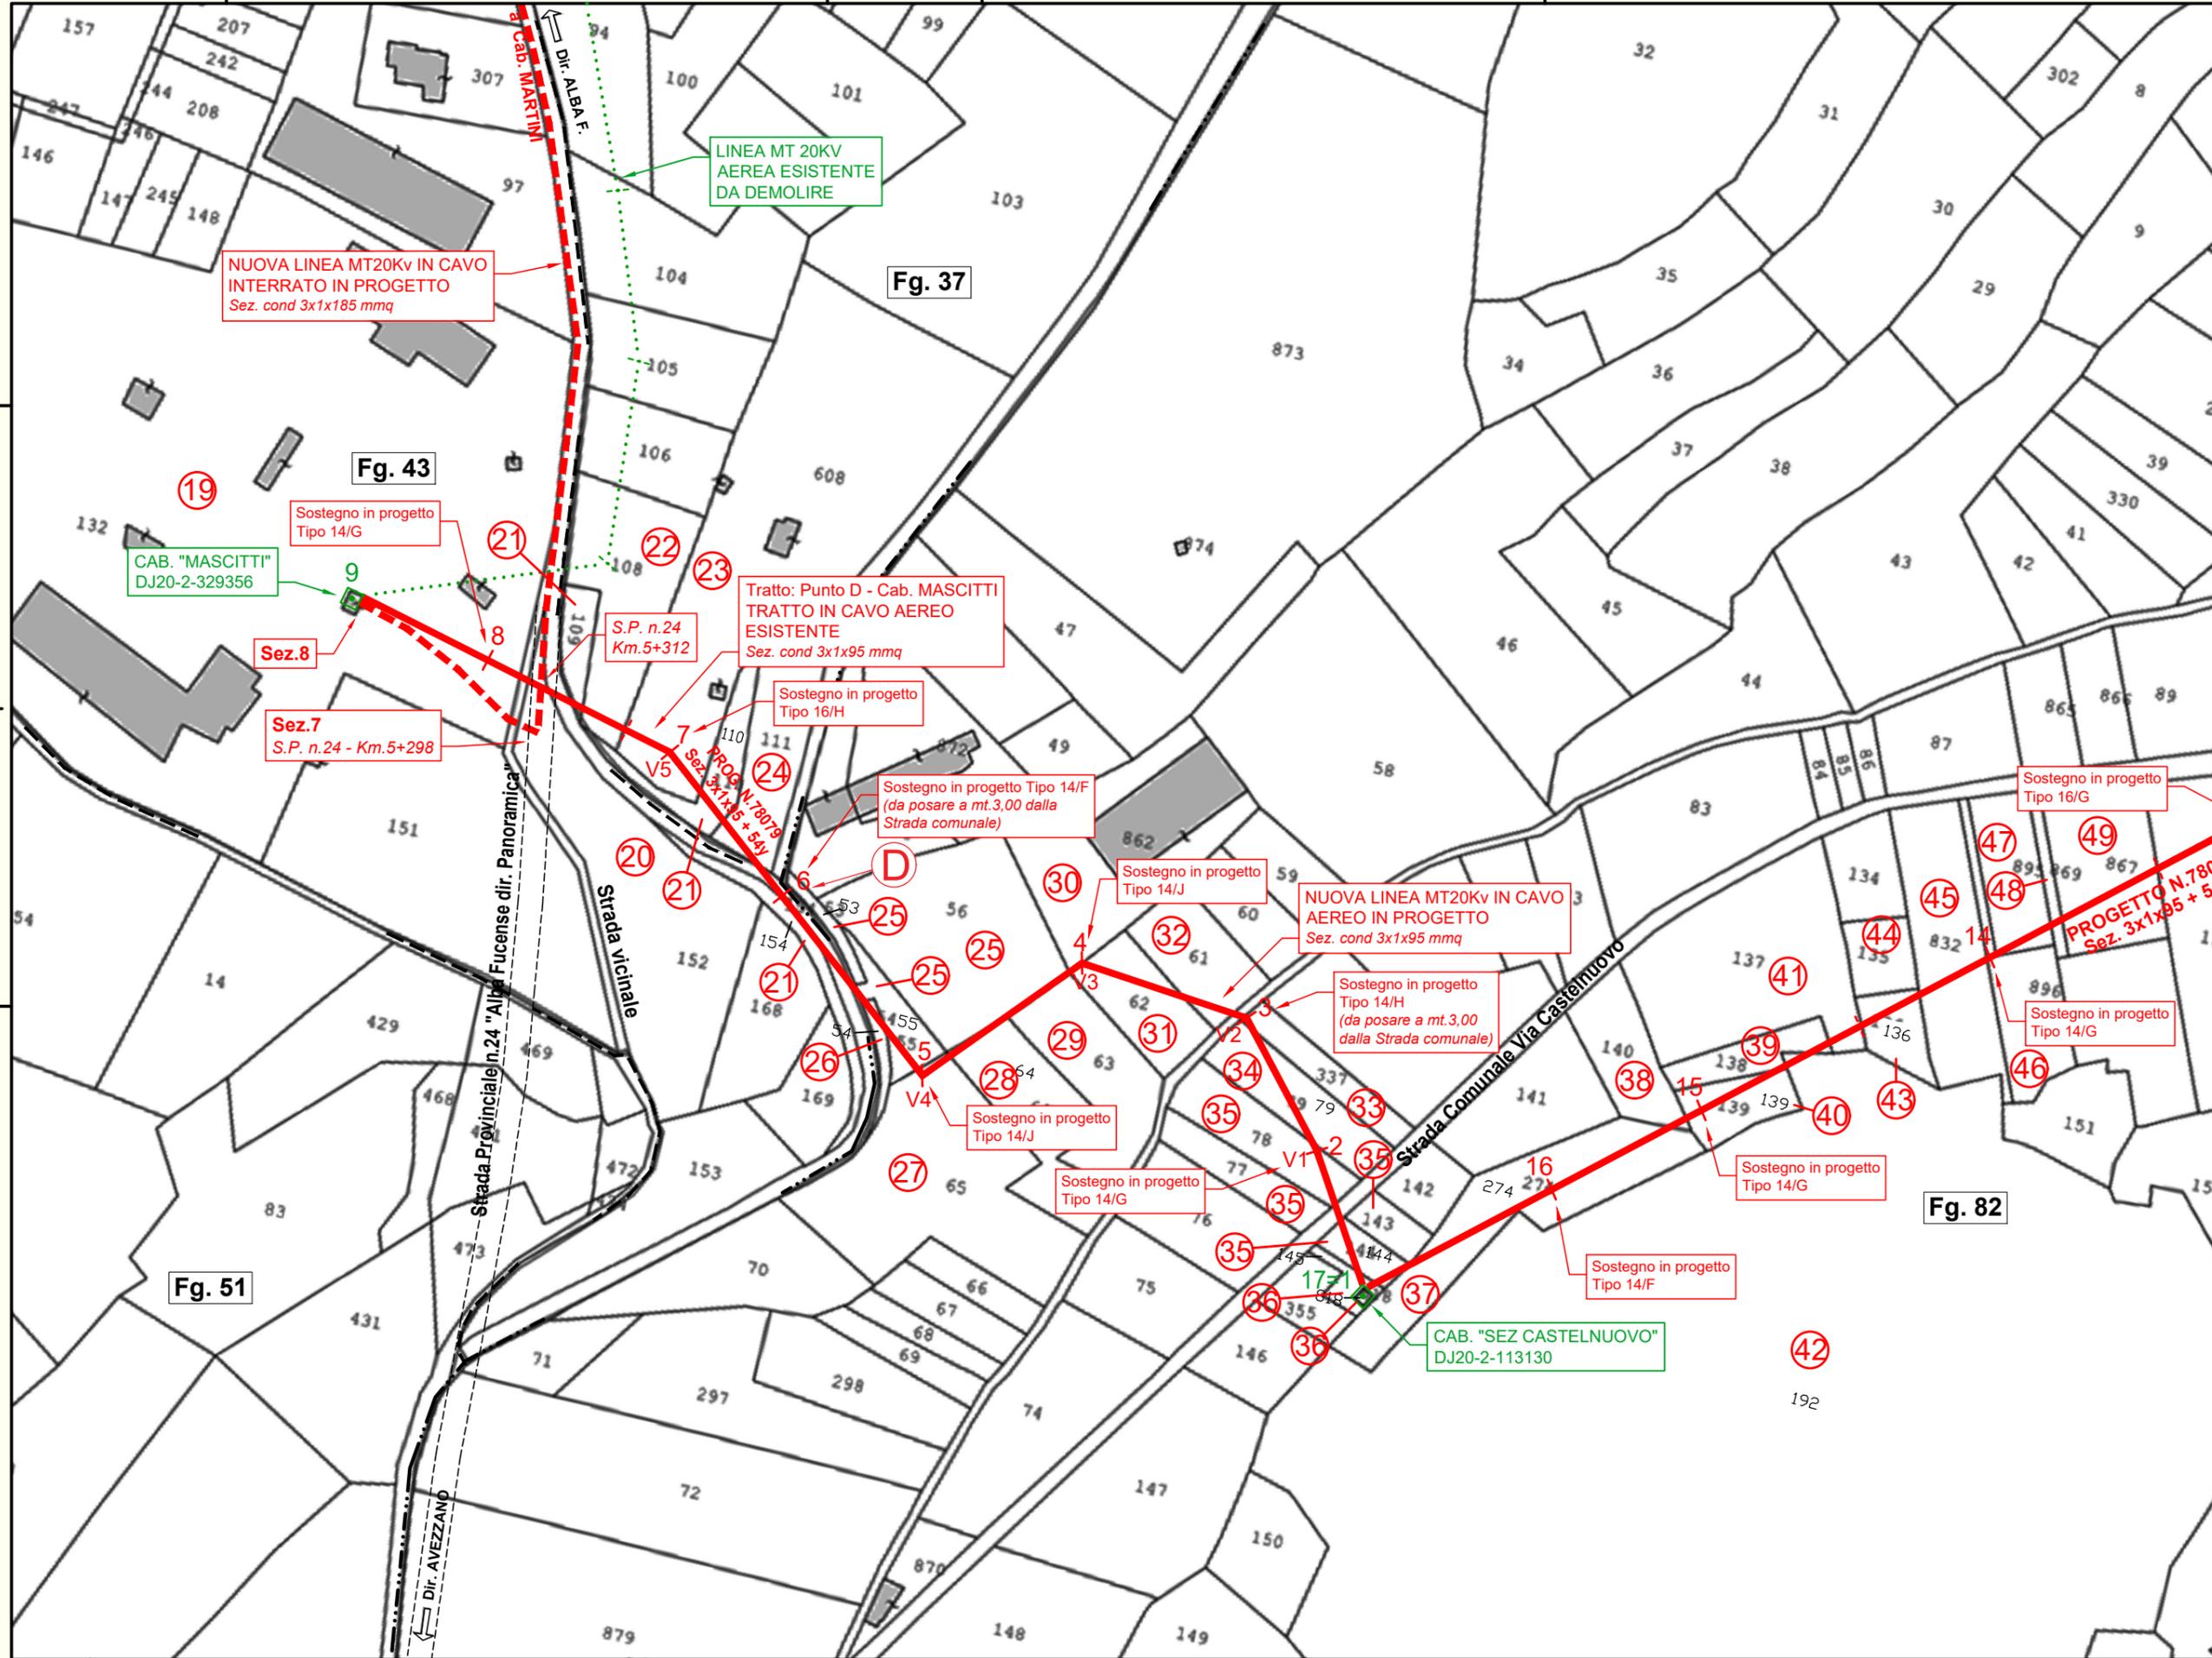

Massa D'Albe F.51

Avezzano F.82


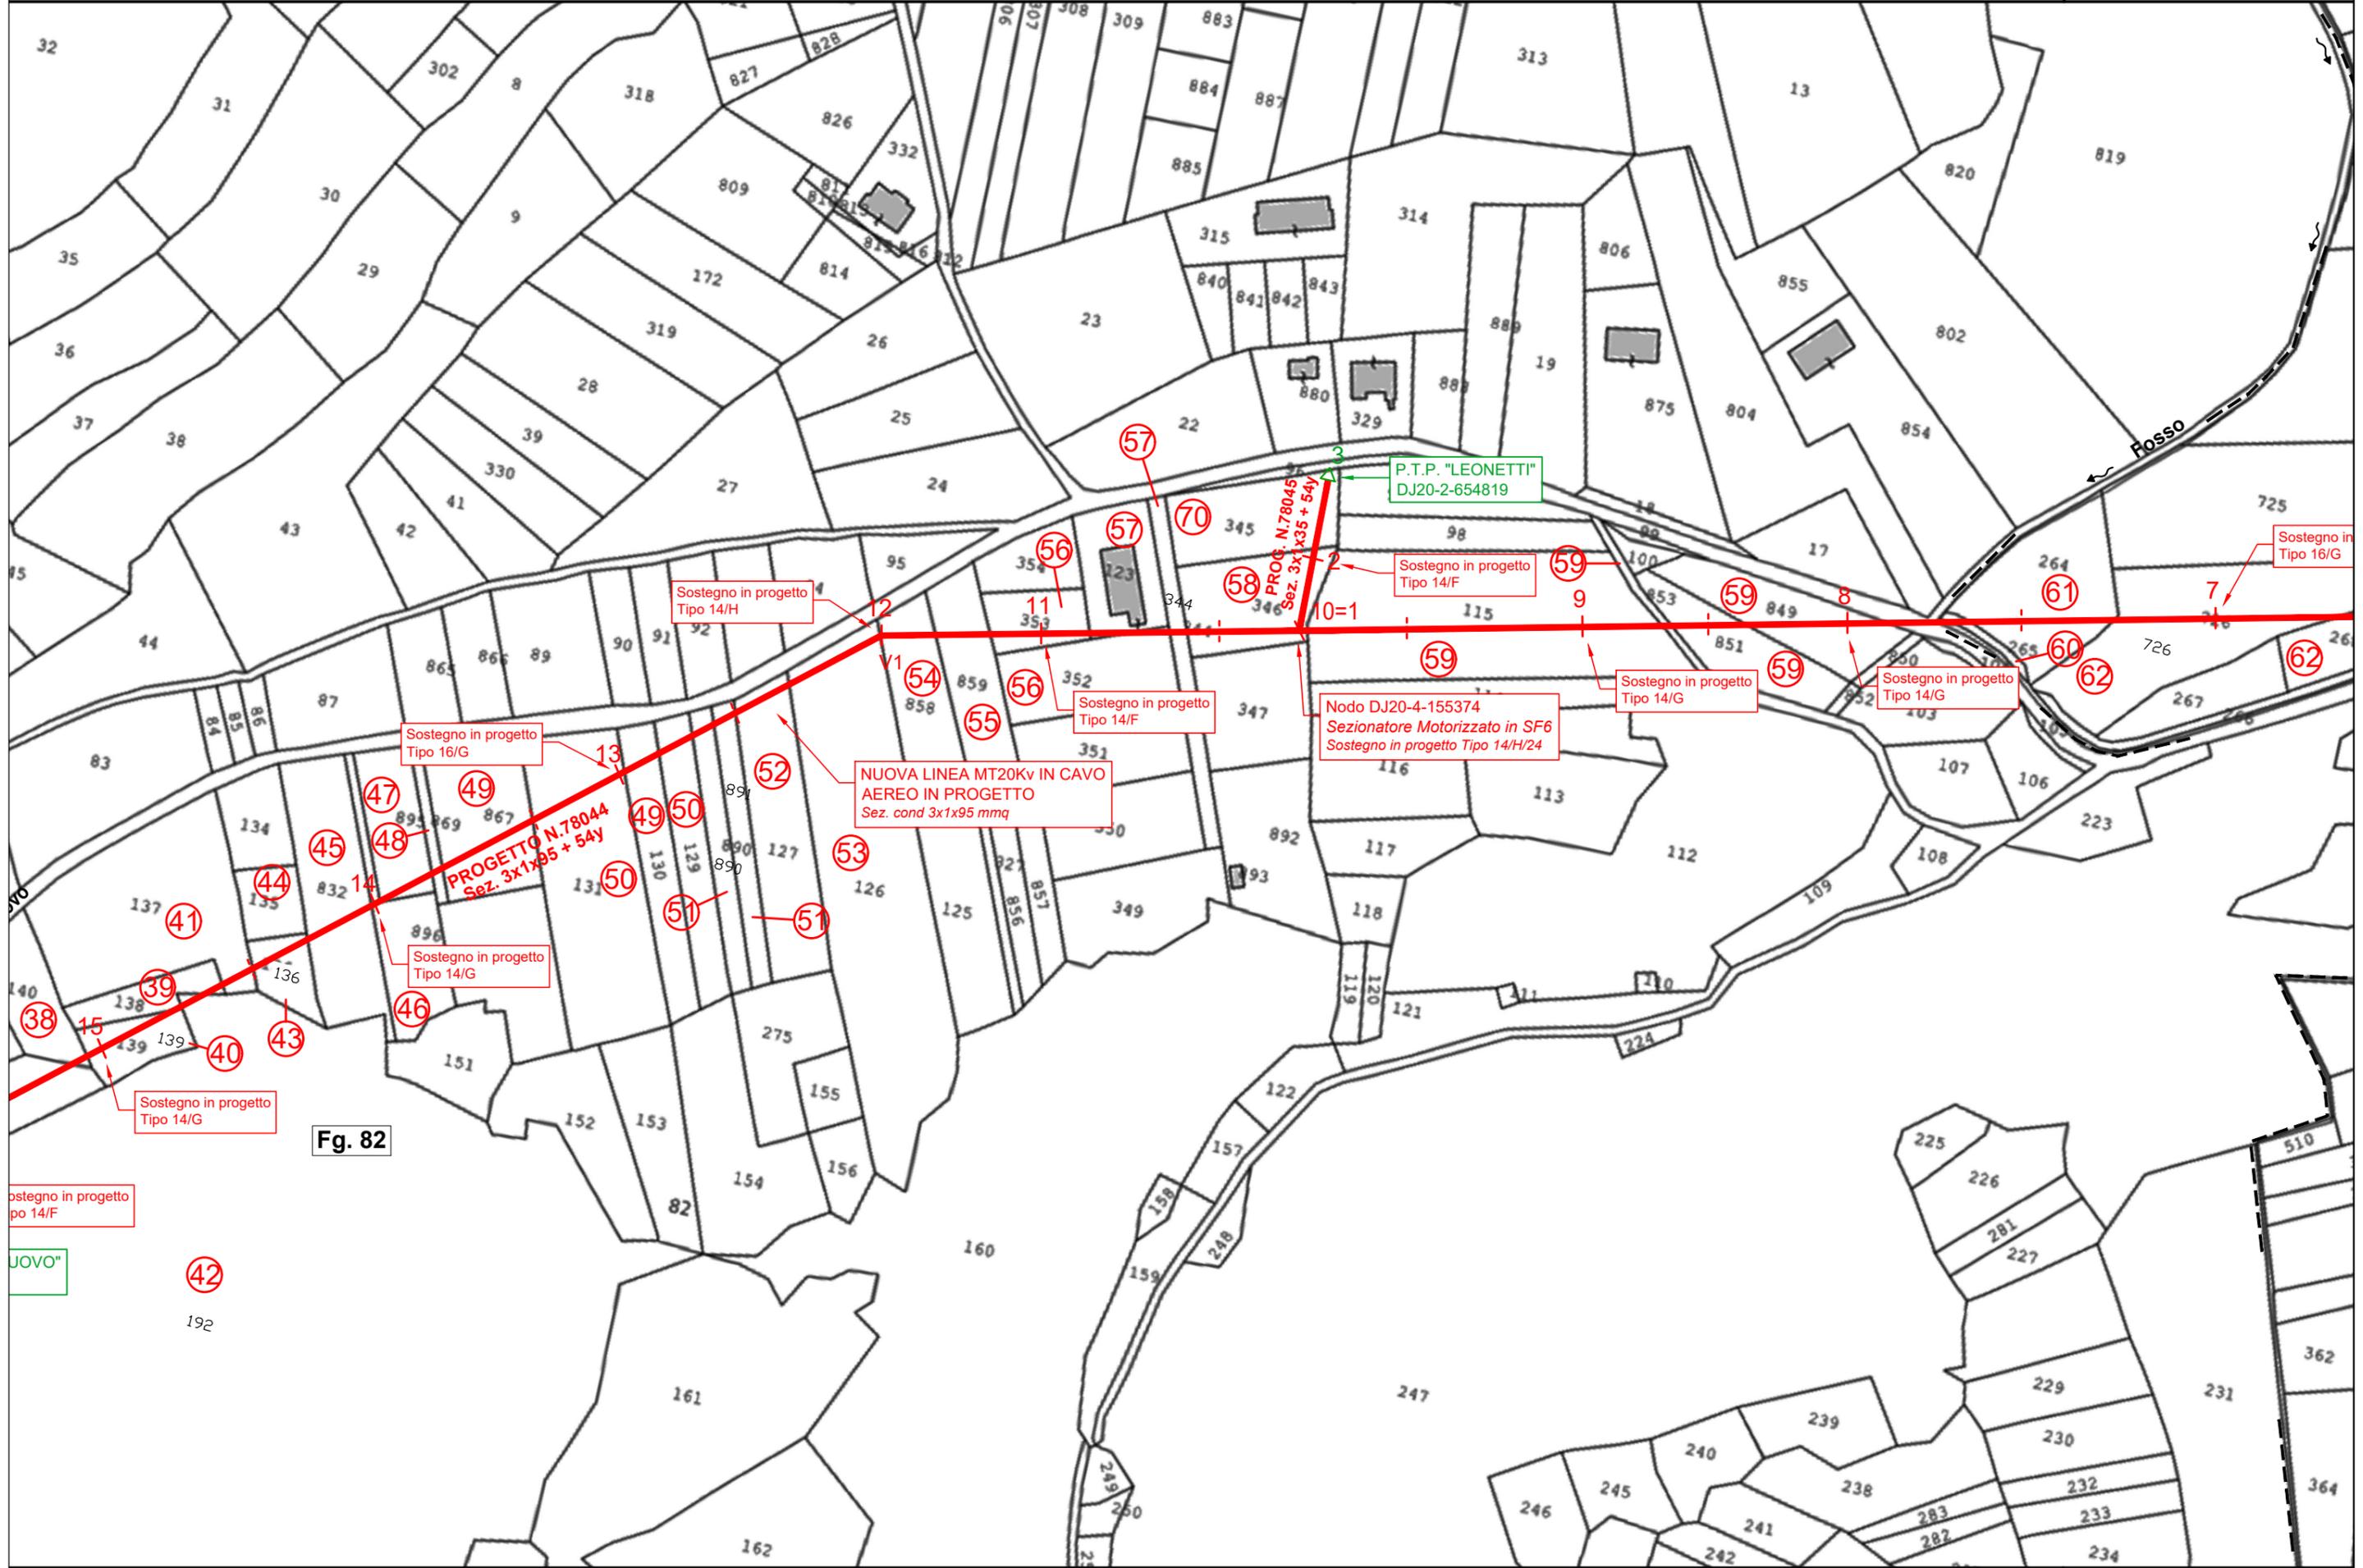


Fig. 82

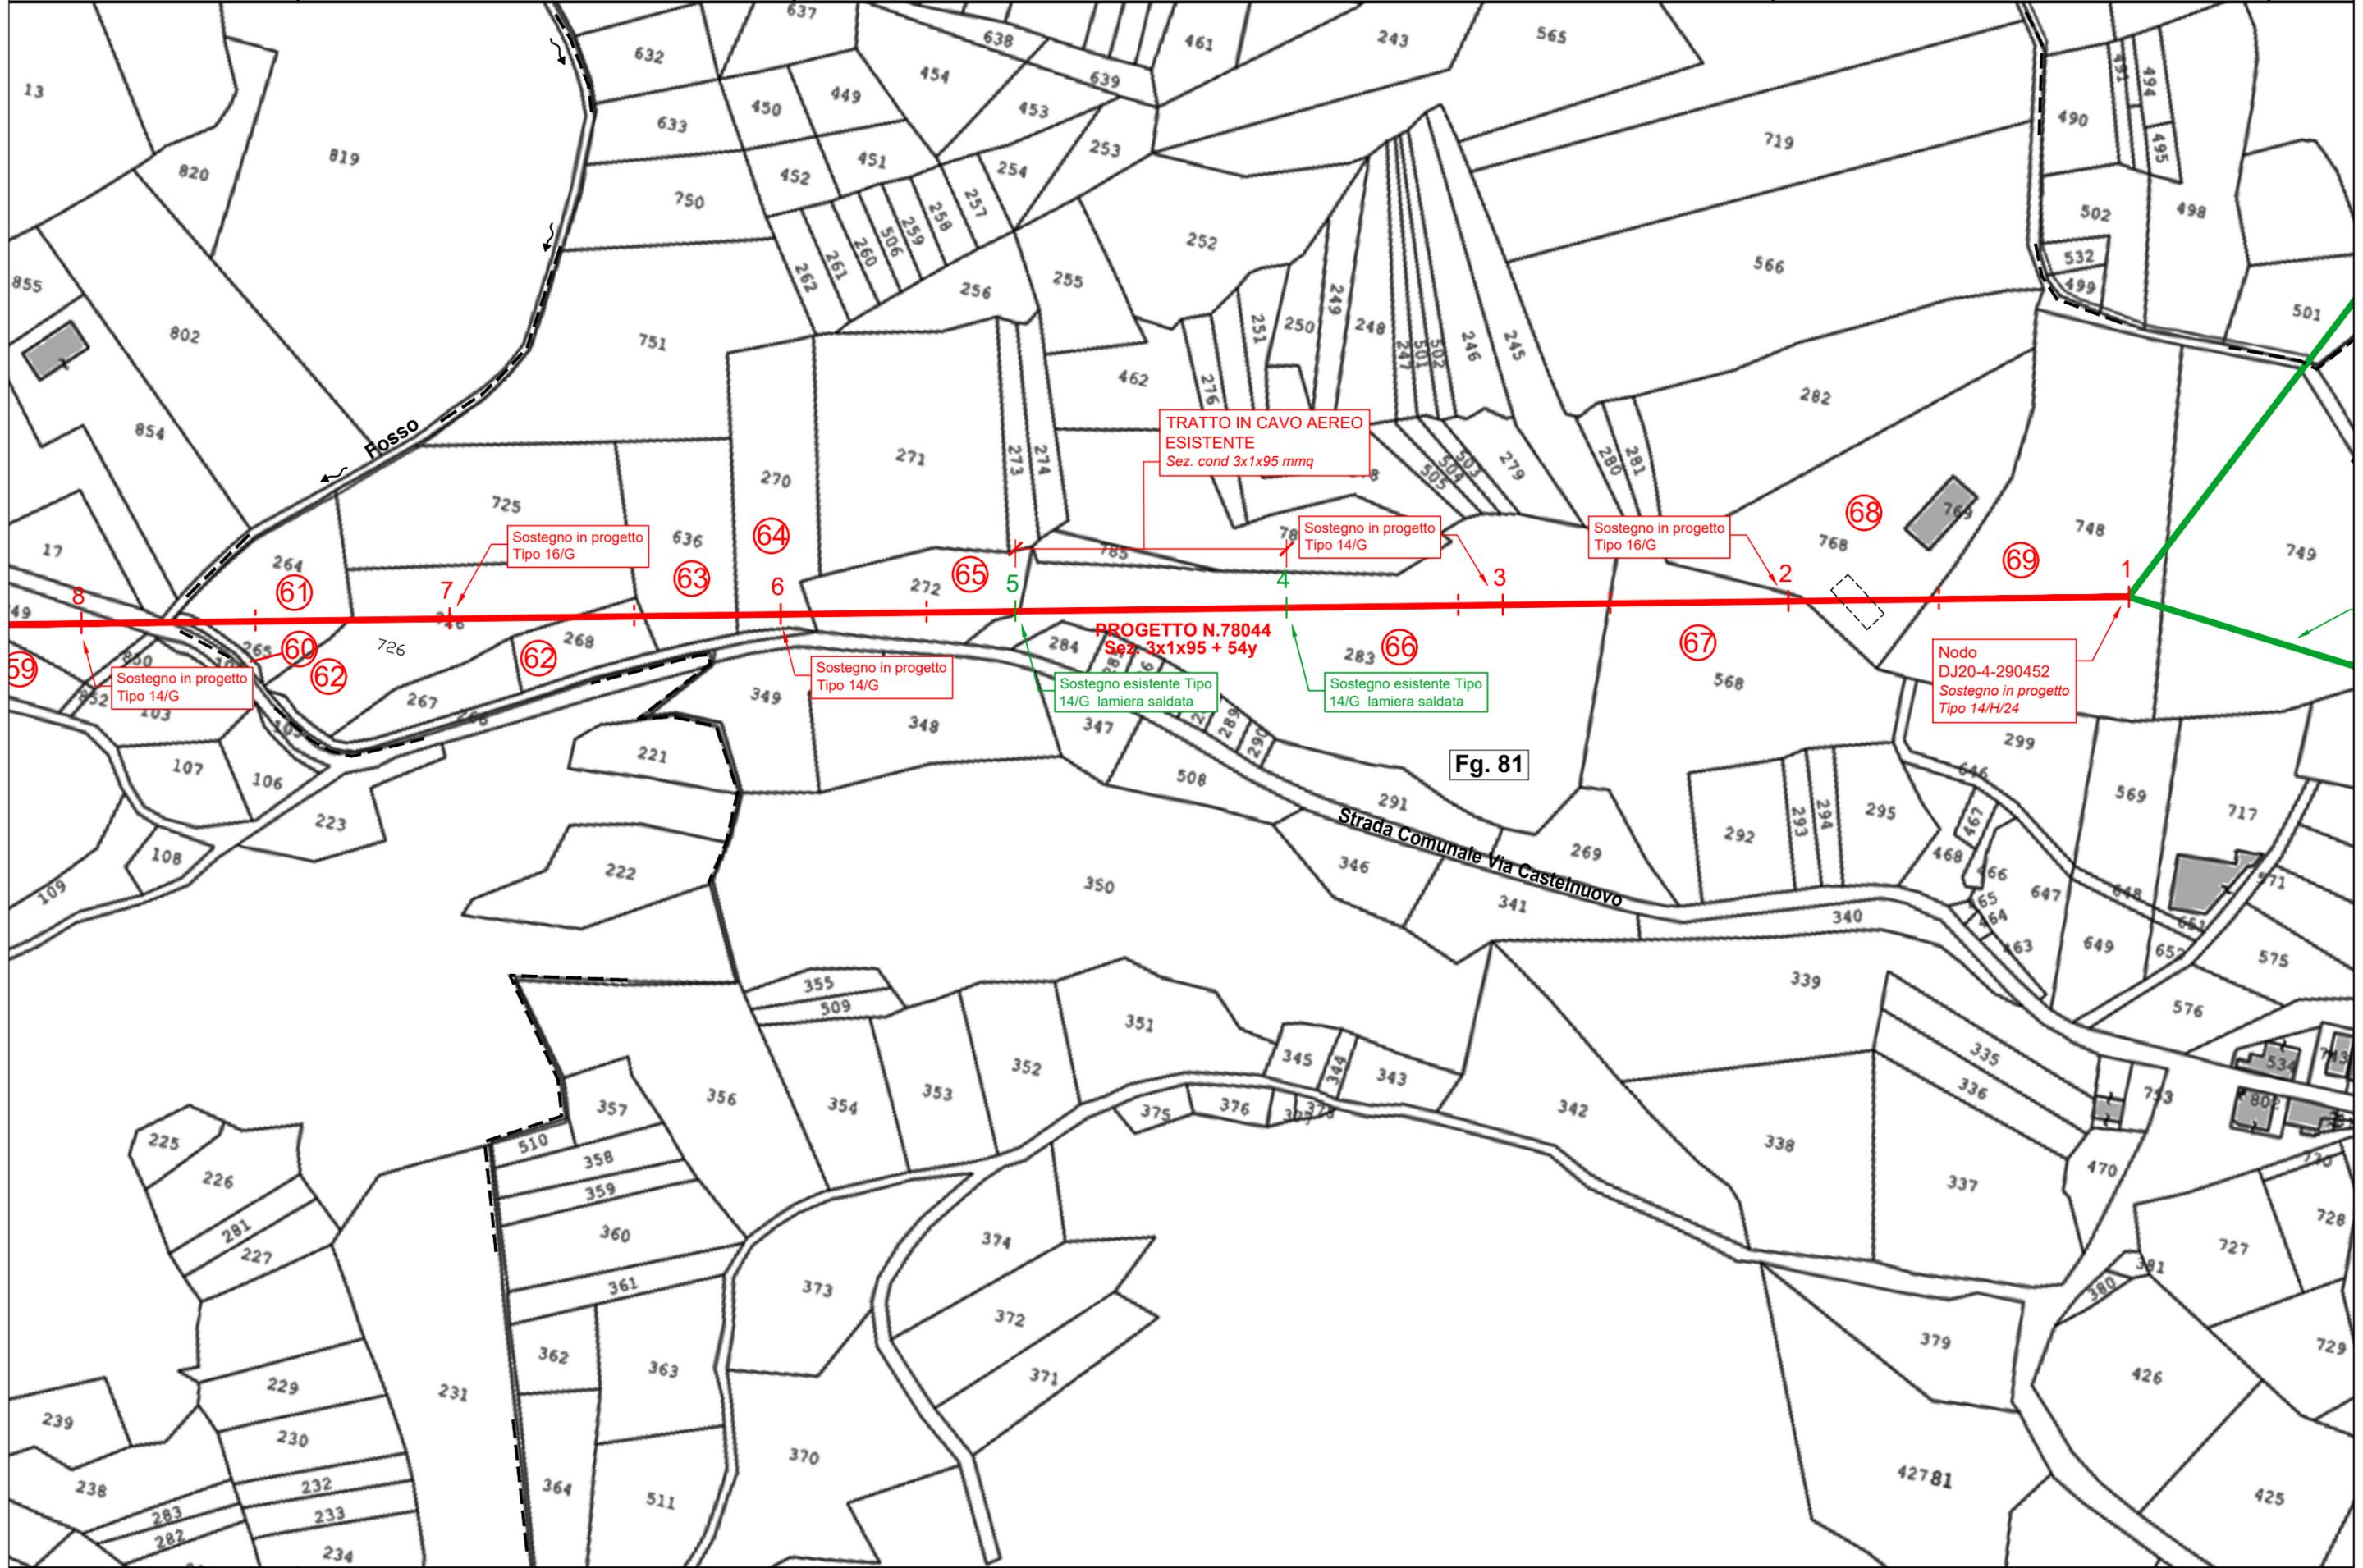

TRATTO IN CAVO AEREO
ESISTENTE
Sez. cond 3x1x95 mmq

PROGETTO N.78044
Sez. 3x1x95 + 54y

Fig. 81

Srada Comunale Via Castelnuovo

Rosso

Sostegno in progetto
Tipo 16/G

Sostegno in progetto
Tipo 14/G

Sostegno in progetto
Tipo 16/G


Sostegno in progetto
Tipo 14/G

Sostegno in progetto
Tipo 14/G

Sostegno esistente Tipo
14/G lamiera saldata

Sostegno esistente Tipo
14/G lamiera saldata

Nodo
DJ20-4-290452
Sostegno in progetto
Tipo 14/H/24

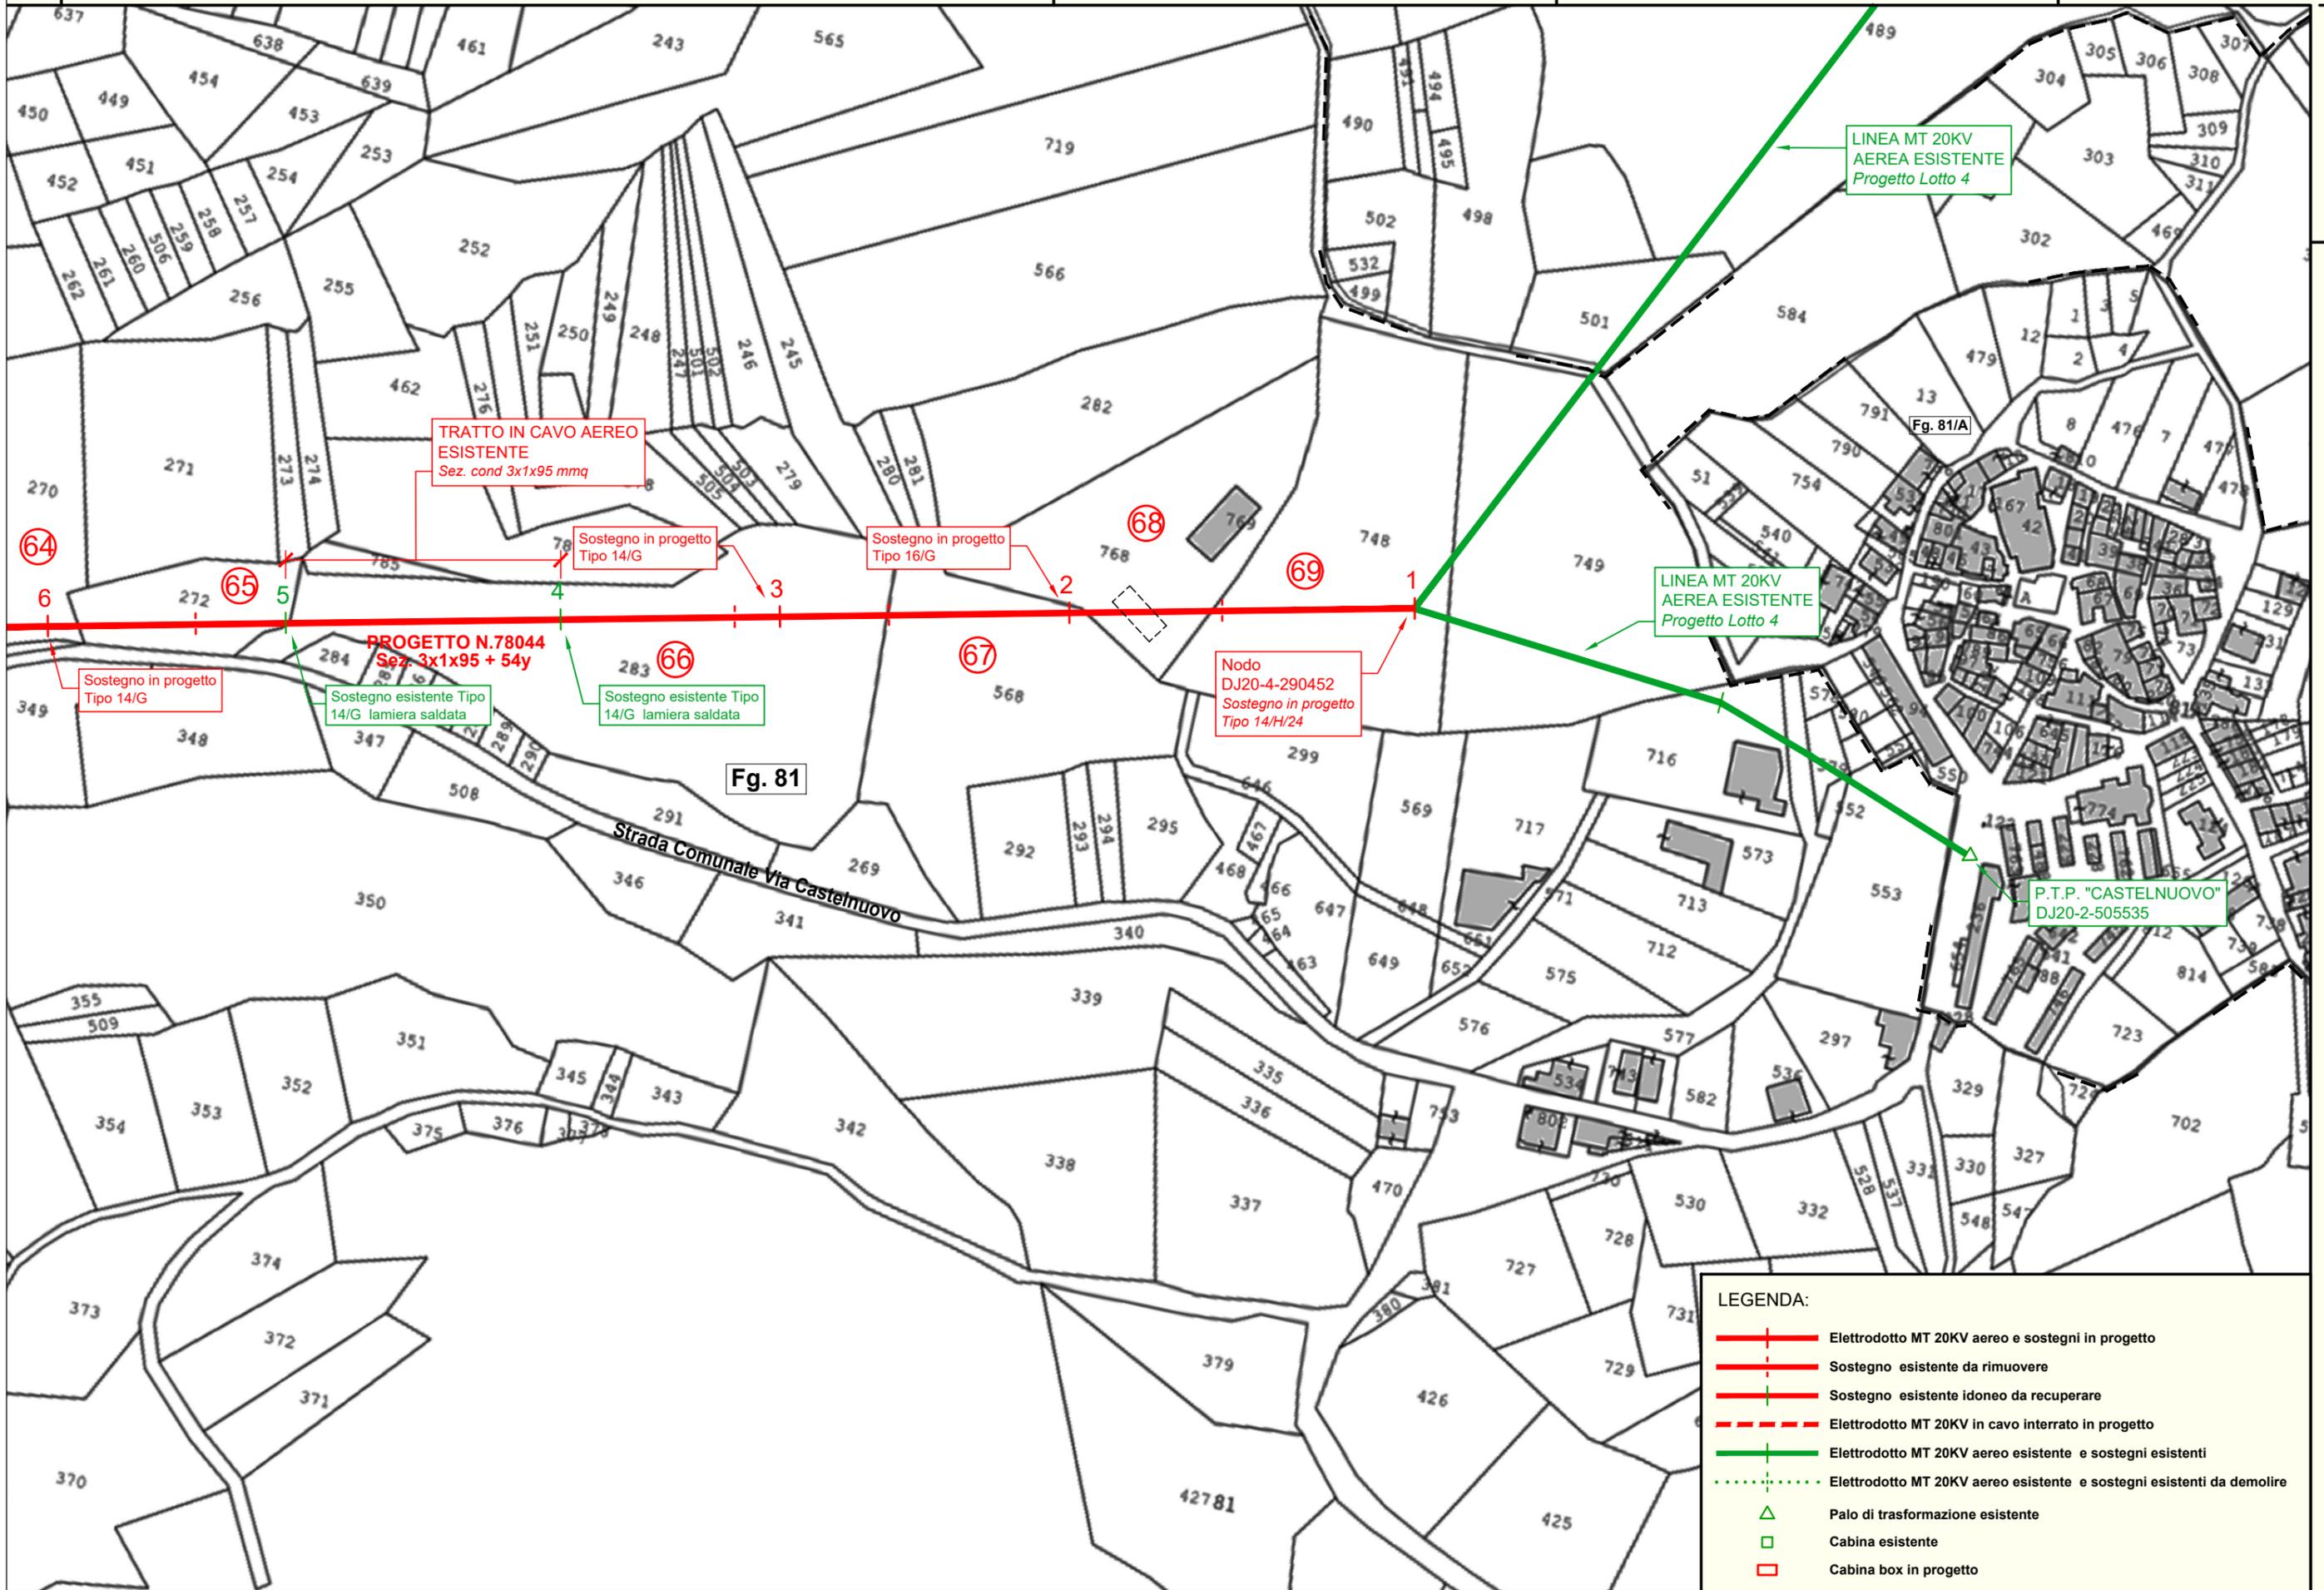

LEGENDA:

	Elettrodoto MT 20KV aereo e sostegni in progetto
	Sostegno esistente da rimuovere
	Sostegno esistente idoneo da recuperare
	Elettrodoto MT 20KV in cavo interrato in progetto
	Elettrodoto MT 20KV aereo esistente e sostegni esistenti
	Elettrodoto MT 20KV aereo esistente e sostegni esistenti da demolire
	Palo di trasformazione esistente
	Cabina esistente
	Cabina box in progetto

N° d'ordine progressivo	INTESTAZIONE CATASTALE DELLA PROPRIETA' E DELLA DITTA PROPRIETARIA ATTUALE		INDICAZIONI CATASTALI										CONSISTENZA DELLA SERVITU'				INDENNITA' PROVVISORIA Art. 36 D.P.R. 327/01			
			Foglio	Particella	Sub	Qualità	Classe	Superficie			REDDITO CATASTALE		Cultura Esistente	Sostegni e/o Cabine		ELETTRODOTTO			PER AREA OCCUPATA EURO	PER AREA DI TRANSITO EURO
	ha	are						ca	R.D.	R.A.	N°	AREA occupata (mq)		Lunghezza (mt)	AREA per transito di servizio larga mt. 1 (mq)	AREA fasce di rispetto laterali larghe mt 1,5 cadauna (mq)				
N°	Dati Anagrafici																			
	Linea MT 20 KV "ANTROSANO" DJ2022925																			
	Lotto 3																			
	Comune di Massa d'Albe - AQ																			
	Cabina "Martini" - PTP "Vento"																			
1	1	Graziani Andrea nato Avezzano il 13,04,1987 prop.1/2	43	35	S	4	36	40	5,64	8,46	S	1	20	6	6	18				
	2	Graziani Marco nato Avezzano il 27,12,1984 prop.1/2																		
2	1	Staffieri Albina nata a Massa d'Albe il 25,10,1936 prop.1/10	43	305	S	3	3	91	0,81	1,11	S			4	4	12				
	2	Staffieri Angela Maria nata a Massa d'Albe il 28,02,1941 prop.1/10	43	1078	SI	U	24	94	10,30	12,24	SI	1	20	84	84	252				
	3	Staffieri Celeste nata a Massa d'Albe il 01,06,1934 prop.1/10																		
	4	Staffieri Domenica nata a Massa d'Albe il 03,12,1943 prop.1/10																		
	5	Staffieri Nicolina nata a Massa d'Albe il 03,06,1931 prop.1/10																		
	6	Staffieri Vittoria fu Angelo mar. Carattoli prop.5/10																		
3	1	Regione Abruzzo con sede in L'Aquila prop.1/1	43	1079	S	3		99	0,20	0,28	S			2	2	6				
4	1	Blasetti Alessandro Maria nato a Massa d'Albe il 15,08,1956 prop.1/2	43	79	S	4	92	92	14,40	21,60	S			8	8	24				
	2	Blasetti Rosella nata a Massa d'Albe il 26,09,1952 prop.1/2																		
5	1	Di Pangrazio Lucia nata Avezzano il 06,09,1959 prop.1/1	43	1036	S	3	12		2,48	3,41	S			6	6	18				
6	1	Di Giovanbattista Ada nata a Massa d'Albe il 20,05,1938 prop.1000/1000	43	224	S	4	39	25	6,08	9,12	S	1	20	65	65	195				

N° d'ordine progressivo	INTESTAZIONE CATASTALE DELLA PROPRIETA' E DELLA DITTA PROPRIETARIA ATTUALE		INDICAZIONI CATASTALI									CONSISTENZA DELLA SERVITU'				INDENNITA' PROVVISORIA Art. 36 D.P.R. 327/01				
			Foglio	Particella	Sub	Qualità	Classe	Superficie			REDDITO CATASTALE		Cultura Esistente	Sostegni e/o Cabine		ELETTRODOTTO			PER AREA OCCUPATA EURO	PER AREA DI TRANSITO EURO
	ha	are						ca	R.D.	R.A.	N°	AREA occupata (mq)		Lunghezza (mt)	AREA per transito di servizio larga mt. 1 (mq)	AREA fasce di rispetto laterali larghe mt 1,5 cadauna (mq)				
N°	Dati Anagrafici																			
	Linea MT 20 KV "ANTROSANO" DJ2022925																			
	Lotto 3																			
7	1	Di Pangrazio Luigi nato a Massa d'Albe il 26,01,1954 prop.1/1	43	1031		S	3	14	50	3,00	4,12	S			24	24	72			
8	1	Cardilli Fernando nato a Massa d'Albe il 24,09,1945 prop.1/2	43	75		S	4	25	90	4,01	6,02	S	1	16	70	70	210			
	2	Cardilli Giorgina Gabriella nata a Massa d'Albe il 14,05,1949 prop.1/2																		
9	1	Greco Giulio nato a Massa d'Albe il 26,01,1938 prop.1000/1000	43	64		S	3	28		5,78	7,95	S	1	16	43	43	129			
						P	1	1	50	0,39	0,12	P								
10	1	Lucci Antonio nato a Massa d'Albe il 16,04,1914 prop.1/6	43	63		S	3	28	10	5,80	7,98	S			41	41	123			
	2	Lucci Celeste nata a Massa d'Albe il 03,02,1928 prop.1/6																		
	3	Lucci Santina nata a Massa d'Albe il 27,08,1921 prop.1/6																		
	4	Lucci Vitantonio nato a Massa d'Albe il 20,11,1911 prop.1/6																		
	5	Lucci Cesidio nato a Massa d'Albe il 17,05,1958 prop.1/12																		
	6	Lucci Mario nato a Massa d'Albe il 28,10,1955 prop.1/12																		
	7	Lucci Maria Iride nata a Massa d'Albe il 02,09,1949 prop.1/12																		
	8	Lucci Trina Giannina nata a Massa d'Albe il 01,06,1953 prop.1/12																		
11	1	Rosati Alberto nato a Massa d'Albe il 21,08,1963 prop.1/2	43	60		S	4	62	65	9,71	14,56	S	1	16	64	64	192			
	2	Rosati Antonia nata a Massa d'Albe il 16,09,1956 prop.1/2																		
12	1	Rosati Antonia nata a Massa d'Albe il 16,09,1956 prop.1/1	43	59		SA	3	23	70	4,90	6,73	SA	1	16	56	56	168			

N° d'ordine progressivo	INTESTAZIONE CATASTALE DELLA PROPRIETA' E DELLA DITTA PROPRIETARIA ATTUALE		INDICAZIONI CATASTALI									CONSISTENZA DELLA SERVITU'				INDENNITA' PROVVISORIA Art. 36 D.P.R. 327/01				
			Foglio	Particella	Sub	Qualità	Classe	Superficie			REDDITO CATASTALE		Cultura Esistente	Sostegni e/o Cabine		ELETTRODOTTO			PER AREA OCCUPATA EURO	PER AREA DI TRANSITO EURO
	ha	are						ca	R.D.	R.A.	N°	AREA occupata (mq)		Lunghezza (mt)	AREA per transito di servizio larga mt. 1 (mq)	AREA fasce di rispetto laterali larghe mt 1,5 cadauna (mq)				
N°	Dati Anagrafici																			
	Linea MT 20 KV "ANTROSANO" DJ2022925																			
	Lotto 3																			
13	1	Di Pangrazio Ferdinando nato a Avezzano il 12,10,1964 comprop.	43	44		SA	3	17	75	3,67	5,04	SA			2	2	6			
	2	Di Pangrazio Margherita nata il 07,04,1914 comprop.	43	178		S	4	41	45	6,42	9,63	S	1	16	96	96	288			
	3	Di Pangrazio Rosato nato il 10,04,1933 comprop.																		
	4	Del Grosso Carmine nato a Massa d'Albe il 23,09,1942 comprop.																		
	5	Del Grosso Fulvio nato a Massa d'Albe il 16,07,1949 comprop.																		
	6	Del Grosso Livio nato a Massa d'Albe il 02,05,1957 comprop.																		
	7	Di Pangrazio Ivana nata a Avezzano il 08,03,1967 prop.1/6																		
	8	Di Pangrazio Angelo nato a Massa d'Albe il 25,09,1949 prop.1/12																		
	9	Di Pangrazio Fiorella nata a Avezzano il 28,07,1955 prop.1/12																		
14	1	Istituto Diocesano per il Sostentamento del Clero della Diocesi di Avezzano prop.1000/1000	43	39		P	1	50		12,91	3,87	P	1	16	118	118	354			
						S	4	4	50	0,70	1,05	S								
15	1	Cardilli Angelo nato a Avezzano il 20,11,1966 nuda prop.1/2	43	1005		S	3	30	51	6,30	8,67	S	1	20	70	70	210			
	2	Cardilli Davide nato a Massa d'Albe il 02,03,1927 usuf.																		
	3	Cardilli Vito nato a Avezzano il 03,12,1964 nuda prop.1/2																		
16	1	Cardilli Anna fu Salvatore nata a Massa d'Albe il 16,07,1908 prop.1/9	43	1006		P	1	93		24,02	7,20	P	1	16	18	18	54			
	2	Cardilli Anna Luisa nata a Massa d'Albe il 16,07,1908 prop.1/9				S	4	64		9,92	14,87	S								

N° d'ordine progressivo	INTESTAZIONE CATASTALE DELLA PROPRIETA' E DELLA DITTA PROPRIETARIA ATTUALE		INDICAZIONI CATASTALI									CONSISTENZA DELLA SERVITU'				INDENNITA' PROVVISORIA Art. 36 D.P.R. 327/01				
			Foglio	Particella	Sub	Qualità	Classe	Superficie			REDDITO CATASTALE		Cultura Esistente	Sostegni e/o Cabine		ELETTRODOTTO			PER AREA OCCUPATA EURO	PER AREA DI TRANSITO EURO
	ha	are						ca	R.D.	R.A.	N°	AREA occupata (mq)		Lunghezza (mt)	AREA per transito di servizio larga mt. 1 (mq)	AREA fasce di rispetto laterali larghe mt 1,5 cadauna (mq)				
N°	Dati Anagrafici																			
	Linea MT 20 KV "ANTROSANO" DJ2022925																			
	Lotto 3																			
38	1	Fracassi Eliseo nato a Avezzano il 22,09,1951 prop.1000/1000	82	140		S	84	10	10	1,56	2,35	S		6	6	18				
39	1	Cofini Cristian nato a Avezzano il 16,08,1986 prop.1/2	82	138		PA	20	5	50	0,54	0,23	PA		10	10	30				
	2	Cofini Giacomo nato a Avezzano il 03,12,1984 prop.1/2																		
40	1	Flammini Giuseppa fu Emanuele mar. Cofini nata a Massa d'Albe il 20,03,1890 comprop.	82	139		S	85	6	30	0,29	0,49	S	1	16	38	38	114			
	2	Flammini Marianna fu Emanuele mar. D'Elia nata a Massa d'Albe il 18,09,1894 comprop.																		
41	1	Di Fiore Bernardino fu Giuseppe nato a Massa d'Albe il 25,01,1934 comprop.	82	137		S	83	27	9	5,60	7,69	S		12	12	36				
	2	Di Fiore Chiara fu Giuseppe nata a Massa d'Albe il 21,05,1937 comprop.				PA	20	9	21	0,9	0,38	PA								
	3	Di Fiore Fernando fu Giuseppe nato a Massa d'Albe il 24,03,1941 comprop.																		
	4	Di Fiore Filippo fu Giuseppe nato a Massa d'Albe il 14,05,1939 comprop.																		
	5	Di Fiore Pasquale fu Giuseppe nato a Massa d'Albe il 10,11,1928 comprop.																		
	6	Piperni Palma nata il 22,09,1911 usuf.																		
42	1	Comune di Massa d'Albe prop.1000/1000	82	192		PA	20	11	67	114,51	48,22	PA		8	8	24				
						PA	82	1	81	90	8,45	3,76	PA							
43	1	Leonetti Pasqualina fu Alessio mar. Cofini nata a Massa d'Albe il 30,03,1907 prop.1000/1000	82	136		S	83	5	10	1,05	1,45	S		22	22	66				
44	1	D'Elia Giuseppe nato a Massa d'Albe il 13,03,1956 prop.1/1	82	135		S	83	5	20	1,07	1,48	S		2	2	6				

N° d'ordine progressivo	INTESTAZIONE CATASTALE DELLA PROPRIETA' E DELLA DITTA PROPRIETARIA ATTUALE		INDICAZIONI CATASTALI										CONSISTENZA DELLA SERVITU'				INDENNITA' PROVVISORIA Art. 36 D.P.R. 327/01				
			Foglio	Particella	Sub	Qualità	Classe	Superficie			REDDITO CATASTALE		Cultura Esistente	Sostegni e/o Cabine		ELETTRODOTTO			PER AREA OCCUPATA EURO	PER AREA DI TRANSITO EURO	PER AREA DI RISPETTO EURO
	ha	are						ca	R.D.	R.A.	N°	AREA occupata (mq)		Lunghezza (mt)	AREA per transito di servizio larga mt. 1 (mq)	AREA fasce di rispetto laterali larghe mt 1,5 cadauna (mq)					
N°	Dati Anagrafici																				
	Linea MT 20 KV "ANTROSANO" DJ2022925																				
	Lotto 3																				
7	Leonetti Guido nato a Massa d'Albe il 04,07,1976 prop.1/24																				
8	Leonetti Olimpia fu Filippo nata a Massa d'Albe il 10,10,1900 comprop.																				
9	Leonetti Sergio nato a Avezzano il 28,08,1965 prop.1/2																				
10	Leonetti Vincenza fu Filippo nata a Massa d'Albe il 18,09,1898 comprop.																				
11	Leonetti Vito fu Filippo nato a Massa d'Albe il 04,05,1911 comprop.																				
52	1	Flammini Luisa nata a Massa d'Albe il 04,07,1957 prop.1/1	82	127		S	83	20	60	4,26	5,85	S		21	21	63					
53	1	D'Elia Angelo nato a Massa d'Albe il 15,11,1935 comprop.2/3	82	126		S	84	62	10	9,62	14,43	S	1	20	36	36	108				
	2	D'Elia Beatrice nata a Massa d'Albe il 18,01,1920 comprop.2/3																			
	3	D'Elia Elsa nata a Massa d'Albe il 25,04,1928 comprop.2/3																			
	4	06,09,1930 comprop.2/3																			
	5	D'Elia Gemma fu Angelo nata a Massa d'Albe il 25,12,1899 prop.1/3																			
	6	D'Elia Giosue nato a Massa d'Albe il 08,03,1926 comprop.2/3																			
	7	D'Elia Giustina nata a Massa d'Albe il 25,02,1924 comprop.2/3																			
	8	D'Elia Lidia Ofelia nata a Massa d'Albe il 12,02,1917 comprop.2/3																			
	9	D'Elia Teresa nata a Massa d'Albe il 01,02,1933 comprop.2/3																			
	10	Fantini Emilia nata a Casarsa della Delizia - PN il 04,11,1893 usuf.parz.																			
54	1	Di Carlo Luciano nato a Avezzano il 07,01,1963 prop.1/3	82	858		SI	2	15	5	11,66	11,27	SI	1	20	19	19	57				

N° d'ordine progressivo	INTESTAZIONE CATASTALE DELLA PROPRIETA' E DELLA DITTA PROPRIETARIA ATTUALE		INDICAZIONI CATASTALI								CONSISTENZA DELLA SERVITU'					INDENNITA' PROVVISORIA Art. 36 D.P.R. 327/01				
			Foglio	Particella	Sub	Qualità	Classe	Superficie			REDDITO CATASTALE		Cultura Esistente	Sostegni e/o Cabine		ELETTRODOTTO			PER AREA OCCUPATA EURO	PER AREA DI TRANSITO EURO
	ha	are						ca	R.D.	R.A.	N°	AREA occupata (mq)		Lunghezza (mt)	AREA per transito di servizio larga mt. 1 (mq)	AREA fasce di rispetto laterali larghe mt 1,5 cadauna (mq)				
N°	Dati Anagrafici																			
	Linea MT 20 KV "ANTROSANO" DJ2022925																			
	Lotto 3																			
2	Di Carlo Tonino nato a Avezzano il 14,07,1966 prop.1/3																			
3	Di Carlo Umberto nato a Massa d'Albe il 17,09,1960 prop.1/3																			
55	1	Di Carlo Antonella nata a Avezzano il 22,08,1970 prop.1/1	82	859		S	84	15	5	2,33	3,50	S		19	19	57				
56	1	Celi Vittoria nata a Massa d'Albe il 01,06,1951 prop.	82	353		S	84	6	80	1,05	1,58	S	1	20	34	34	102			
	2	Leonetti Vincenzo nato a Massa d'Albe il 01,01,1950 prop.	82	352		S	84	15		2,32	3,49	S		16	16	48				
57	1	Celi Felicia nata a Massa d'Albe il 14,04,1957 comprop.	82	123										20	20	60				
	2	Leonetti Guido nato a Massa d'Albe il 04,07,1946 comprop.	82	344		S	84	7	40	1,15	1,72	S		6	6	18				
	3	Celi Vittoria nata a Massa d'Albe il 01,06,1951 comprop.																		
	4	Leonetti Vincenzo nato a Massa d'Albe il 01,01,1950 comprop.																		
58	1	Celi Felicia nata a Massa d'Albe il 14,04,1957 prop.	82	346		SI	23	15		10,46	10,46	SI	2	36	72	72	216			
	2	Leonetti Guido nato a Massa d'Albe il 04,07,1946 prop.																		
59	1	D'Elia Maria nata a Massa d'Albe il 25,04,1928 prop.1000/3000	82	115		S	84	51	50	7,98	11,97	S	1	16	122	122	366			
	2	Flammini Francesco nato a Ronciglione -VT il 24,08,1963 prop.1000/3000	82	853		RS		1	79			RS		2	2	6				
	3	Flammini Maria Vincenza nata a Ronciglione -VT il 10,06,1960 prop.1000/3000	82	851		S	83	12	28	2,54	3,49	S		26	26	78				
			82	849		S	83	14	69	3,03	4,17	S	1	16	50	50	150			
60	1	Comune di Massa d'Albe prop.1000/1000	81	265		P	81	1	20	0,07	0,04	P		10	10	30				

N° d'ordine progressivo	INTESTAZIONE CATASTALE DELLA PROPRIETA' E DELLA DITTA PROPRIETARIA ATTUALE		INDICAZIONI CATASTALI									CONSISTENZA DELLA SERVITU'				INDENNITA' PROVVISORIA Art. 36 D.P.R. 327/01				
			Foglio	Particella	Sub	Qualità	Classe	Superficie			REDDITO CATASTALE		Cultura Esistente	Sostegni e/o Cabine		ELETTRODOTTO			PER AREA OCCUPATA EURO	PER AREA DI TRANSITO EURO
	ha	are						ca	R.D.	R.A.	N°	AREA occupata (mq)		Lunghezza (mt)	AREA per transito di servizio larga mt. 1 (mq)	AREA fasce di rispetto laterali larghe mt 1,5 cadauna (mq)				
N°	Dati Anagrafici																			
	Linea MT 20 KV "ANTROSANO" DJ2022925																			
	Lotto 3																			
61	1	Abbazia di Collarmele prop.	81	264		P	81	21	10	5,45	1,63	P		50	50	150				
	2	Del Grosso Gaetano Sacerdote on.benef.																		
62	1	Cofini Claudia nata a Avezzano il 26,04,1973 prop.1/1	81	726		SI	23	36	80	25,66	25,66	SI	1	16	80	80	240			
			81	268		S	84	9	30	1,44	2,16	S			26	26	78			
63	1	Cofini Matteo nato a Avezzano il 30,05,1988 prop.1/2	81	636		P	81	25		6,46	1,94	P		32	32	96				
	2	Cofini Miriam nata a Ortona -CH il 18,03,1992 prop.1/2																		
64	1	Cofini Claudia nata a Avezzano il 26,04,1973 prop.1/2	81	270		S	1	27	58	25,64	21,37	S	1	16	27	27	81			
	2	Cofini Cristian nato a Avezzano il 16,08,1986 prop.1/4				PA	80	2		0,02	0,01	PA								
	3	Cofini Giacomo nato a Avezzano il 03,12,1984 prop.1/4																		
65	1	Flammini Antonio nato a Avezzano il 27,03,1960 prop.1000/1000	81	272		S	1	19	40	18,03	15,03	S	1	16	52	52	156			
66	1	Flammini Domenico nato a Avezzano il 21,10,1964 prop.1/1	81	283		S	84	1	15	71	17,93	26,89	S	2	32	204	204	612		
						PA	80	7	39	0,50	0,23	PA								
67	1	Flammini Abramo nato a Avezzano il 20,12,1957 prop.1/1	81	568		S	84	70		10,9	16,3	S	1	16	70	70	210			
68	1	Flammini Delvio nato a Avezzano il 04,01,1965 prop.1/1	81	768		S	84	25	50	3,95	5,93	S		45	45	135				
						PA	80	9	60	0,64	0,30	PA								
						P	81	18	90	4,88	1,46	PA								

