


FOTOINSERIMENTO - VISTA AEREA

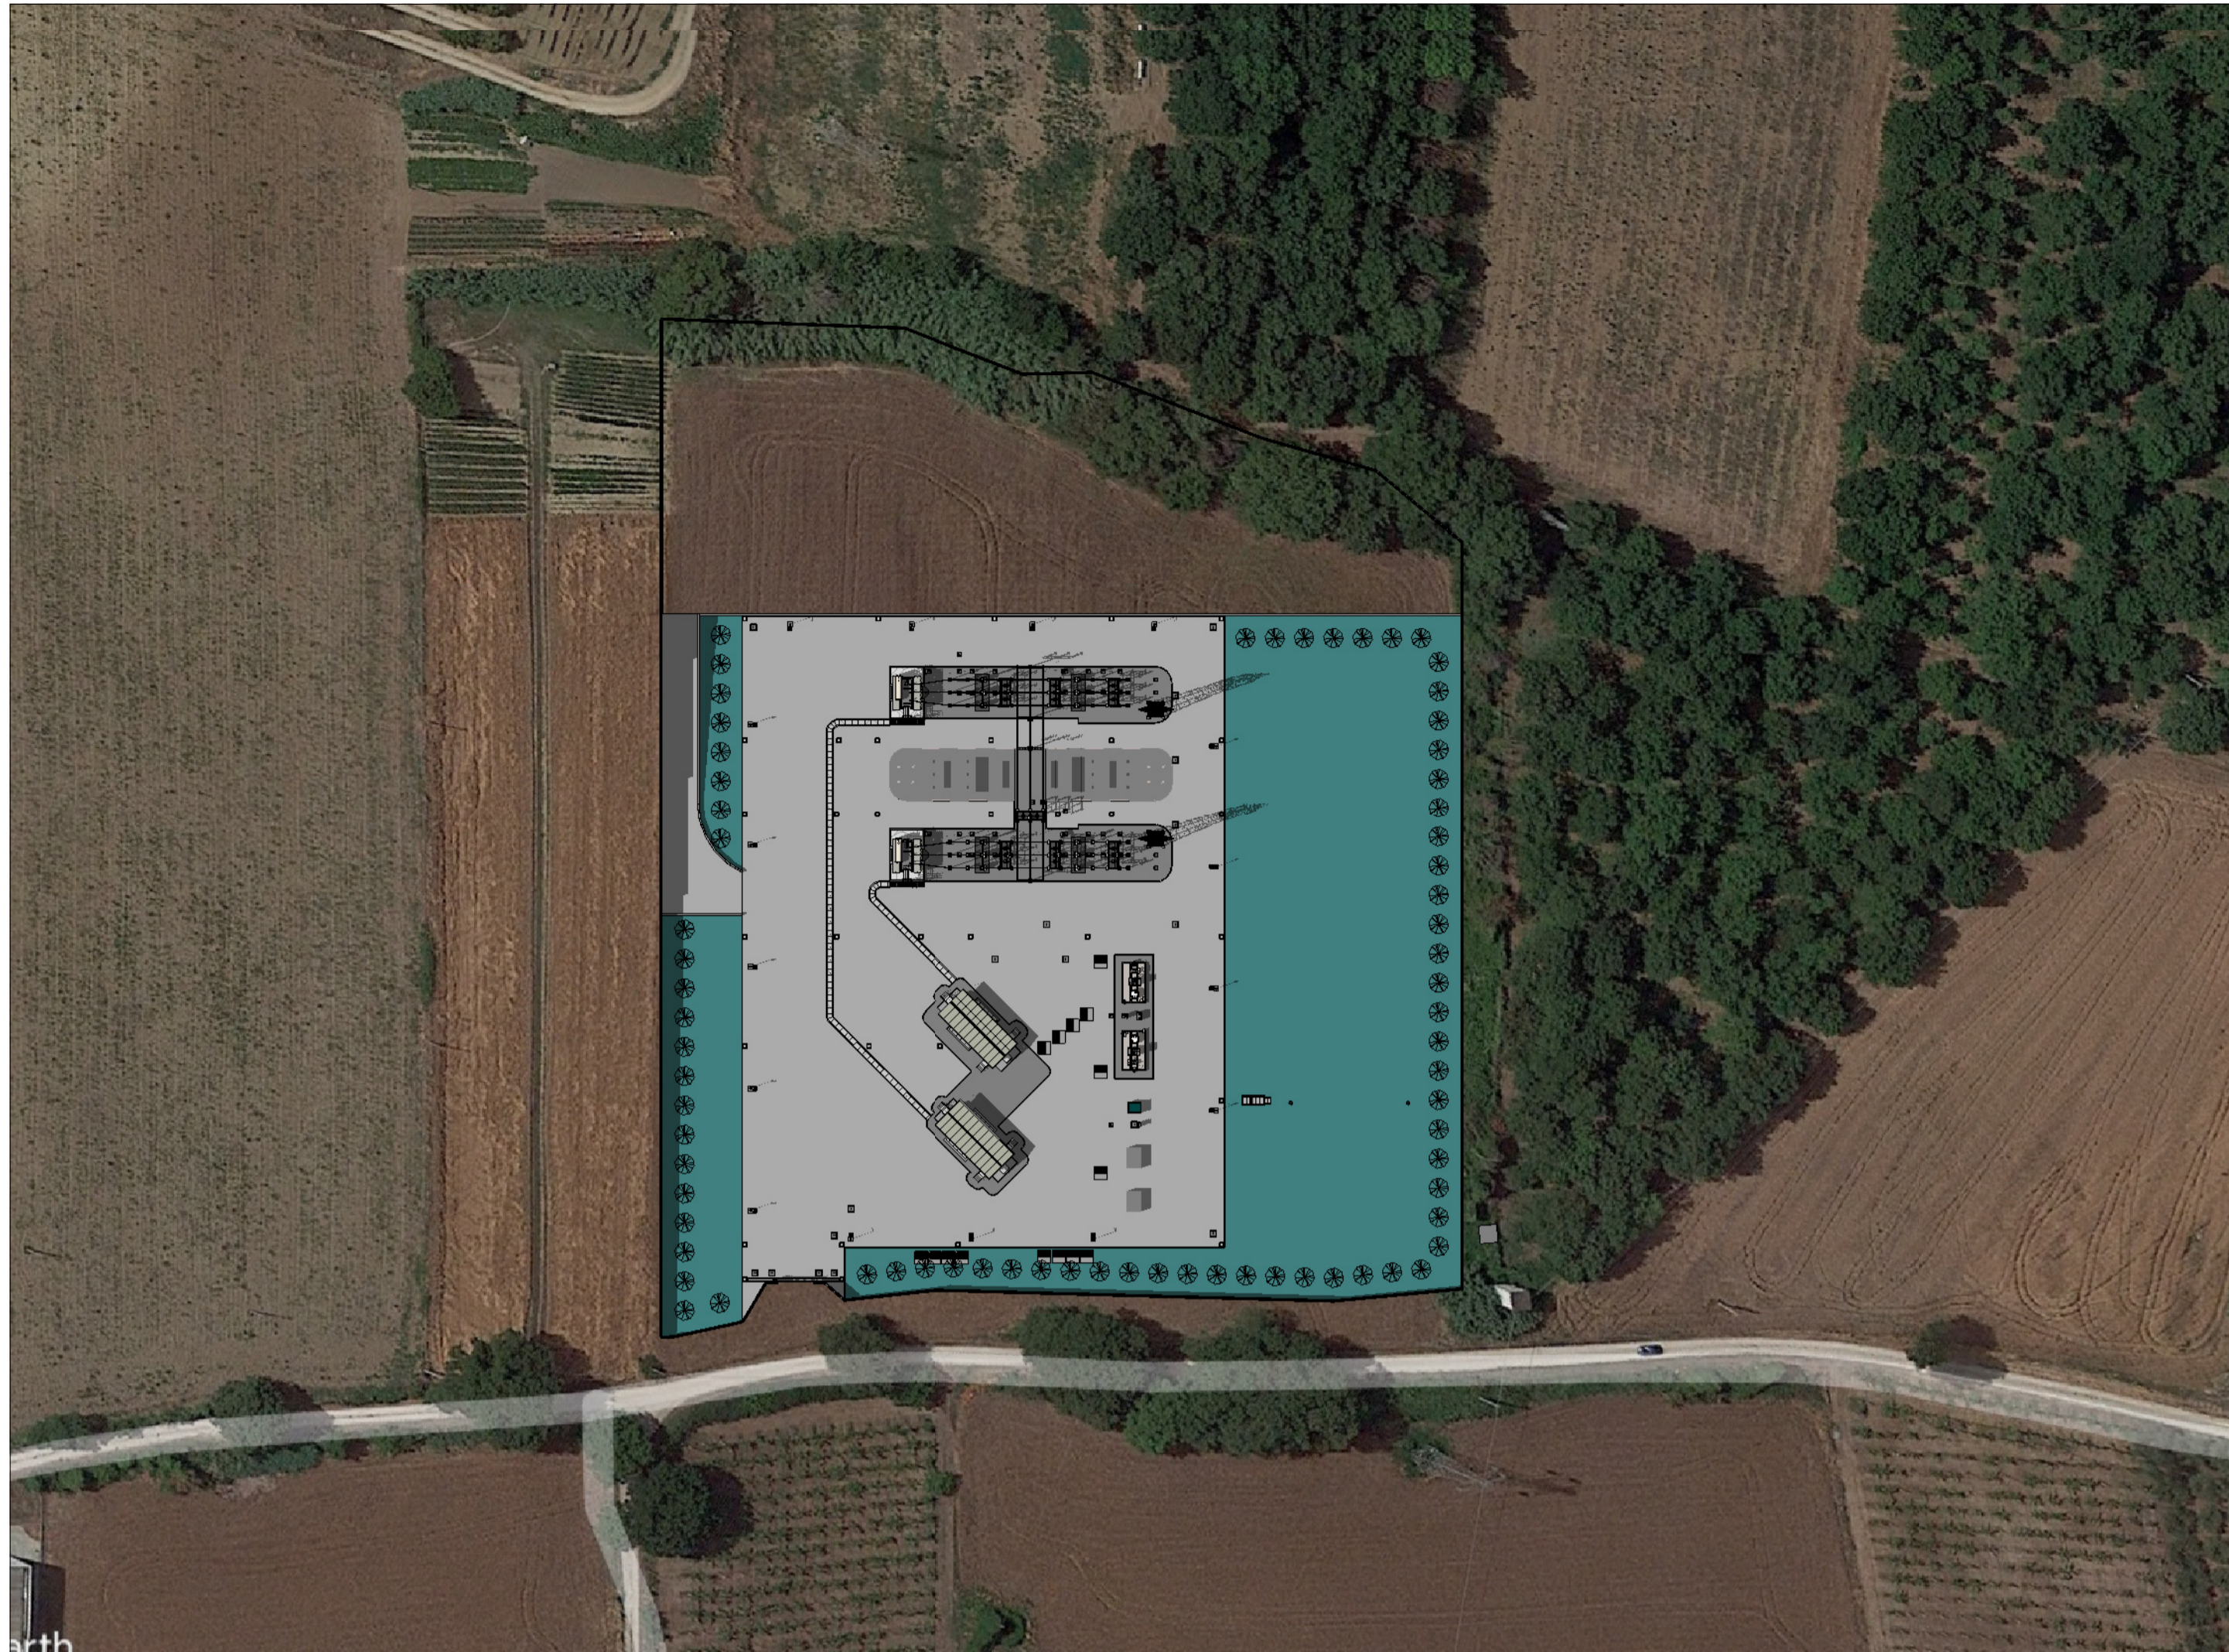

INQUADRAMENTO GENERALE - VISTA 3D

FOTO 01 - STATO DI PROGETTO



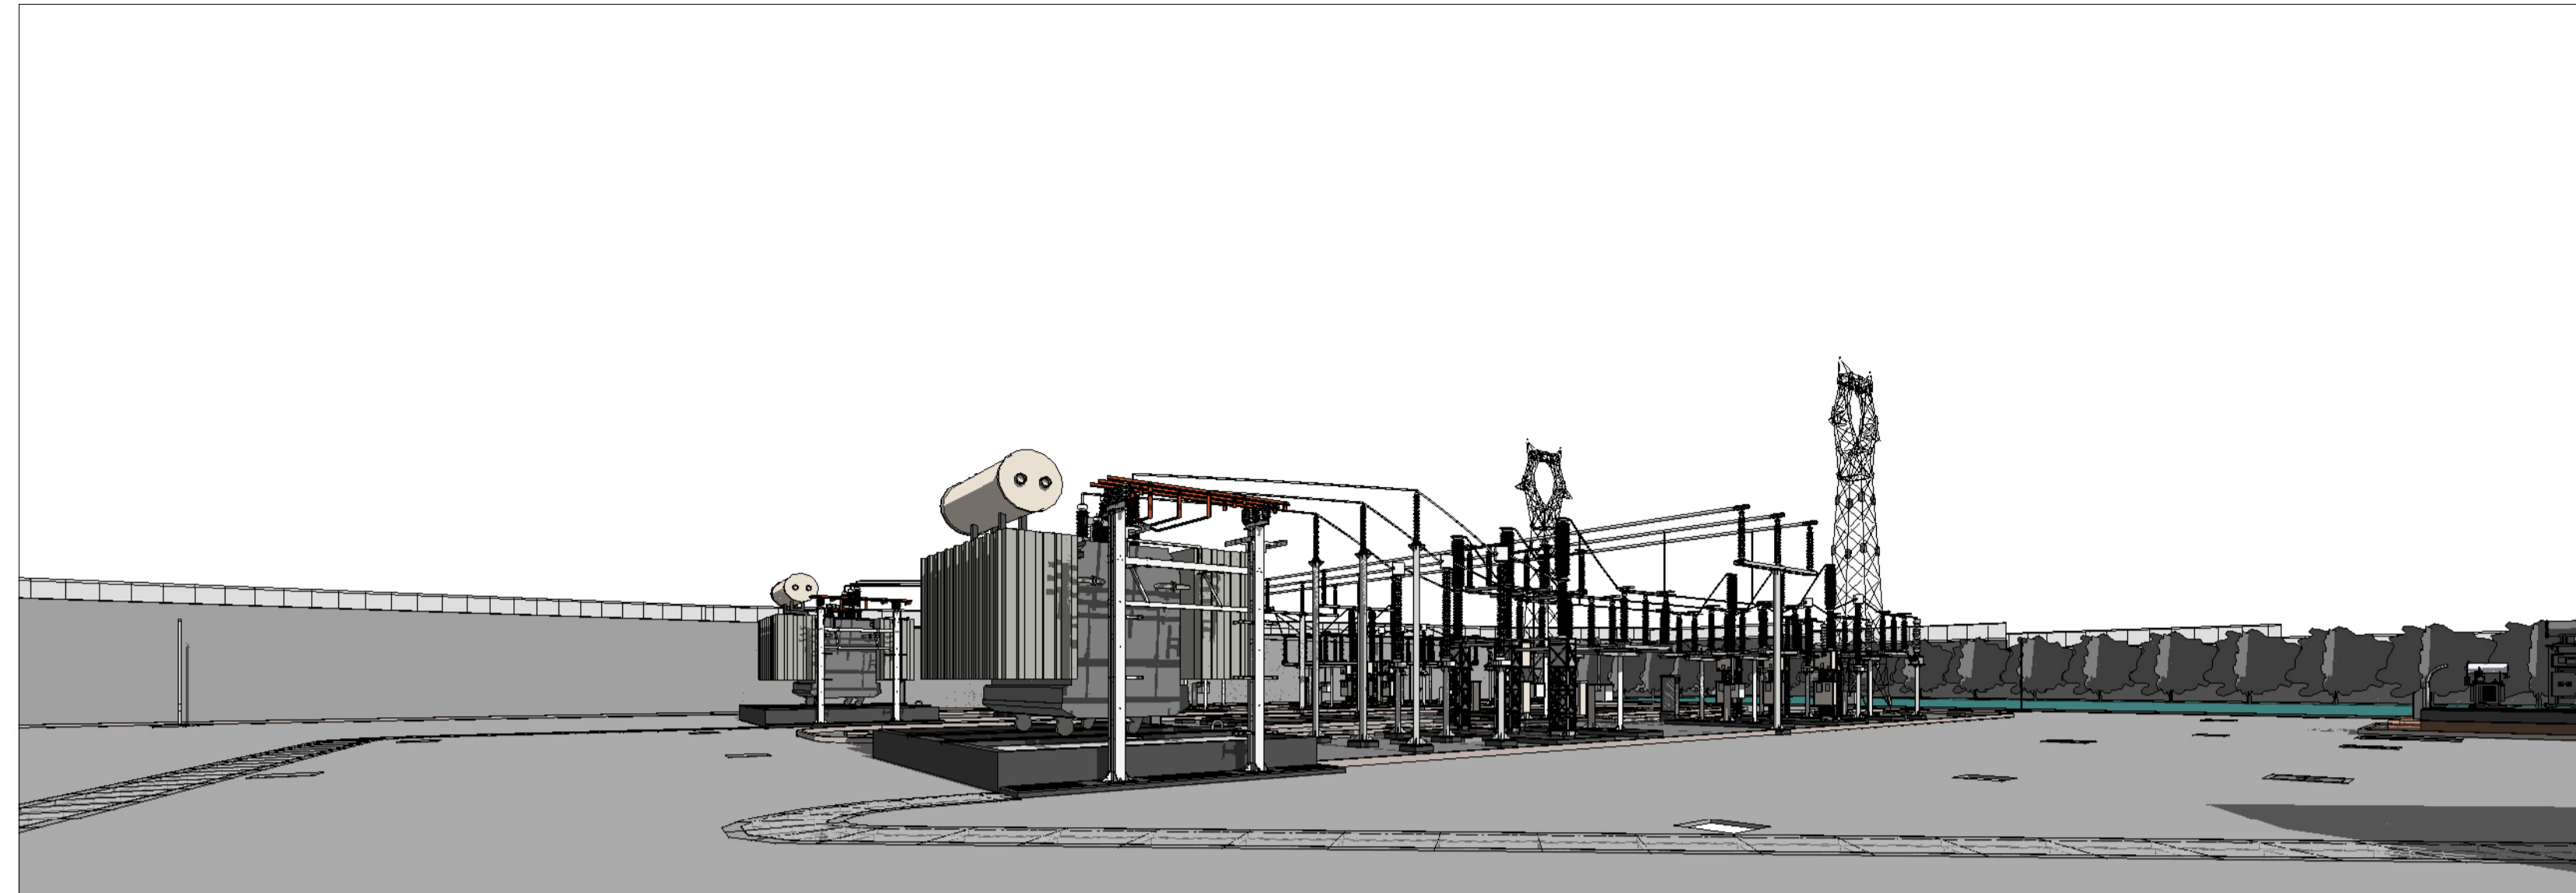


FOTO 02 - STATO DI PROGETTO

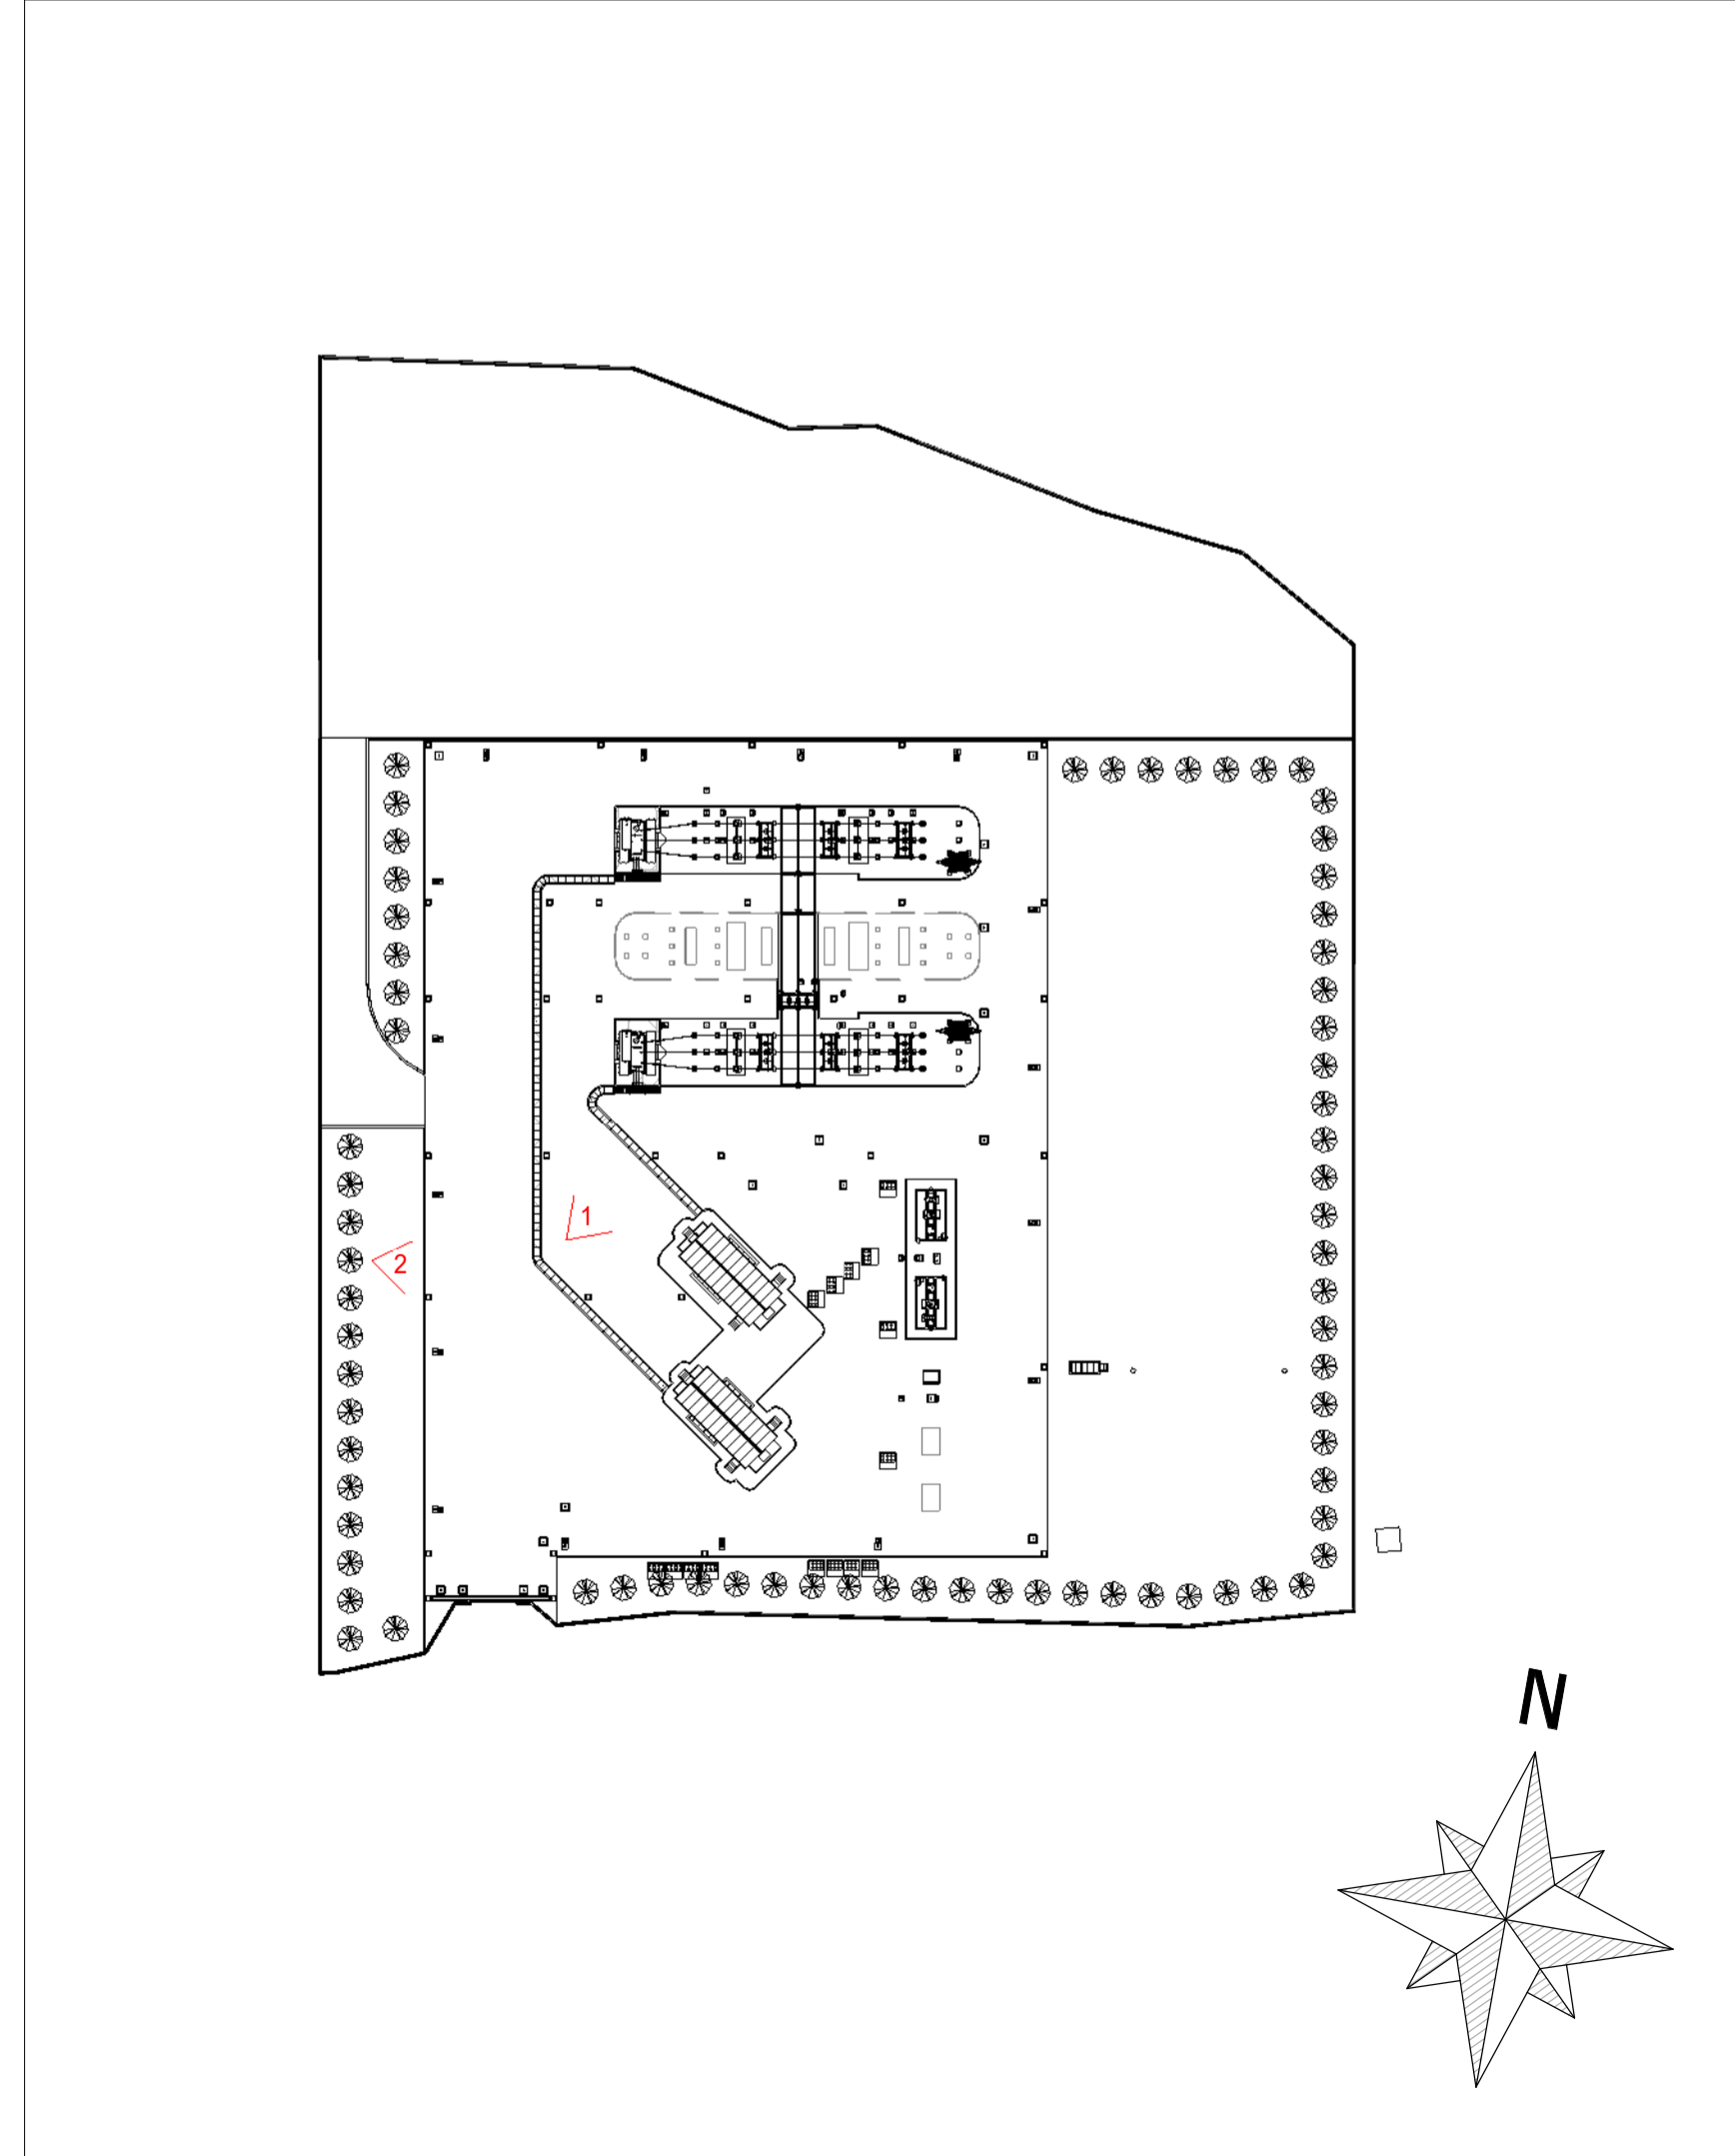

KEYPLAN

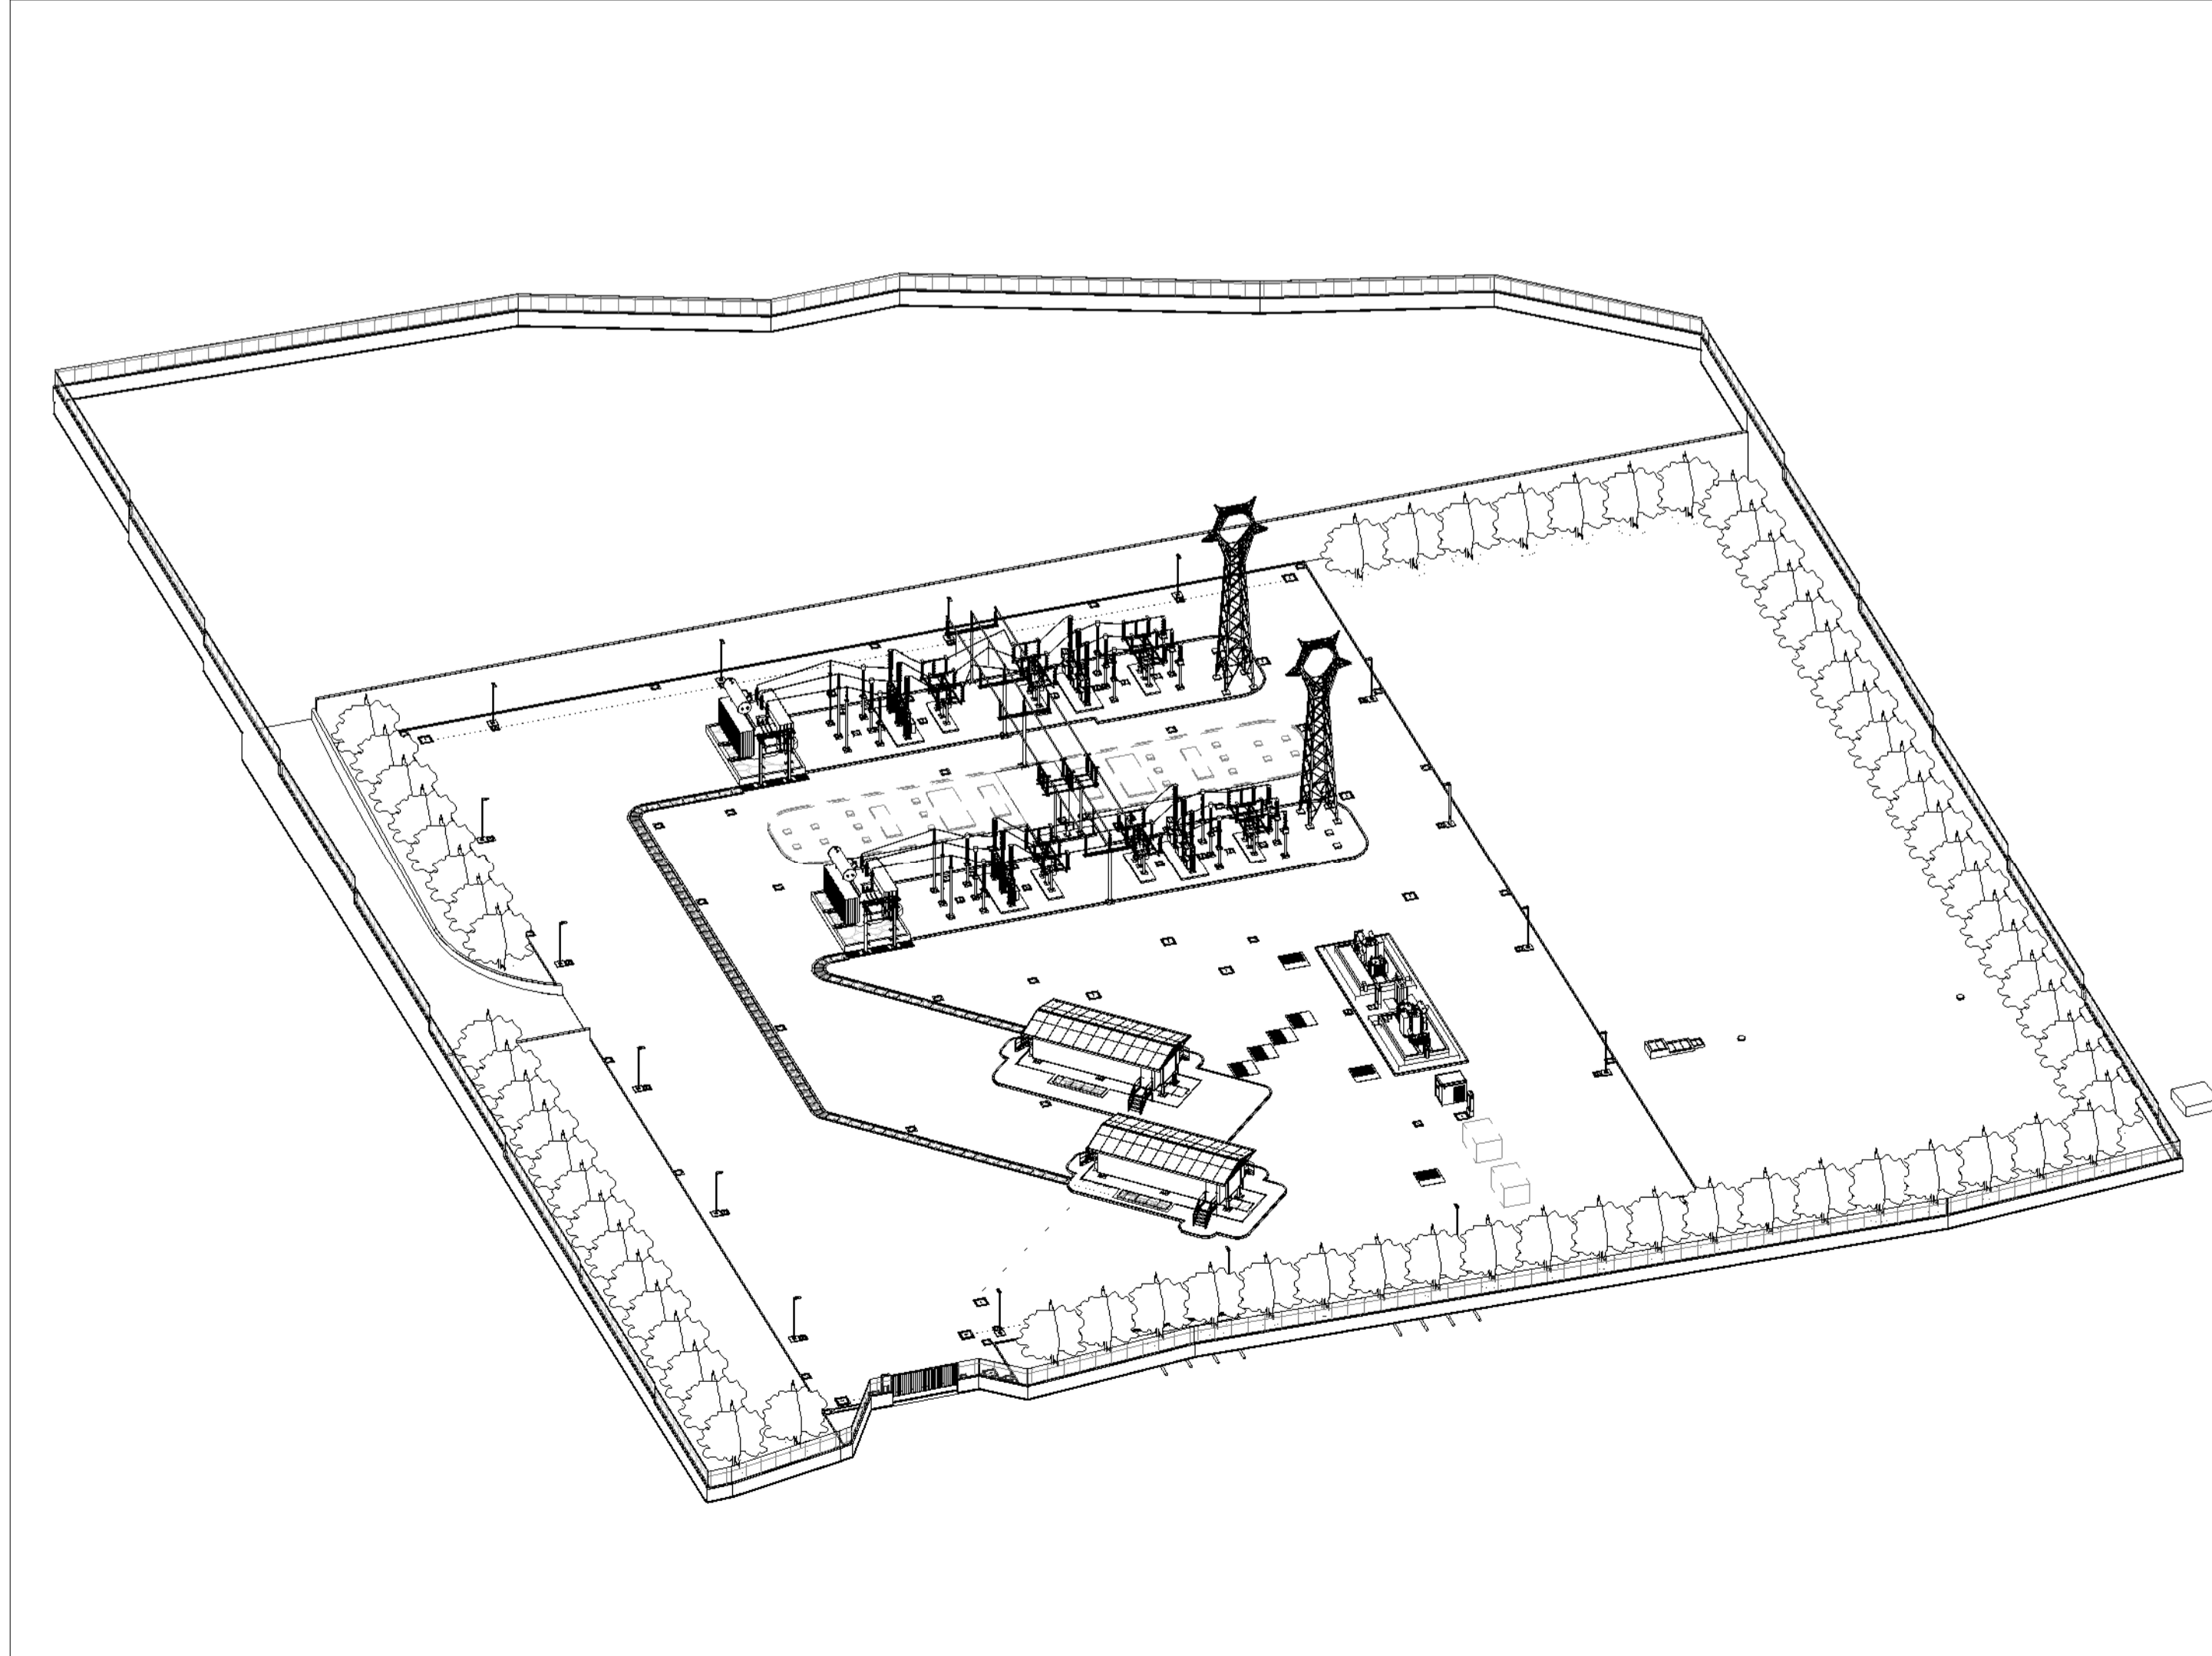

PROGETTO

**NUOVA CABINA PRIMARIA
DENOMINATA "CP MOSCIANO"
COMUNE DI MOSCIANO SANT'ANGELO (TE)**


PROGETTO DEFINITIVO

PLANIMETRIA FOTOINSERIMENTO

Livello prog.	Codice Rintracciabilità	TAVOLA	NOME FILE	DATA	SCALA
PD	-	MOS-PD-D_2_R0	ITA-E-HV-23-00010-IQT-M3D-GEN-00010	AGOSTO 2023	Come indicato

REV.	DESCRIZIONE	DATA	REDATTO	VERIFICATO
00	EMISSIONE	AGOSTO 2023	M.A.	C.L.


PROGETTAZIONE:



IQT
POWER TO SHARE


IQT Consulting
Via L. Einaudi, 24 int. 17 - 45100 Rovigo
P. IVA.: IT01028460291
C. F. / Iscr. CCIAA: 01028460291
Telefono 0425.471497
Fax 0425.404042
E-mail iqt@iqtconsulting.it

Progettista



Ing. Andrea Cavecchia

COMMITTENTE:



e-distribuzione

E-Distribuzione
I&N-PROJECT MANAGEMENT &
CONSTRUCTION
Via Ombrone, 2 - 00198 Roma
P. IVA.: 15844561009
C. F. : 05779711000
Telefono 0683050.1