



STRALCIO CATEGORIE PPR	
	A - CONSERVAZIONE
	B - TRASFORMABILITA' MIRATA
	C - TRASFORMAZIONE CONDIZIONATA
	D - TRASFORMAZIONE A REGIME ORDINARIO

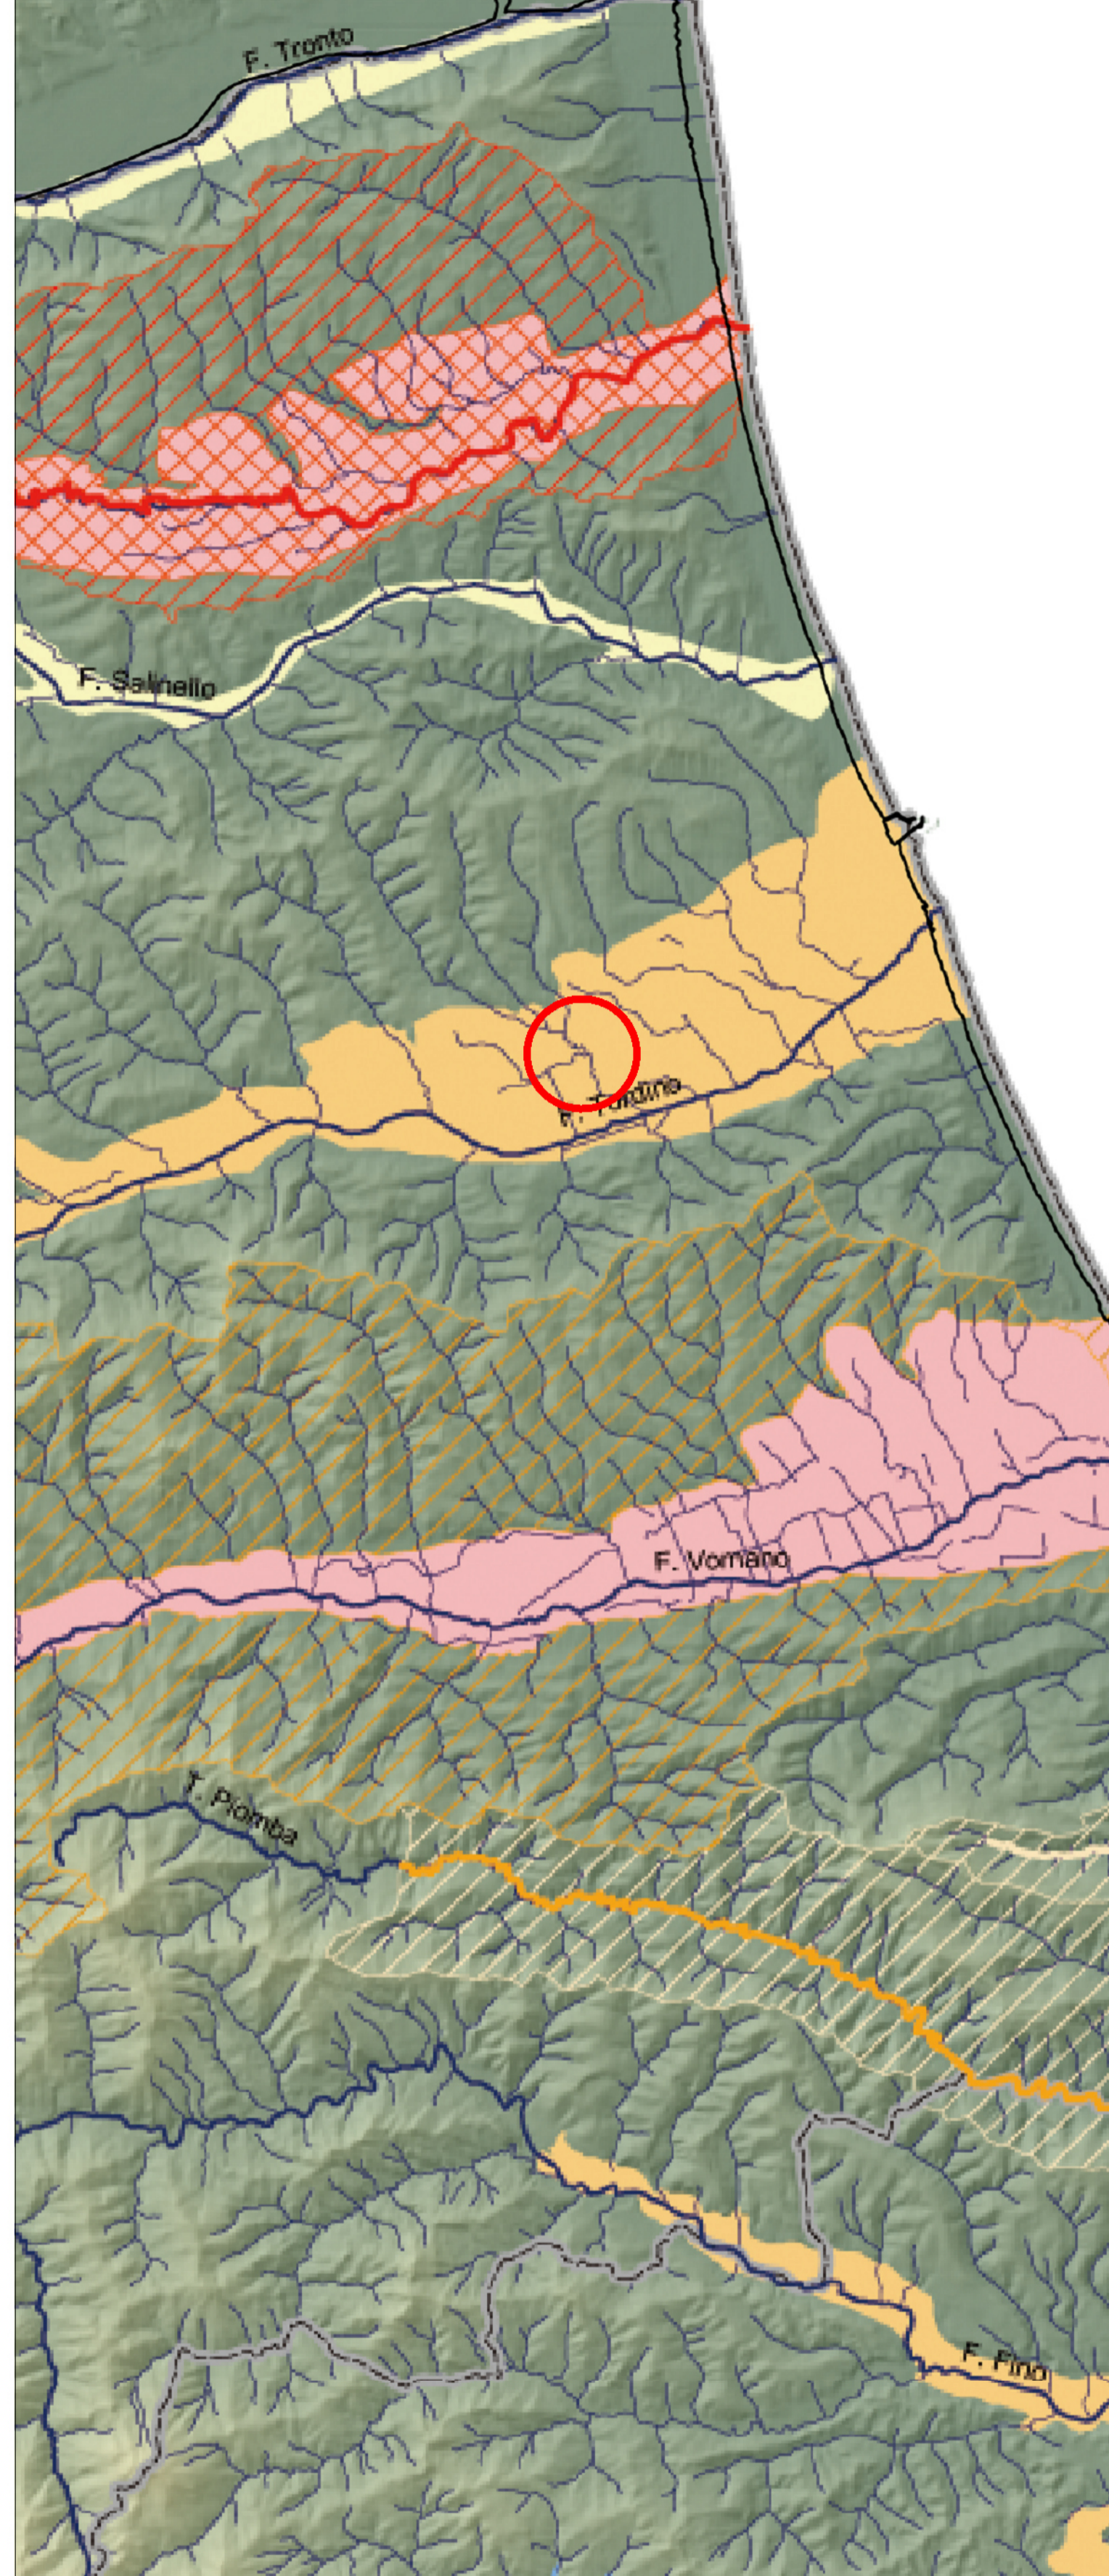


STRALCIO VULNERABILITA' DA NITRATI DI ORIGINE AGRICOLA	
	RETE IDROGRAFICA
	ZONE VULNERABILI
	ZONE POTENZIALMENTE VULNERABILI A PERICOLOSITA' MEDIA
	ZONE POTENZIALMENTE VULNERABILI A PERICOLOSITA' BASSA
	ZONE DI INTERVENTO "INTERNE"
	POSSIBILI ZONE DI INTERVENTO "ESTERNE" RIFERITO A CORPI IDRICI SOTTERRANEI

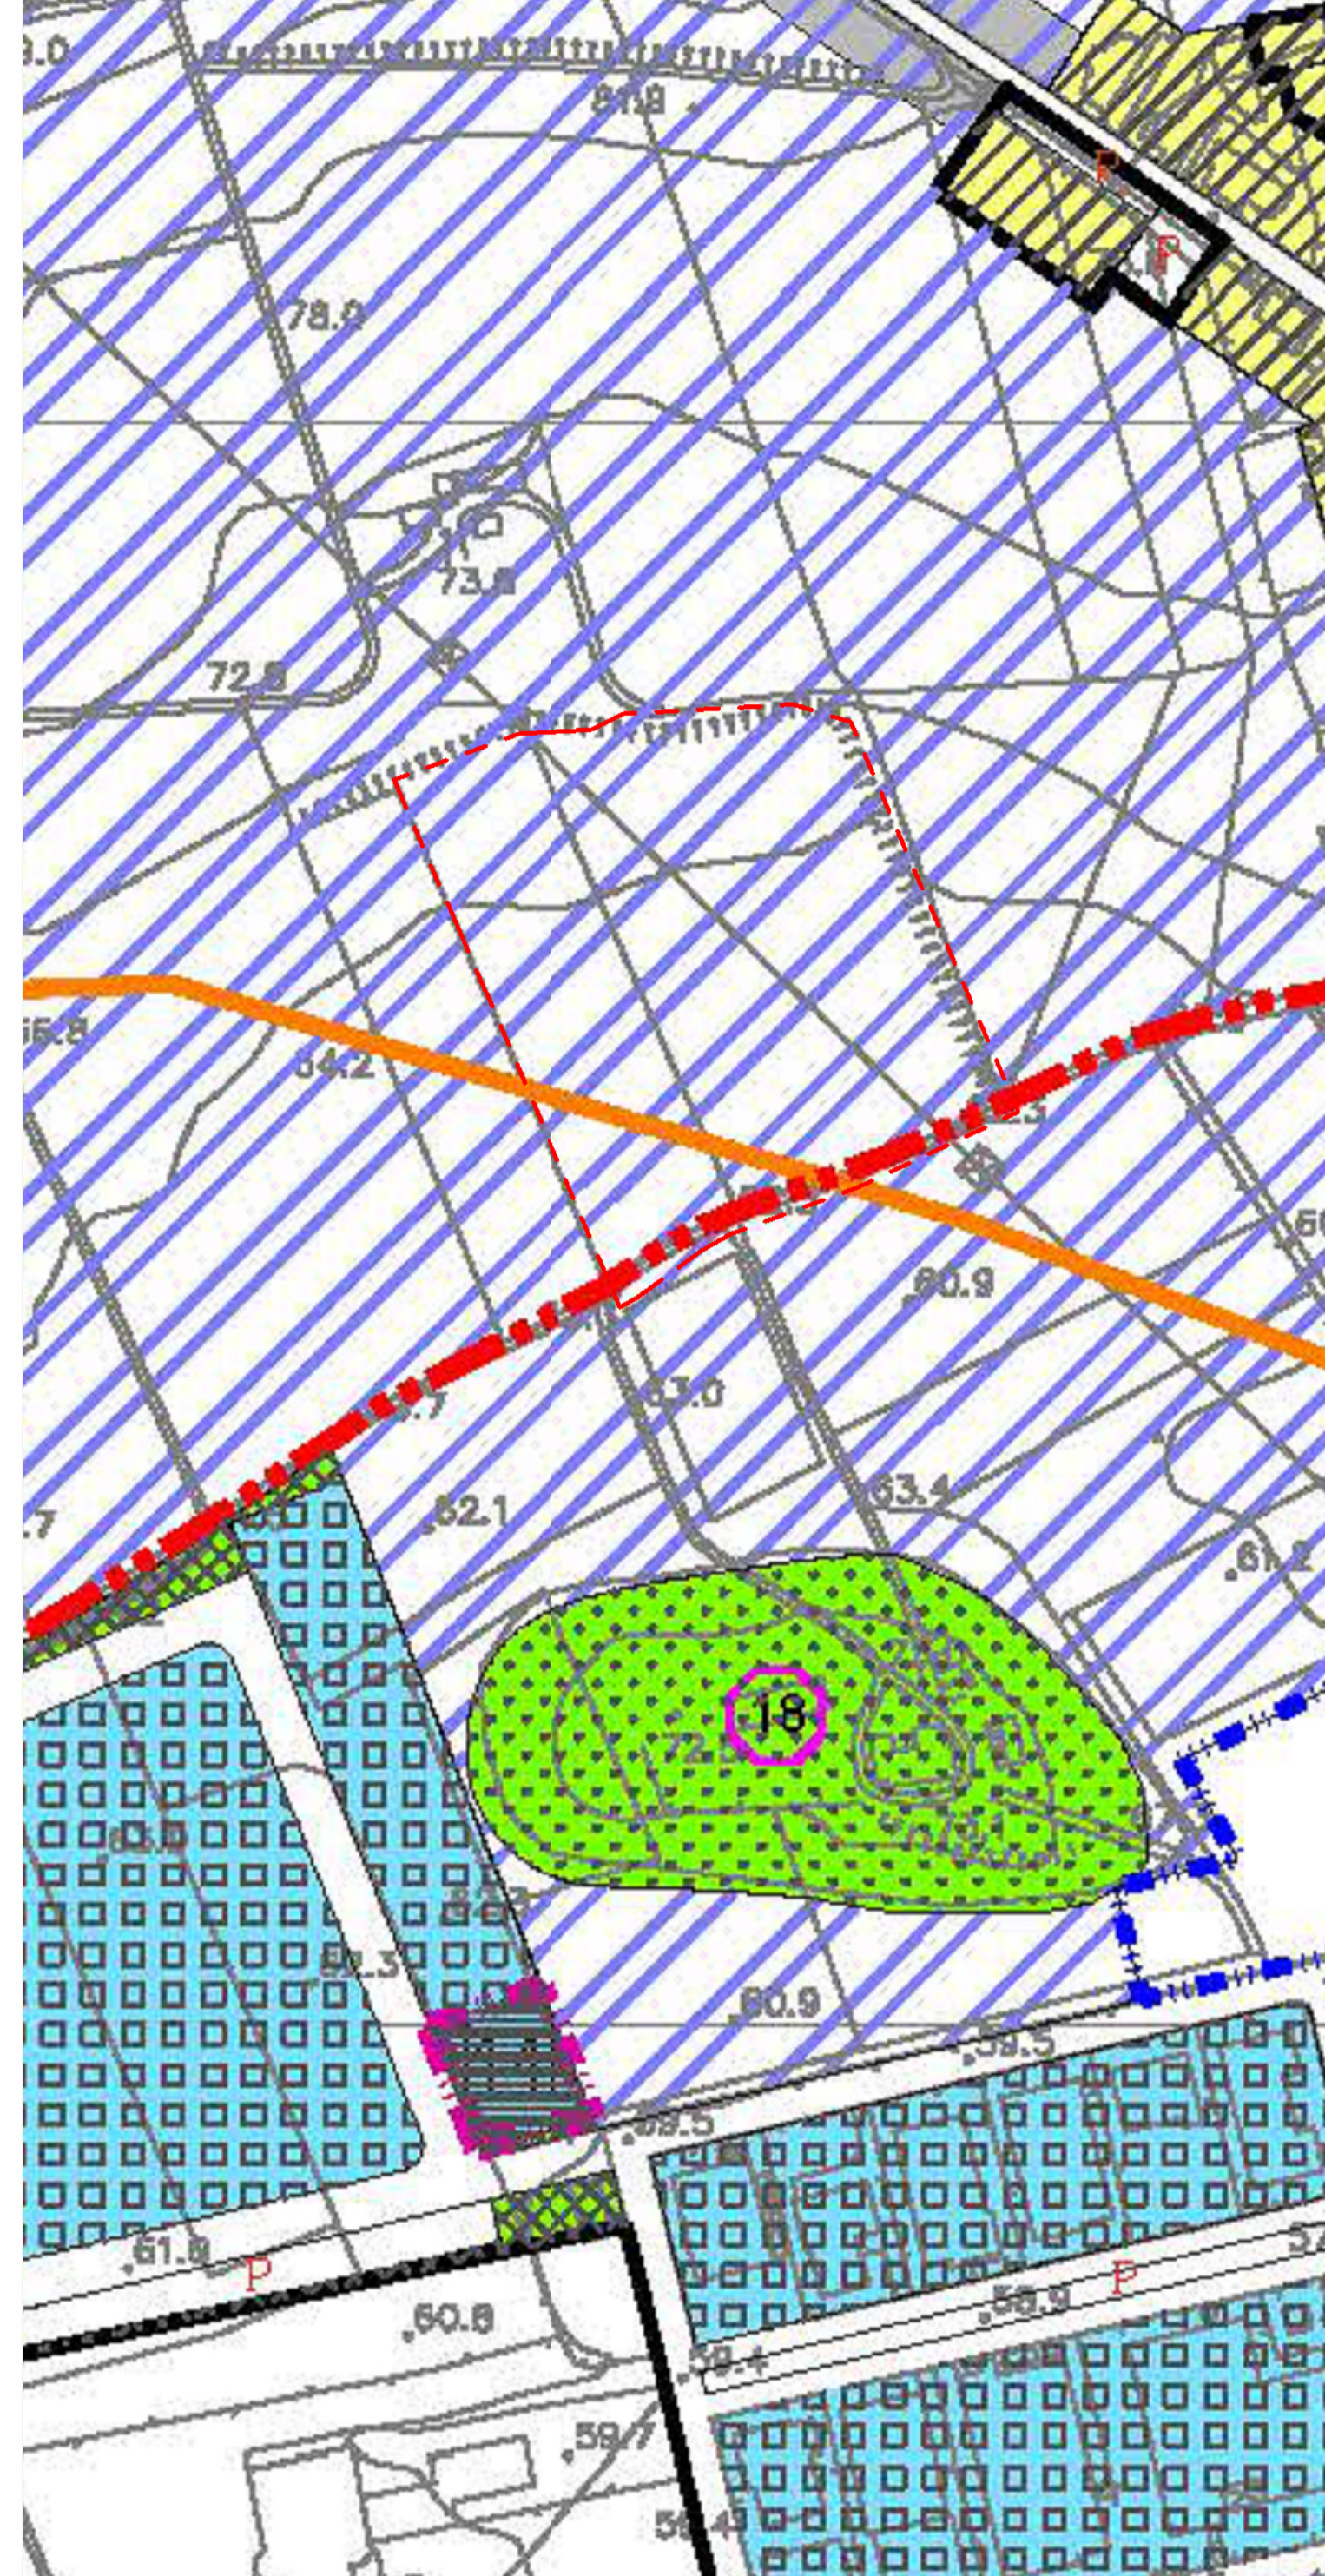

STRALCIO DESTINAZIONI D'USO PRE	
	PERIMETRO PIANO DI ASSETTO MOSCIANO STAZIONE
	AMBITI DI PROTEZIONE IDROGEOLOGICA
	PERIMETRO INTERVENTO D.P.R. 447/98
	UNITA' DI TRASFORMAZIONE URBANA
	AGRICOLA DI RILEVANTE INTERESSE ECONOMICO
	COMPLEMENTO
	INDUSTRIA
	ARTIGIANATO
	TERZIARIO RESIDENZIALE
	VERDE PUBBLICO
	VERDE PRIVATO

LEGENDA	
	AREA DI INTERVENTO

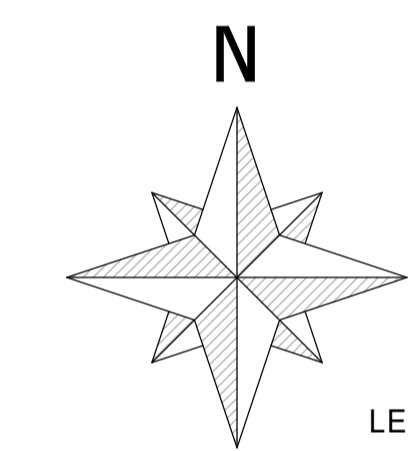

LE CARTOGRAFIE RAPPRESENTATE IN TAVOLA SONO NORD ORIENTATE


PROGETTO
NUOVA CABINA PRIMARIA DENOMINATA "CP MOSCIANO" COMUNE DI MOSCIANO SANT'ANGELO (TE)

PROGETTO DEFINITIVO
STUDIO D'INSERIMENTO URBANISTICO E VINCOLISTICO


Livello prog.	Codice Rintracciabilità	TAVOLA	NOME FILE	DATA	SCALA
PD		MOS-PD-C_1_R0	ITA-E-HV-23-00010-IQT-M3D-GEN-00010	AGOSTO 2023	Come indicato

REV.	DESCRIZIONE	DATA	REDATTO	VERIFICATO
00	EMISSIONE	AGOSTO 2023	M.A.	C.L.


PROGETTAZIONE:



IQT Consulting
Via L. Einaudi, 24 int. 17 - 45100 Rovigo
P. IVA.: IT01028460291
C. F. / Iscr. CCIAA: 01028460291
Telefono 0425.471497
Fax 0425.404042
E-mail iqt@iqtconsulting.it

Progettista

Ing. Andrea Cavecchia

COMMITTENTE:



E-Distribuzione
I&N-PROJECT MANAGEMENT & CONSTRUCTION
Via Ombrone, 2 - 00198 Roma
P. IVA.: 15844561009
C. F. : 05779711000
Telefono 0683050.1