

 <b>Infrastrutture e Reti Italia</b>	Regione	ABRUZZO	<b>PROGETTO DEFINITIVO</b> <b>PDDJ2A200154.V03</b>	
	Provincia	CHIETI		
	Comune	VASTO, CUPELLO, MONTEODORISIO	Iter n. <b>2206940</b>	

<b>PNRR</b> <b>Smart Grid - Abruzzo Molise</b>	<b>Rafforzamento Smart Grid Abruzzo e Molise</b>			
	Stream progettuale:		Hosting Capacity	
	Codice Progetto:	Missione:	CLP:	CUP:
	<b>SG-EDI-001</b>	<b>M2C2.2.1</b>	<b>2221SMG01</b>	<b>F18B22001860006</b>

<b>OPERA</b>
<p>Costruzione nuovo Centro Satellite n. DJ001408835 denominato "SM VASTO" con relative opere accessorie e nuove linee MT 20 kV, di lunghezza complessiva circa 16,300 km, per il miglioramento della qualità del servizio elettrico ubicate nei comuni di Vasto, Cupello e Monteodorisio (CH)</p>

## 04 – PIANO PARTICELLARE - ELENCO DITTE

- Elenco Ditte e Piano Particellare tratto derivazione "Cabina TRAVE" nel Comune di Vasto.
- Elenco Ditte e Piano Particellare ricostruzione tratto di linea aerea MT e BT nel Comune di Monteodorisio.

REV.	DATA	DESCRIZIONE	ESEGUITO	VERIFICATO	APPROVATO
00	marzo 2022	Prima emissione	C. LATESSA	V. MALANDRA	N. AMODIO
01	29/08/2022	Progettazione secondo alimentatore Centro satellite di Vasto	C. LATESSA	V. MALANDRA	N. AMODIO
02	23/11/2022	Aggiornamento graficismi e completamento progettazione tratti aerei	C. LATESSA	V. MALANDRA	N. AMODIO

<b>PROGETTAZIONE:</b> <b>geom. Carlo LATESSA</b> Vico Madonna, 4 86010 – Oratino (CB) Tel: 0874/38448 Cel: 328/7097590 e-mail: carlolatessa@gmail.com pec: carlo.latessa@geopec.it	<i>firma</i> geom. Carlo LATESSA
<b>COMMITTENTE:</b> <b>e-distribuzione spa</b> <b>Infrastrutture e Reti Italia</b> AREA REGIONALE ABRUZZO MARCHE MOLISE PROGETTAZIONE LAVORI via Campo di Pile, sn – 67100 – L'AQUILA	<i>firma</i> Ing. Nicola AMODIO
Proprietà di e-distribuzione SpA – Riproduzione vietata senza autorizzazione a norma delle leggi vigenti	


Comune di Vasto (CH)

N. d'ordine	N. del Piano	INDIRIZZO	Foglio	Particella	Qualità	Classe	Superficie mq			REDDITI €										
							ha	a	ca	Dominicale	Agrario									
1	1	COMUNE DI VASTO (CF 83000690699) Sede in VASTO (CH) Diritto di: Proprieta' per 1/1	37	4574	Ente Urbano	-	-	-	22	-	-									
			37	185	Semin Arbor	3	-	10	78	5,01	4,18									
2	2	PROVINCIA DI CHIETI - DEMANIO PUBBLICO (CF 80000130692) Sede in CHIETI (CH) Diritto di: Proprieta' per 1/1	37	182	Ferrovia SP	-	-	99	76	-	-									
			37	181	Seminativo	2	-	7	20	3,72	2,97									
3	3	D'ADAMO Sebastiano (CF DDMST47A13E372V) nato a VASTO (CH) il 13/01/1947 Diritto di: Proprieta' per 1/1	37	1970	Uliveto	1	-	5	20	2,82	1,34									
4	4	D'AULERIO Annunziata (CF DLRNNZ41C64F576Y) nata a MONTENERO DI BISACCIA (CB) il 24/03/1941 Diritto di: Proprieta' per 3/32 SPADACCINI Consiglia (CF SPDCSG24C69E372O) nata a VASTO (CH) il 29/03/1924 Diritto di: Proprieta' per 6/32 D'AULERIO Annunziata Maria (CF DLRNNZ41C64F576Y) nata a MONTENERO DI BISACCIA (CB) il 24/03/1941 Diritto di: Proprieta' per 17/64 SPADACCINI Giulietta (CF SPDGTT67C62E372E) nata a VASTO (CH) il 22/03/1967 Diritto di: Proprieta' per 29/64	37	1971 AA	Uliveto	1	-	-	57	0,31	0,15									
												37	1971 AB	Pascolo Arb	U	-	3	73	0,12	0,06
5	5	DEMANIO DELLO STATO RAMO STRADE Diritto di: Proprieta' per 1000/1000	37	1968	Pascolo	2	-	15	20	0,63	0,31									
			37	1963	Pascolo	2	-	10	10	0,42	0,21									
6	6	SMARGIASSI Luigi (CF SMRLGU49A01E372Q) nato a VASTO (CH) il 01/01/1949 Diritto di: Usufrutto per 1000/1000	37	179 AA	Seminativo	3	-	3	15	1,06	1,14									
			37	179 AB	Uliveto	1	-	7	15	3,88	1,85									
			37	176 AA	Orto irrig	2	-	89	90	199,65	97,50									
		37	176 AB	SMARGIASSI Valerio (CF SMRVLR85A30E372W) nato a VASTO (CH) il 30/01/1985 Diritto di: Nuda proprieta' per 1000/1000	Uliveto	1	-	21	00	11,39	5,42									
					Semin Arbor	2	-	16	14	10,84	7,09									
					Uliveto	1	-	4	46	2,42	1,15									

Comune di Vasto (CH)

N. d'ordine	N. del Piano	INDIRIZZO	Foglio	Particella	Qualità	Classe	Superficie mq			REDDITI €	
							ha	a	ca	Dominicale	Agrario
7	7	D'ADAMO Domenico (CF DDMDNC52A11E372P) nato a VASTO (CH) il 11/01/1952 Diritto di: Proprieta' per 1/1	37	2080	Orto irrig	3	-	2	50	4,52	2,52
8	8	D'AULERIO Annunziata Maria (CF DLRNNZ41C64F576Y) nata a MONTENERO DI BISACCIA (CB) il 24/03/1941 Diritto di: Proprieta' per 3/4	37	174 AA	Uliveto	1	-	3	04	1,65	0,79
		SPADACCINI Giulietta (CF SPDGTT67C62E372E) nata a VASTO (CH) il 22/03/1967 Diritto di: Proprieta' per 1/4	37	174 AB	Orto irrig	2	-	4	86	10,79	5,27
9	9	RICCI Carla (CF RCCRL48R44E372T) nata a VASTO (CH) il 04/10/1948 Diritto di: Proprieta' per 1/3 Diritto di: Proprieta' per 2/3 in regime di separazione dei beni	37	4559 AA	Seminativo	3	-	22	25	7,47	8,04
			37	4559 AB	Uliveto	1	-	39	85	21,61	10,29
			37	4559 AC	Pascolo arb	U	-	6	20	0,19	0,10
			37	165	Uliveto	1	-	13	20	7,16	3,41
10	10	BAIOCCO Annamaria (CF BCCNMR58L66E372U) nata a VASTO (CH) il 26/07/1958 Diritto di: Proprieta' per 1/4 bene personale	37	4362	Semin irrig	U	-	4	90	3,54	2,28
		BAIOCCO Antonietta (CF BCCNNT60R63E372O) nata a VASTO (CH) il 23/10/1960 Diritto di: Proprieta' per 1/4 bene personale									
		BAIOCCO Loredana (CF BCCLDN63R42E372S) nata a VASTO (CH) il 02/10/1963 Diritto di: Proprieta' per 1/4									
		BAIOCCO Marilisa (CF BCCMLS66B64E372W) nata a VASTO (CH) il 24/02/1966 Diritto di: Proprieta' per 1/4 in regime di separazione dei beni									



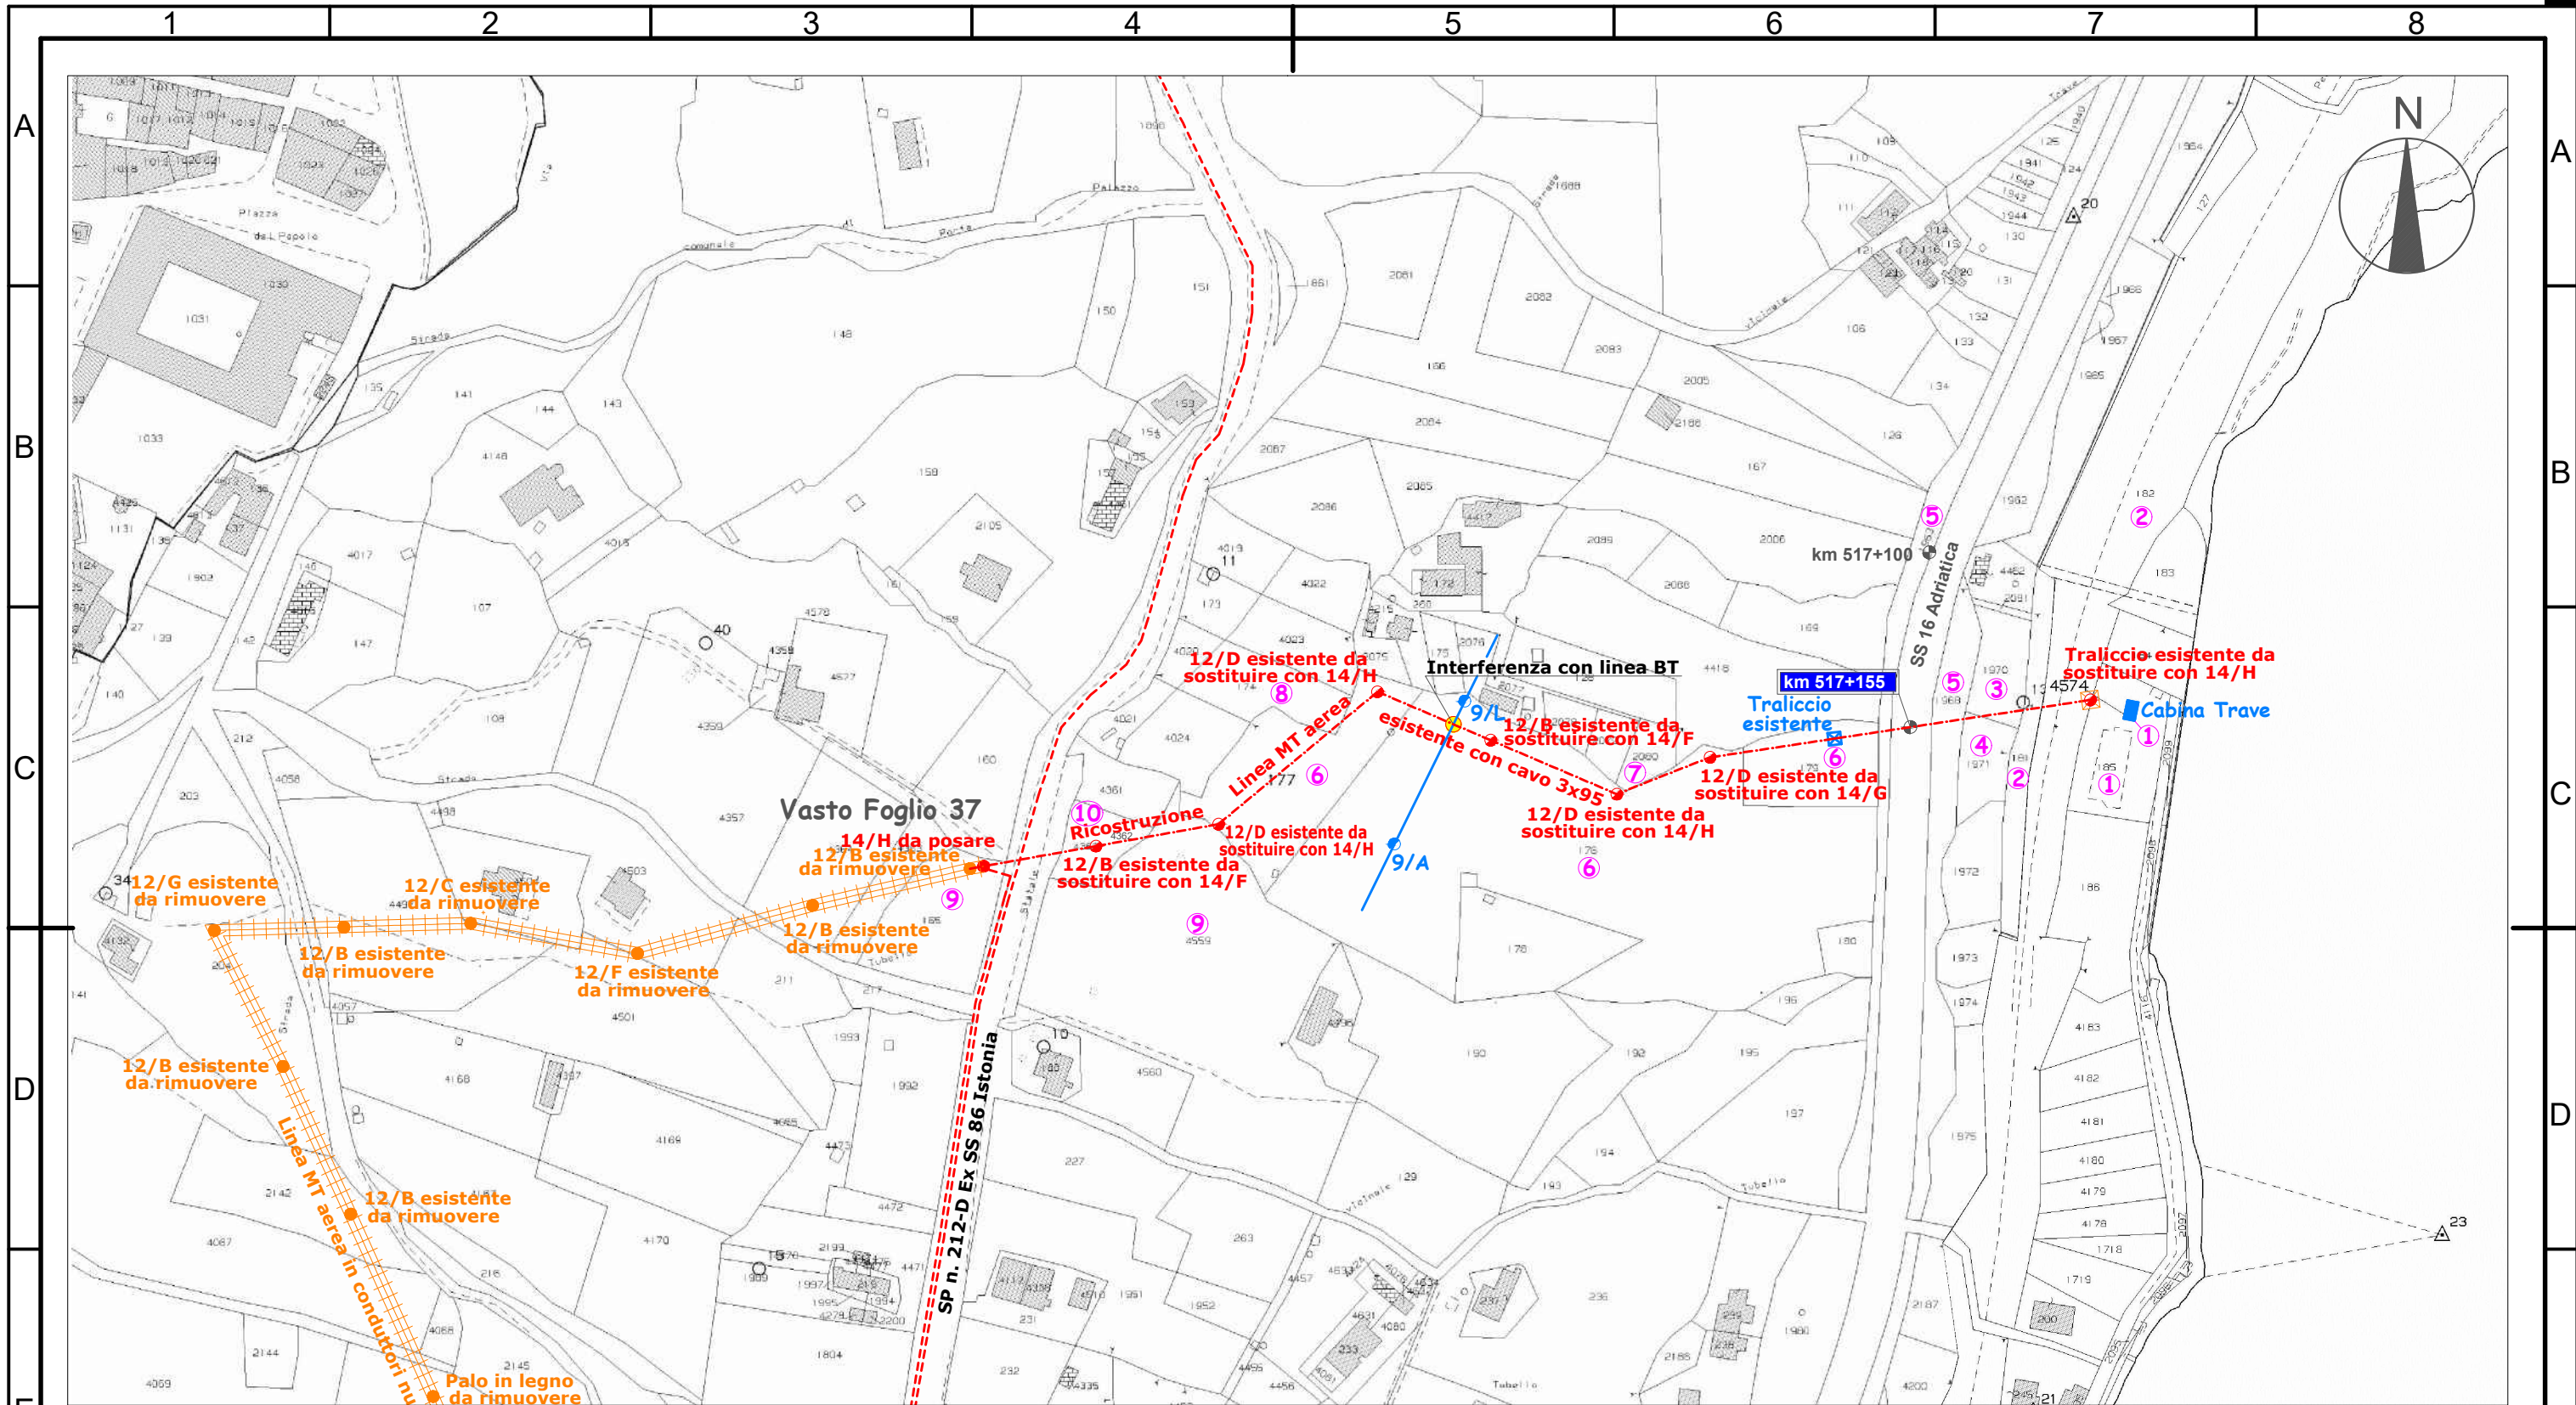

**LEGENDA**

- Posa n. 1 cavo interrato MT
- ===== Posa n. 2 cavi interrati MT
- Ricostruzione linea MT aerea in conduttori nudi esistente con cavo precordato
  - Sostegni esistenti da sostituire con pali idonei
  - Nuovo sostegno da infiggere
- ===== Linea MT in conduttori nudi esistenti da smantellare
  - Sostegni esistenti da rimuovere
  - ☒ Traliccio esistente da sostituire con palo idoneo
  - ☒ Traliccio esistente idoneo

SOSTITUISCE ELABORATO N.	2	23/11/2022	Aggiornamento graficimi e completamento progettazione tratti aerei			Proval: <b>DJ2A200154</b>
	1	29/08/2022	Aggiornamento per progettazione secondo nuovo alimentatore C.Sat. Vasto			OdL: -
SOSTITUITO DA ELABORATO N.	0	Marzo 2022	Progettazione di base	Geom. C. LATESSA	F. PIERMARINI	POD: -
	N.	Data	Descrizione	Autore	Verificato	SGQ: -

PROGETTO DEFINITIVO	EGRID 2022 - Costruzione nuova cabina satellite denominata "VASTO" n. DJ001408835 linea MT 20 kV, e relative uscenti in località varie nei comuni di Vasto, Cupello e Monteodorisio (CH).					Ardesia: <b>2206940</b>
						Progetto: <b>EDJ2A200081</b>


<b>e-distribuzione</b> Infrastrutture e Reti Italia Area Operativa Regionale Abruzzo Marche e Molise Unità Responsabile dei Lavori: Progettazione Lavori L' Aquila	Tipo documento:	Mappa di rete	<h1>TAV 9.6</h1>
	Titolo: <h2>SCHEMA OPERE DA REALIZZARE</h2>		
	Vasto Foglio 37 da particella 1898 a particella 232. Rilievo eseguito con GPS		
Proprietà di e-distribuzione SpA. Riproduzione vietata senza autorizzazione a norma delle leggi vigenti		Data: <b>23/11/2022</b> Scala: <b>1:2000</b>	

Rev.	Formato	Foglio	Fog.seg
0	A3	6/29	7/29
Data		Scala	
23/11/2022		1:2000	

Comune di Monteodorisio (CH)

N. d'ordine	N. del Piano	INDIRIZZO	Foglio	Particella	Qualità	Classe	Superficie mq			REDDITI €		
							ha	a	ca	Dominicale	Agrario	
8	8	DI CANDILO Rossella (CF DCNRSL83D62A485J) nata a ATESSA (CH) il 22/04/1983 Diritto di: Proprieta' per 1/1 bene personale		19	60	seminativo	2		83	24	38,69	30,09
				19	60	vigneto	2		6	06	4,85	3,91
			C.da San Pietro ad Aram	19	4068	ente urbano						
				19	4067	seminativo	1		27	43	17,00	10,62
9	9	CICCHITTI Giuliano (CF CCCGLN62S11Z700E) nato in AUSTRALIA (EE) il 11/11/1962 Diritto di: Proprieta' per 1/1	C.da San Pietro ad Aram Sub.2 - Sub.3	24	4026	ente urbano						
				24	7	seminativo	1		55	20	34,21	21,38
				24	4025	seminativo	3	8	23	30	233,86	255,12
10	10	DI SILVIO Angela (CF DSLNGL67L64D823K) nata a FURCI (CH) il 24/07/1967 Diritto di: Proprieta' per 1/1 comunione de residuo		24	1	vigneto	1	1	02	50	127,05	66,17
				24	1	uliveto	u		23	80	9,83	5,53
				24	1	semin arbor	1	1	35	70	91,11	56,07
				24	1	uliveto	u		48	40	20,00	11,25
				24	1	seminativo	1	3	22	90	200,12	125,07
				24	4027	semin arbor	1	1	51	66	101,82	62,66



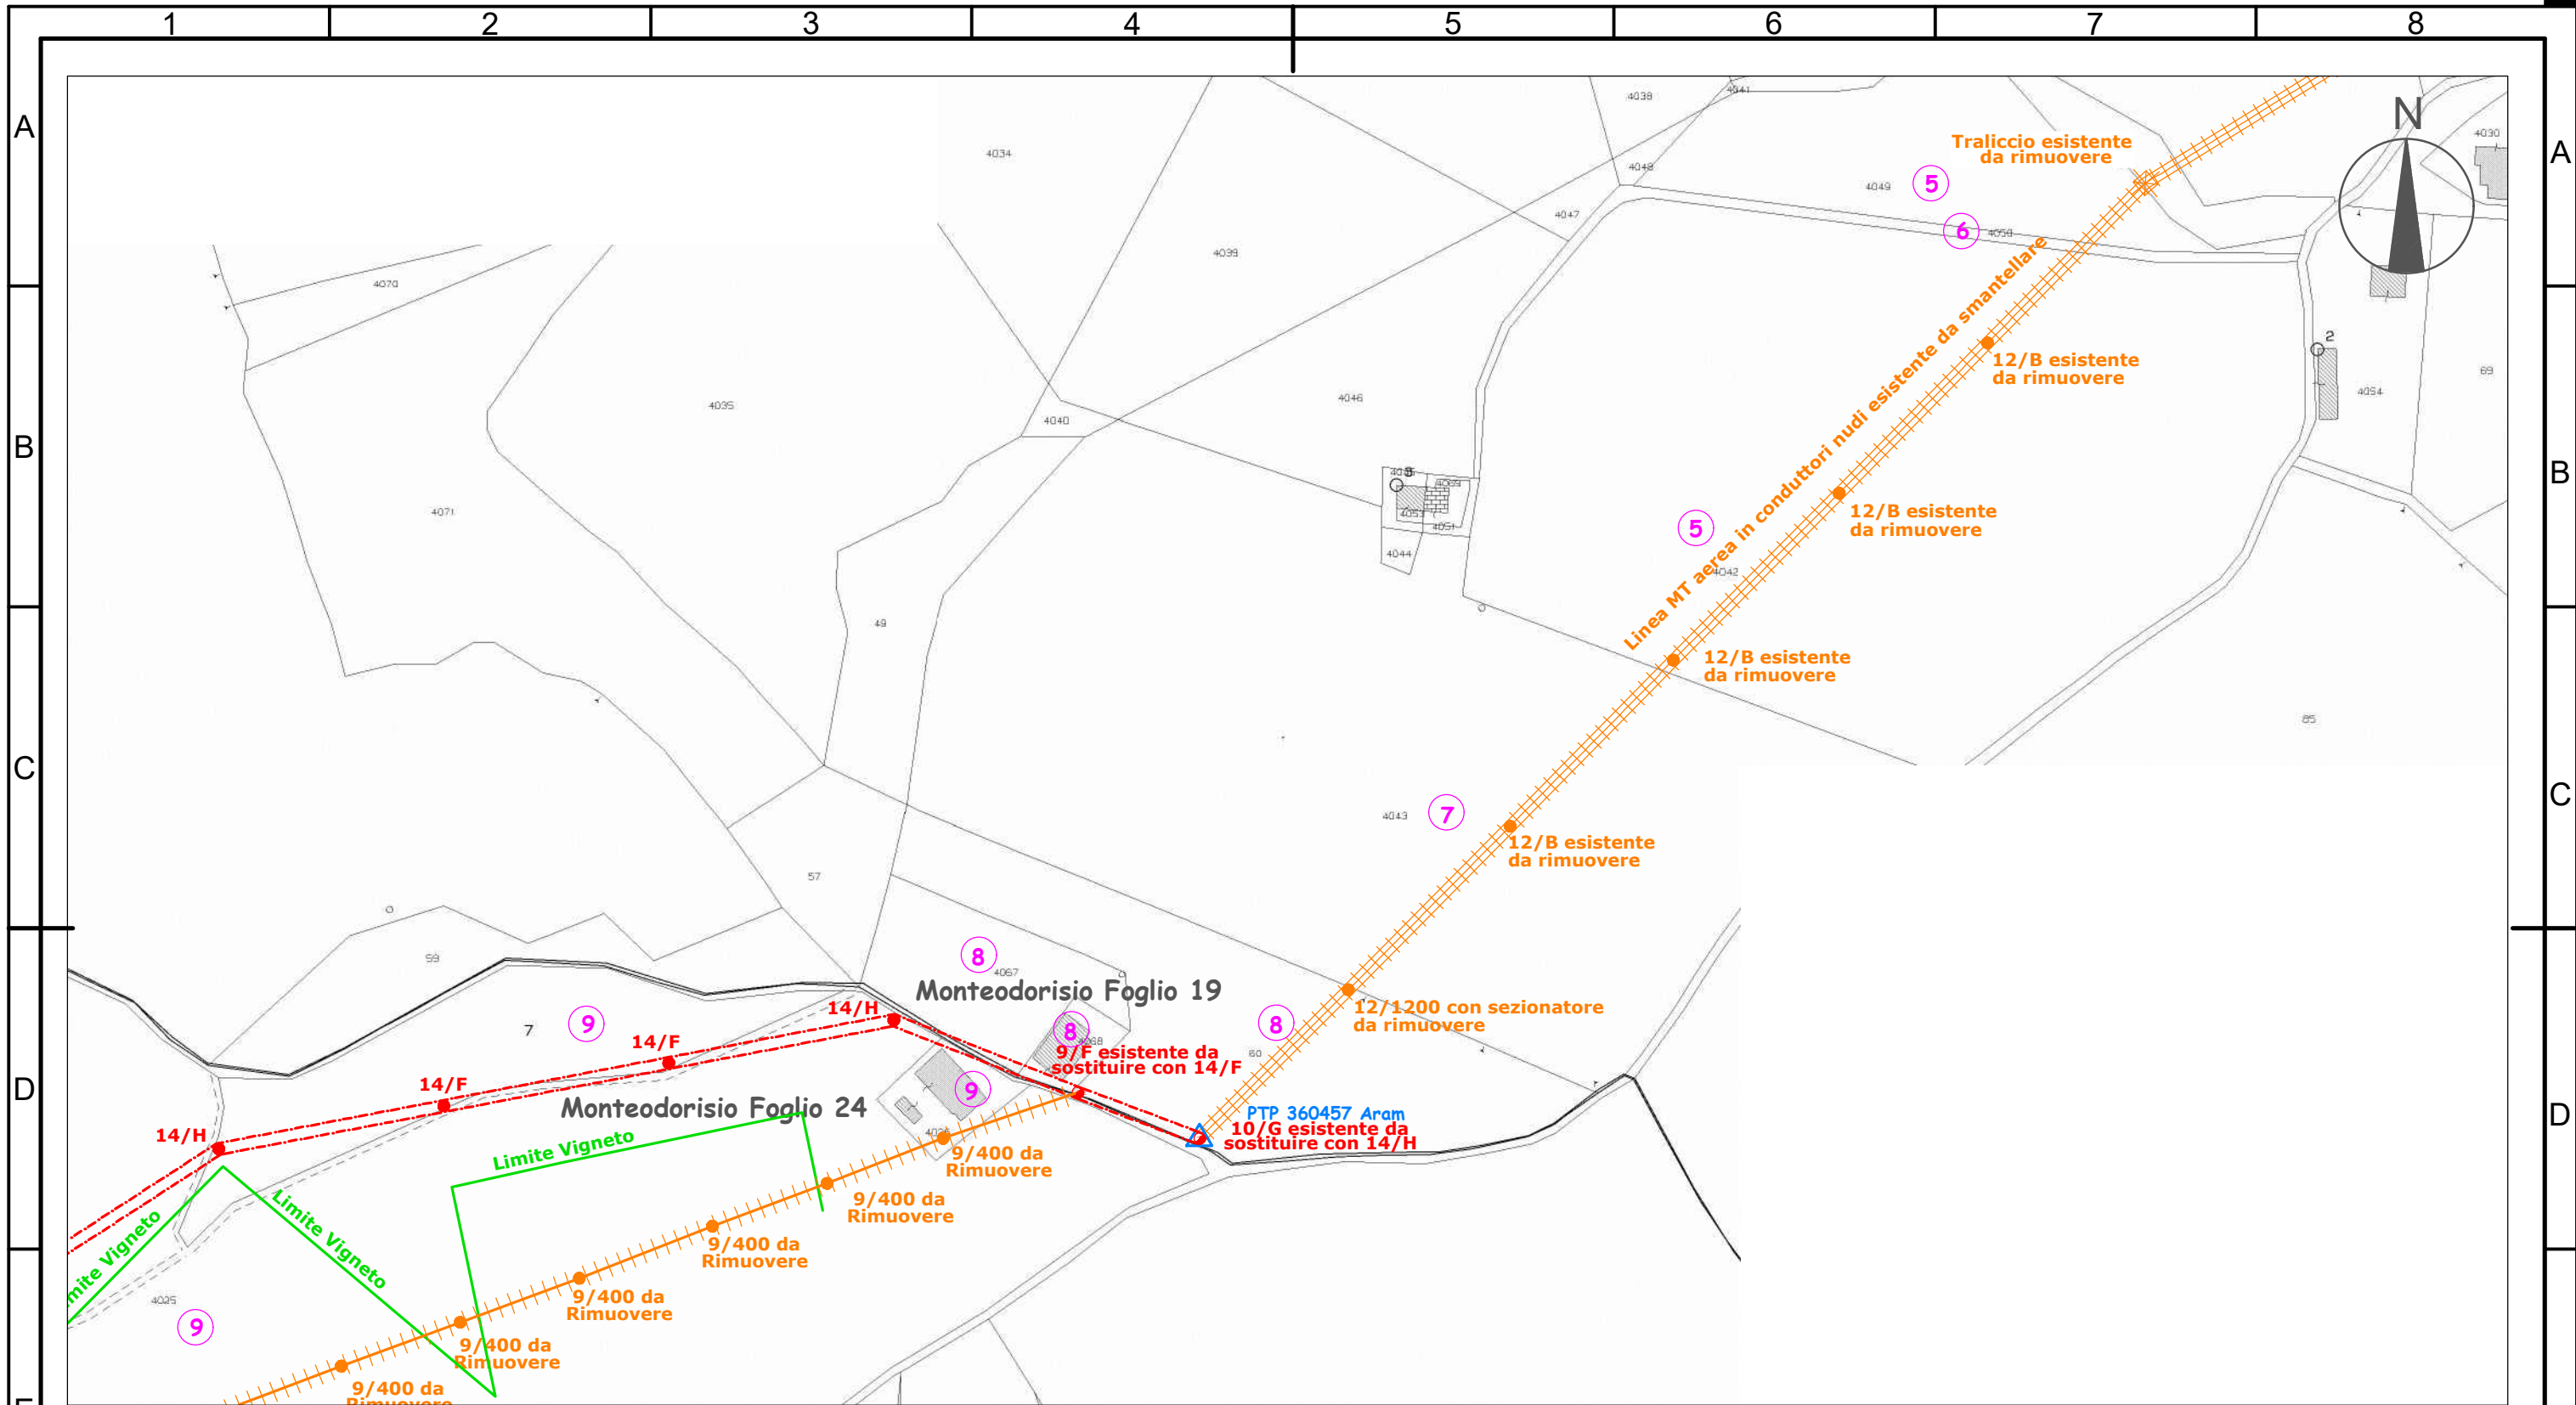

**LEGENDA**

- Linee MT in conduttori nudi esistenti
- Linea MT in conduttori nudi esistenti da smantellare
- Linea BT in conduttori nudi esistenti da smantellare
- Costruzione linea BT aerea esistente con un cavo BT e un cavo MT precordati
- Traliccio esistente da rimuovere
- Sostegno esistente da rimuovere
- Sostegni esistenti da sostituire con pali idonei
- Nuovo sostegno da infiggere

SOSTITUISCE ELABORATO N.	2	23/11/2022	Aggiornamento graficimi e completamento progettazione tratti aerei			Prolav:	DJ2A200154	
	1	29/08/2022	Aggiornamento per progettazione secondo nuovo alimentatore C.Sat. Vasto			OdL:	-	
SOSTITUITO DA ELABORATO N.	0	Marzo 2022	Progettazione di base	Geom. C. LATESSA	F. PIERMARINI	POD:	-	
	N.	Data	Descrizione	Autore	Verificato	SGQ:	-	
PROGETTO DEFINITIVO	EGRID 2022 - Costruzione nuova cabina satellite denominata "VASTO" n. DJ001408835 linea MT 20 kV, e relative uscenti in località varie nei comuni di Vasto, Cupello e Monteodorisio (CH).					Ardesia:	2206940	
						Progetto:	EDJ2A200081	
e-distribuzione Infrastrutture e Reti Italia Area Operativa Regionale Abruzzo Marche e Molise Unità Responsabile dei Lavori: Progettazione Lavori L' Aquila	Tipo documento: Mappa di rete					<b>TAV 9.26</b>		
	Titolo: <b>SCHEMA OPERE DA REALIZZARE</b> Monteodorisio da Foglio 19 particella 4050 a Foglio 24 particella 4025.							
	Rilievo eseguito con GPS					Rev.	Formato	Foglio
Proprietà di e-distribuzione SpA. Riproduzione vietata senza autorizzazione a norma delle leggi vigenti					0	A3	26/29	27/29
					Data	Scala		
					23/11/2022	1:2000		

